




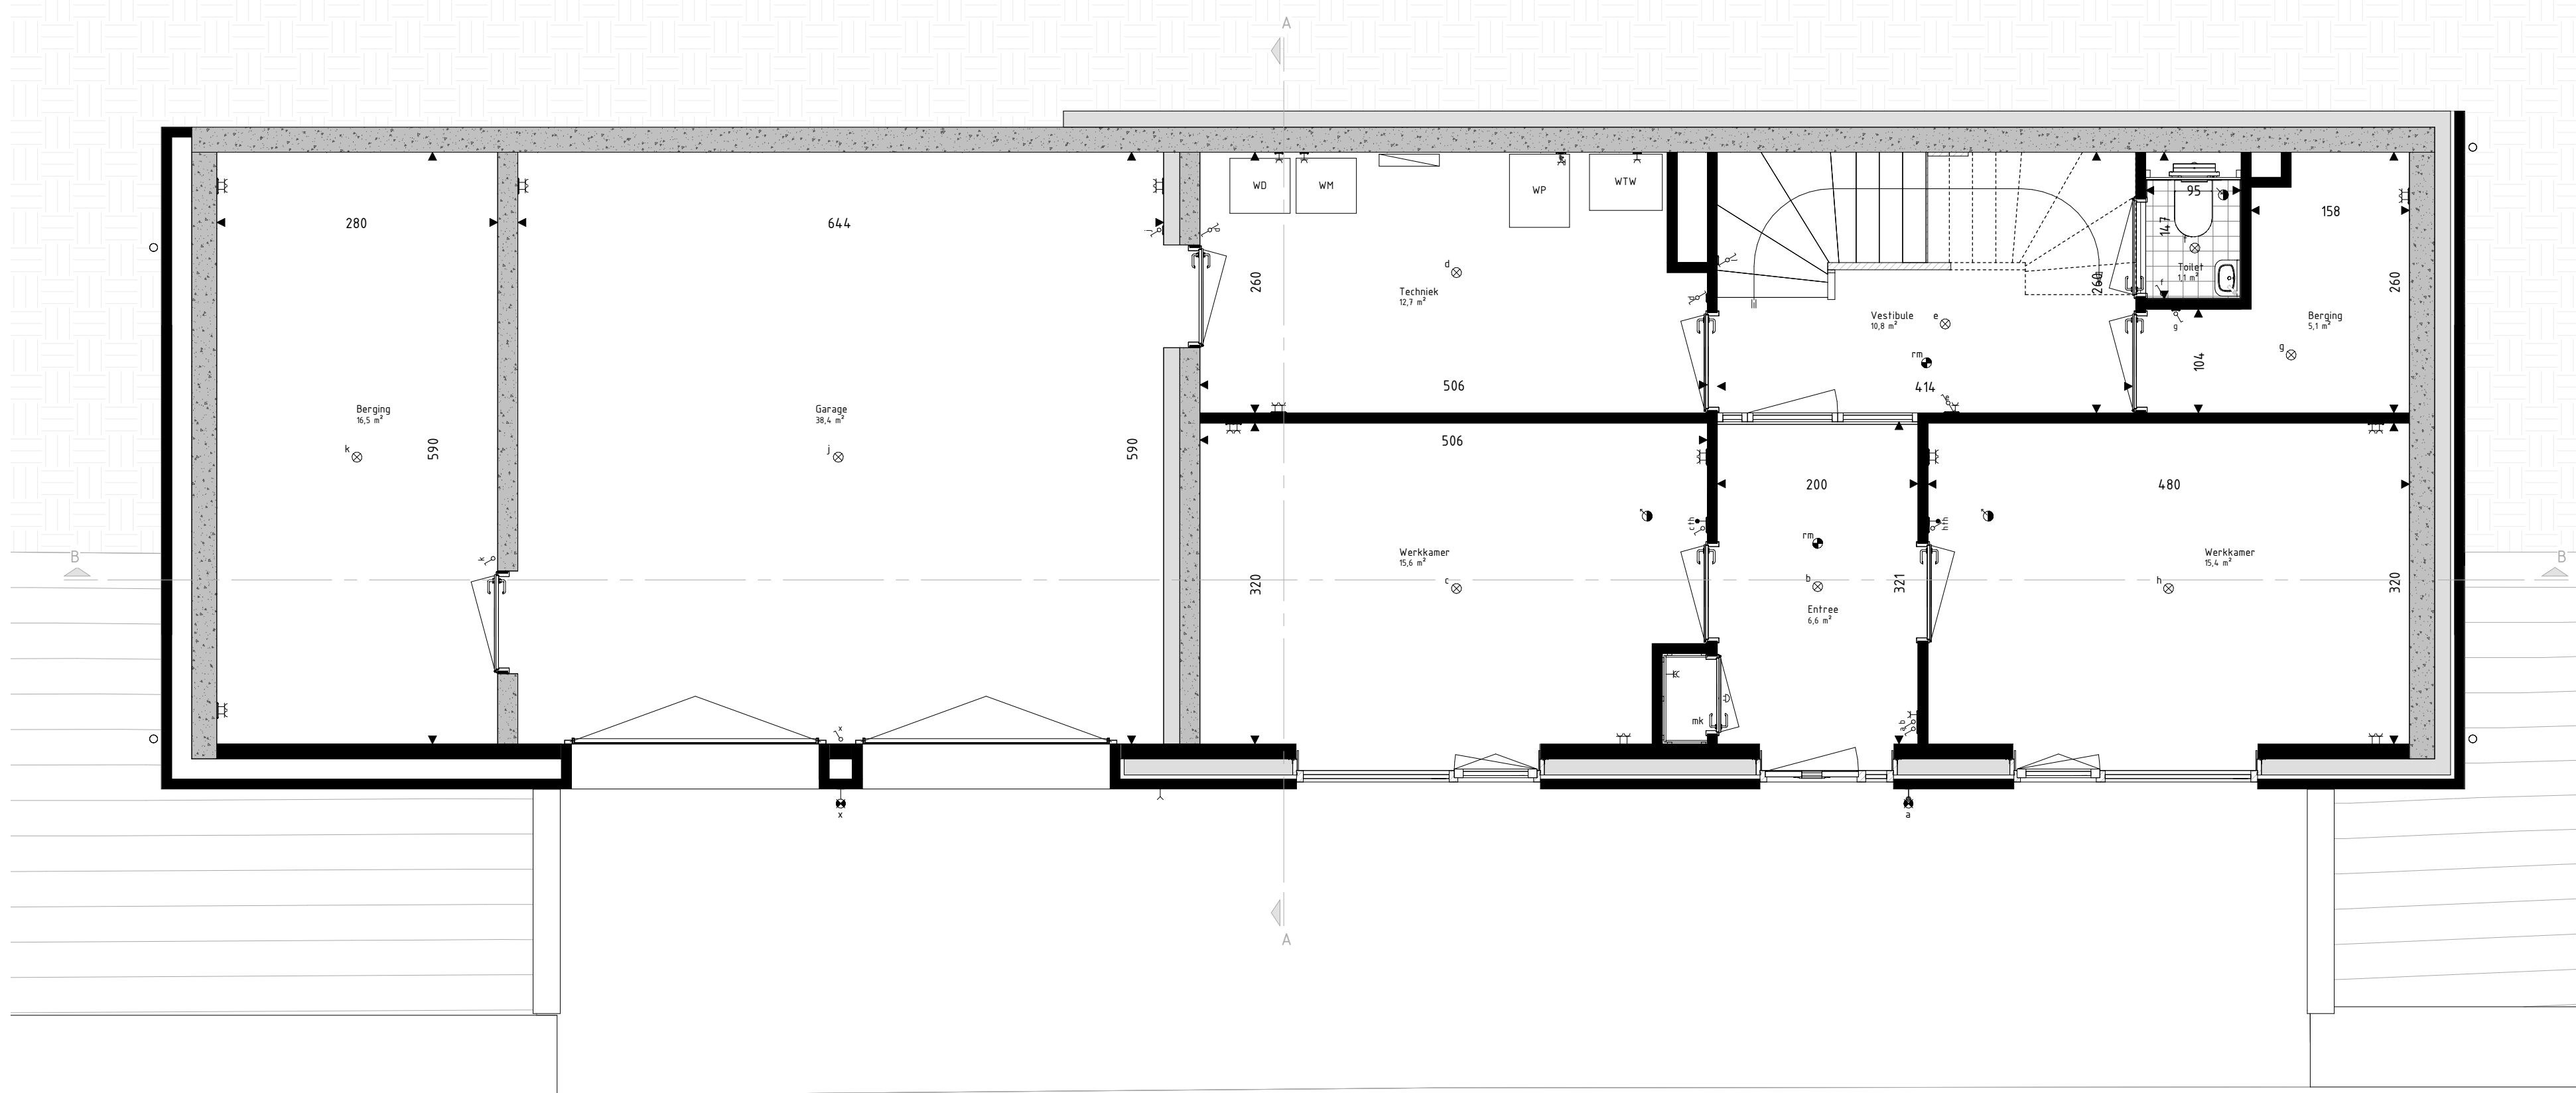

Begane Grond
schaal: 1 : 50

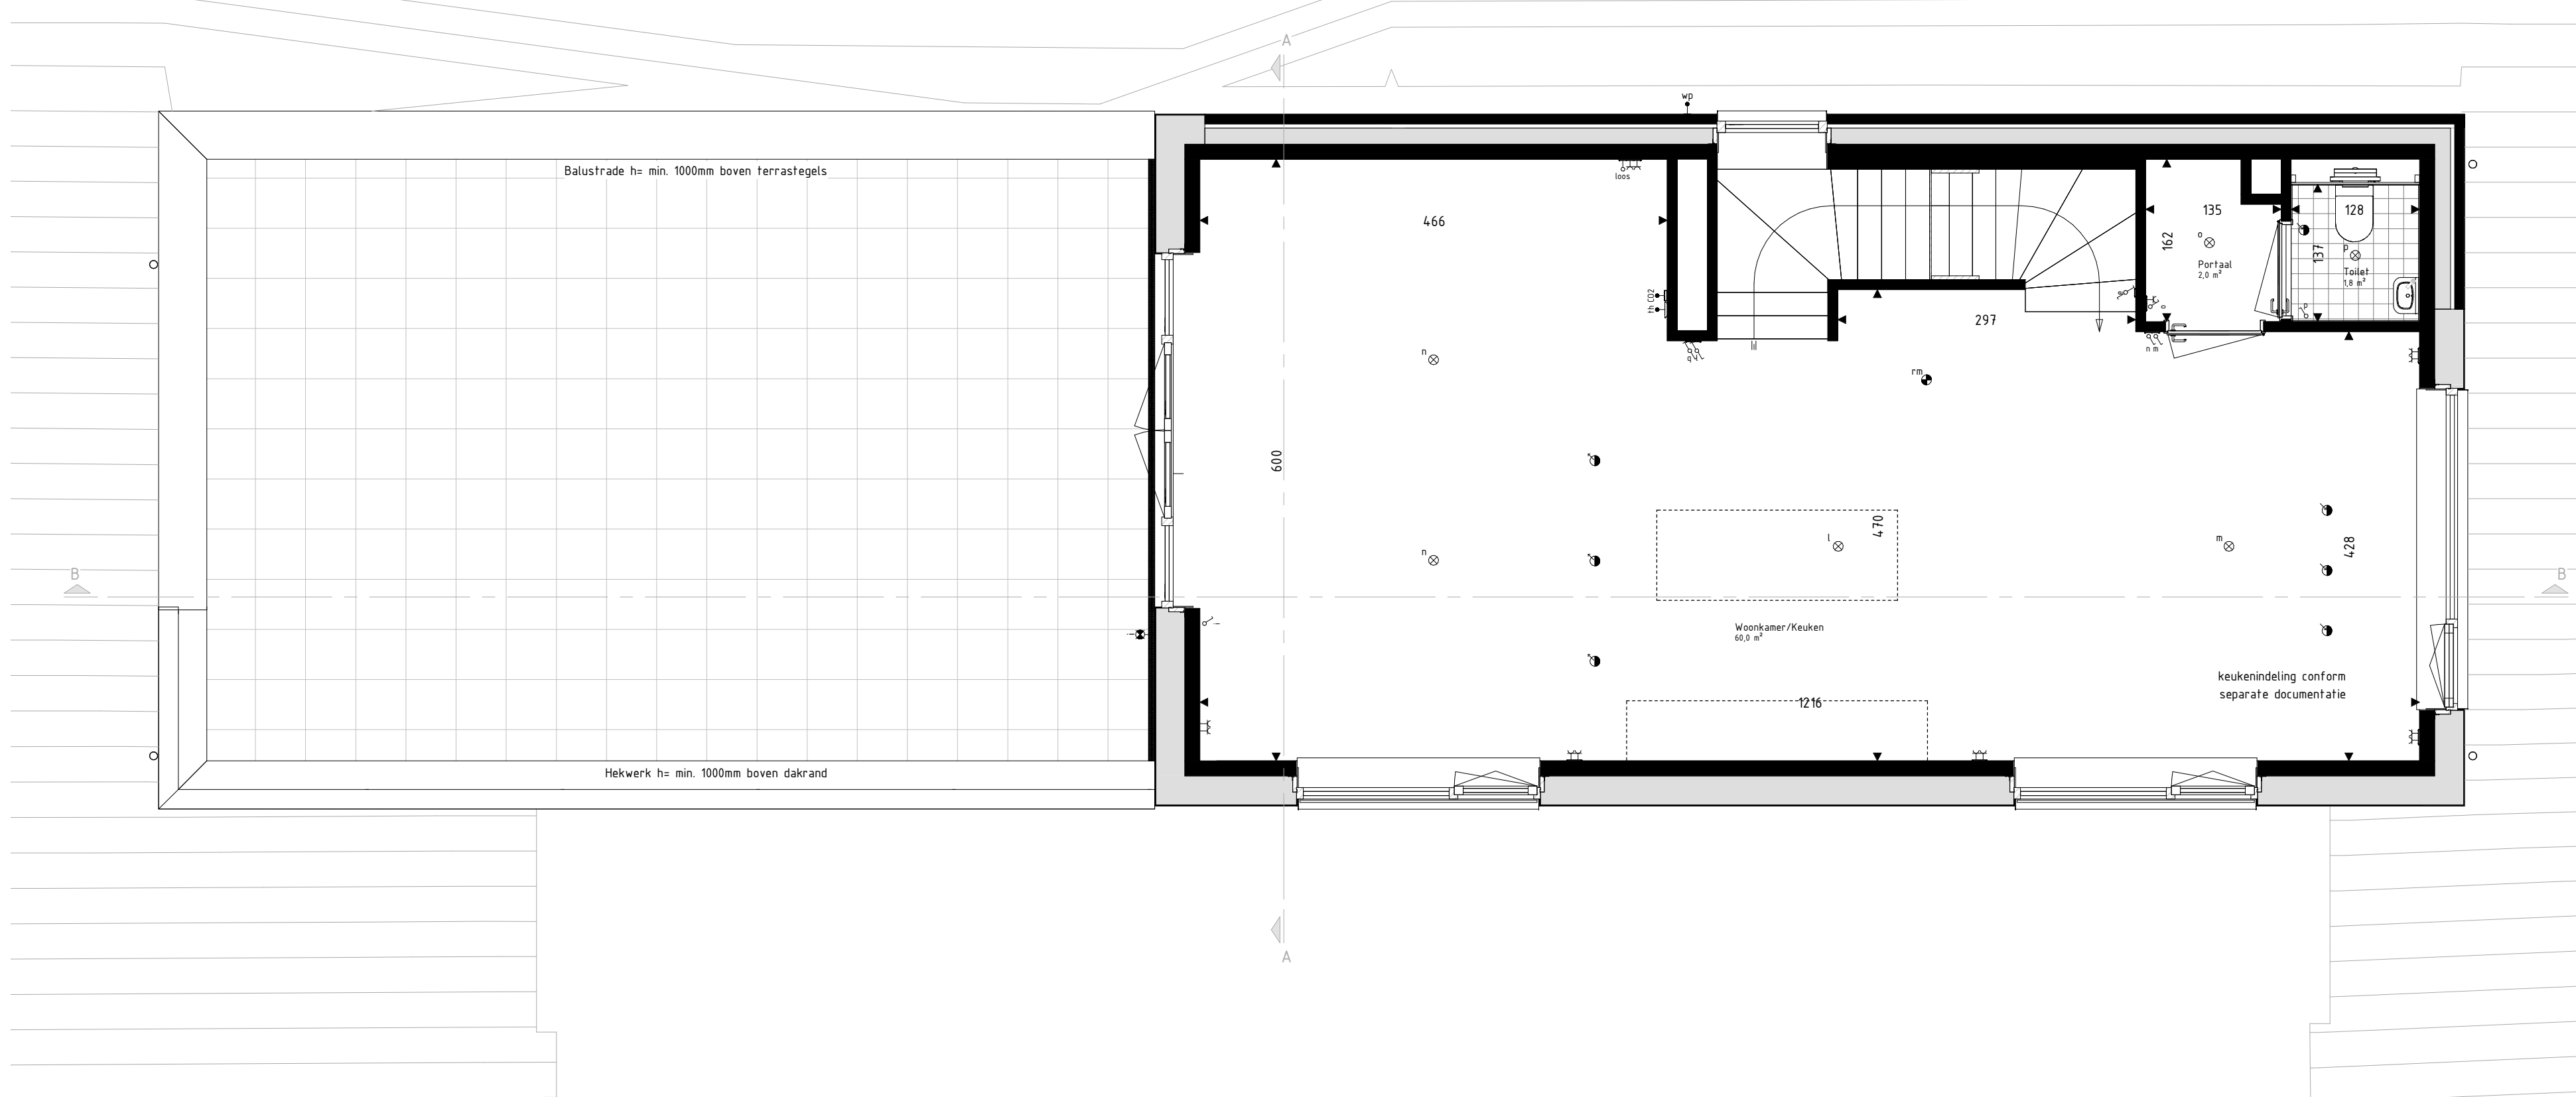


Eerste Verdieping
schaal: 1 : 50

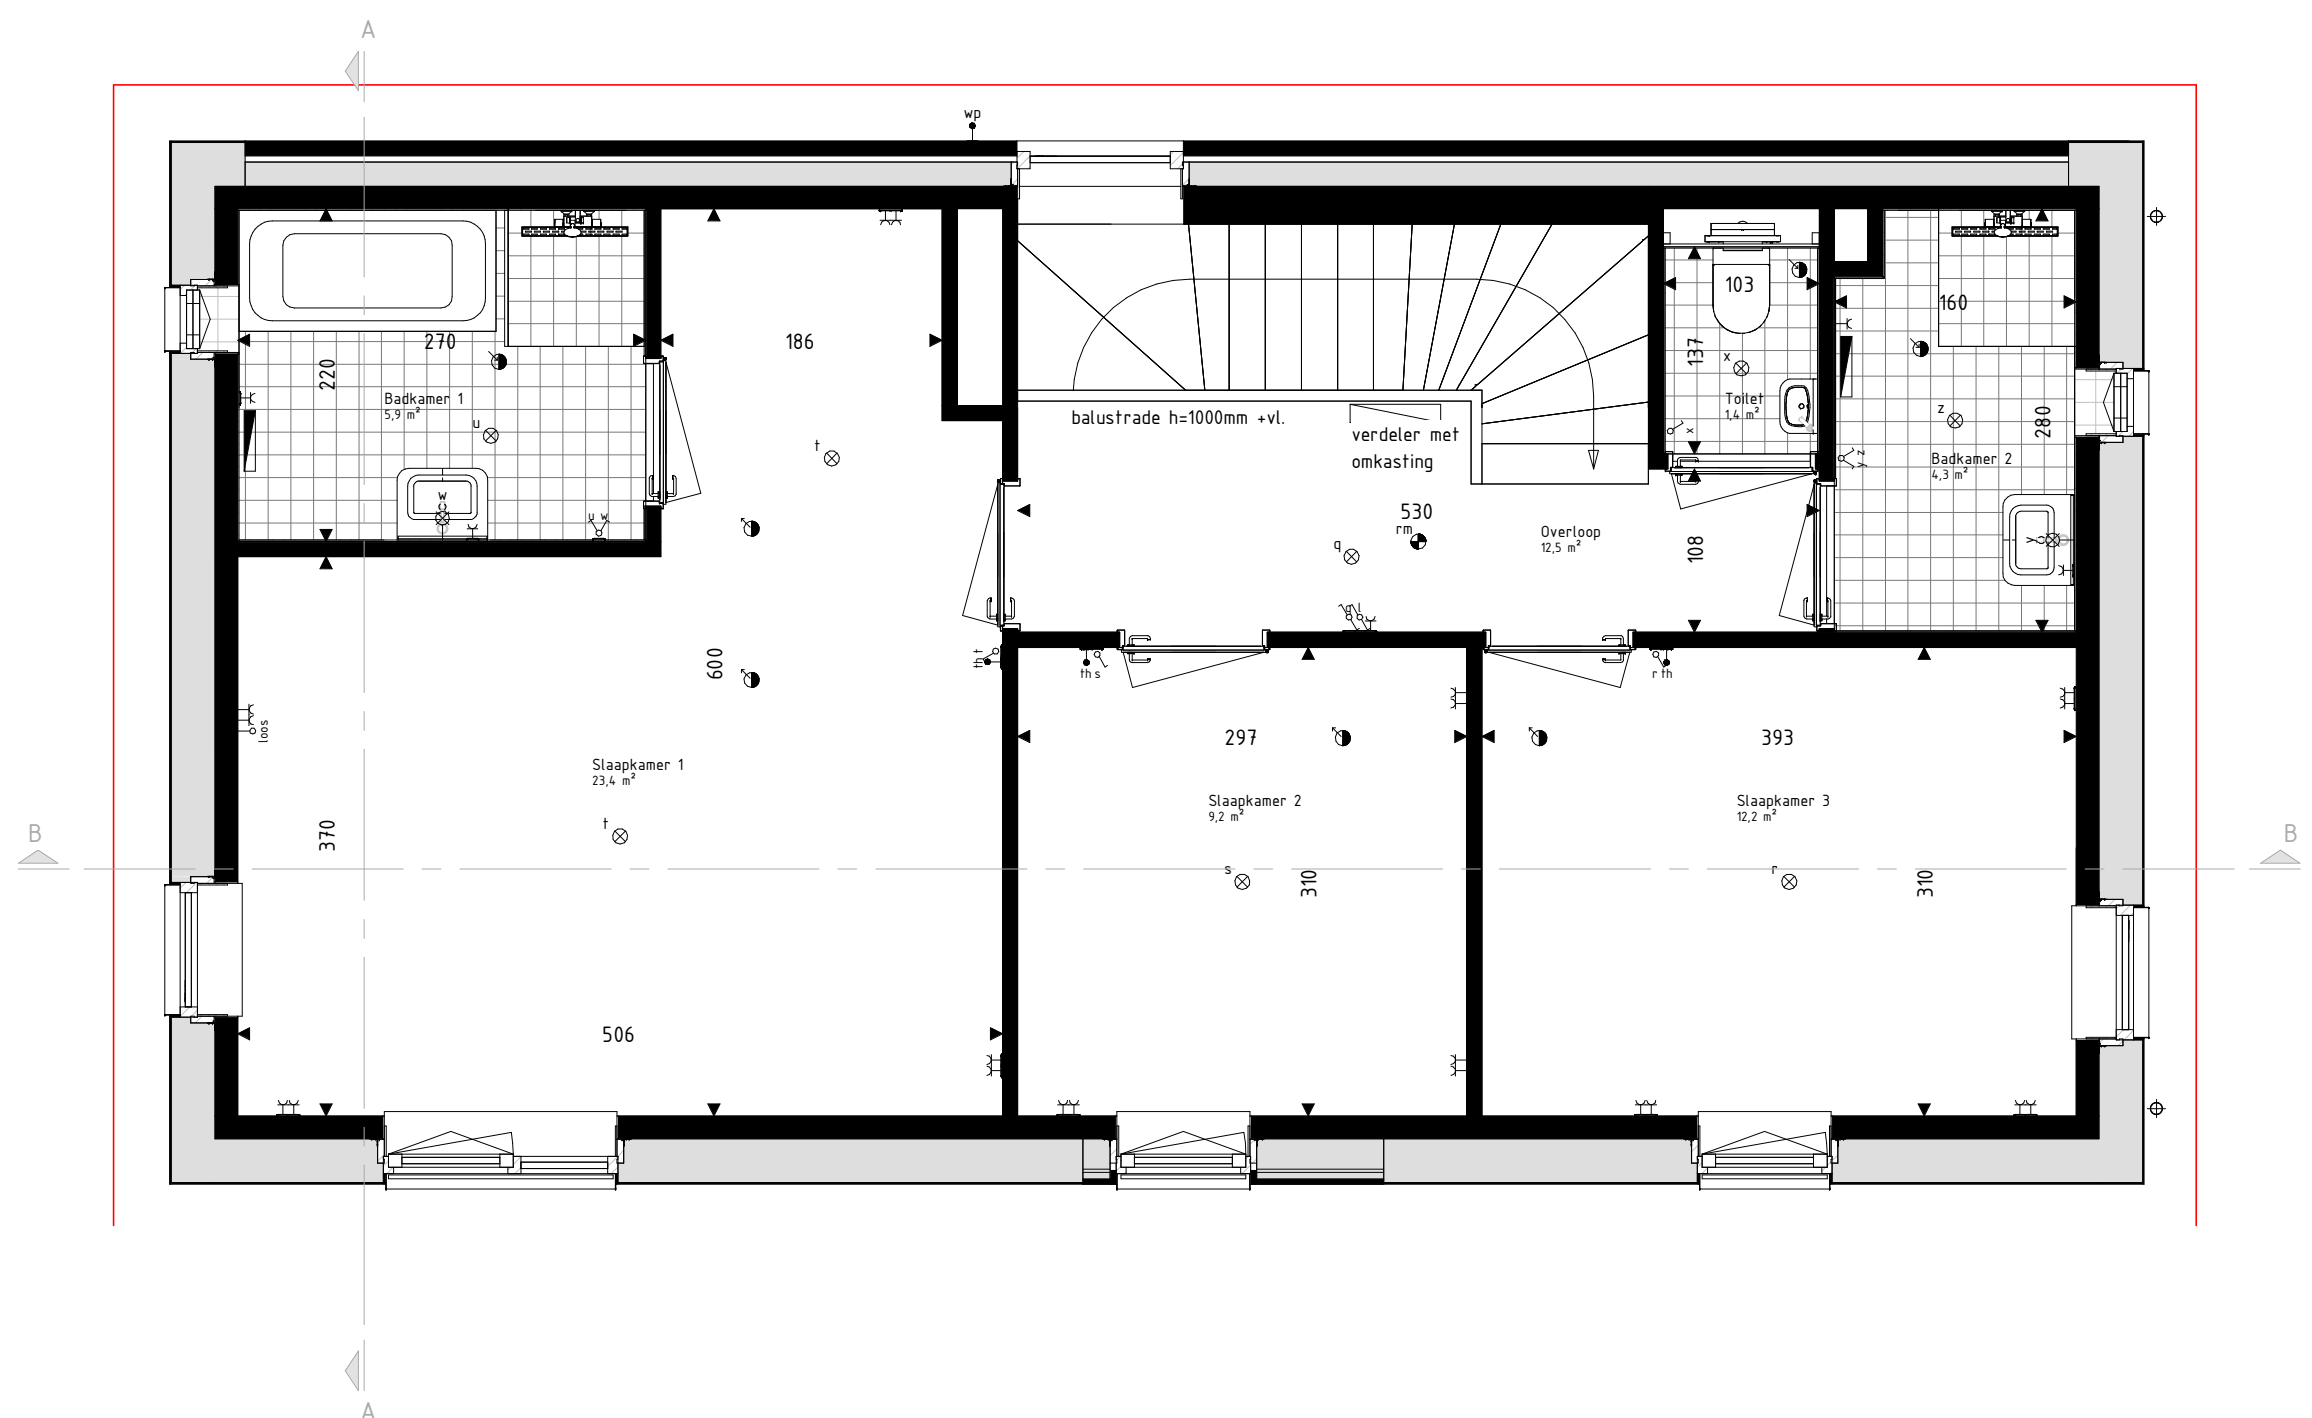


Tweede Verdieping
 schaal: 1 : 50



Voorgevel
schaal: 1 : 100

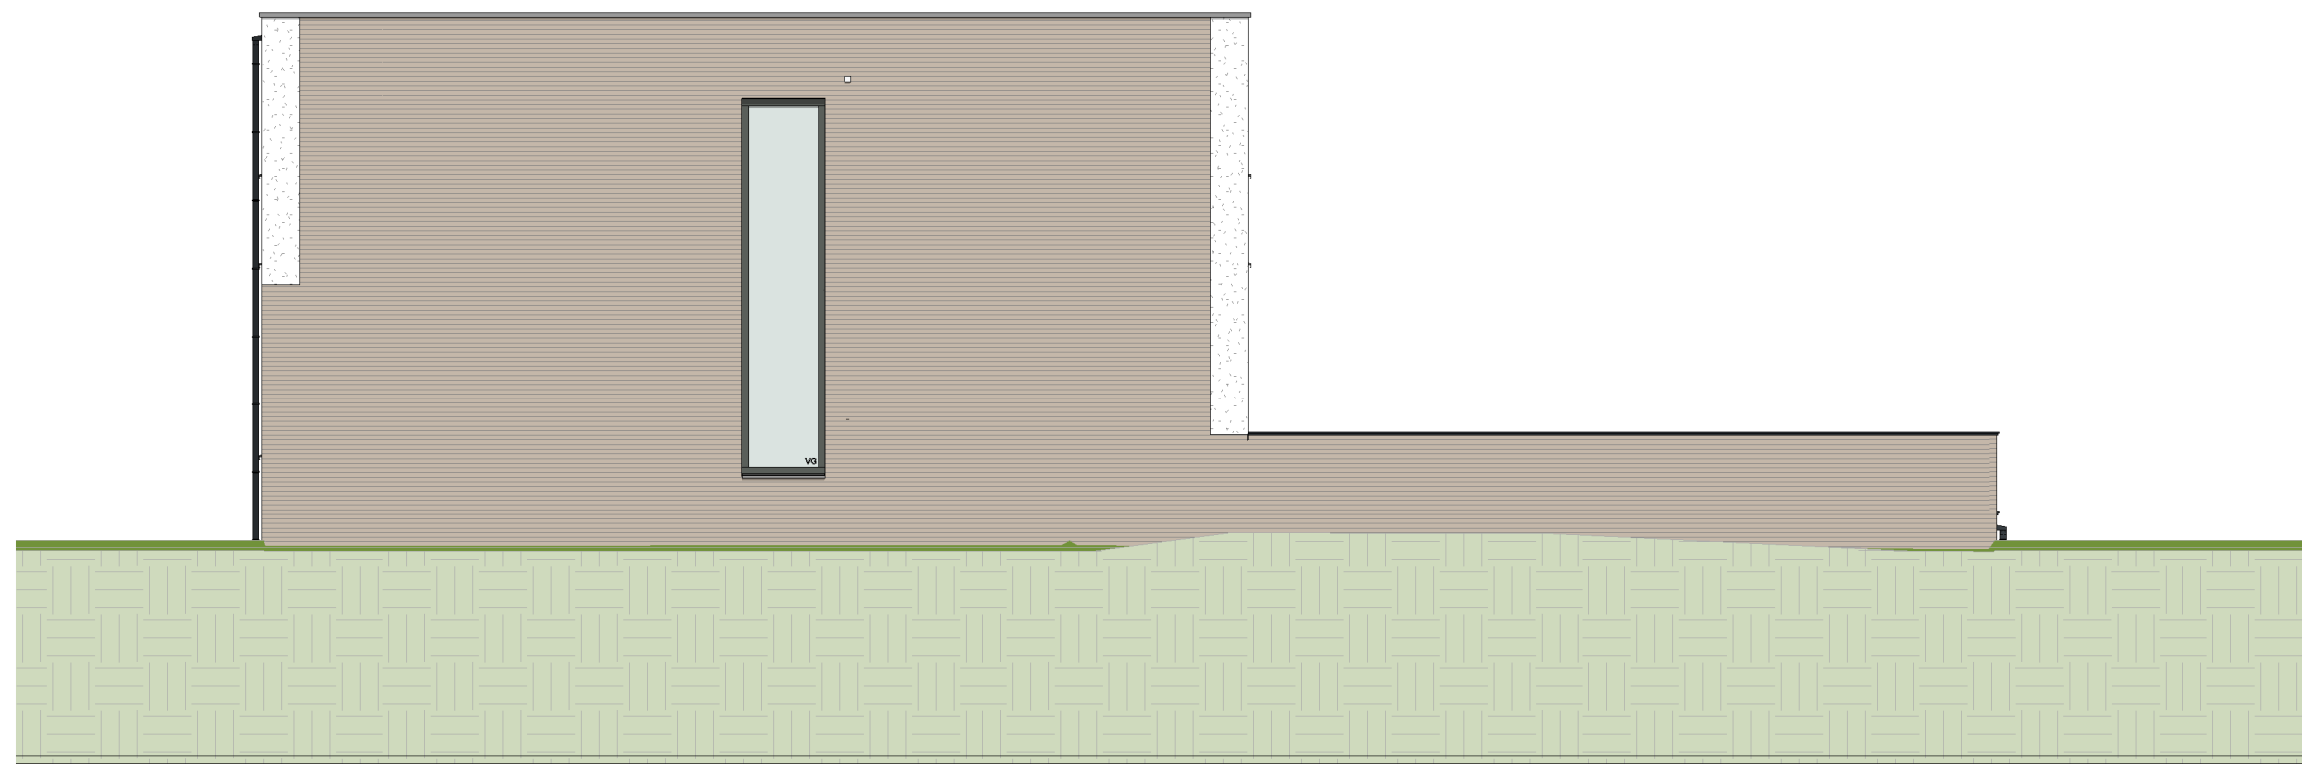


Achtergevel
schaal: 1 : 100

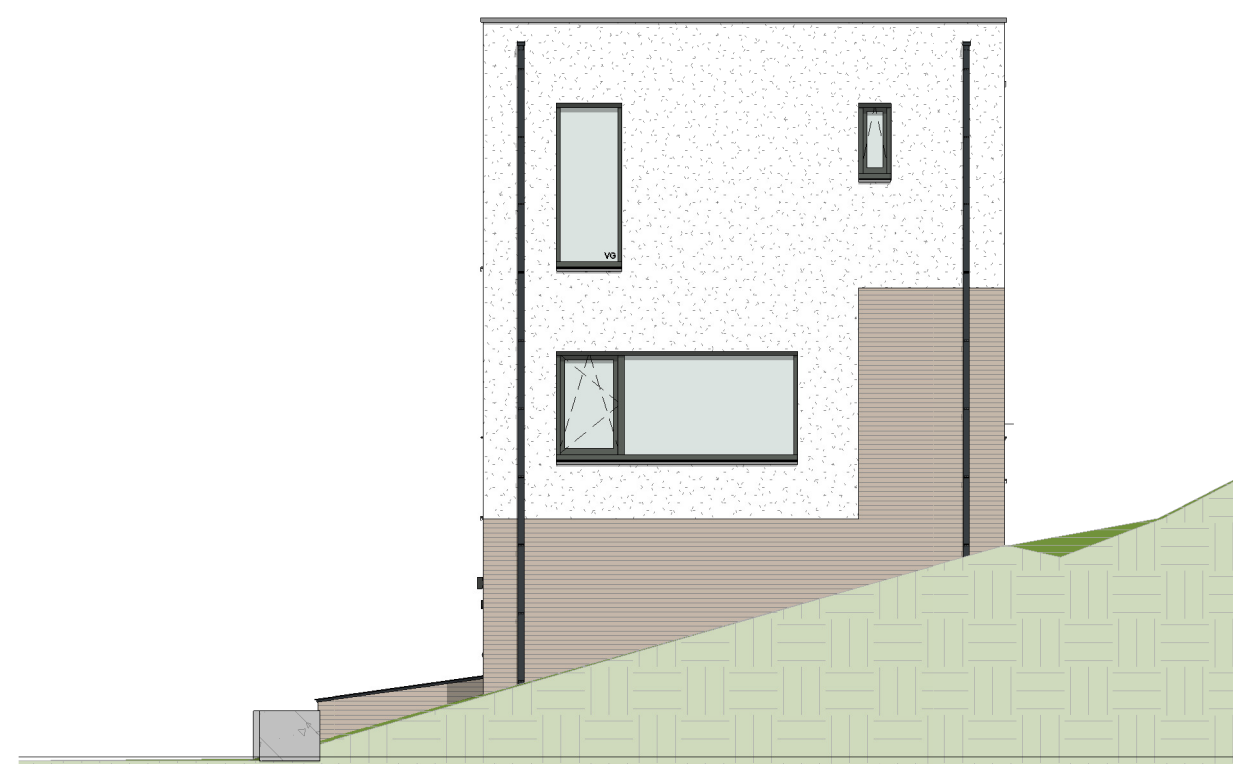


Rechtergevel
schaal: 1 : 100



Linkergevel
schaal: 1 : 100

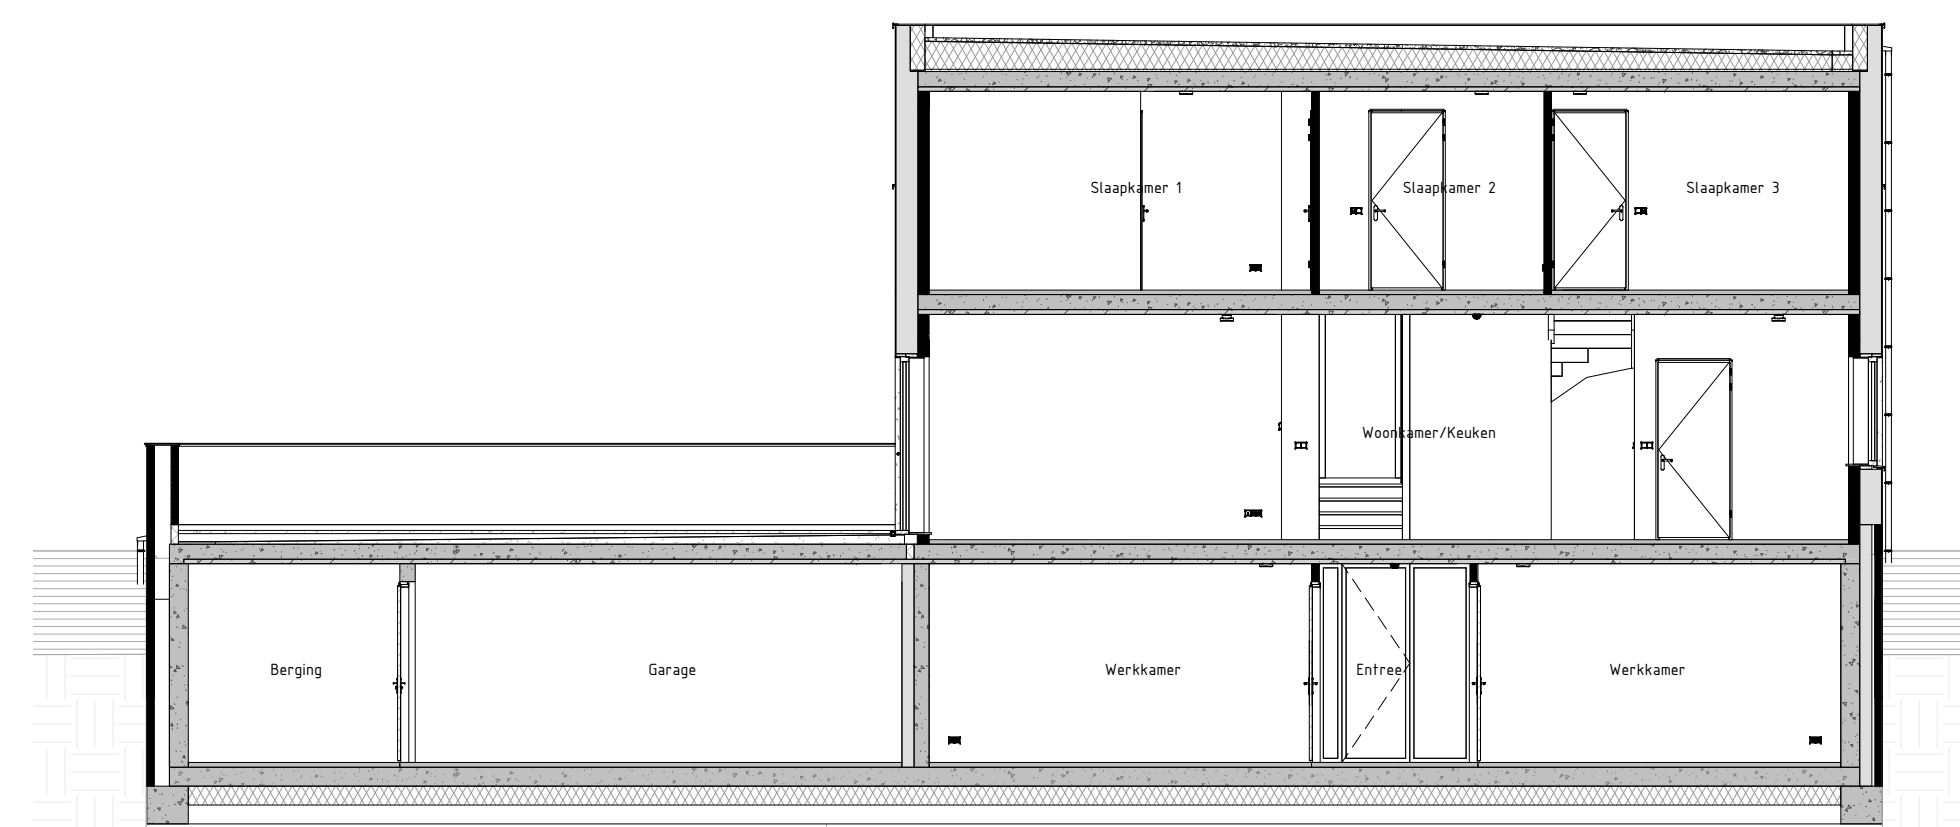

Dwarsdoorsnede BB
schaal: 1 : 100

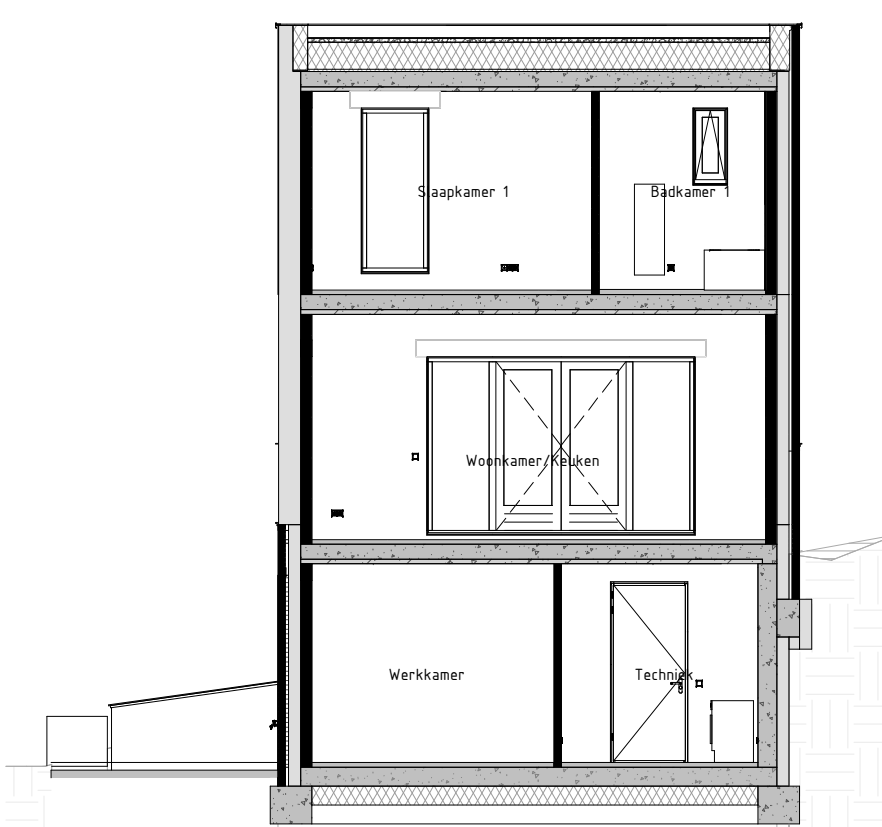

Langsdoorsnede AA
schaal: 1 : 100

RENVOO! Materialen & arceringen:

Netwerkwerk A VOS: witte, witte, kleur rhtb Netwerkwerk B VOS: Antr, lichtgrijze, witte, kleur rhtb Netwerkwerk C VOS: Nala, grijze, witte, kleur rhtb Stuwerk hwl, RAL9010 Stuwerk lgr, RAL7043 Gewasbedekking Hout Douglas, naturel Gewasbedekking Hout Douglas, gebrand Dagsteen Lekker met ingebe, Weinberger Actua LT101	VS Vespeldedgen (soort: RENVOO of NEN6080) Netwerk B Viaas verband netwerk (alle gewas en kopstaders) Gewasvaluit Vlaamruut
---	---

RENVOOI Symbolen:

- bedrad aansluitpunt - halvereenwaartse waaierpunt - bedrad aansluitpunt opf 2x0,8/5 - bedrad aansluitpunt opf 2x0,8/5 - bedrad vaste lijnbed - bedrad vaste lijnbed op p-variant - diner - enkelpijp scheutkabel - verschakelaar - fruitscheutkabel - woonscheutkabel - scheutkabel zwaaiwring 3-fasen scheutkabel - wandcontactloos gaard - wandcontactloos ongeaard - bolwaaier	- bedrad aansluitpunt COO meter - bedrad aansluitpunt MF unit - bedrad aansluitpunt peristool - wandcontactloos P4 - wandcontactloos P4/L - dubbele wandcontactloos afbouw vertical - doekje deurbit - schel deurbit - wandkijtpunt binnen - wandkijtpunt buiten - plafondkijtpunt - rookklep - roesventeriel ventilatie - afroesventeriel ventilatie - wand roesventeriel ventilatie - wand afroesventeriel ventilatie
--	--

Versterk vloerwaaierwaaier

Rader

Rijk/rijpgevoelende conform Boesingsmethode


Drukker PV-panelen

Strain kan in het op

Gevoelende gevoel van debrak

Gevoelende gevoel van debrak

- Alle voor en wening van toelassing zijn symbolen zijn opgenomen in de plattegronden.
- De vloer te ontbreken en aansluitpunten op 300mm boven de vloer, tenzij anders aangegeven.
- Alle schakelaars op 1050mm boven de vloer, tenzij anders aangegeven.
- De exacte plaatsen en afmetingen van aansluitingen, radiatoren, ventilatiekasten, schakels, deksluitingen en dergelijke zijn indicatief op de tekeningen aangegeven en worden door installateurs nader bepaald.
- Aansluiten zijn ter indicatie.
- Muurvoering in cefinitieven.
- Alle op de tekening aangegeven maten zijn "cra-maten".
- Na het aantreken van wand- en vloerbedekking (tegels, stucadoerswerk, etc.) zullen de netto bruikbare maten bij oplevering een aantal cefinitieven van de genoemde bruto maten kunnen afwijken.
- Derden dienen na oplevering altijd het werk zelf in te meten.

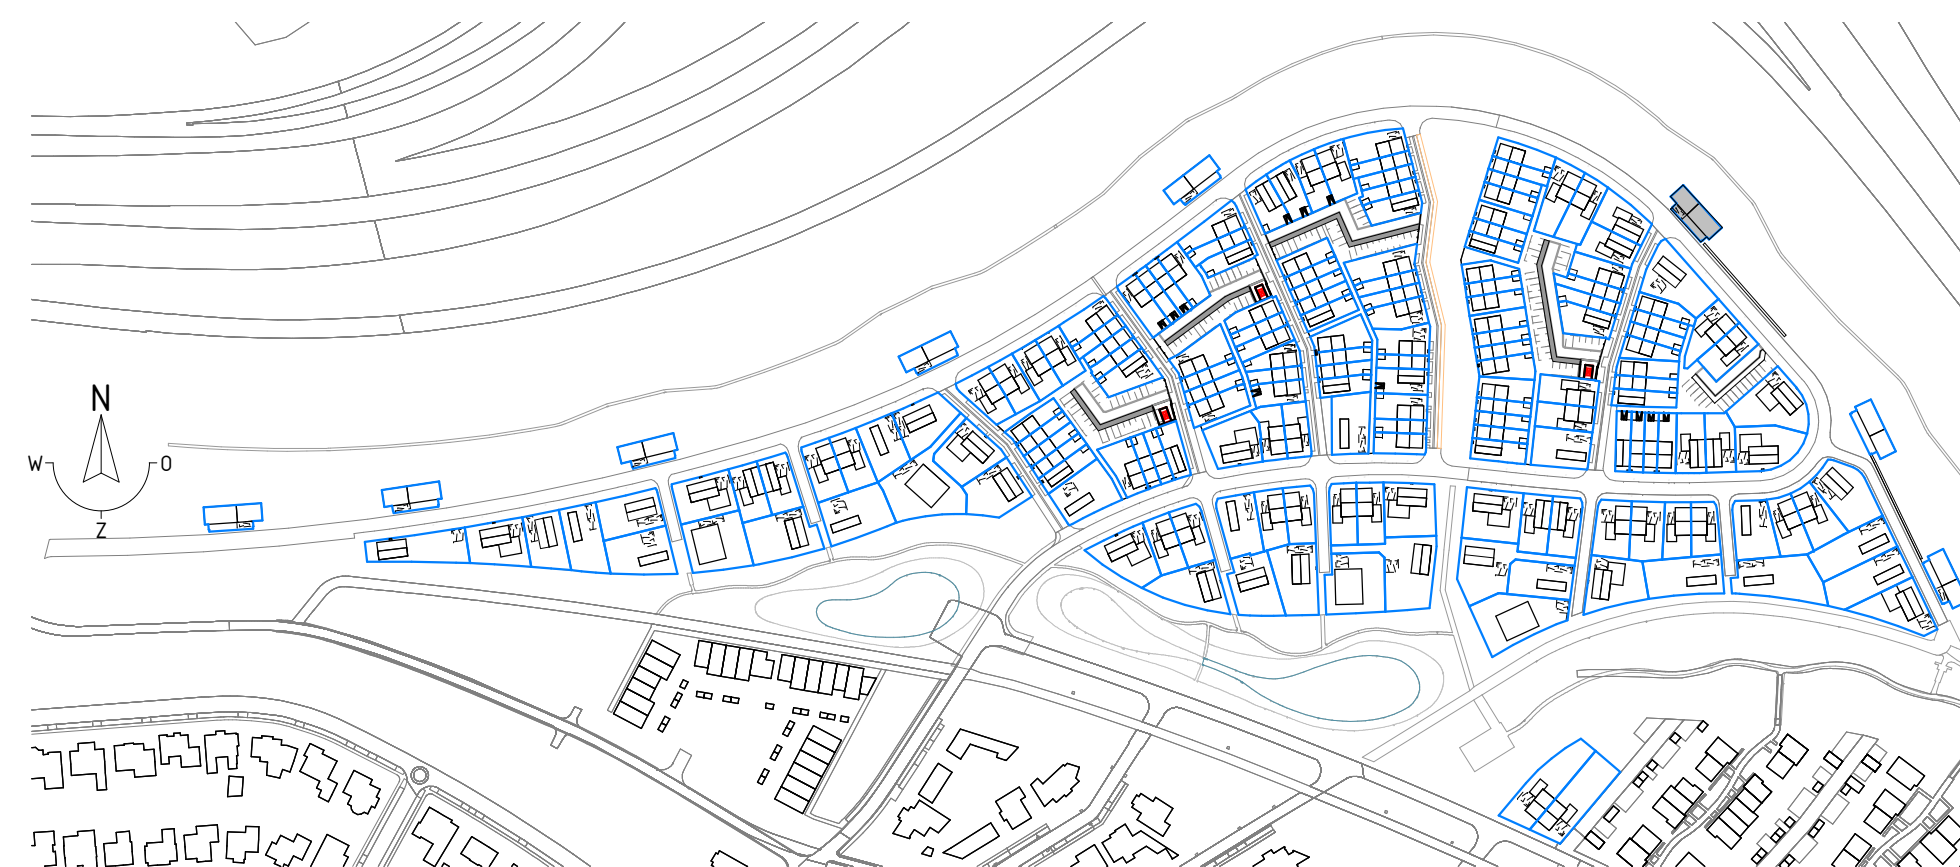

info@brainworkz.nl
www.brainworkz.nl

Tolgaarde 15
7642 EZ Wierden

Project
179 won Blixembosch te Eindhoven
Fase 5

Omschrijving
Verkooptekening kavel 73
Type I

Projectleider M. Besters	Getekend C. Waayjer	Wijzigingsdatum
Opdrachtgever Hurks B.V. Pastoor Petersstraat 3 5612 WB Eindhoven	Architect SVP Architectuur en stedenbouw Het Zand 17 3811 GB Amersfoort	Projectnummer 200402-01 Bladnummer VK-073