





Voorgevel
schaal: 1 : 100

Rechter zijgevel
schaal: 1 : 100


Achtergevel
schaal: 1 : 100

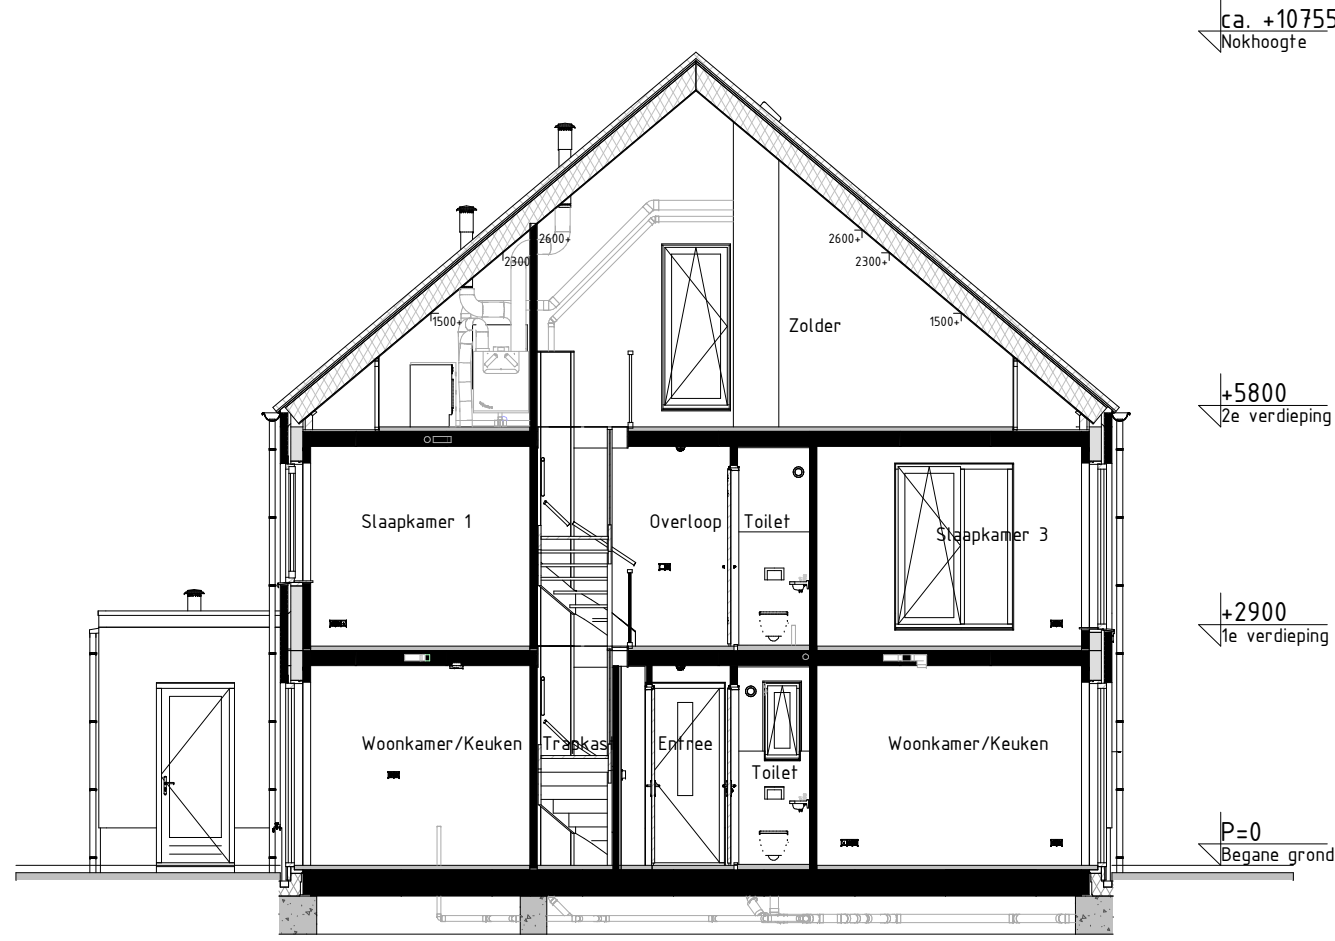


Doorsnede AA
schaal: 1 : 100

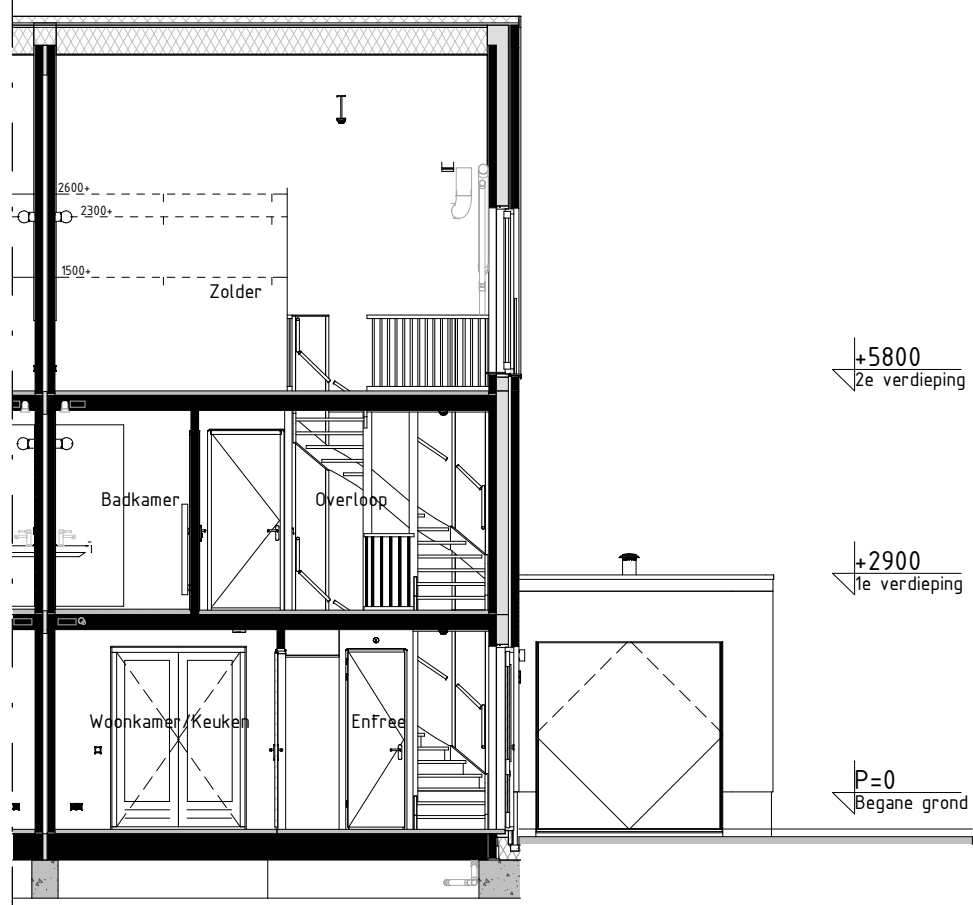


Doorsnede BB
schaal: 1 : 100

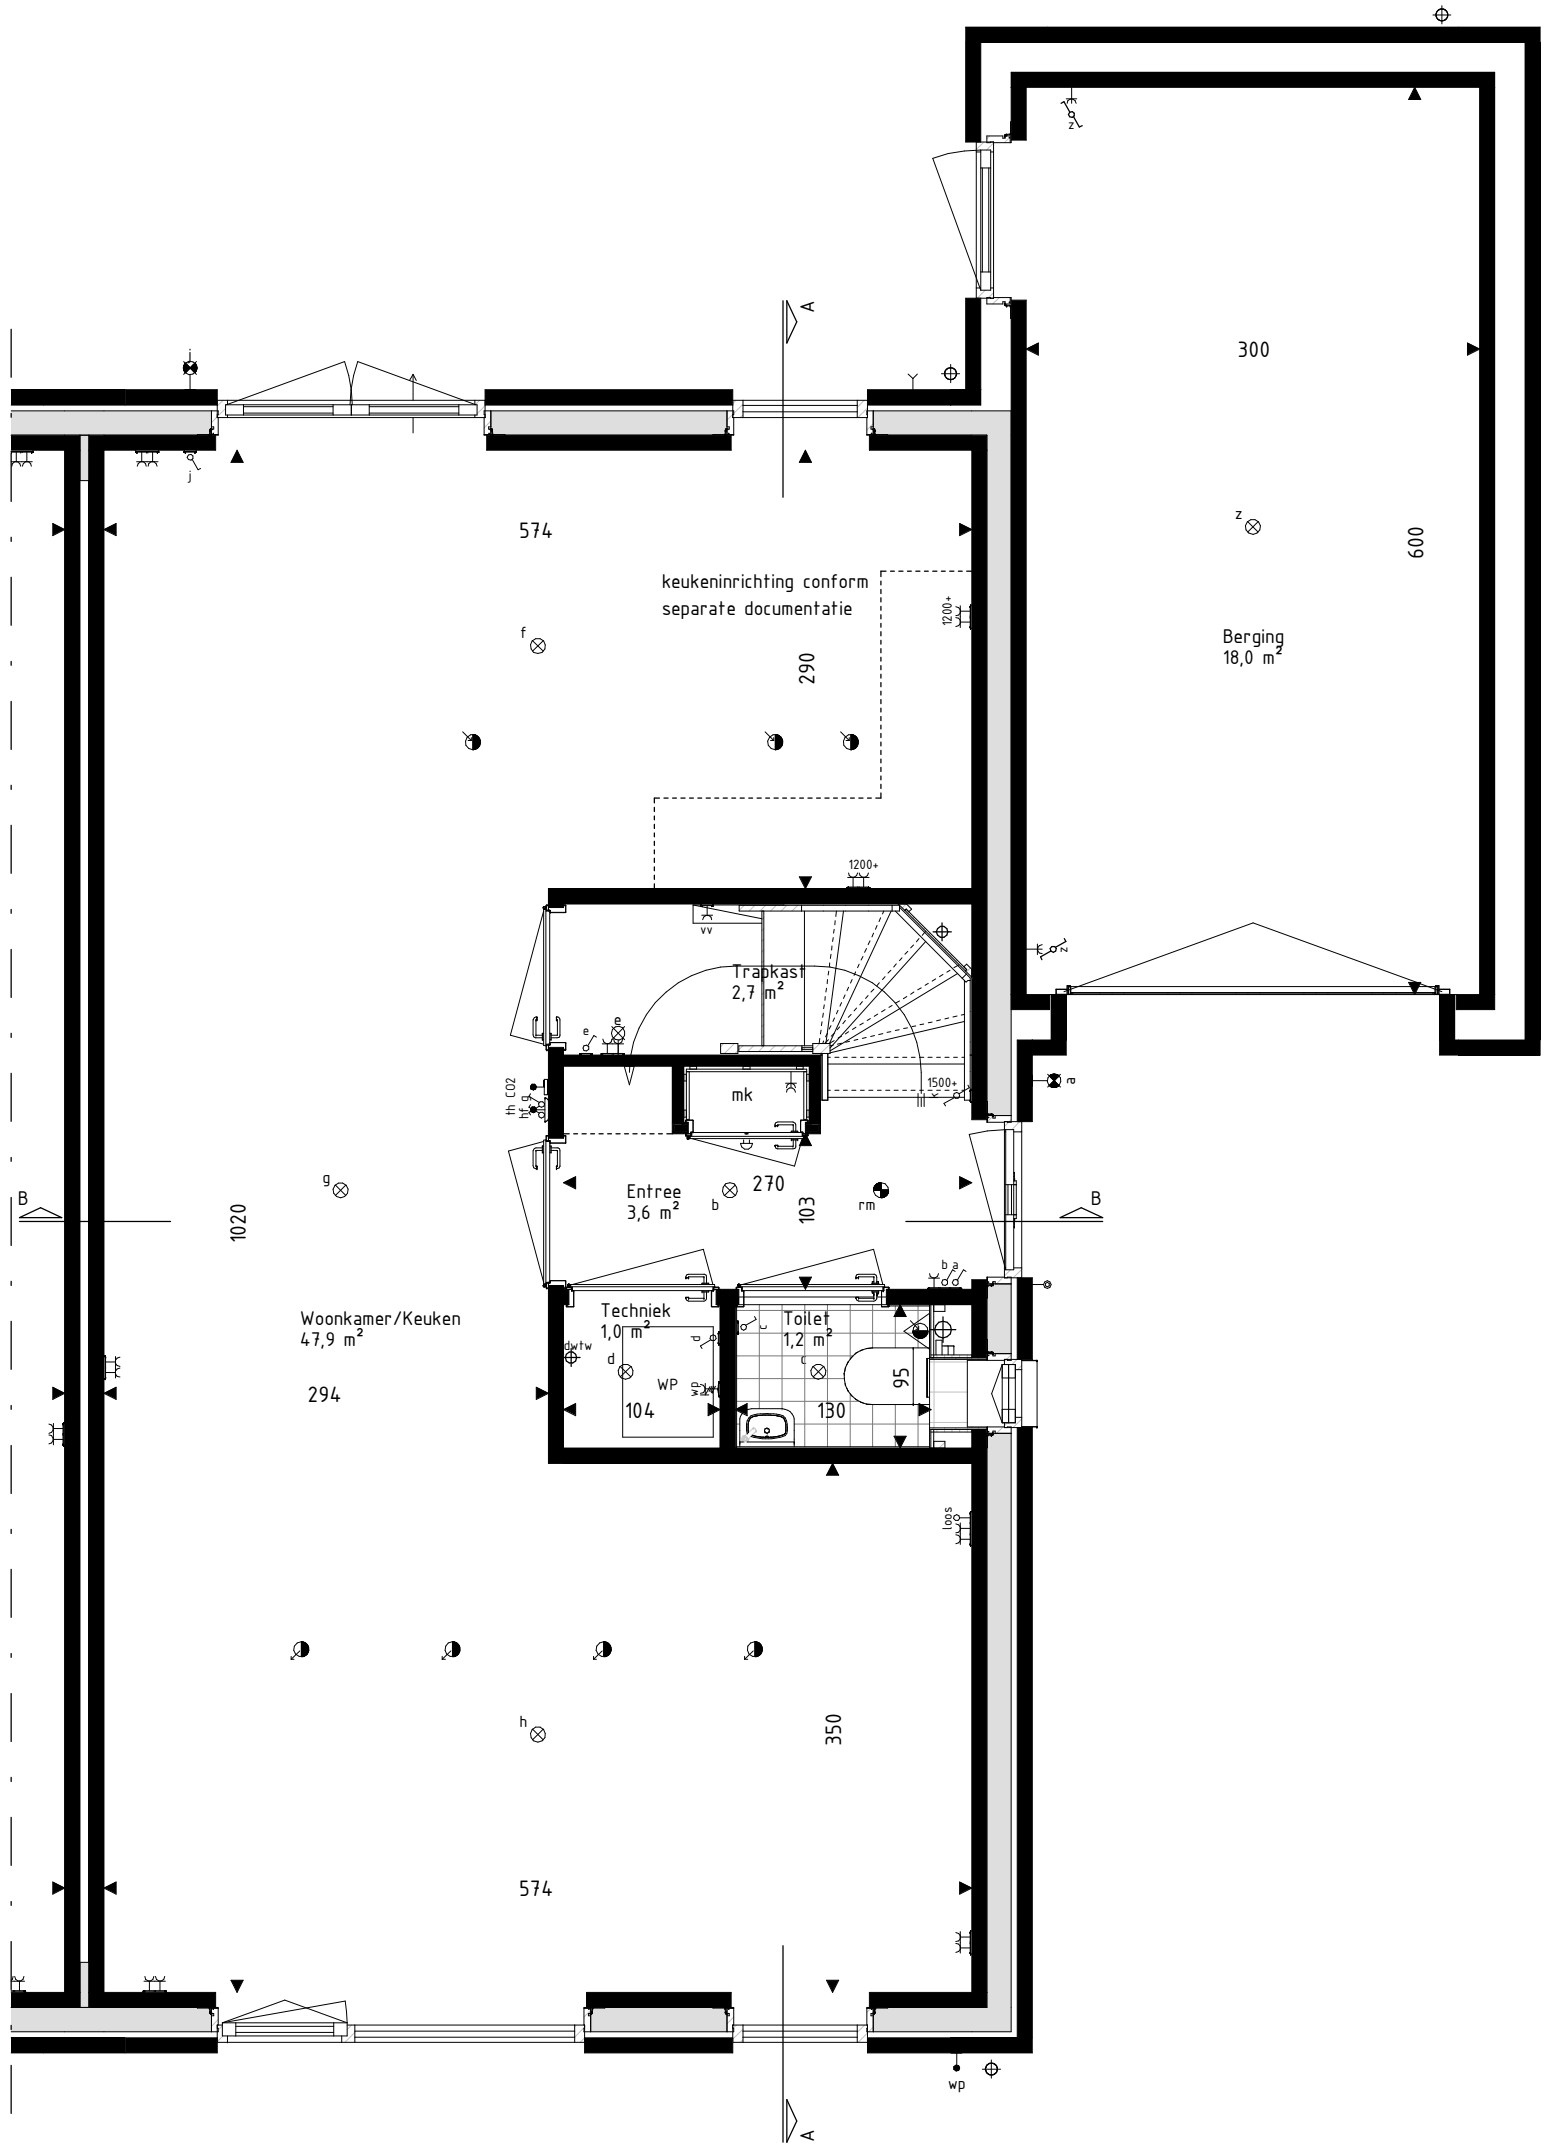

Begane grond
schaal: 1 : 50

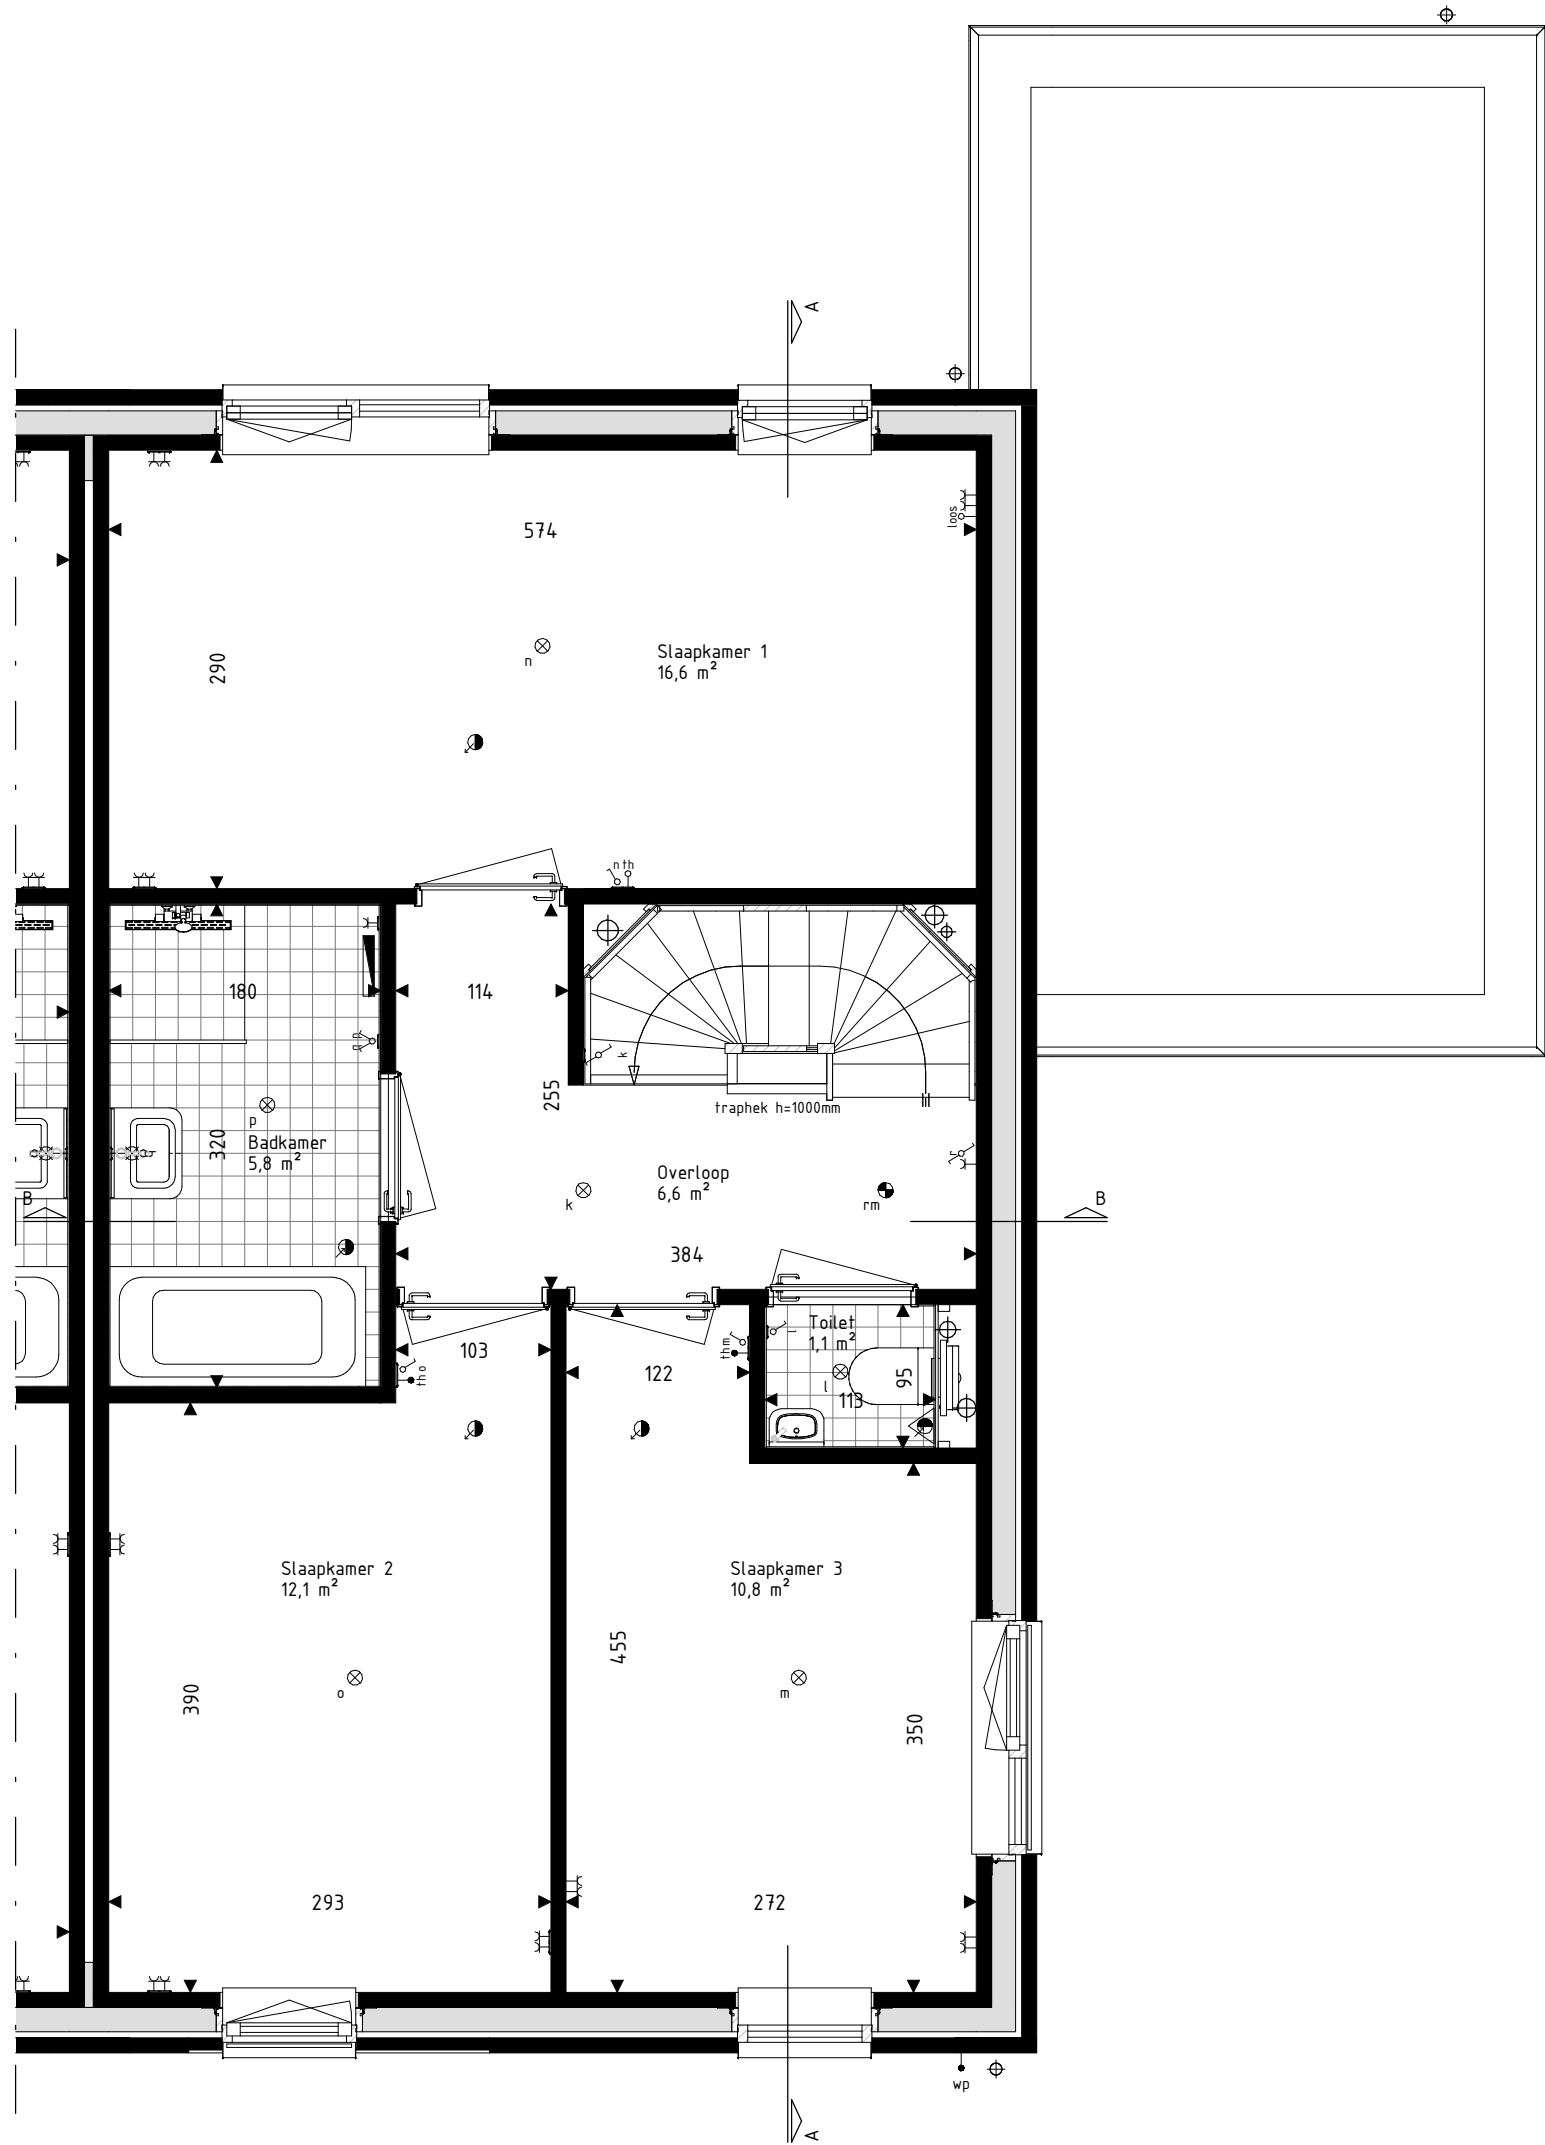

Eerste verdieping
schaal: 1 : 50

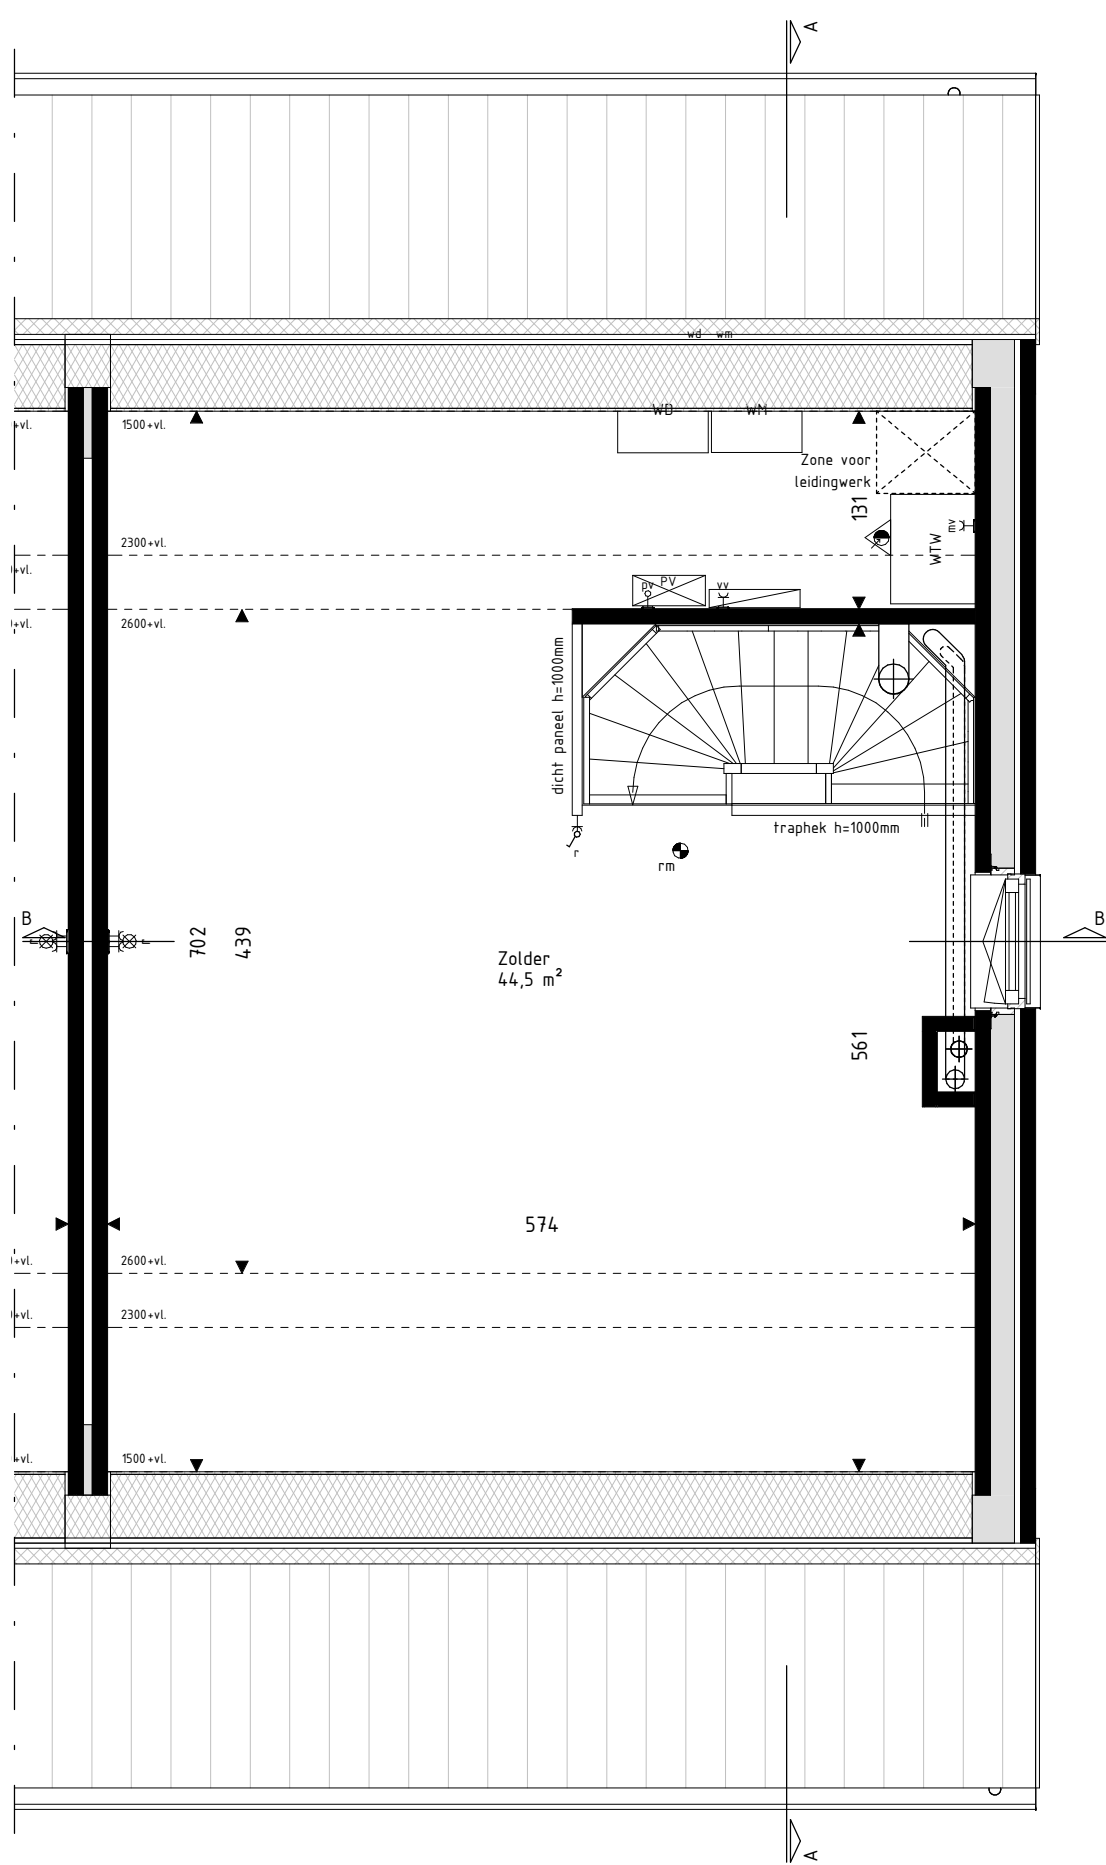

Tweede verdieping
schaal: 1 : 50

RENVOO! Materialen & arceringen:			
	Metselwerk A	[VDS Perla, witte voeg, kleur ntb.]	VG Valsheidsglas
	Metselwerk B	[VDS Perla, witte voeg, kleur ntb.]	[conform NEN3569 of NEN2688]
	Metselwerk C	[VDS Perla, witte voeg, kleur ntb.]	Metselwerk B
	Metselwerk D	[VDS Perla, witte voeg, kleur ntb.]	Vlaams verband metselwerk
	Metselwerk E	[VDS Perla, witte voeg, kleur ntb.]	[alle gevelplinten en kozijnkaders]
	Stucwerk	[wit, RAL5000]	
	Stucwerk	[grijs, RAL7047]	
	Gevelbekleding	[hout Douglas, naturel]	
	Gevelbekleding	[hout Douglas, gebrand]	
	Baksteen	[kleur: mat engobe, Wienerberger Actua L110]	
	Gerzwaluwkast		
	Vloermuskaat		

RENVOO! Symbolen:			
	bedraad aansluitpunt		bedraad aansluitpunt CO2 meter
	buitenvoeler warmtepomp		bedraad aansluitpunt MV unit
	bedraad aansluitpunt ufp 1xRJ45		bedraad aansluitpunt thermostaat
	bedraad aansluitpunt ufp 2xRJ45		wandcontactdoos perilex
	onbedraade lijnzel leiding		wandcontactdoos P44
	onbedraade leiding fiv pr panelen		dubbele wandcontactdoos opbouw verticaal
	enkeelpijpe schakelaar		drukknop deurbel
	serieschakelaar		schel deurbel
	trekschakelaar		wandlichtpunt binnen
	schakelaar zonwering		wandlichtpunt buiten
	3-standen schakelaar		plafondlichtpunt
	wandcontactdoos geaard		rookmelder
	wandcontactdoos ongeaard		rovoerverventil ventilatie
	buitenkraan		afvoerventil ventilatie
	Verdeler vloerverwarming		wand rovoerverventil ventilatie
	Radator		wand afvoerventil ventilatie
	Krijtsteegoppervlakte conform Bouwbesluitberekening		Omvormer PV-panelen
			Stalen balk in het zicht
			geluidsblende gevel of dakvlak (vanaf 2e verdieping door uitgevoerd)

- De voor uw woning van toepassing zijnde symbolen zijn opgenomen in de plattegronden.
- Alle wandcontactdozen en aansluitpunten op 300mm boven de vloer, tenzij anders aangegeven.
- Alle schakelaars op 1500mm boven de vloer, tenzij anders aangegeven.
- De exacte plaatsen en afmetingen van aansluitpunten, radiatoren, ventilatieroosters, schachten, dakuitmondingen en dergelijke zijn indicatief op de tekeningen aangegeven en worden door installateurs nader bepaald.
- Aangegeven zijn te indicatie.
- Maatvoering in centimeters.
- Alle op de tekening aangegeven maten zijn 'circa-maten'.
- Na het aantrekken van wand- en vloerisolering (triple, stucoadoorwerk, etc.) zullen de netto bruikbare maten bij oplevering een aantal centimeters van de genoemde bruto maten kunnen afwijken.
- Derden dienen na oplevering altijd het werk zelf in te meten.



info@brainworkz.nl
www.brainworkz.nl
Tolgaarde 15
7642 EZ Wierden

Project 179 won Blixembosch te Eindhoven Fase 4	Formaat A1+ (1200x594) Schaal Als aangegeven Datum 15-03-2021 Versie
Omschrijving Verkoopoptekening kavel 8 Type Dsp	Wijzigingsdatum
Projectleider M. Besters	Projectnummer 200402-00
Opdrachtgever Hurks B.V. Pastoor Petersstraat 3 5612 WB Eindhoven	Bladnummer VK-08
Getekend C. Waaijer	
Architect SVP Architectuur en stedenbouw Het Zand 17 3811 GB Amersfoort	