



Voorgevel
schaal: 1 : 100




Rechter zijgevel
schaal: 1 : 100




Achtergevel
schaal: 1 : 100




Linker zijgevel
schaal: 1 : 100

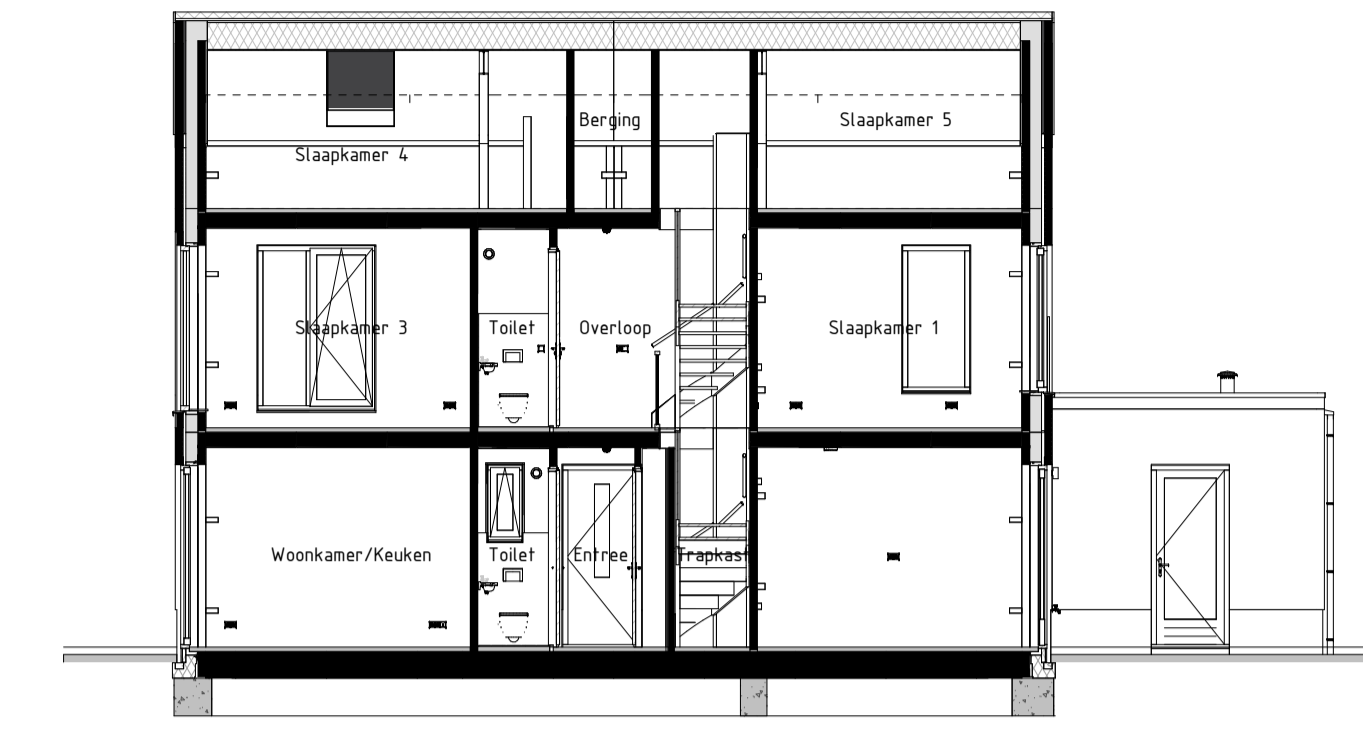


Doorsnede AA
schaal: 1 : 100

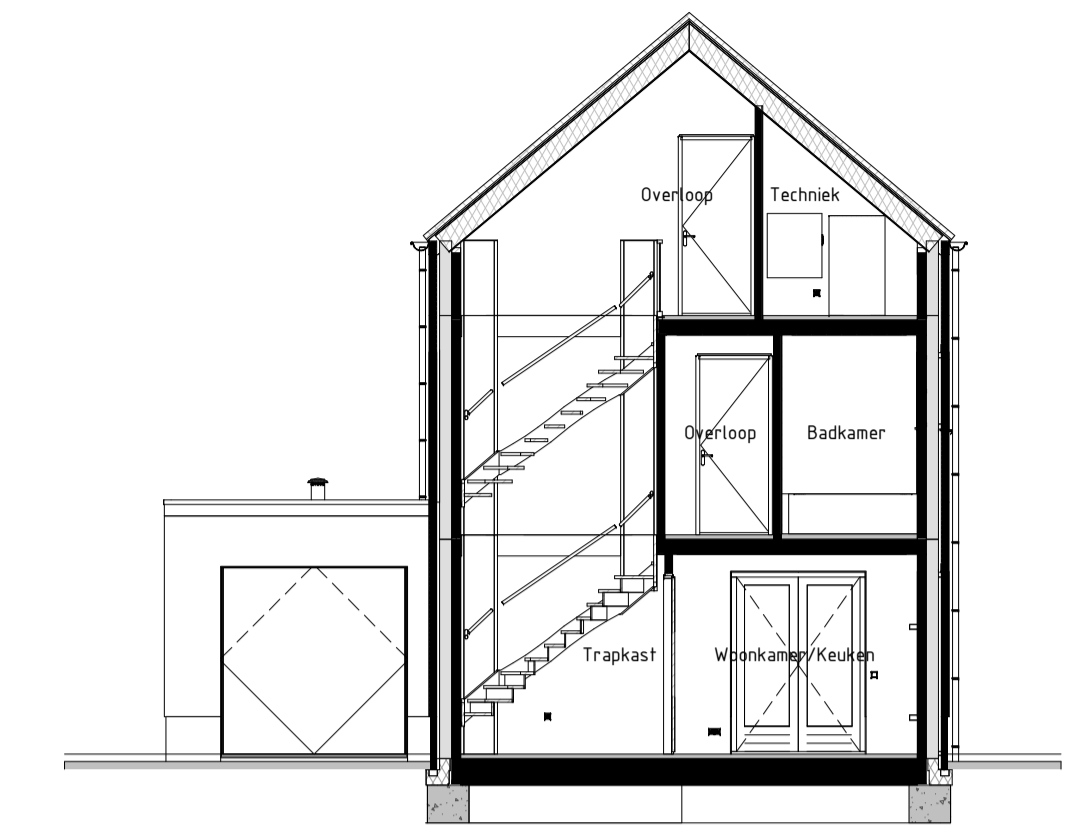


Doorsnede BB
schaal: 1 : 100

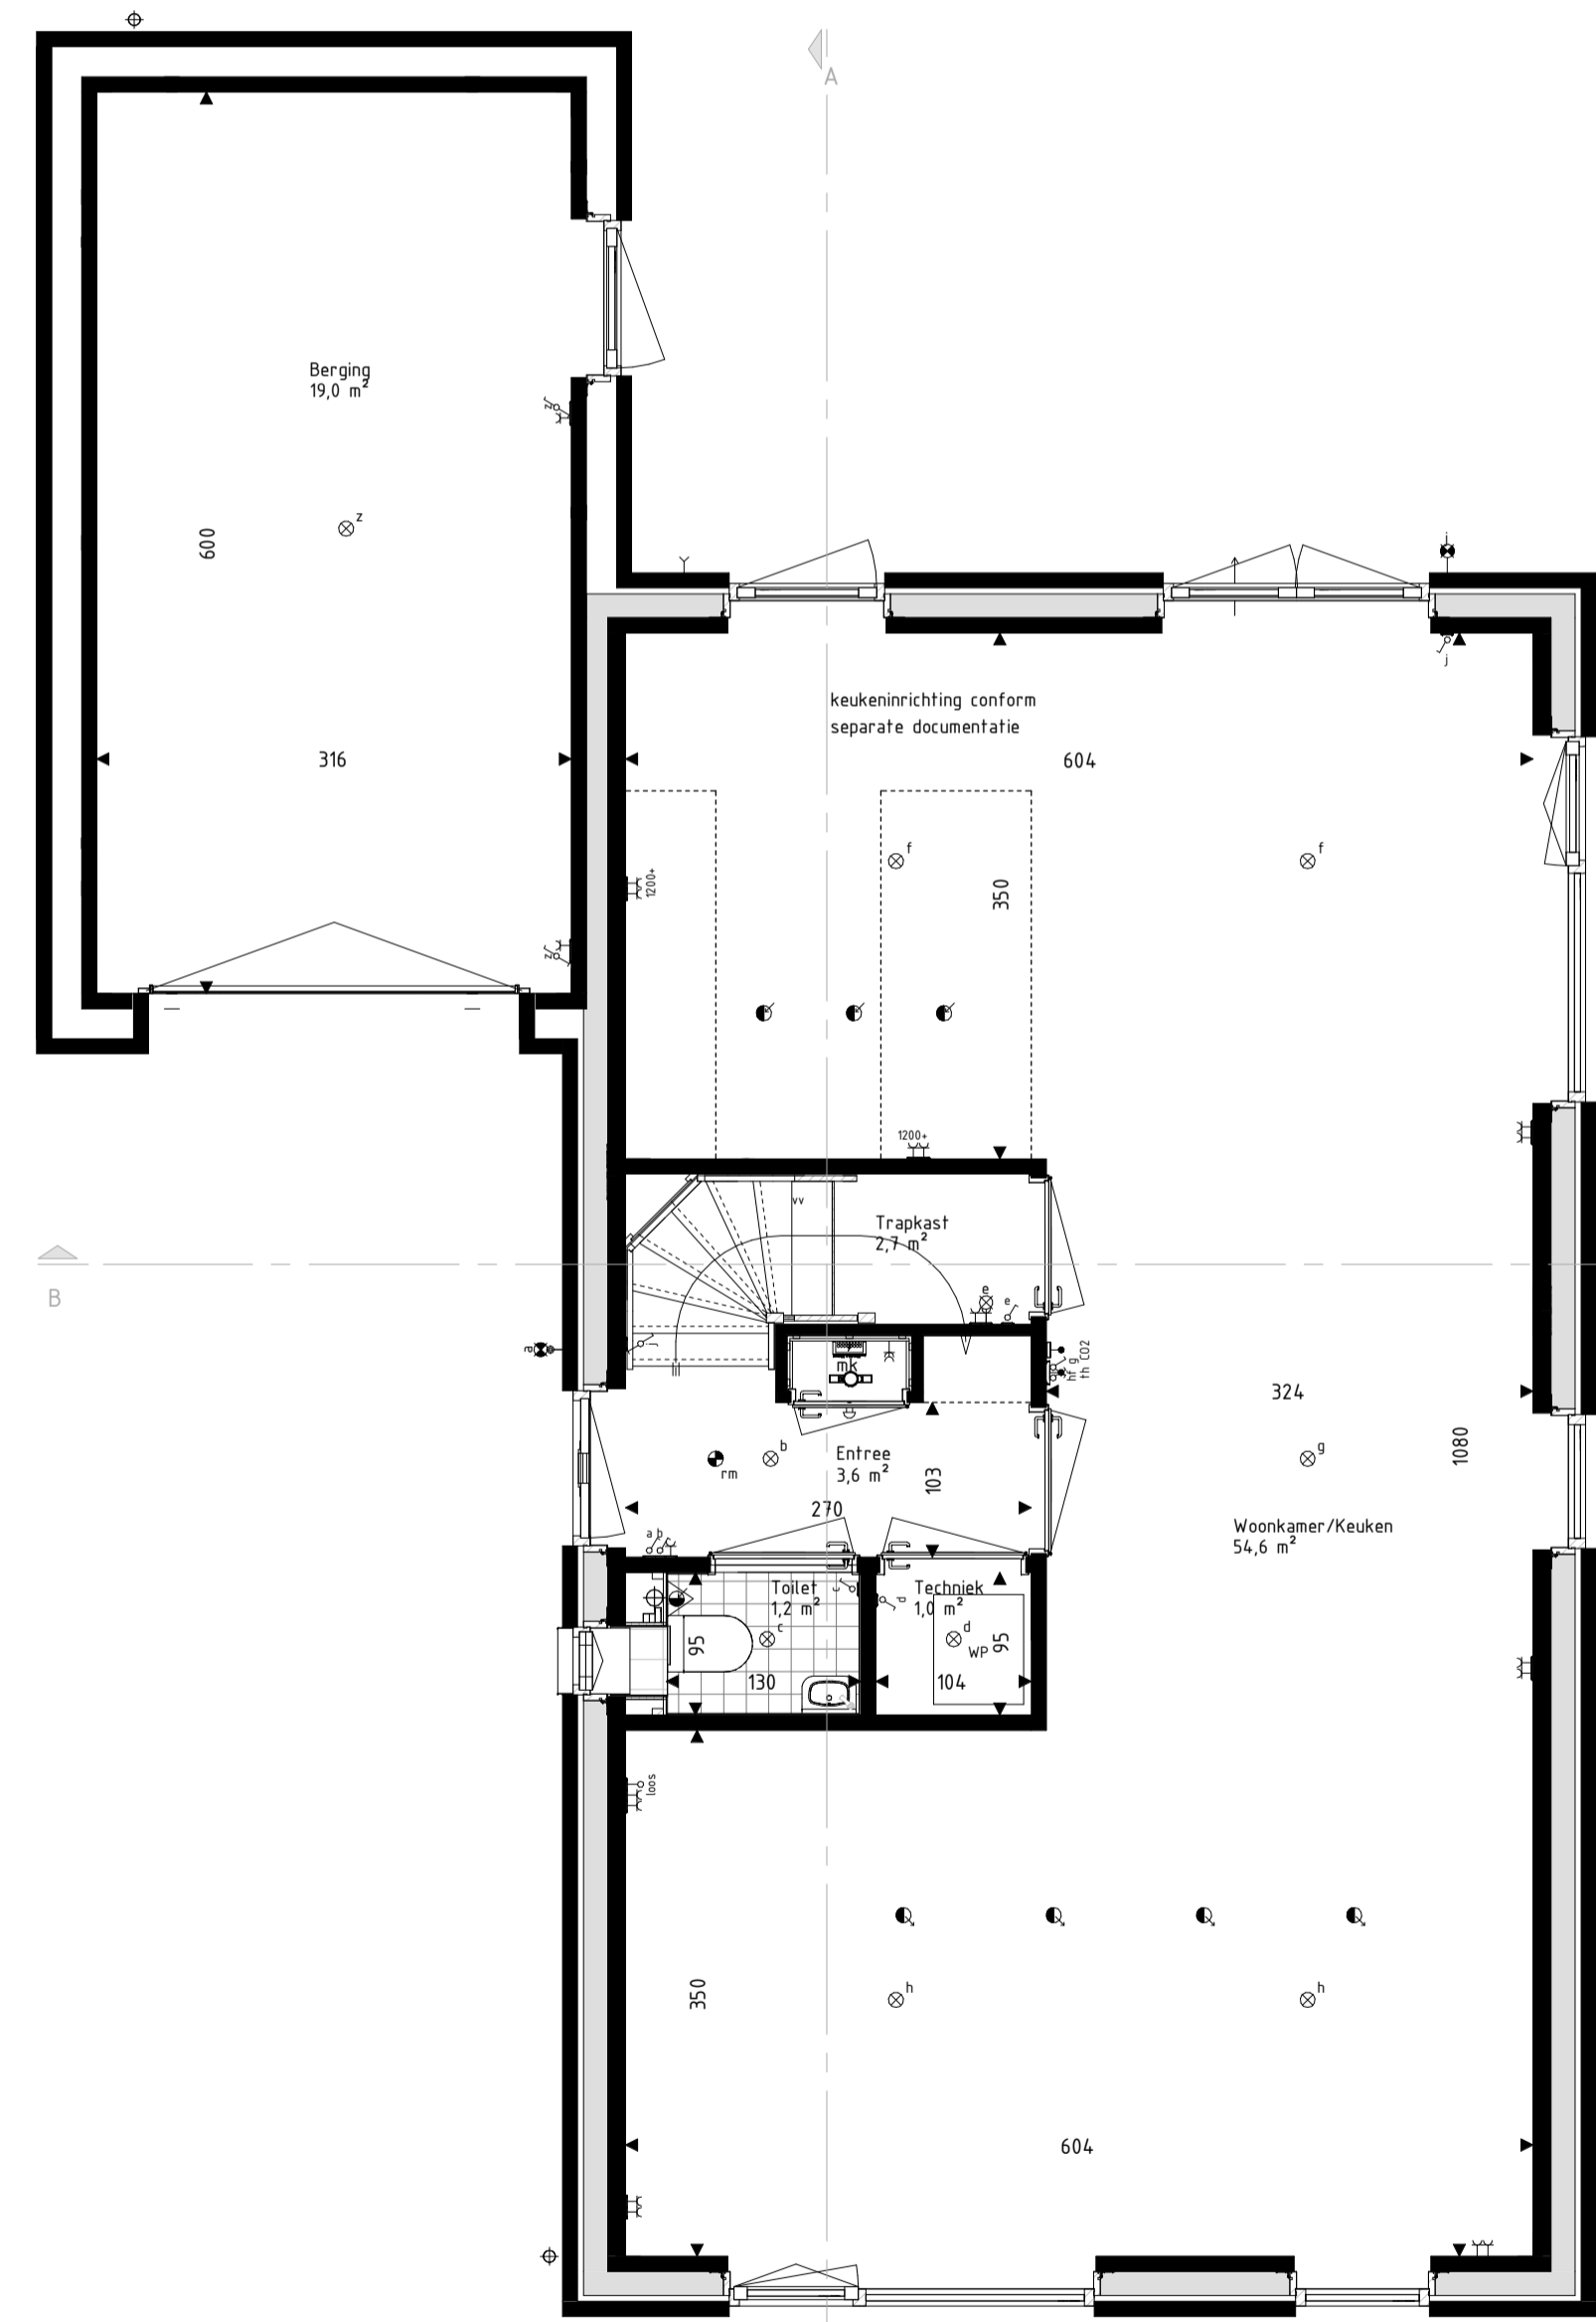

Begane grond
schaal: 1 : 50

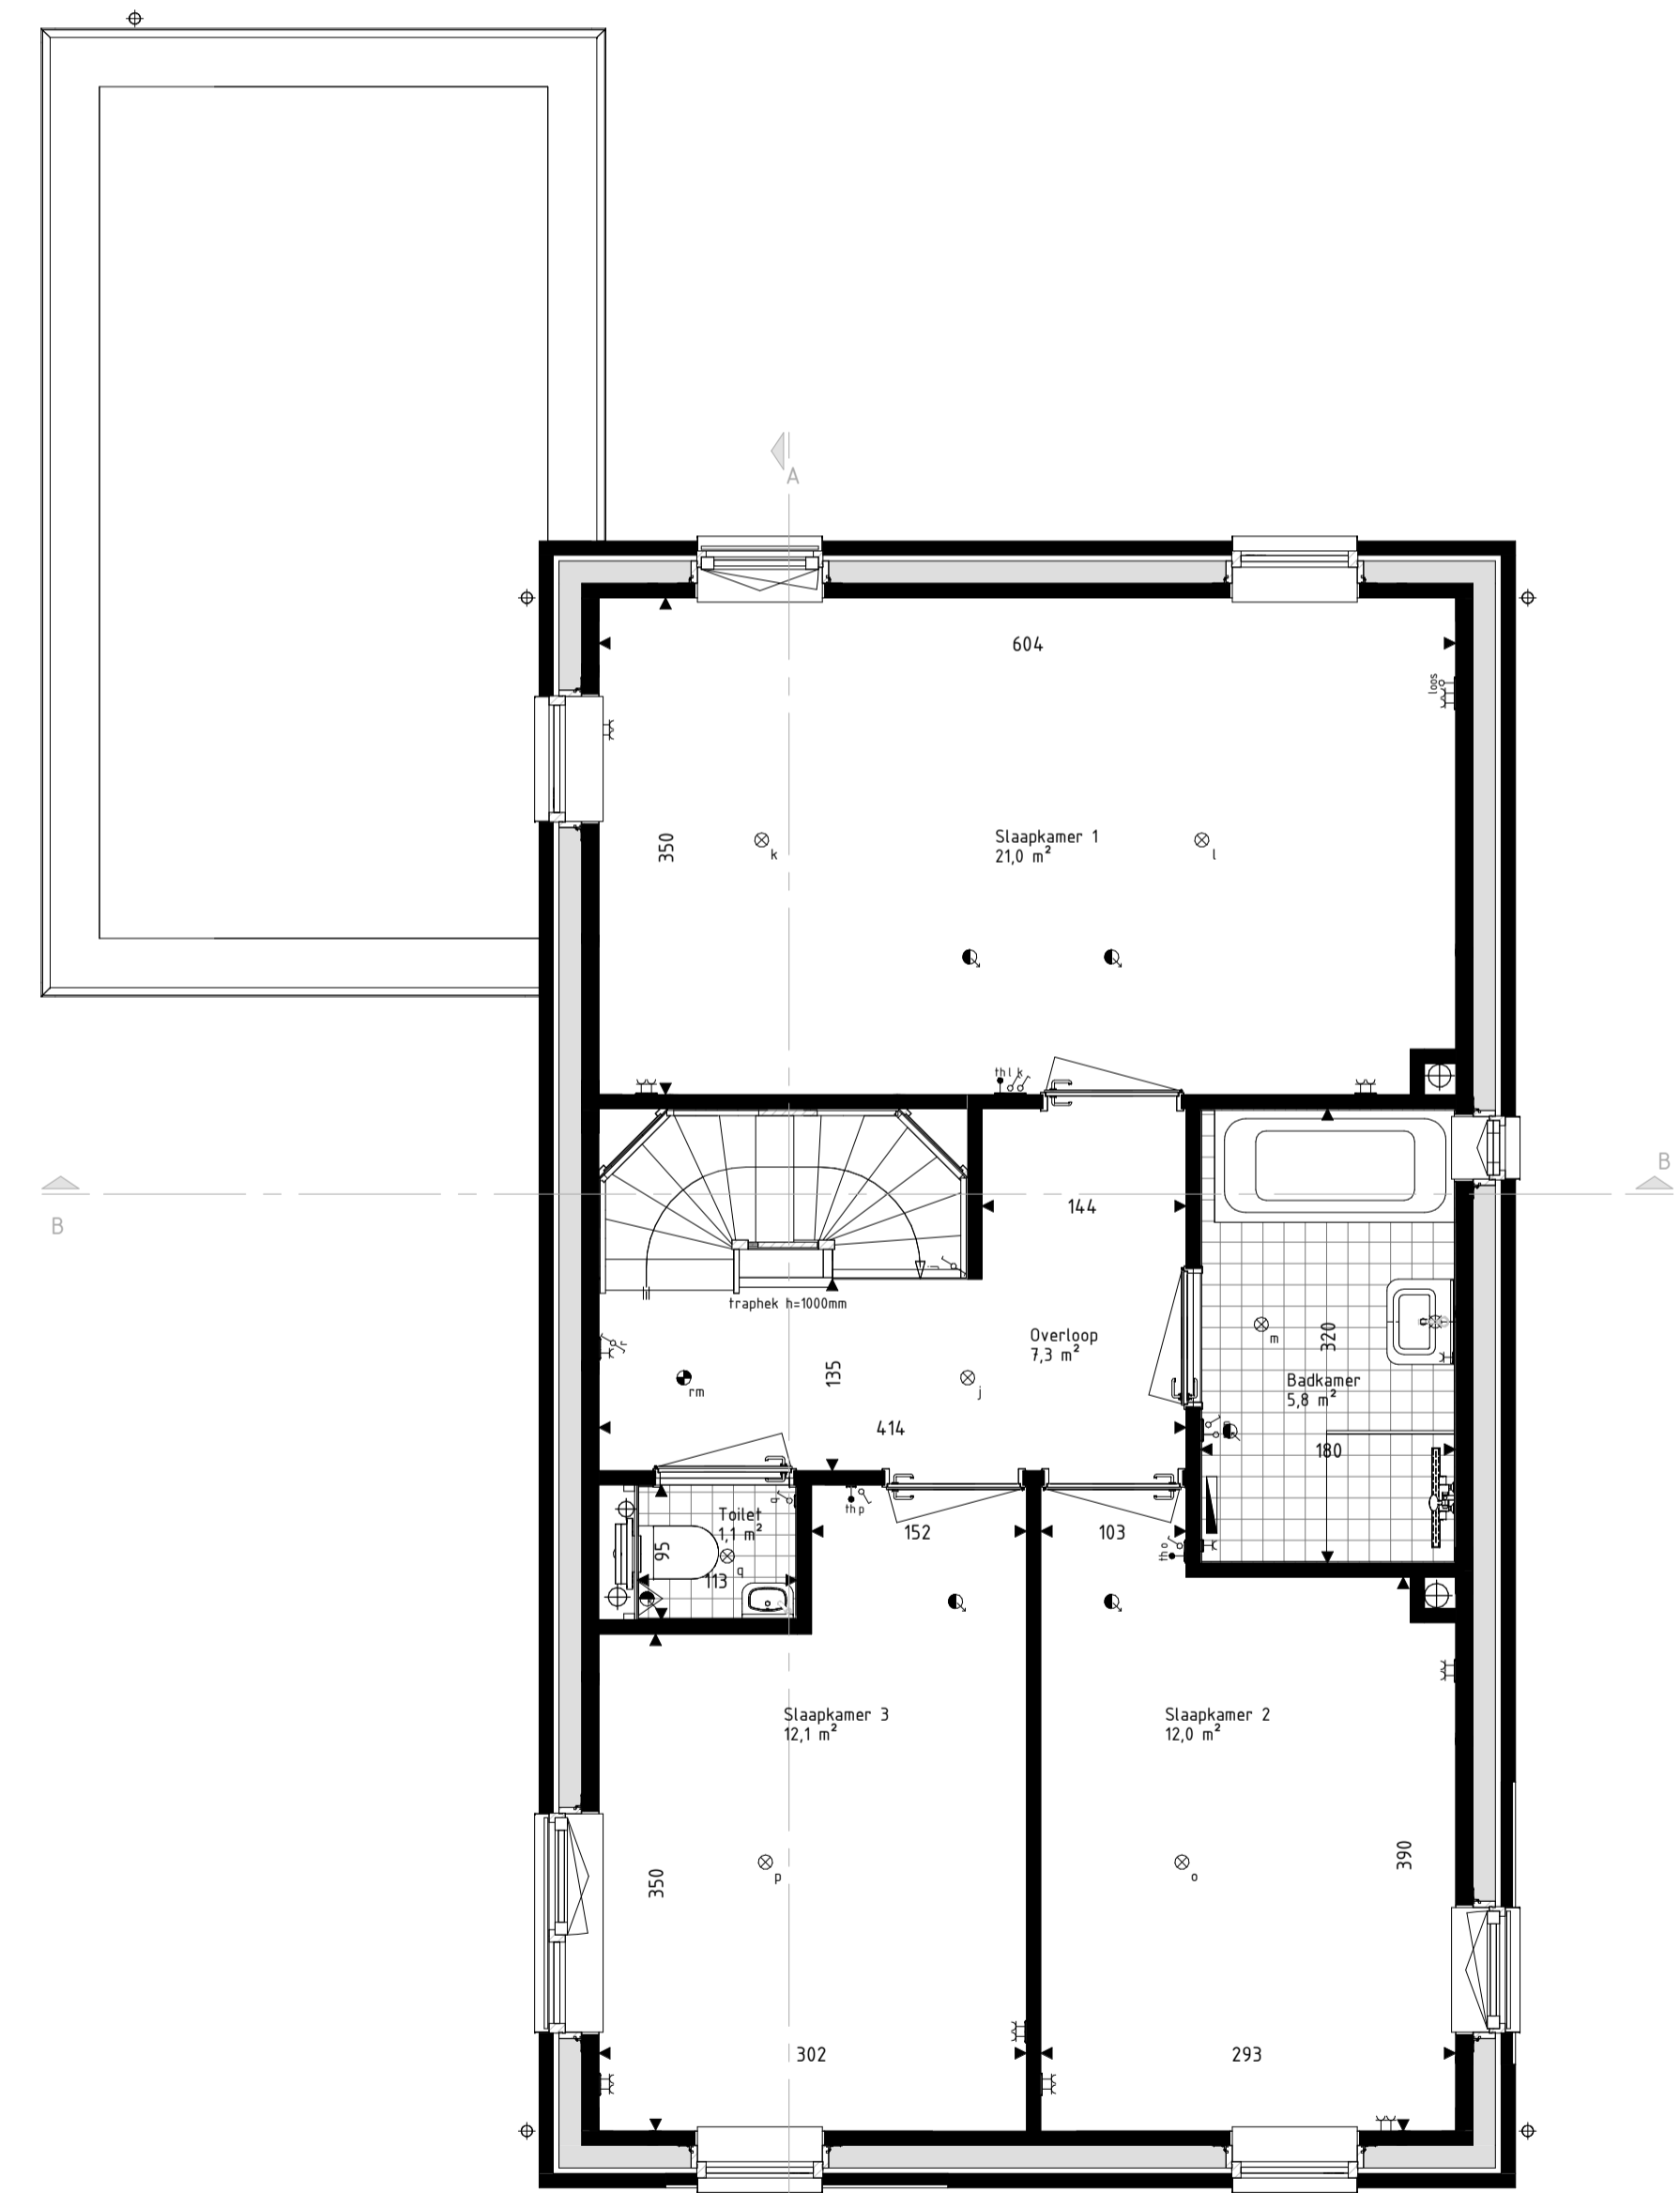

Eerste verdieping
schaal: 1 : 50

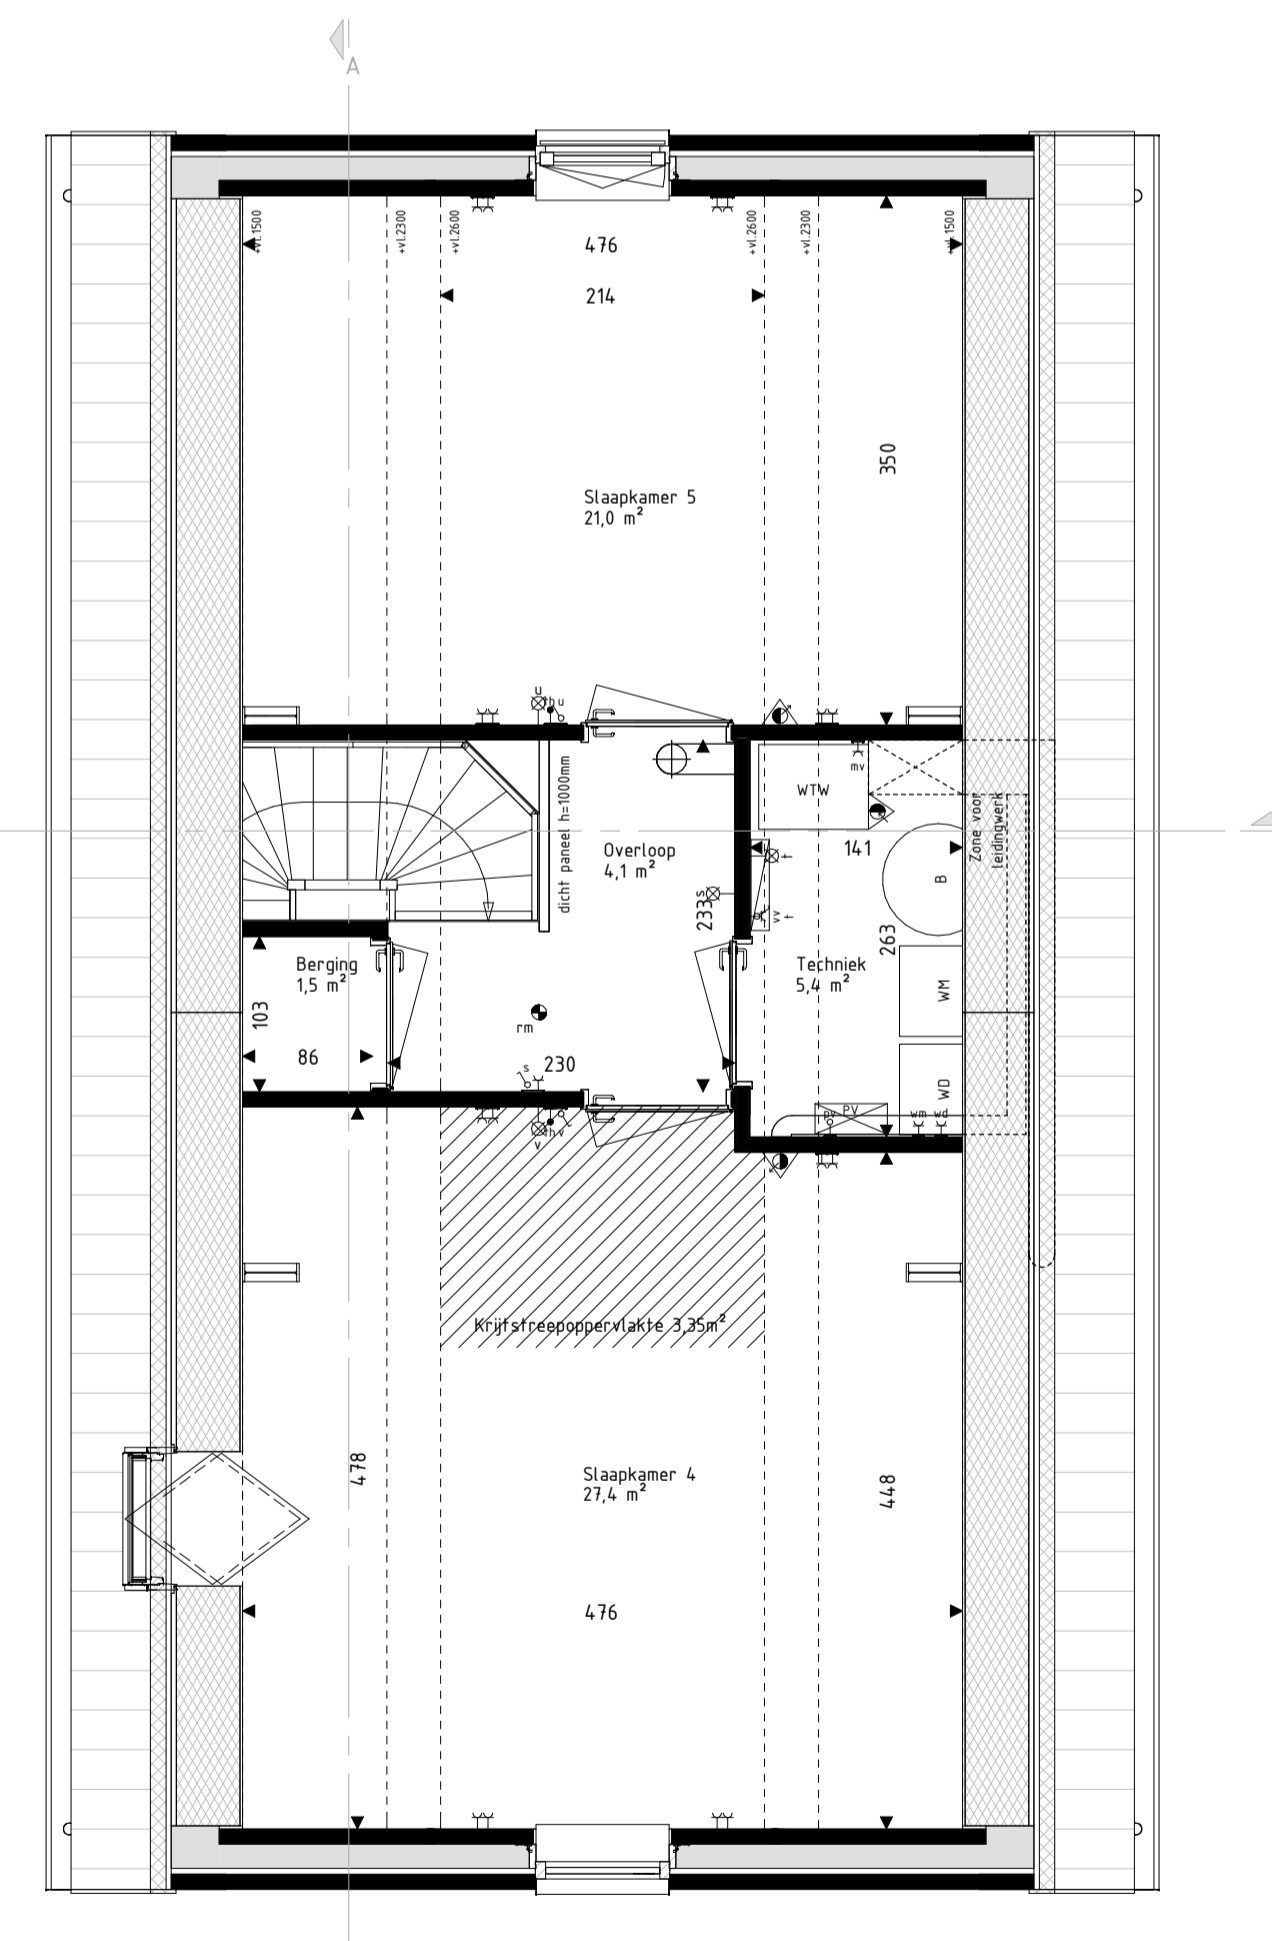

Tweede verdieping
schaal: 1 : 50



Kaveloverzicht

RENVOOI Materialen & arceringen:

Metselwerk A [VDS Parla, witte voeg, kleur ntb]	Metselwerk B [VDS Andra, lichtgrijs voeg, kleur ntb]	Metselwerk C [VDS Nubia, grijs voeg, kleur ntb]	Stucwerk [wit, RAL9001]	Stucwerk [grijs, RAL1047]	Gevelbekleding [Hout Douglas, naturel]	Gevelbekleding [Hout Douglas, gebrand]	Dakpannen [kleur mal engbe, Wienerberger Actua L170]	VG [conform NEN2569 of NEN2008]	Metselwerk B [staals-verband metselwerk [alle gevelpanelen en kozijnkaders]	Gierzwaluwkast	Vloermuskaal
----------------------------------------------------	---------------------------------------------------------	----------------------------------------------------	----------------------------	------------------------------	-------------------------------------------	-------------------------------------------	---------------------------------------------------------	------------------------------------	-----------------------------------------------------------------------------------	----------------	--------------

RENVOOI Symbolen:

bedraad aansluitpunt	buitenvoeler warmtepomp	bedraad aansluitpunt tlp 2xRJ45	bedraad aansluitpunt tlp 2xRJ45	inbedrade (litzel) liding	inbedrade liding tlv pv panelen	enkeelpolige schakelaar	serieschakelaar	trekschakelaar	wisselschakelaar	schakelaar zoverring	3-standen schakelaar	wandcontactdoos gaard	wandcontactdoos ongeard	buitenraan	Verdeler vloerverwarming	Radator	Krijtsteegoppervlakte conform Bouwbesluitberekening	bedraad aansluitpunt CO2 melder	bedraad aansluitpunt HV unit	bedraad aansluitpunt thermostat	wandcontactdoos perilex	wandcontactdoos 844	double wandcontactdoos opbouw verticaal	drukknop deurbel	schel deurbel	wandlichtpunt binnen	wandlichtpunt buiten	plafondlichtpunt	rookmelder	voervoerventil ventilatie	afvoerventil ventilatie	wand voervoerventil ventilatie	wand afvoerventil ventilatie	Devormer PV-panelen	Slaten balk in het zicht	Geluidsbelaste gevel of dakkijk (vanaf 1e verdieping doof uitgevoerd)
----------------------	-------------------------	---------------------------------	---------------------------------	---------------------------	---------------------------------	-------------------------	-----------------	----------------	------------------	----------------------	----------------------	-----------------------	-------------------------	------------	--------------------------	---------	--------------------------------------------------------	---------------------------------	------------------------------	---------------------------------	-------------------------	---------------------	-----------------------------------------	------------------	---------------	----------------------	----------------------	------------------	------------	---------------------------	-------------------------	--------------------------------	------------------------------	---------------------	--------------------------	--------------------------------------------------------------------------

- De voor uw woning van toepassing zijnde symbolen zijn opgenomen in de plattegronden.
- Alle wandcontactdozen en aansluitpunten op 300mm boven de vloer, tenzij anders aangegeven.
- Alle schakelaars op 1500mm boven de vloer, tenzij anders aangegeven.
- De exacte plaatsen en afmetingen van aansluitpunten, radiatoren, ventilatiekasten, schachten, dakuitmondingen en dergelijke zijn indicatief op de tekeningen aangegeven en worden door installateurs nader bepaald.
- Aansluitingen zijn ter indicatie.
- Maatvoering in centimeters.
- Alle op de tekening aangegeven maten zijn 'citra-maten'.
- Na het aandroegen van water- en vuilafwerping (trapp, stucadoorwerk, etc.) zullen de netto bruikbare maten bij oplevering een aantal centimeters van de genoemde bruto maten kunnen afwijken.
- Derden dienen na oplevering altijd het werk zelf in te meten.

hurks

3
BRAINWORKZ

Project
179 won Blixembosch te Eindhoven
Fase 6

Omschrijving
Verkooptekening kavel 174
Type F

Projectleider
M. Besters

Getekend
C. Waaijer

Opdrachtgever
Hurks B.V.
Pastoor Petersstraat 3
5612 WB Eindhoven

Architect
SVP Architectuur en stedenbouw
Het Zand 17
3811 GB Amersfoort

Wijzigingsdatum
200402-02

Projectnummer
200402-02
Bladnummer
VK-174

Info@brainworkz.nl
www.brainworkz.nl
Tolgaarde 15
7642 EZ Wierden

Formaat
A1+ (1200x594)
Schaal
Als aangegeven
Datum
08-02-2022
Versie