



Voorgevel
schaal: 1 : 100




Rechter zijgevel
schaal: 1 : 100




Achtergevel
schaal: 1 : 100




Linker zijgevel
schaal: 1 : 100

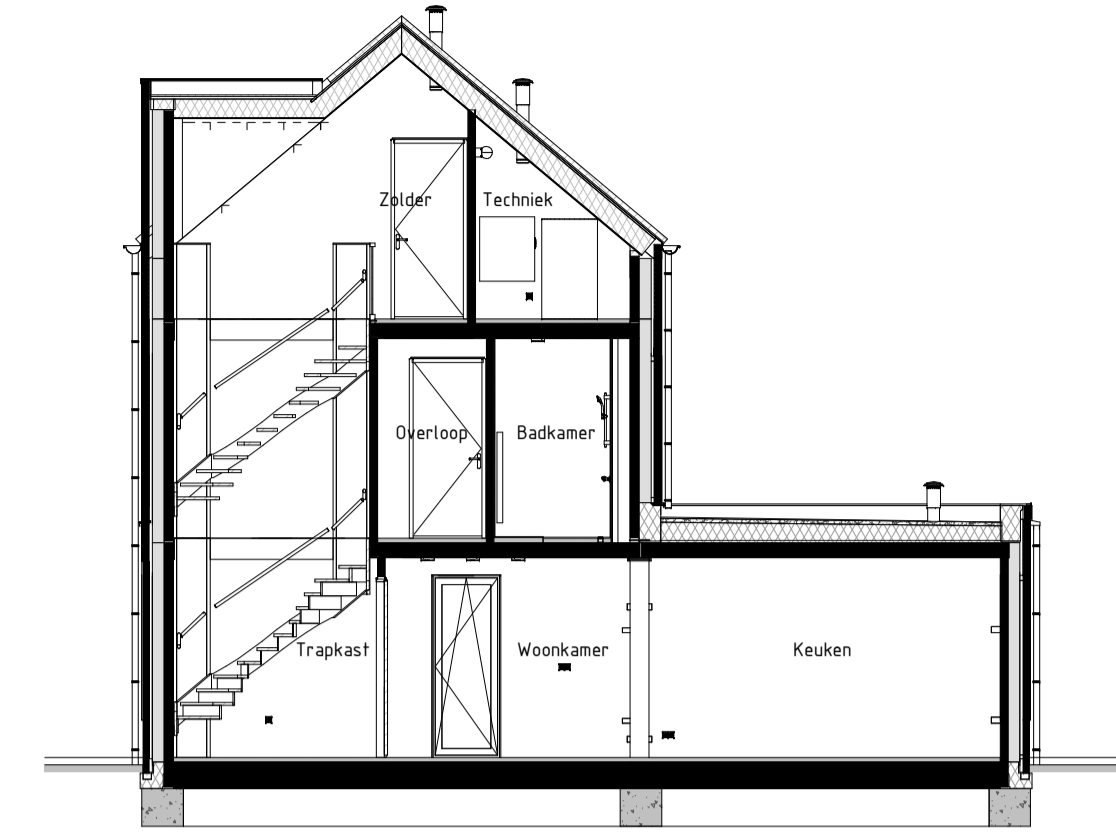


Doorsnede AA
schaal: 1 : 100

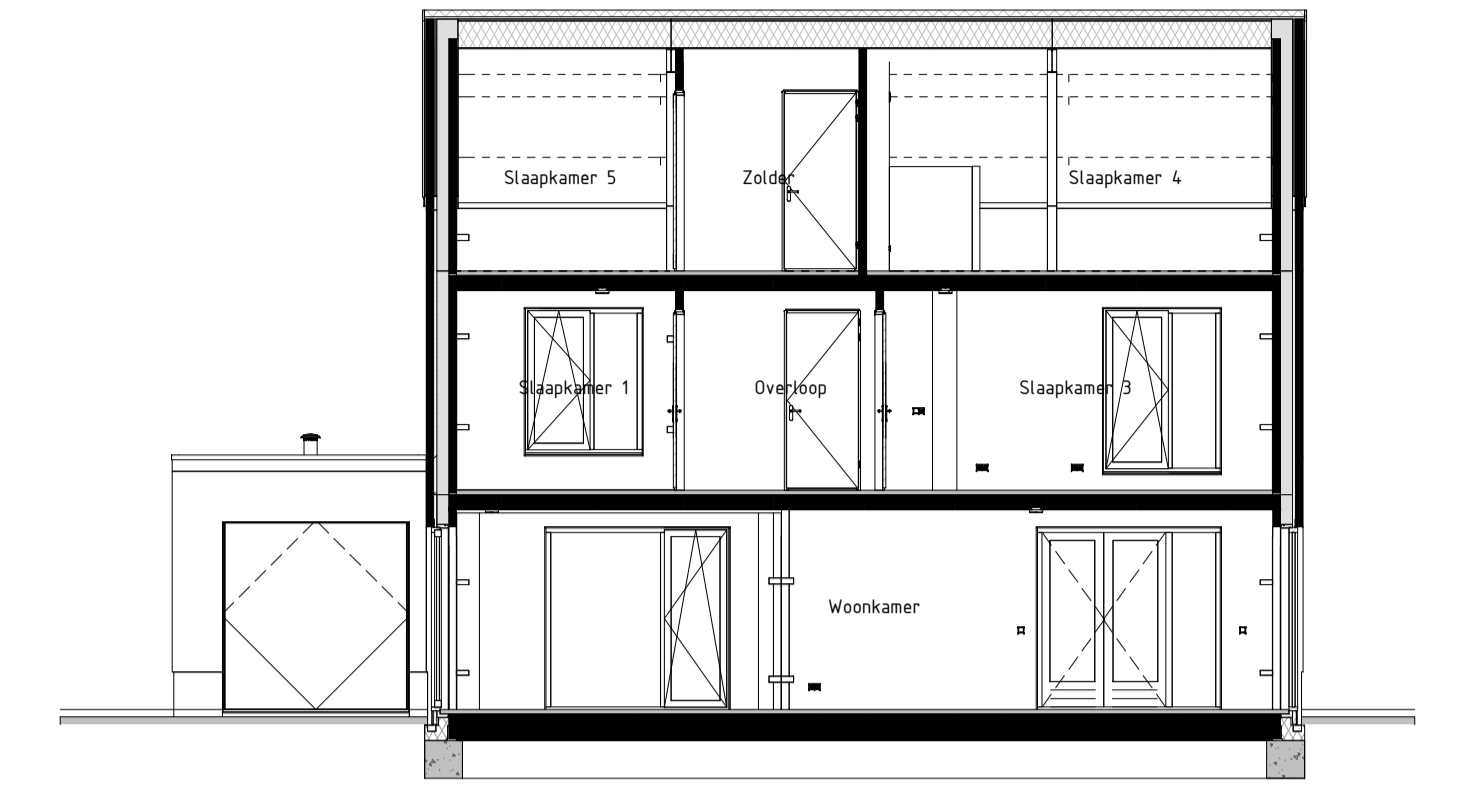


Doorsnede BB
schaal: 1 : 100

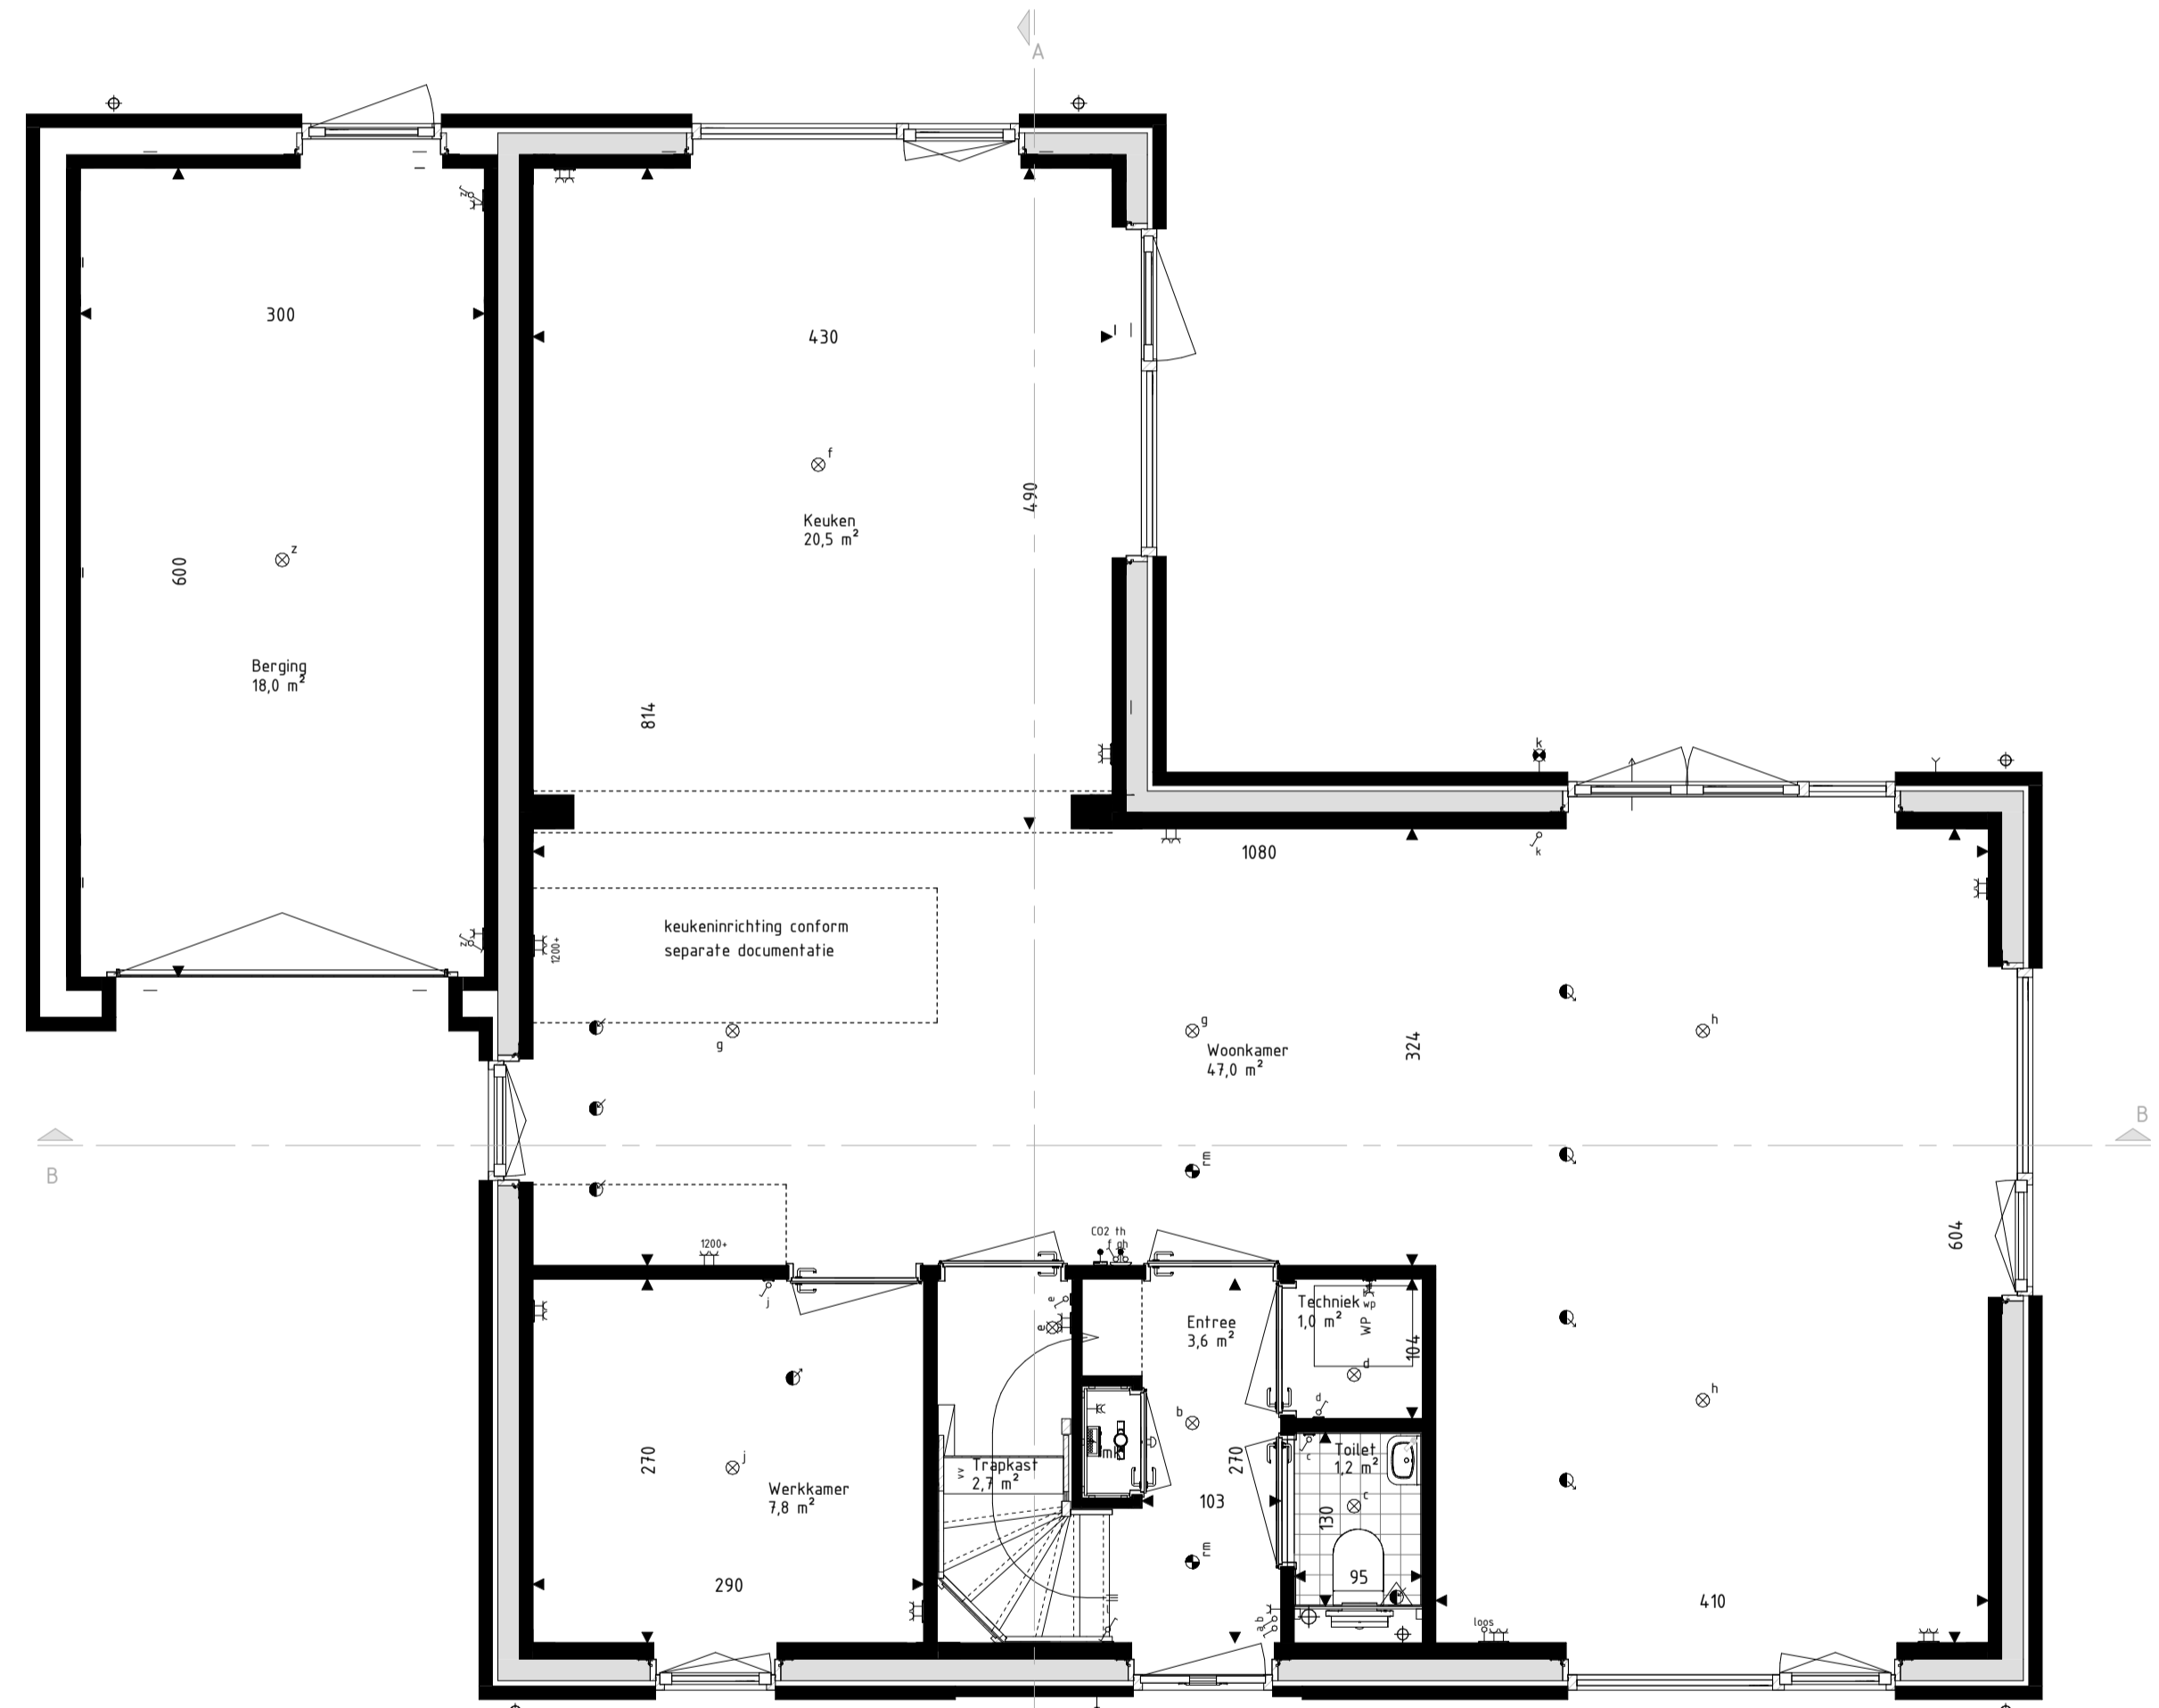

Begane grond
schaal: 1 : 50

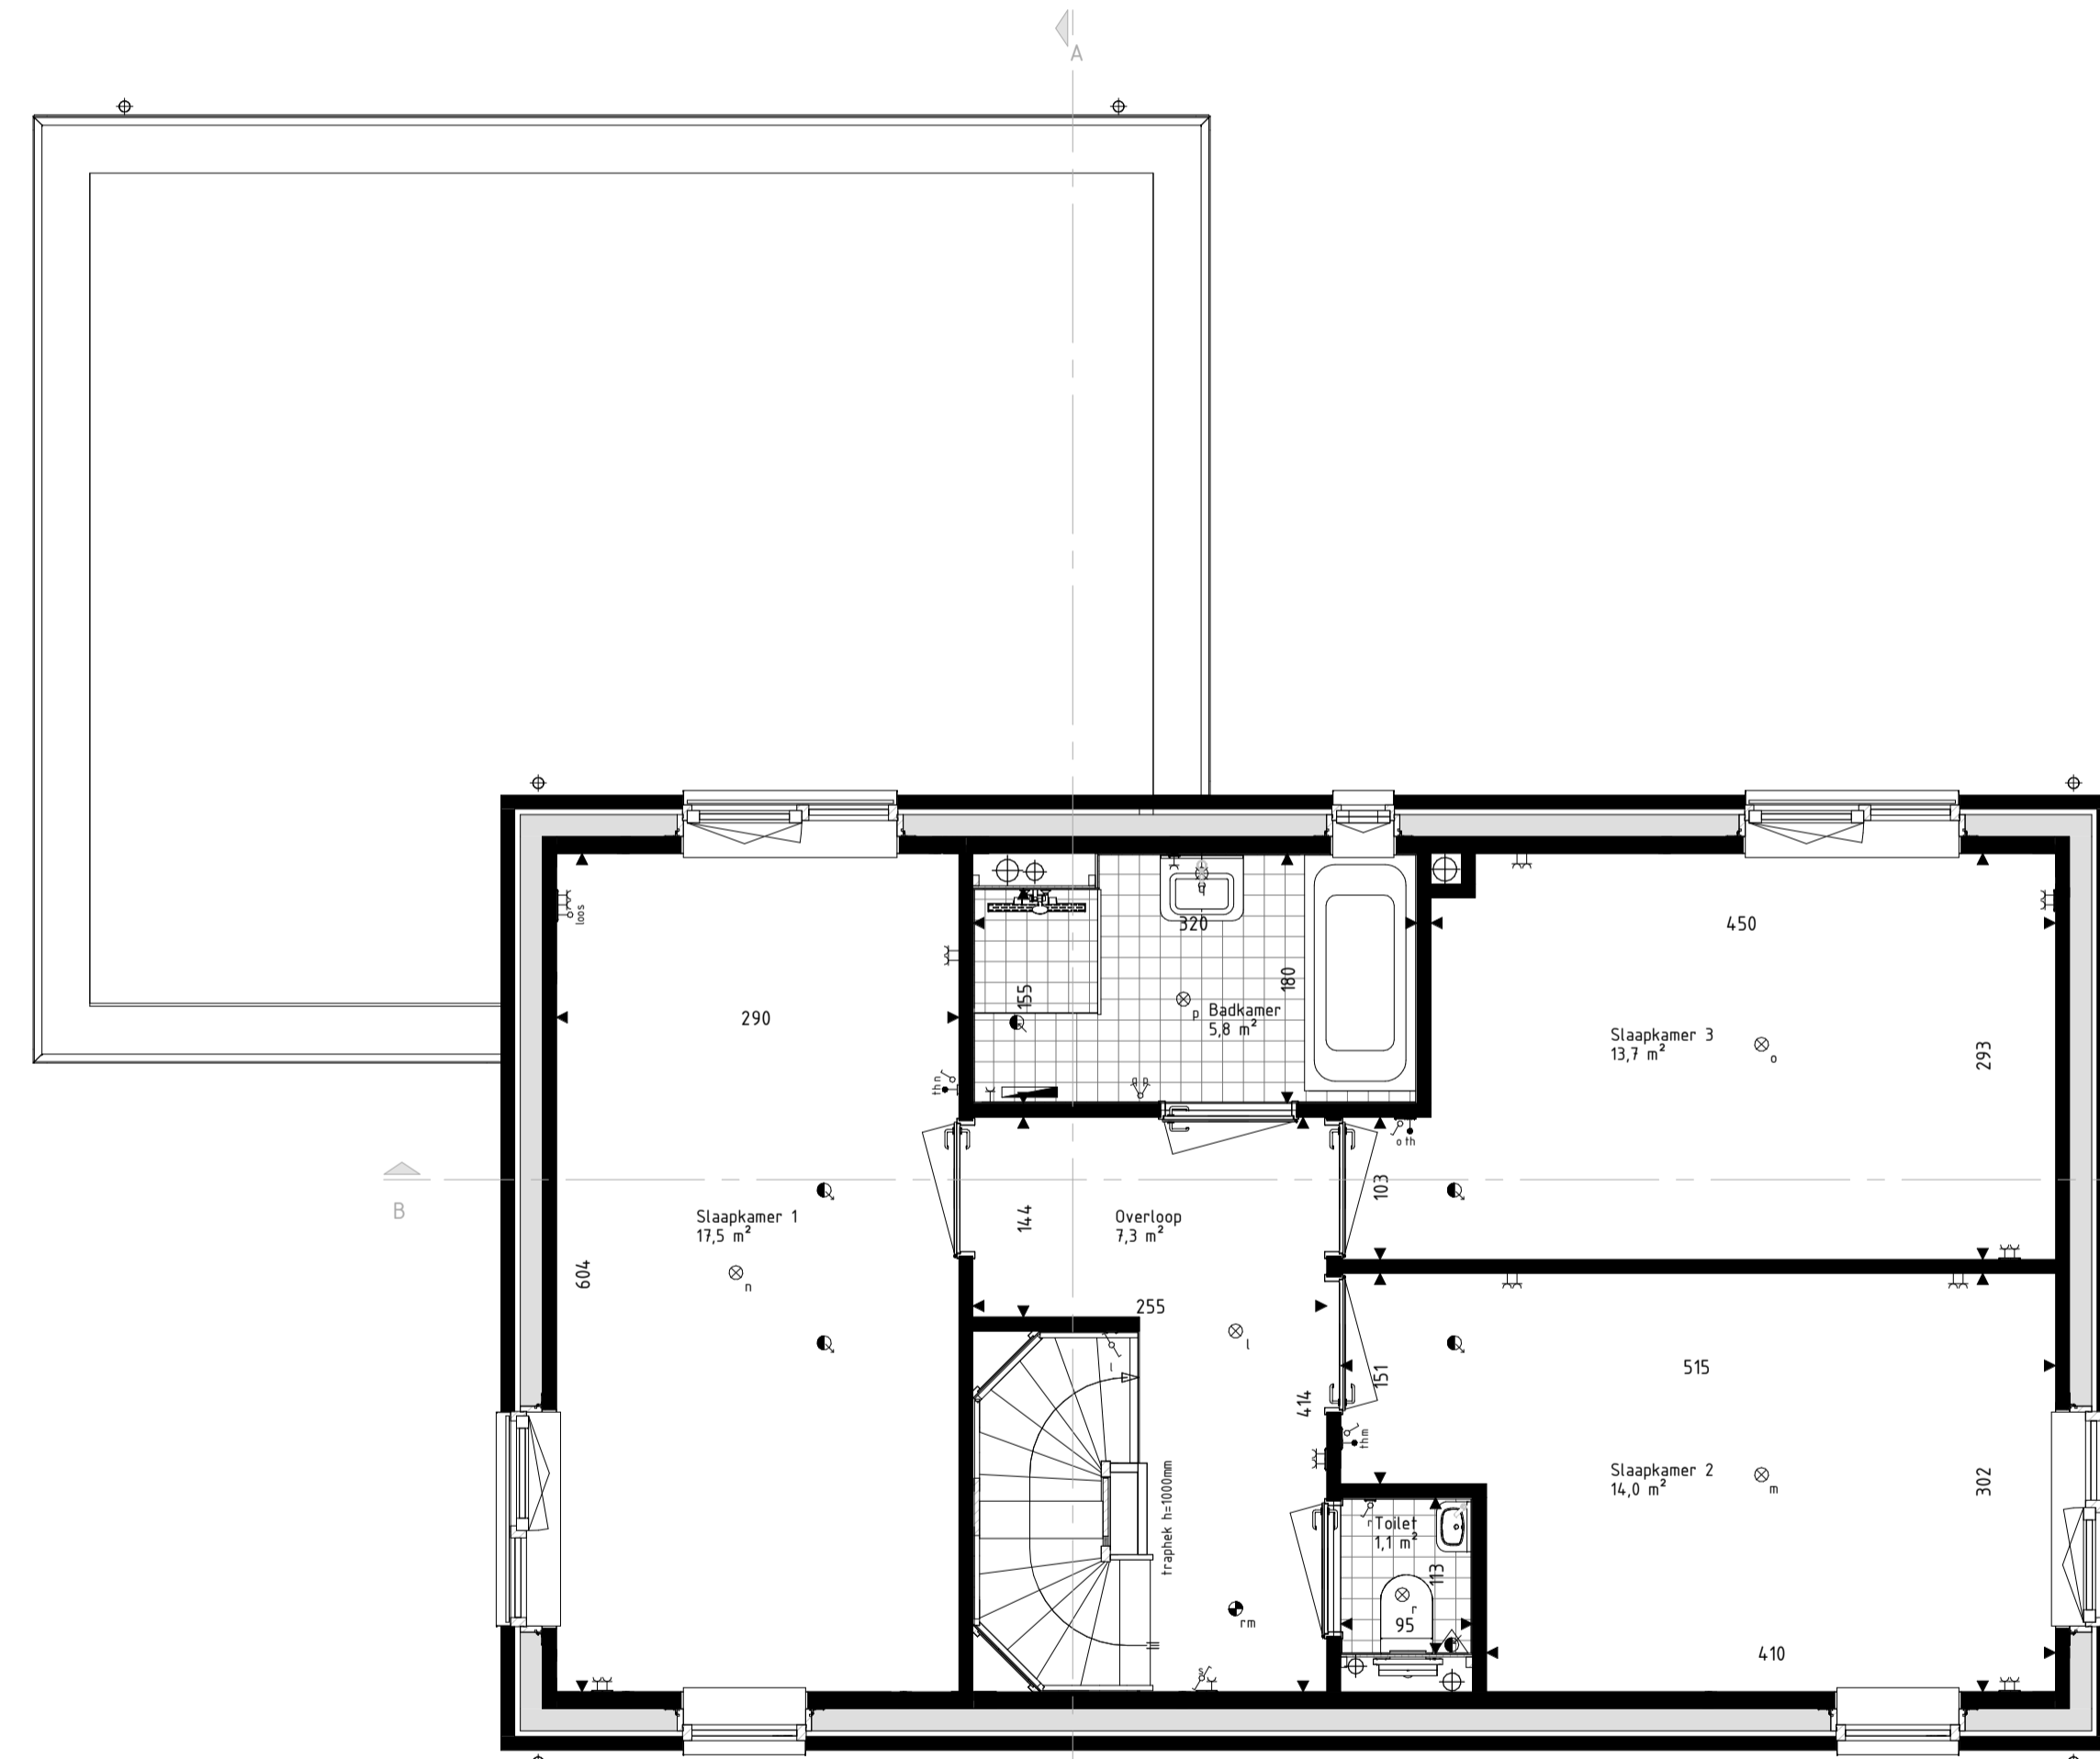

Eerste verdieping
schaal: 1 : 50

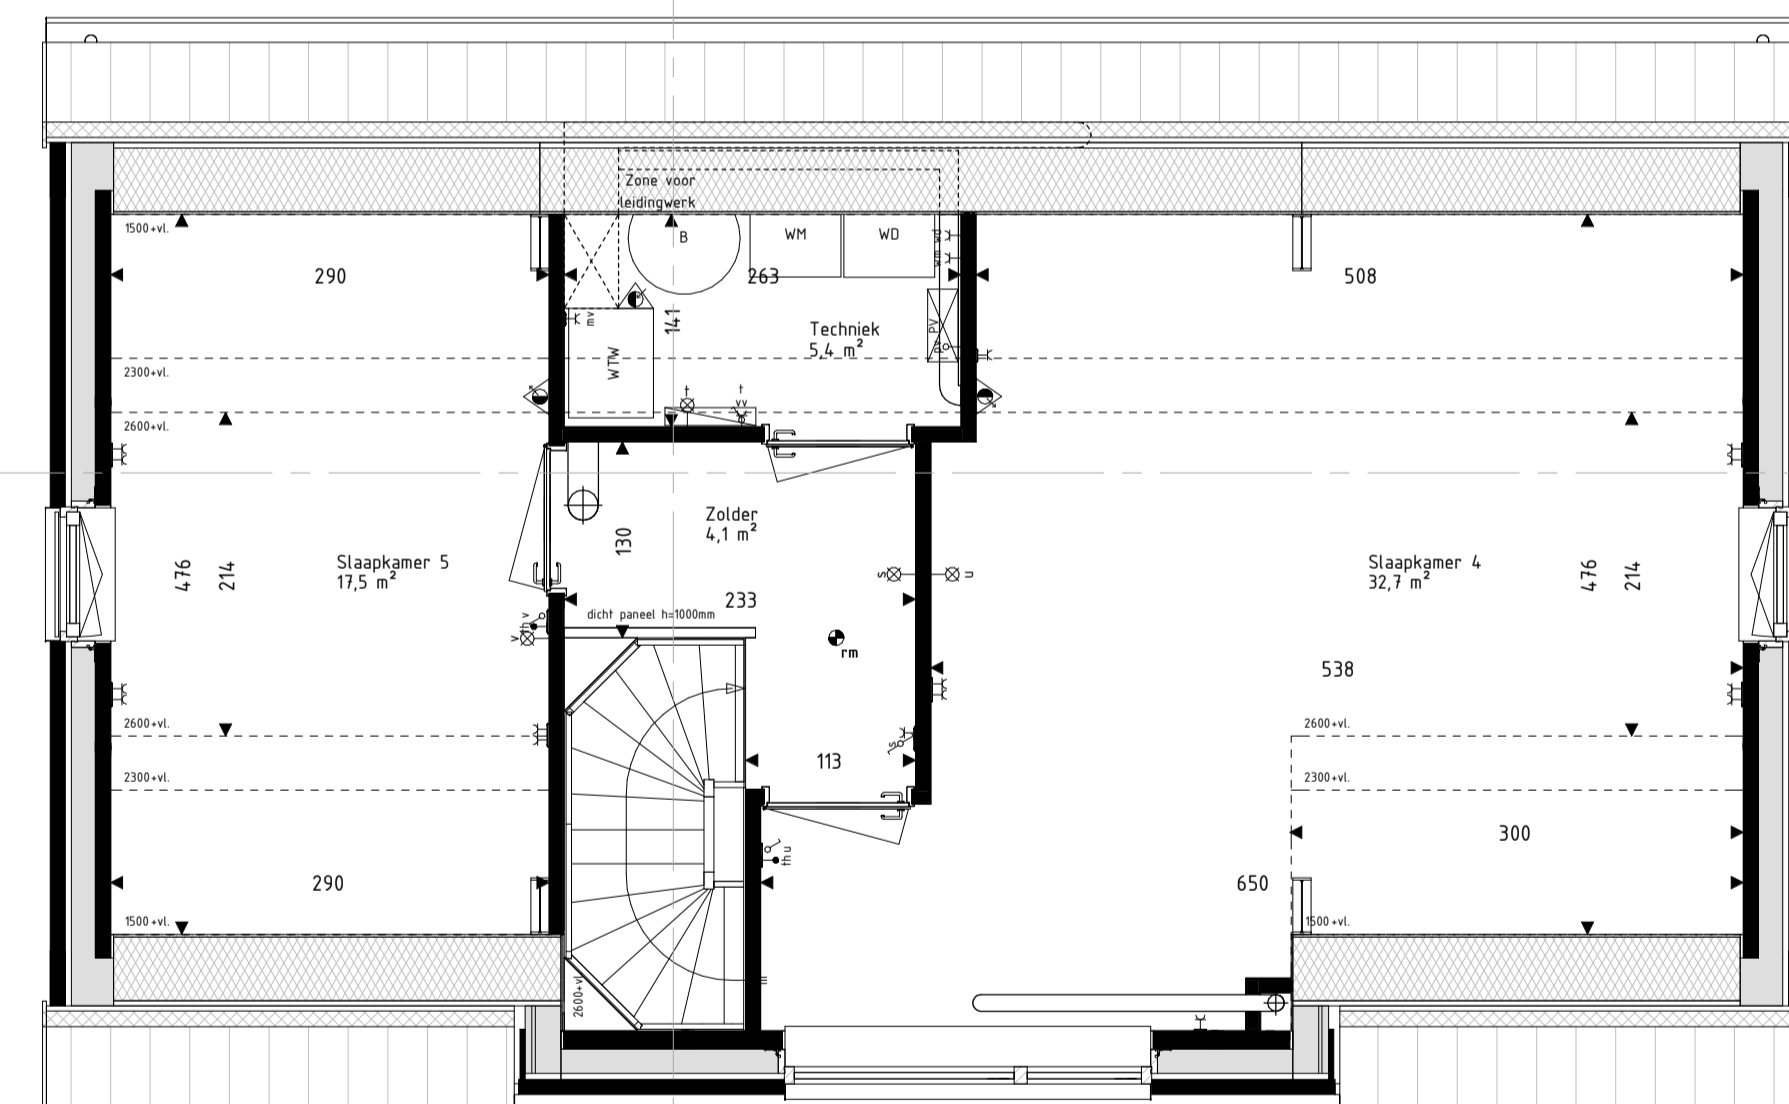

Tweede verdieping
schaal: 1 : 50



Kaveloverzicht

RENVOOI Materialen & arceringen:

Metselwerk A [VDS Perla, witte voeg, kleur nrb.]	VG Velligheidsglas [conform NEN2569 of NEN2688]
Metselwerk B [VDS extra, lichtgrijs voeg, kleur nrb.]	Metselwerk B [naam verband metselwerk [alle gevelstenen en kozijkaders]]
Metselwerk C [VDS Nuba, grijs voeg, kleur nrb.]	Gierzuwkwast
Stucwerk [wit, RAL9001]	Vloermutskast
Stucwerk [grijs, RAL7047]	
Gevelbekleding [hout Douglas, naturel]	
Gevelbekleding [hout Douglas, gebrand]	
Dakpannen [kleur met engbe, Weierberger Actus LT10]	

RENVOOI Symbolen:

bedraad aansluitpunt	bedraad aansluitpunt CO2 melders
buitenvoeler warmtepomp	bedraad aansluitpunt MV unit
bedraad aansluitpunt up tRJA5	bedraad aansluitpunt Thermostaat
bedraad aansluitpunt up ZRJA5	wandcontactdoos perilex
onderdraad (loze) leiding	wandcontactdoos PLL
onderdraad leiding tlv pv panelen	subbilde wandcontactdoos opbouw verticaal
dimmer	drukknop deurbel
enkelepole schakelaar	schel deurbel
serieschakelaar	wandlichtpunt binnen
frekschakelaar	wandlichtpunt buiten
wisselchakelaar	plafondlichtpunt
schakelaar zoverring	rookmelder
3-stapsen schakelaar	toevoersventiel ventilatie
wandcontactdoos gaard	afvoerventiel ventilatie
wandcontactdoos oogaard	wand toevoersventiel ventilatie
buitenkraan	wand afvoerventiel ventilatie
Verdeler vloerverwarming	Overstroom PV-panelen
Radiator	Stalen balk in het zicht
Krijtsteoppervlakte conform Bouwbesluitberekening	Geulstelselgevel of dakvlak [vanaf 2e verdieping door uitgevoerd]

- De voor uw woning van toepassing zijnde symbolen zijn opgenomen in de plattegronden.
 - Alle wandcontactdozen en aansluitpunten op 300mm boven de vloer, tenzij anders aangegeven.
 - Alle schakelaars op 1500mm boven de vloer, tenzij anders aangegeven.
 - De exacte plaatsen en afmetingen van aansluitpunten, radiatoren, ventilatiekoesters, schachten, dakuitmondingen en dergelijke zijn indicatief op de tekeningen aangegeven en worden door installateurs nader bepaald.
 - Arceringen zijn ter indicatie.
 - Maatvoering in centimeters.
 - Alle op de tekening aangegeven maten zijn 'crista-maten'.
 - Na het aanroepen van wand- en vloerverwarming (trage), stucadoorswerk, etc. zullen de netto bruikbare maten bij oplevering een aantal centimeters van de genoemde bruto maten kunnen afwijken.
 - Derden dienen na oplevering altijd het werk zelf in te meten.



Project
179 won Blixembosch te Eindhoven
Fase 6

Omschrijving
Verkooptekening kavel 170
Type E1sp

Projectleider
M. Besters

Getekend
C. Waaijer

Opdrachtgever
Hurks B.V.
Pastoor Petersstraat 3
5612 WB Eindhoven

Architect
SVP Architectuur en stedenbouw
Het Zand 17
3811 GB Amersfoort

Formaat
A1+ (1120x594)

Schaal
Als aangegeven

Datum
08-02-2022

Versie

Wijzigingsdatum

Projectnummer
200402-02

Bladnummer
VK-170



BRAINWORKZ
www.brainworkz.nl

info@brainworkz.nl
www.brainworkz.nl

Tolgaarde 15
7642 EZ Wierden