



Begane Grond  
schaal: 1 : 50

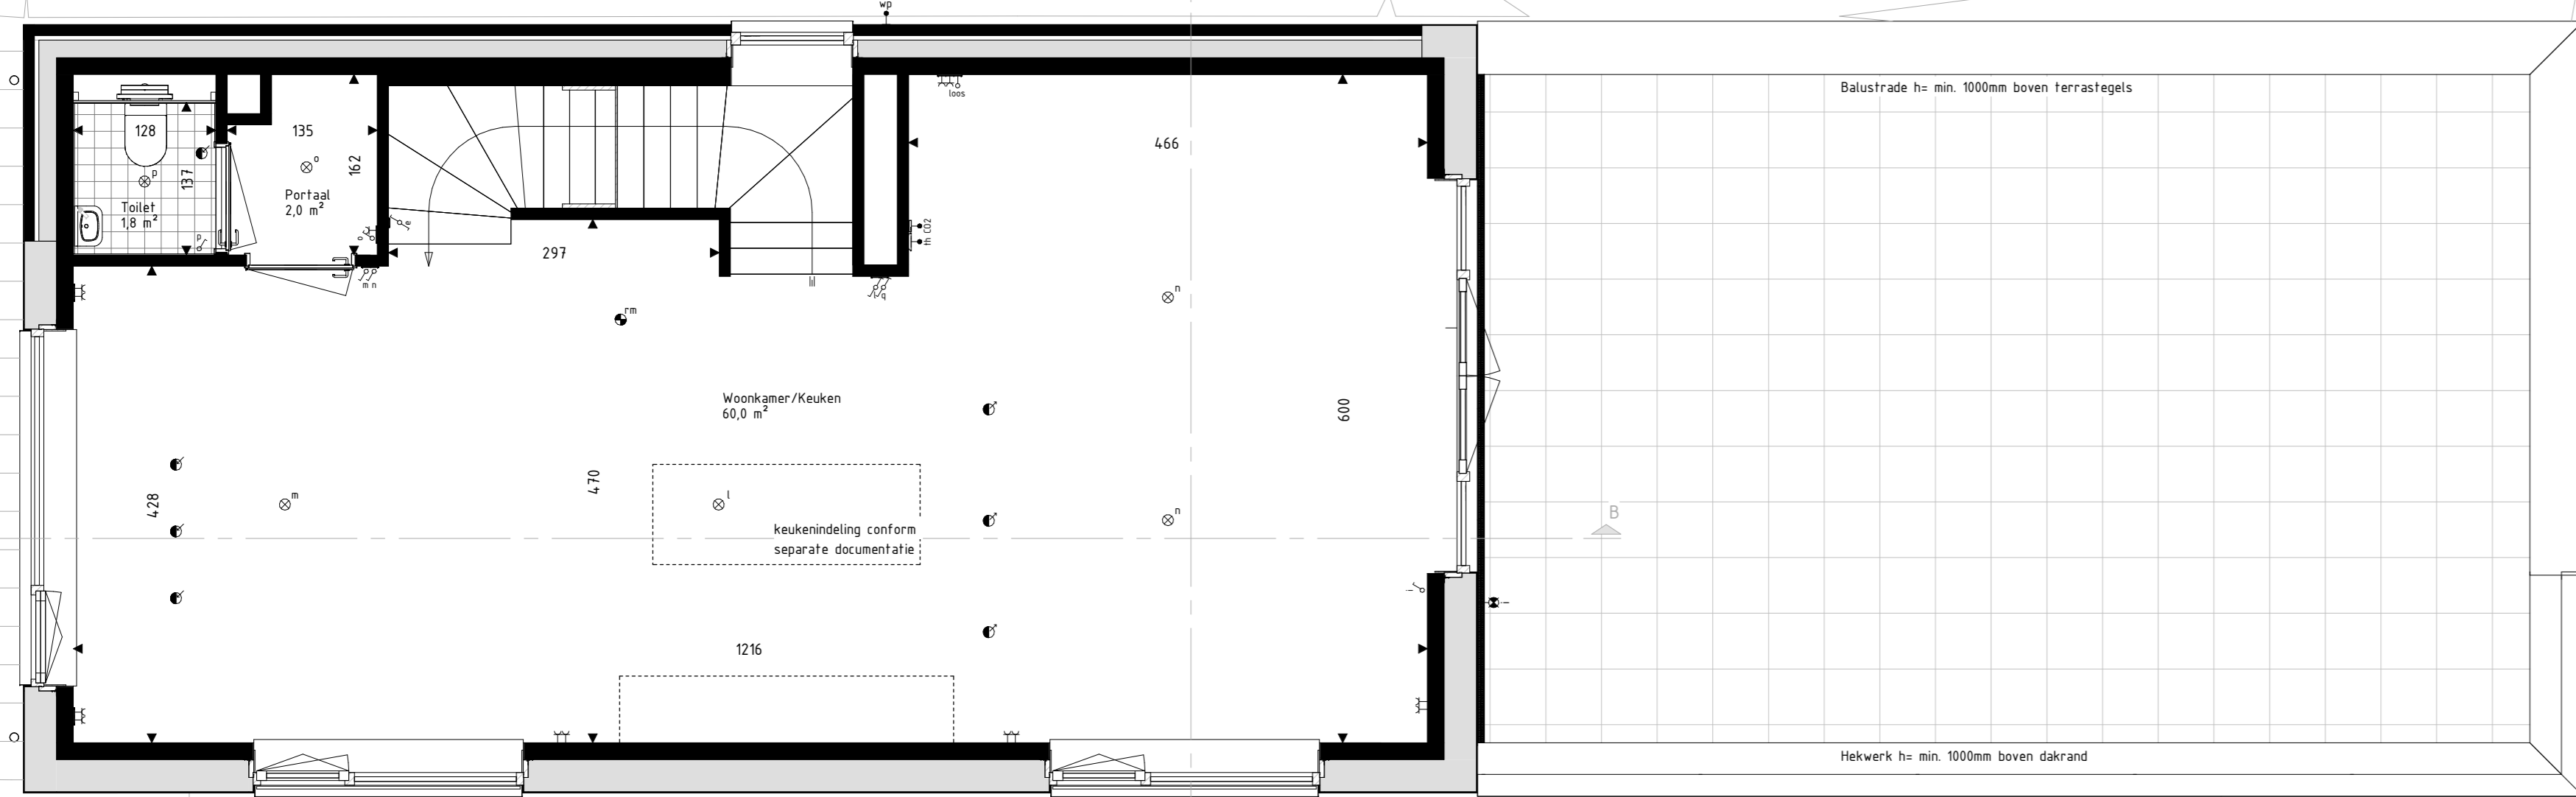

Eerste Verdieping  
schaal: 1 : 50

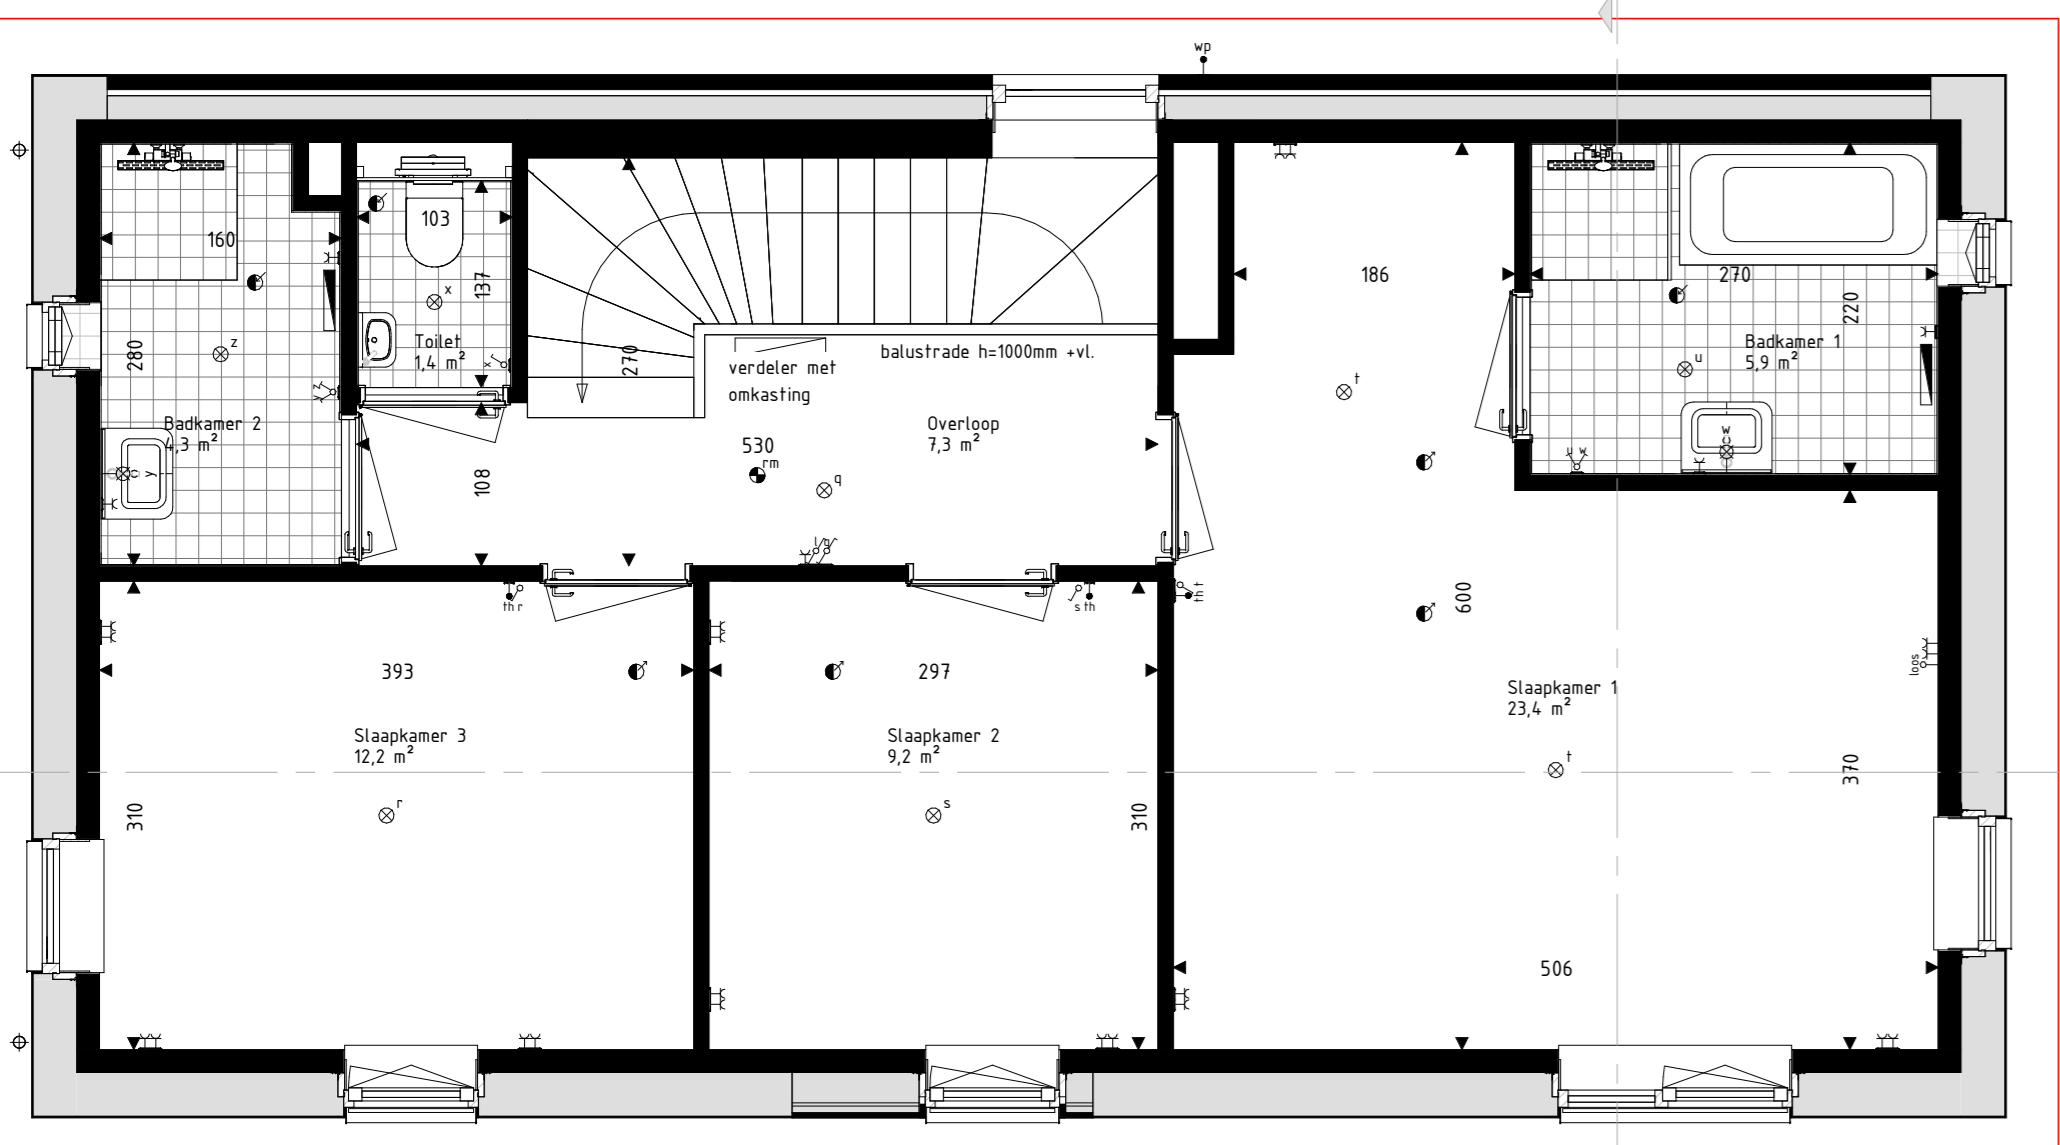

Tweede Verdieping  
schaal: 1 : 50



Voorgevel  
schaal: 1 : 100




Rechtergevel  
schaal: 1 : 100




Achtergevel  
schaal: 1 : 100



Linkergevel  
schaal: 1 : 100

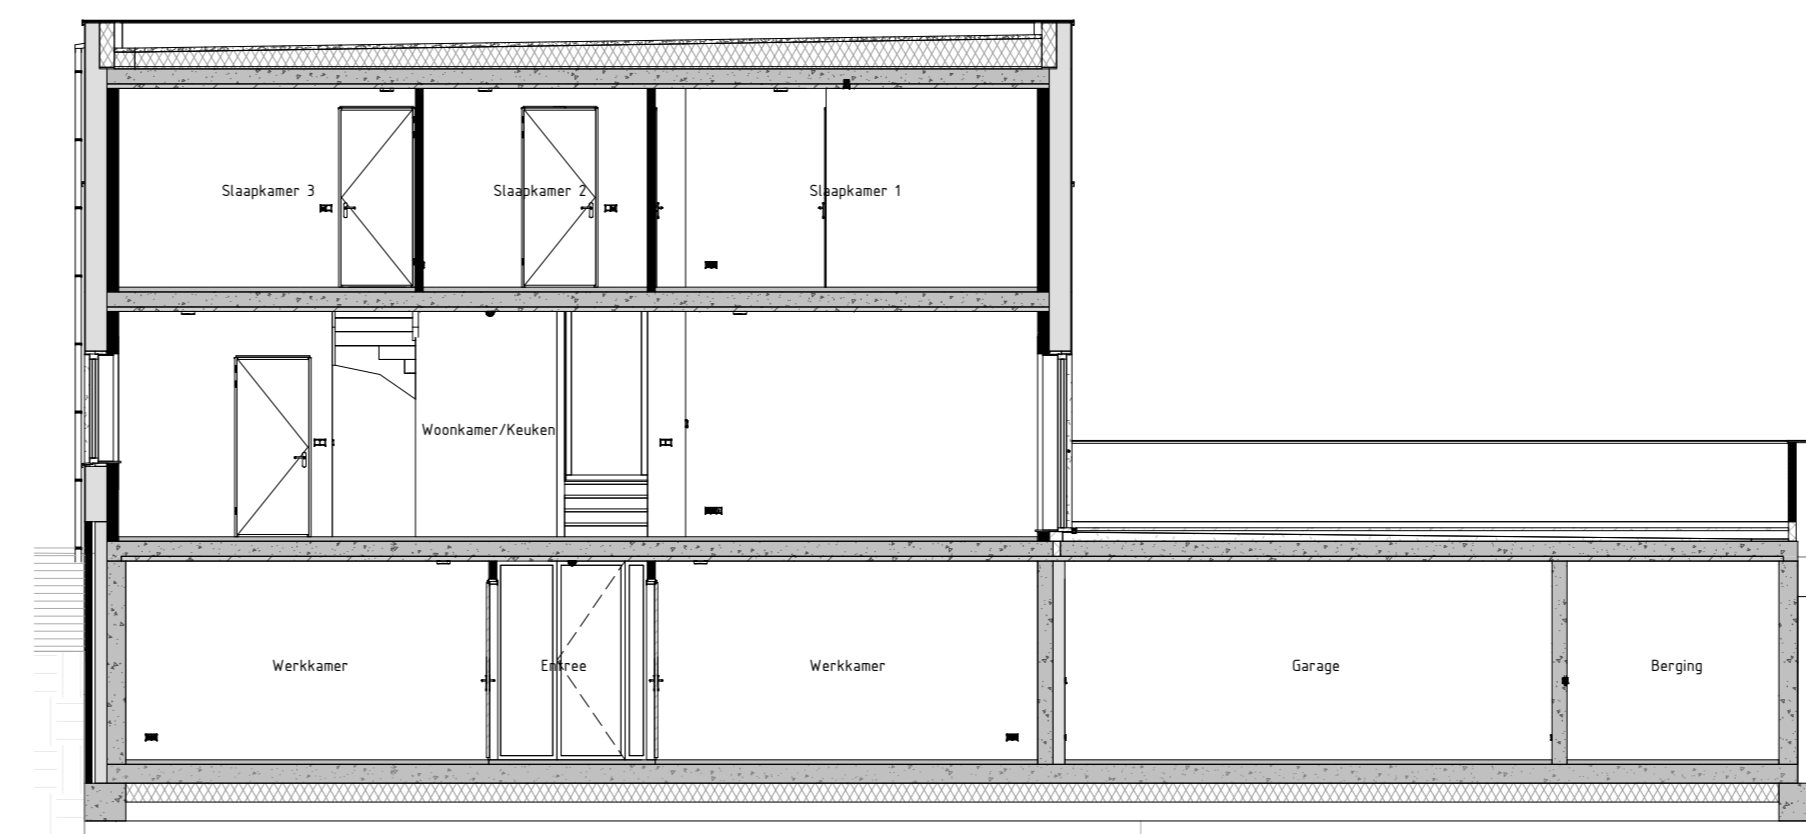

Dwarsdoorsnede BB  
schaal: 1 : 100

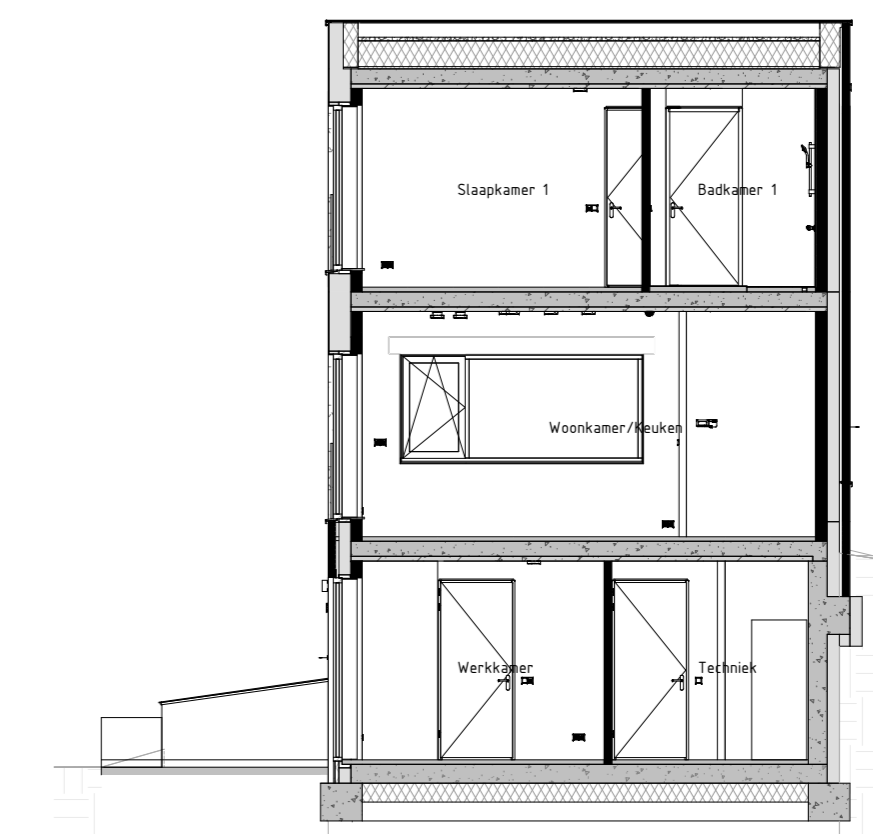

Langsdoorsnede AA  
schaal: 1 : 100


**RENVOOI Materialen & afdelingen:**

Netstelsel A [VDS Perla, witte vlieg, kleur etc.]	VG	Veiligheidsglas
Netstelsel B [VDS Perla, witte vlieg, kleur etc.]	Netstelsel B	Netstelsel B
Netstelsel C [VDS Perla, witte vlieg, kleur etc.]	Netstelsel C	Netstelsel C
Netstelsel D [VDS Perla, witte vlieg, kleur etc.]	Netstelsel D	Netstelsel D
Netstelsel E [VDS Perla, witte vlieg, kleur etc.]	Netstelsel E	Netstelsel E
Netstelsel F [VDS Perla, witte vlieg, kleur etc.]	Netstelsel F	Netstelsel F
Netstelsel G [VDS Perla, witte vlieg, kleur etc.]	Netstelsel G	Netstelsel G
Netstelsel H [VDS Perla, witte vlieg, kleur etc.]	Netstelsel H	Netstelsel H
Netstelsel I [VDS Perla, witte vlieg, kleur etc.]	Netstelsel I	Netstelsel I
Netstelsel J [VDS Perla, witte vlieg, kleur etc.]	Netstelsel J	Netstelsel J
Netstelsel K [VDS Perla, witte vlieg, kleur etc.]	Netstelsel K	Netstelsel K
Netstelsel L [VDS Perla, witte vlieg, kleur etc.]	Netstelsel L	Netstelsel L
Netstelsel M [VDS Perla, witte vlieg, kleur etc.]	Netstelsel M	Netstelsel M
Netstelsel N [VDS Perla, witte vlieg, kleur etc.]	Netstelsel N	Netstelsel N
Netstelsel O [VDS Perla, witte vlieg, kleur etc.]	Netstelsel O	Netstelsel O
Netstelsel P [VDS Perla, witte vlieg, kleur etc.]	Netstelsel P	Netstelsel P
Netstelsel Q [VDS Perla, witte vlieg, kleur etc.]	Netstelsel Q	Netstelsel Q
Netstelsel R [VDS Perla, witte vlieg, kleur etc.]	Netstelsel R	Netstelsel R
Netstelsel S [VDS Perla, witte vlieg, kleur etc.]	Netstelsel S	Netstelsel S
Netstelsel T [VDS Perla, witte vlieg, kleur etc.]	Netstelsel T	Netstelsel T
Netstelsel U [VDS Perla, witte vlieg, kleur etc.]	Netstelsel U	Netstelsel U
- De voor de werking van het systeem benodigde symbolen zijn opgenomen in de plattegronden.  
 - Alle wandcontactdozen en aansluitpunten op 300mm boven de vloer, tenzij anders aangegeven.  
 - Alle schakelaars op 1500mm boven de vloer, tenzij anders aangegeven.  
 - De exacte plaatsen en afmetingen van aansluitpunten, schakelaars, ventilatorroosters, schakelaars, dakhandgrepen en dergelijke zijn vermeld op de tekeningen aangegeven en worden door installateurs nader bepaald.  
 - Aangegeven zijn ter indicatie.  
 - Plaatsing in contexten.  
 - Alle de de tekening aangegeven meten zijn "intra-muur".  
 - Na het aanbrengen van wand- en vloerbedekking (tegels, stucwerk, etc.) zullen de netto afmetingen nader te worden aangegeven.  
 - De afmetingen van wand- en vloerbedekking zijn de gemiddelde afmetingen.  
 - Indien de afmetingen niet zijn aangegeven, zijn de afmetingen te nemen op de tekening.

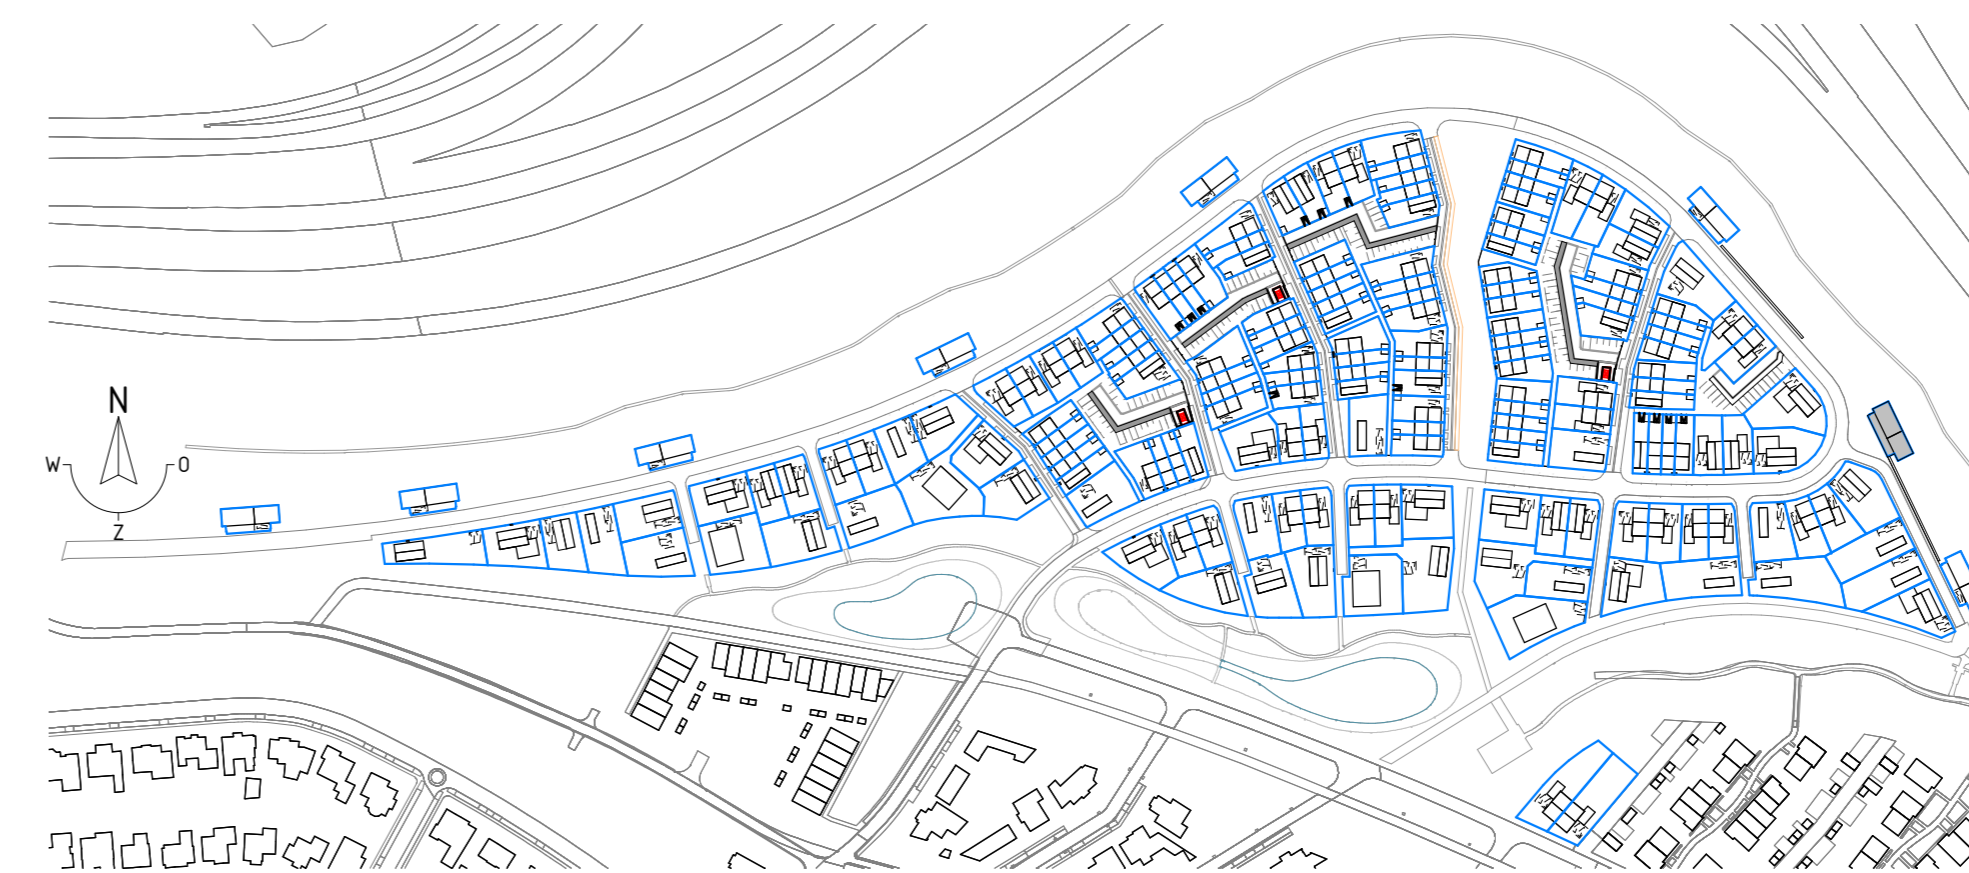

**Project**  
179 won Blixembosch te Eindhoven

**Fase**  
Fase 5

**Omschrijving**  
Verkooptekening kavel 72

**Type**  
Type

**Projectleider**  
M. Besters

**Oetekand**  
C. Waaijer

**Projectnummer**  
200402-01

**Blaadnummer**  
VK-072

**Formaat**  
A0

**Schaal**  
1:50 / 1:100

**Datum**  
22-06-2021

**Versie**  
Versie

**Wijzigingsdatum**  
Wijzigingsdatum

**Projectnummer**  
200402-01

**Blaadnummer**  
VK-072

info@brainworkz.nl  
www.brainworkz.nl

Tolgaarde 15  
7642 EZ Wierden