




Voorgevel  
schaal: 1 : 100



Achtergevel  
schaal: 1 : 100




Linkergevel  
schaal: 1 : 100

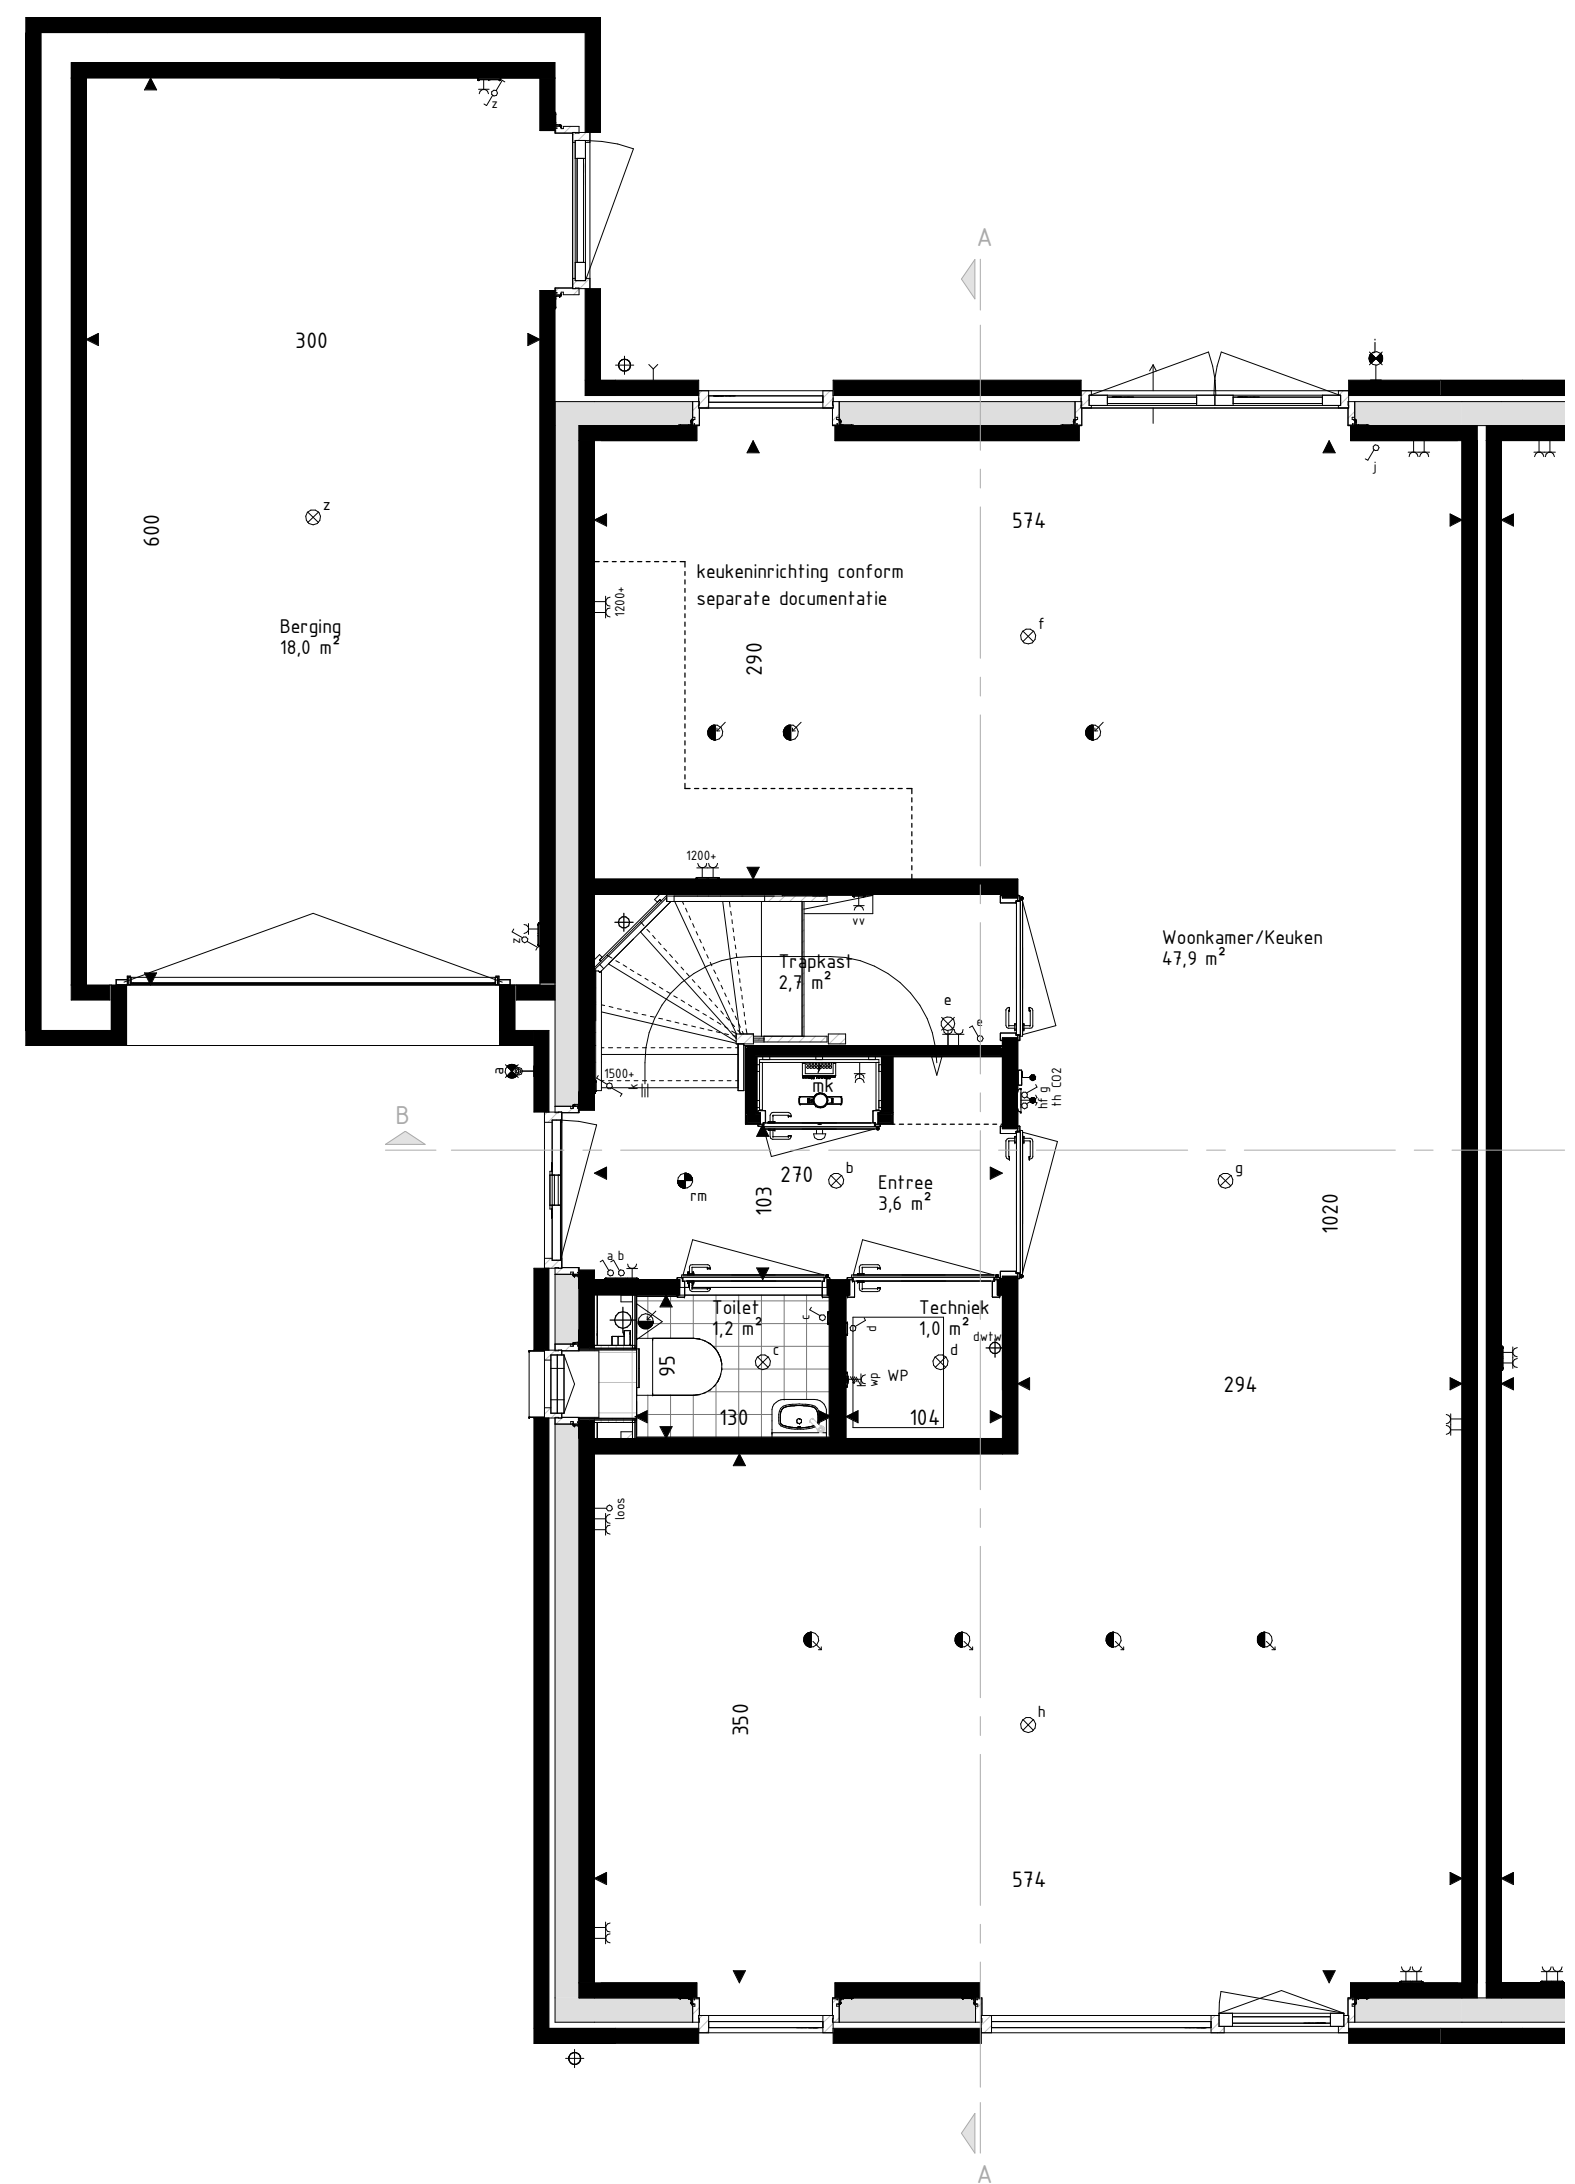


Begane Grond  
schaal: 1 : 50




Eerste Verdieping  
schaal: 1 : 50

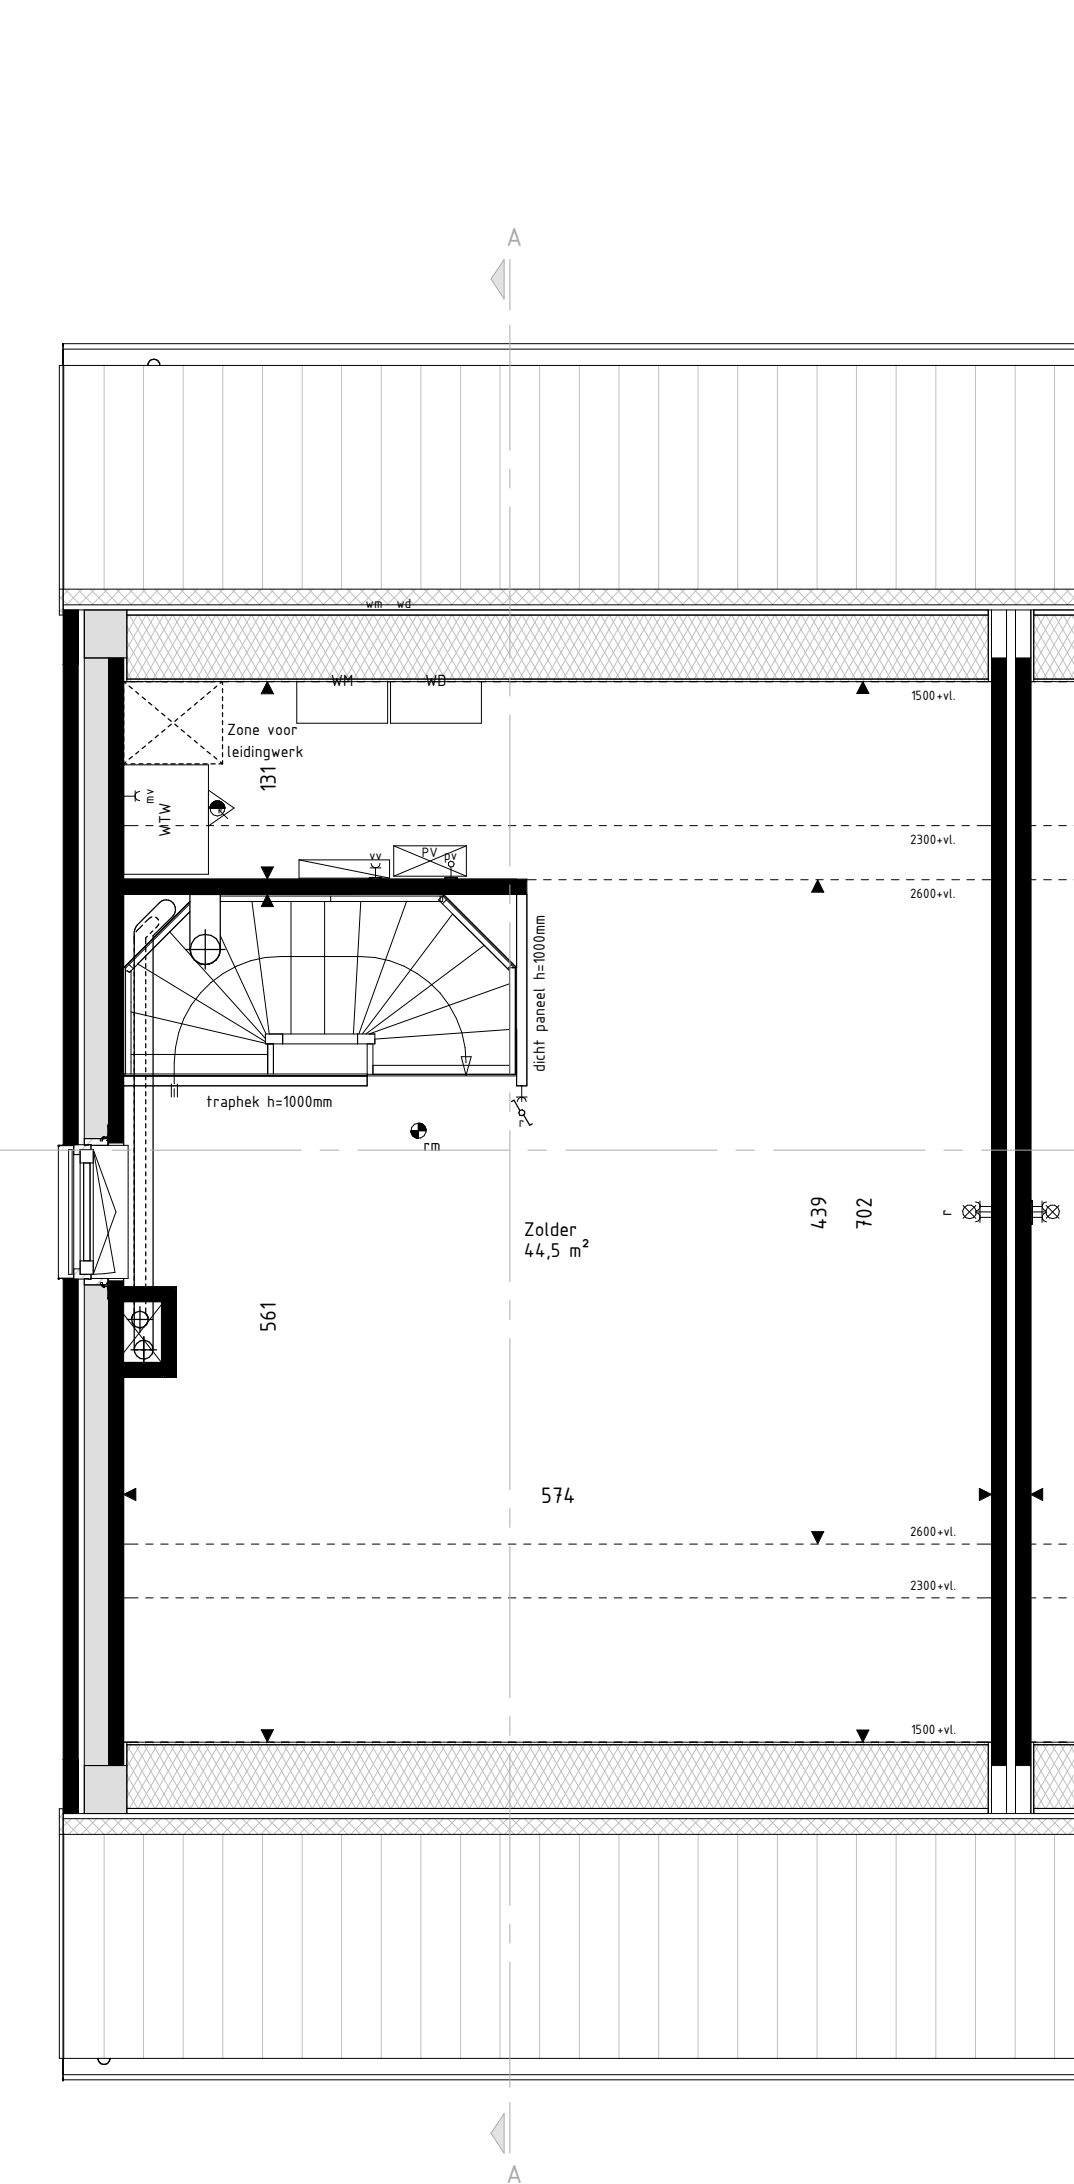

Tweede Verdieping  
schaal: 1 : 50

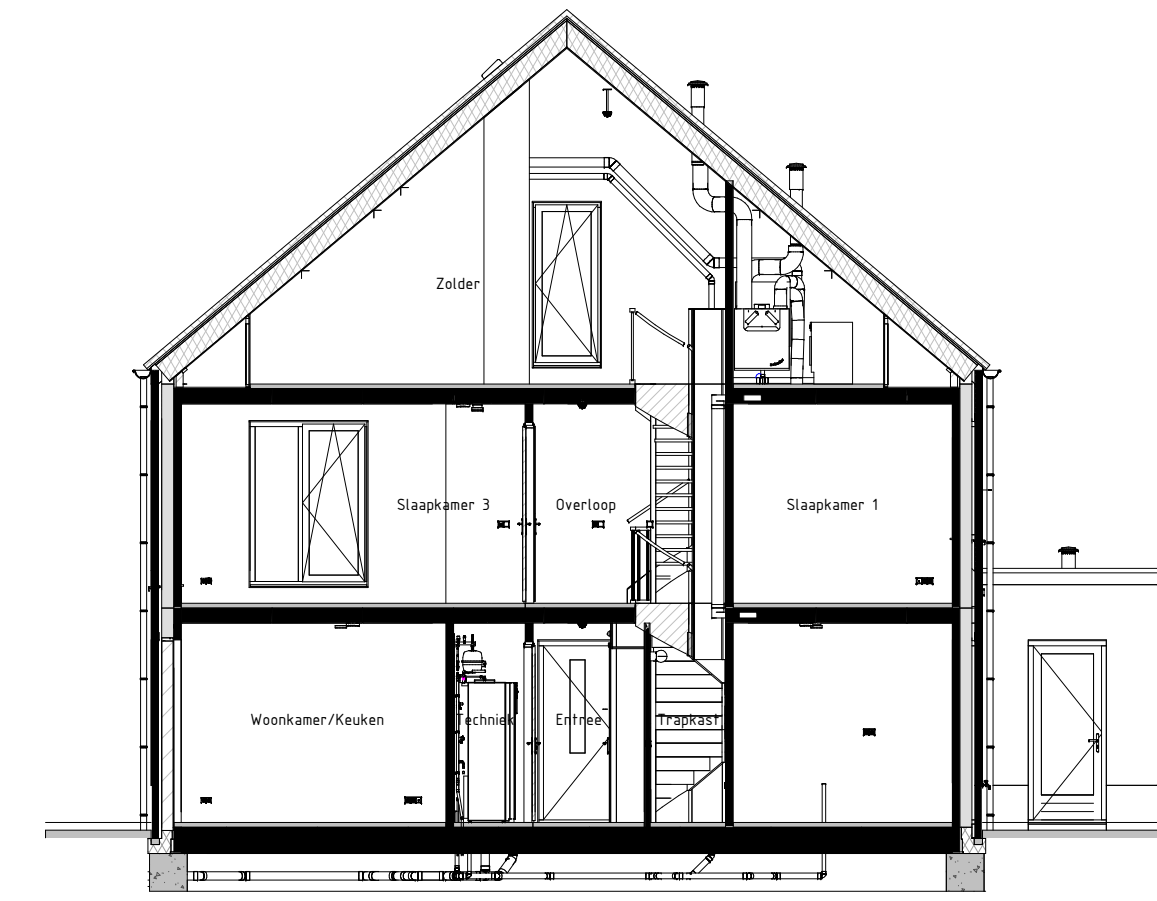

Langsdoorsnede AA  
schaal: 1 : 100

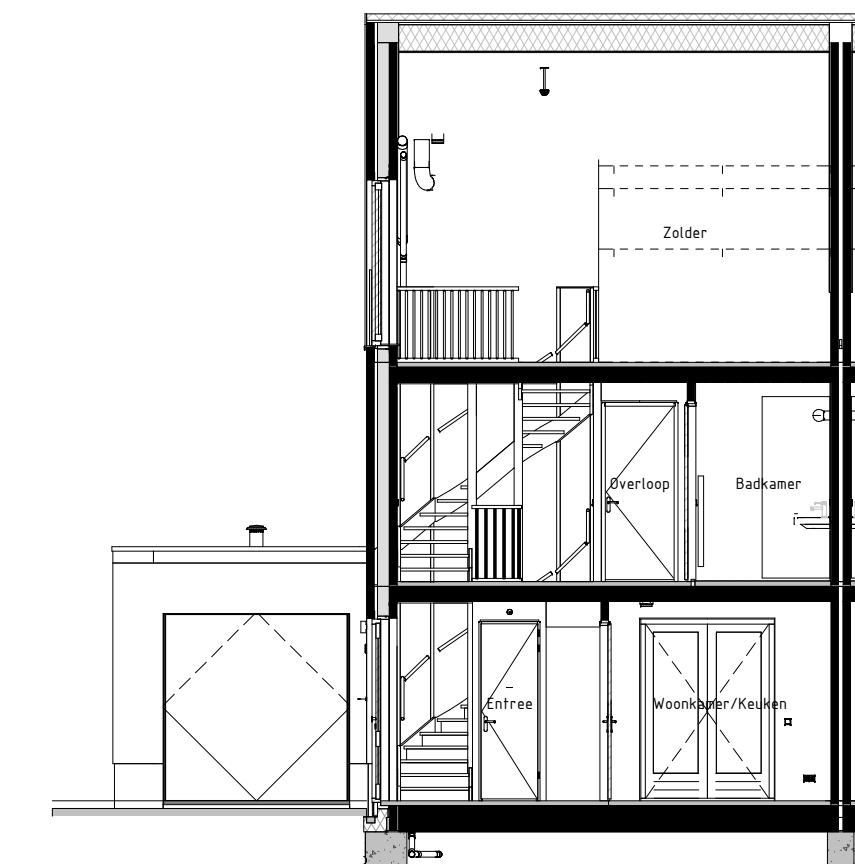

Dwarsdoorsnede BB  
schaal: 1 : 100

**RENVOOI Materialen & arceringen:**

Metselwerk A [VDS Perla, witte voeg, kleur ntb.]	Metselwerk B [VDS Anfro, lichtgrijze voeg, kleur ntb.]	Metselwerk C [VDS Nubia, grijze voeg, kleur ntb.]	Stucwerk [wit, RAL9010]	Stucwerk [grijs, RAL7047]	Gevelbekleding [hout Douglas, naturel]	Gevelbekleding [hout Douglas, gebrand]	Dakpannen [lekkleur met engobe, Wienerberger Actua LT10]	VG [conform NEN5569 of NEN2688]	Metselwerk [conform NEN5569 of NEN2688]	Vlaams verband metselwerk [alle gevelplinten en kozijkaders]	Gierzuwluwkast	Vloermuiskast
---	---	--	----------------------------	------------------------------	---	---	---	------------------------------------	--	---	----------------	---------------

**RENVOOI Symbolen:**

bedraad aansluitpunt	buitenvoeler warmtepomp	bedraad aansluitpunt utp 1xRJ45	bedraad aansluitpunt utp 2xRJ45	onbedraade (lezel) leiding	onbedraade leiding 1bv pv panelen	dimmer	enkelepolaire schakelaar	serieschakelaar	trekschakelaar	wisselschakelaar	schakelaar zonwering	3-standen schakelaar	wandcontactdoos geaard	wandcontactdoos ongeaard	buitenkraan	Verdeler vloerverwarming	Radialator	Krijtsteoppervlakte conform Bouwbesluitberekening	bedraad aansluitpunt CO2 melders	bedraad aansluitpunt MV unit	bedraad aansluitpunt thermostaat	wandcontactdoos perilex	wandcontactdoos IP44	dubbele wandcontactdoos opbouw verticaal	drukknoop deurbel	schel deurbel	wandlichtpunt binnen	wandlichtpunt buiten	plafondlichtpunt	rookmelder	toevoerverlief ventilatie	afvoerverlief ventilatie	wand toevoerverlief ventilatie	wand afvoerverlief ventilatie	Overvoerer PV-panelen	Stalen balk in het zicht	Geluidsbelaste gavel of dakvlak (vanaf 2e verdieping doof uitgevoerd)
----------------------	-------------------------	---------------------------------	---------------------------------	----------------------------	-----------------------------------	--------	--------------------------	-----------------	----------------	------------------	----------------------	----------------------	------------------------	--------------------------	-------------	--------------------------	------------	---	----------------------------------	------------------------------	----------------------------------	-------------------------	----------------------	--	-------------------	---------------	----------------------	----------------------	------------------	------------	---------------------------	--------------------------	--------------------------------	-------------------------------	-----------------------	--------------------------	---

- De voor uw woning van toepassing zijnde symbolen zijn opgenomen in de plattegronden.
- Alle wandcontactdozen en aansluitpunten op 300mm boven de vloer, tenzij anders aangegeven.
- Alle schakelaars op 1050mm boven de vloer, tenzij anders aangegeven.
- De exacte plaatsen en afmetingen van aansluitpunten, radialatoren, ventilatorroosters, schachten, dakuitmondingen en dergelijke zijn indicatief op de tekeningen aangegeven en worden door installateurs nader bepaald.
- Arceringen zijn ter indicatie.
- Maatvoering in centimeters.
- Alle op de tekening aangegeven maten zijn 'circa-maten'.
- Na het aandringen van wand- en vloerafwerking (trapek, stucadoorswerk, etc.) zullen de netto bruikbare maten bij oplevering een aantal centimeters van de genoemde bruto maten kunnen afwijken.
- Derden dienen na oplevering altijd het werk zelf in te nemen.



info@brainworkz.nl  
www.brainworkz.nl  
Tolgaarde 15  
7642 EZ Wierden

**Project**  
179 won Blixembosch te Eindhoven  
Fase 5

**Omschrijving**  
Verkooptekening kavel 117  
Type D

**Projectleider**  
M. Besters

**Getekend**  
C. Waaijer

**Opdrachtgever**  
Hurks B.V.  
Pastoor Petersstraat 3  
3811 GB Amersfoort

**Architect**  
SVP Architectuur en stedenbouw  
Het Zand 17  
3811 GB Amersfoort

**Formaat**  
A1+  
**Schaal**  
1:50 / 1:100  
**Datum**  
22-06-2021  
**Versie**  
  
**Wijzigingsdatum**  
  
**Projectnummer**  
200402-01  
**Bladnummer**  
VK-117