




Voorgevel  
schaal: 1 : 100

Rechtergevel  
schaal: 1 : 100

Achtergevel  
schaal: 1 : 100


Linkergevel  
schaal: 1 : 100

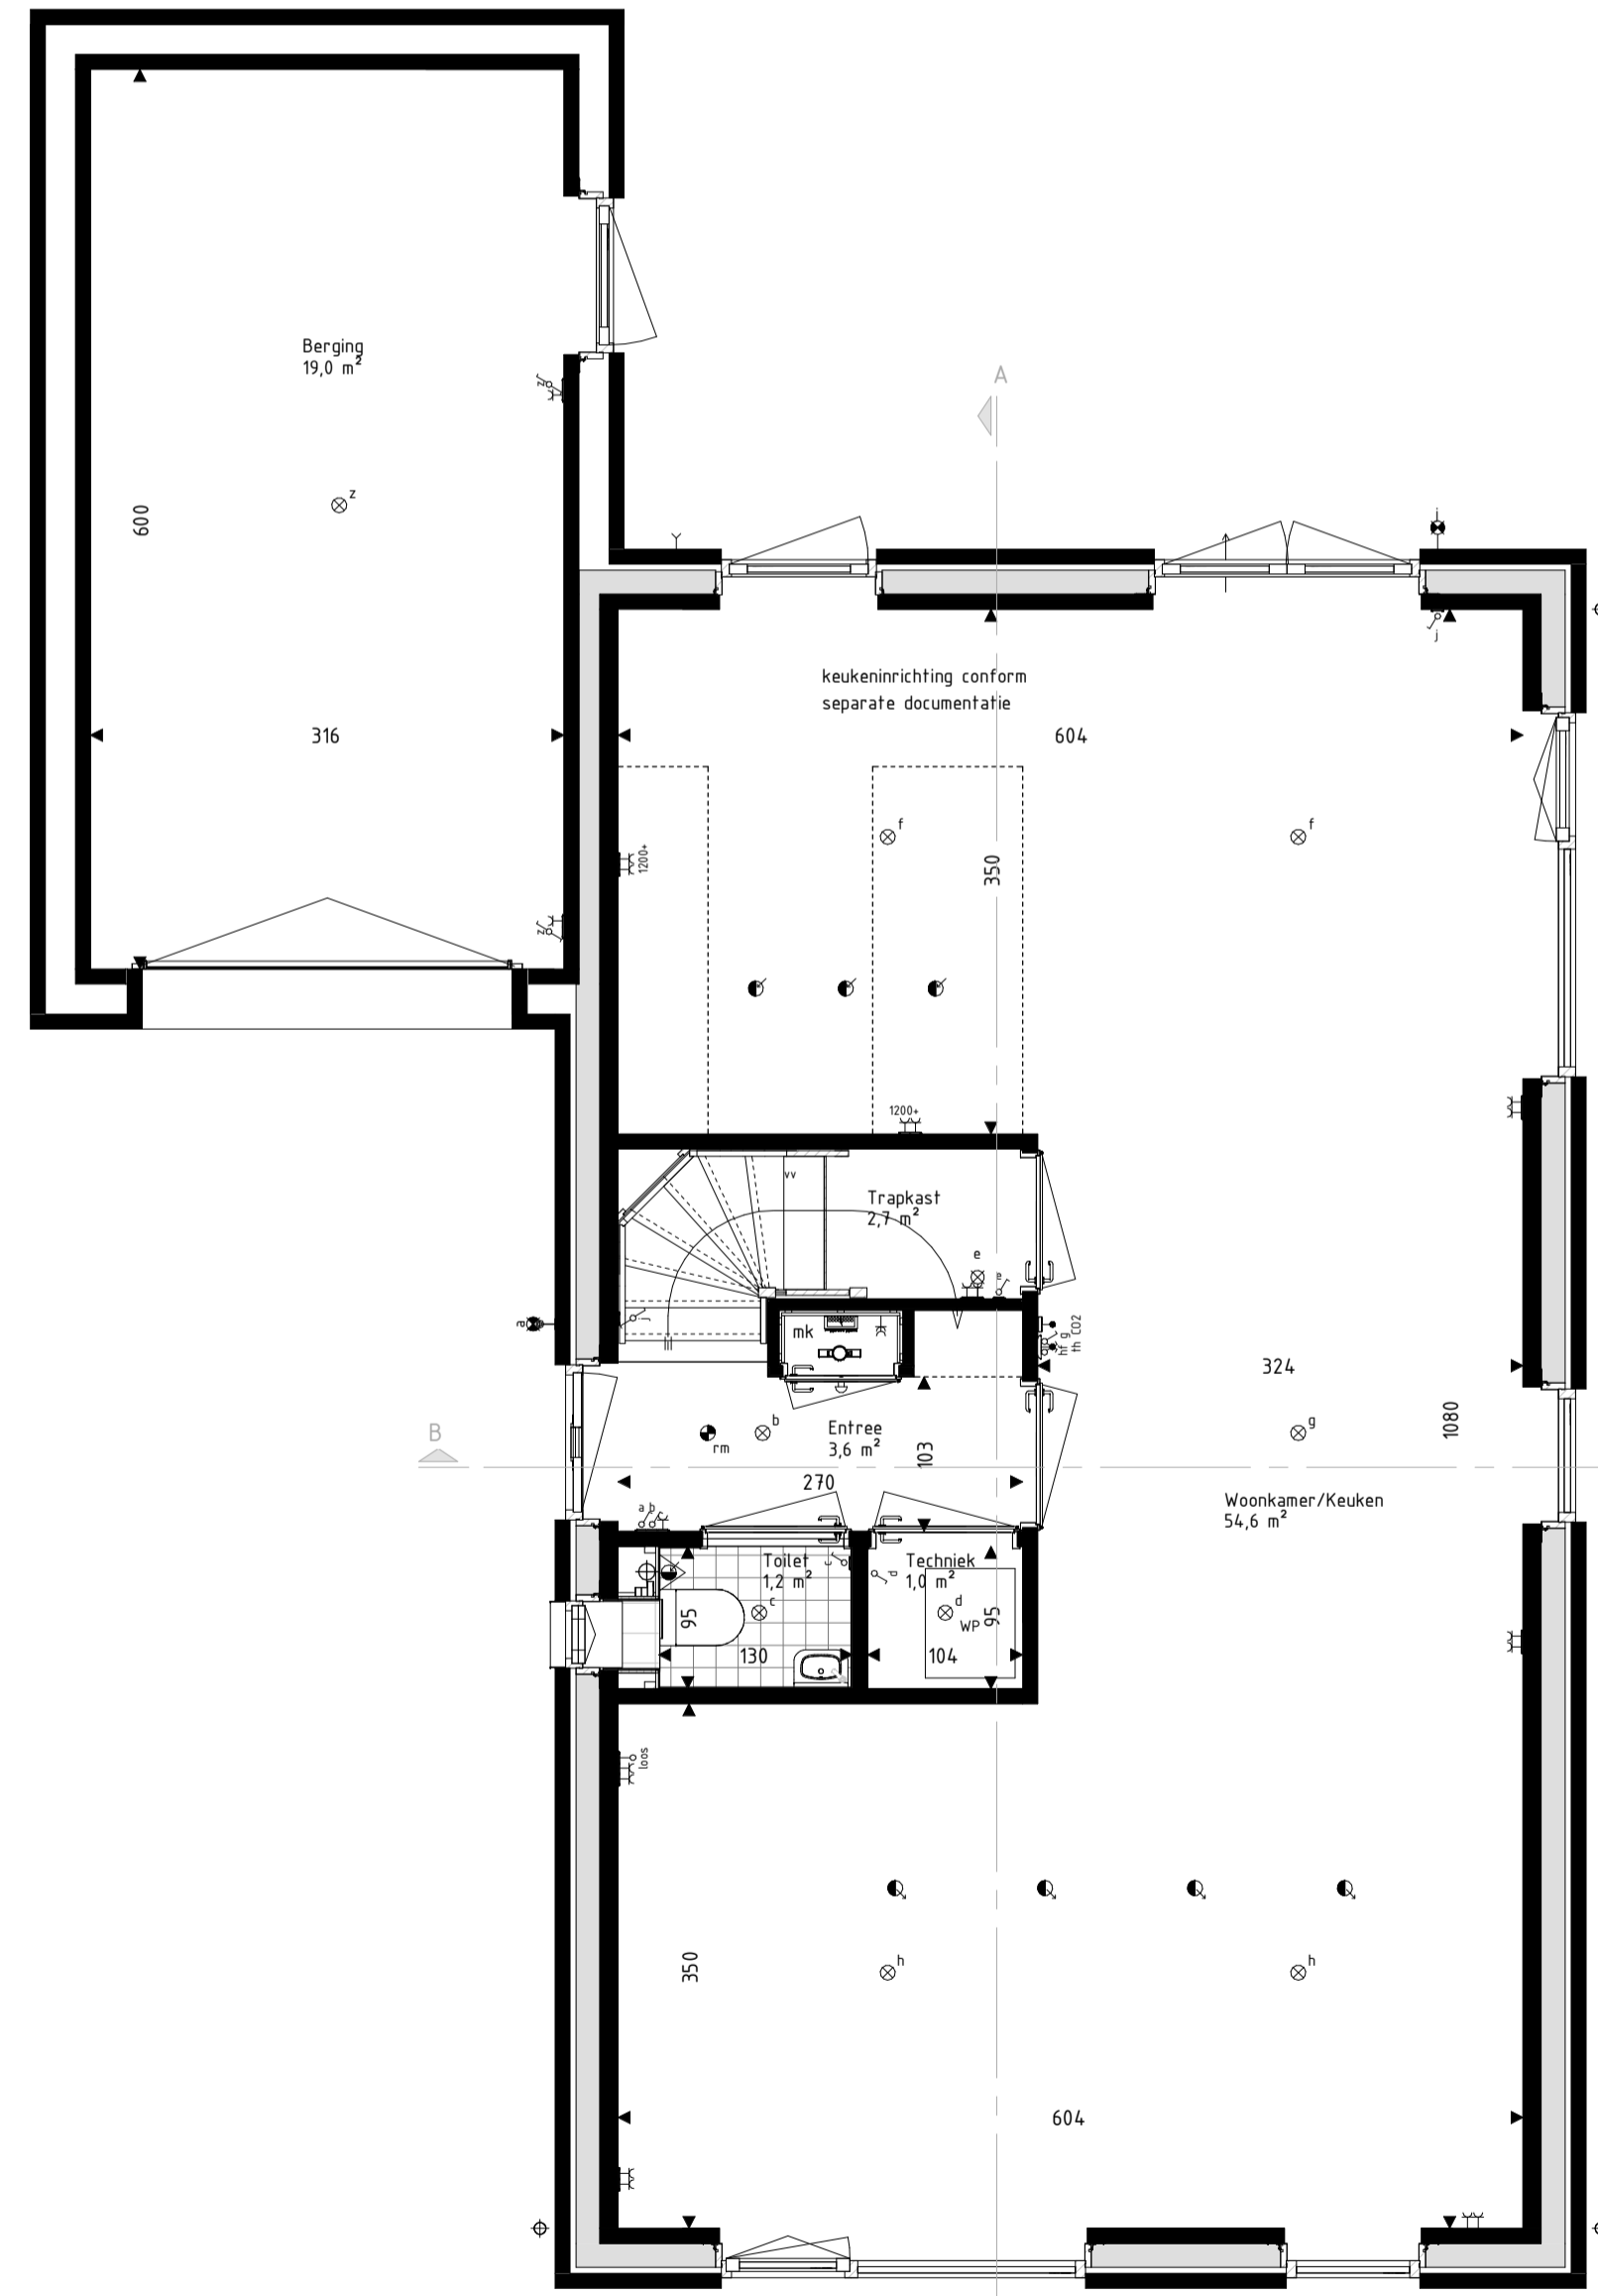


Begane Grond  
schaal: 1 : 50




Eerste Verdieping  
schaal: 1 : 50

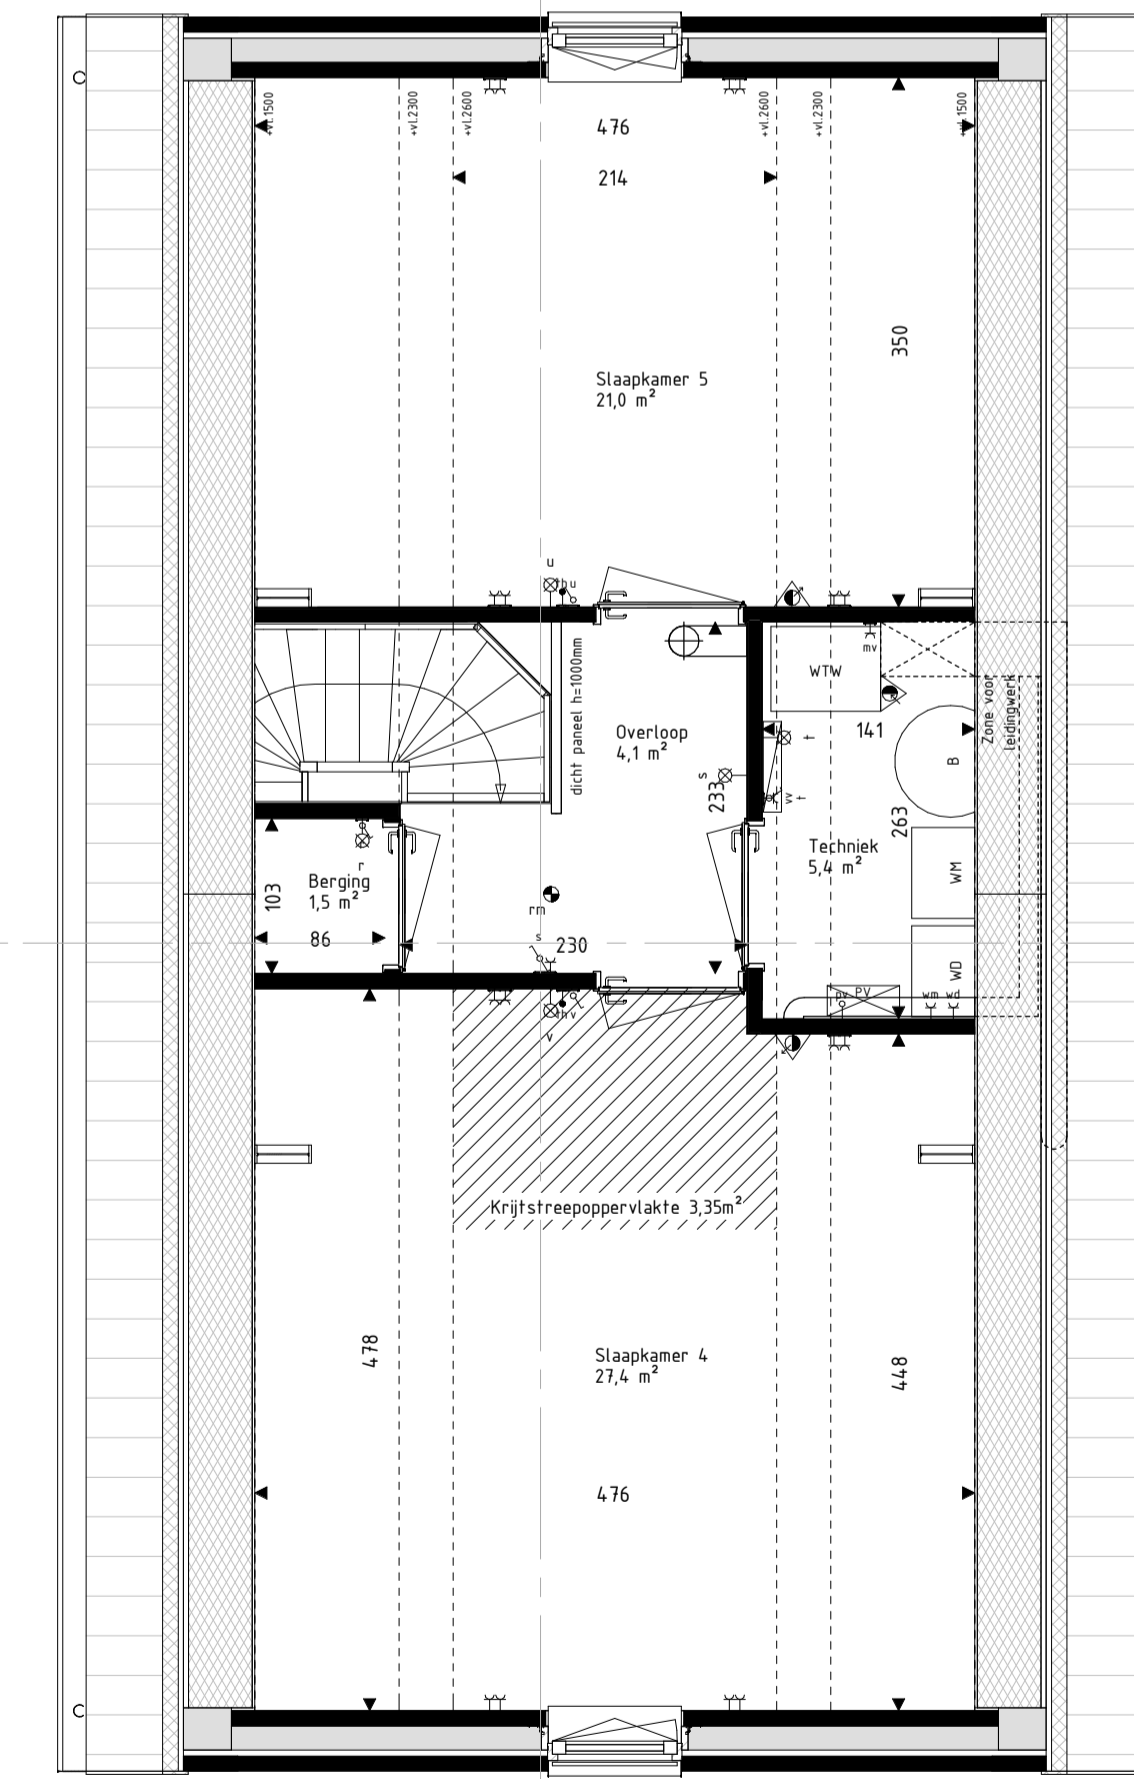

Tweede Verdieping  
schaal: 1 : 50

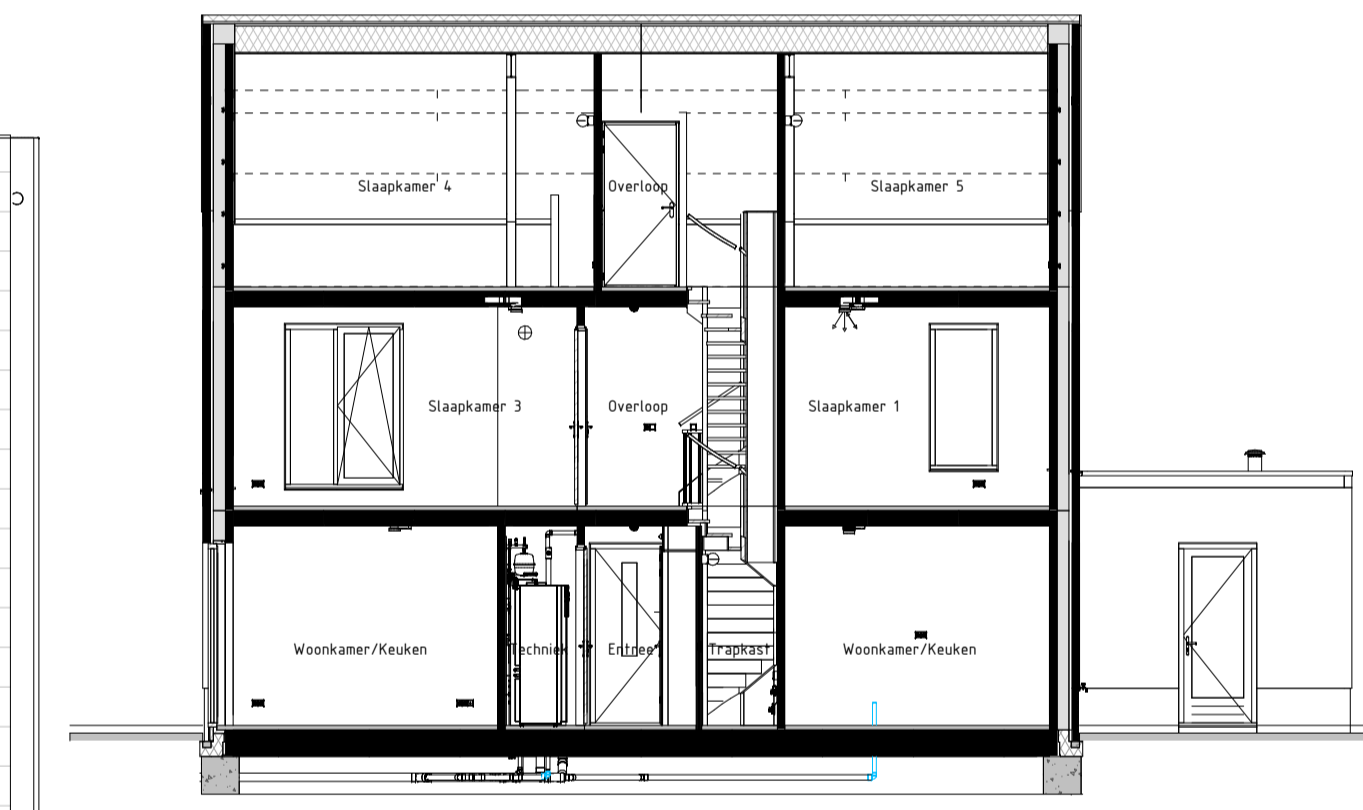

Langsdoorsnede AA  
schaal: 1 : 100

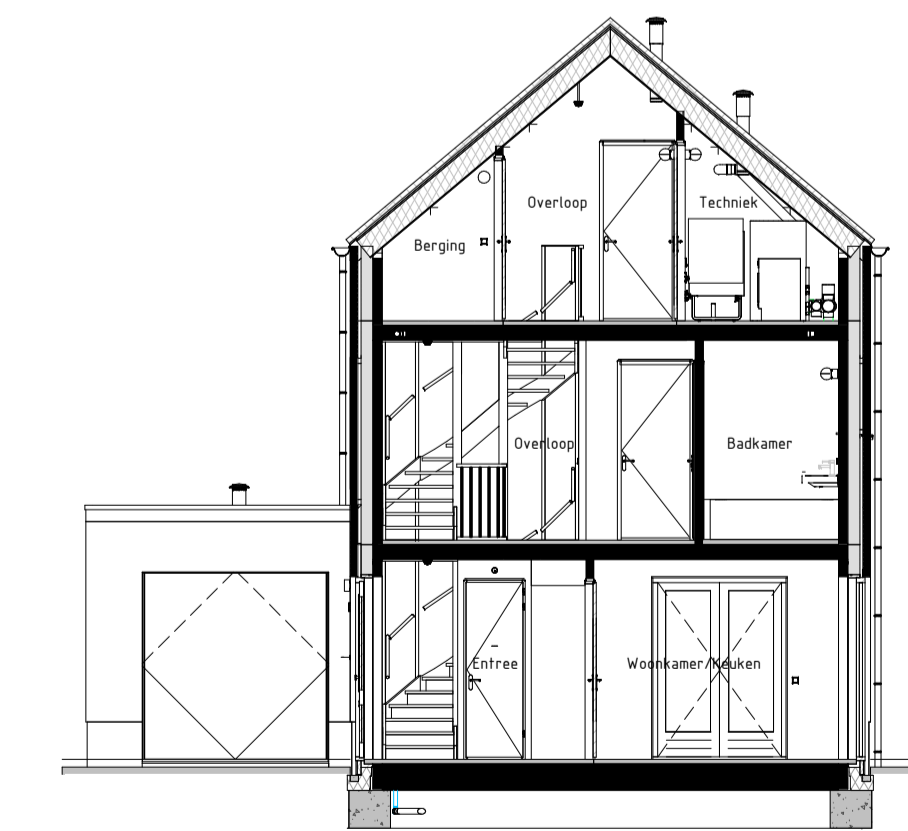

Dwarsdoorsnede BB  
schaal: 1 : 100

**RENVOOI Materialen & arceringen:**

Metselwerk A [VDS Perla, witte voeg, kleur ntb.]	Metselwerk B [VDS Antra, lichtgrijze voeg, kleur ntb.]	Metselwerk C [VDS Nubia, grijze voeg, kleur ntb.]	Stucwerk [wit, RAL9010]	Stucwerk [grijs, RAL7047]	Gevelbekleding [Hout Douglas, naturel]	Gevelbekleding [Hout Douglas, gebrand]	Dakpannen [Lekleur mat engobe, Wienerberger Actua LT10]	VG [conform NEN3559 of NEN2698]	Vailigheidsglas [conform NEN3559 of NEN2698]	Metselwerk B [Vlaams verband metselwerk [alle gevelplinten en kozijnkaders]]	Gierwaluwkast	Viermuskast
---	---	--	----------------------------	------------------------------	---	---	--	------------------------------------	---	--	---------------	-------------

**RENVOOI Symbolen:**

bedraad aansluitpunt	buitenvoeler warmtepomp	bedraad aansluitpunt utp 1xRJ45	bedraad aansluitpunt utp 2xRJ45	onbedrade lietzal leiding	onbedrade leiding fiv pv panelen	dimmer	enkelpolige schakelaar	serieschakelaar	trekschakelaar	wisselschakelaar	schakelaar zovering	3-standen schakelaar	wandcontactdoos gearnd	wandcontactdoos ongeard	buitenkraan	Verdeler vloerverwarming	Radiator	Krijgsteoppervlakte conform Bouwbesluitberekening	bedraad aansluitpunt CO2 melder	bedraad aansluitpunt MV unit	bedraad aansluitpunt thermostaat	wandcontactdoos perilex	wandcontactdoos IP44	dubbele wandcontactdoos opbouw verticaal	drukknoop deurbel	schel deurbel	wandlichtpunt binnen	wandlichtpunt buiten	plafondlichtpunt	rookmelder	toevoerverlief ventilatie	afvoerverlief ventilatie	wand toevoerverlief ventilatie	wand afvoerverlief ventilatie	Onvormer PV-panelen	Stalen balk in het zicht	Geluidsbelaste gevel of dakvlak (vanaf 2e verdieping door uitgevoerd)
----------------------	-------------------------	---------------------------------	---------------------------------	---------------------------	----------------------------------	--------	------------------------	-----------------	----------------	------------------	---------------------	----------------------	------------------------	-------------------------	-------------	--------------------------	----------	--	---------------------------------	------------------------------	----------------------------------	-------------------------	----------------------	--	-------------------	---------------	----------------------	----------------------	------------------	------------	---------------------------	--------------------------	--------------------------------	-------------------------------	---------------------	--------------------------	--

- De voor uw woning van toepassing zijnde symbolen zijn opgenomen in de plattegronden.
- Alle wandcontactdozen en aansluitpunten op 300mm boven de vloer, tenzij anders aangegeven.
- Alle schakelaars op 1950mm boven de vloer, tenzij anders aangegeven.
- De exacte plaatsen en afmetingen van aansluitpunten, radiatoren, ventilatoroosters, schachten, dakuitmondingen en dergelijke zijn indicatief op de tekeningen aangegeven en worden door installateurs nader bepaald.
- Arceringen zijn ter indicatie.
- Maatvoering in centimeters.
- Alle op de tekening aangegeven maten zijn 'circa-maten'.
- Na het aandroegen van wind- en vuurafwerking (dagelijc, stucadoorwerk, etc.) zullen de netto bruikbare maten bij oplevering een aantal centimeters van de genoemde bruto maten kunnen afwijken.
- Derden dienen na oplevering altijd het werk zelf in te meten.



**Project**  
179 won Blixembosch te Eindhoven  
Fase 5

**Omschrijving**  
Verkooptekening kavel 112  
Type F

**Projectleider**  
M. Besters

**Opdrachtgever**  
Hurks B.V.  
Pastoor Petersstraat 3  
5612 WB Eindhoven

**Getekend**  
C. Waaijer

**Architect**  
SVP Architectuur en stedenbouw  
Het Zand 17  
3811 GB Amersfoort

**Formaat**  
A1+

**Schaal**  
1:50 / 1:100

**Datum**  
22-06-2021

**Versie**

**Wijzigingsdatum**

**Projectnummer**  
200402-01

**Badnummer**  
VK-112



info@brainworkz.nl  
www.brainworkz.nl

Tolgaarde 15  
7642 EZ Wierden