




Begane grond
schaal: 1 : 50

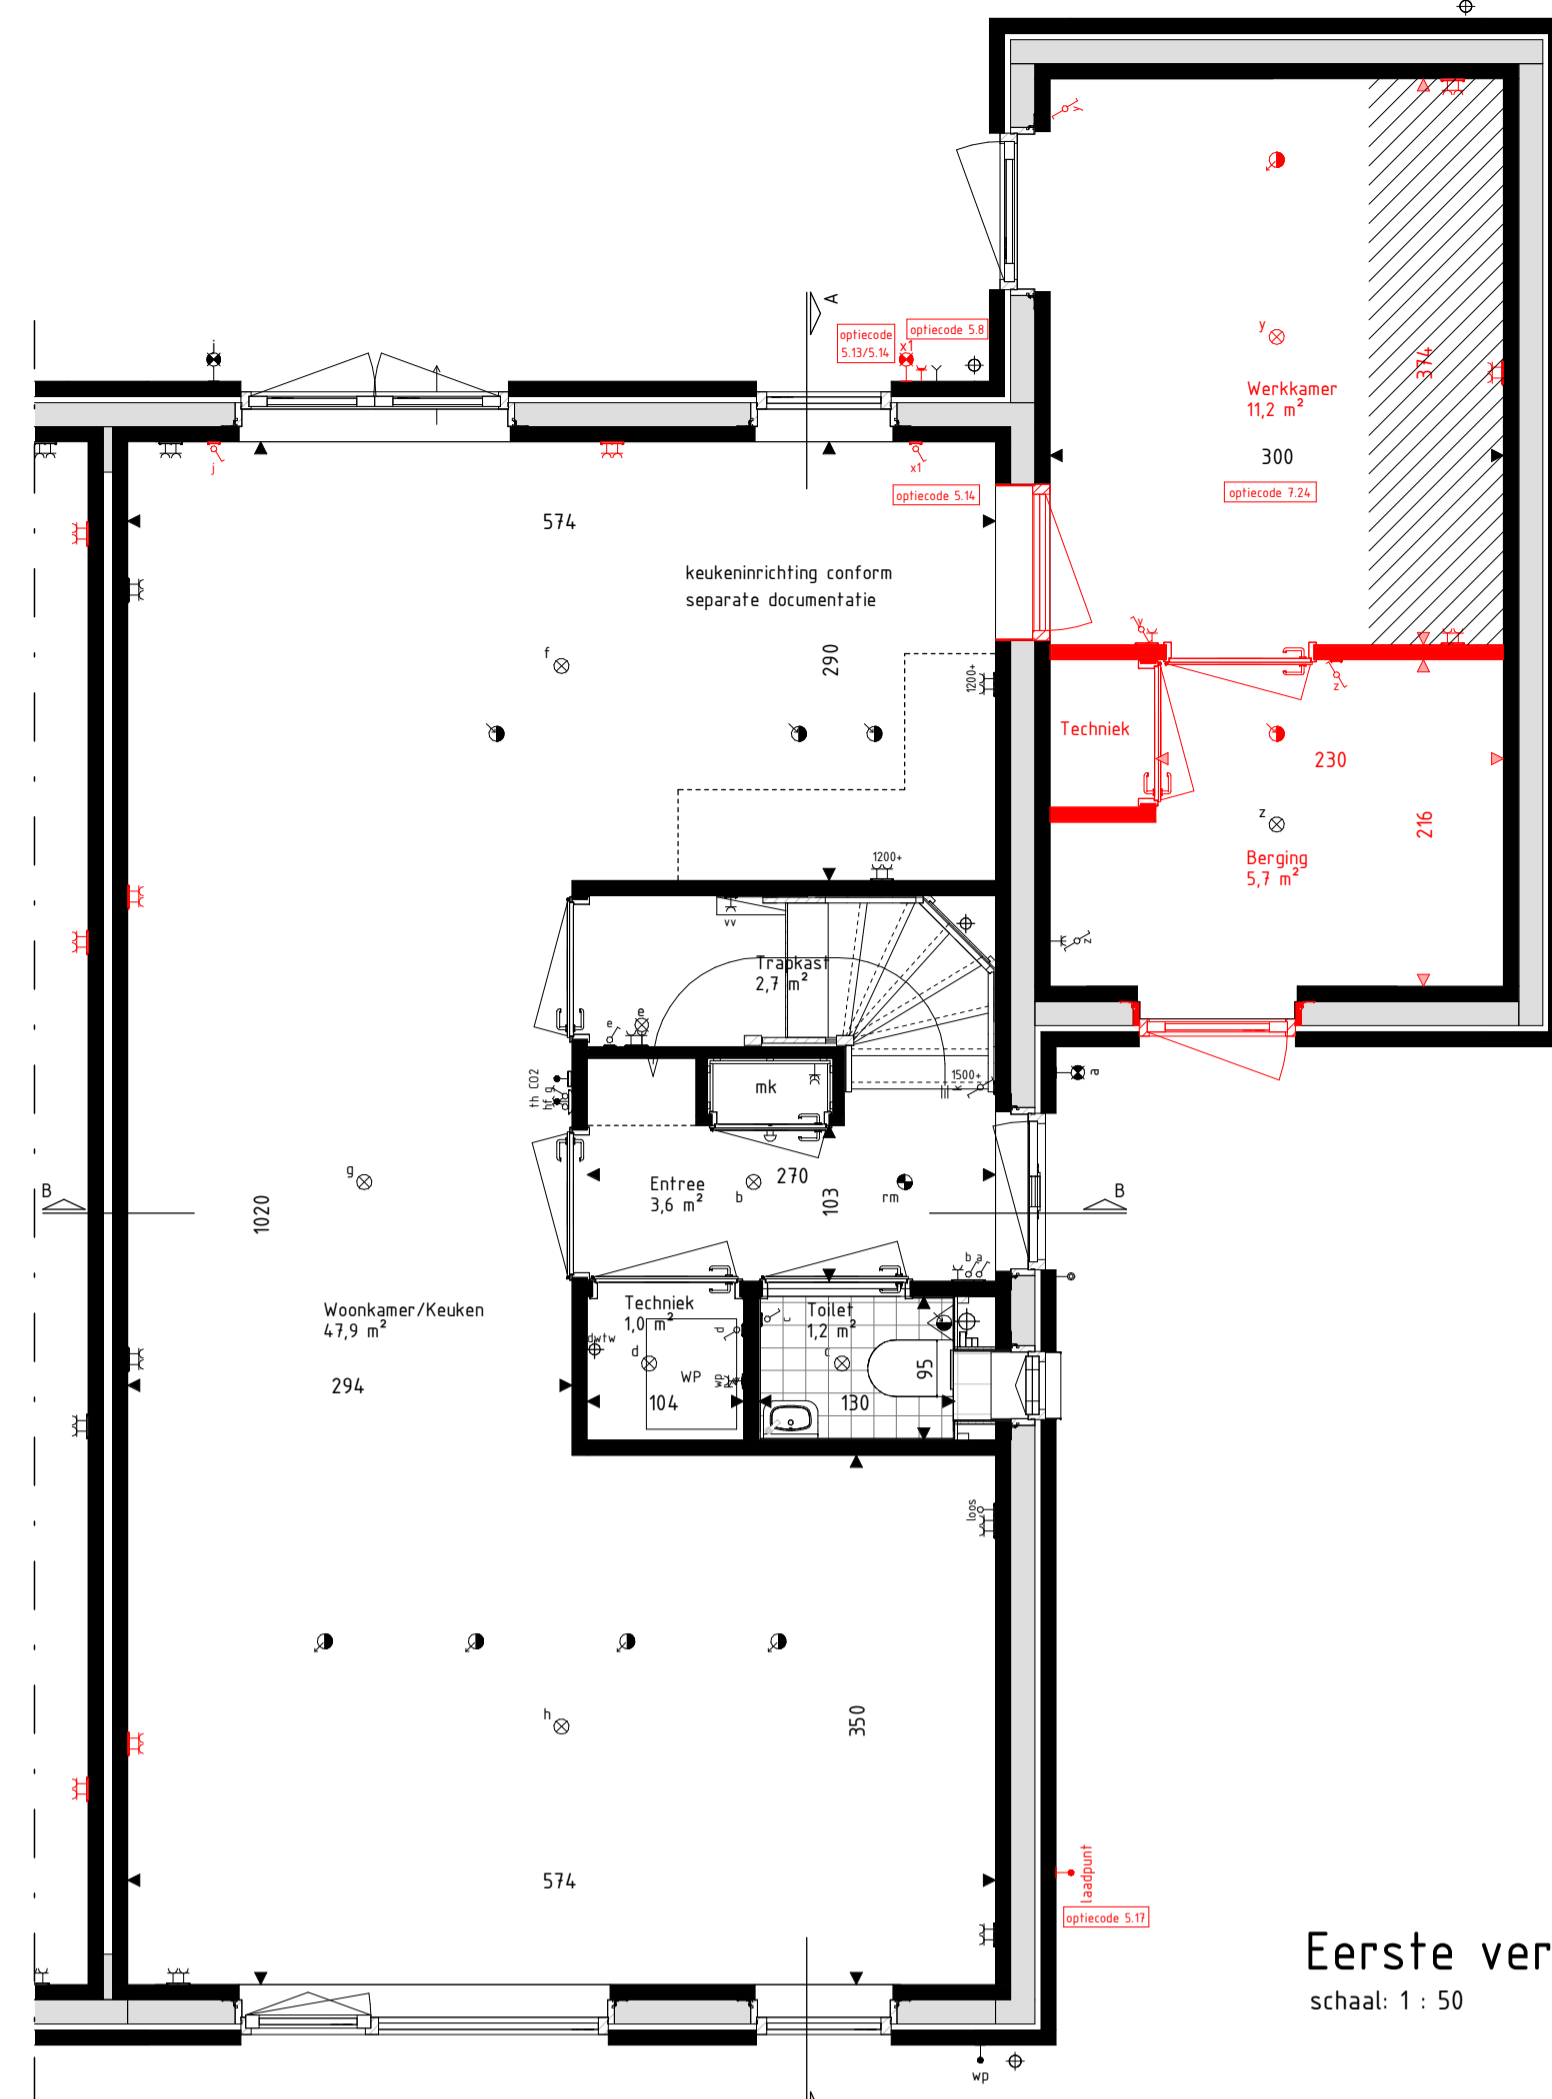

Eerste verdieping
schaal: 1 : 50

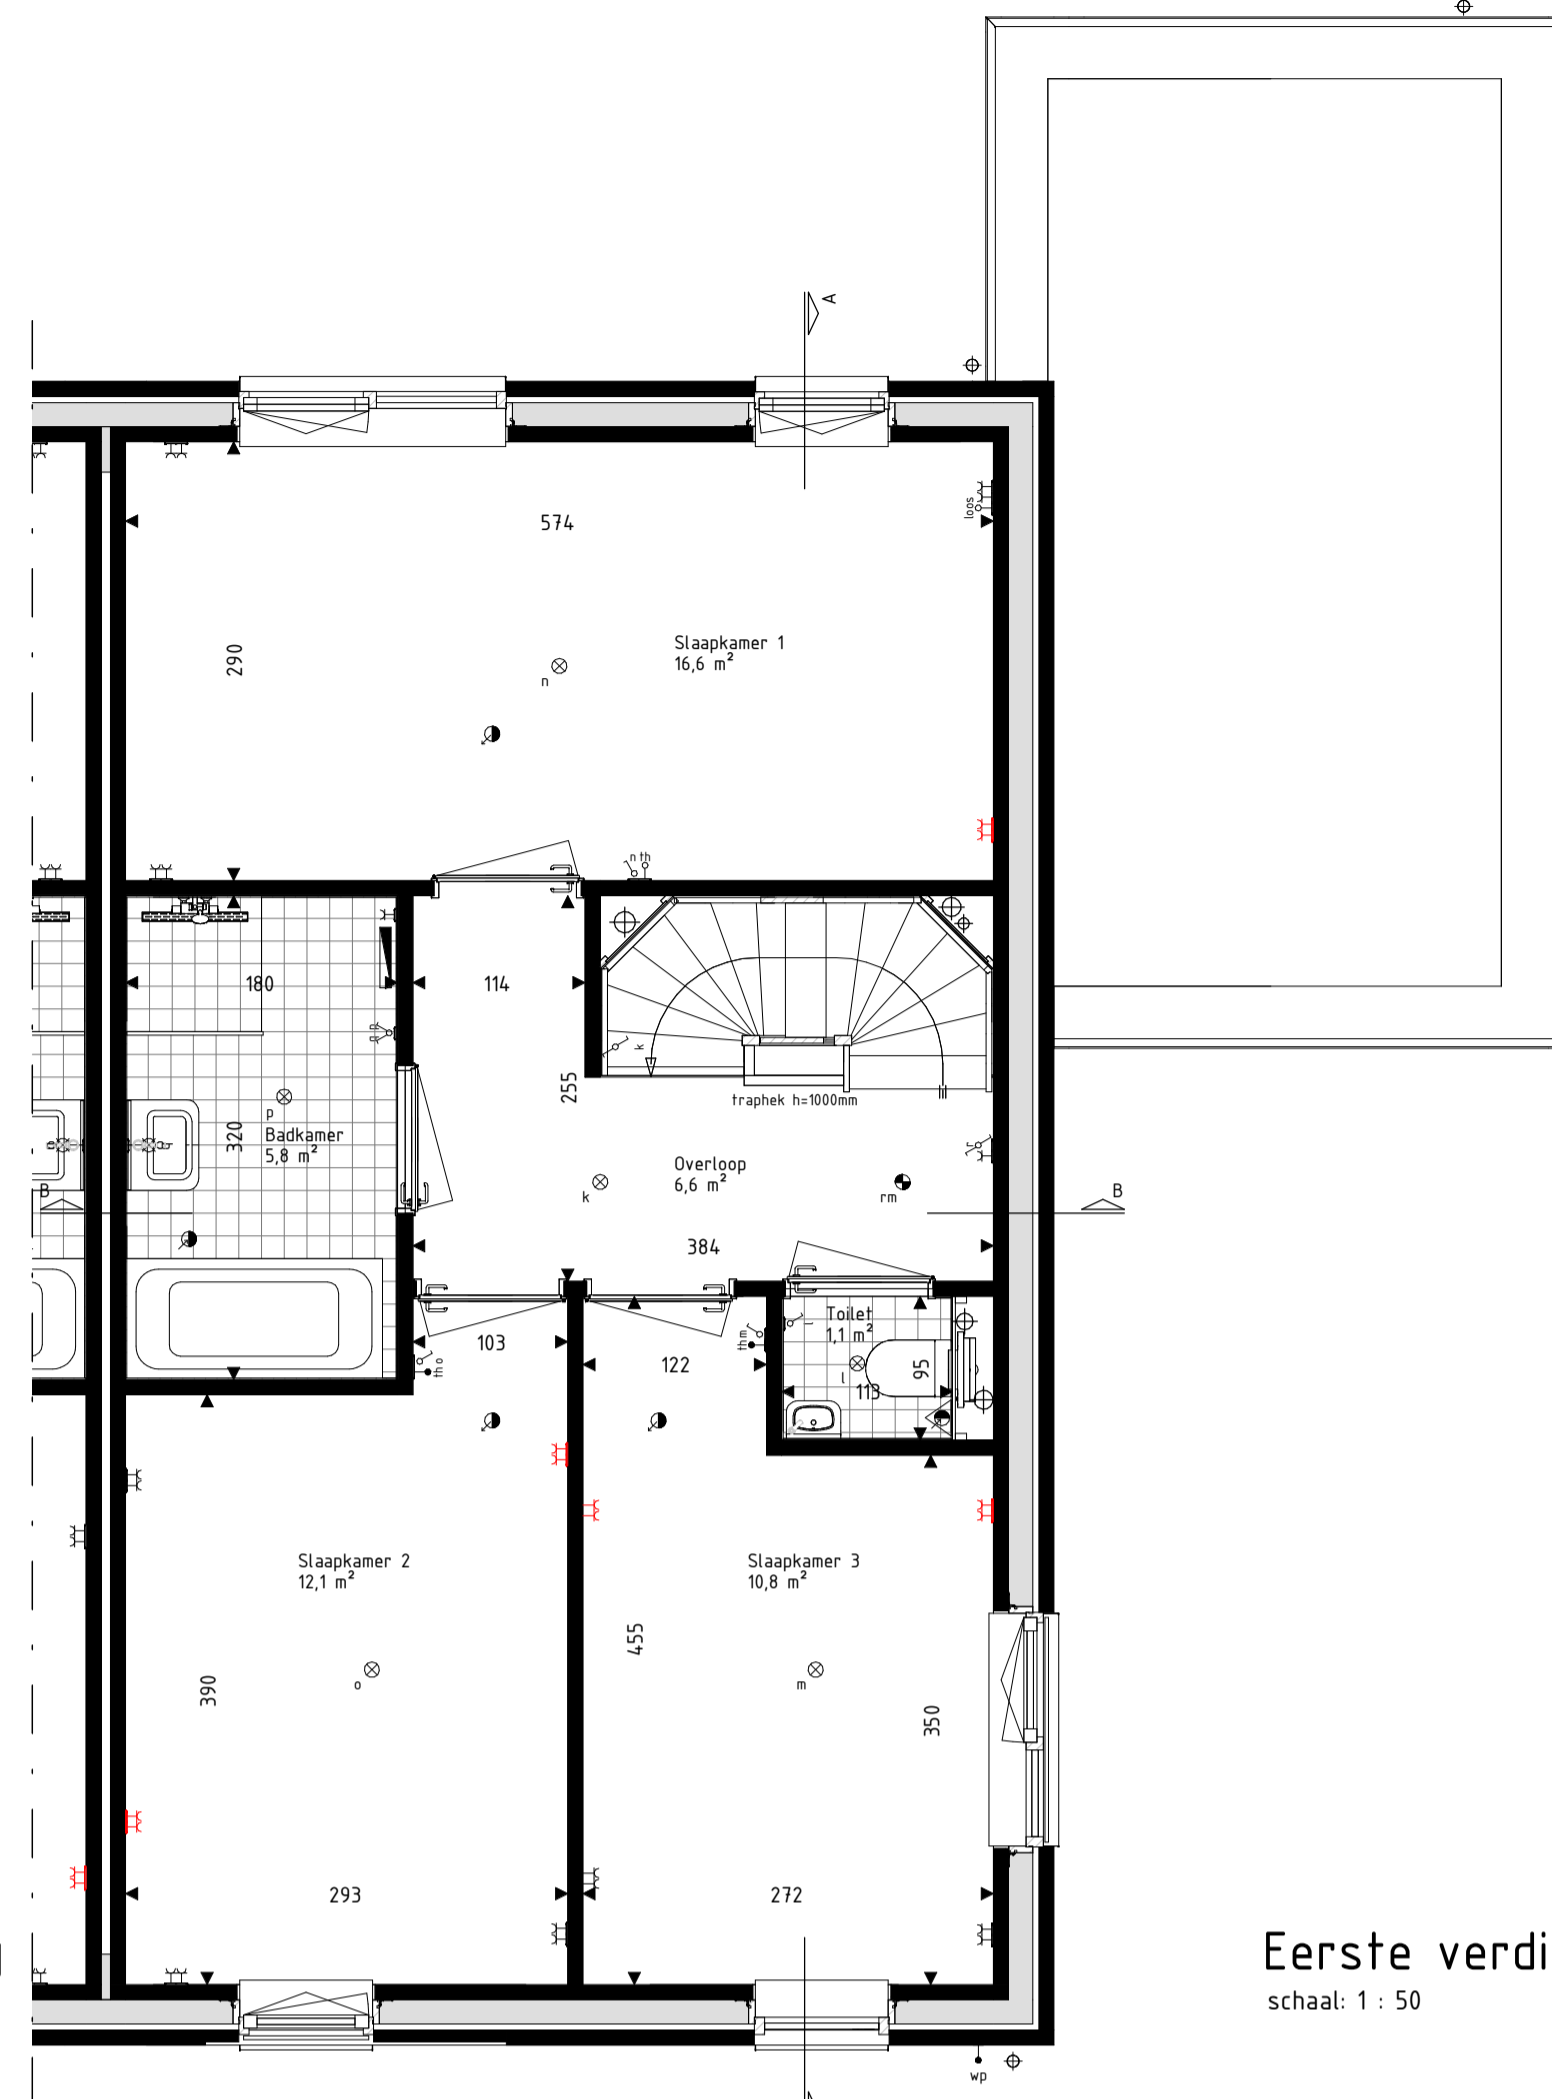

Eerste verdieping
schaal: 1 : 50

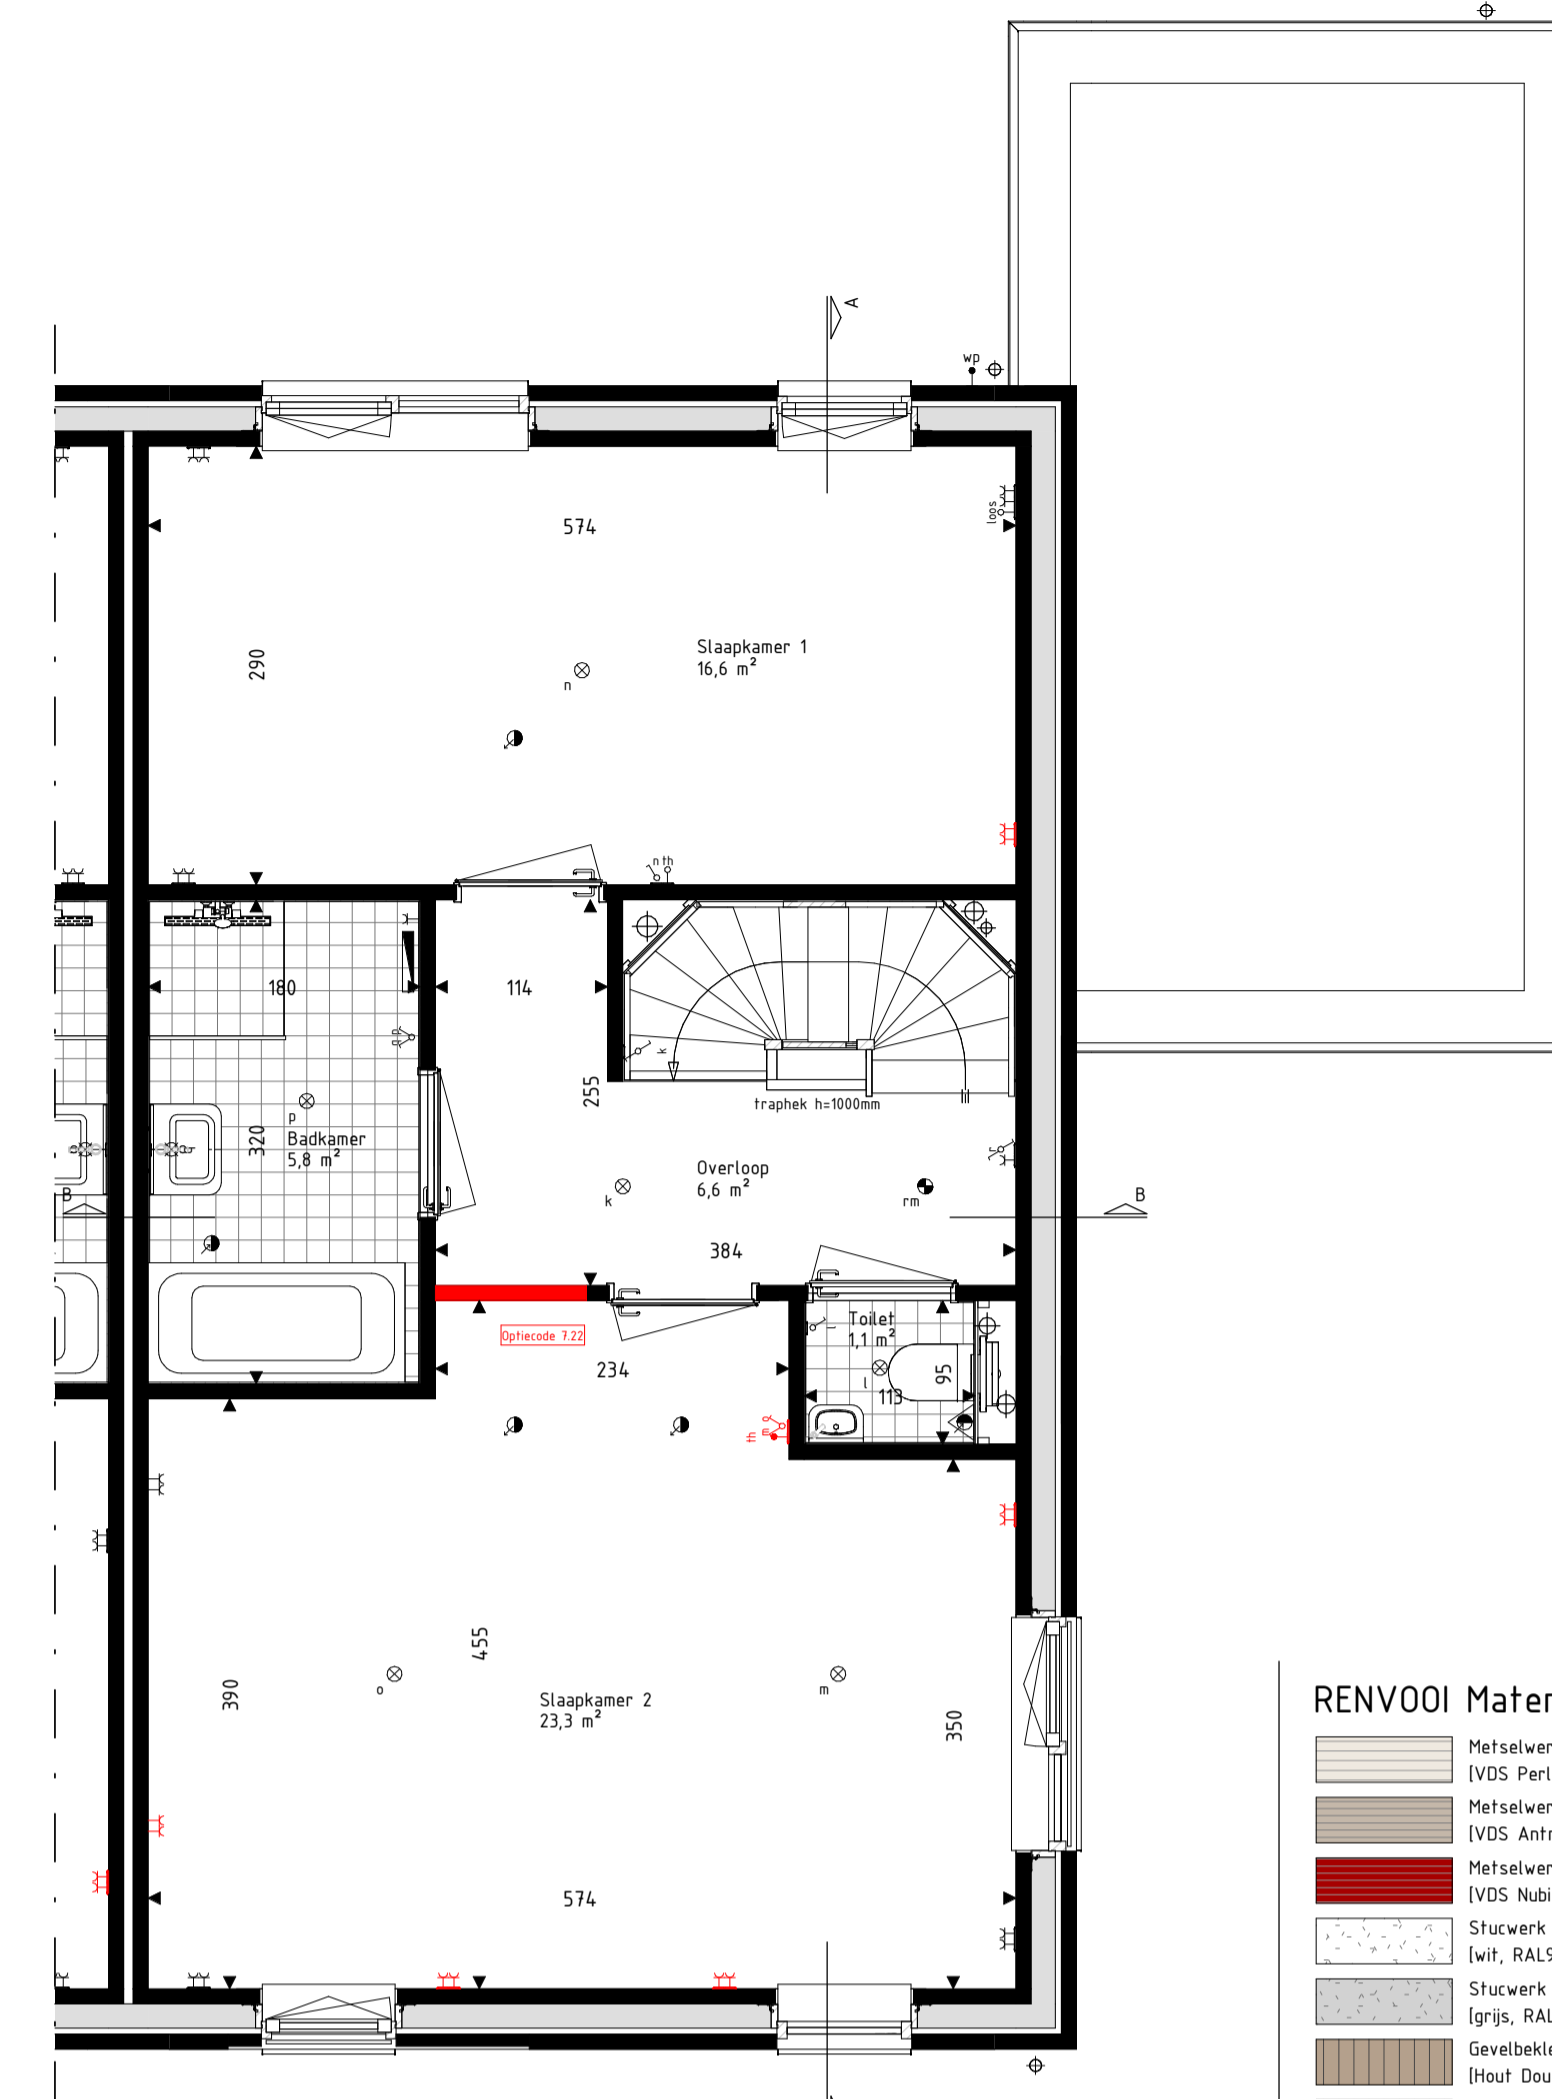

RENVOOI Materialen & arceringen:


Metselwerk A [VDS Perla, witte voeg, kleur ntb.]	VG	Veiligheidsglas (conform NEN2539 of NEN2608)
Metselwerk B [VDS Anfro, lichtgrijze voeg, kleur ntb.]		Metselwerk B
Metselwerk C [VDS Nubia, grijze voeg, kleur ntb.]		Vlaams verband metselwerk (alle gevelplinten en kozijnkaders)
Stucwerk [wit, RAL9010]		
Stucwerk [grijs, RAL7047]		
Gevelbekleding [Hout Douglas, naturel]		
Gevelbekleding [Hout Douglas, gebrand]		
Dakpannen [Lekleur mat engobe, Wienerberger Actua LT10]		

RENVOOI Symbolen:


bedraad aansluitpunt	bedraad aansluitpunt CO2 melder
buitenvoeler warmtepomp	bedraad aansluitpunt MV unit
bedraad aansluitpunt utp tvRJ45	bedraad aansluitpunt thermostaat
bedraad aansluitpunt utp ZvrRJ45	wandcontactdoos perilex
onbedraade (loze) leiding	wandcontactdoos IP44
onbedraade leiding tbr pv panelen	dubbele wandcontactdoos opbouw verticaal
dimmer	drukknop deurbel
enkelpolige schakelaar	schel deurbel
serieschakelaar	wandlichtpunt binnen
frekschakelaar	wandlichtpunt buiten
wisselschakelaar	plafondlichtpunt
schakelaar zomering	rookmelder
3-standen schakelaar	toevoerventiel ventilatie
wandcontactdoos geard	afvoerventiel ventilatie
wandcontactdoos ongeard	wand toevoerventiel ventilatie
buitenkraan	wand afvoerventiel ventilatie
Verdelers vloerverwarming	Overvormer PV-panelen
Radiator	Stalen balk in het zicht
Krijtsteoppoppervlakte conform Bouwbesluitberekening	Gedruksbelaste gevel of dakvlak (vanaf 2e verdieping doof uitgevoerd)

- De voor uw woning van toepassing zijnde symbolen zijn opgenomen in de plattegronden.
- Alle wandcontactdozen en aansluitpunten op 300mm boven de vloer, tenzij anders aangegeven.
- Alle schakelaars op 1050mm boven de vloer, tenzij anders aangegeven.
- De exacte plaatsen en afmetingen van aansluitpunten, radiatoren, ventilatorroosters, schachten, dakafmondingen en dergelijke zijn indicatief op de tekeningen aangegeven en worden door installateurs nader bepaald.
- Arceringen zijn ter indicatie.
- Plaatvoering in centimeters.
- Alle op de tekening aangegeven maten zijn 'circa-maten'.
- Na het aandrengen van wand- en vloerafwerking (tegels, stucadoorswerk, etc.) zullen de netto bruikbare maten bij oplevering een aantal centimeters van de genoemde bruto maten kunnen afwijken.
- Derden dienen na oplevering altijd het werk zelf in te meten.


Tweede verdieping
schaal: 1 : 50

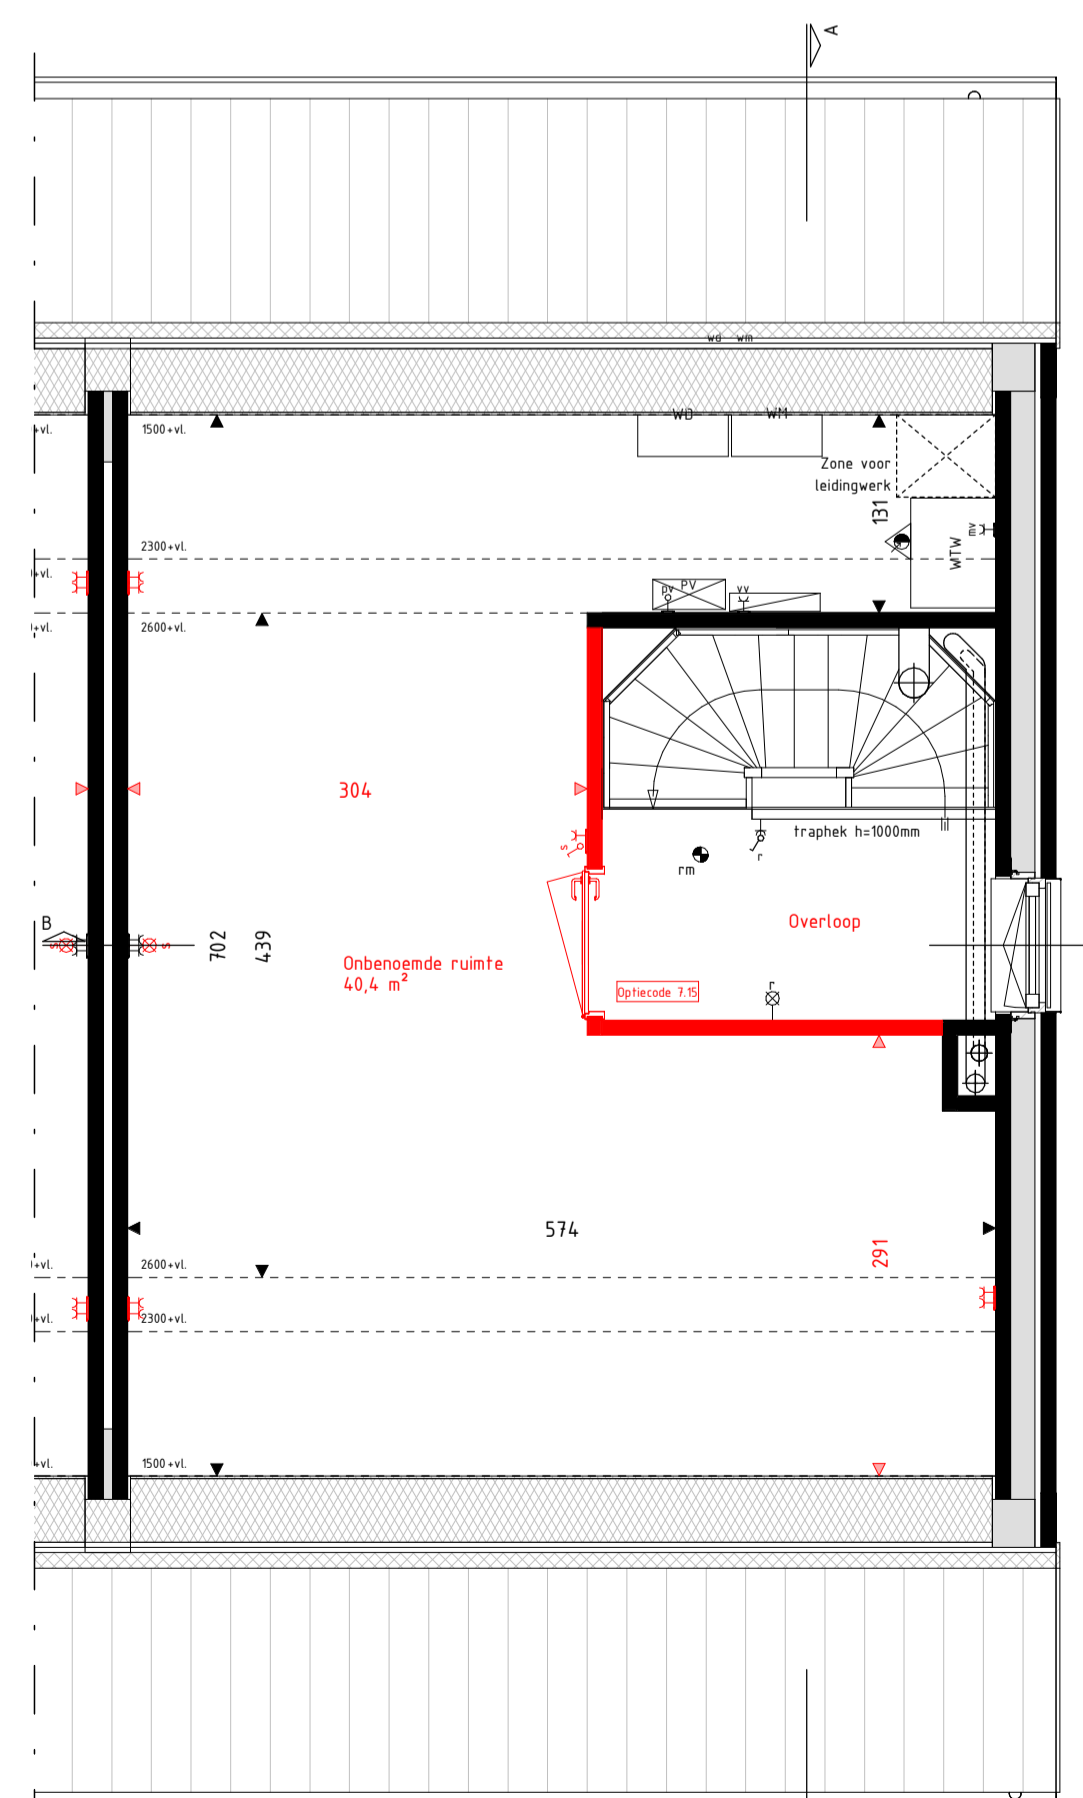

Tweede verdieping
schaal: 1 : 50

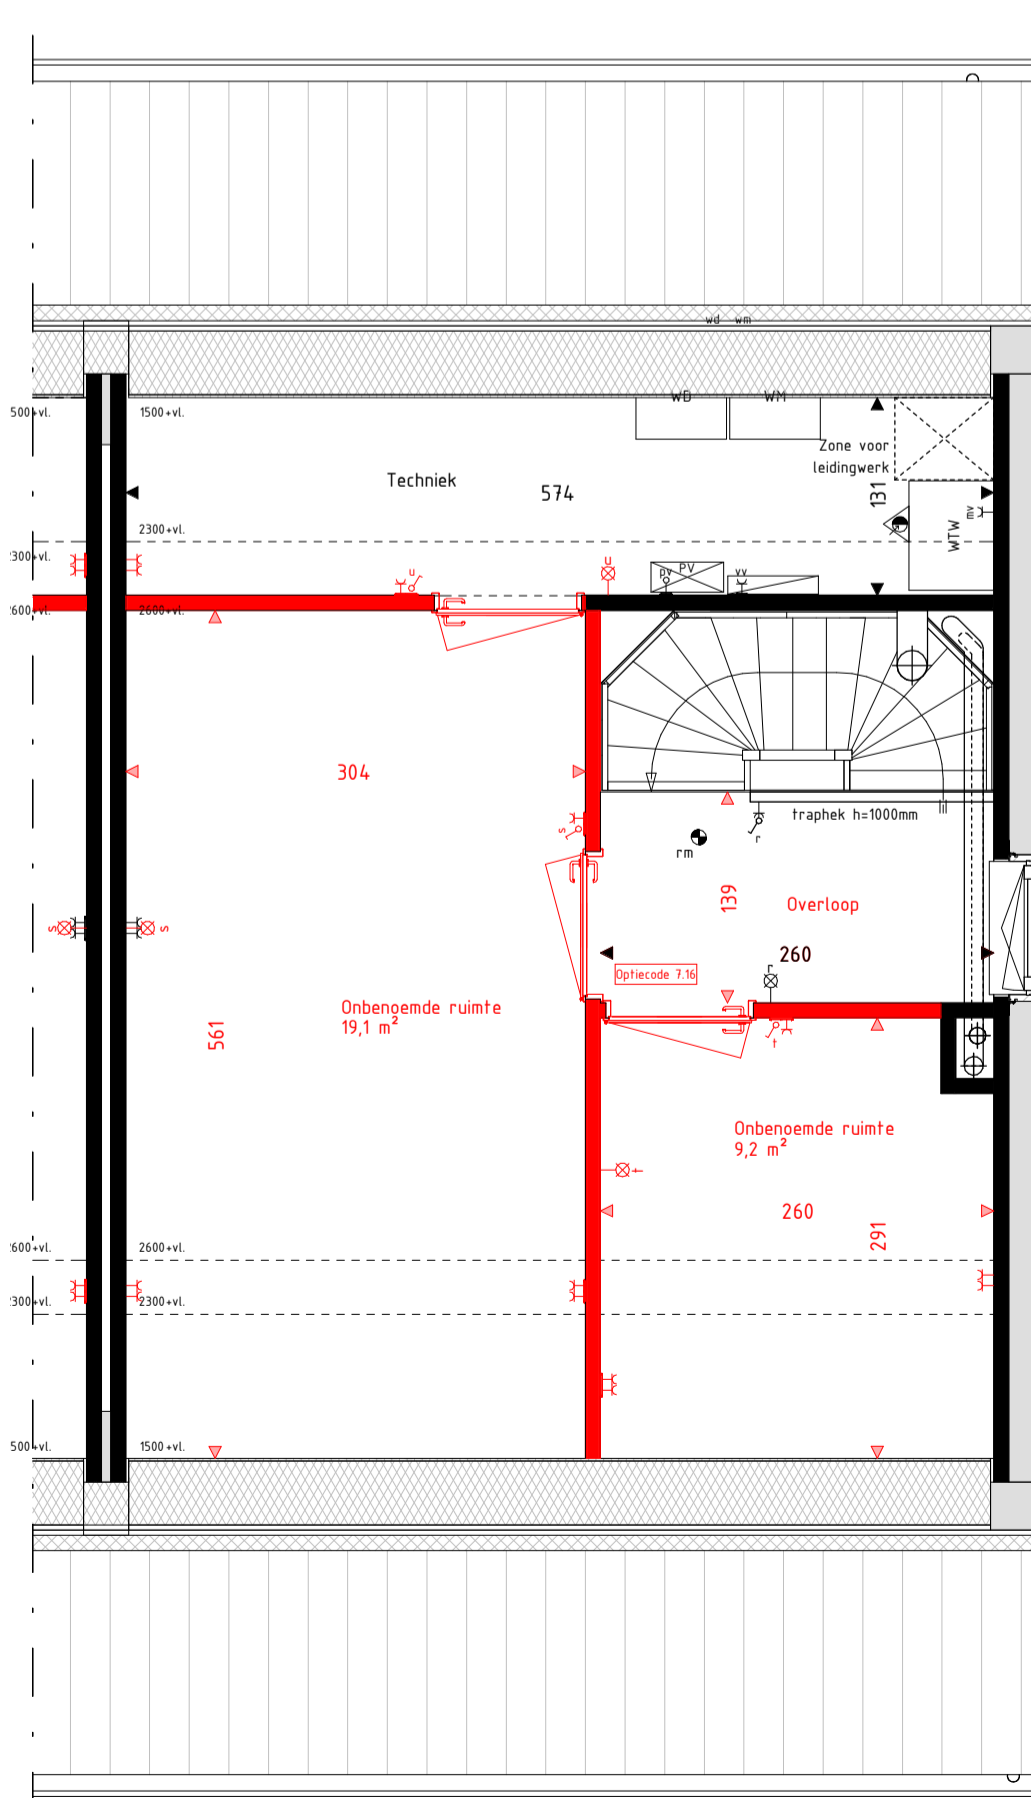

Tweede verdieping
schaal: 1 : 50

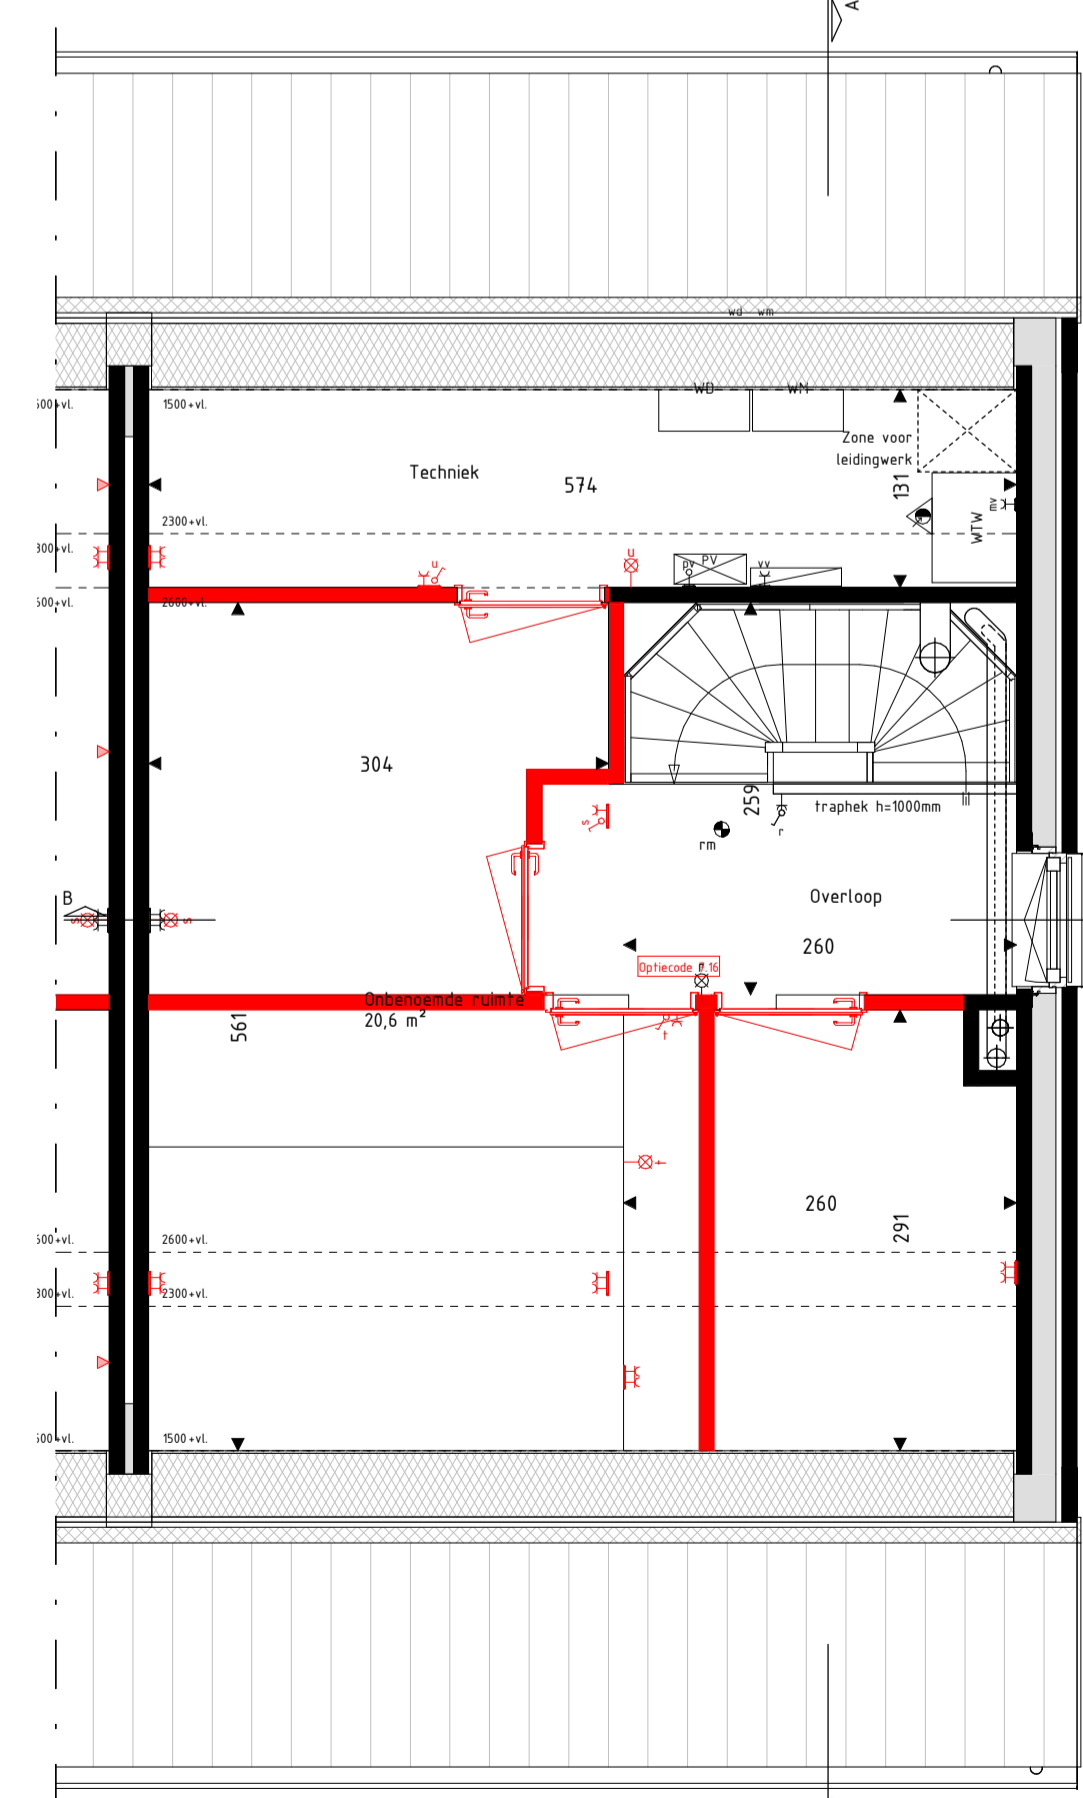

hurks

3
BRAINWORKZ
CREATIVE SOLUTIONS

Project
179 won Blixembosch te Eindhoven
Fase 4

Omschrijving
Verkoopplattetekening type D gespiegeld
Type Dsp

Projectleider
M. Besters

Getekend
C. Waaijer

Opdrachtgever
Hurks B.V.
Pastoor Petersstraat 3
5612 WB Eindhoven

Architect
SVP Architectuur en stedenbouw
Het Zand 17
3811 GB Amersfoort

Formaat
A1
Schaal
Als aangegeven

Datum
15-03-2021

Versie

Wijzigingsdatum

Projectnummer
200402-00

Bladnummer
VKO-08

info@brainworkz.nl
www.brainworkz.nl

Tolgaarde 15
7642 EZ Wierden

Copyright © 2021 Brainworkz. Alle rechten voorbehouden. Dit document is auteursrechtelijk beschermd.