




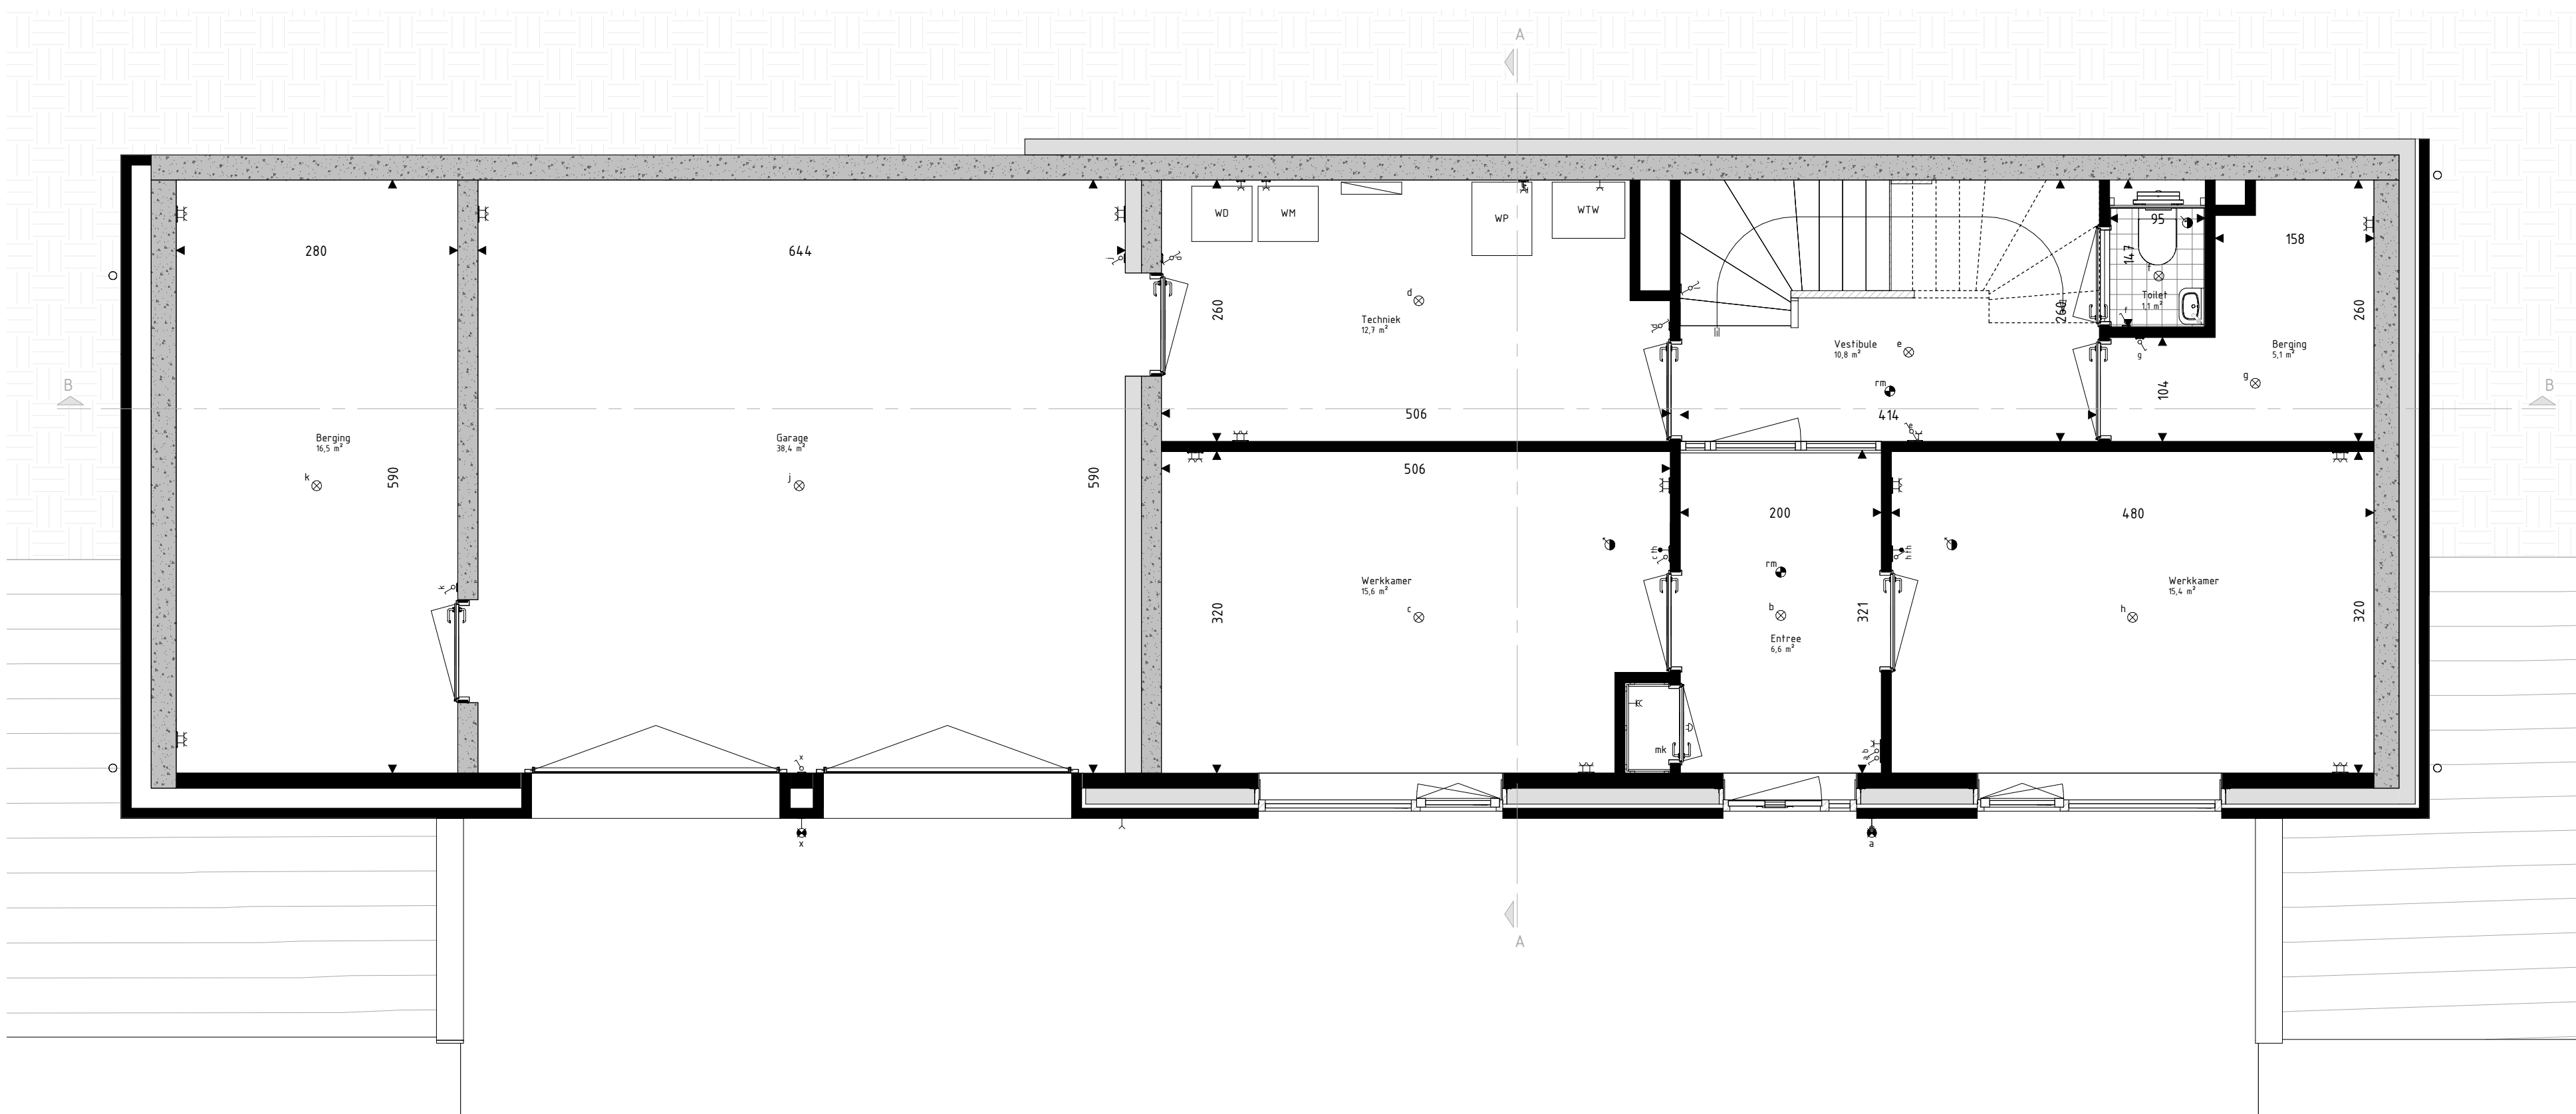

Begane Grond
schaal: 1 : 50

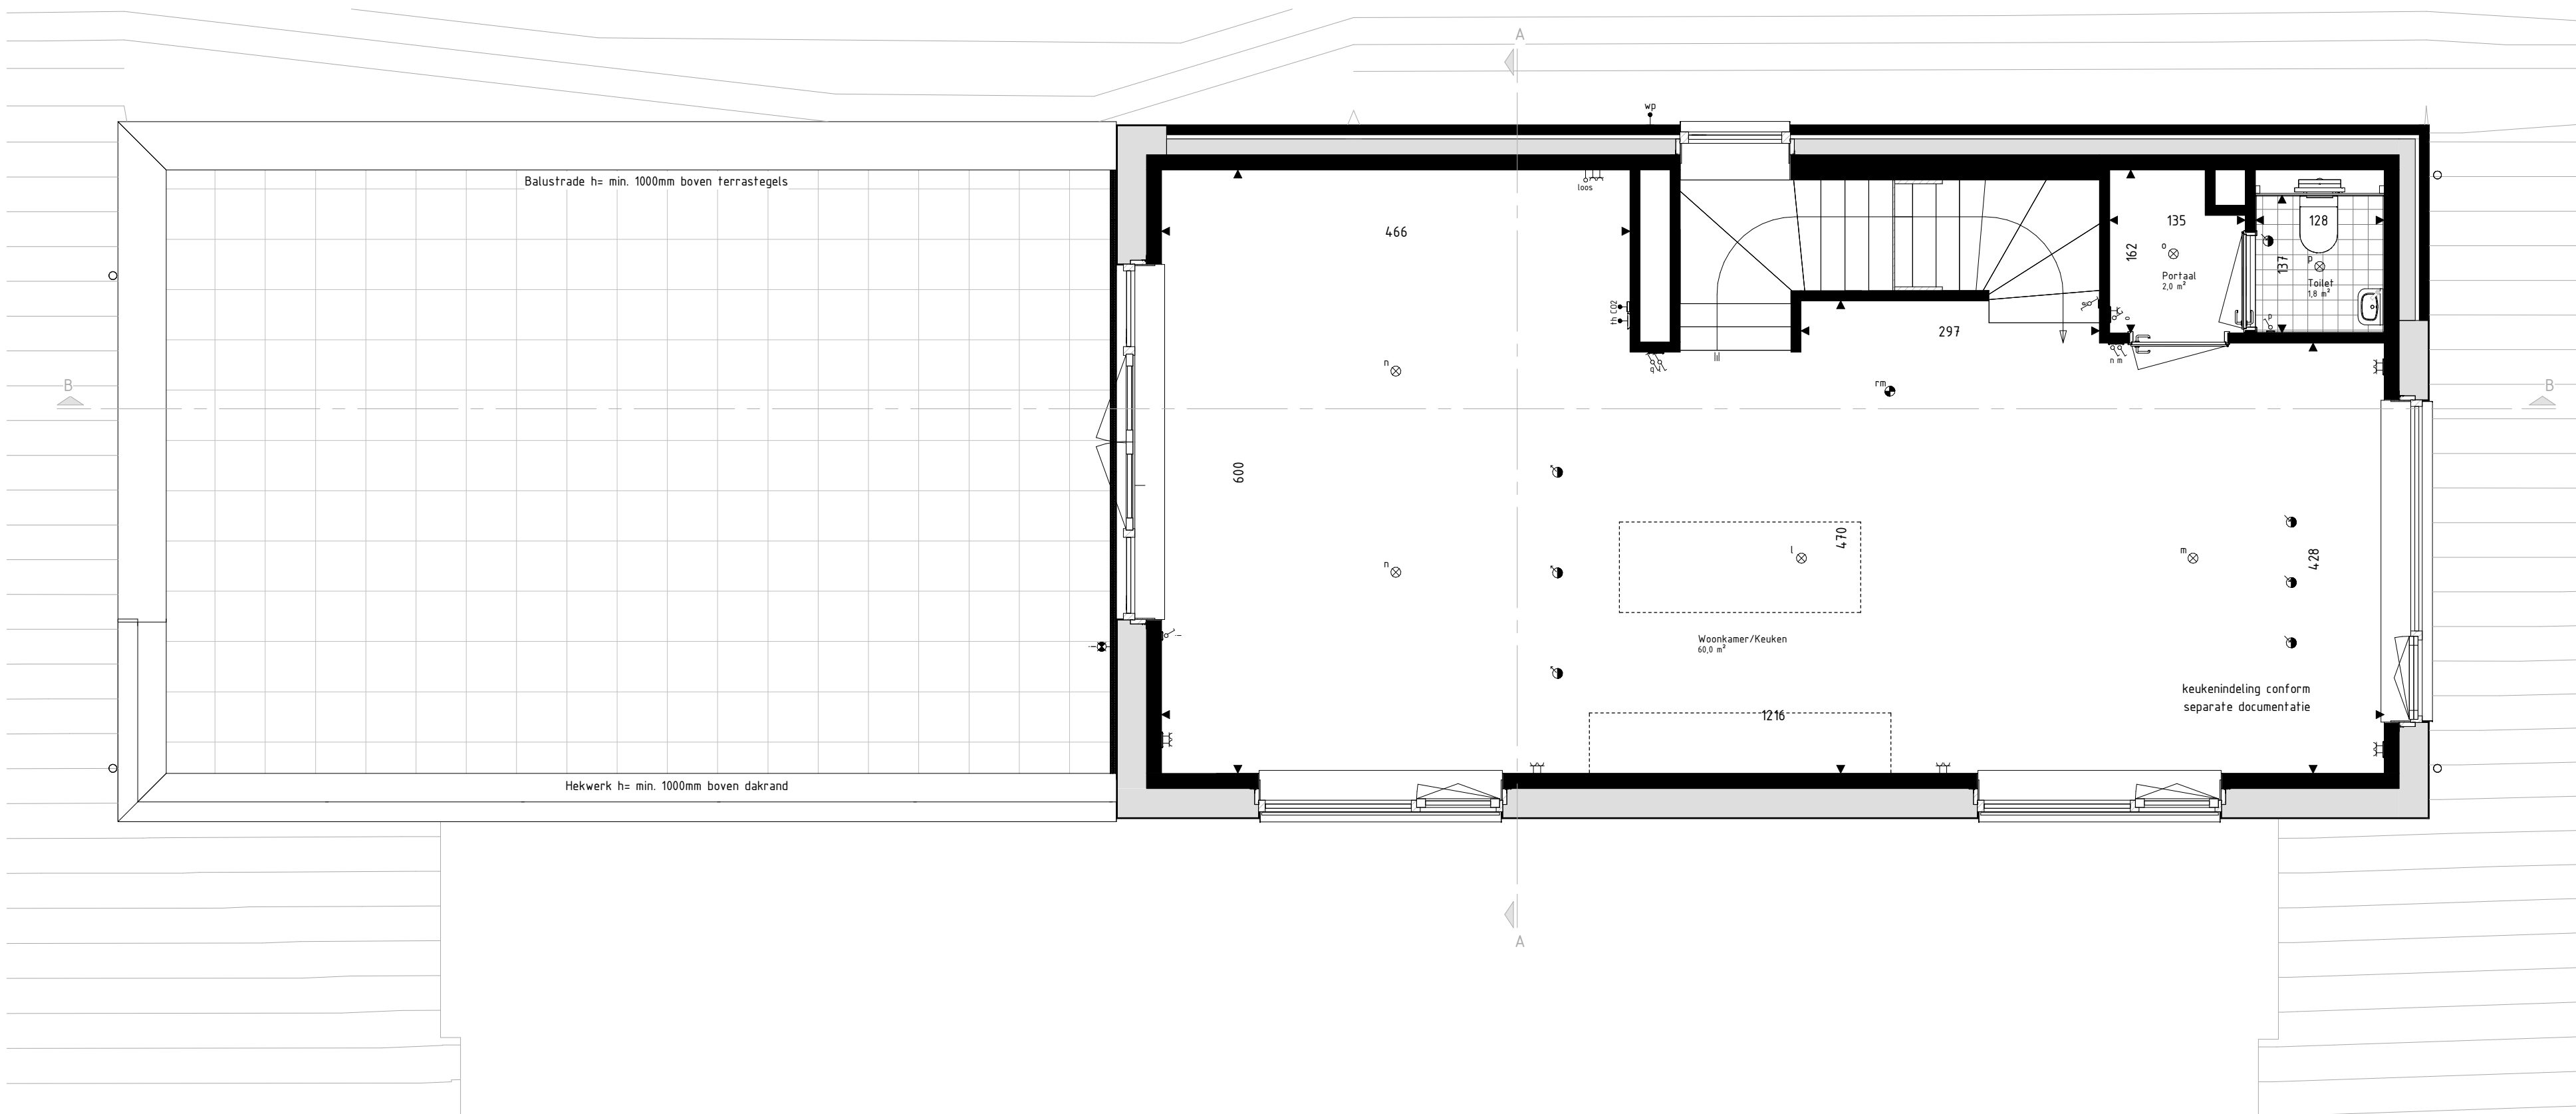


Eerste Verdieping
schaal: 1 : 50

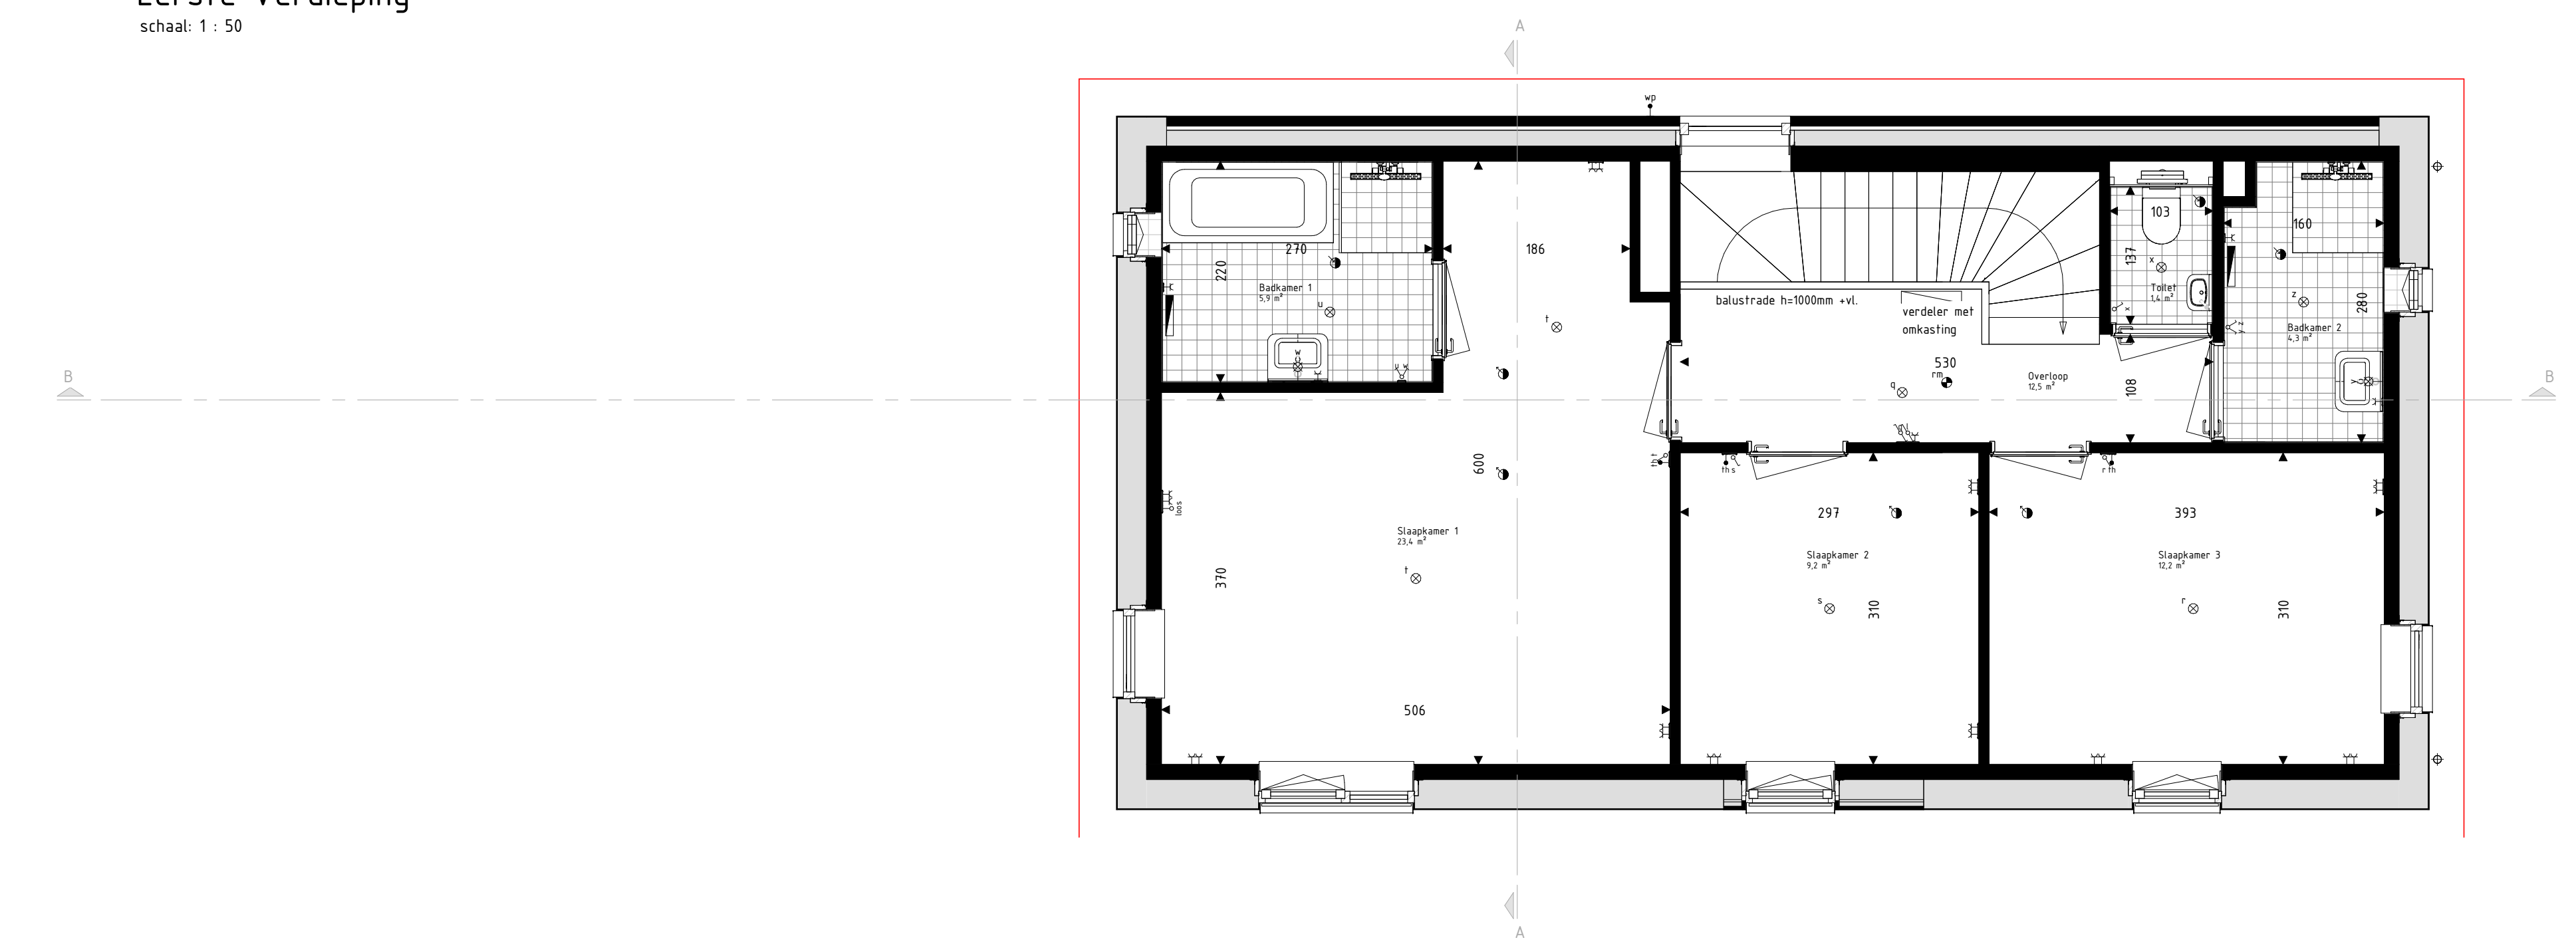


Tweede Verdieping
schaal: 1 : 50



Voorgevel
schaal: 1 : 100

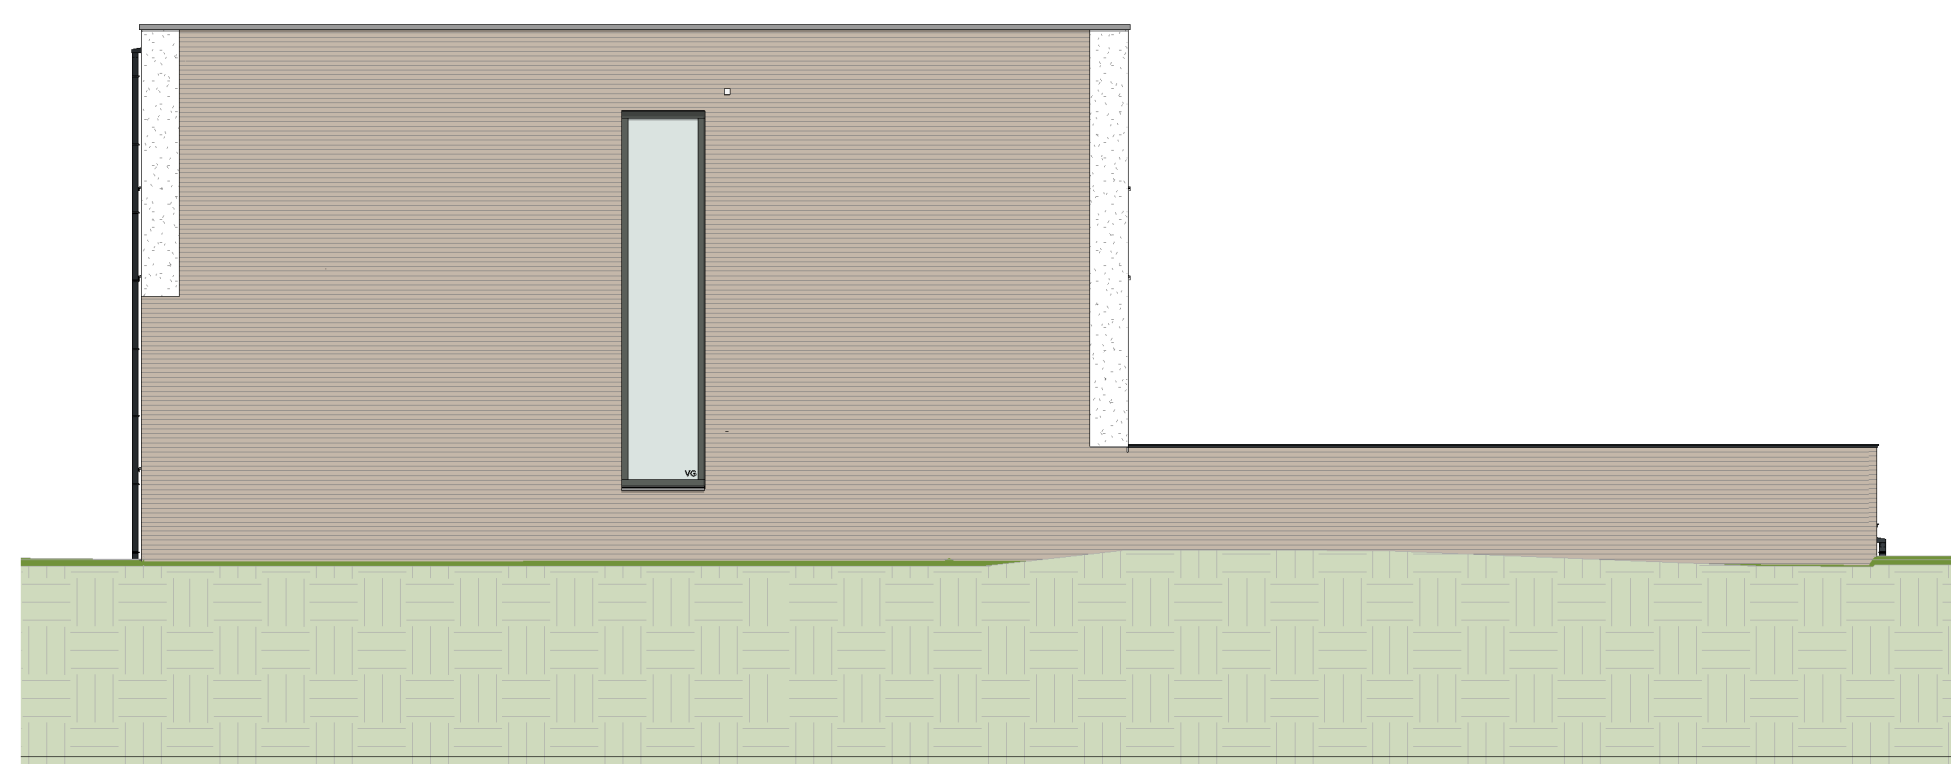

Achtergevel
schaal: 1 : 100

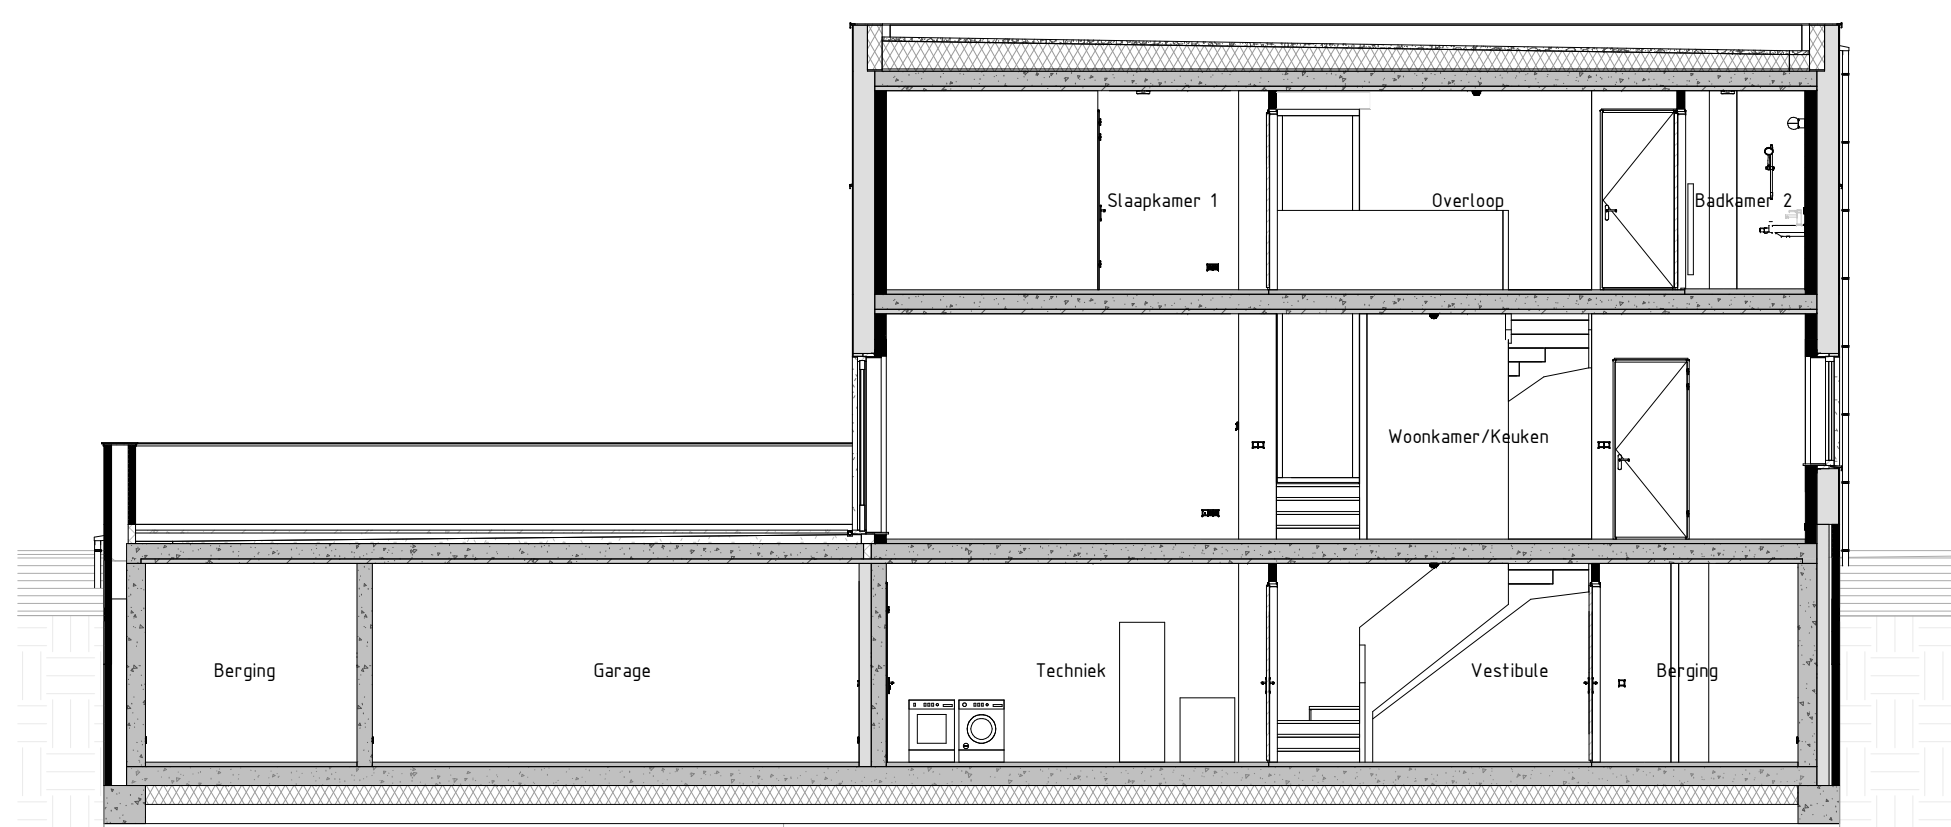


Dwarsdoorsnede BB
schaal: 1 : 100



Rechtergevel
schaal: 1 : 100



Linkergevel
schaal: 1 : 100

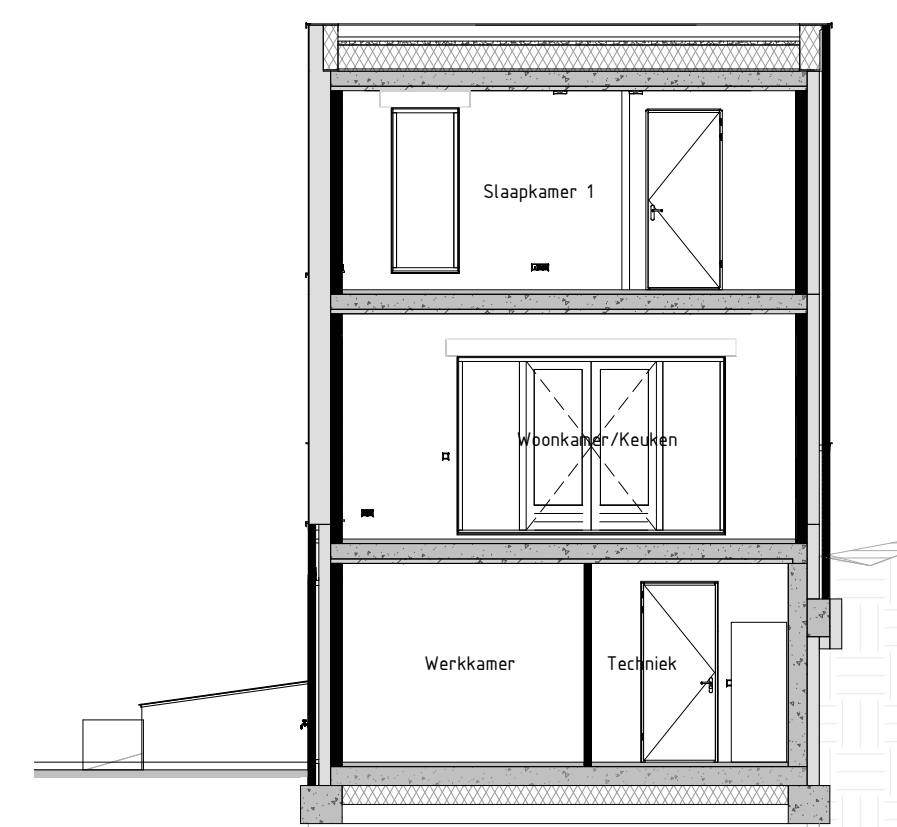

Langsdoorsnede AA
schaal: 1 : 100

RENOVOO Materialen & arceringen:

[illegible]

- De weer uw wiring van toepassing zijnde symbolen zijn opgenomen in de plattegronden.
- Alle wandcontactdozen en aansluitpunten op 390mm boven de vloer, tenzij anders aangegeven.
- Alle schakelaars op 1250mm boven de vloer, tenzij anders aangegeven.
- De exacte plaatsing en afmetingen van aansluitpunten, radistoren, ventilatorhoeken, schachten, dakuitmondingen en dergelijke zijn indicatief op de tekeningen aangegeven en worden door installateurs nader bepaald.
- Aarzelingen zijn ter indicatie.
- Plaatsvoering in centimeter.
- Alle op de tekening aangegeven maten zijn "circummaten".
- Alle uitbreidingen van wand- en vloerplafonds (tagels, vloerudoroveren, etc.) zullen de rechte bruggen maten bij oplevering en aantal centimeters van de genoemde bruggen maten kunnen afwijken.
- Darden dienen na oplevering altijd het werk zelf te bepalen.



Project 179 won Blixembosch te Eindhoven Fase 5 Omschrijving Verkooptekening kavel 128 Type Isp	Formaat A0 Schaal 1:50 / 1:100 Datum 22-06-2021 Versie 1
Projectleider M. Besters Opdrachtgever Hukus B.V. Pastoor Petersstraat 3 5612 WB Eindhoven	Getekend C. Waaijler Architect SVP Architectuur en stedenbouw Hel Zand 17 3811 GB Amersfoort
	Wijzigings Projectnumm 200402 Bladnumm BK-128

