



Voorgevel
schaal: 1 : 100




Rechter zijgevel
schaal: 1 : 100




Achtergevel
schaal: 1 : 100




Linker zijgevel
schaal: 1 : 100

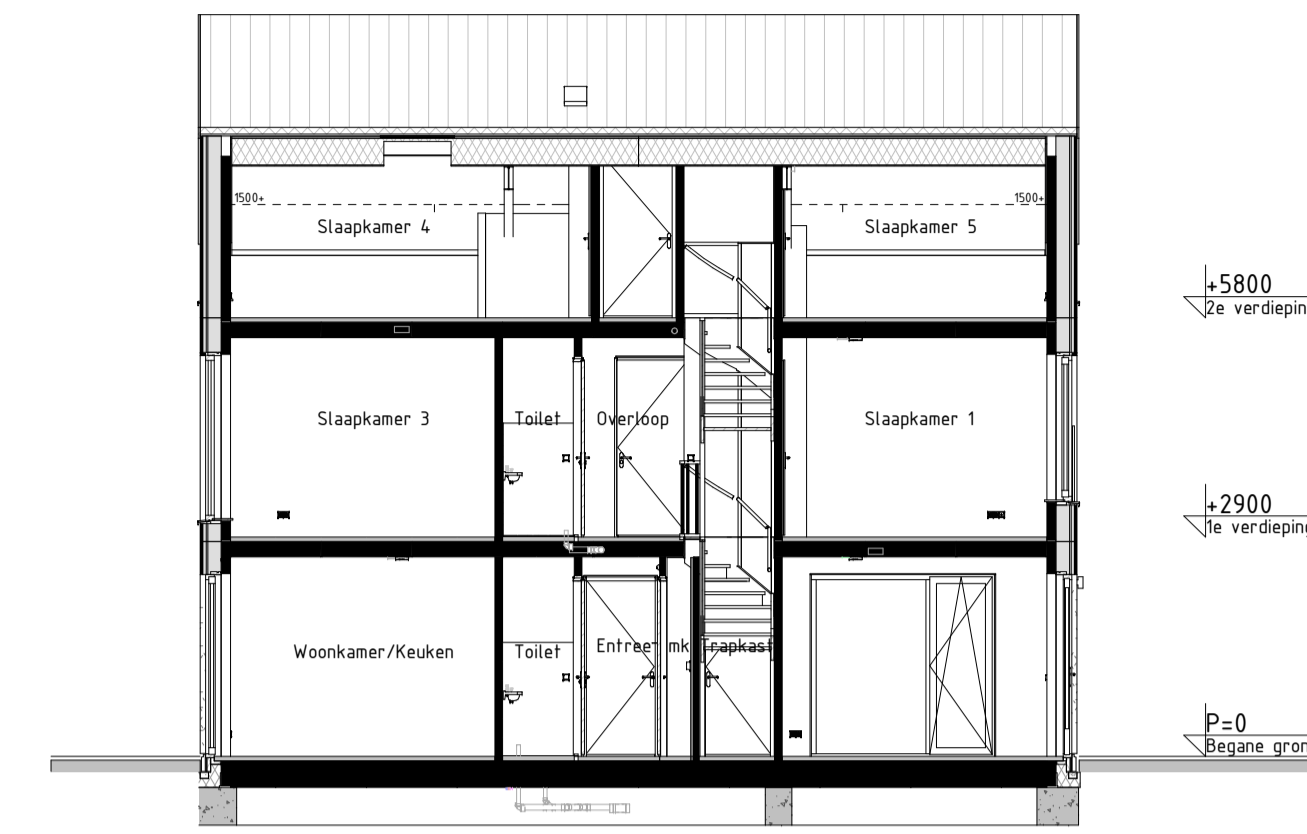


Doorsnede AA
schaal: 1 : 100

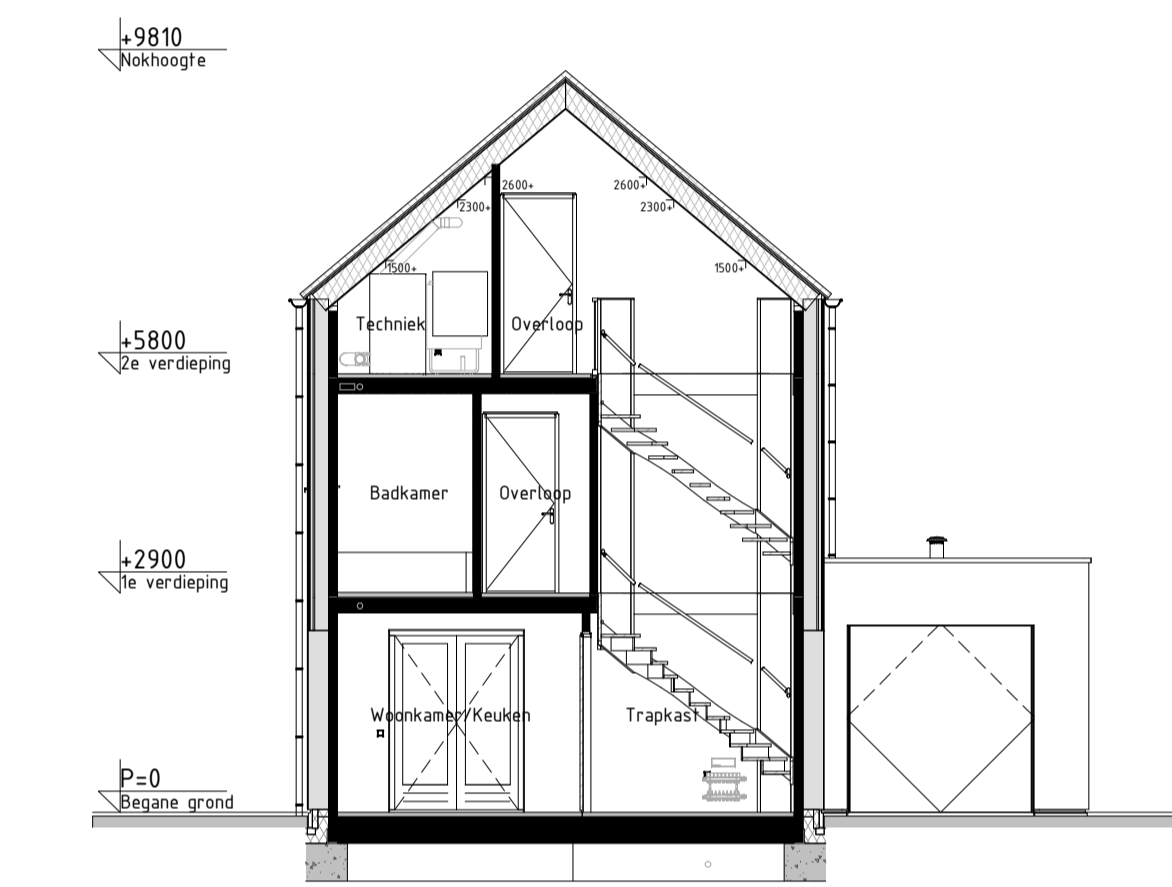


Doorsnede BB
schaal: 1 : 100

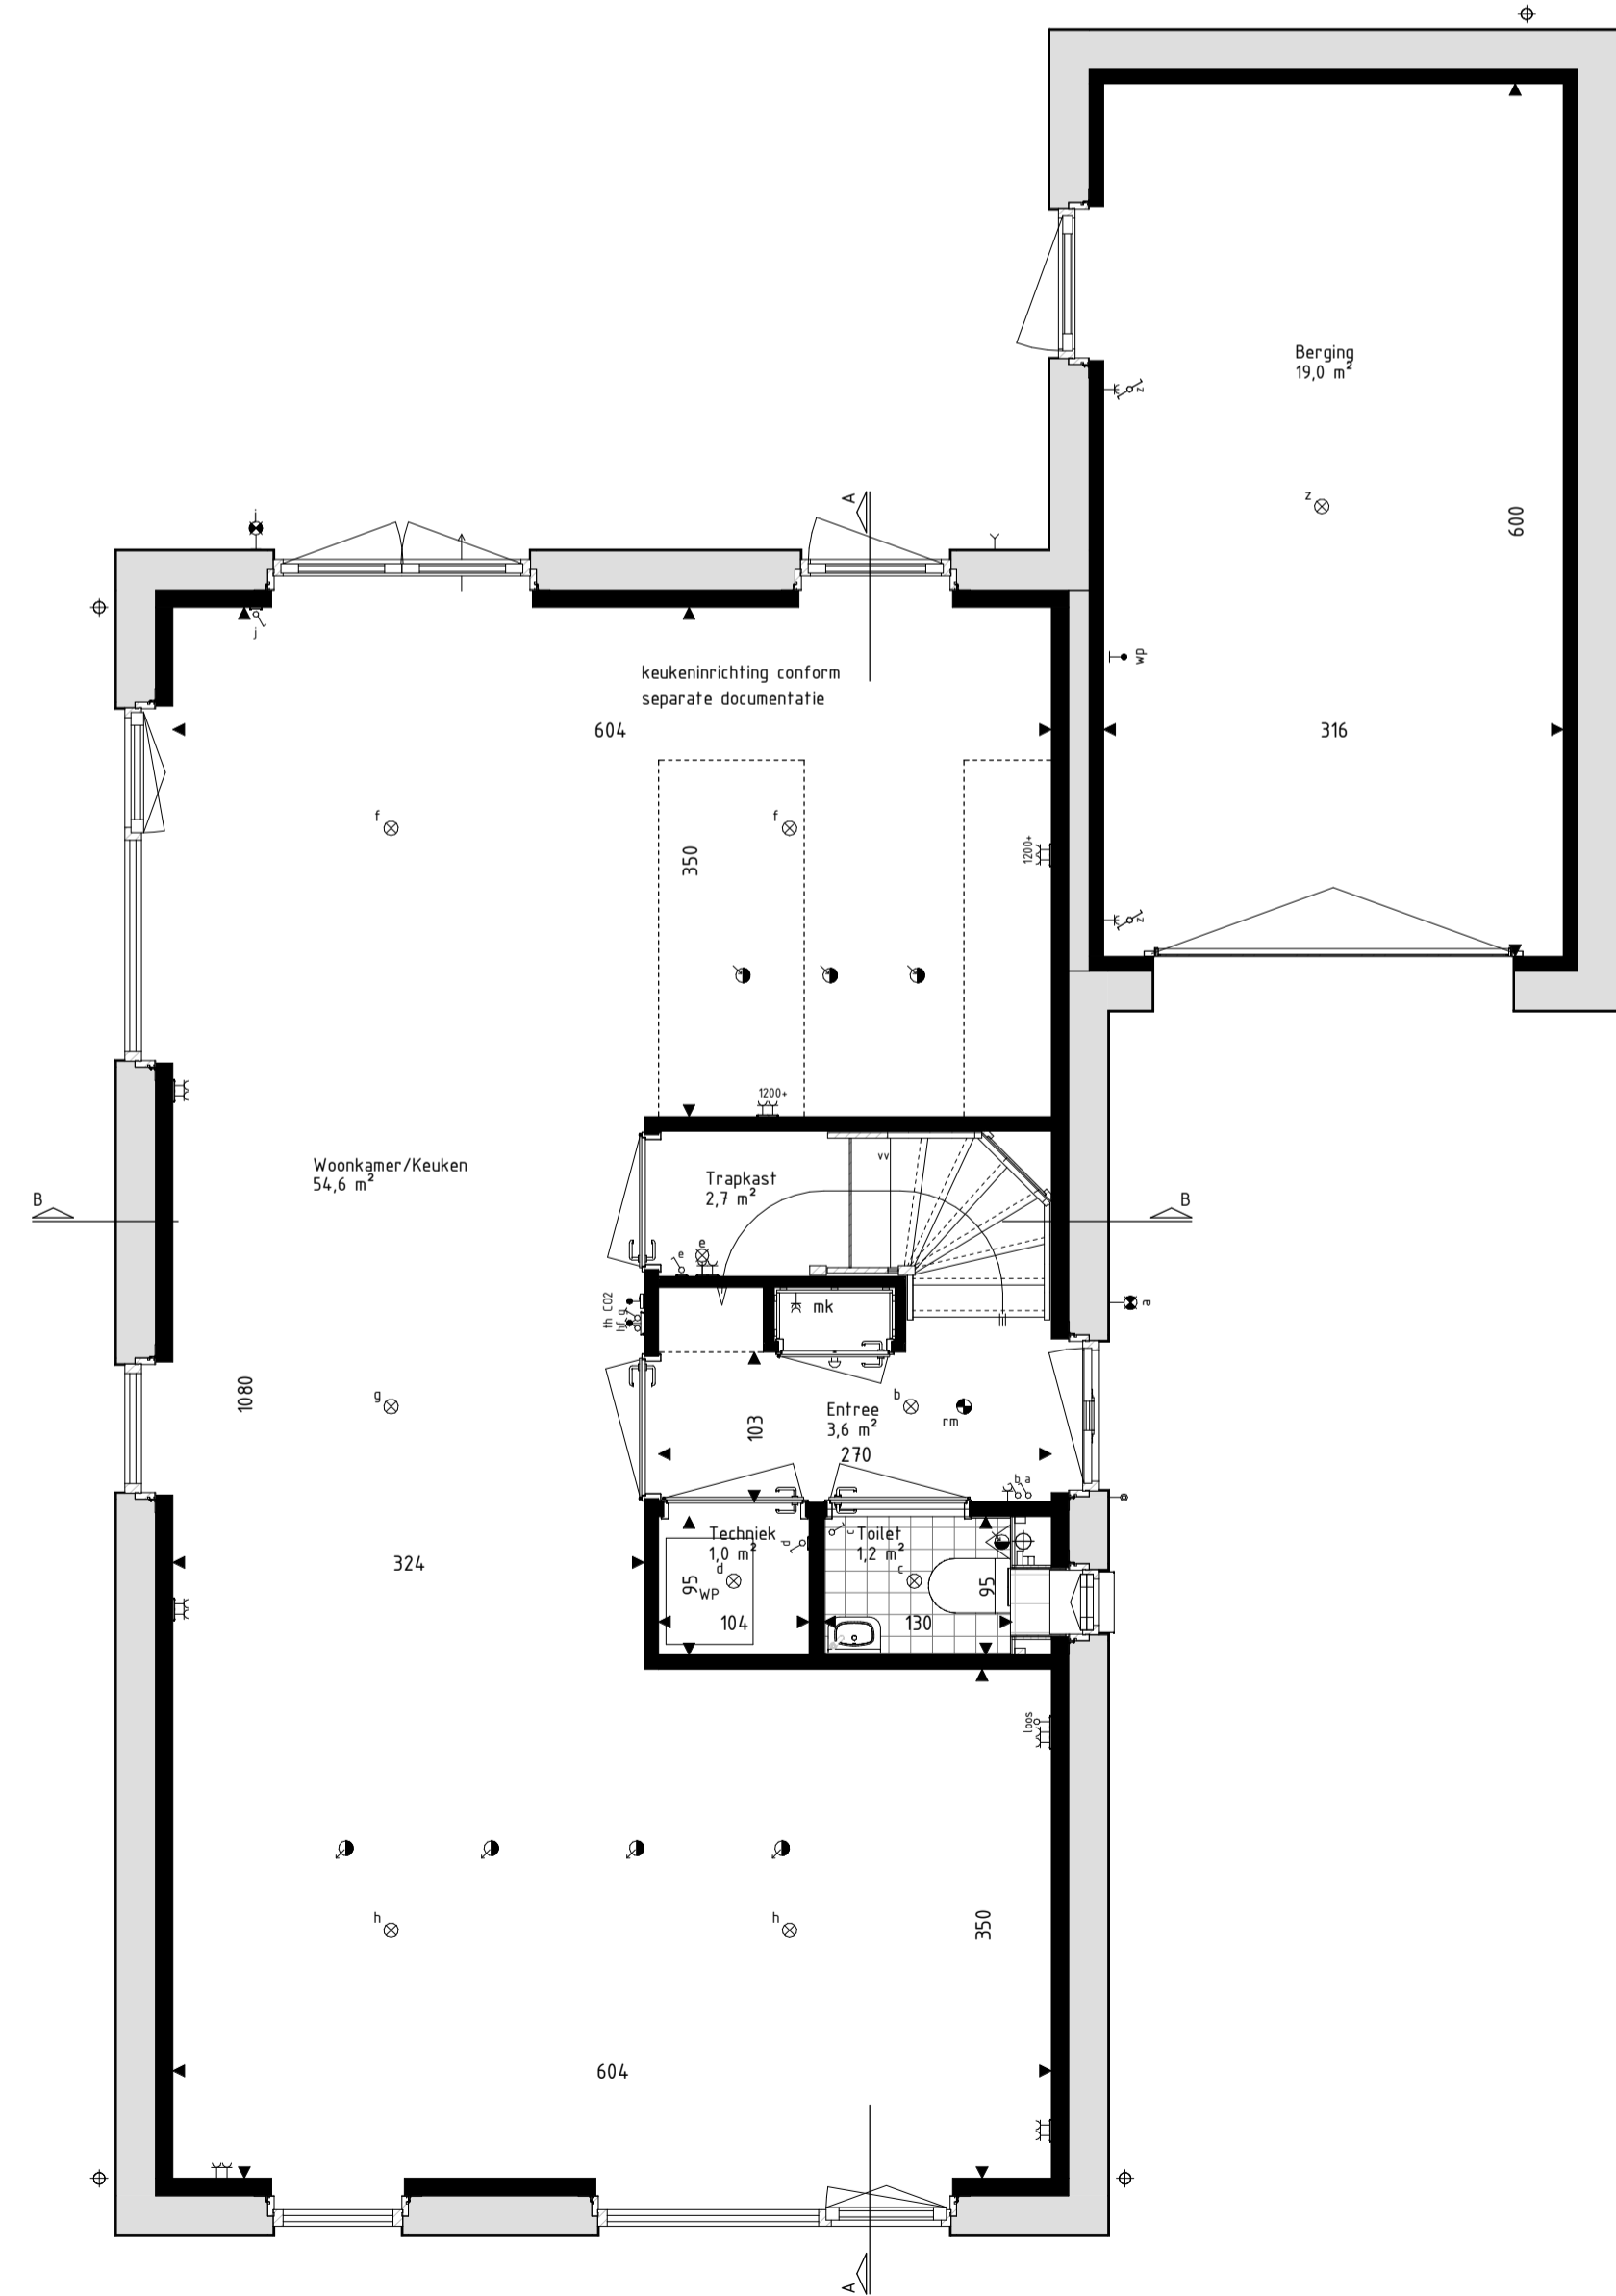

Begane grond
schaal: 1 : 50

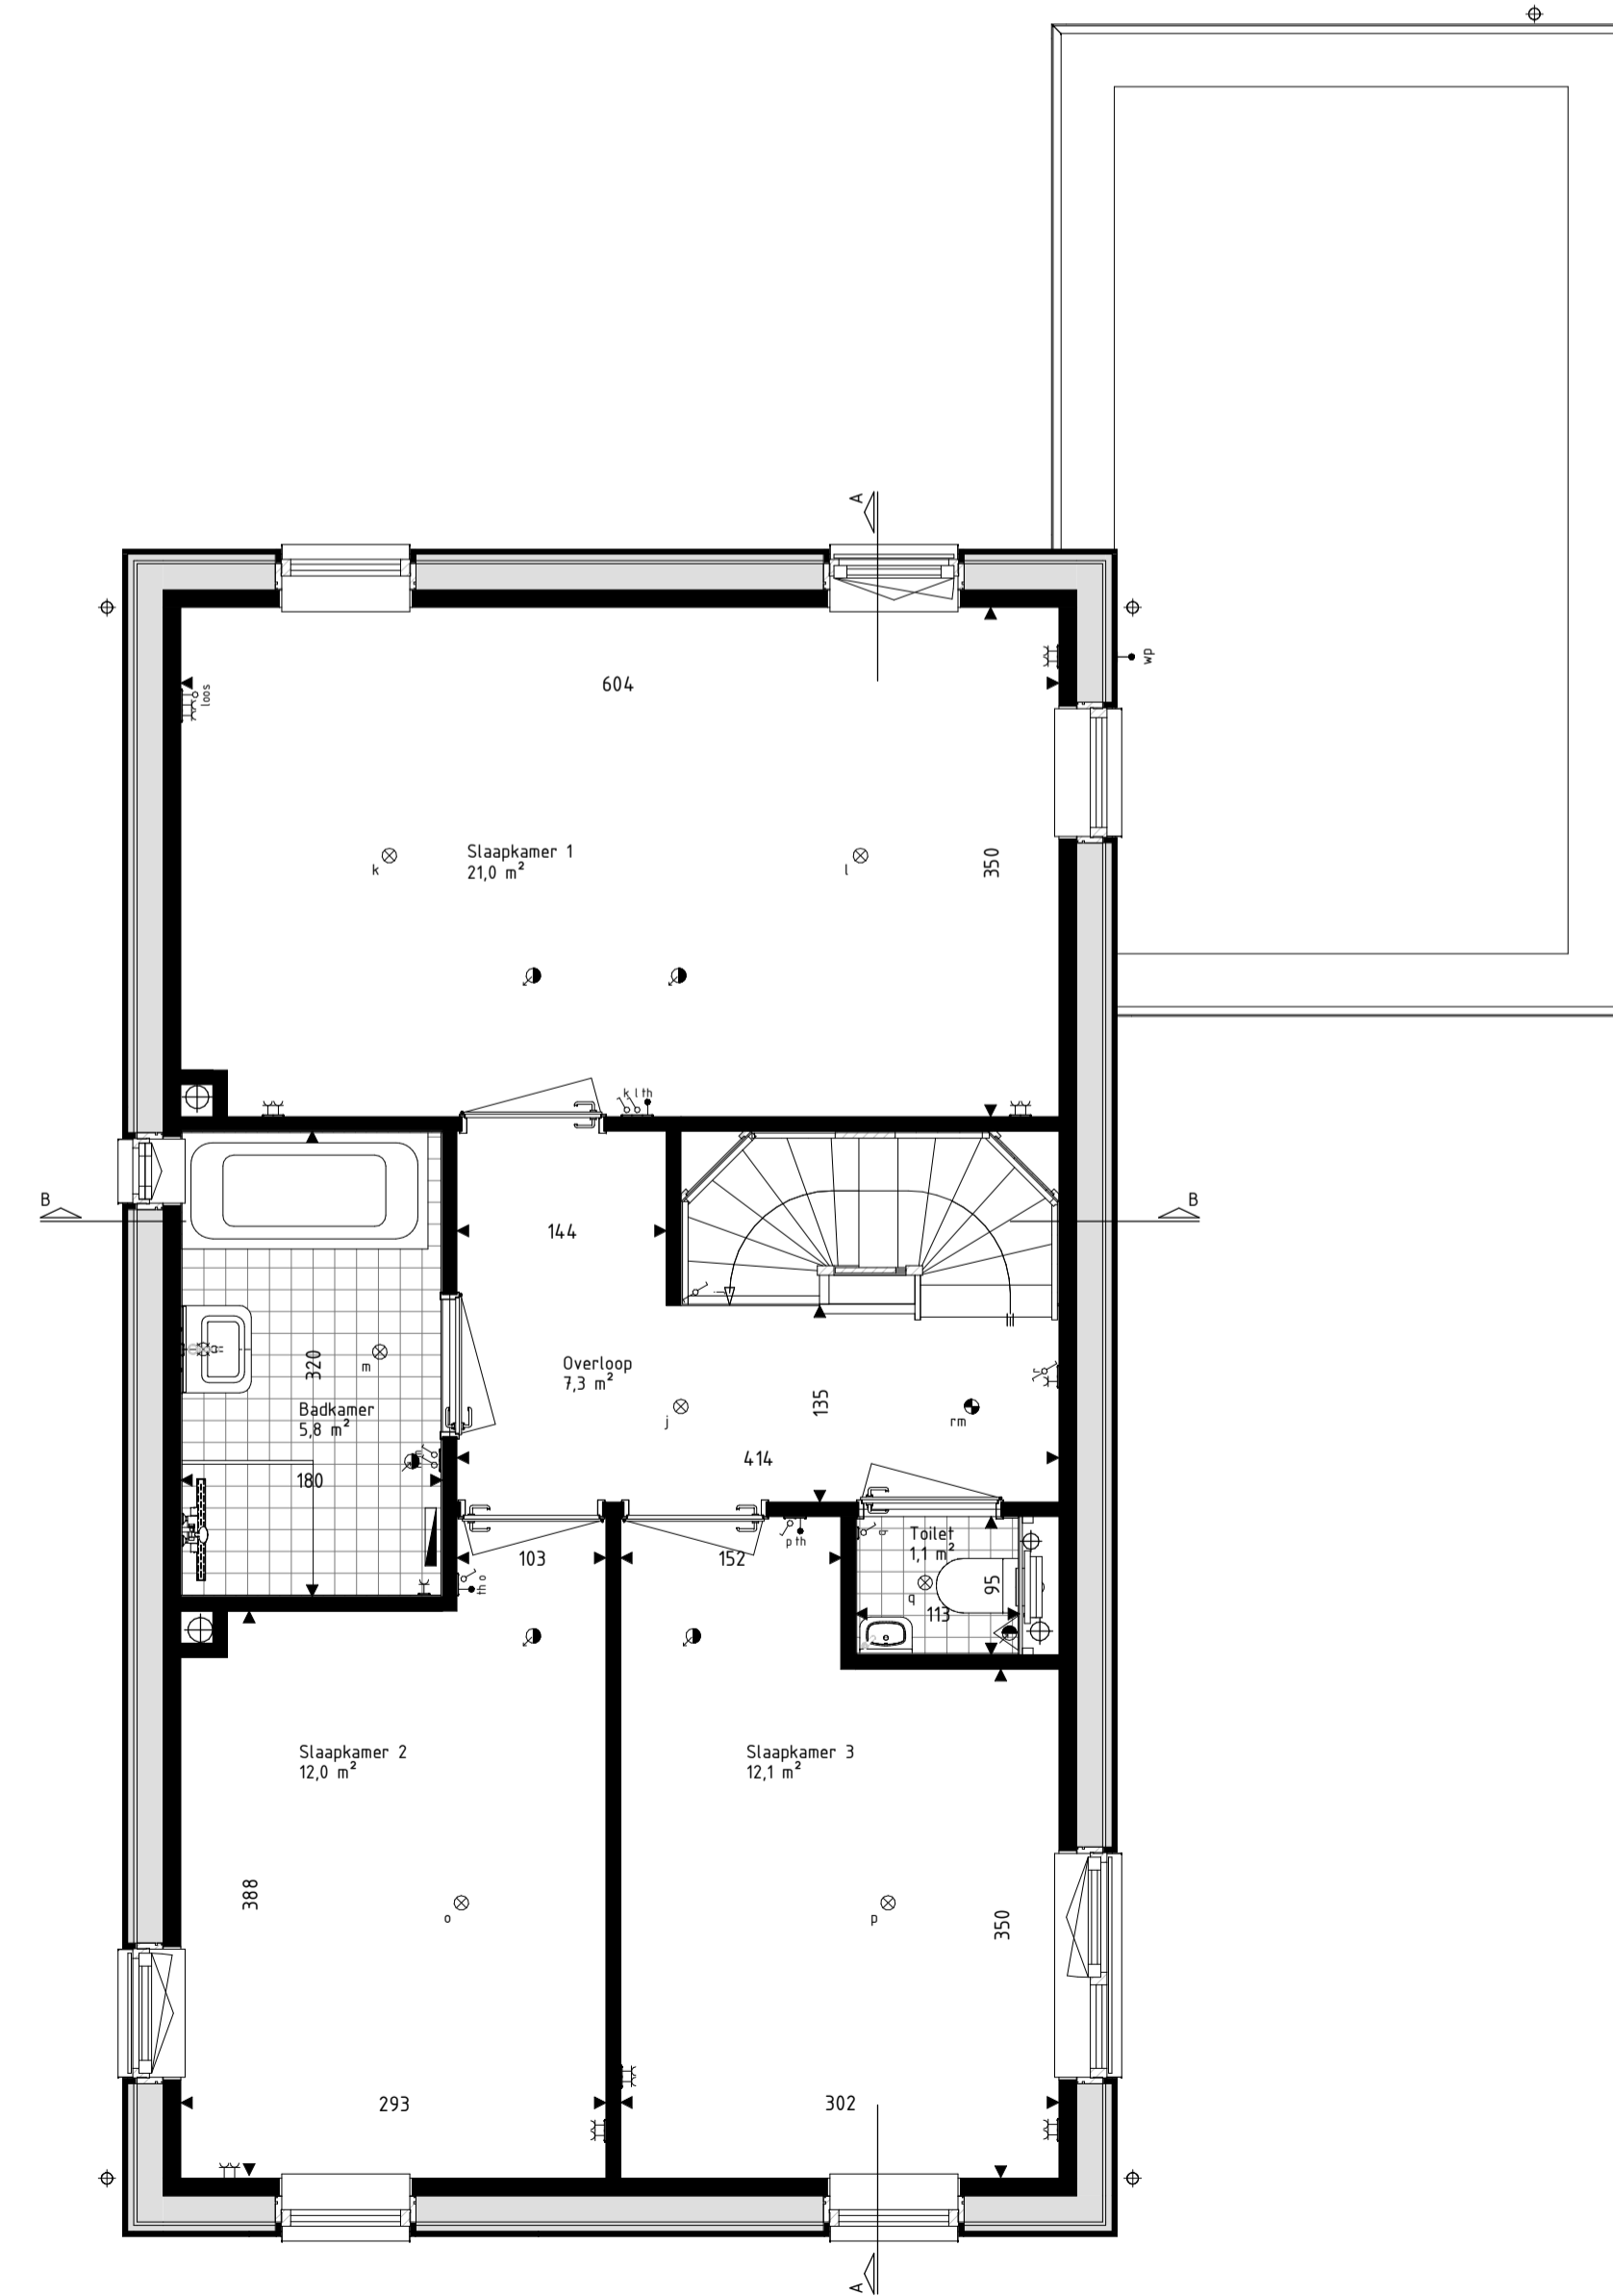

Eerste verdieping
schaal: 1 : 50

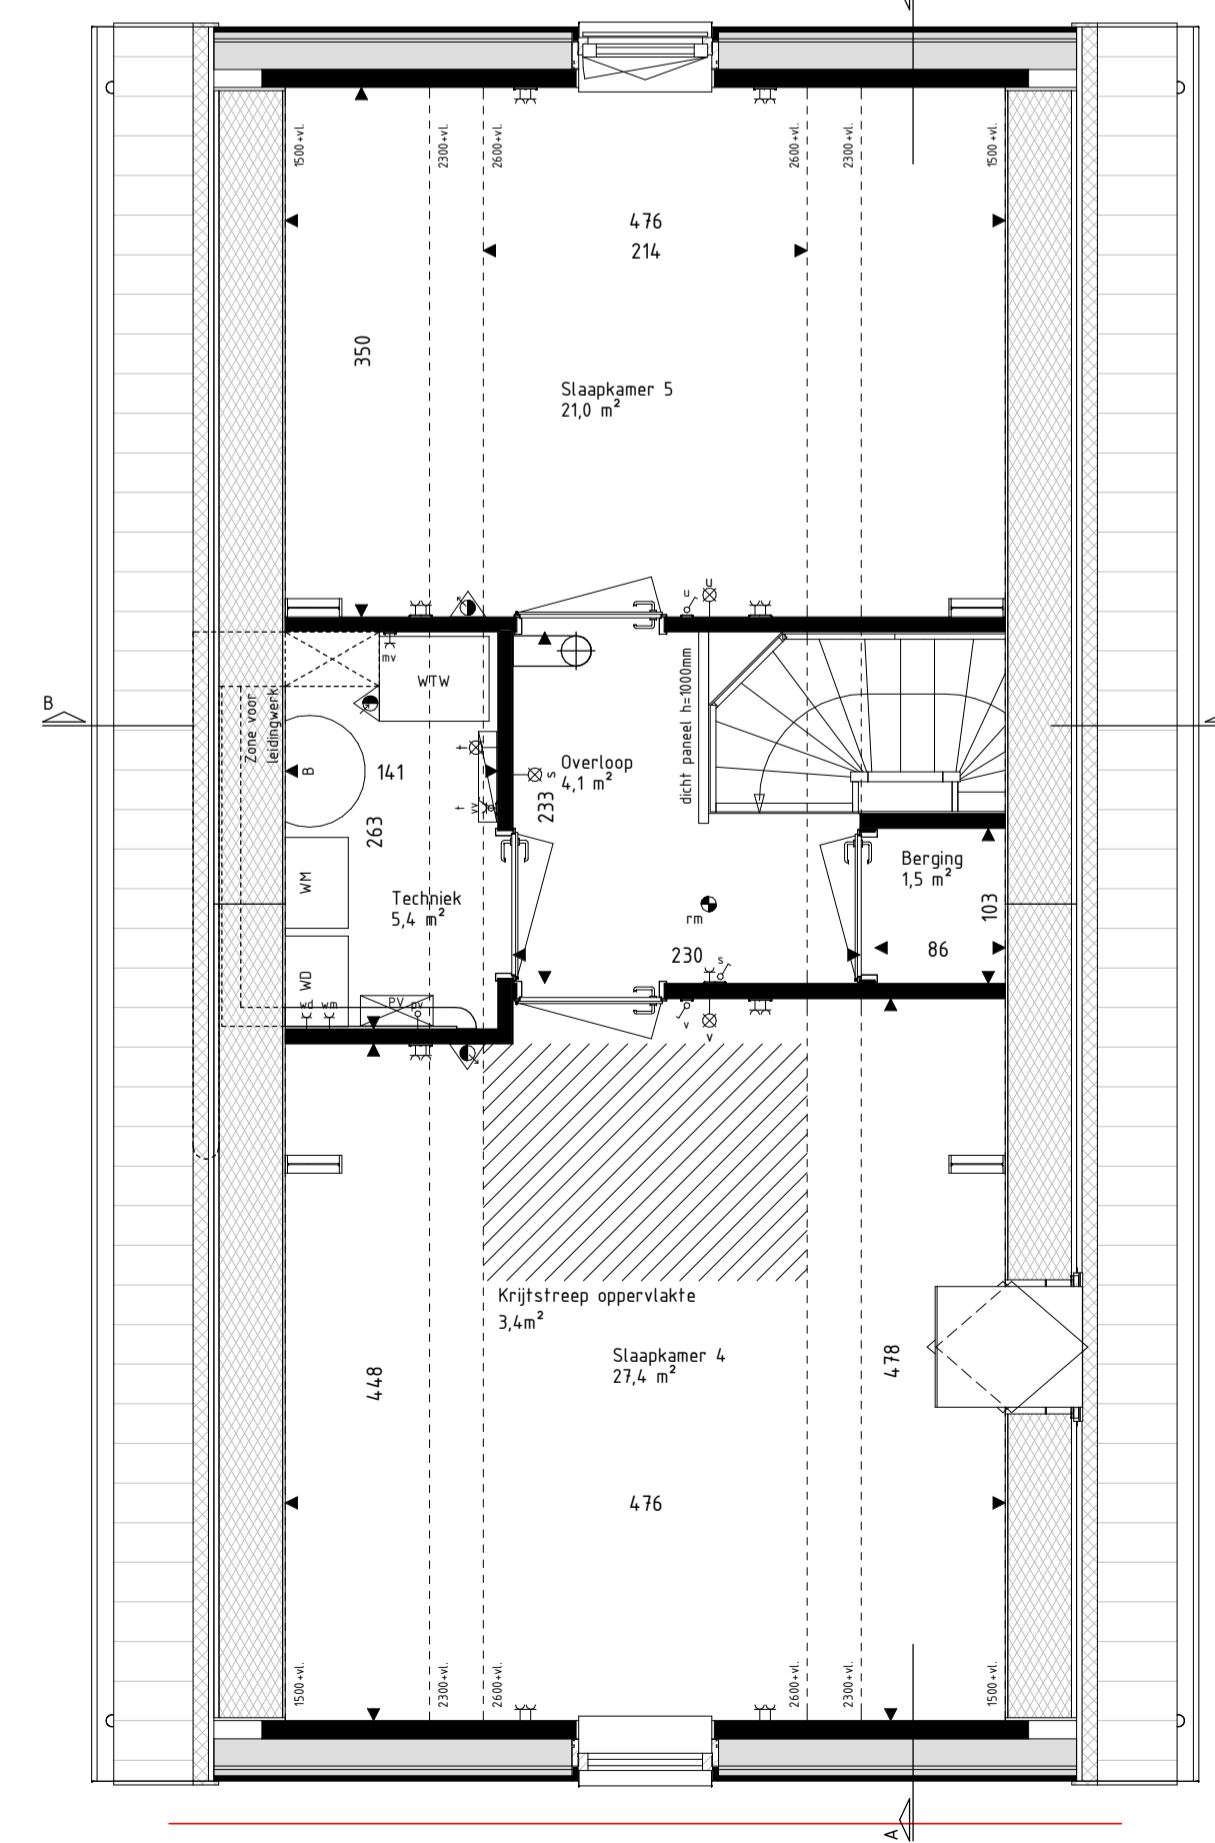

Tweede verdieping
schaal: 1 : 50

RENVOOI Materialen & arceringen:

Metselwerk A [VDS Parla, witte voeg, kleur ntb]	VG Veiligheidsglas [conform NEN2569 of NEN2008]
Metselwerk B [VDS extra, lichtgrijs voeg, kleur ntb]	Metselwerk B [staals verband metselwerk alle gevelpijlen en kozijnkaders]
Metselwerk C [VDS Nubia, grijze voeg, kleur ntb]	Gierzwaluwkast
Stucwerk [wit, RAL9010]	Vloermutskast
Stucwerk [grijs, RAL7047]	
Gevelbekleding [Hout Douglas, naturel]	
Gevelbekleding [Hout Douglas, gebrand]	
Dakpannen [kleur met engels, Wienerberger Actua L130]	

RENVOOI Symbolen:

bedraad aansluitpunt	bedraad aansluitpunt CO2 melders
buitenvoeler warmtepomp	bedraad aansluitpunt HV unit
bedraad aansluitpunt vfp tuRJK5	bedraad aansluitpunt thermostat
bedraad aansluitpunt vfp tuRJK5	wandcontactdoos perilex
inbedrade [steel] leiding	wandcontactdoos P44
inbedrade leiding fbr pv panelen	double wandcontactdoos opbouw verticaal
dinner	drukknop deurbel
enkeelpolige schakelaar	schel deurbel
serieschakelaar	wandlichtpunt binnen
trekschakelaar	wandlichtpunt buiten
wisselschakelaar	plafondlichtpunt
schakelaar zwenking	rookmelder
3-standen schakelaar	voervoerventilatie
wandcontactdoos geaard	afvoerventilatie
wandcontactdoos ongeaard	wand afvoerventilatie
buitenraan	wand afvoerventilatie
Verdeler vloerverwarming	Devormer PV-panelen
Radator	Slaten balk in het zicht
Krijgsteoppervlakte conform Bouwbesluitberekening	Geulstoblaasde gevel of dakvlak [vanaf 2e verdieping door uitgevoerd]

- De voor uw woning van toepassing zijnde symbolen zijn opgenomen in de plattegronden.
 - Alle wandcontactdozen en aansluitpunten op 300mm boven de vloer, tenzij anders aangegeven.
 - Alle schakelaars op 1500mm boven de vloer, tenzij anders aangegeven.
 - De exacte plaatsen en afmetingen van aansluitpunten, radiatoren, ventilatiekasten, schachten, dakuitmondingen en dergelijke zijn indicatief op de tekeningen aangegeven en worden door installateurs nader bepaald.
 - Aangegeven zijn ten indicatie.
 - Maatvoering in centimeters.
 - Alle op de tekening aangegeven maten zijn 'citra-maten'.
 - Na het aandroegen van water- en vliesdoveling (trappels, stucadoorwerk, etc.) zullen de netto bruikbare maten bij oplevering een aantal centimeters van de genoemde bruto maten kunnen afwijken.
 - Denden dienen na oplevering altijd het werk zelf in te meten.

hurks

3
BRAINWORKZ
CREATING SOLUTIONS

Project
179 won Blixembosch te Eindhoven
Fase 4

Omschrijving
Verkooptekening kavel 4
Type Fsp

Projectleider
M. Besters

Getekend
C. Waaijer

Opdrachtgever
Hurks B.V.
Pastoor Petersstraat 3
5612 WB Eindhoven

Architect
SVP Architectuur en stedenbouw
Het Zand 17
3811 GB Amersfoort

Wijzigingsdatum
200402-00

Bladnummer
VK-04

Formaat
A1+ (1200x594)
Schaal
Als aangegeven
Datum
15-03-2021
Versie

info@brainworkz.nl
www.brainworkz.nl

Tolgaarde 15
7642 EZ Wierden

Foto: J. van der Vliet