


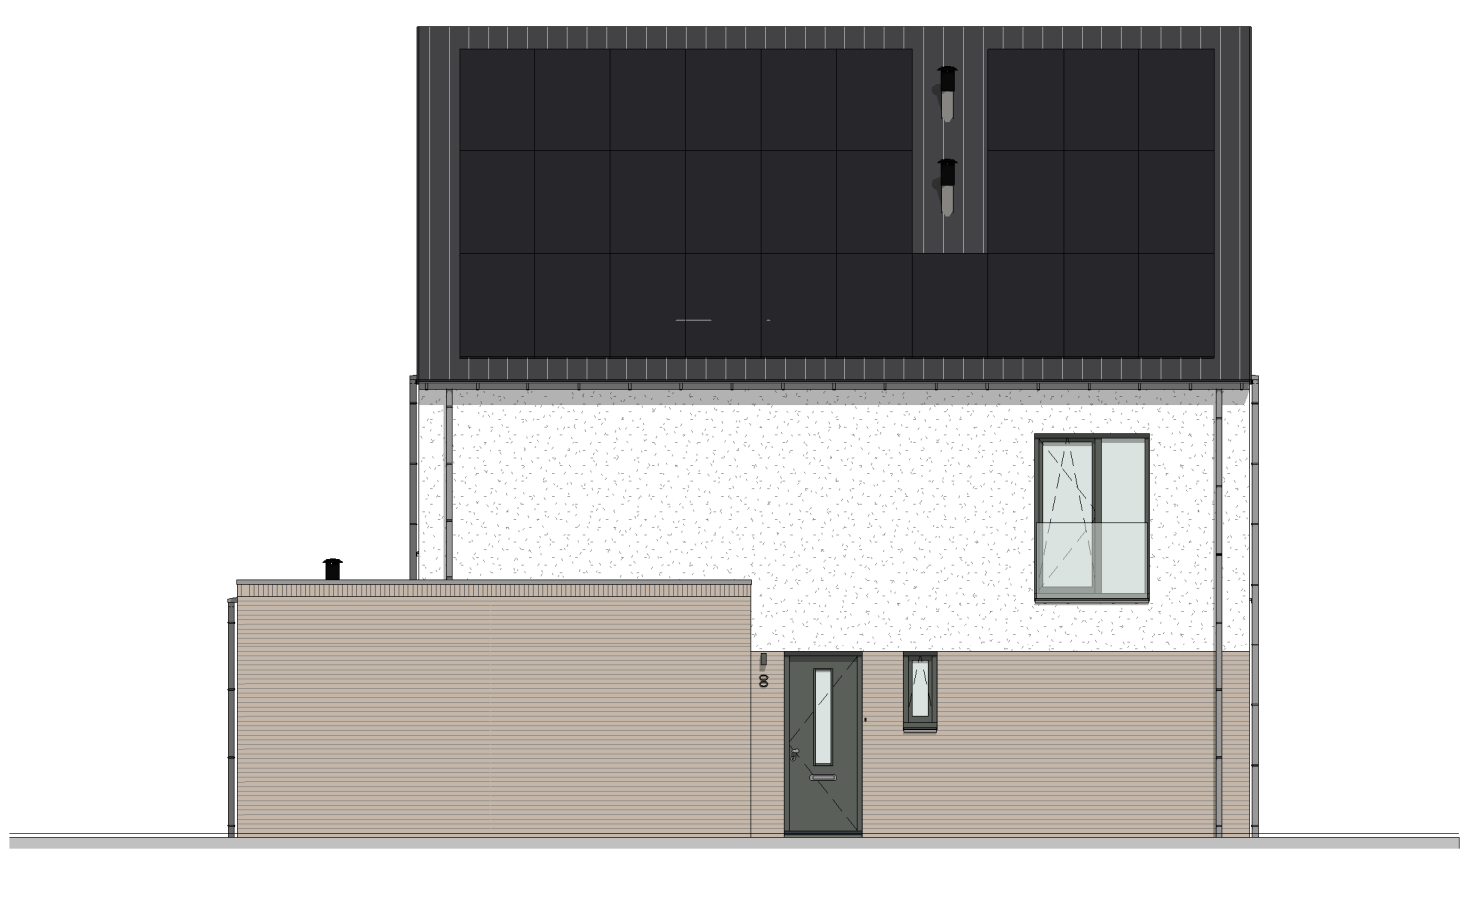


Voorgevel
schaal: 1 : 100




Linker zijgevel
schaal: 1 : 100




Achtergevel
schaal: 1 : 100

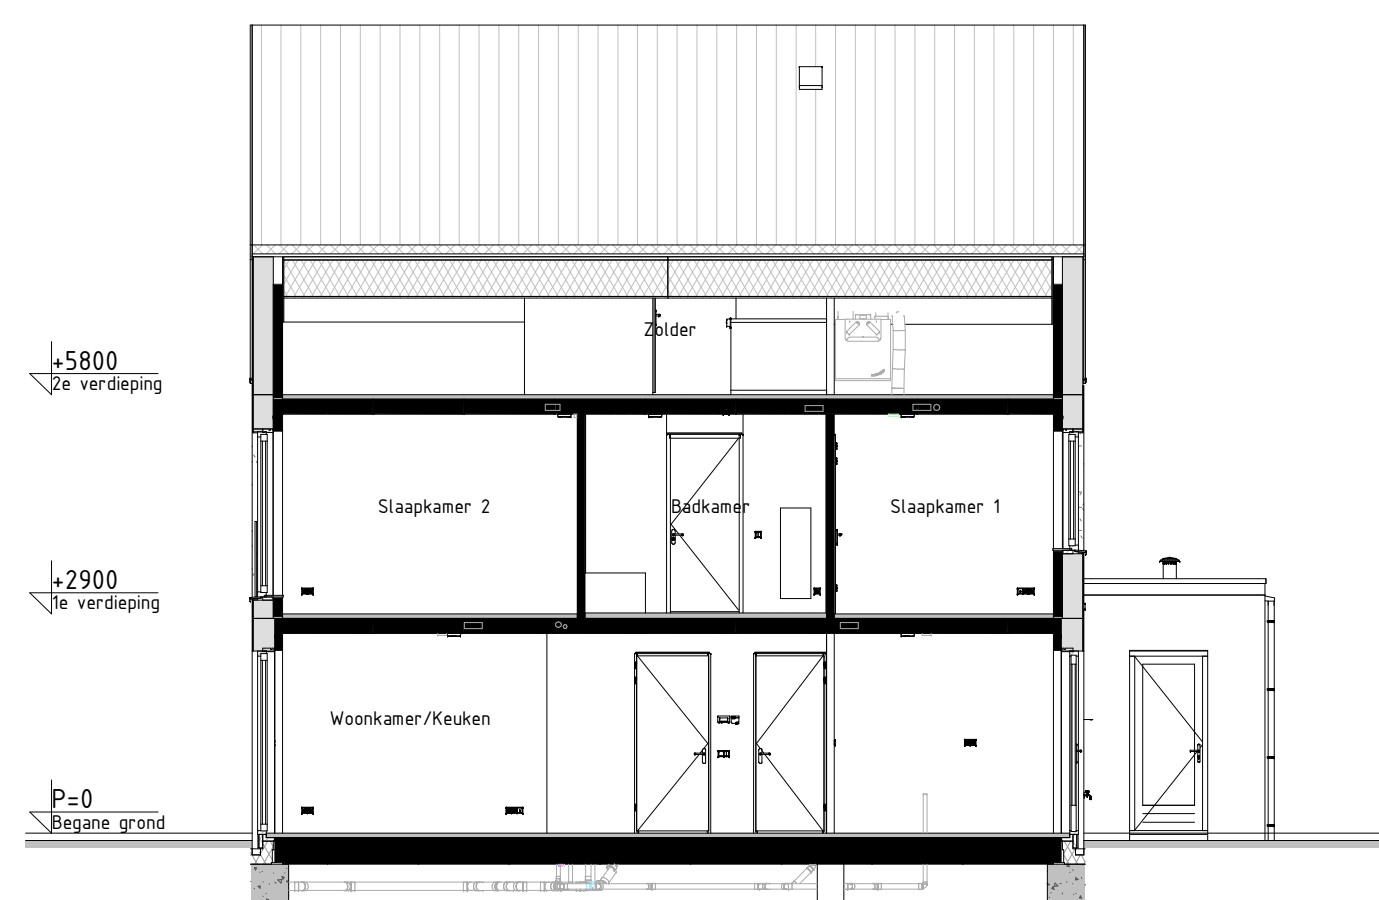


Doorsnede AA
schaal: 1 : 100

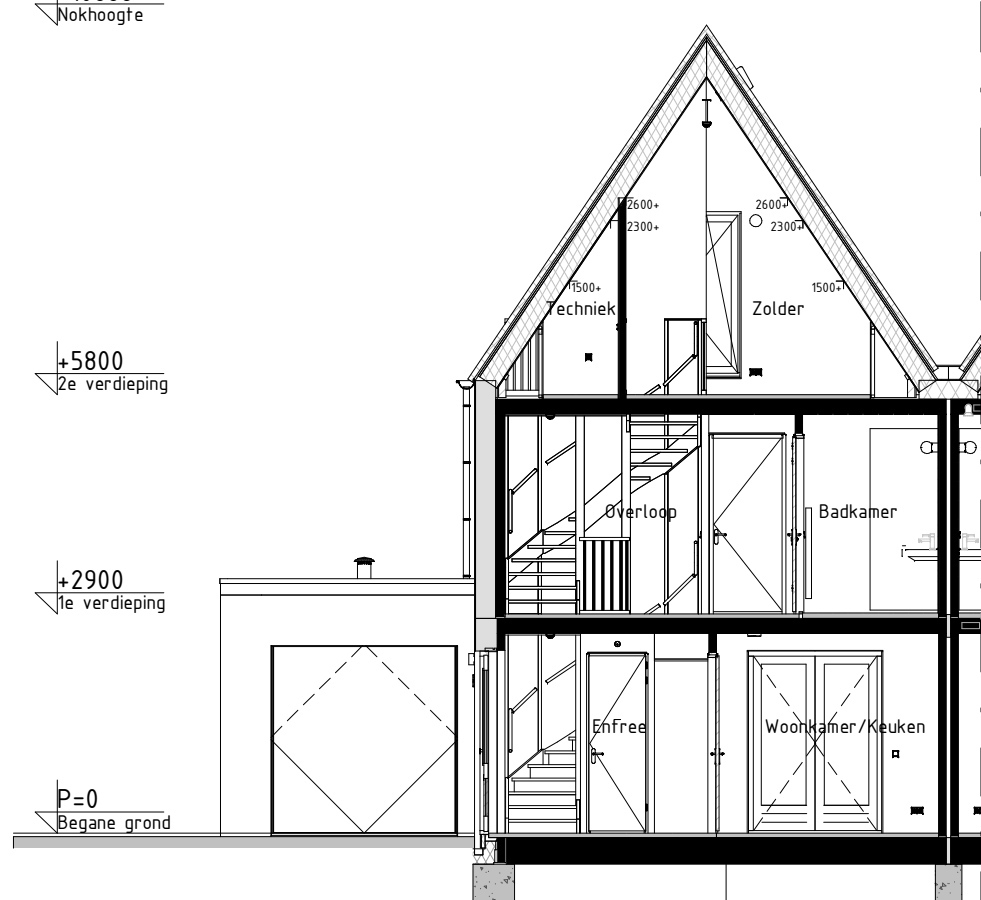


Doorsnede BB
schaal: 1 : 100

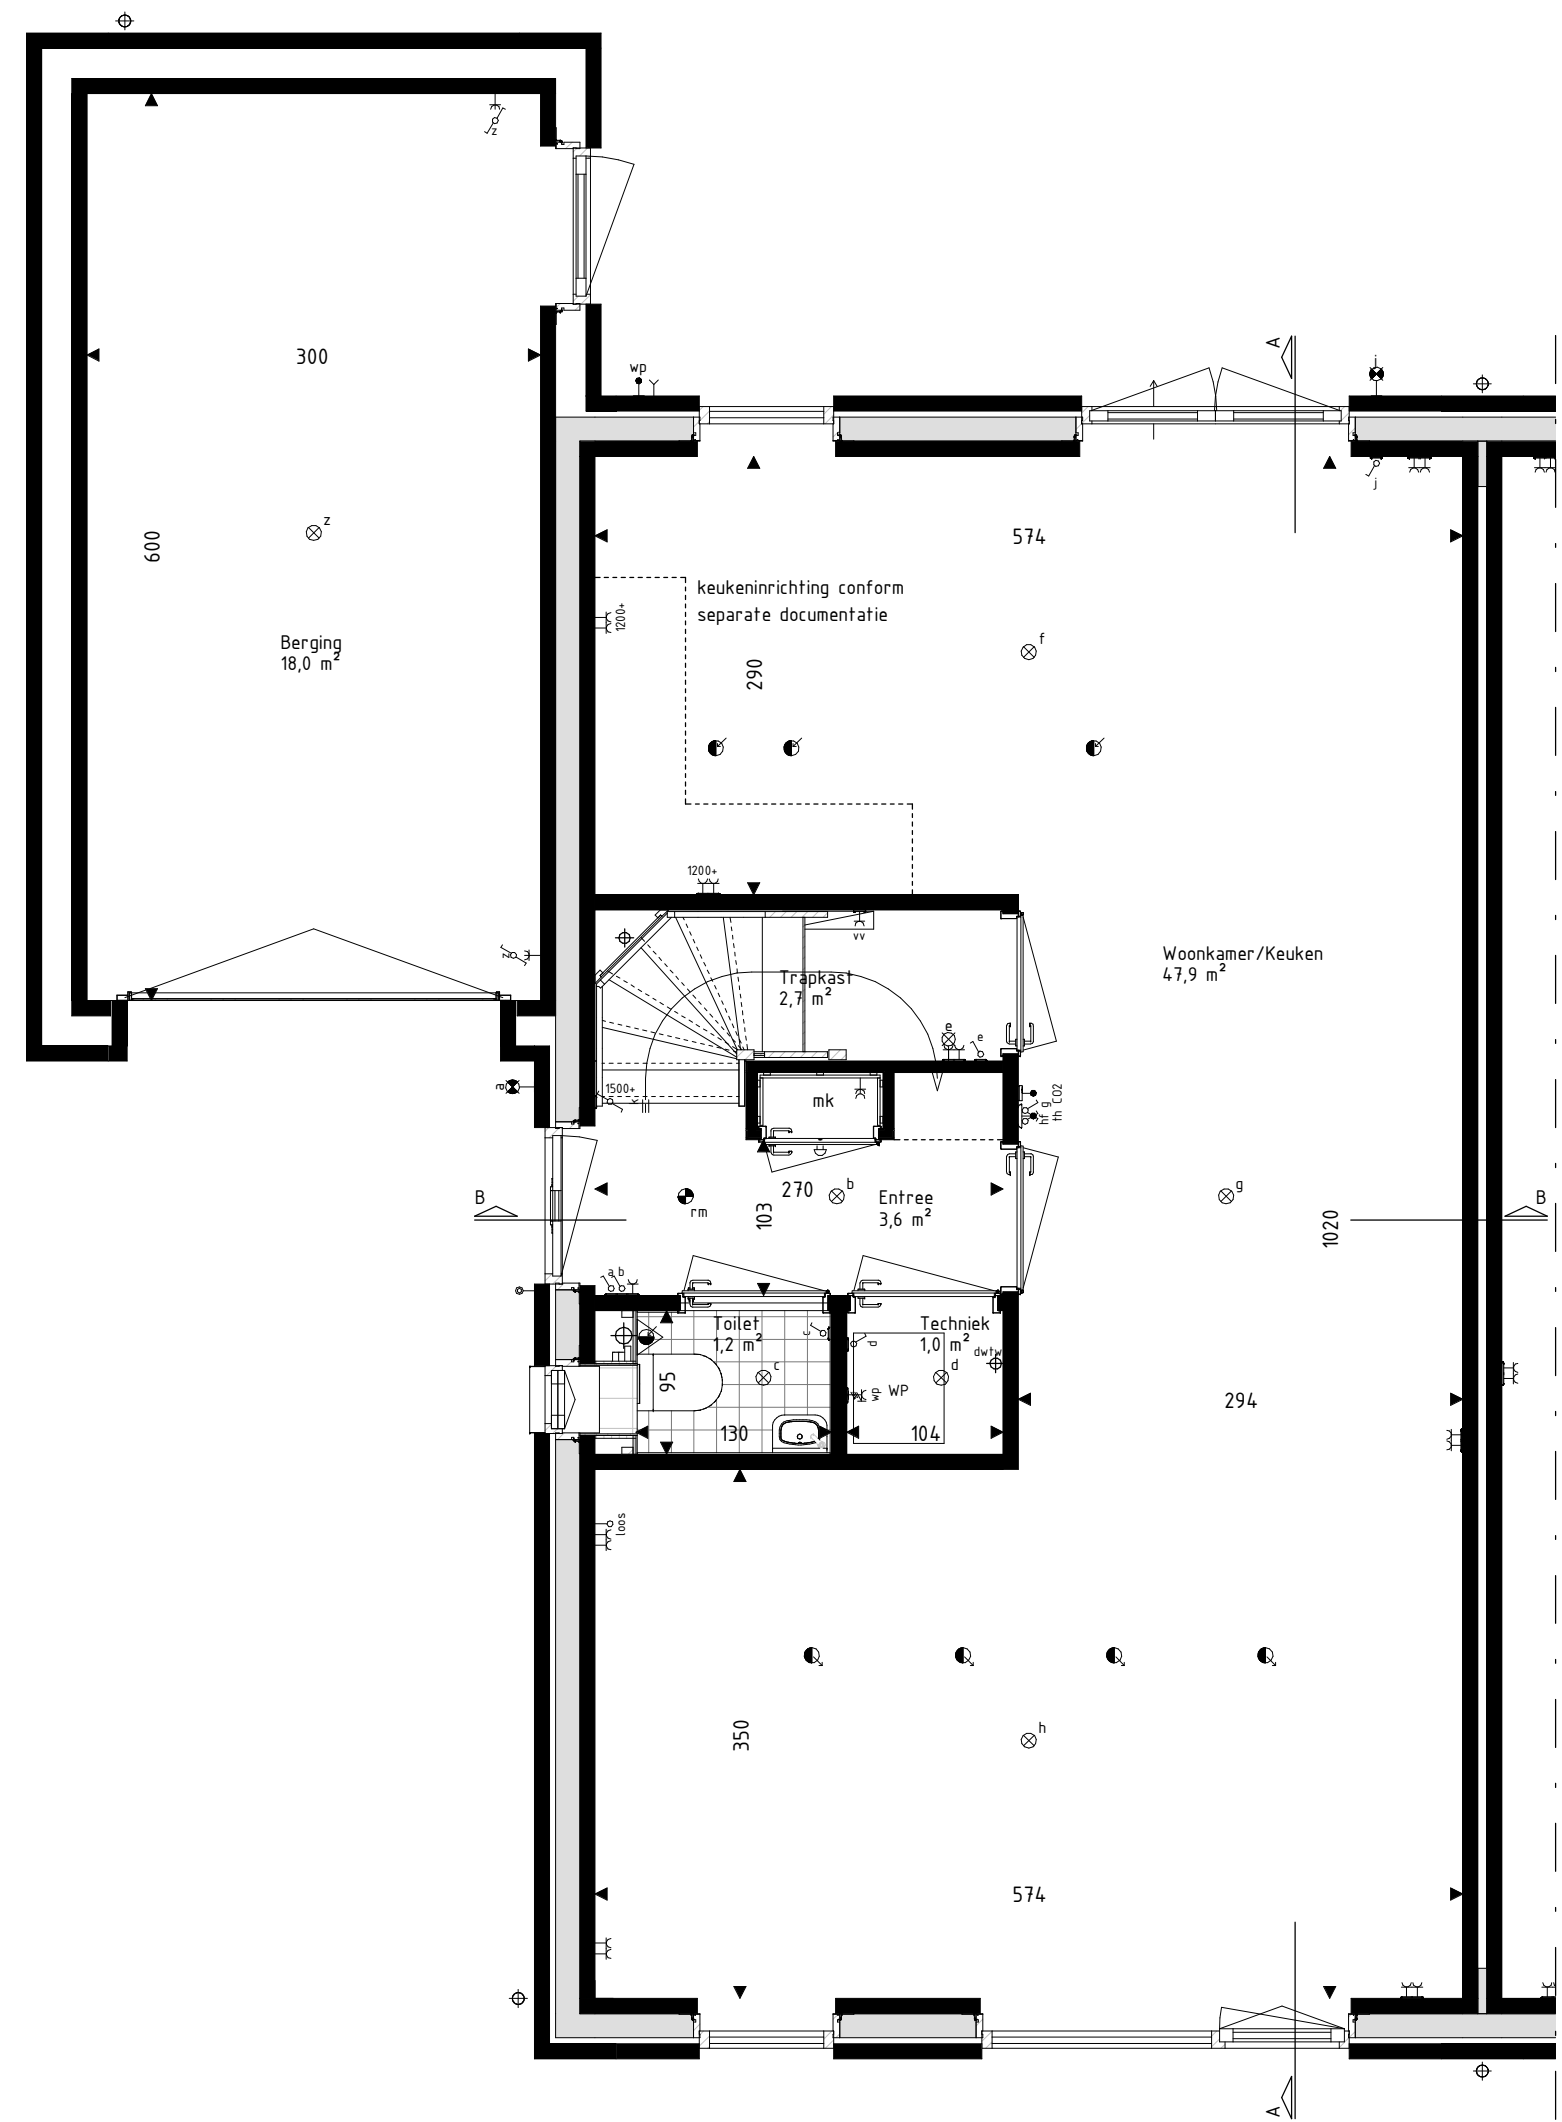

Begane grond
schaal: 1 : 50

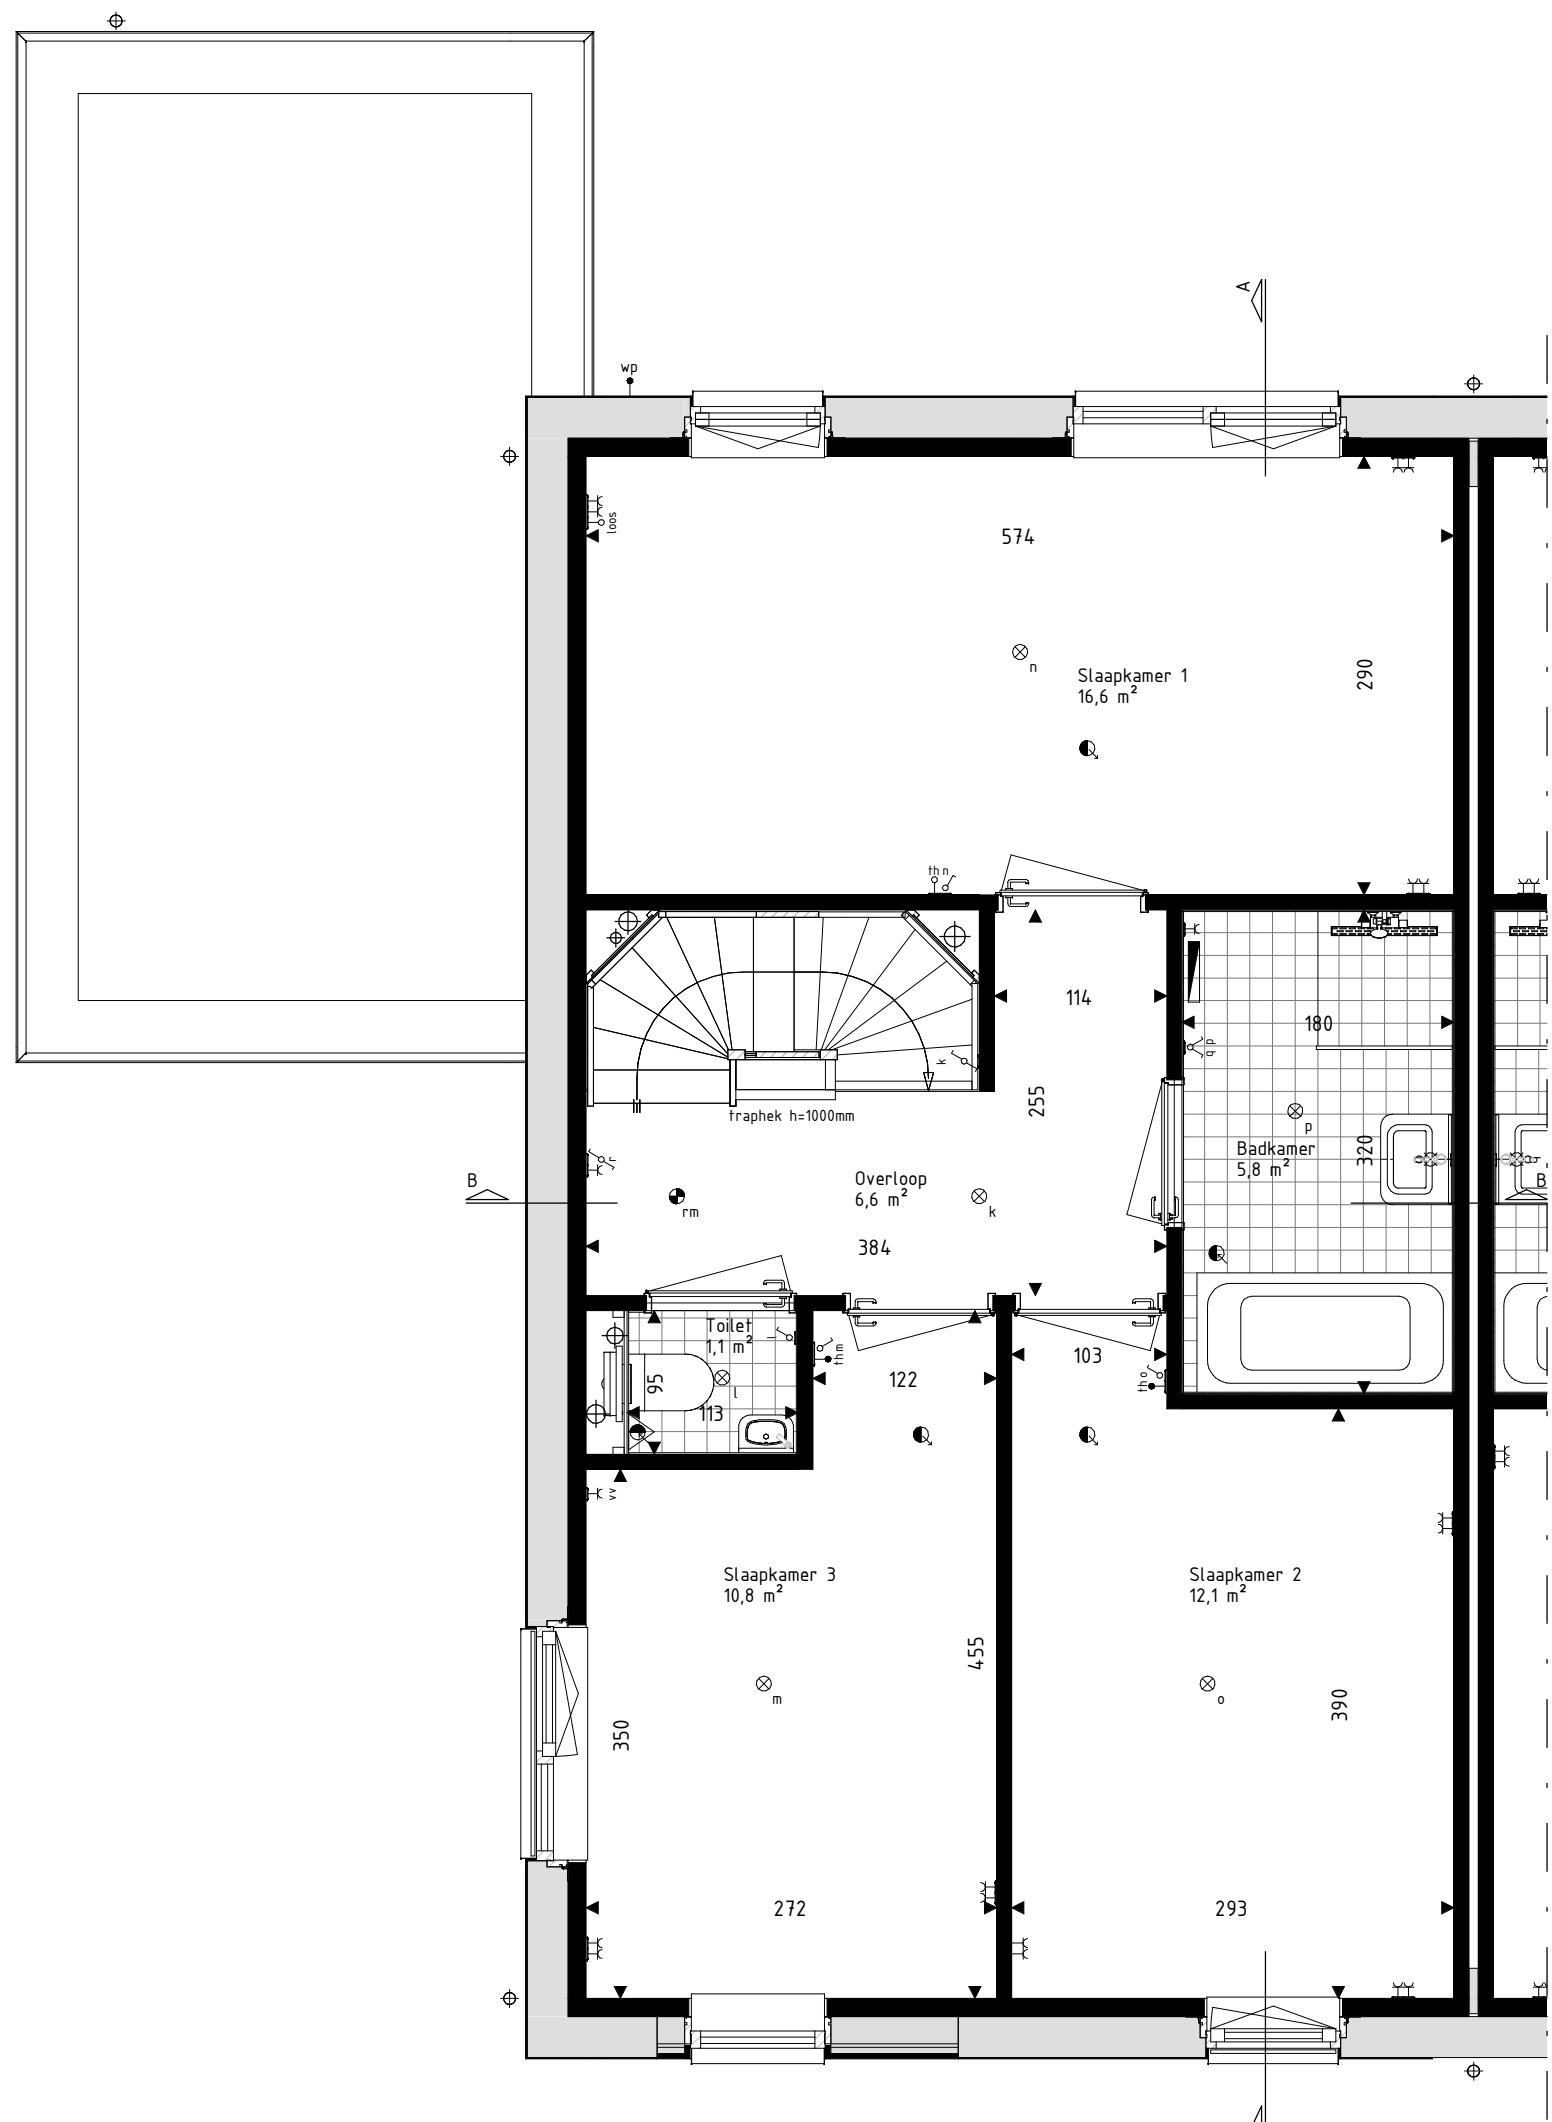

Eerste verdieping
schaal: 1 : 50

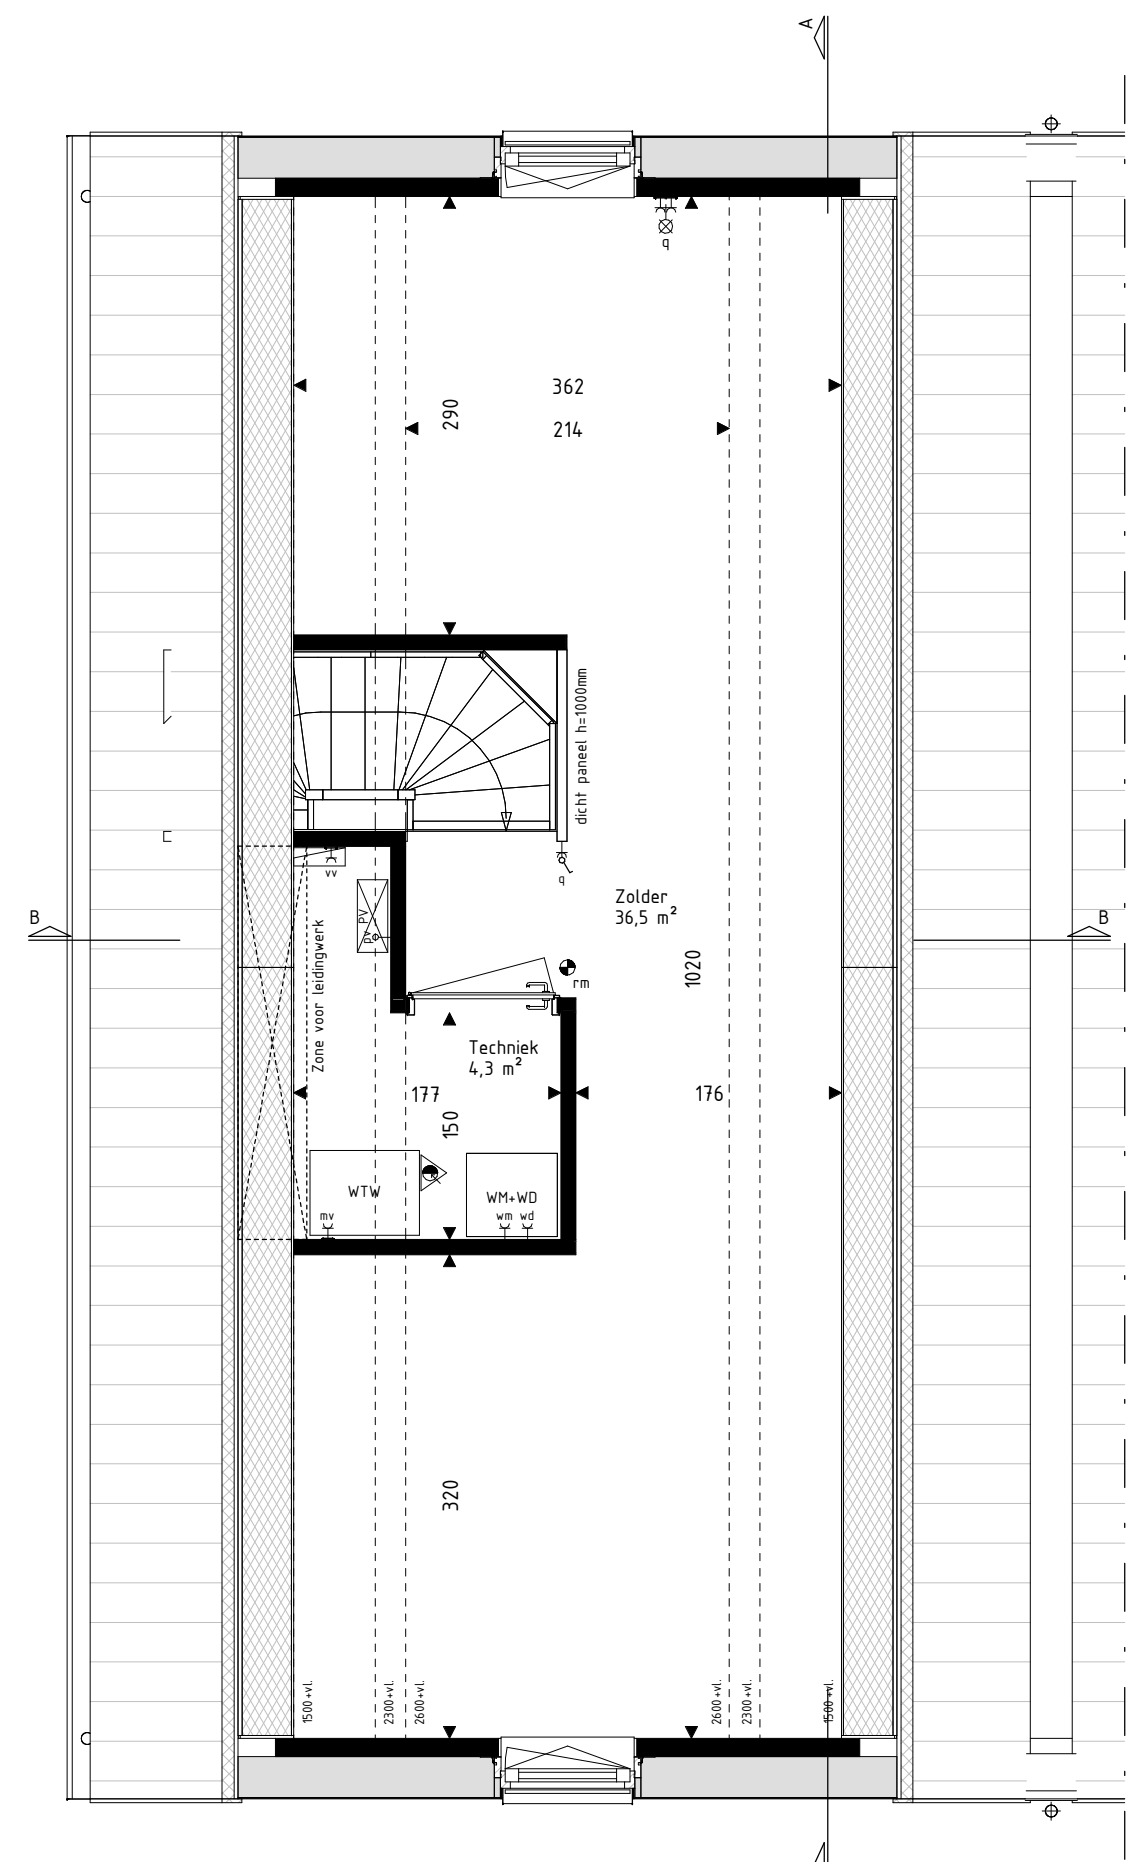

Tweede verdieping
schaal: 1 : 50

RENVOO! Materialen & arceringen:			
	Metselwerk A	[VDS Poria, witte voeg, kleur ntb]	VG Valtgheiliglas
	Metselwerk B	[VDS Astro, lichtgrijs voeg, kleur ntb]	[conform NEN3569 of NEN2608]
	Metselwerk C	[VDS Nubia, grijze voeg, kleur ntb]	Metselwerk B
	Stucwerk	[wit, RAL9010]	Vlaams verband metselwerk
	Stucwerk	[grijs, RAL1047]	[alle gevelpinten en kozijkaders]
	Gevelbekleding	[Hout Douglas, naturel]	
	Gevelbekleding	[Hout Douglas, gebrand]	
	Dakpannen	[kleur naar keuze, Wienerberger Actua L100]	
			Gierzuilwolkast
			Vloermusket

RENVOO! Symbolen:	
	bedraad aansluitpunt
	buitenverwarmer warmtepomp
	bedraad aansluitpunt ufp 2xRJA5
	bedraad aansluitpunt ufp 2xRJA5
	onbedraade (loze) leiding
	onbedraade leiding tbo pv panelen
	enkeelpijpe schakelaar
	serieschakelaar
	trekschakelaar
	schakelaar zonerings
	3-standen schakelaar
	wandcontactdoos geaard
	wandcontactdoos ongeaard
	buitenkraan
	Verdelers vloerverwarming
	Radiator
	Krijgsteoppervlakte conform Bouwbesluitberekening
	bedraad aansluitpunt CO2 melders
	bedraad aansluitpunt MV unit
	bedraad aansluitpunt thermostaat
	wandcontactdoos perilex
	wandcontactdoos P44
	dubbele wandcontactdoos opbouw verticaal
	drukknop deurbel
	schel deurbel
	wandlichtpunt binnen
	wandlichtpunt buiten
	plafondlichtpunt
	rookmelder
	toevoerverventil ventilatie
	afvoerventil ventilatie
	wand toevoerventil ventilatie
	wand afvoerventil ventilatie
	Devormer PV-panelen
	Stalen balk in het zicht
	Geluidsblase gevel of dakvlak
	[vanaf 2e verdieping door uitgevoerd]

- De voor uw woning van toepassing zijnde symbolen zijn opgenomen in de plattegronden.
- Alle wandcontactdozen en aansluitpunten op 300mm boven de vloer, tenzij anders aangegeven.
- Alle schakelaars op 1500mm boven de vloer, tenzij anders aangegeven.
- De exacte plaatsen en afmetingen van aansluitpunten, radiatoren, ventilatiehoofden, schachten, dakuitmondingen en dergelijke zijn indicatief op de tekeningen aangegeven en worden door installateurs nader bepaald.
- Aansluitingen zijn ter indicatie.
- Maafvoering in centimeters.
- Alle op de tekening aangegeven maten zijn 'circa-maten'.
- Na het aanbrengen van wand- en vloerverwarming (tepels, stucadoerwerk, etc.) zullen de netto bruikbare maten bij oplevering een aantal centimeters van de genoemde bruto maten kunnen afwijken.
- Derden dienen na oplevering altijd het werk zelf in te meten.



info@brainworkz.nl
www.brainworkz.nl
Tolgaarde 15
7642 EZ Wierden

Project 179 won Blixembosch te Eindhoven Fase 4		Formaat A1+ (1200x594) Schaal Als aangegeven Datum 15-03-2021 Versie
Omschrijving Verkoopoptekening kavel 21 Type D1		Wijzigingsdatum
Projectleider M. Besters	Getekend C. Waaijer	
Opdrachtgever Hurks B.V. Pastoor Petersstraat 3 5612 WB Eindhoven	Architect SVP Architectuur en stedenbouw Het Zand 17 3811 GB Amersfoort	Projectnummer 200402-00 Bladnummer VK-21