



Begane grond
schaal: 1 : 50

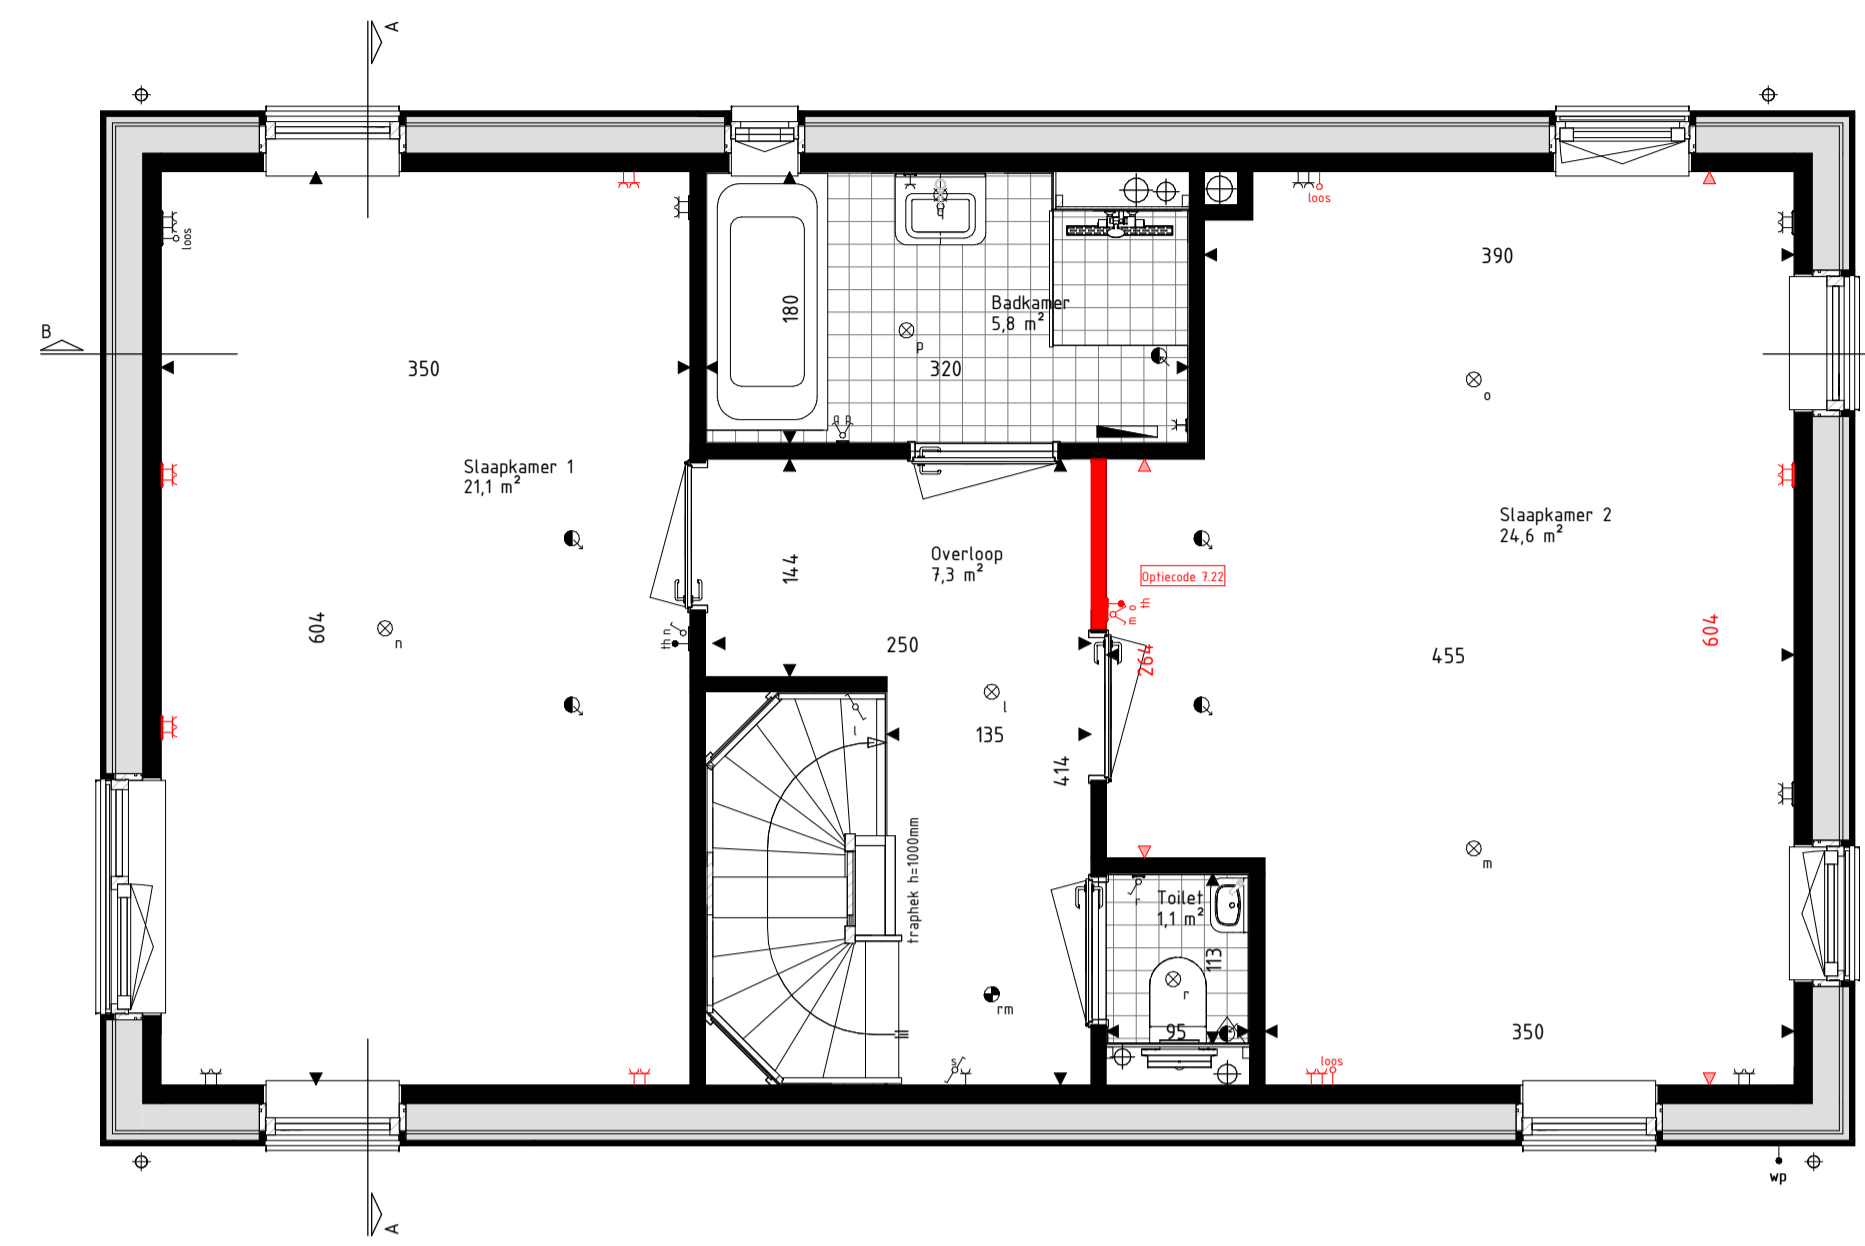

Eerste verdieping
schaal: 1 : 50

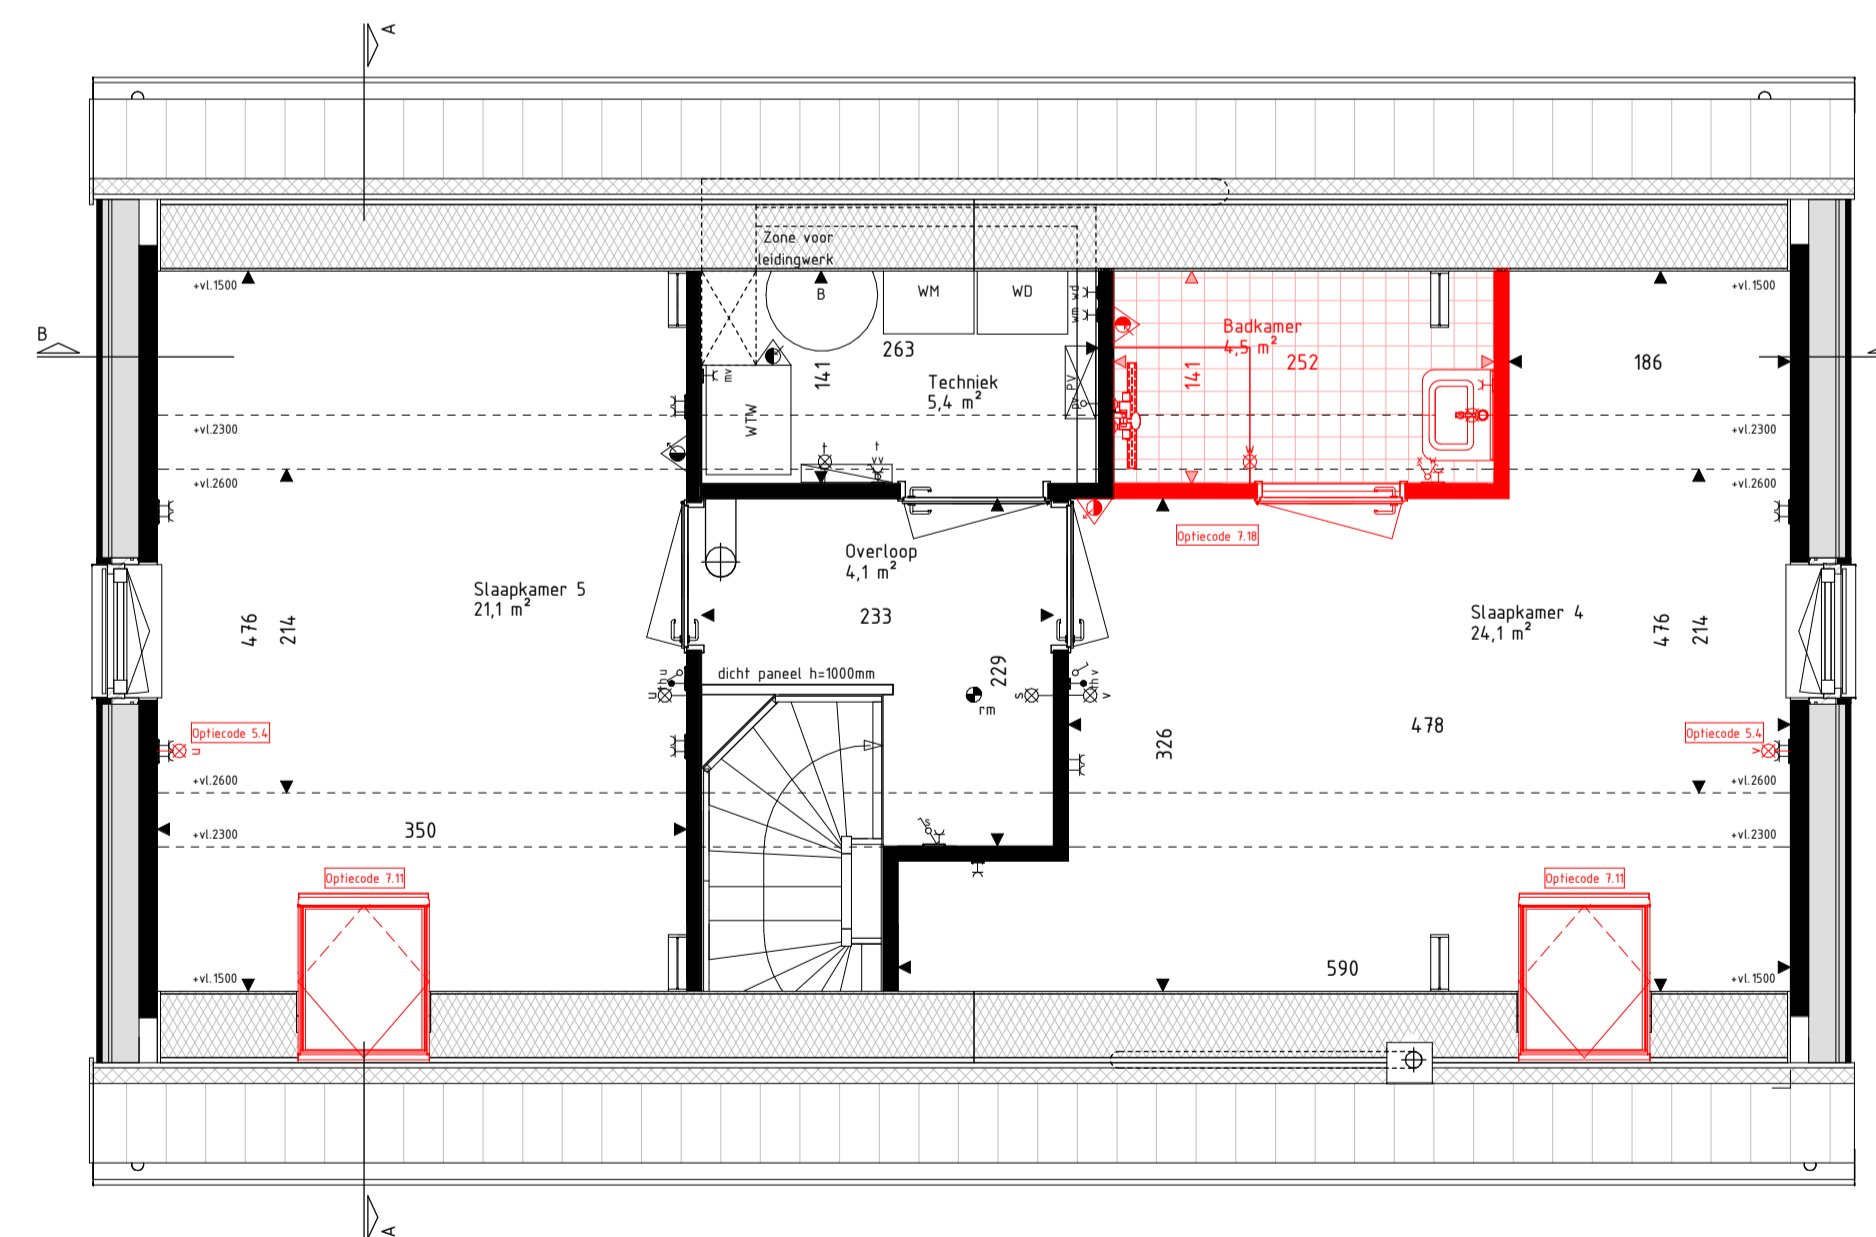

Tweede verdieping
schaal: 1 : 50

RENVOOI Materialen & arceringen:

[Symbol]	Metselwerk A [VDS Perla, witte voeg, kleur ntb.]	VG	Veiligheidsglas (conform NEN3569 of NEN2608)
[Symbol]	Metselwerk B [VDS Anfro, lichtgrijze voeg, kleur ntb.]		Metselwerk B
[Symbol]	Metselwerk C [VDS Nubia, grijze voeg, kleur ntb.]		Vlaams verband metselwerk (alle gevelplinten en kozijnkaders)
[Symbol]	Stucwerk [wit, RAL9010]		
[Symbol]	Stucwerk [grijs, RAL 7043]		
[Symbol]	Gevelbekleding [Hout Douglas, naturel]		
[Symbol]	Gevelbekleding [Hout Douglas, gebrand]		
[Symbol]	Dakpannen [Leikleur mat engobe, Wienerberger Actua LT10]		

RENVOOI Symbolen:

[Symbol]	bedraad aansluitpunt	[Symbol]	bedraad aansluitpunt CO2 melder
[Symbol]	buitenvoeler warmtepomp	[Symbol]	bedraad aansluitpunt MV unit
[Symbol]	bedraad aansluitpunt utp t4RJ45	[Symbol]	bedraad aansluitpunt thermostaat
[Symbol]	bedraad aansluitpunt utp Z4RJ45	[Symbol]	wandcontactdoos perilex
[Symbol]	onbedraade (loze) leiding	[Symbol]	wandcontactdoos IP44
[Symbol]	onbedraade leiding t4 pv panelen	[Symbol]	dubbele wandcontactdoos opbouw verticaal
[Symbol]	dimmer	[Symbol]	drukknop deurbel
[Symbol]	enkelpolige schakelaar	[Symbol]	schel deurbel
[Symbol]	serieschakelaar	[Symbol]	wandlichtpunt binnen
[Symbol]	trekschakelaar	[Symbol]	wandlichtpunt buiten
[Symbol]	wisselschakelaar	[Symbol]	plafondlichtpunt
[Symbol]	schakelaar zonerwing	[Symbol]	rookmelder
[Symbol]	3-standen schakelaar	[Symbol]	toevoerventiel ventilatie
[Symbol]	wandcontactdoos geard	[Symbol]	afvoerventiel ventilatie
[Symbol]	wandcontactdoos ongeard	[Symbol]	wand toevoerventiel ventilatie
[Symbol]	buitenkraan	[Symbol]	wand afvoerventiel ventilatie
[Symbol]	Verdeler vloerverwarming	[Symbol]	Overvormer PV-panelen
[Symbol]	Radiator	[Symbol]	Stalen balk in het zicht
[Symbol]	Krijtsteoppervlakte conform Bouwbesluitberekening	[Symbol]	Geluidsbelaste gevel of dakvlak (vanaf 2e verdieping doof uitgevoerd)

- De voor uw woning van toepassing zijnde symbolen zijn opgenomen in de plattegronden.
- Alle wandcontactdozen en aansluitpunten op 300mm boven de vloer, tenzij anders aangegeven.
- Alle schakelaars op 1050mm boven de vloer, tenzij anders aangegeven.
- De exacte plaatsen en afmetingen van aansluitpunten, radiatoren, ventilatieroosters, schachten, dakuitmondingen en dergelijke zijn indicatief op de tekeningen aangegeven en worden door installateurs nader bepaald.
- Arceringen zijn ter indicatie.
- Houtvoering in centimeters.
- Alle op de tekening aangegeven maten zijn 'circa-maten'.
- Na het aanbrengen van wand- en vloerafwerking (tegels, stucadoorswerk, etc.) zullen de netto bruikbare maten bij oplevering een aantal centimeters van de genoemde bruto maten kunnen afwijken.
- Derden dienen na oplevering altijd het werk zelf in te meten.



info@brainworkz.nl
www.brainworkz.nl
Tolgaarde 15
7642 EZ Wierden

Project
179 won Blixembosch te Eindhoven
Fase 5

Omschrijving
Verkoopoptietekening type G gespiegeld
Type Gsp

Projectleider
M. Besters
Opdrachtgever
Hurks B.V.
Pastoor Petersstraat 3
5612 WB Eindhoven

Getekend
C. Waaijer
Architect
SVP Architectuur en stedenbouw
Het Zand 17
3811 GB Amersfoort

Formaat
A1
Schaal
Als aangegeven
Datum
22-06-2021
Versie
Wijzigingsdatum
Projectnummer
200402-00
Bladnummer
VKO-16

Deze tekening is eigendom van Brainworkz en mag zonder onze toestemming niet worden gepubliceerd, verspreid of anderszins openbaar gemaakt. Het gebruik van deze tekening voor andere doeleinden is niet toegestaan. Brainworkz aanvaardt geen aansprakelijkheid voor schade van welke aard ook voortvloeiende uit het gebruik van deze tekening.