


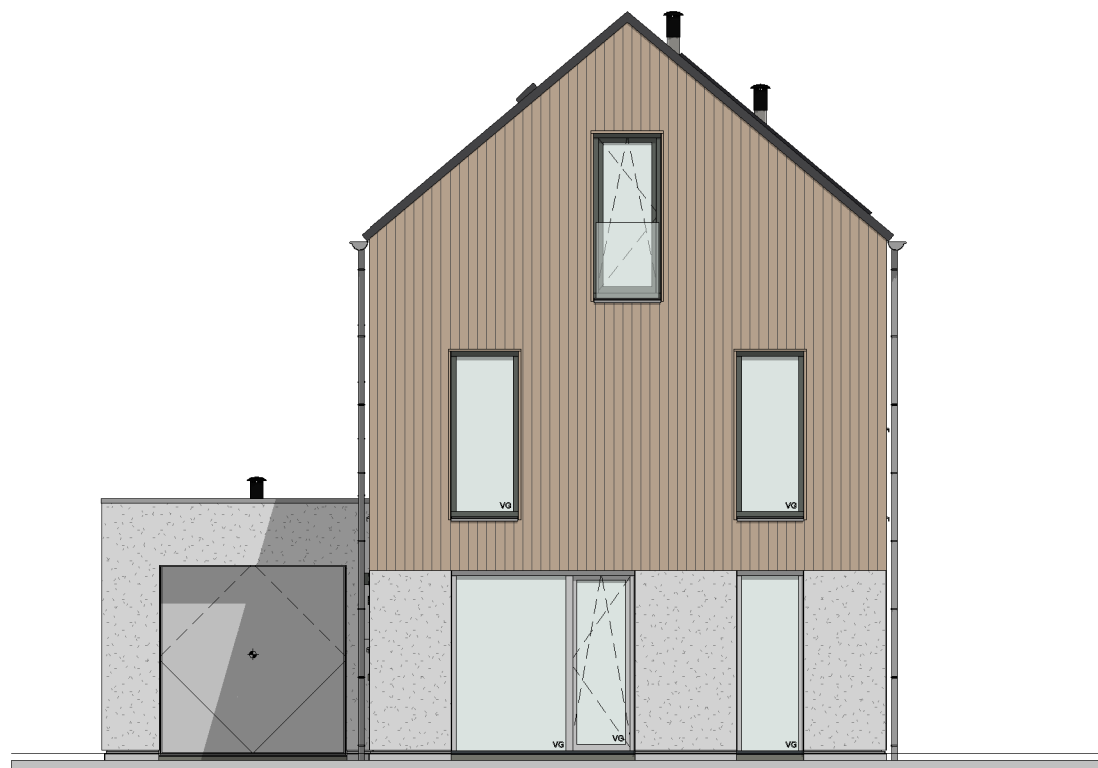

Voorgevel

schaal: 1 : 100



Rechter zijgevel

schaal: 1 : 100




Achtergevel

schaal: 1 : 100




Linker zijgevel

schaal: 1 : 100

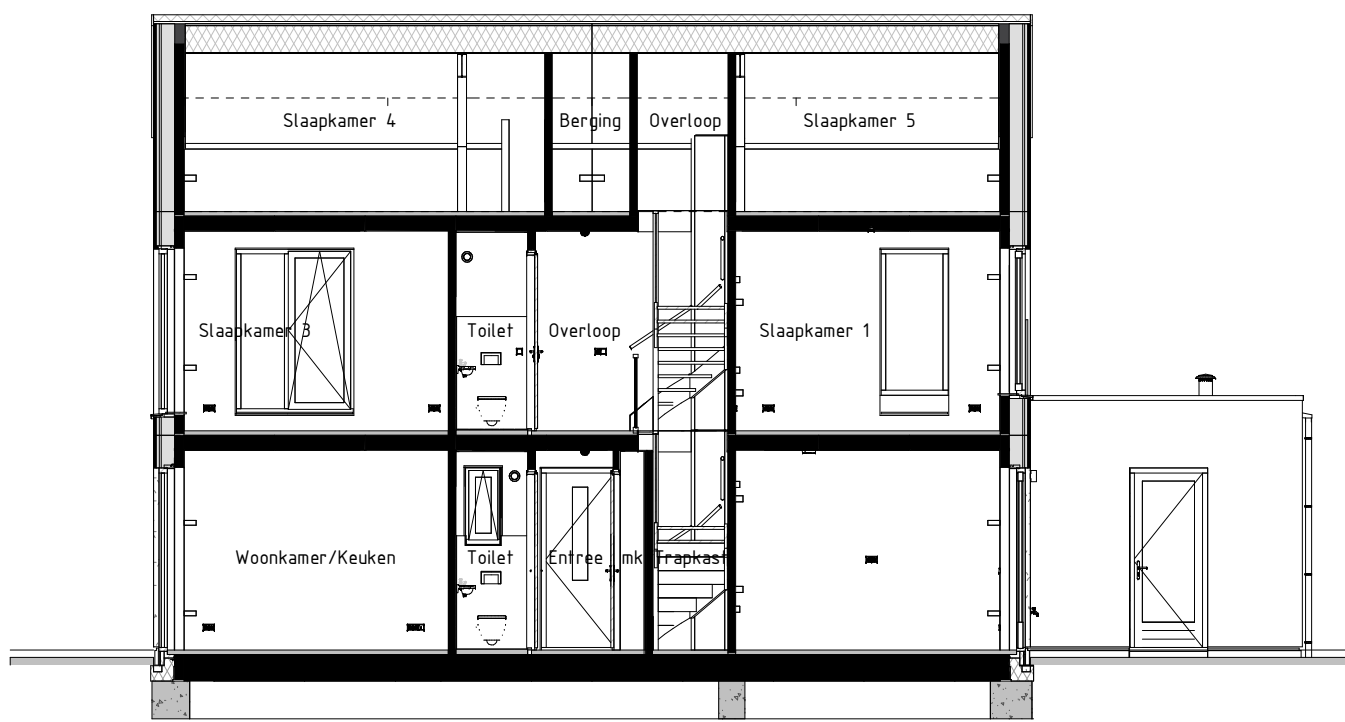


Doorsnede AA

schaal: 1 : 100

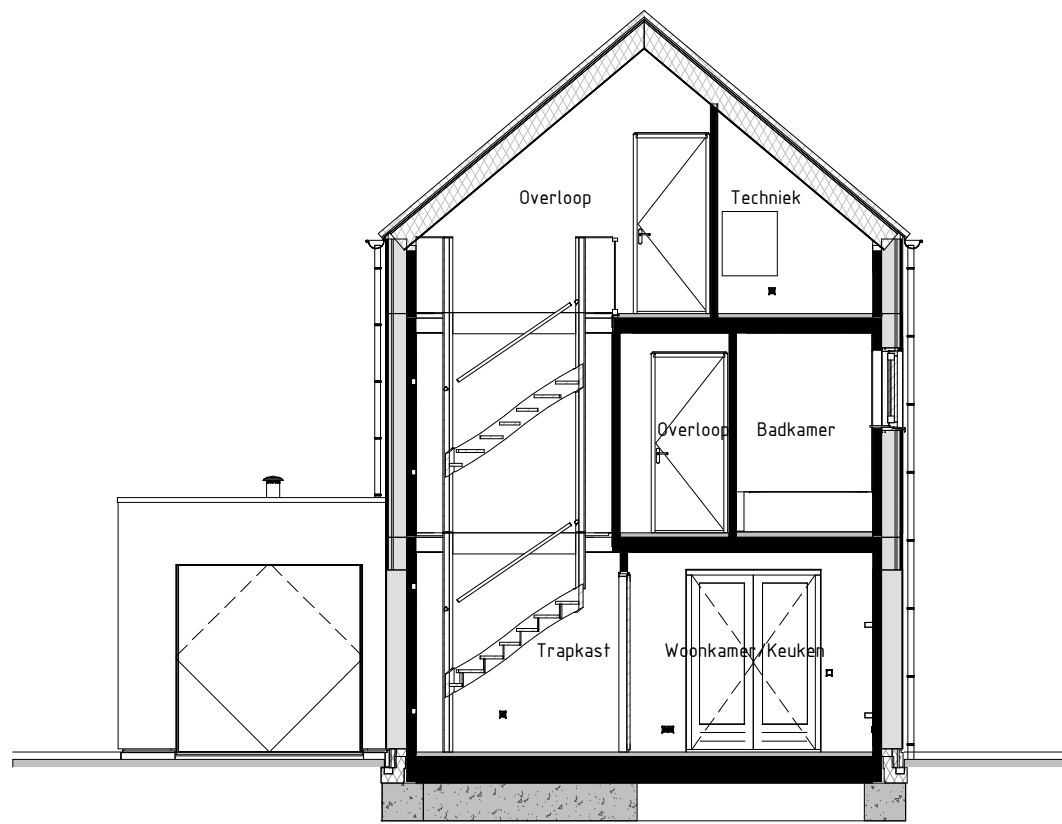


Doorsnede BB

schaal: 1 : 100

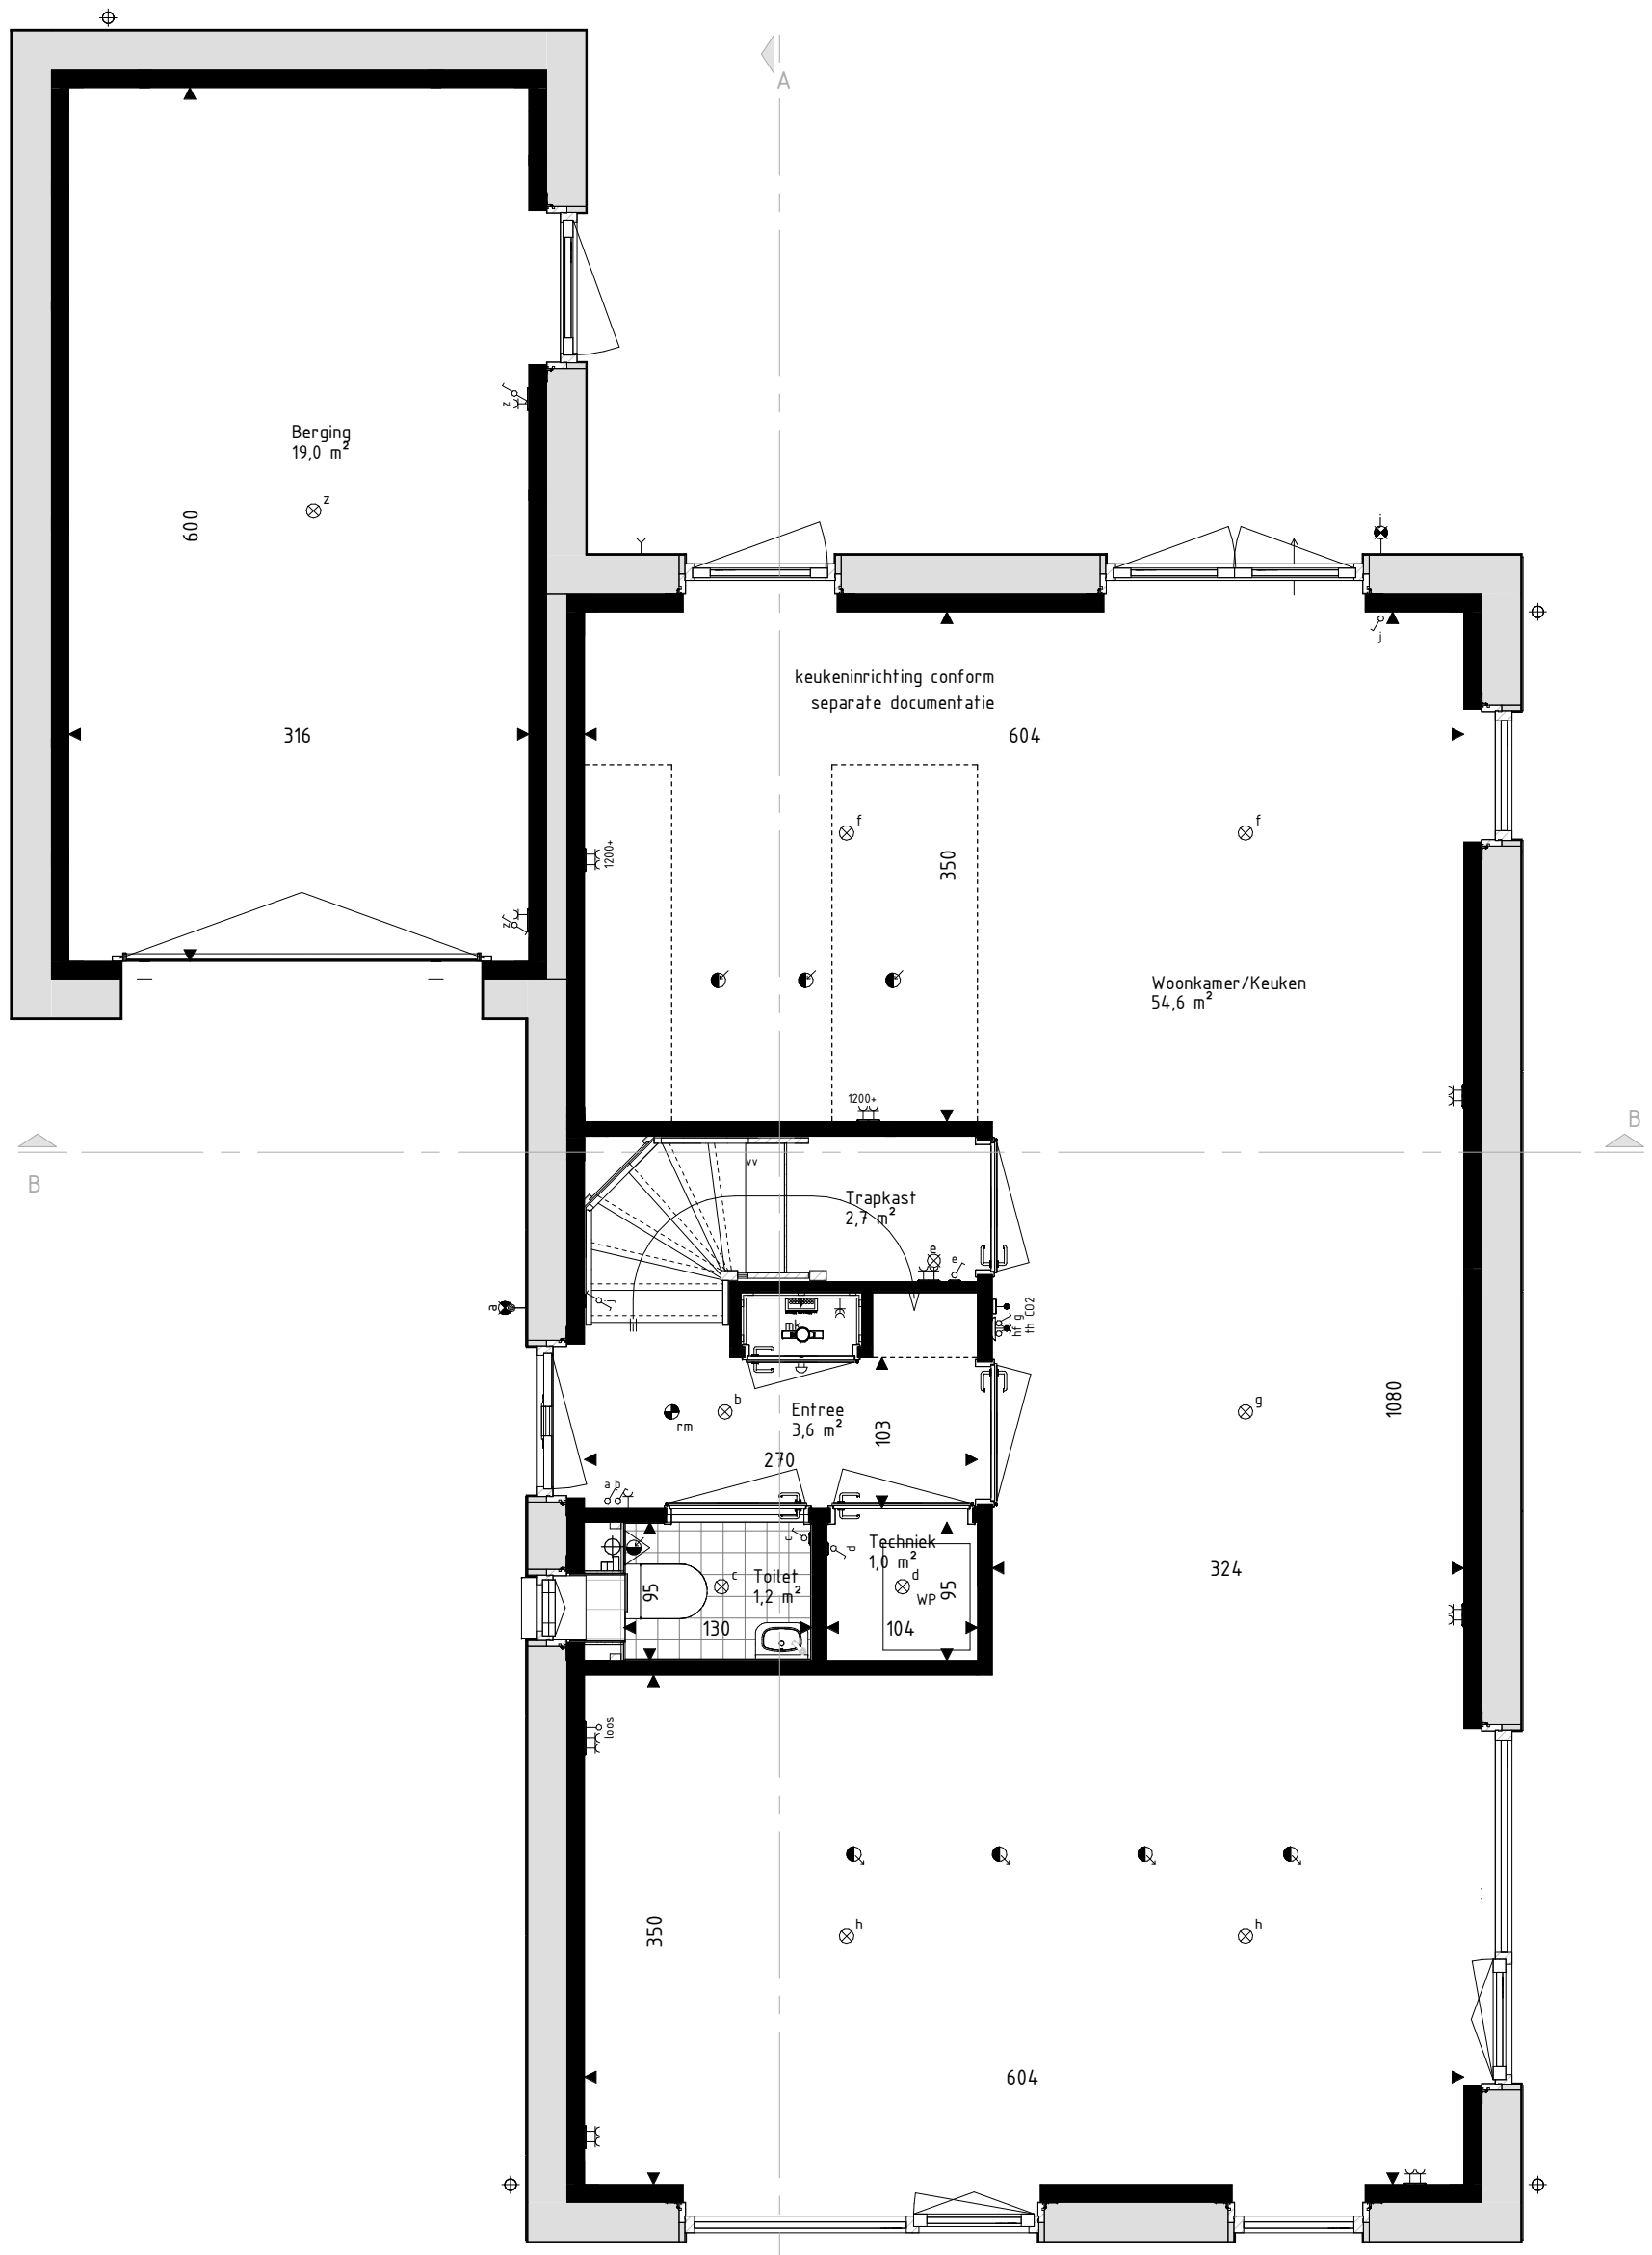


Begane grond

schaal: 1 : 50

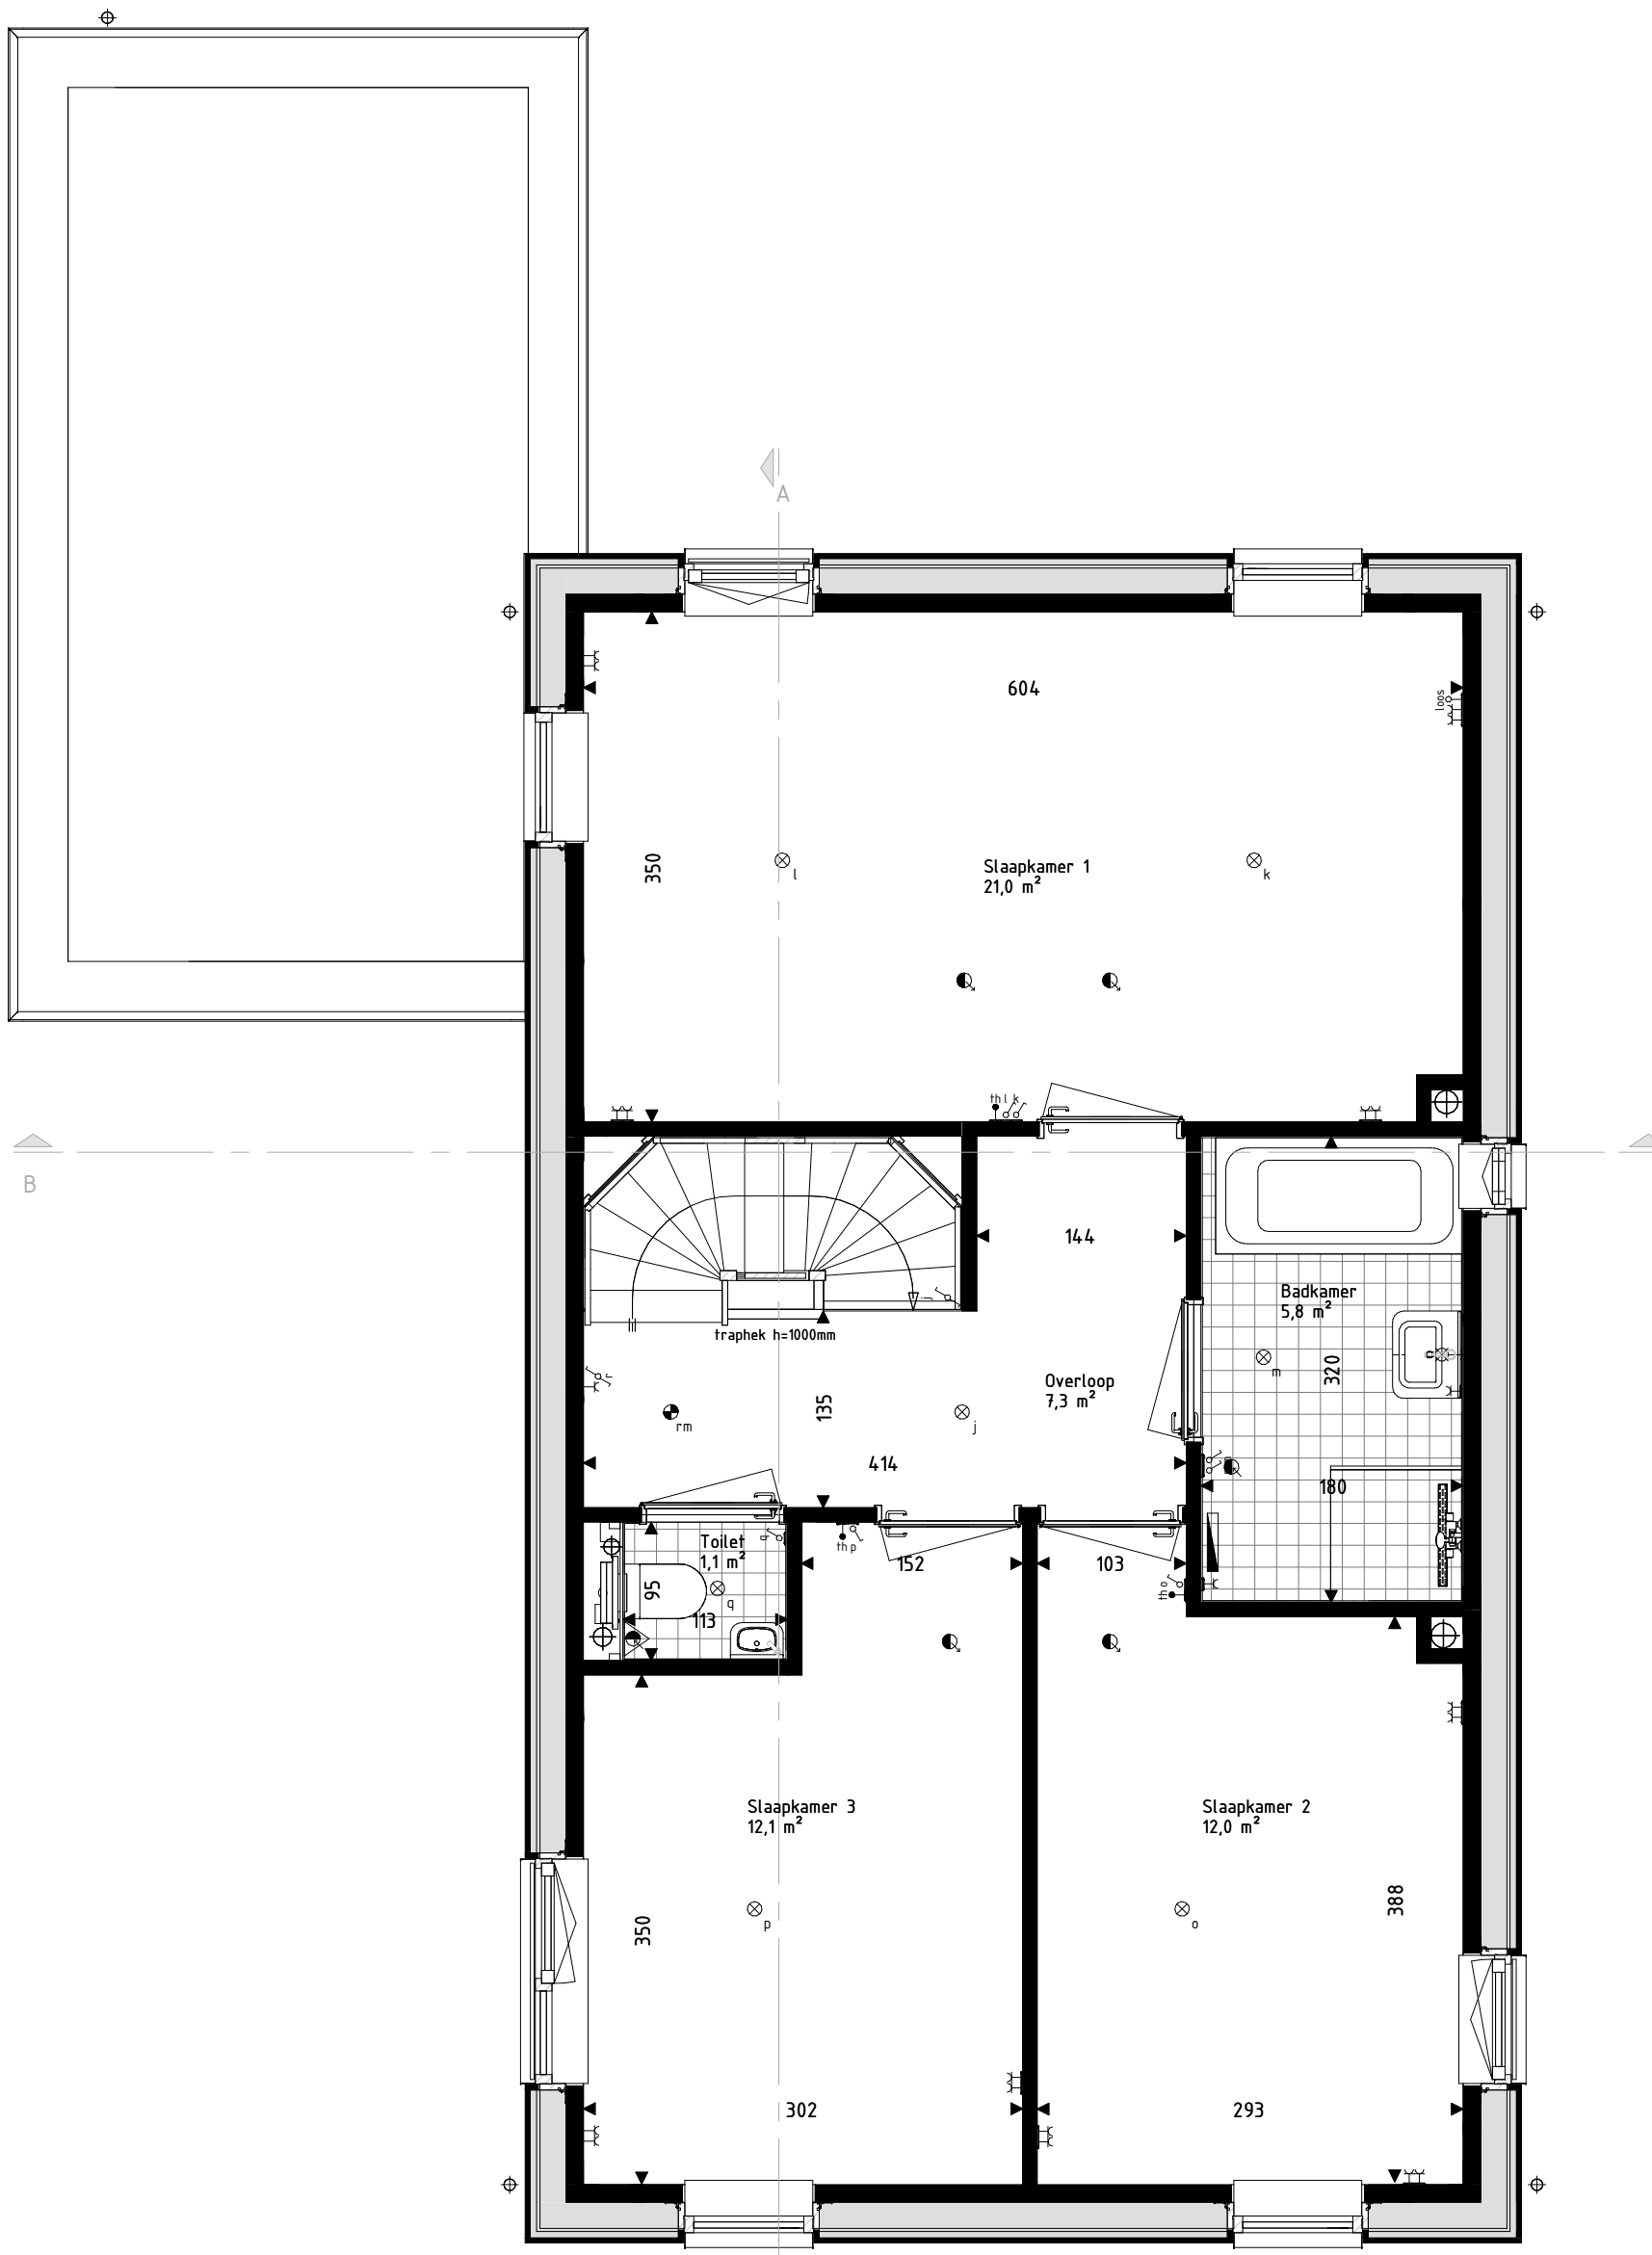

Eerste verdieping

schaal: 1 : 50

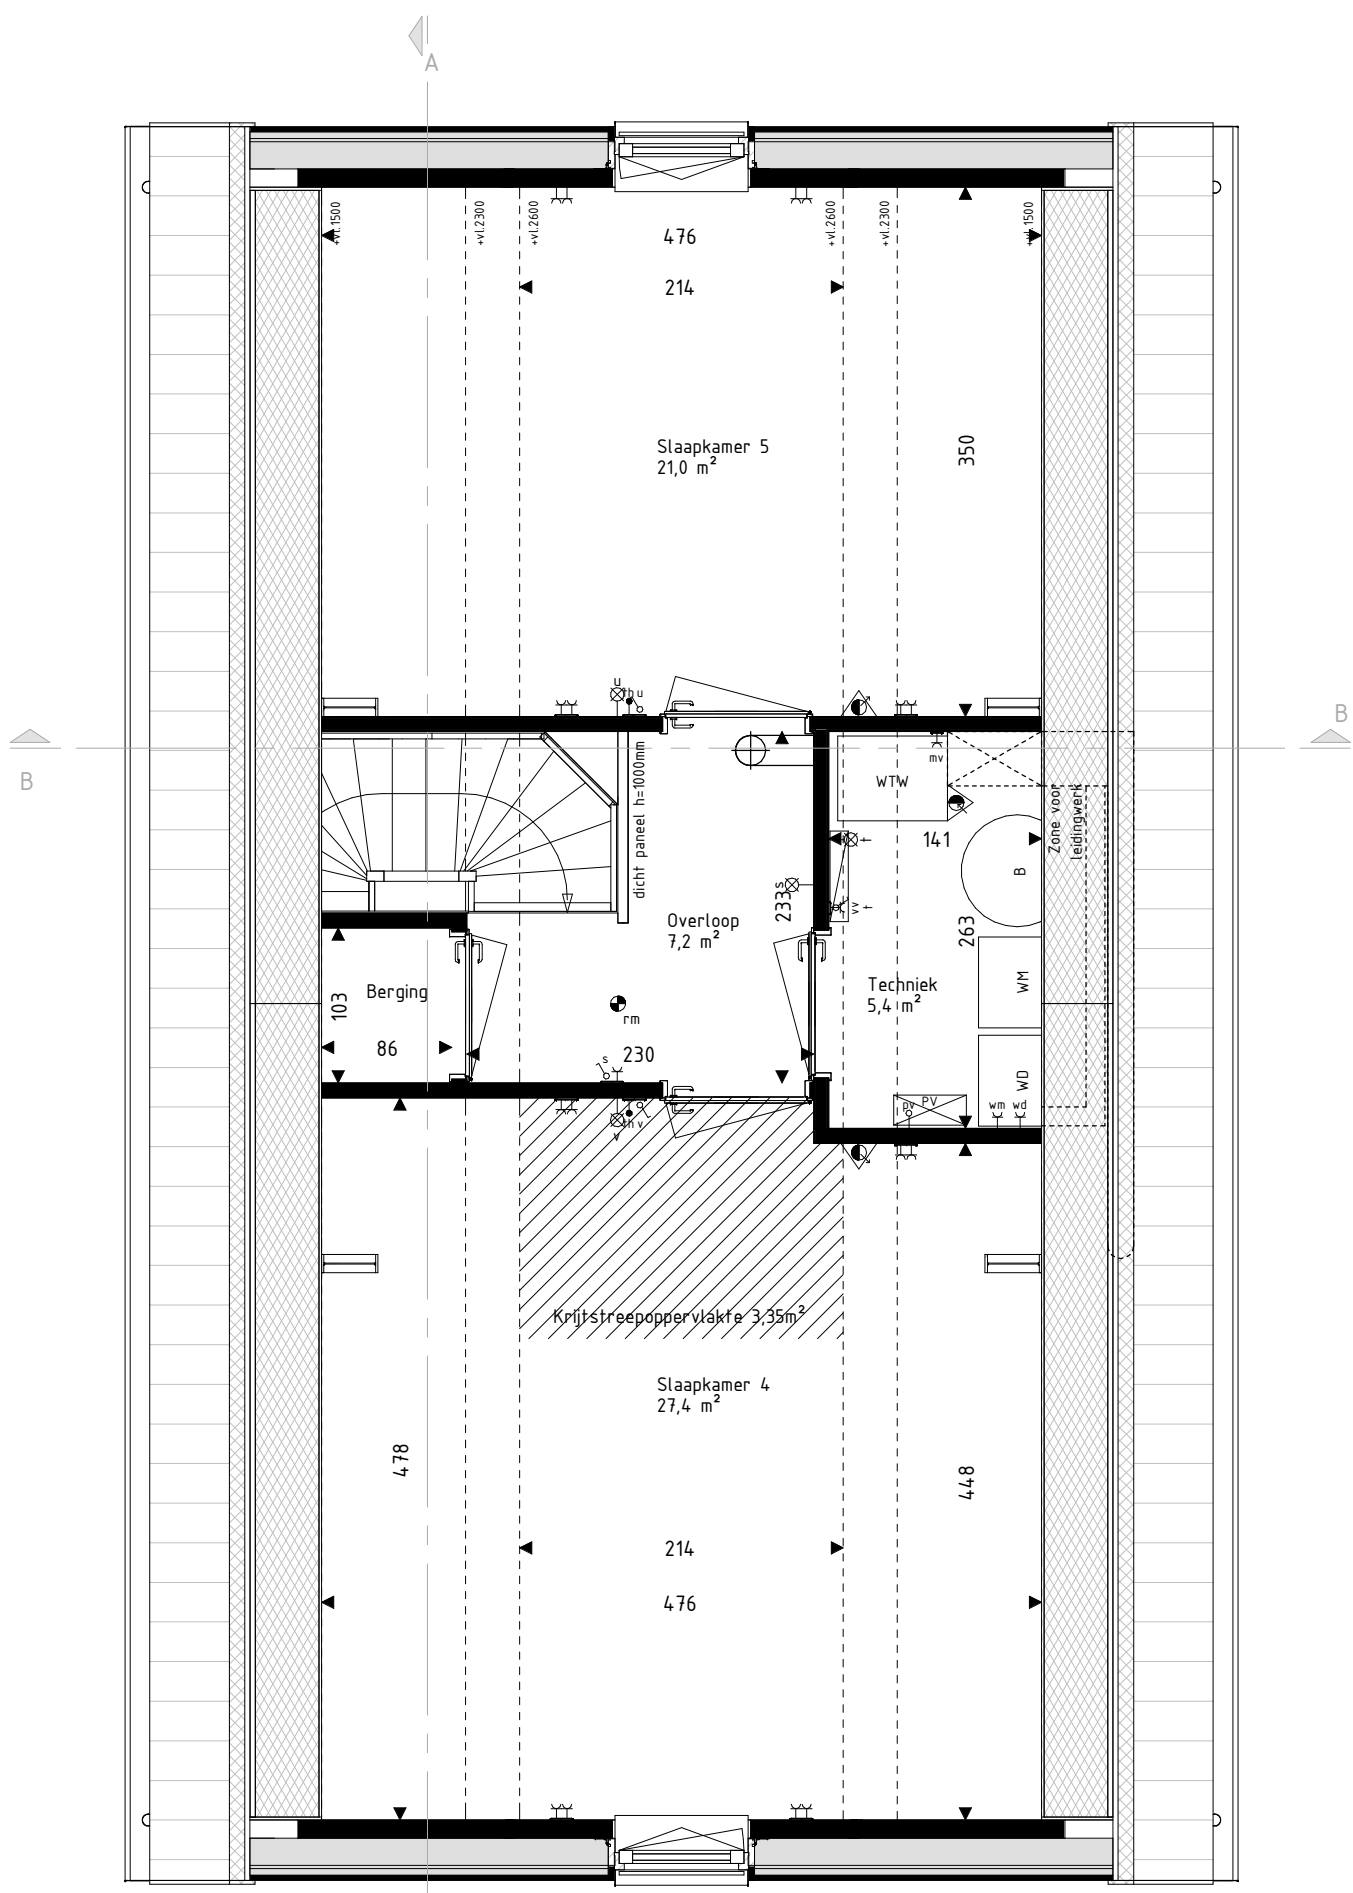

Tweede verdieping

schaal: 1 : 50



Kaveloverzicht

| RENVOO! Materialen & arceringen: |                |                                                              |
|----------------------------------|----------------|--------------------------------------------------------------|
|                                  | Metselwerk A   | [VDS Poria, witte voeg, kleur ntb]                           |
|                                  | Metselwerk B   | [VDS Astro, lichtgrijs voeg, kleur ntb]                      |
|                                  | Metselwerk C   | [VDS Nubia, grijze voeg, kleur ntb]                          |
|                                  | Stucwerk       | [wit, RAL5010]                                               |
|                                  | Stucwerk       | [grijs, RAL1047]                                             |
|                                  | Gevelbekleding | [Hout Douglas, naturel]                                      |
|                                  | Gevelbekleding | [Hout Douglas, gebrand]                                      |
|                                  | Dakpannen      | [Lekleur naar eenge, Wienerberger Actua L100]                |
|                                  | VG             | Vallgheinglas [conform NEN3669 of NEN2688]                   |
|                                  | Metselwerk B   | Vlaams verband metselwerk [alle gevelputten en kozijnkaders] |
|                                  | Gerzwaluwkast  |                                                              |
|                                  | Vloermuskaat   |                                                              |

| RENVOO! Symbolen: |                                                                     |
|-------------------|---------------------------------------------------------------------|
|                   | bedraad aansluitpunt                                                |
|                   | buitenveeler warmtepomp                                             |
|                   | bedraad aansluitpunt ufp 1xRJA5                                     |
|                   | bedraad aansluitpunt ufp 2xRJA5                                     |
|                   | onbedraade (loze) leiding                                           |
|                   | onbedraade leiding fbu pv panelen                                   |
|                   | deur                                                                |
|                   | enkeelpolige schakelaar                                             |
|                   | serieschakelaar                                                     |
|                   | trekschakelaar                                                      |
|                   | schakelaar zwenking                                                 |
|                   | 3-standen schakelaar                                                |
|                   | wandcontactdoos geaard                                              |
|                   | wandcontactdoos ongeaard                                            |
|                   | buitenkraan                                                         |
|                   | Verdelers vloerverwarming                                           |
|                   | Radiator                                                            |
|                   | Krijtsteoppervlakte conform Bouwbesluitberekening                   |
|                   | bedraad aansluitpunt CO2 meter                                      |
|                   | bedraad aansluitpunt MV unit                                        |
|                   | bedraad aansluitpunt thermostaat                                    |
|                   | wandcontactdoos perilex                                             |
|                   | wandcontactdoos P44                                                 |
|                   | dubbele wandcontactdoos opbouw verticaal                            |
|                   | drukknop deurbel                                                    |
|                   | schel deurbel                                                       |
|                   | wandlichtpunt binnen                                                |
|                   | wandlichtpunt buiten                                                |
|                   | plafondlichtpunt                                                    |
|                   | rookmelder                                                          |
|                   | toevoerverl ventilatie                                              |
|                   | afvoerl ventilatie                                                  |
|                   | wand toevoerl ventilatie                                            |
|                   | wand afvoerl ventilatie                                             |
|                   | Devormer PV-panelen                                                 |
|                   | Stalen balk in het zicht                                            |
|                   | Geluidsblase gevel of dakvlak [vanaf 2e verdieping doof uitgevoerd] |

- De voor uw woning van toepassing zijnde symbolen zijn opgenomen in de plattegronden.
- Alle wandcontactdozen en aansluitpunten op 300mm boven de vloer, tenzij anders aangegeven.
- Alle schakelaars op 1600mm boven de vloer, tenzij anders aangegeven.
- De exacte plaatsen en afmetingen van aansluitpunten, radiatoren, ventilatieroosters, schachten, dakluikmondingen en dergelijke zijn indicatief op de tekeningen aangegeven en worden door installateurs nader bepaald.
- Arceringen zijn ter indicatie.
- Maatvoering in centimeters.
- Alle op de tekening aangegeven maten zijn 'circa-maten'.
- Na het aanbrengen van wand- en vloerbedekking (tegels, stucadoorwerk, etc.) zullen de netto bruikbare maten bij oplevering een aantal centimeters van de genoemde bruto maten kunnen afwijken.
- Denden dienen na oplevering altijd het werk zelf in te meten.



info@brainworkz.nl  
www.brainworkz.nl  
Tolgaarde 15  
7642 EZ Wierden

|                                                       |                                                                            |                                                                                  |                                                    |
|-------------------------------------------------------|----------------------------------------------------------------------------|----------------------------------------------------------------------------------|----------------------------------------------------|
| Project<br>179 won Blixembosch te Eindhoven<br>Fase 6 | Omschrijving<br>Verkoopstekening kavel 164<br>Type F                       | Getekend<br>C. Waaijer                                                           | Wijzigingsdatum                                    |
| Projectleider<br>M. Besters                           | Opdrachtgever<br>Hurks B.V.<br>Pastoor Petersstraat 3<br>5612 WB Eindhoven | Architect<br>SVP Architectuur en stedenbouw<br>Het Zand 17<br>3811 GB Amersfoort | Projectnummer<br>200402-02<br>Bladnummer<br>VK-164 |