





Voorgevel
schaal: 1 : 100




Achtergevel
schaal: 1 : 100

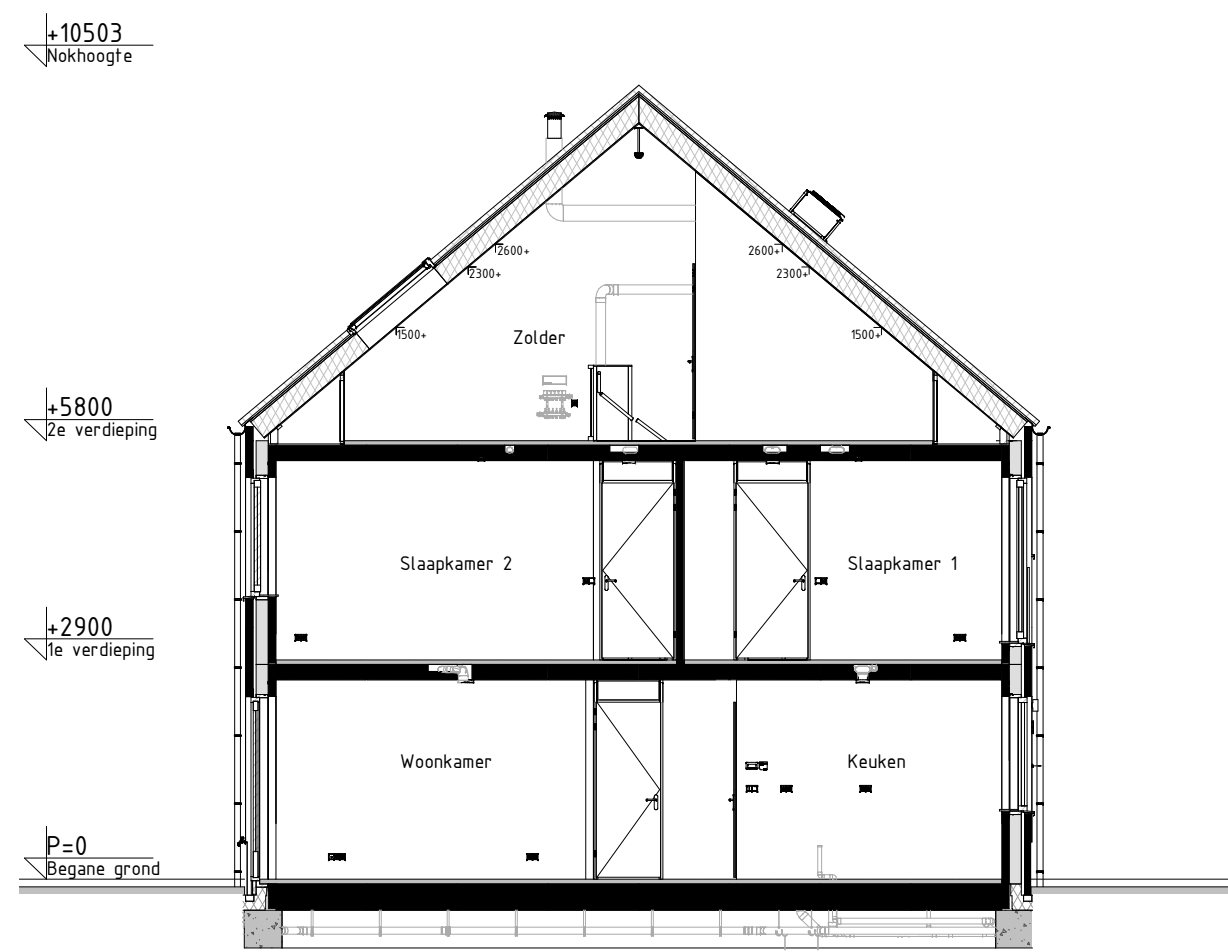


Doorsnede AA
schaal: 1 : 100

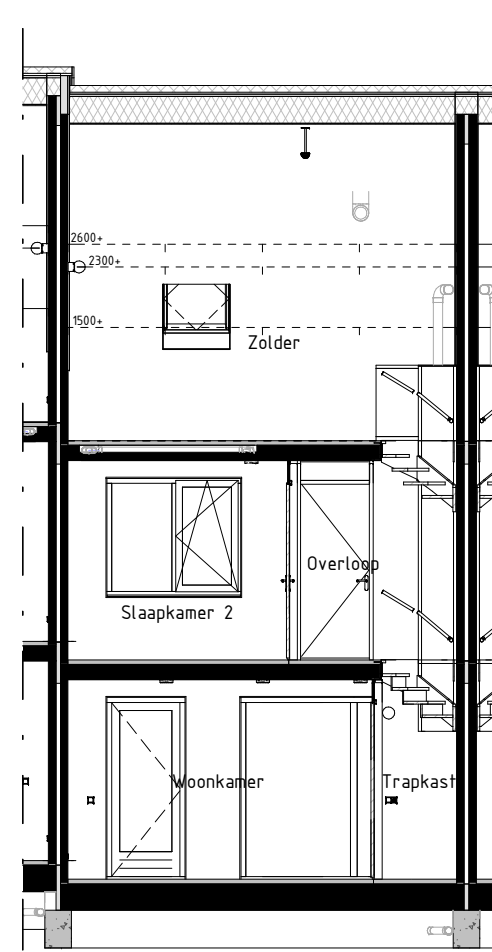


Doorsnede BB
schaal: 1 : 100

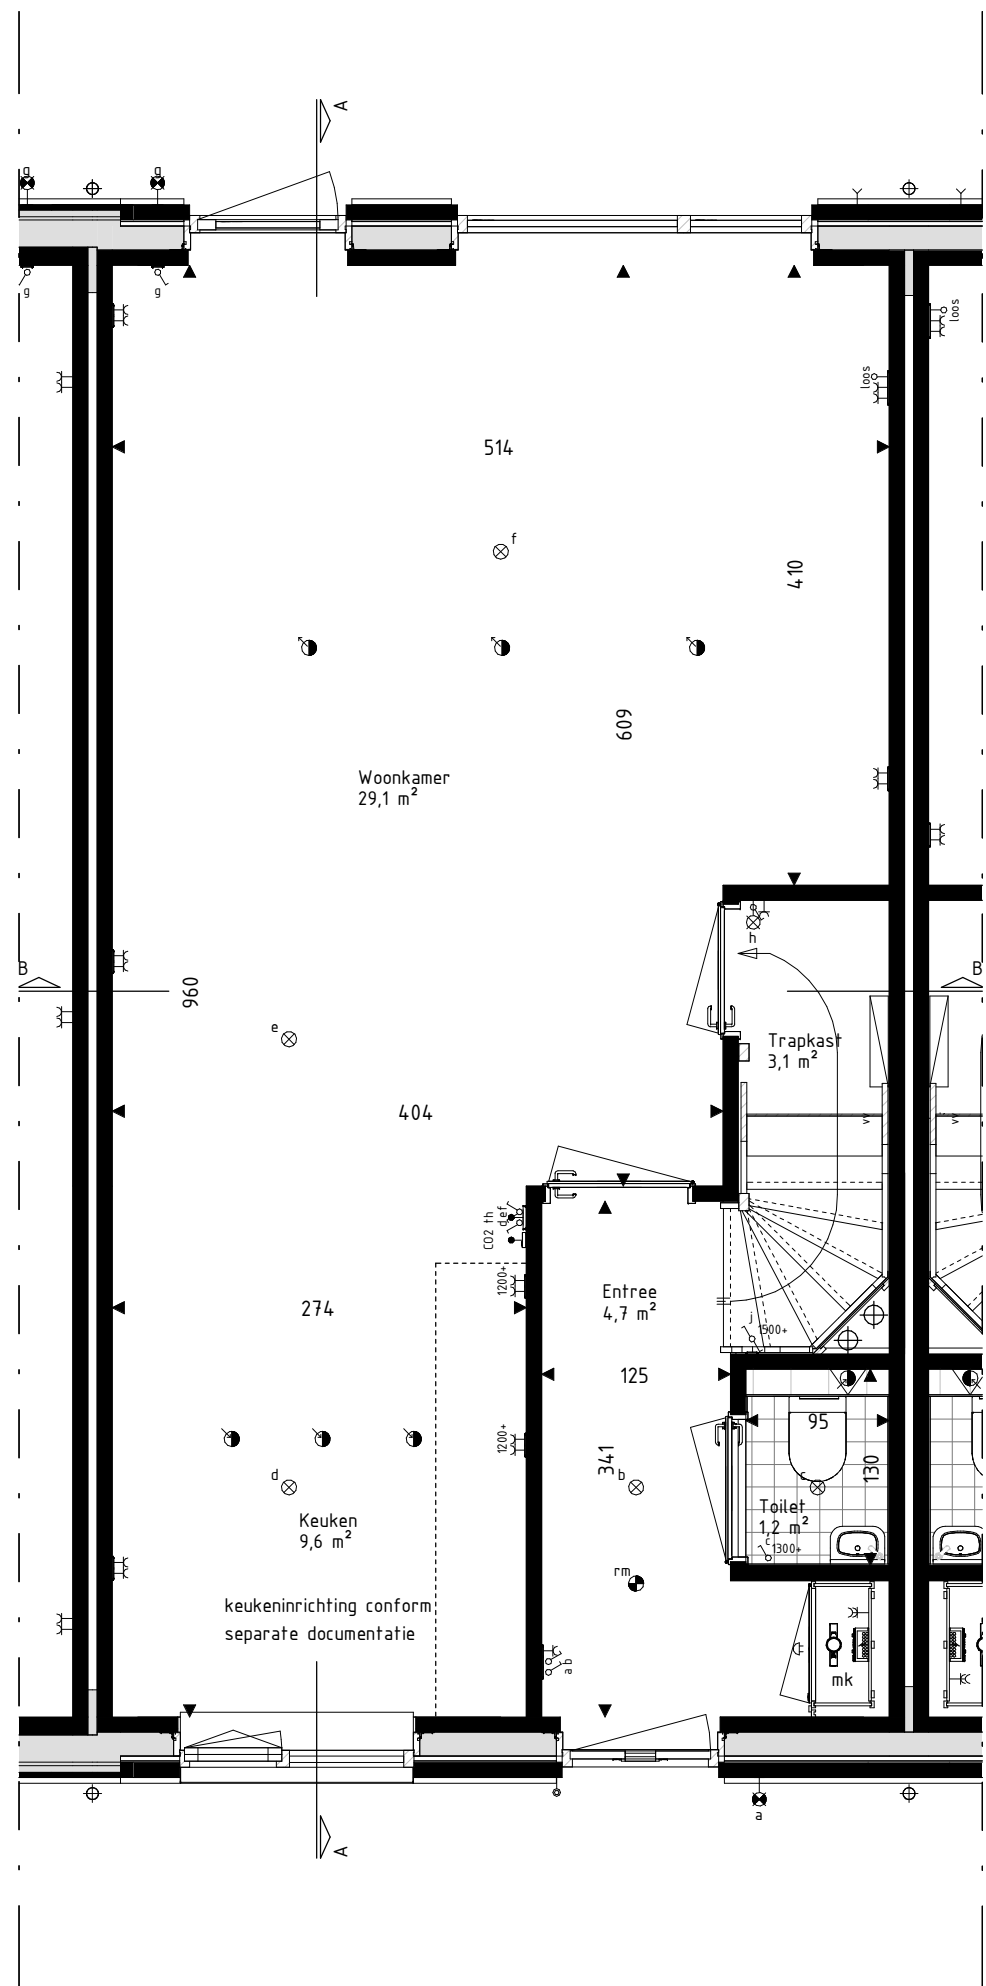

Begane grond
schaal: 1 : 50

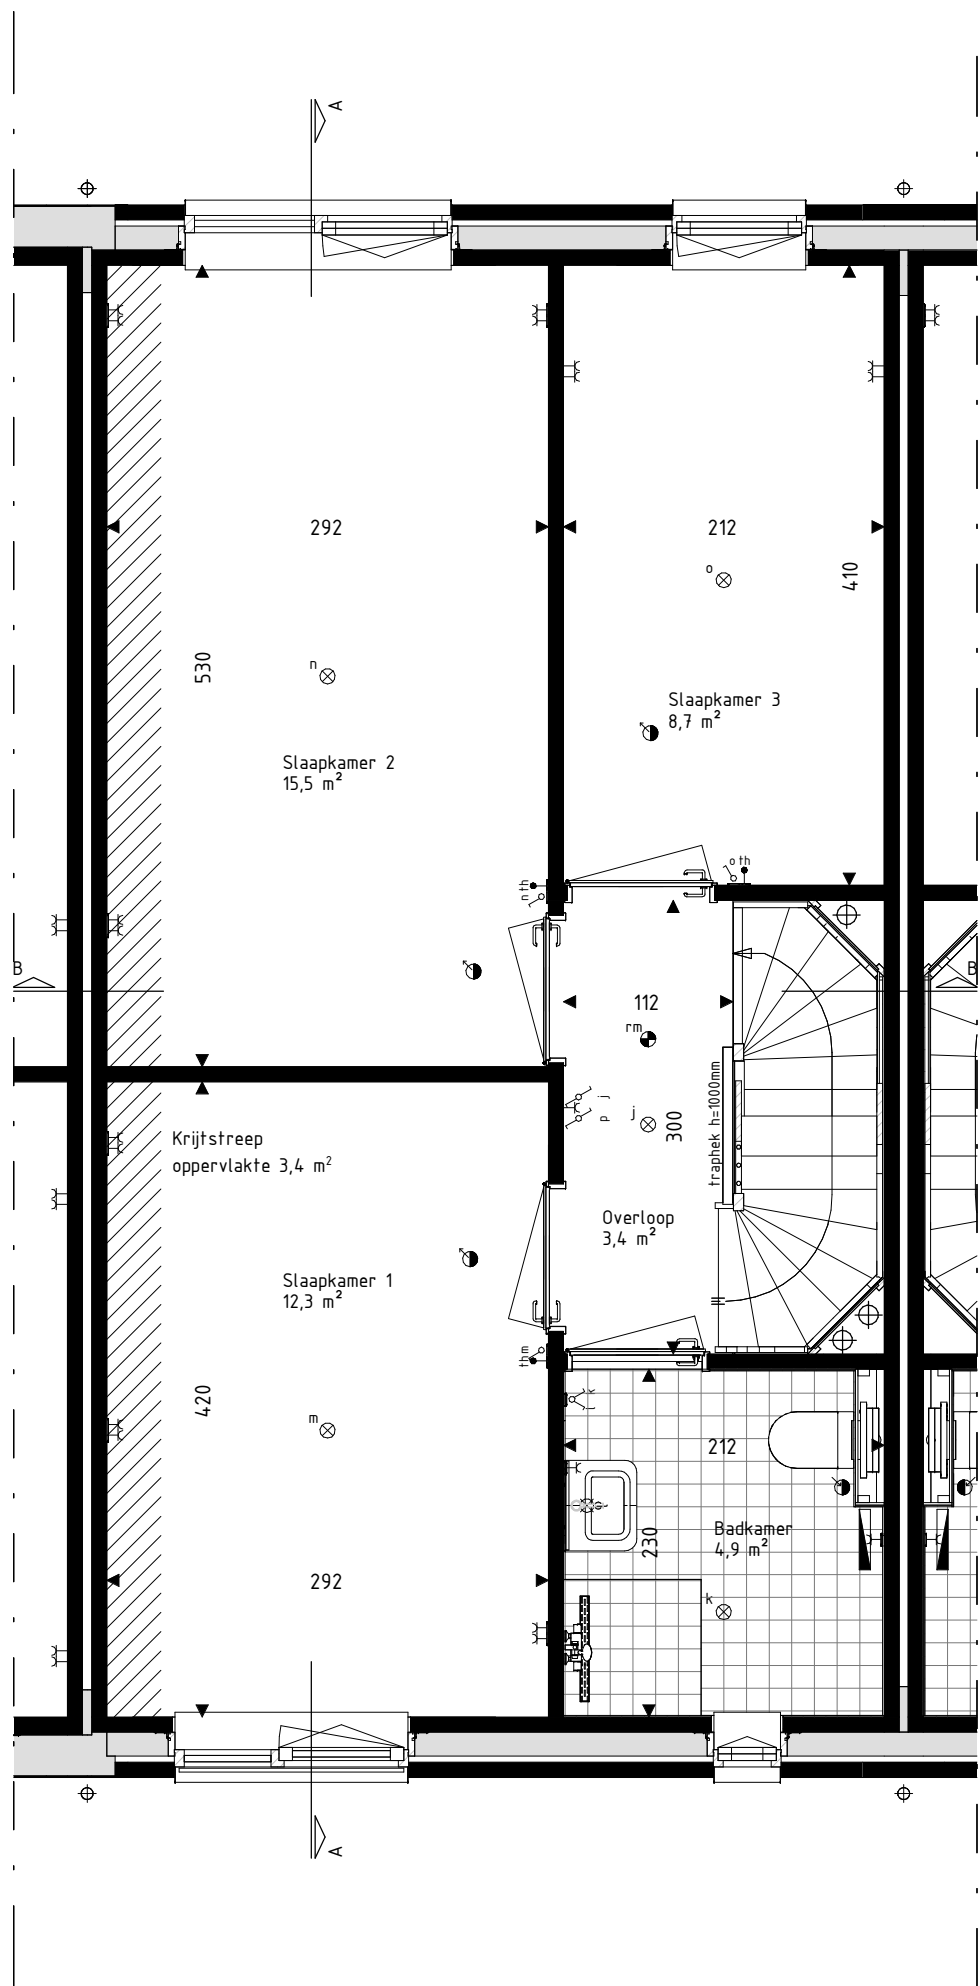

Eerste verdieping
schaal: 1 : 50

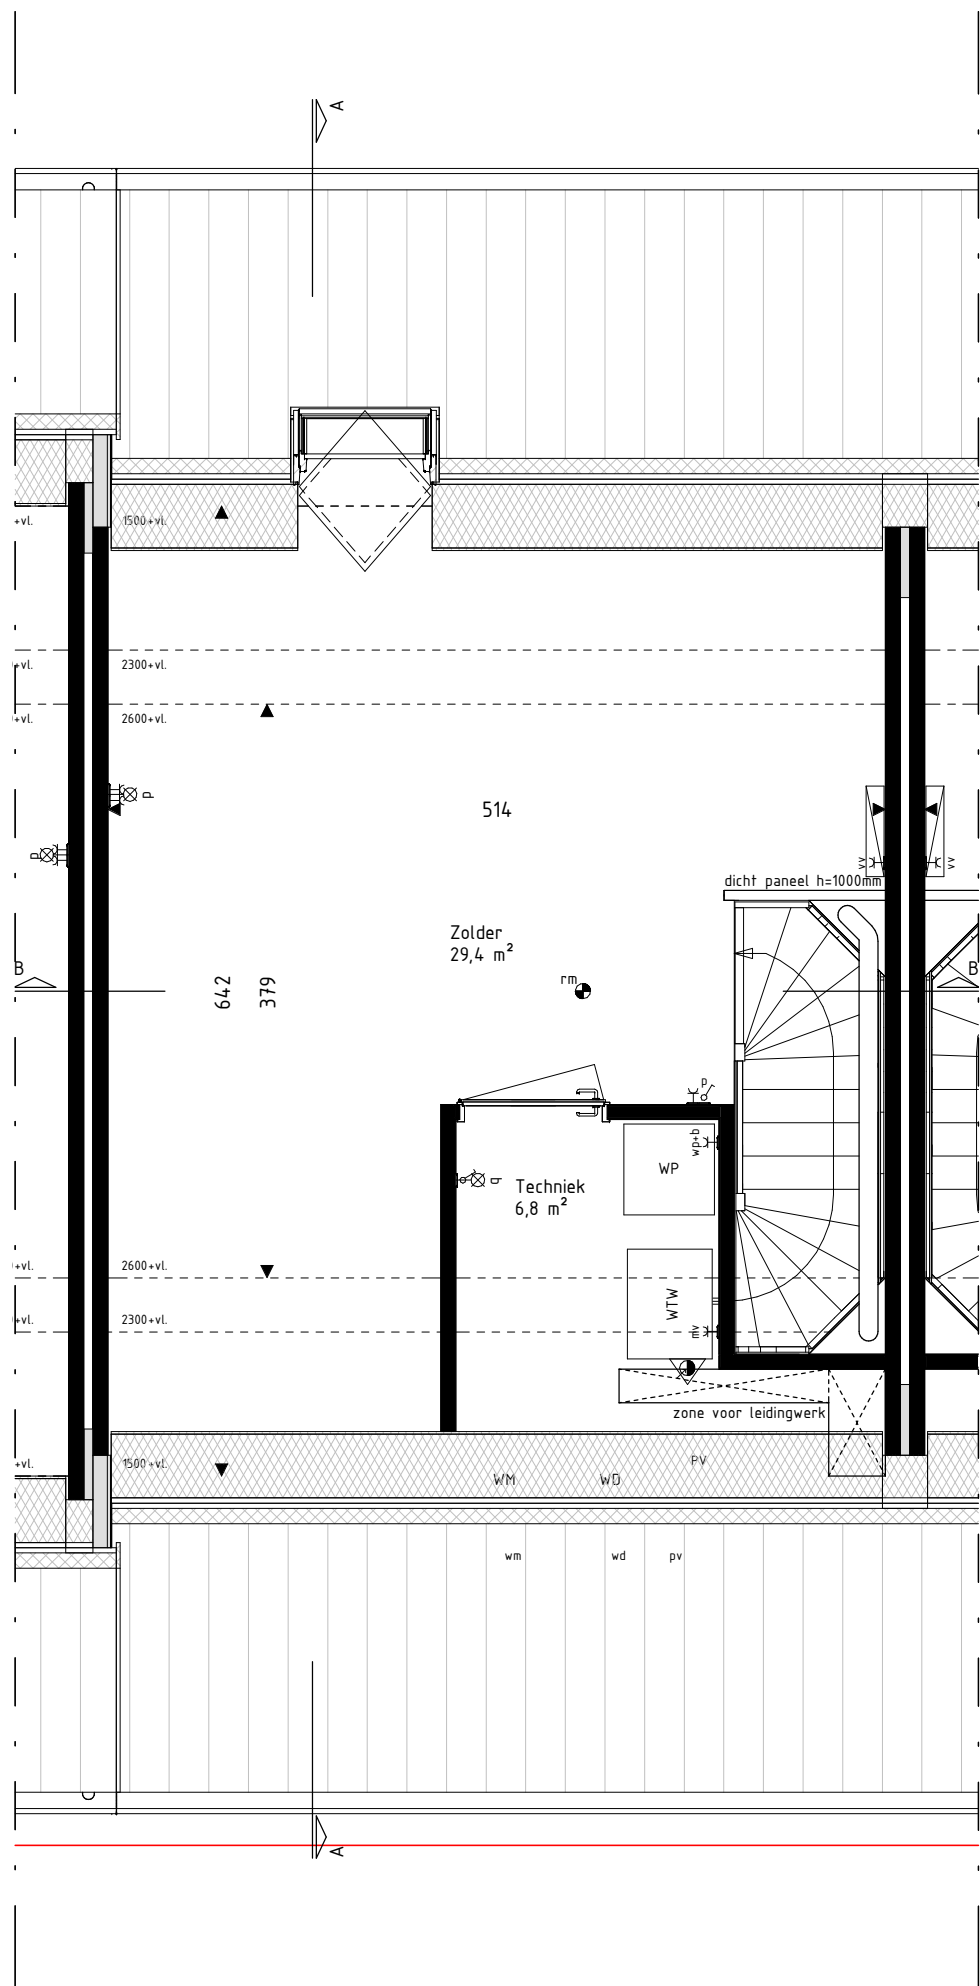

Tweede verdieping
schaal: 1 : 50

RENVOOI Materialen & arceringen:		
	Metselwerk A [VDS Perla, witte voeg, kleur ntb.]	VG Veiligheidsglas [conform NEN3569 of NEN2608]
	Metselwerk B [VDS Anfro, lichtgrijze voeg, kleur ntb.]	
	Metselwerk C [VDS Nubia, grijze voeg, kleur ntb.]	Metselwerk B Viaams verband metselwerk [alle gevelplinten en kozijnkaders]
	Stucwerk [wit, RAL9010]	
	Stucwerk [grijs, RAL 7043]	
	Gevelbekleding [Hout Douglas, naturel]	
	Gevelbekleding [Hout Douglas, gebrand]	
	Dakpannen [Leikleur mat engobe, Wienerberger Actua LT10]	

RENVOOI Symbolen:		
	bedraad aansluitpunt	
	buitenvoeler warmtepomp	
	bedraad aansluitpunt utp tkrJ45	
	bedraad aansluitpunt utp ZkrJ45	
	onbedraade (loze) leiding	
	onbedraade leiding tbr pv panelen	
	dimmer	
	enkelpolige schakelaar	
	serieschakelaar	
	trekschakelaar	
	wisselschakelaar	
	schakelaar zonzwering	
	3-standen schakelaar	
	wandcontactdoos geaard	
	wandcontactdoos ongeaard	
	buitenkraan	
	Verdelers vloerverwarming	
	Radiator	
	Krijtsteoppoppervlakte conform Bouwbesluitberekening	

- De voor uw woning van toepassing zijnde symbolen zijn opgenomen in de plattegronden.
- Alle wandcontactdozen en aansluitpunten op 300mm boven de vloer, tenzij anders aangegeven.
- Alle schakelaars op 1050mm boven de vloer, tenzij anders aangegeven.
- De exacte plaatsen en afmetingen van aansluitpunten, radiatoren, ventilatieroosters, schachten, dakuitmondingen en dergelijke zijn indicatief op de tekeningen aangegeven en worden door installateurs nader bepaald.
- Arceringen zijn hier indicatief.
- Houtverf is in centimeters.
- Alle op de tekening aangegeven maten zijn 'circa-maten'.
- Na het aanbrengen van wand- en vloerafwerking (tegels, stucadoorswerk, etc.) zullen de netto bruikbare maten bij oplevering een aantal centimeters van de genoemde bruto maten kunnen afwijken.
- Derden dienen na oplevering altijd het werk zelf in te meten.



info@brainworkz.nl
www.brainworkz.nl
Tolgaarde 15
7642 EZ Wierden

Project 179 won Blixembosch te Eindhoven Fase 4		Formaat A1 Schaal Als aangegeven Datum 15-03-2021 Versie
Omschrijving Verkoopstekening kavel 68 Type Asp	Projectleider M. Bosters	Wijzigingsdatum
Opdrachtgever Hurks B.V. Pastoor Petersstraat 3 5612 WB Eindhoven	Getekend C. Waaijer	Projectnummer 200402-00 Bladnummer VK-68
Architect SVP Architectuur en stedenbouw Het Zand 17 3811 GB Amersfoort		