



Voorgevel
schaal: 1 : 100




Linker zijgevel
schaal: 1 : 100




Achtergevel
schaal: 1 : 100




Doorsnede AA
schaal: 1 : 100

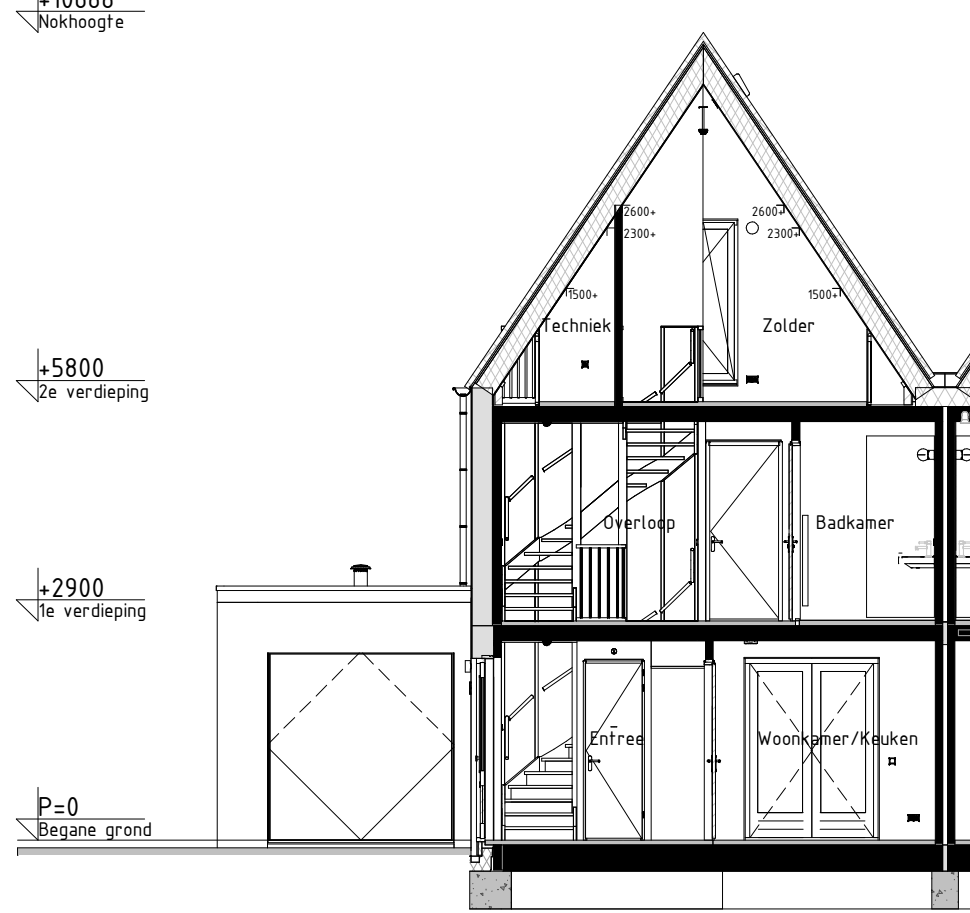


Doorsnede BB
schaal: 1 : 100

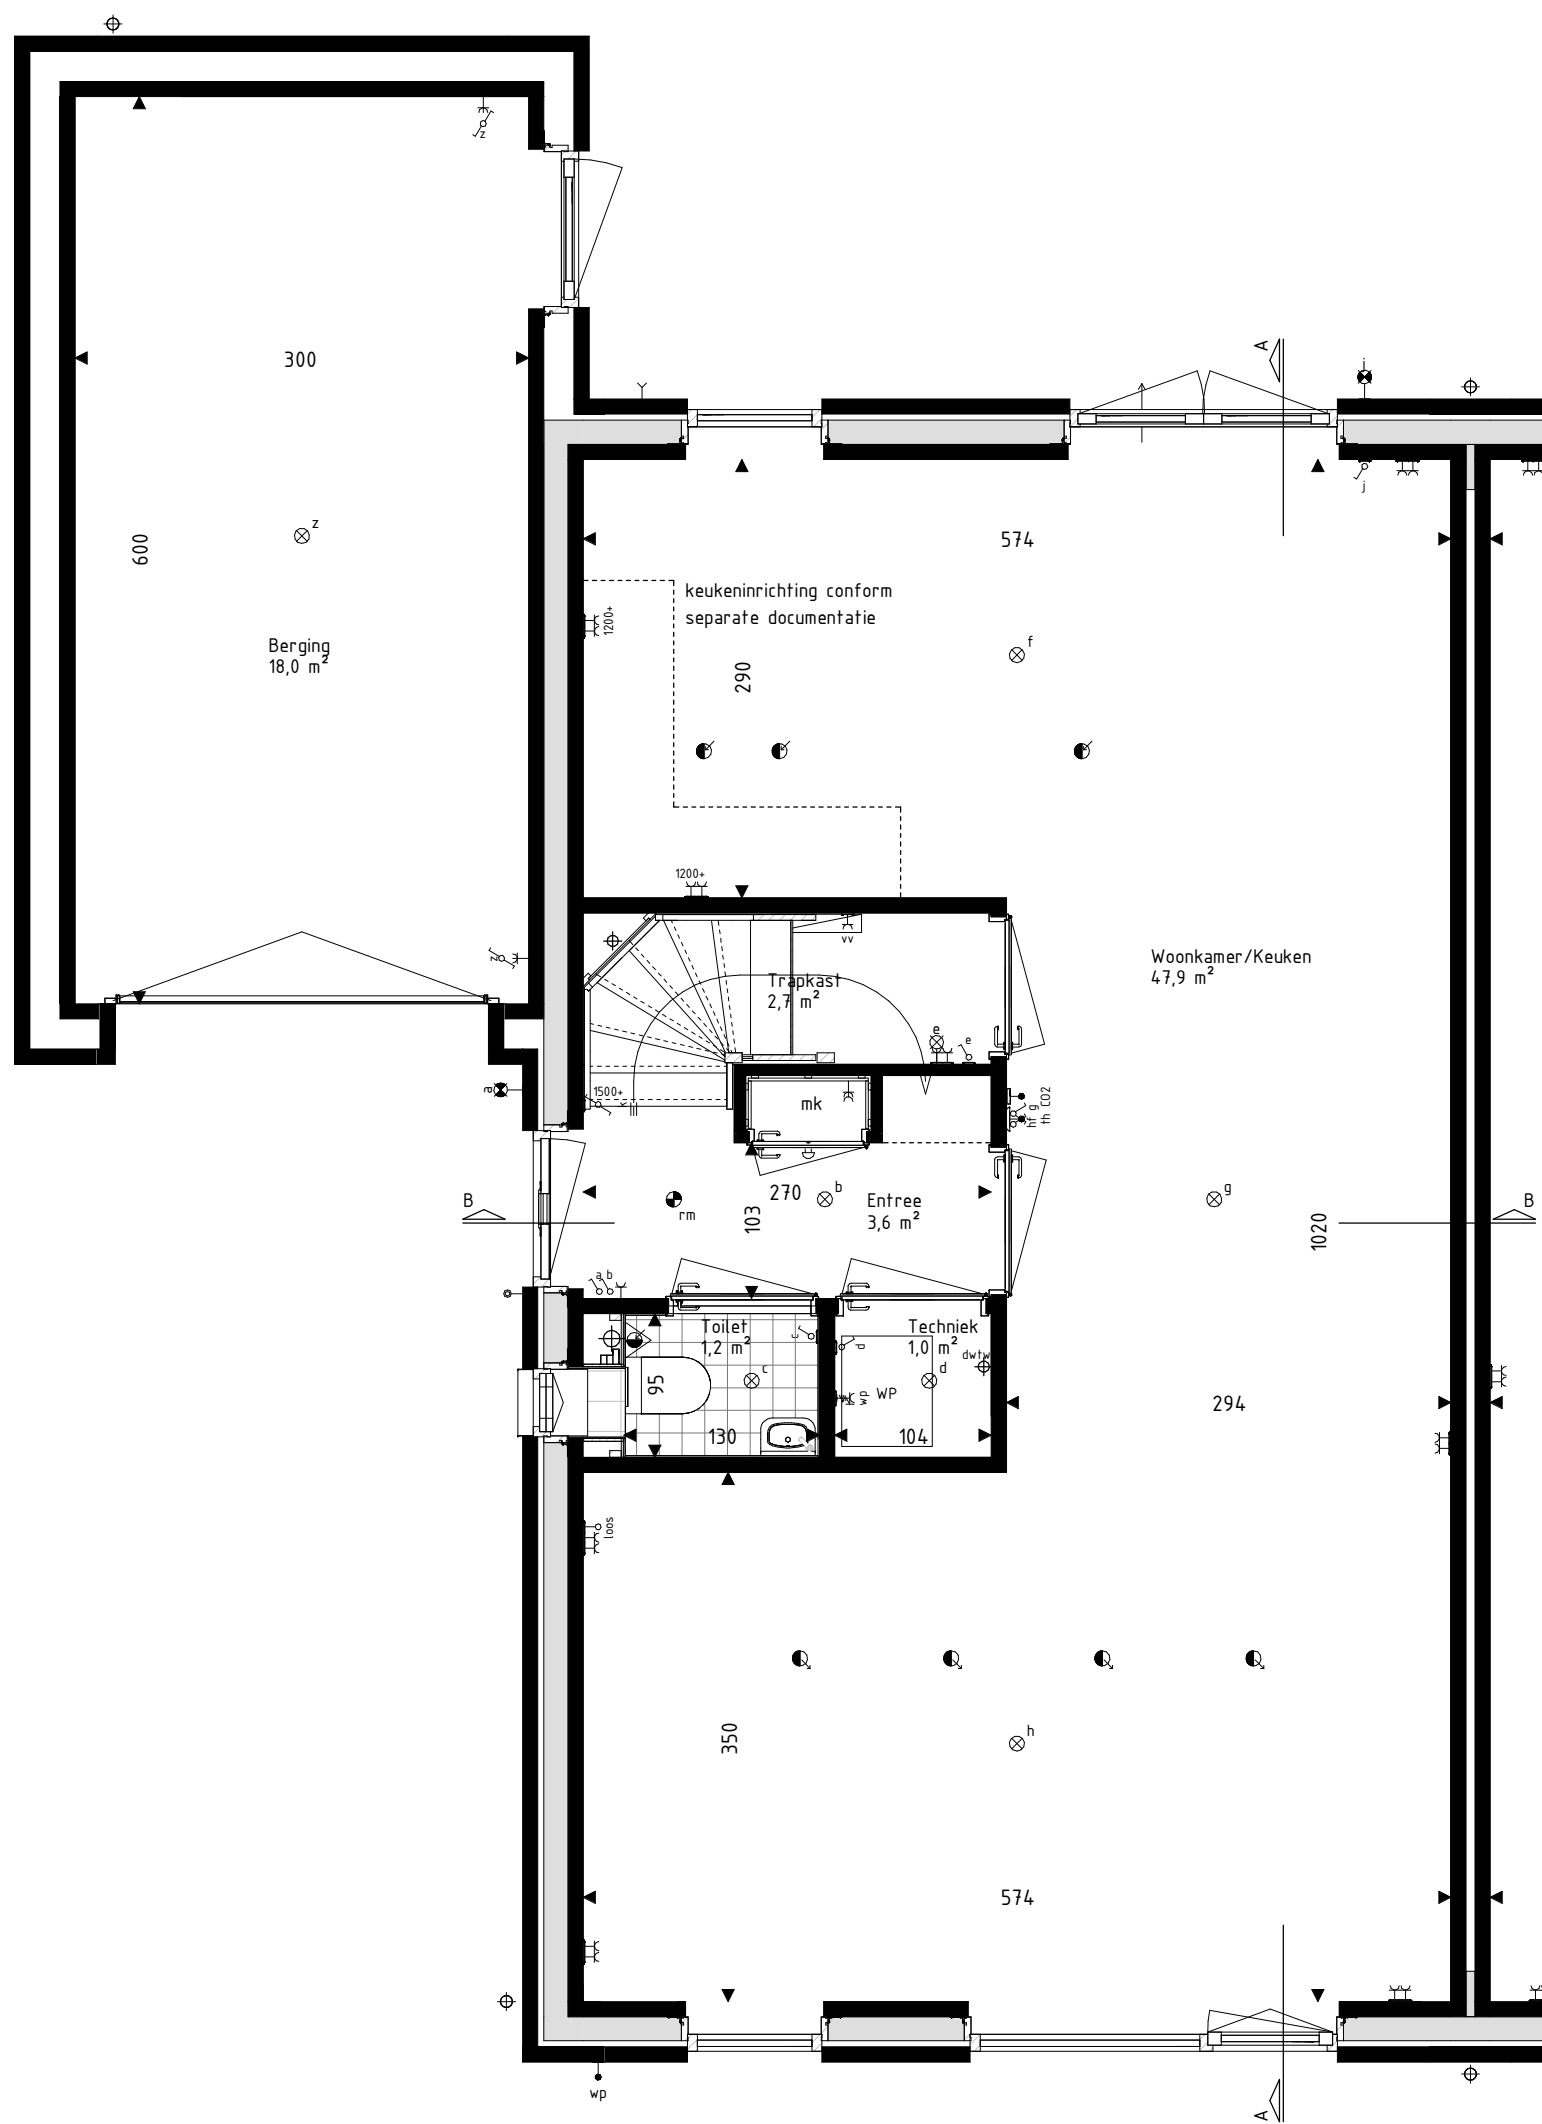

Begane grond
schaal: 1 : 50

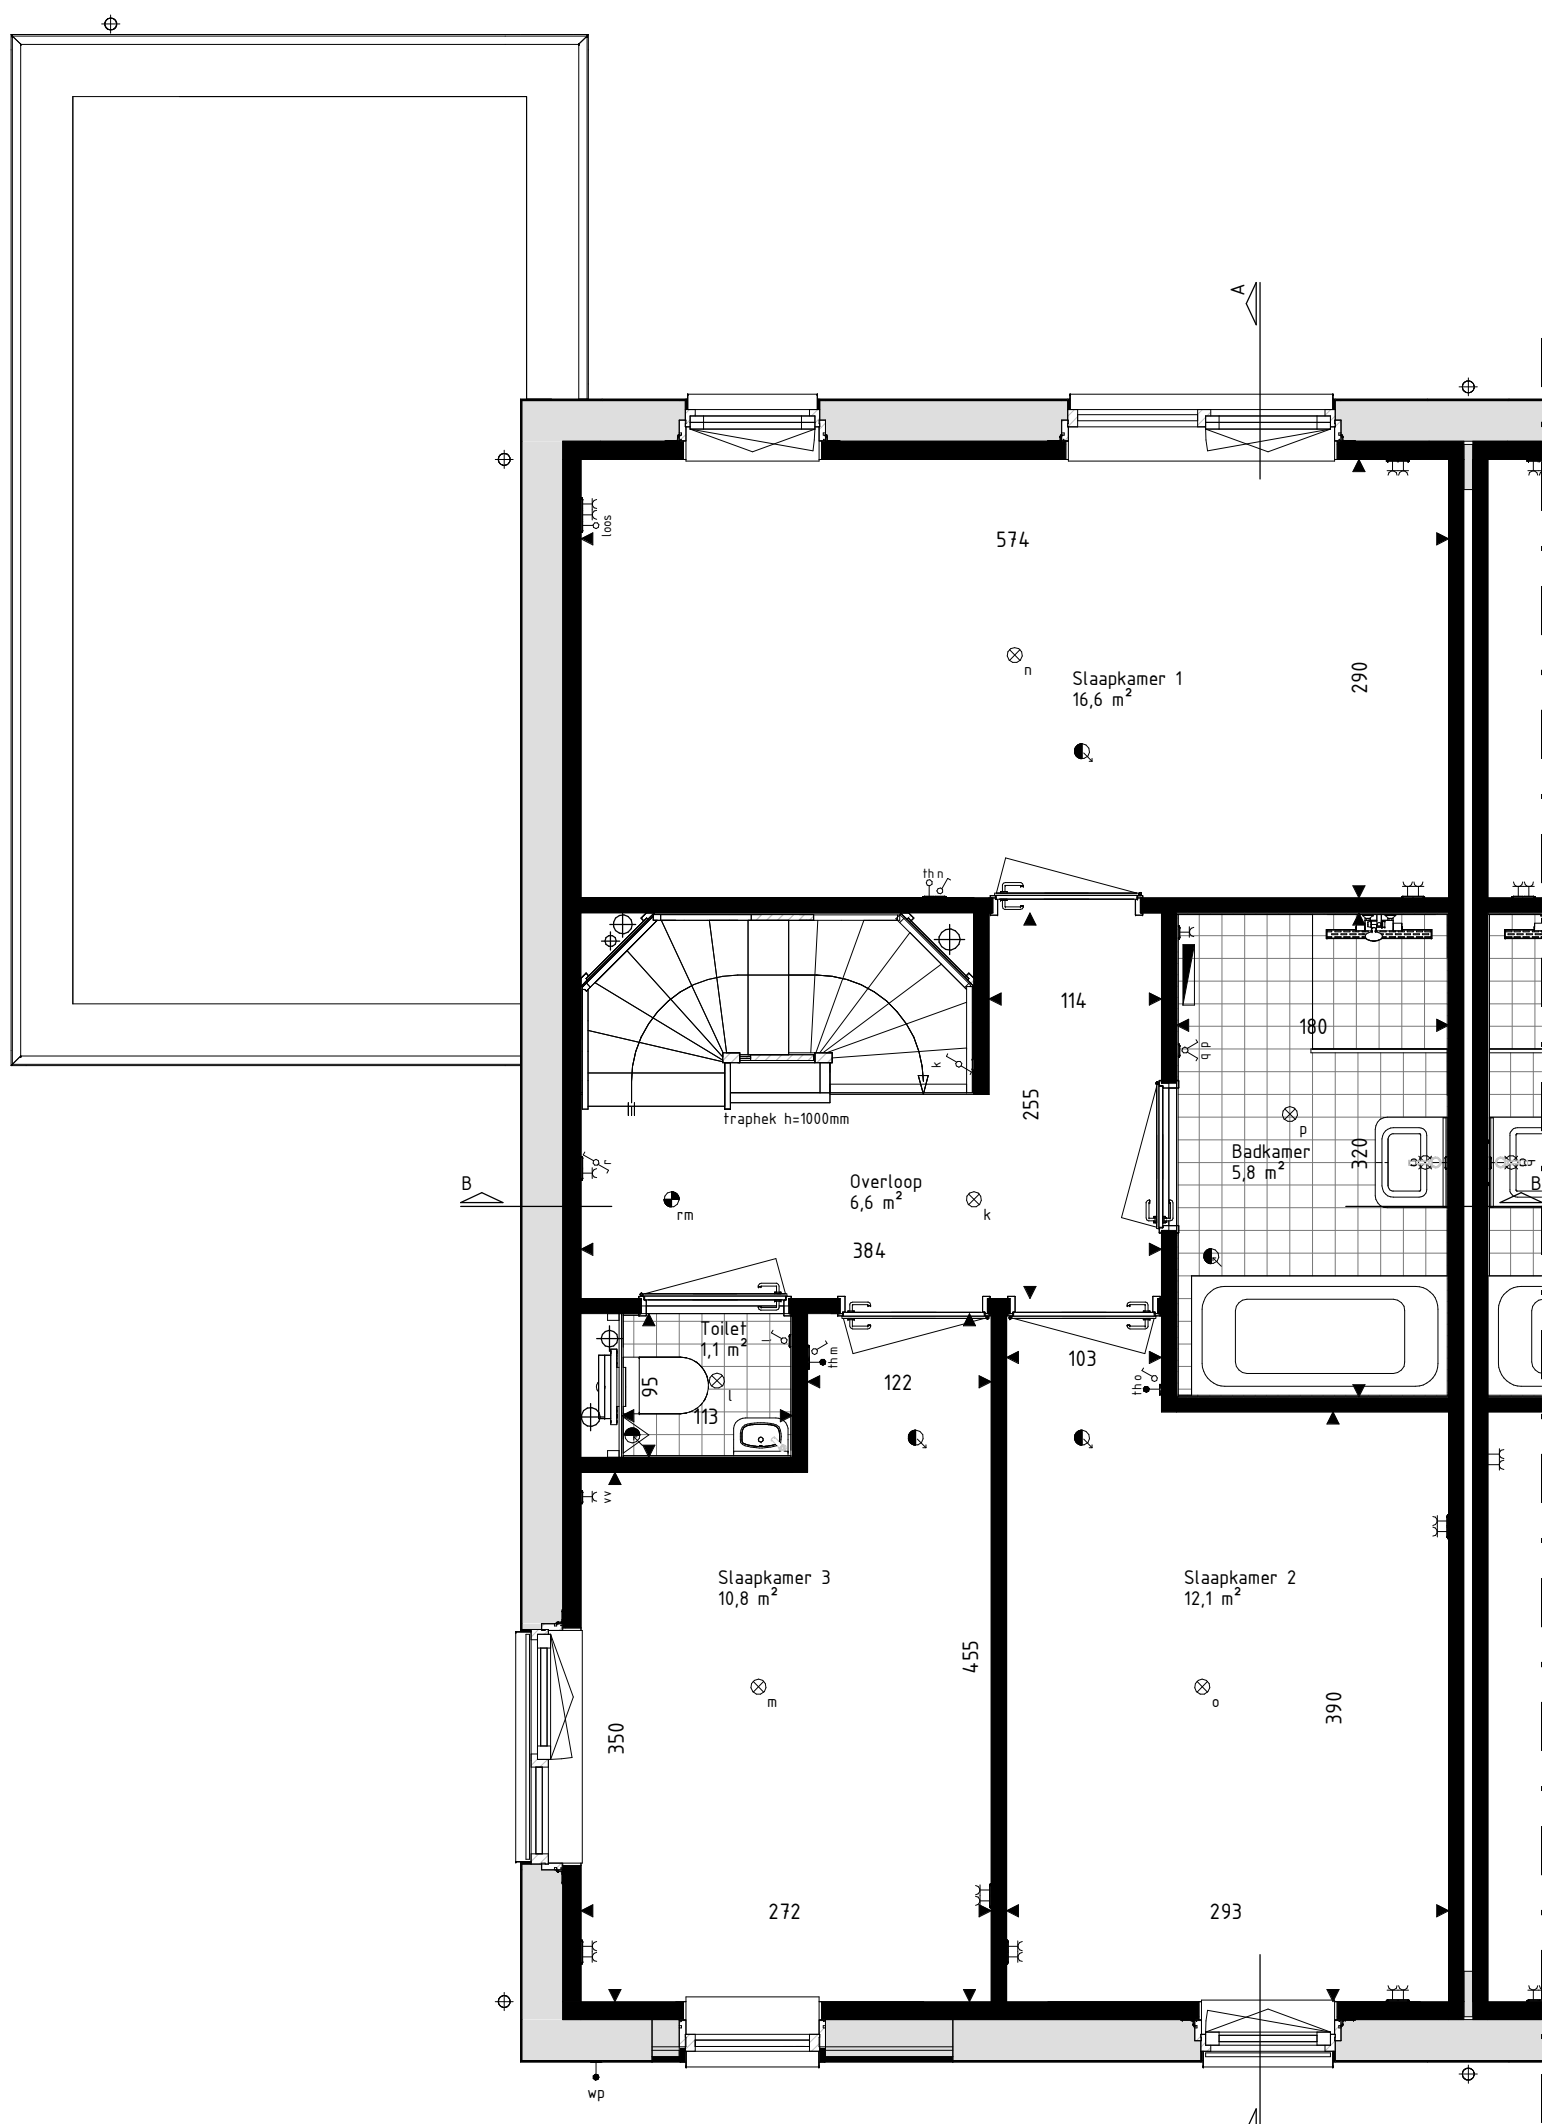

Eerste verdieping
schaal: 1 : 50

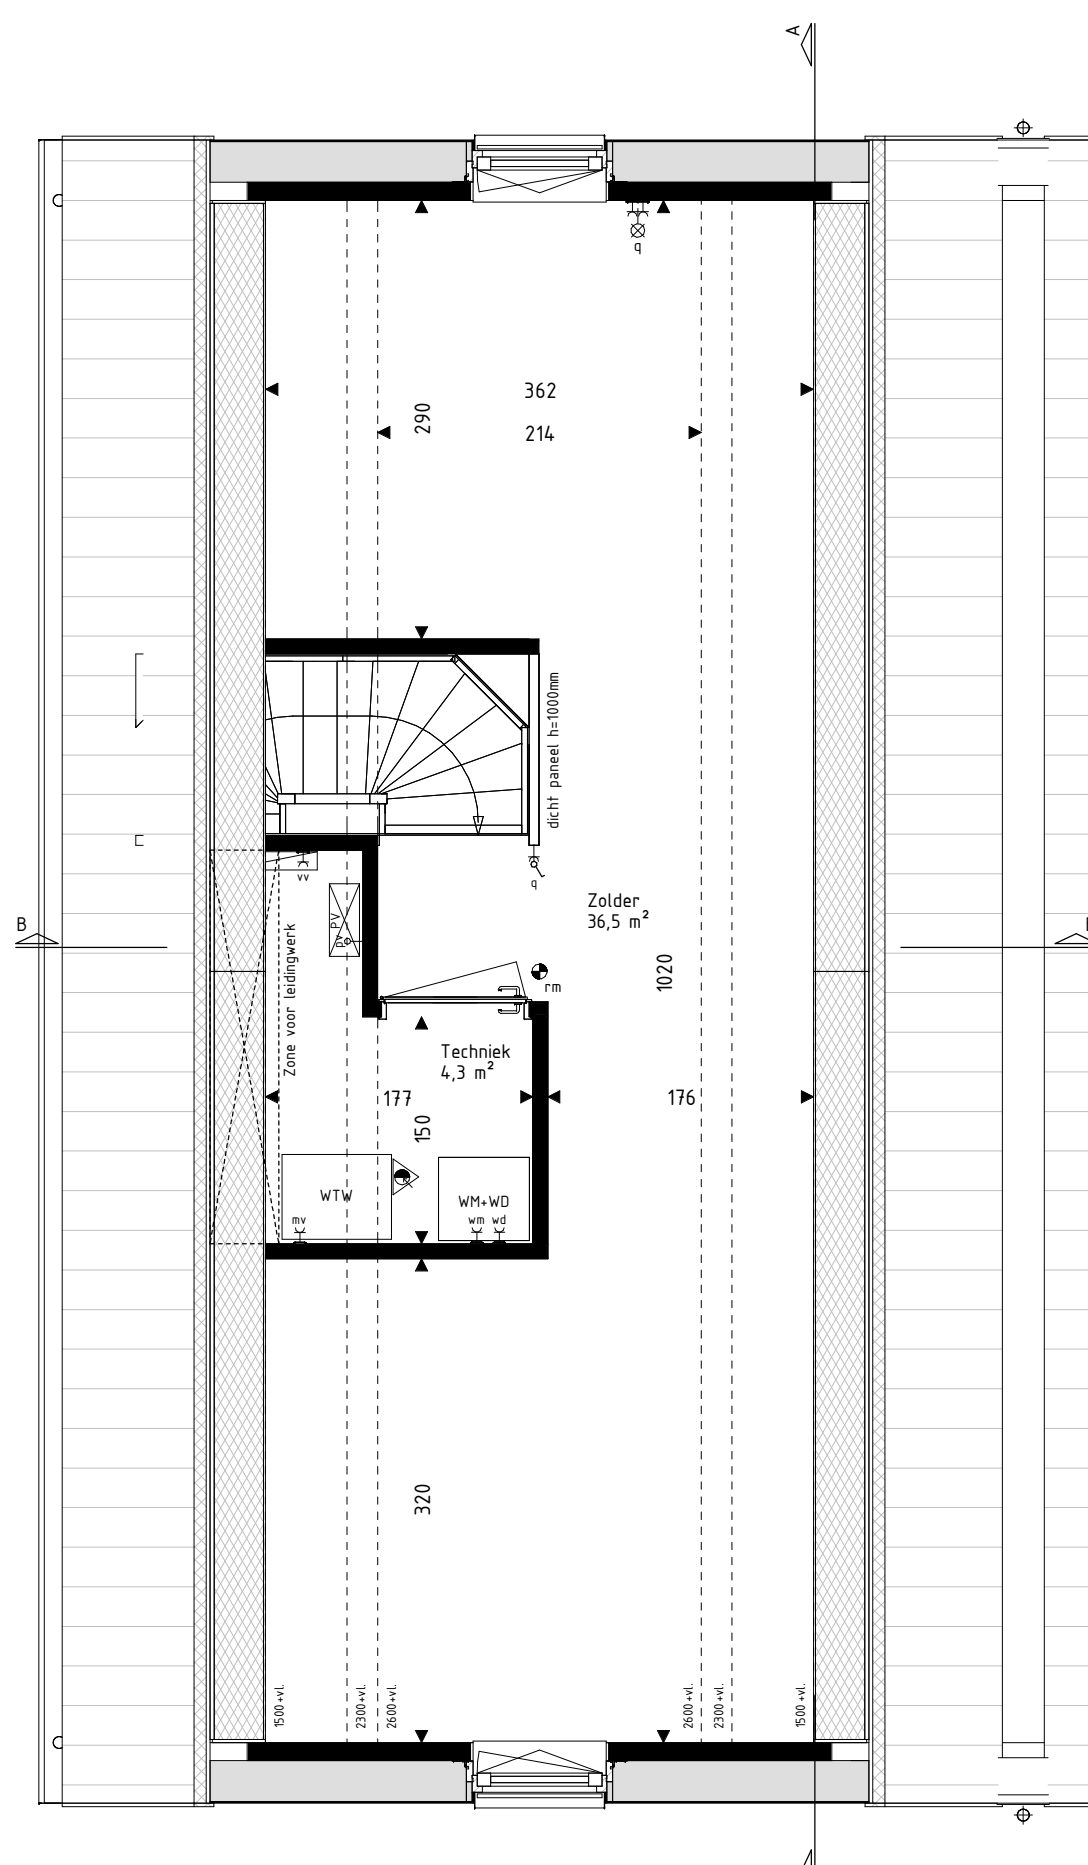

Tweede verdieping
schaal: 1 : 50

RENVOO! Materialen & arceringen:			
	Metselwerk A	[VDS Perla, witte voeg, kleur ntb.]	VG Valtgheiliglas
	Metselwerk B	[VDS Perla, witte voeg, kleur ntb.]	[conform NEN3569 of NEN2680]
	Metselwerk C	[VDS Perla, witte voeg, kleur ntb.]	Metselwerk B
	Metselwerk D	[VDS Perla, witte voeg, kleur ntb.]	Vlaams verband metselwerk
	Metselwerk E	[VDS Perla, witte voeg, kleur ntb.]	[alle gevelplinten en kozijnkaders]
	Metselwerk F	[VDS Perla, witte voeg, kleur ntb.]	
	Metselwerk G	[VDS Perla, witte voeg, kleur ntb.]	
	Metselwerk H	[VDS Perla, witte voeg, kleur ntb.]	
RENVOO! Symbolen:			
	bedraad aansluitpunt		bedraad aansluitpunt CO2 meld
	bedraad aansluitpunt		bedraad aansluitpunt MV unit
	bedraad aansluitpunt		bedraad aansluitpunt thermostaat
	bedraad aansluitpunt		wandcontactdoos perilex
	bedraad aansluitpunt		wandcontactdoos P44
	bedraad aansluitpunt		dubbele wandcontactdoos opbouw verticaal
	bedraad aansluitpunt		drukknoop deurbel
	bedraad aansluitpunt		schel deurbel
	bedraad aansluitpunt		wandlichtpunt binnen
	bedraad aansluitpunt		wandlichtpunt buiten
	bedraad aansluitpunt		plafondlichtpunt
	bedraad aansluitpunt		rookmelder
	bedraad aansluitpunt		toevoerventiel ventilatie
	bedraad aansluitpunt		afvoerventiel ventilatie
	bedraad aansluitpunt		wand toevoerventiel ventilatie
	bedraad aansluitpunt		wand afvoerventiel ventilatie
	bedraad aansluitpunt		diversum PV-panelen
	bedraad aansluitpunt		Stalen balk in het zicht
	bedraad aansluitpunt		Geluidsblase gelf of dakvlak
	bedraad aansluitpunt		[vanaf 2e verdieping doof uitgevoerd]

- De voor uw woning van toepassing zijnde symbolen zijn opgenomen in de plattegronden.
- Alle wandcontactdozen en aansluitpunten op 300mm boven de vloer, tenzij anders aangegeven.
- Alle schakelaars op 1500mm boven de vloer, tenzij anders aangegeven.
- De exacte plaatsen en afmetingen van aansluitpunten, radiatoren, ventilatiekasten, schakelaars, dakuitmondingen en dergelijke zijn indicatief op de tekeningen aangegeven en worden door installateurs nader bepaald.
- Aansluitingen zijn ter indicatie.
- Maatvoering in centimeters.
- Alle op de tekening aangegeven maten zijn 'circa-maten'.
- Na het aanbrengen van wand- en vloerbedekking (tegels, stucadoorwerk, etc.) zullen de netto bruikbare maten bij oplevering een aantal centimeters van de genoemde bruto maten kunnen afwijken.
- Derden dienen na oplevering altijd het werk zelf in te meten.



info@brainworkz.nl
www.brainworkz.nl
Tolgaarde 15
7642 EZ Wierden

Projectleider
M. Besters
Opdrachtgever
Hurks B.V.
Pastoor Petersstraat 3
5612 WB Eindhoven

Getekend
C. Waaijers
Architect
SVP Architectuur en stedenbouw
Het Zand 17
3811 GB Amersfoort

Formaat
A1+ (1200x594)
Schaal
Als aangegeven
Datum
15-03-2021
Versie
Wijzigingsdatum
Projectnummer
200402-00
Bladnummer
VK-38