



Voorgevel
schaal: 1 : 100


Rechter zijgevel
schaal: 1 : 100




Achtergevel
schaal: 1 : 100




Linker zijgevel
schaal: 1 : 100

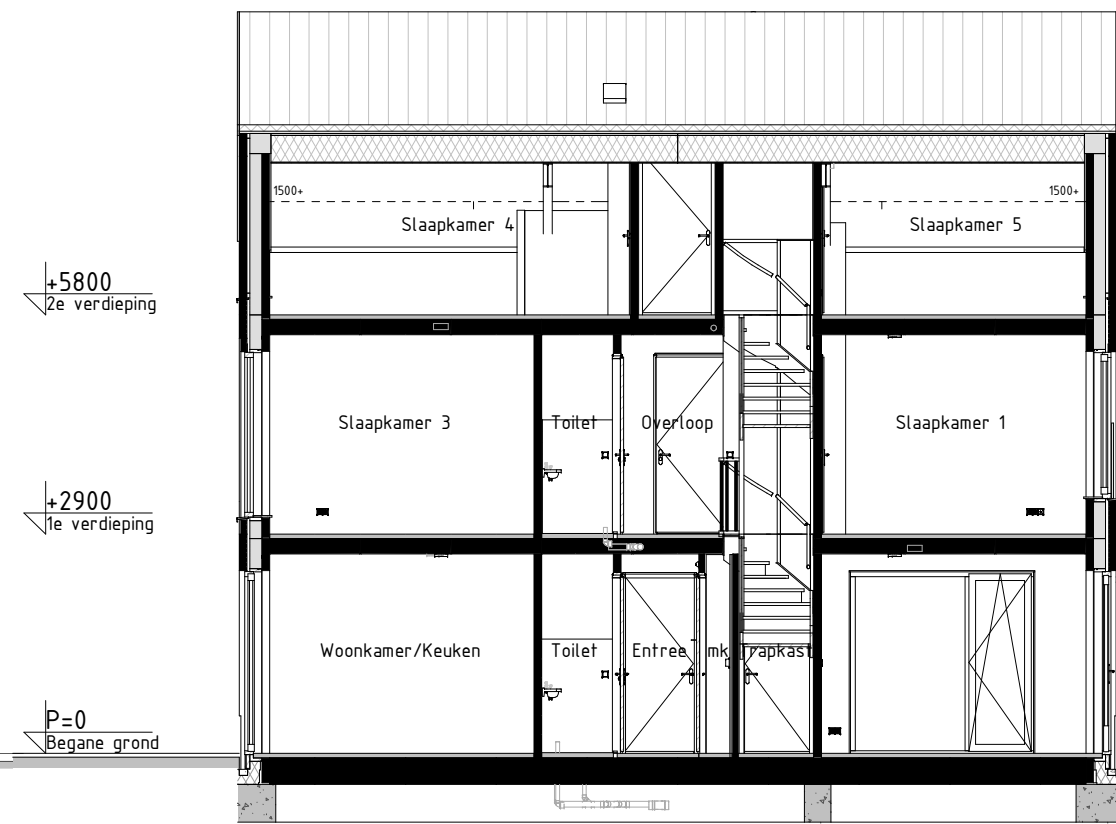


Doorsnede AA
schaal: 1 : 100

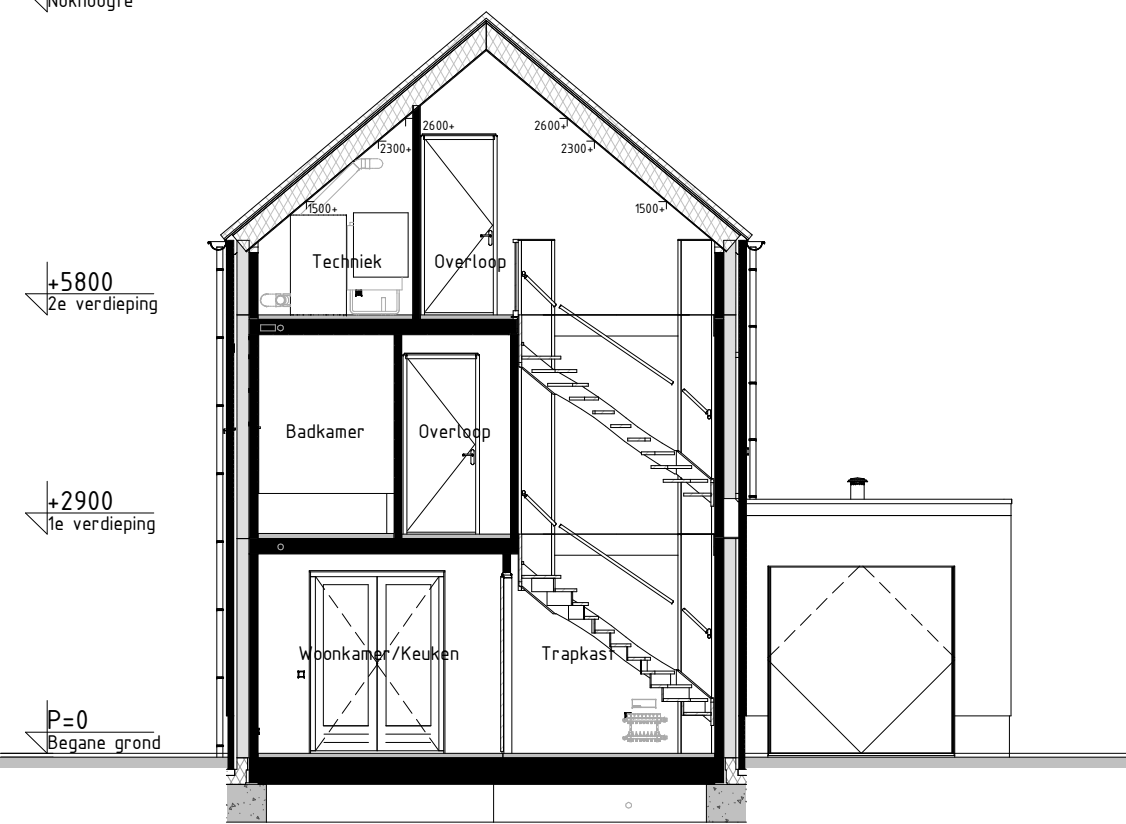


Doorsnede BB
schaal: 1 : 100

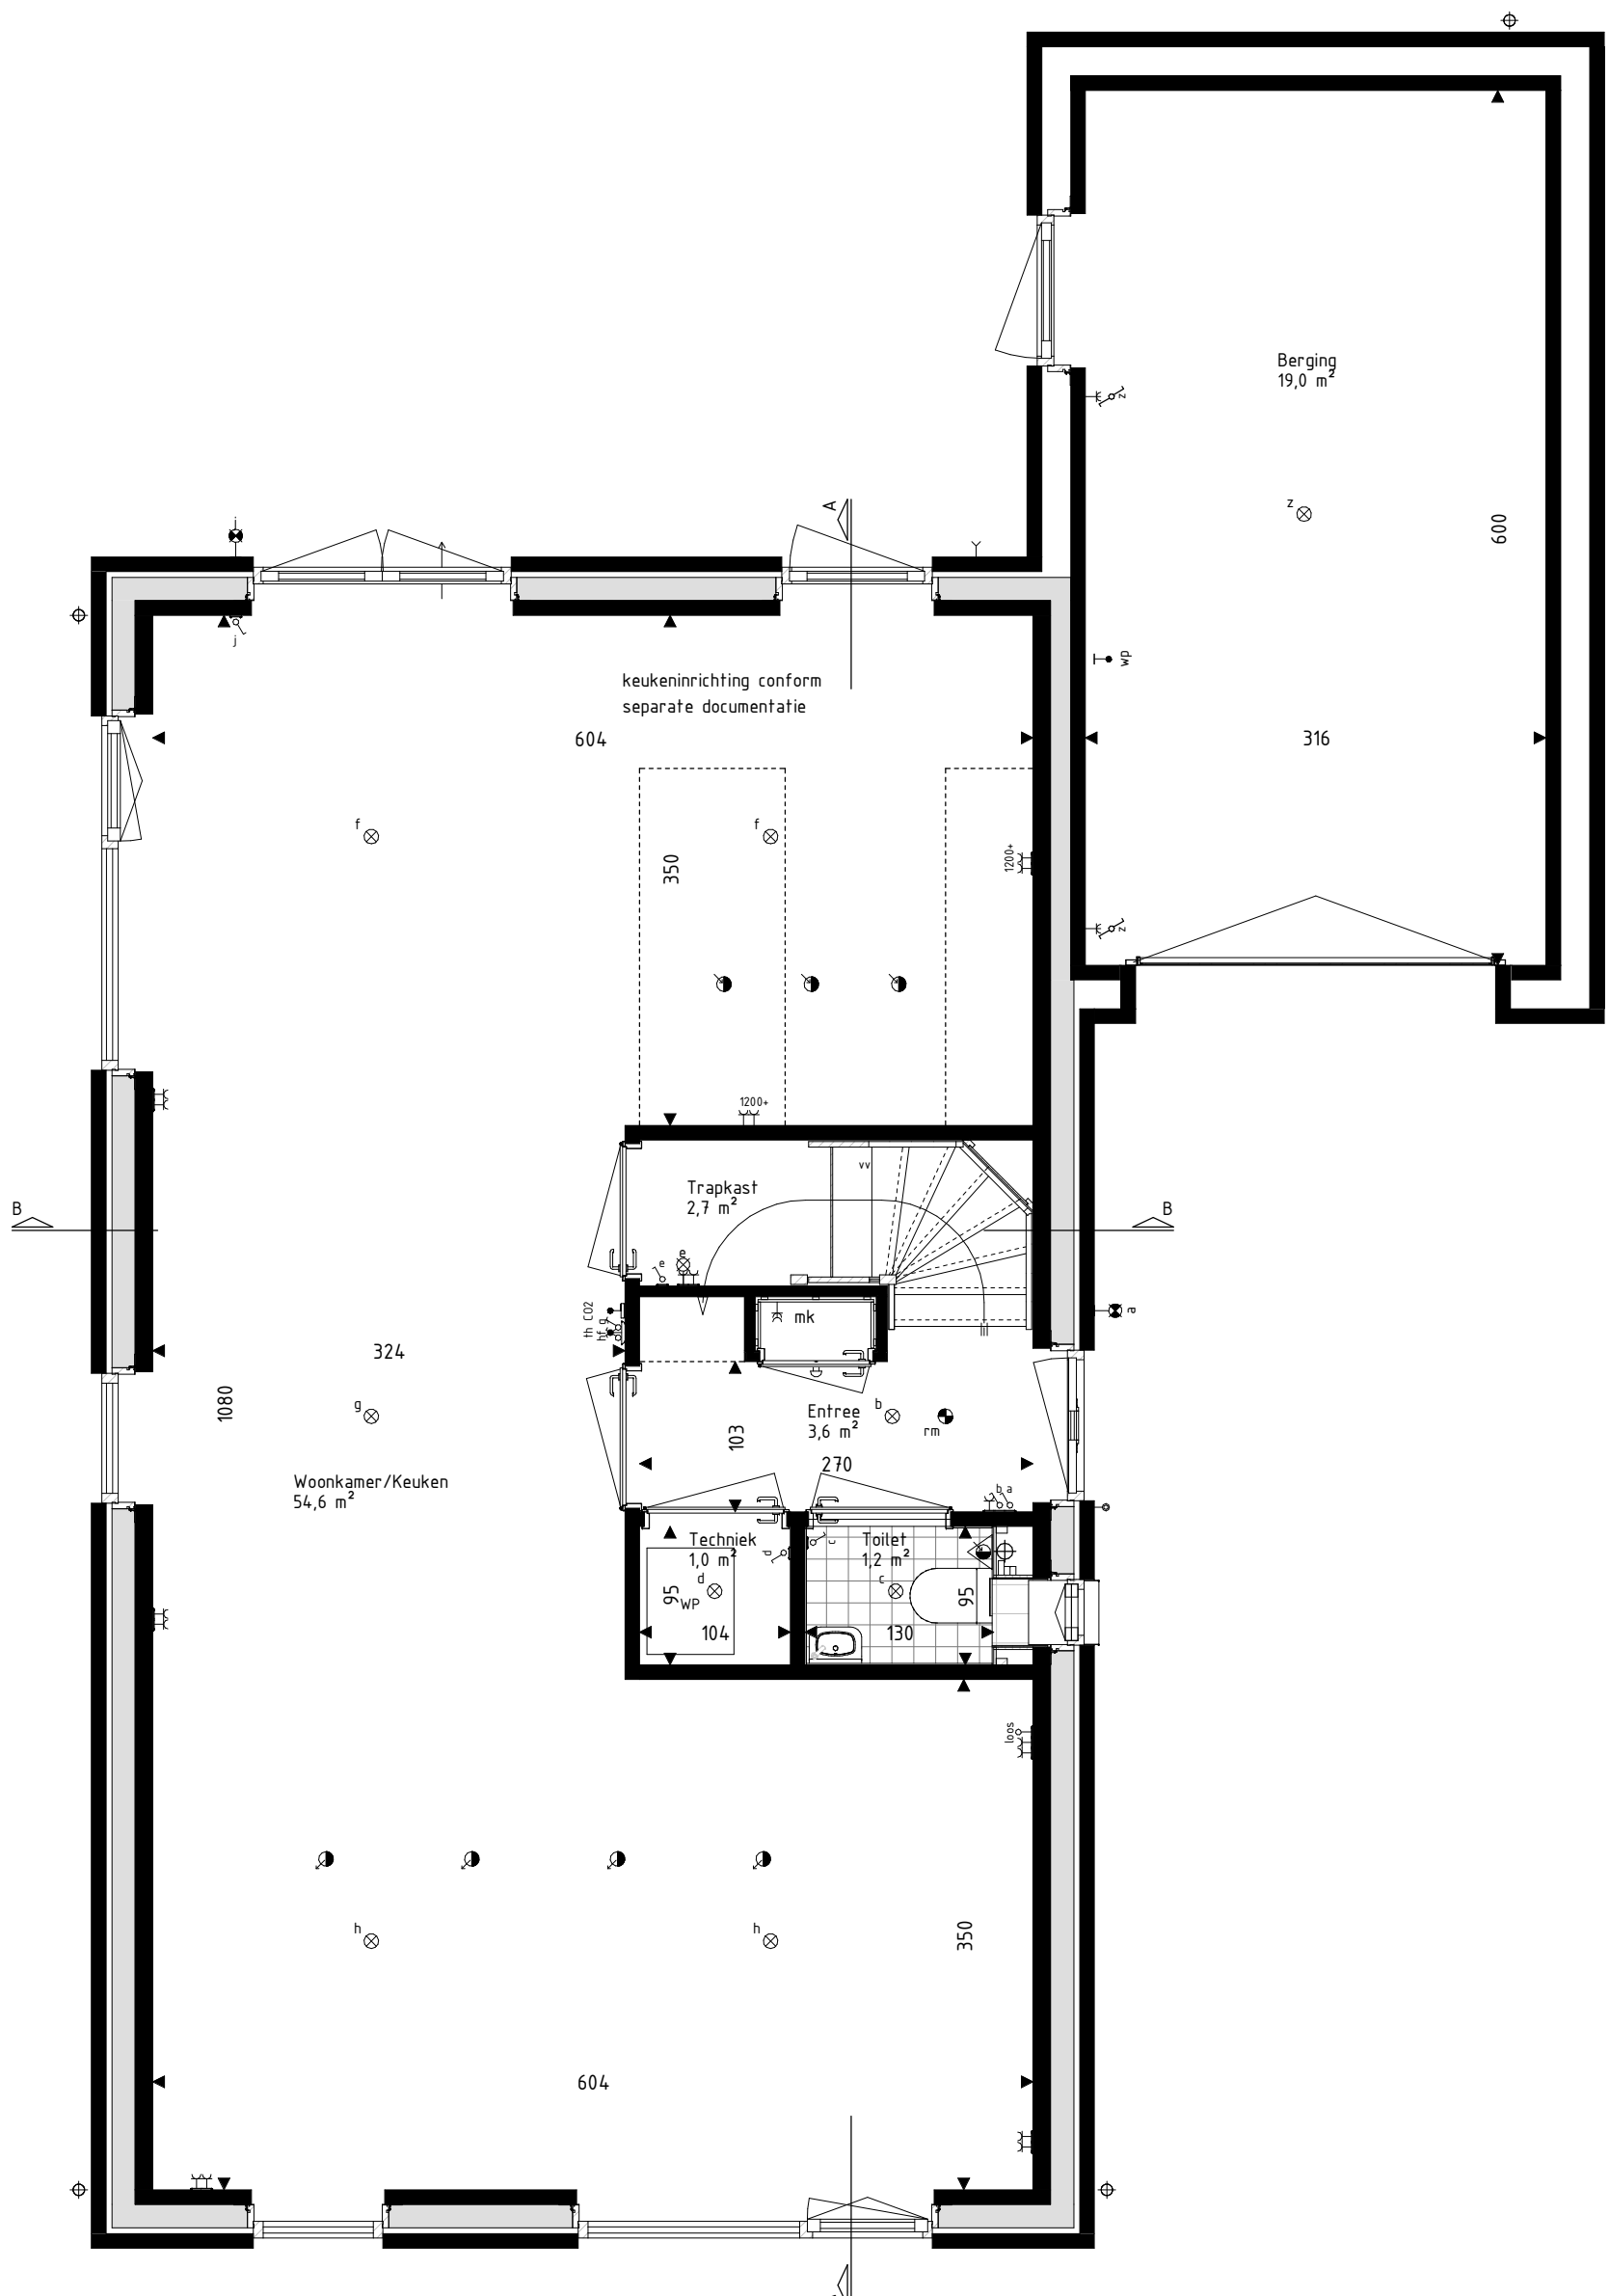

Begane grond
schaal: 1 : 50

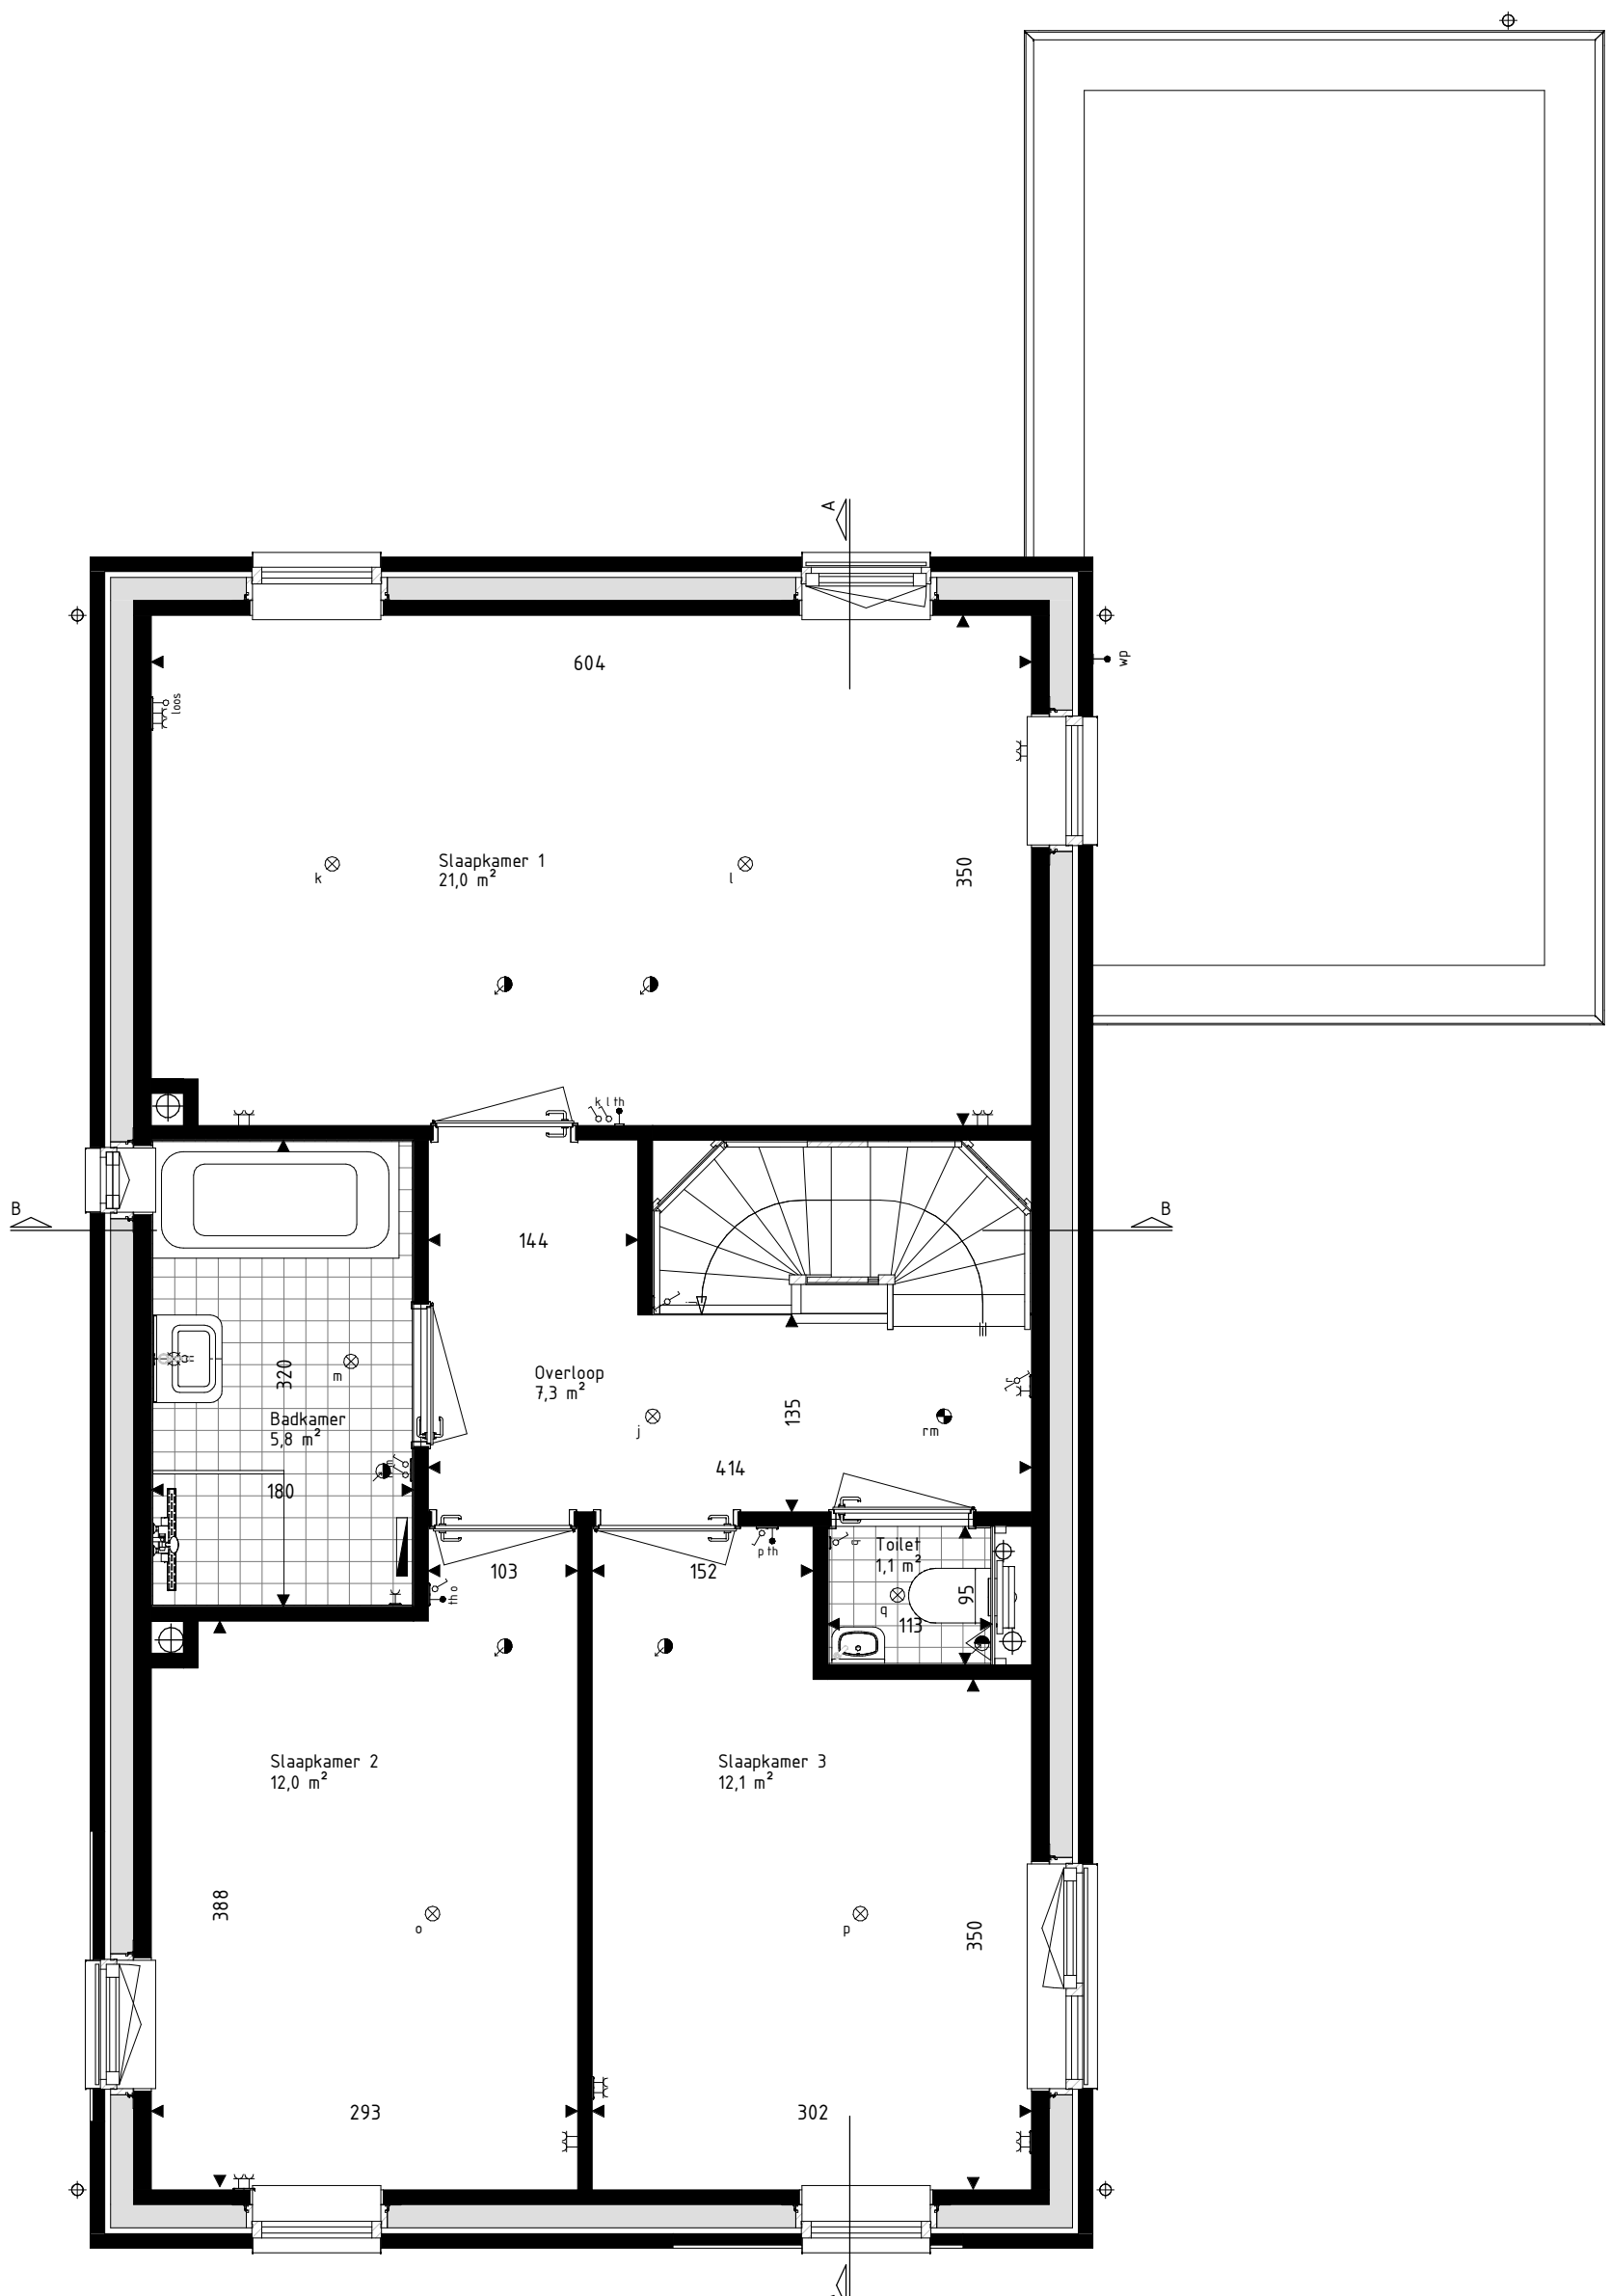

Eerste verdieping
schaal: 1 : 50

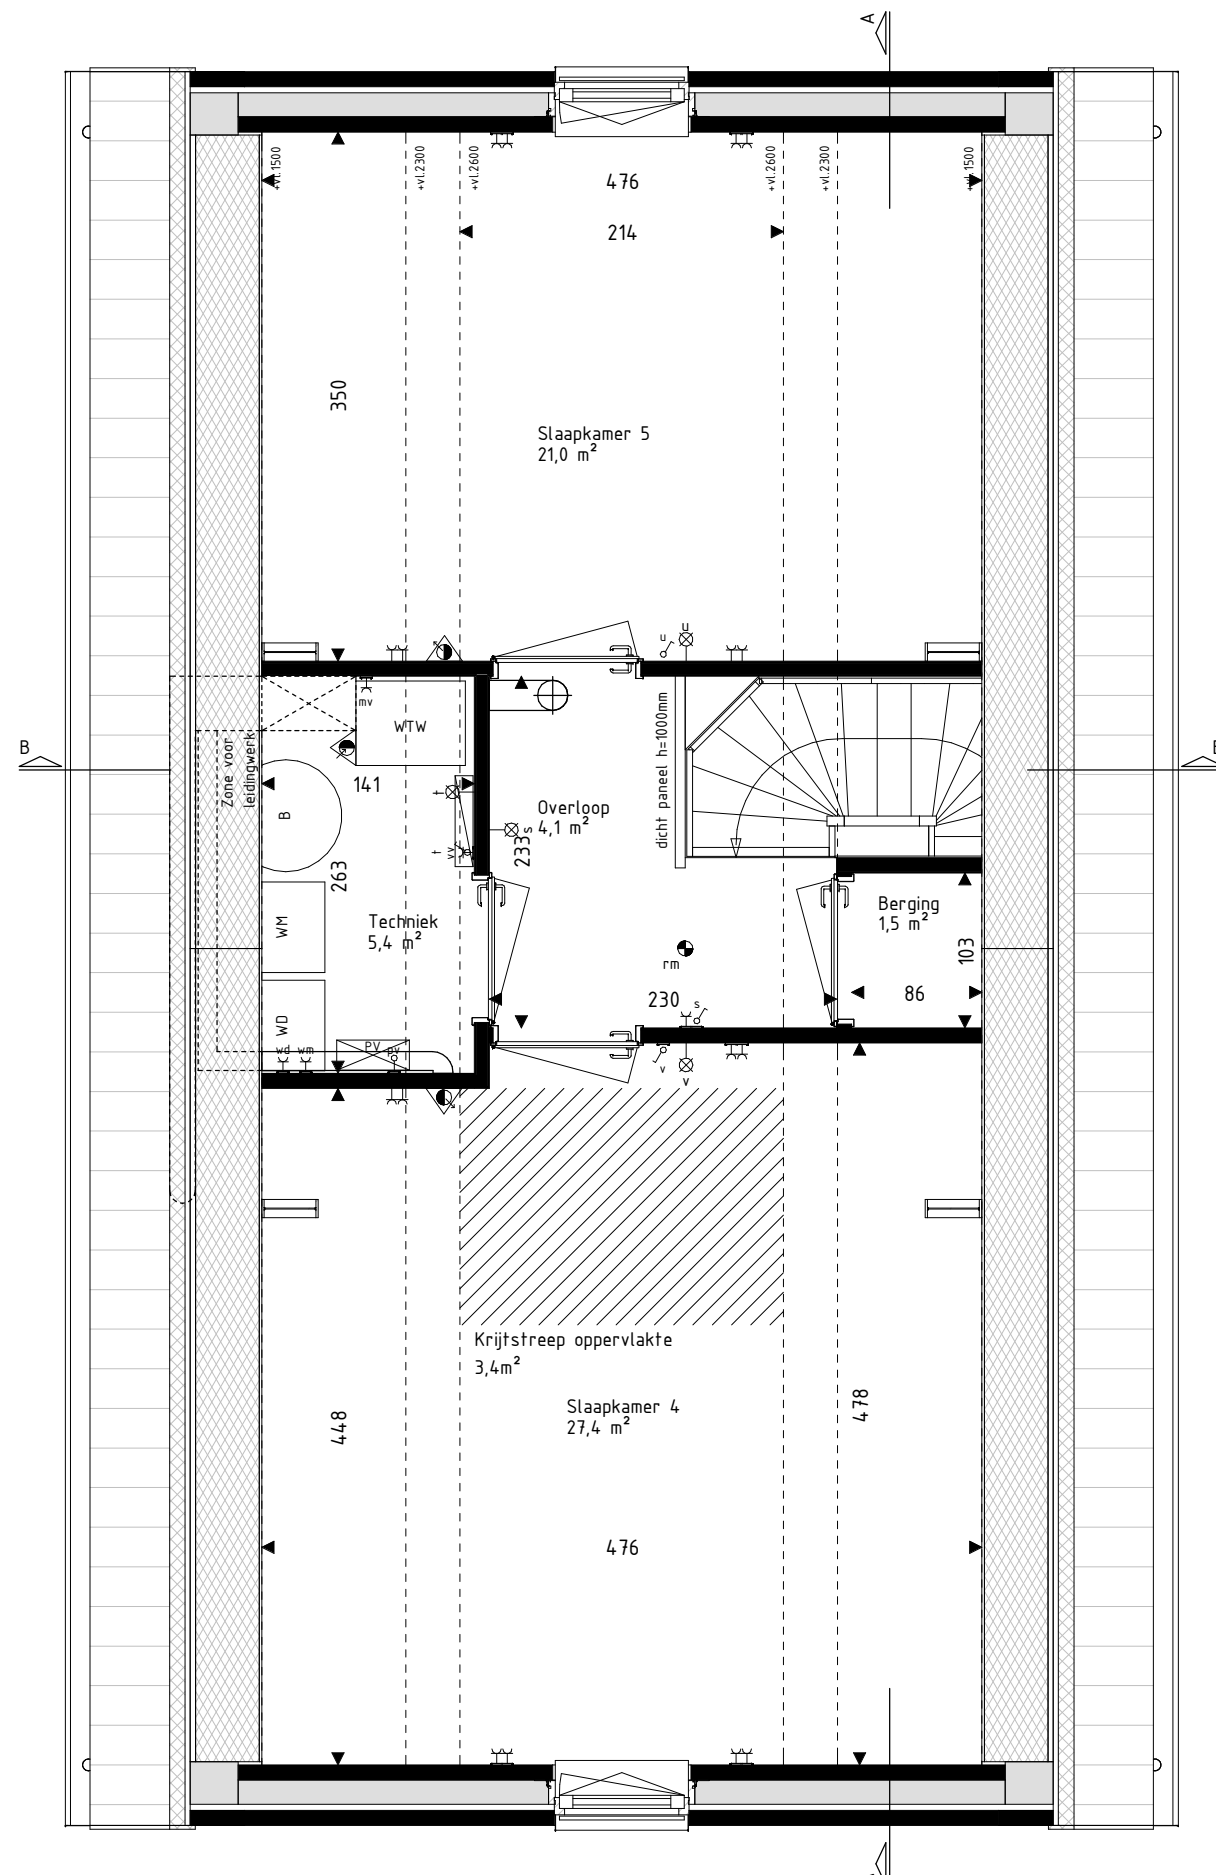

Tweede verdieping
schaal: 1 : 50

RENVOO! Materialen & arceringen:

Metselwerk A [VDS Perla, witte voeg, kleur ntb]	VG [conform NEN3569 of NEN2688]
Metselwerk B [VDS Metro, lichtgrijs voeg, kleur ntb]	Metselwerk B [Vlaams verband metselwerk [alle gevelpunten en kozijkaders]
Metselwerk C [VDS Nubia, grijze voeg, kleur ntb]	Gierzwakwast
Stucwerk [wit, RAL9010]	Vloermuskast
Stucwerk [grijs, RAL7047]	
Gevelbekleding [Hout Douglas, natural]	
Gevelbekleding [Hout Douglas, gebrand]	
Dakpannen [Leuker, mal engobe, Wienerberger Actua LT10]	

RENVOO! Symbolen:

bedraad aansluitpunt	bedraad aansluitpunt CO2 meld
buitenvoeler warmtepomp	bedraad aansluitpunt MV unit
bedraad aansluitpunt ufp 1xRJ45	bedraad aansluitpunt thermostaat
bedraad aansluitpunt ufp 2xRJ45	wandcontactdoos perilex
onbedrade lijnrel leiding	wandcontactdoos P44
onbedrade leiding tlv pv panelen	dubbele wandcontactdoos opbouw verticaal
enkeelpolige schakelaar	druknop deurbel
serieschakelaar	schel deurbel
trekschakelaar	vandichtpunt binnen
wisselschakelaar	vandichtpunt buiten
schakelaar zonwering	plafondlichtpunt
3-stadon schakelaar	rookmelder
wandcontactdoos gaard	toevoerventiel ventilatie
wandcontactdoos ongeard	afvoerventiel ventilatie
buitenraan	wand toevoerventiel ventilatie
Verdeler vloerverwarming	wand afvoerventiel ventilatie
Radiator	Omvormer PV-panelen
Krijtsteoppervlakte conform Bouwbesluitberekening	Stalen balk in het zicht
	Geveldeblaste gevel of dakvlak [naaf 2e verdieping doof uitgevoerd]

- De voor uw woning van toepassing zijnde symbolen zijn opgenomen in de plattegronden.
- Alle wandcontactdozen en aansluitpunten op 300mm boven de vloer, tenzij anders aangegeven.
- Alle schakelaars op 1500mm boven de vloer, tenzij anders aangegeven.
- De exacte plaatsen en afmetingen van aansluitpunten, radiatoren, ventilatiehoofden, schachten, dakuitmondingen en dergelijke zijn indicatief op de tekeningen aangegeven en worden door installateurs nader bepaald.
- Aansluitingen zijn ter indicatie.
- Maatvoering in centimeters.
- Alle op de tekening aangegeven maten zijn 'circa-maten'.
- Na het aanbrengen van wand- en vloerverwarming (tepels, stucadoerwerk, etc.) zullen de netto bruikbare maten bij oplevering een aantal centimeters van de genoemde bruto maten kunnen afwijken.
- Derden dienen na oplevering altijd het werk zelf in te meten.



info@brainwork.nl
www.brainwork.nl
Tolgaarde 15
7642 EZ Wierden

Omschrijving
Verkoopoptekening kavel 11
Type Fsp
Projectleider
M. Besters
Opdrachtgever
Hurks B.V.
Pastoor Petersstraat 3
5612 WB Eindhoven

Getekend
C. Waaijer
Architect
SVP Architectuur en stedenbouw
Het Zand 17
3811 GB Amersfoort

Formaat
A1+ (1200x594)
Schaal
Als aangegeven
Datum
15-03-2021
Versie

Wijzigingsdatum

Projectnummer
200402-00
Bladnummer
VK-11