



Begane Grond
schaal: 1 : 50

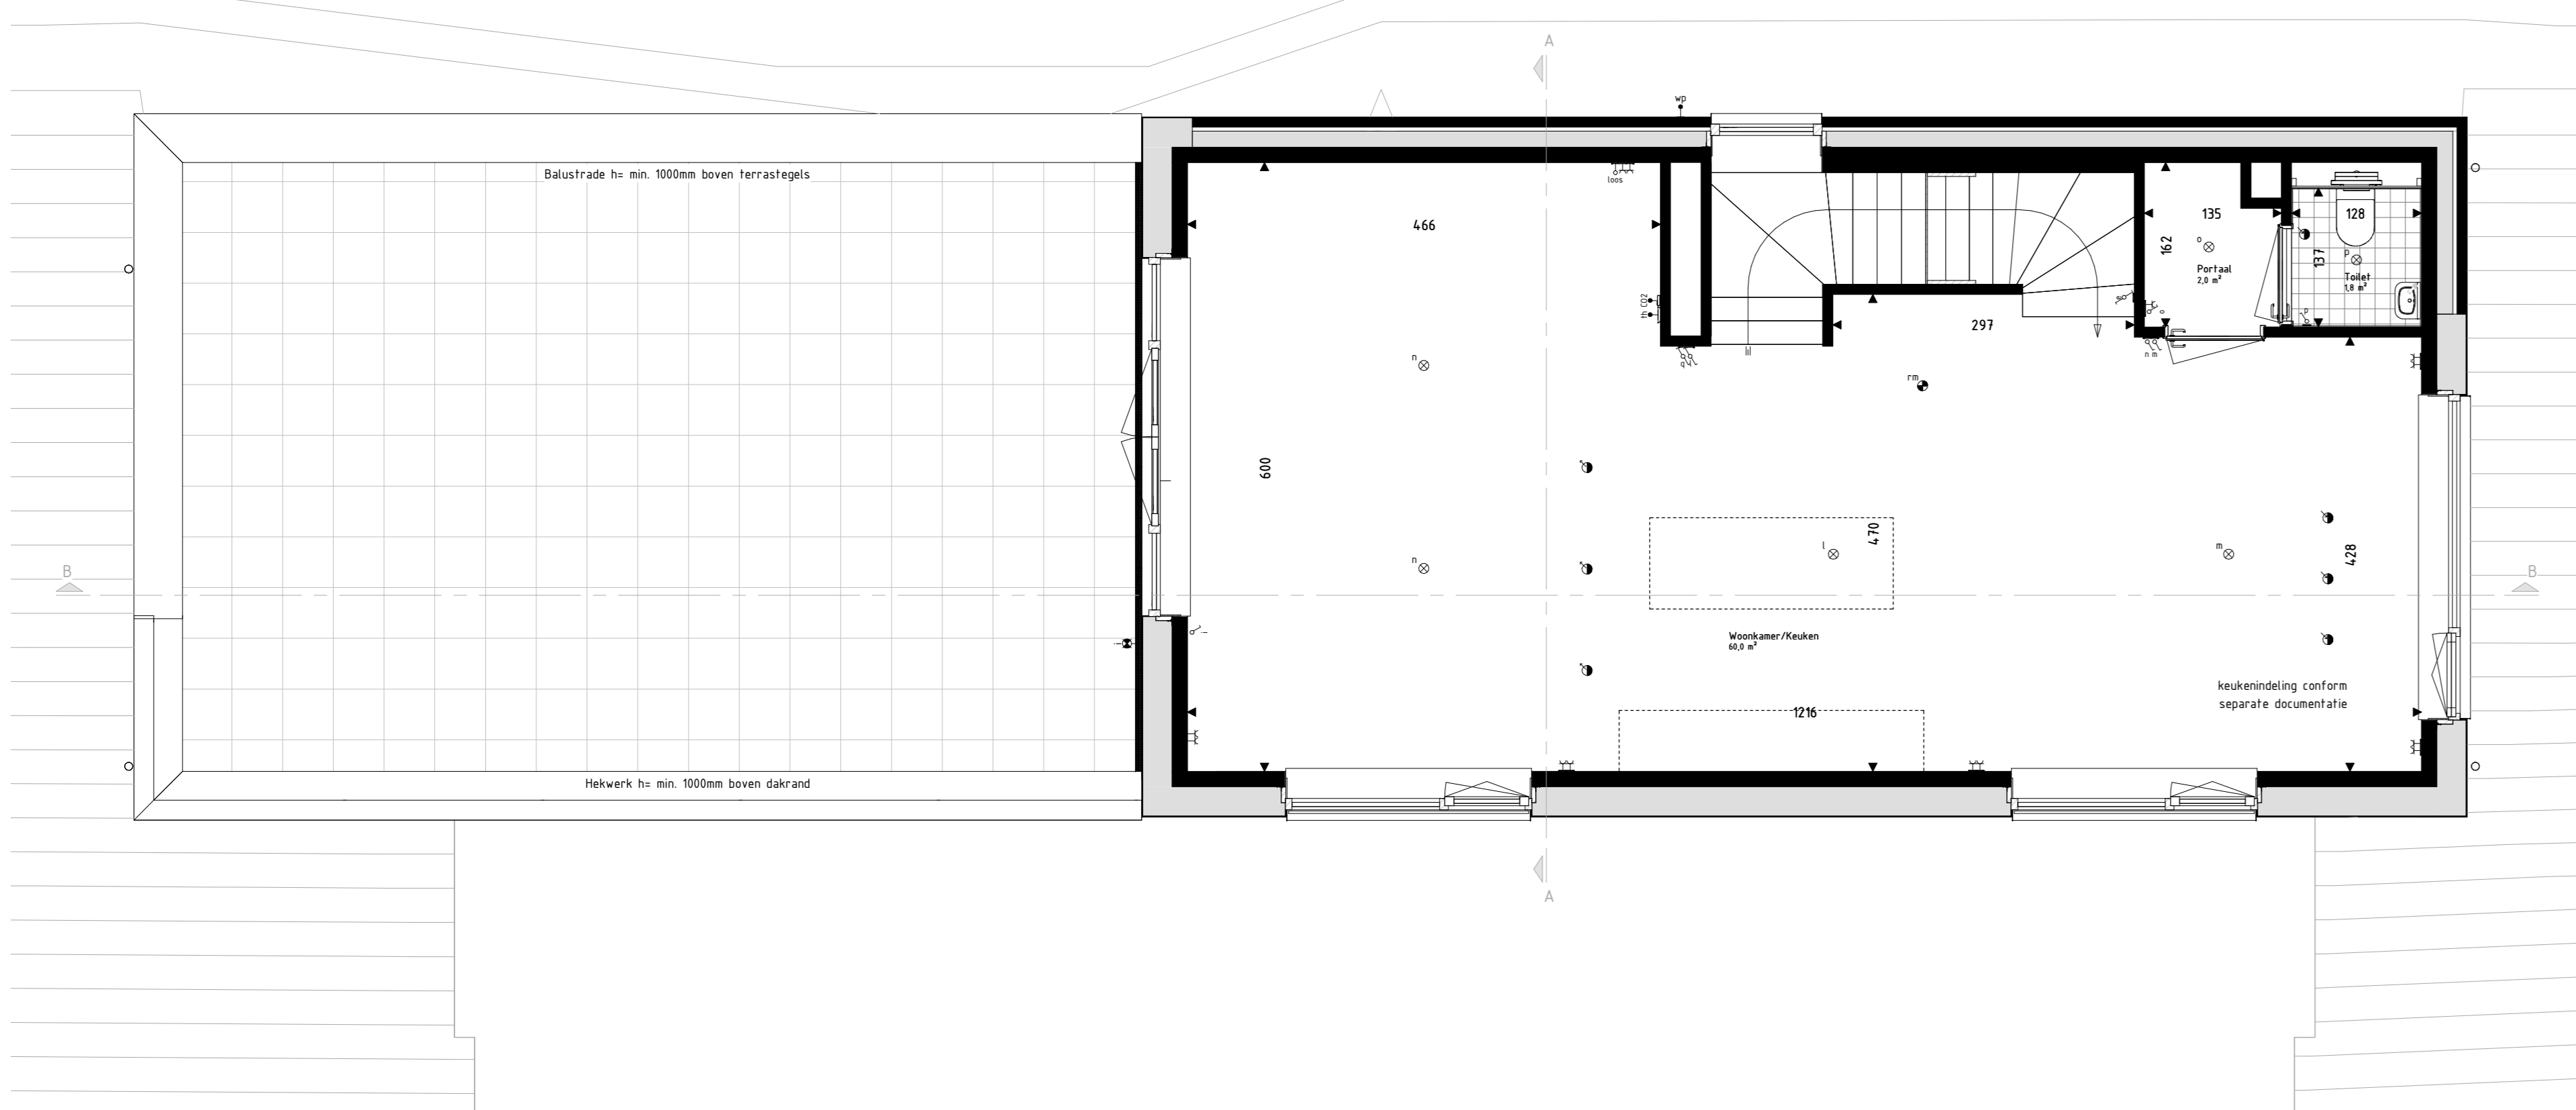


Eerste Verdieping
schaal: 1 : 50

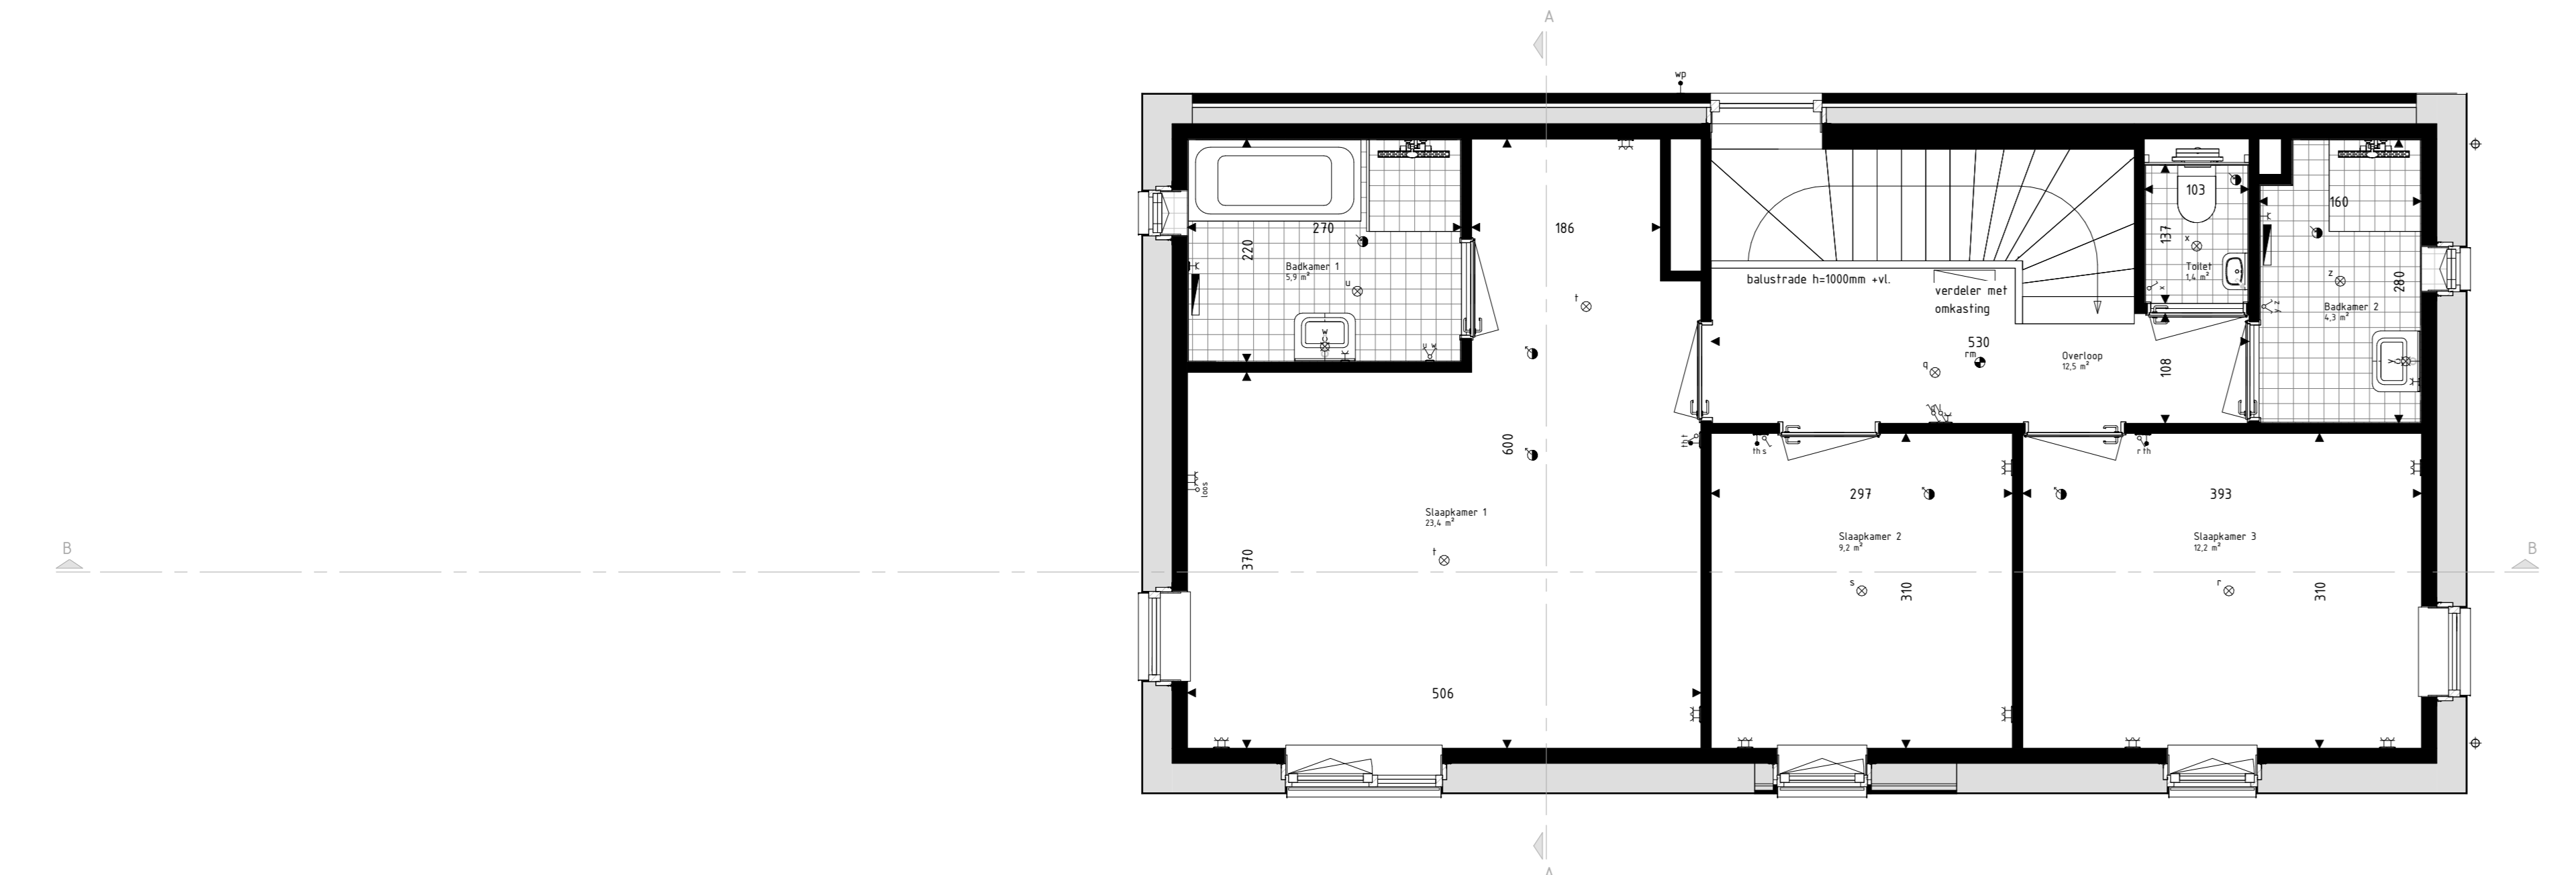


Tweede Verdieping
schaal: 1 : 50




Voorgevel
schaal: 1 : 100

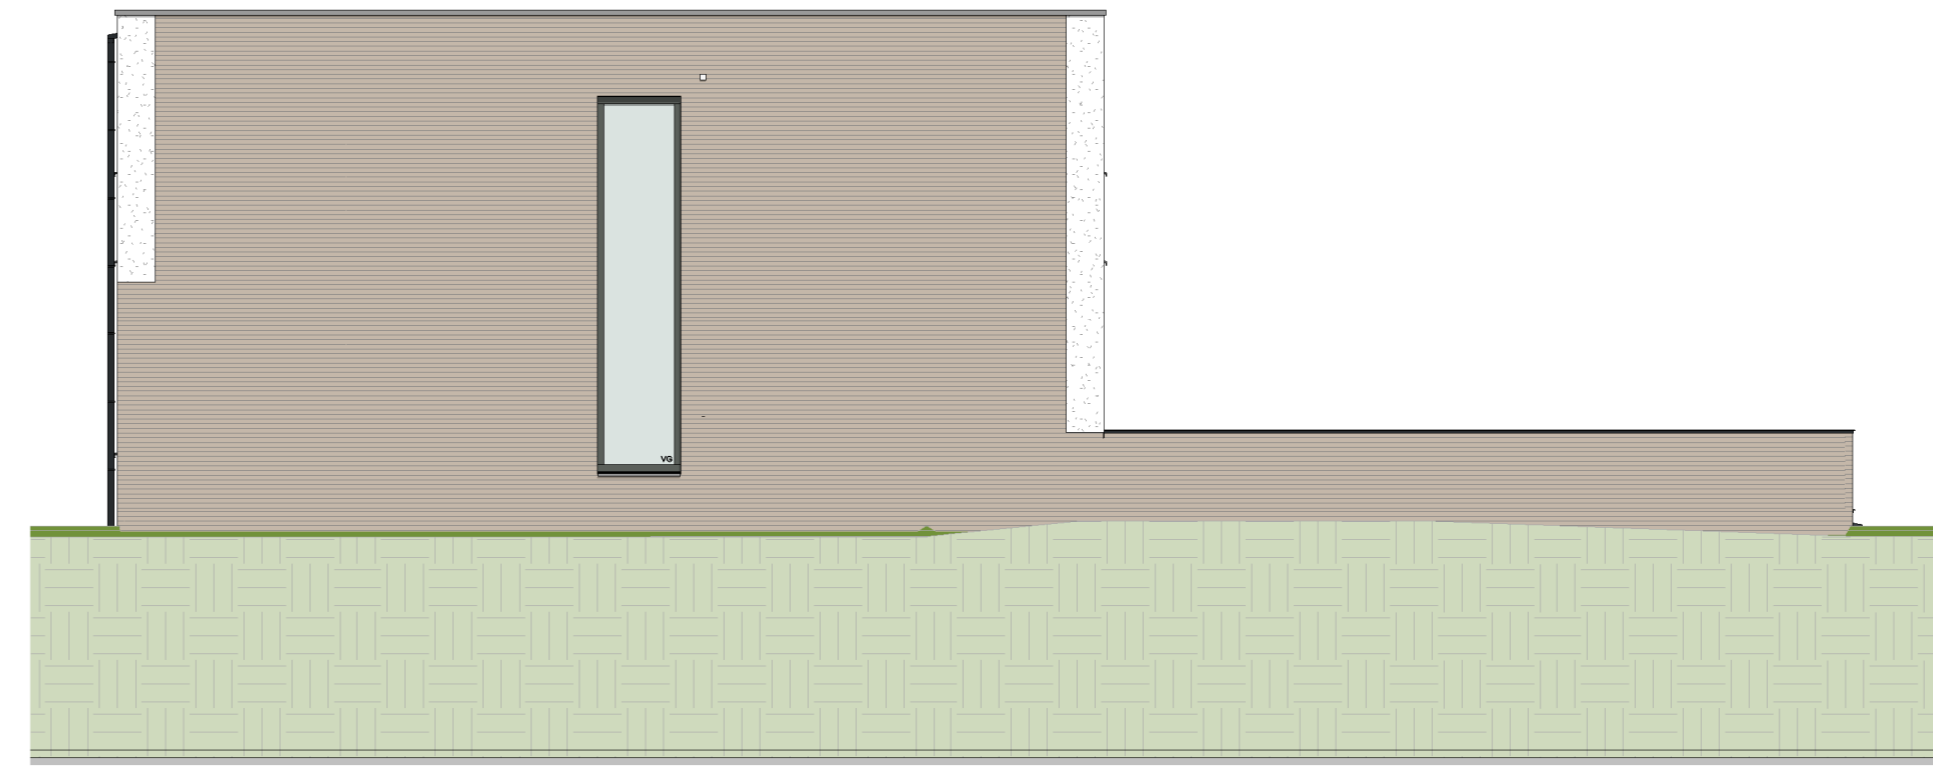

Achtergevel
schaal: 1 : 100

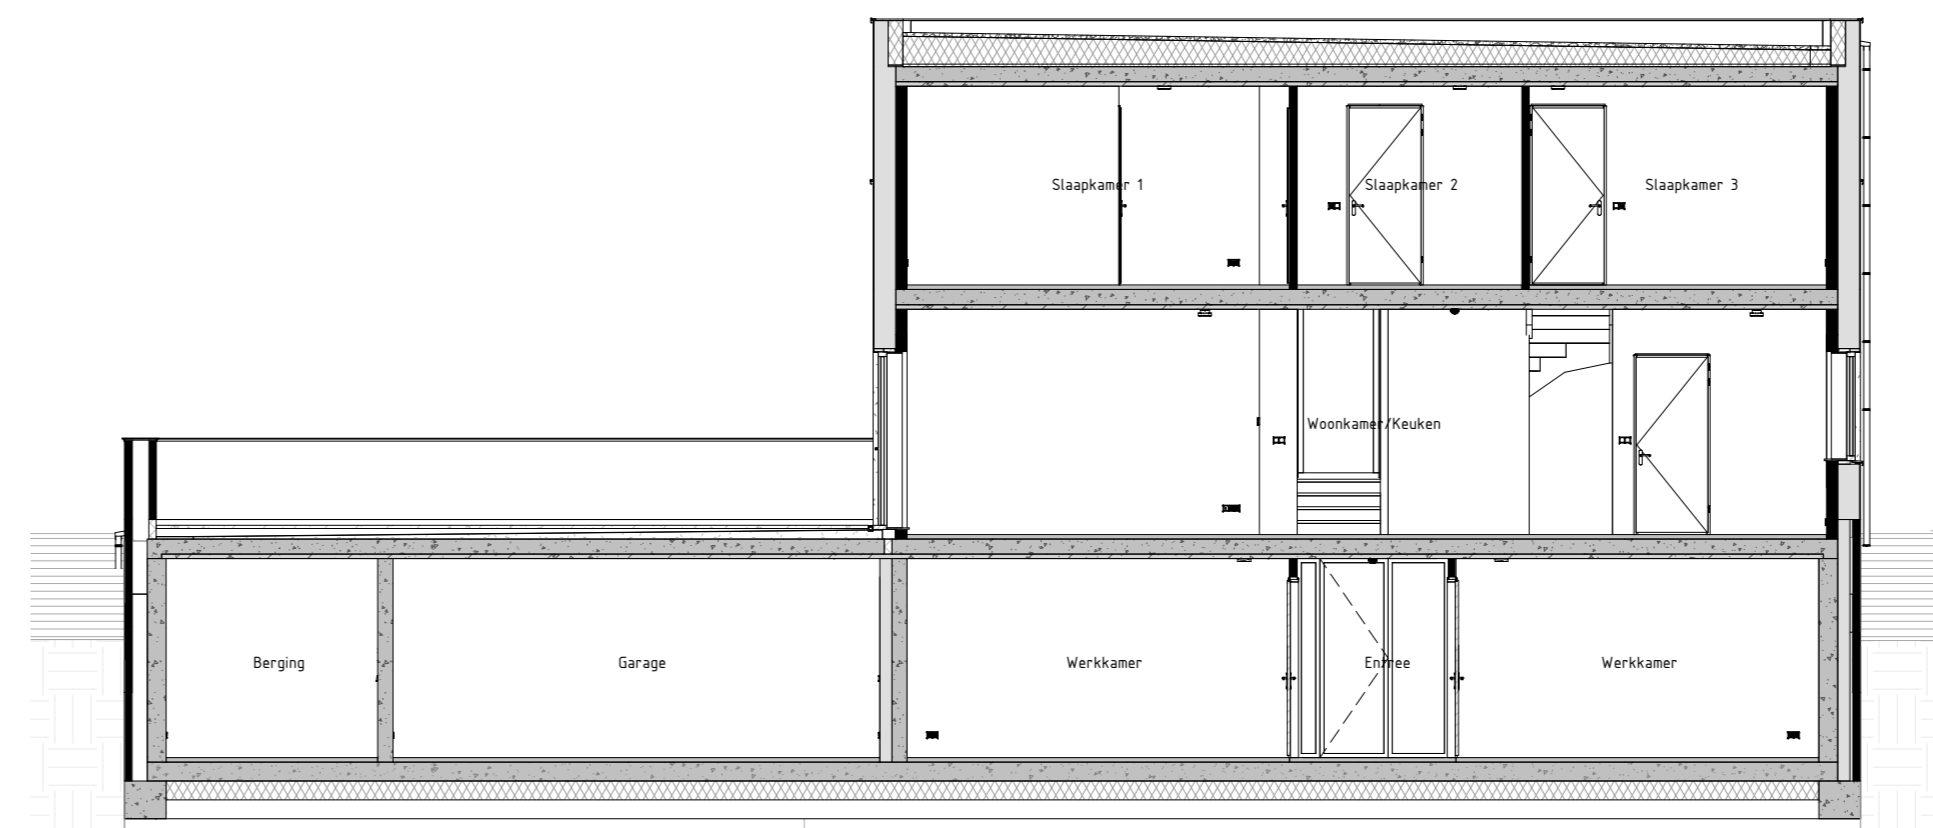


Dwarsdoorsnede BB
schaal: 1 : 100

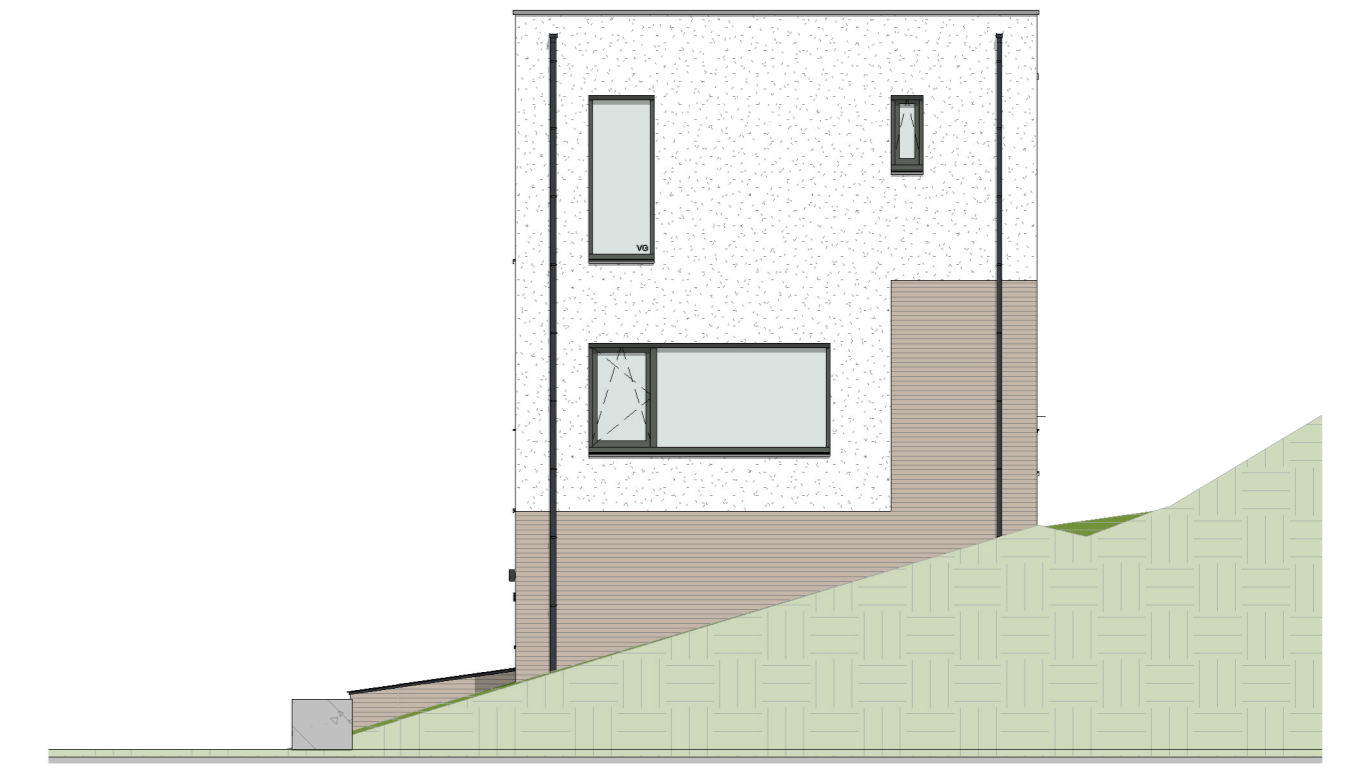

Rechtergevel
schaal: 1 : 100



Linkergevel
schaal: 1 : 100

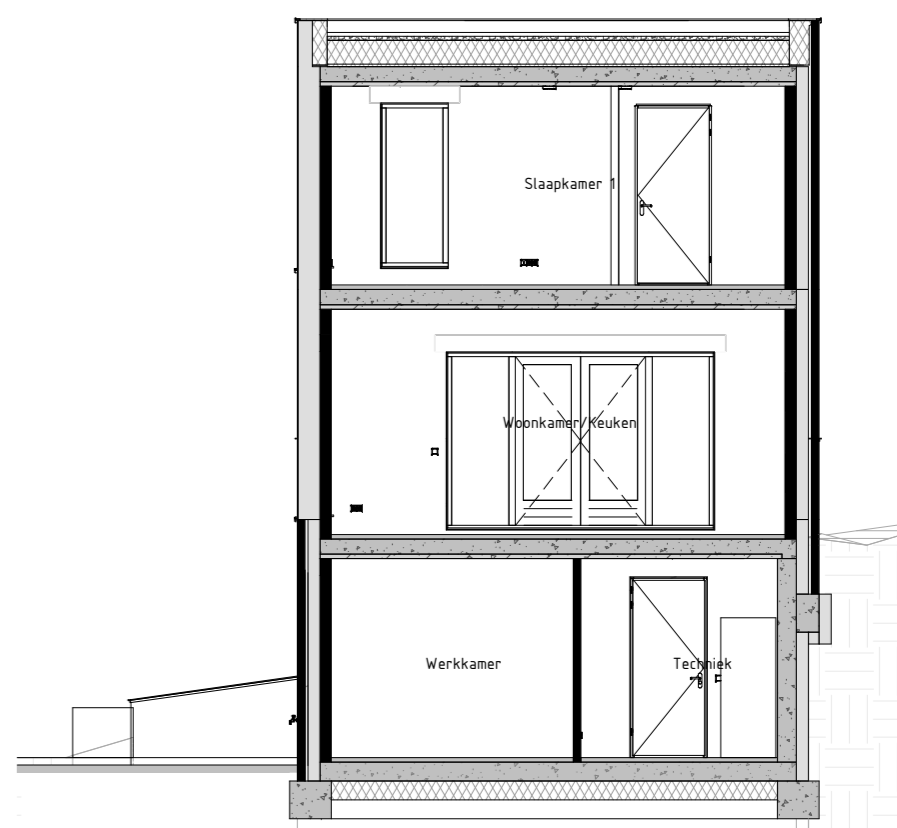

Langdoorsnede AA
schaal: 1 : 100

RENVOOI Materialen & arceringen:

Metselwerk A [VDS Perla, witte voeg, kleur rfb]	VG Veiligheidsglas Soortform RENVOOI of REN2006
Metselwerk B [VDS Antra, lichtgrijze voeg, kleur rfb]	Metselwerk B Visaans verband metselwerk Salle gestrepen en kroegkubusel
Metselwerk C [VDS Antra, grijze voeg, kleur rfb]	Salle gestrepen en kroegkubusel
Stucwerk [wit, RAL9005]	Gerzwalwskast
Stucwerk [grijs, RAL7047]	Vloerplaat
Overbekleding [Hout Douglas, naturel]	
Overbekleding [Hout Douglas, afbrand]	
Dakpannen [Lekker af brand, Walmberger Actua LT16]	

RENVOOI Symbolen:

bedraaf aansluitpunt	bedraaf aansluitpunt 00 meter
bedraaf aansluitpunt	bedraaf aansluitpunt 10 meter
bedraaf aansluitpunt	bedraaf aansluitpunt 15 meter
- De voor de werking van tekening gebruikte symbolen zijn opgenomen in de plattegrond.
- Alle wandcontactdozen en aansluitpunten op 300mm boven de vloer, tenzij anders aangegeven.
- Alle schakelaars op 1000mm boven de vloer, tenzij anders aangegeven.
- De exacte plaatsen en afmetingen van aansluitpunten, schakelaars, ventilatorcontacten, schakelaars, dakhandelingen en de hoogte zijn vermeld op de tekening aangegeven en worden door installateurs nader bepaald.
- Afschermingen zijn ter indicatie.
- Plaathoefting in contacten.
- Na het aanbrengen van wand- en vloercontacten (drips, stroomcontacten, etc.) zullen de netto bruikbare maten te wijzigen om aan de installatie van de genoemde stroom contacten te voldoen.
- Indien de afmetingen van de tekening niet overeenkomen met de werkelijke maten, worden de werkelijke maten aangehouden.



hurks

Project
179 won Blixembosch te Eindhoven
Fase 5

Omschrijving
Verkoopstekening kavel 178
Type Isp

Projectleider
M. Besters
www.brainworkz.nl

Opdrachtgever
Hurks B.V.
Pastoor Petersstraat 3
5612 EZ Eindhoven

Oetekand
C. Waaijer
Architect
SVP Architectuur en stedenbouw
3811 GB Amersfoort

Formaat
A0
Schaal
1:50 / 1:100
Datum
22-06-2021
Versie

Wijzigingsdatum

Projectnummer
200402-01
Bladnummer
VK-178