




Voorgevel
schaal: 1 : 100

Rechter zijgevel
schaal: 1 : 100



Achtergevel
schaal: 1 : 100

Linker zijgevel
schaal: 1 : 100

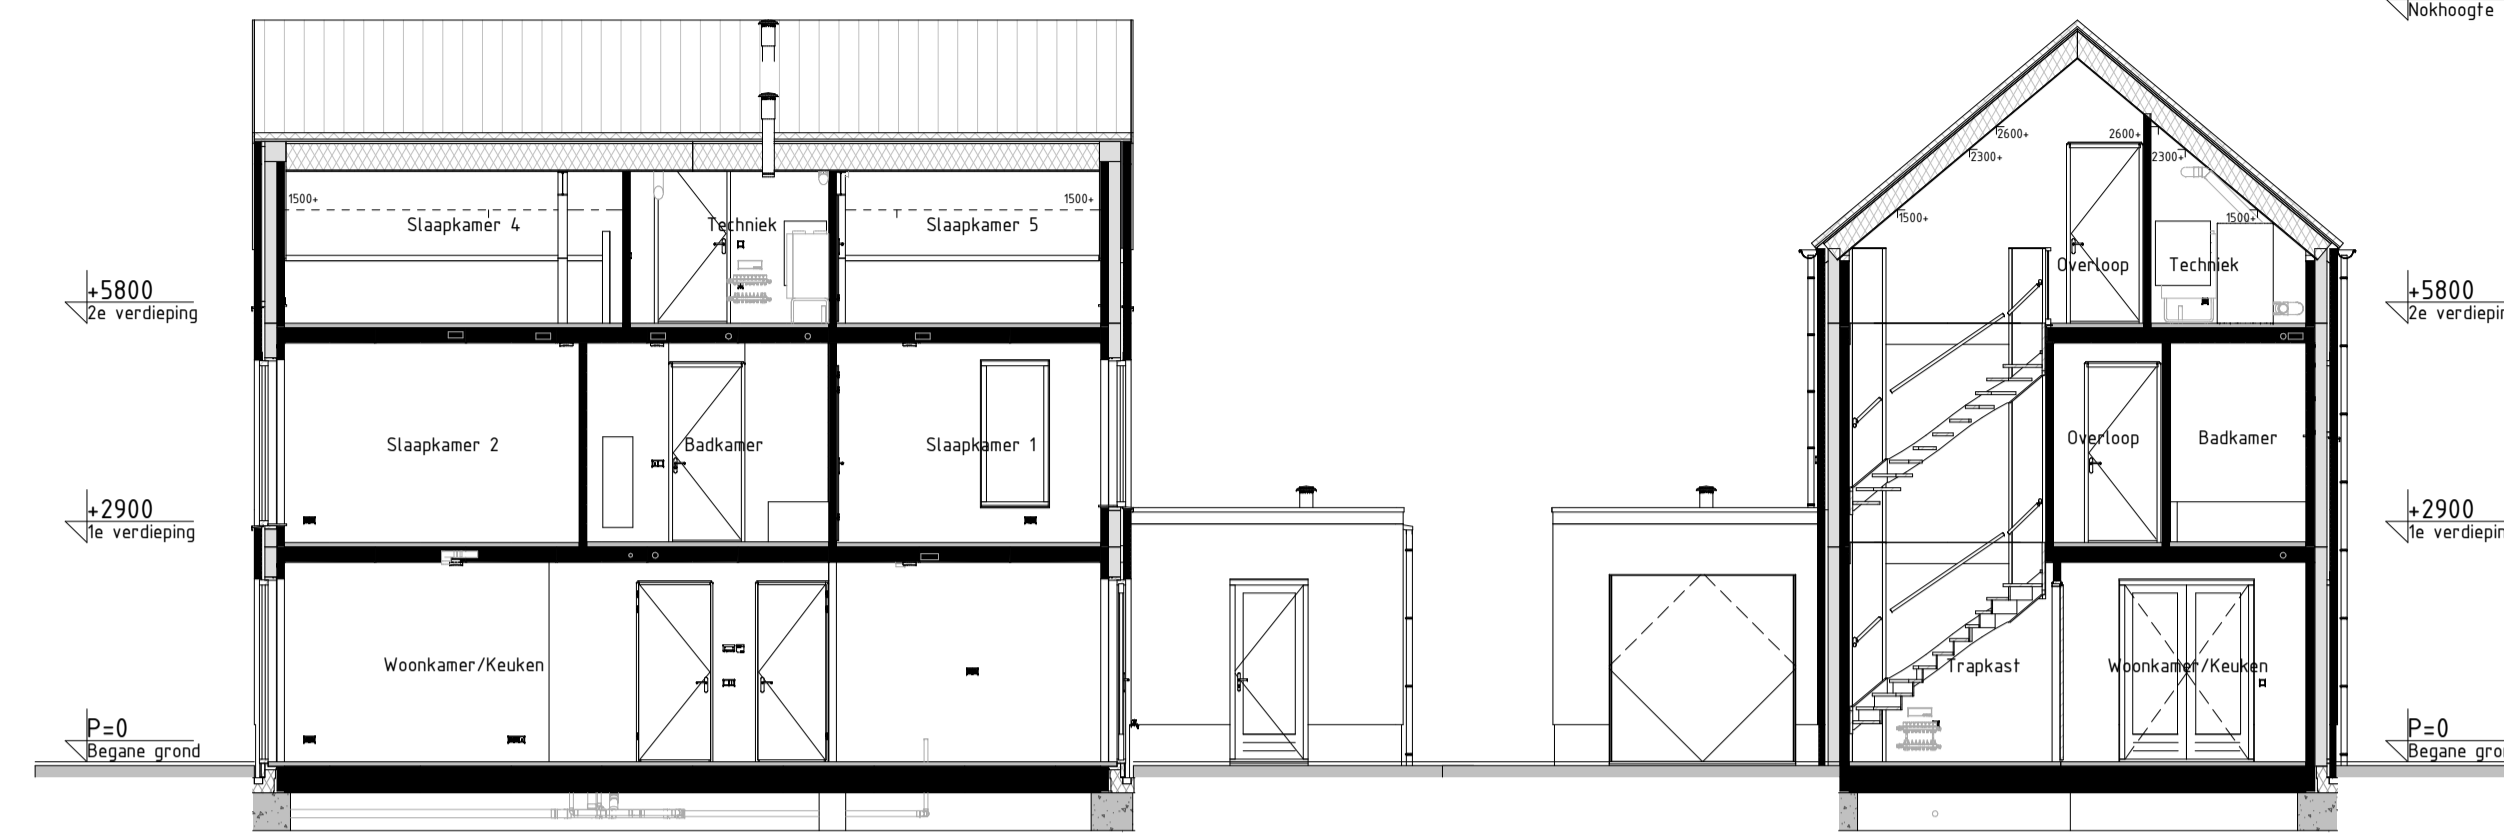


Doorsnede AA
schaal: 1 : 100


Doorsnede BB
schaal: 1 : 100

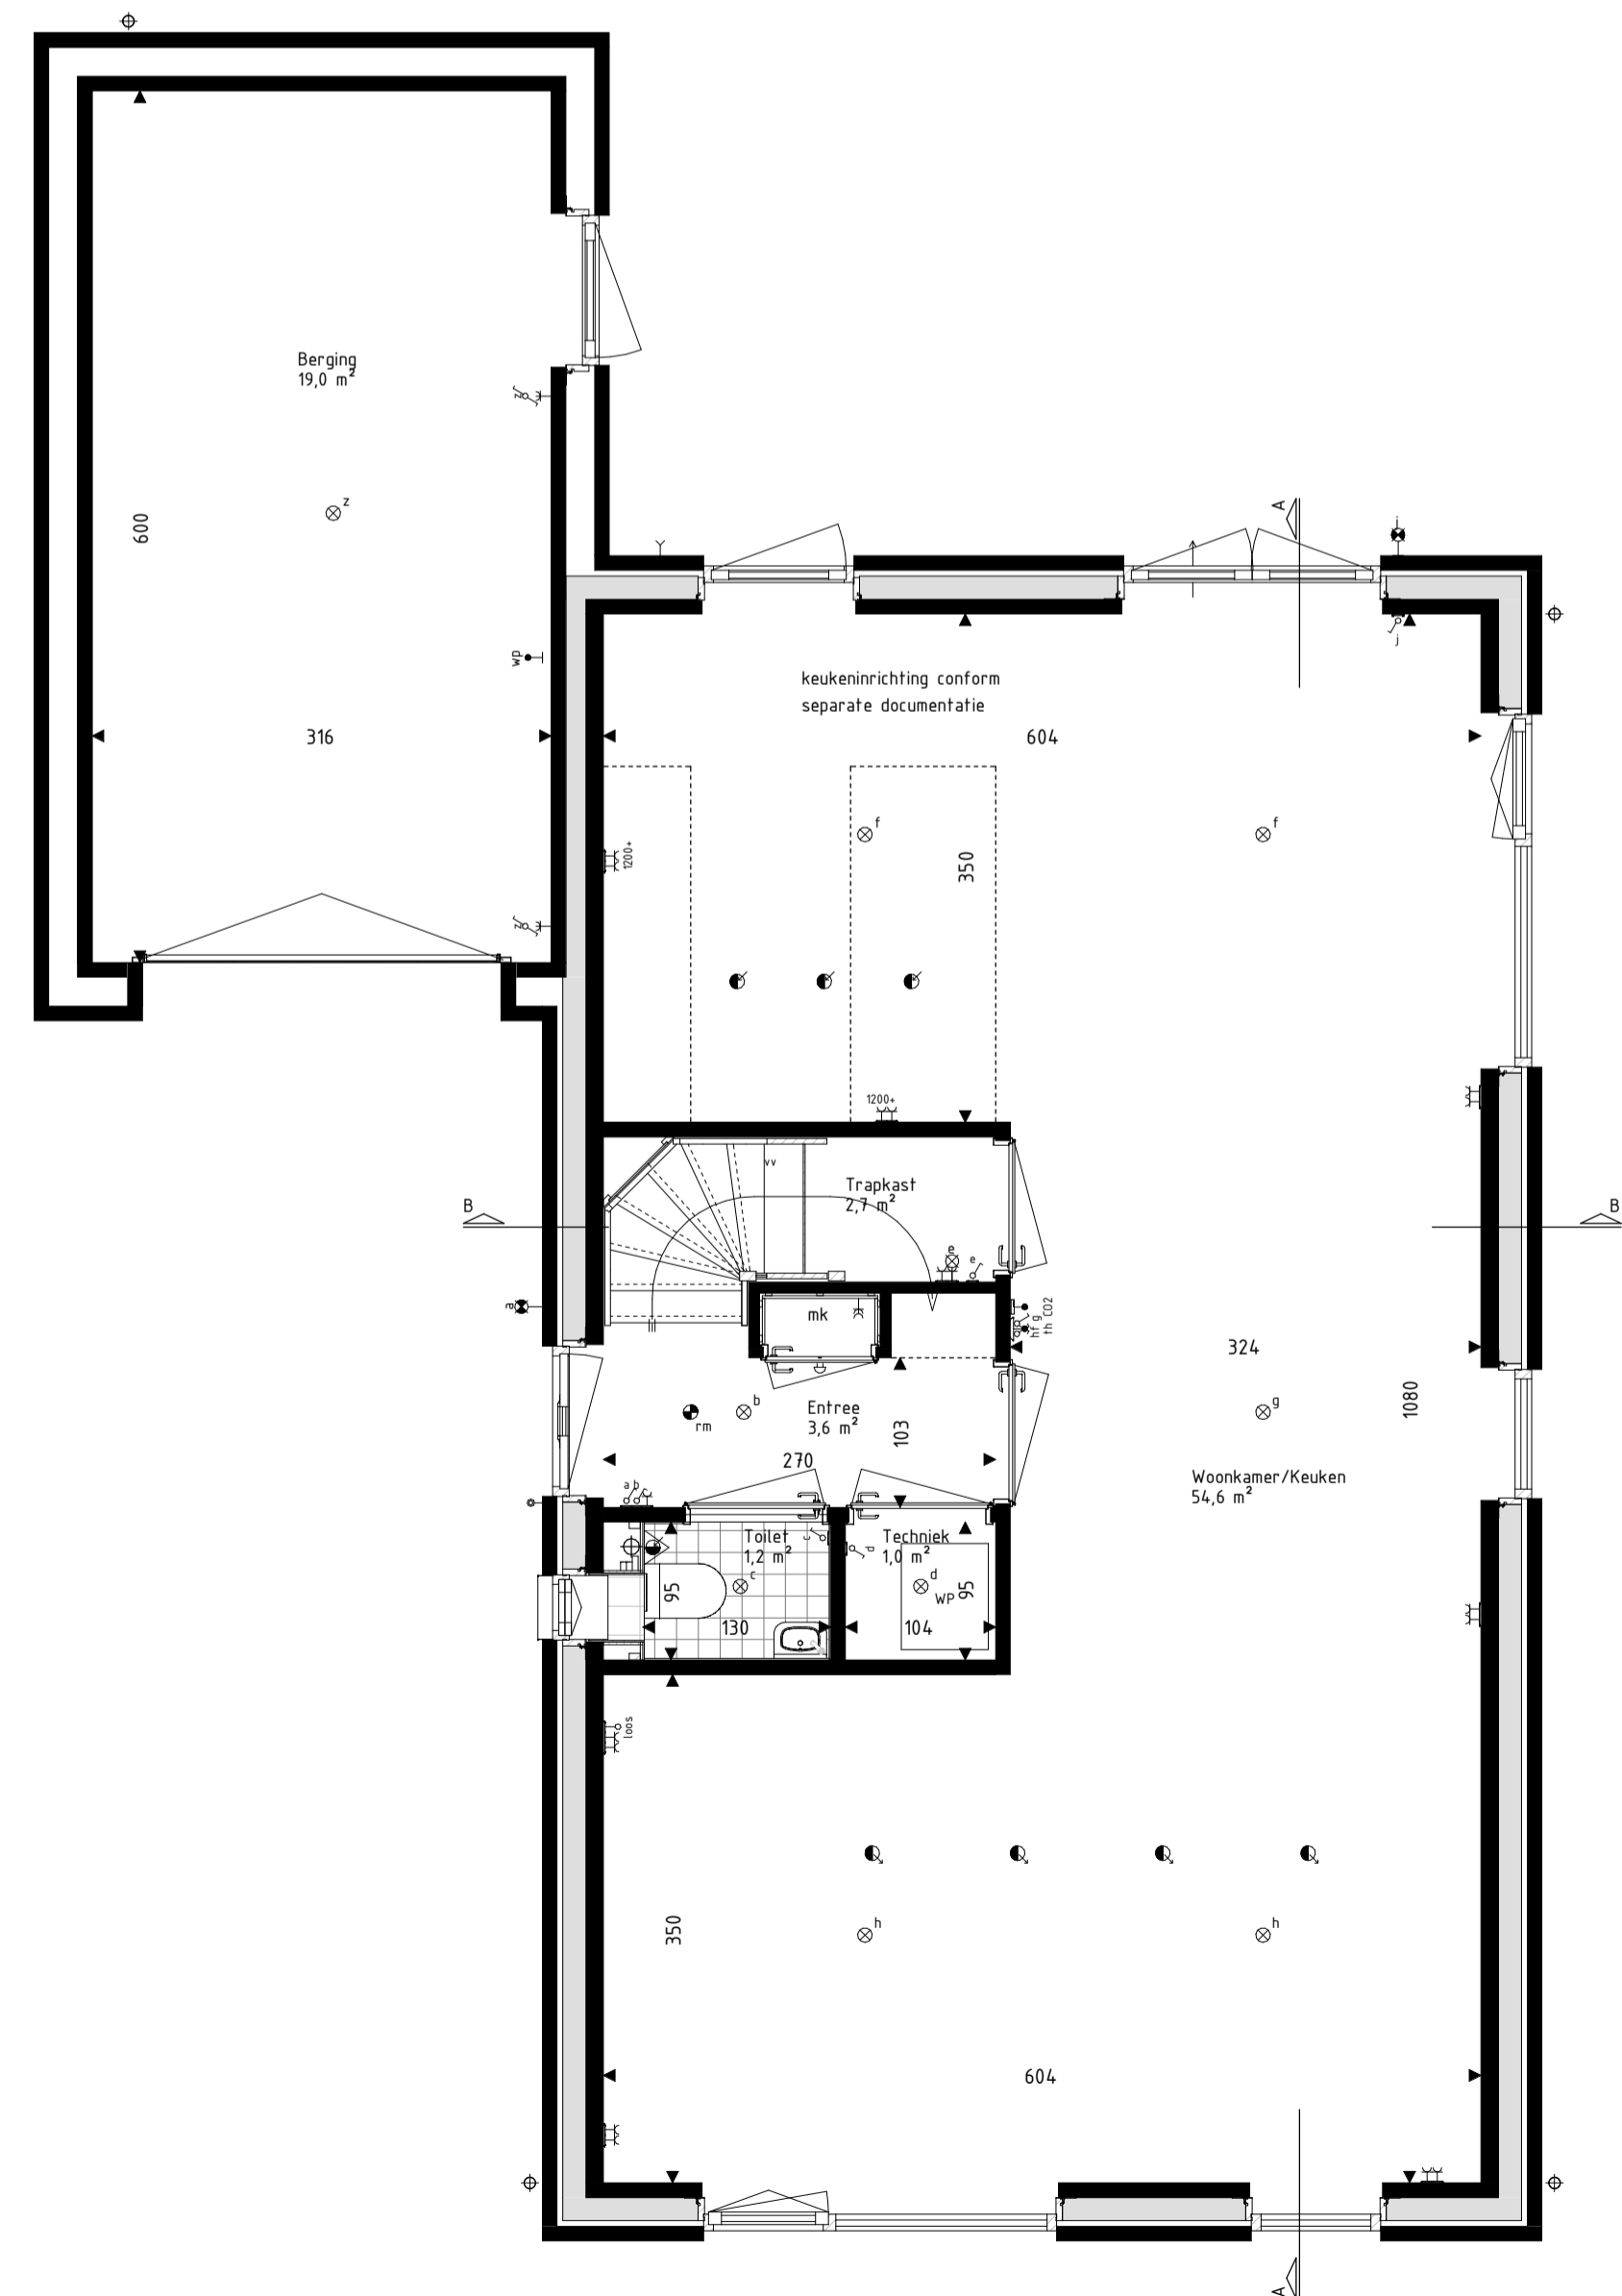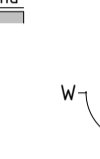

Begane grond
schaal: 1 : 50

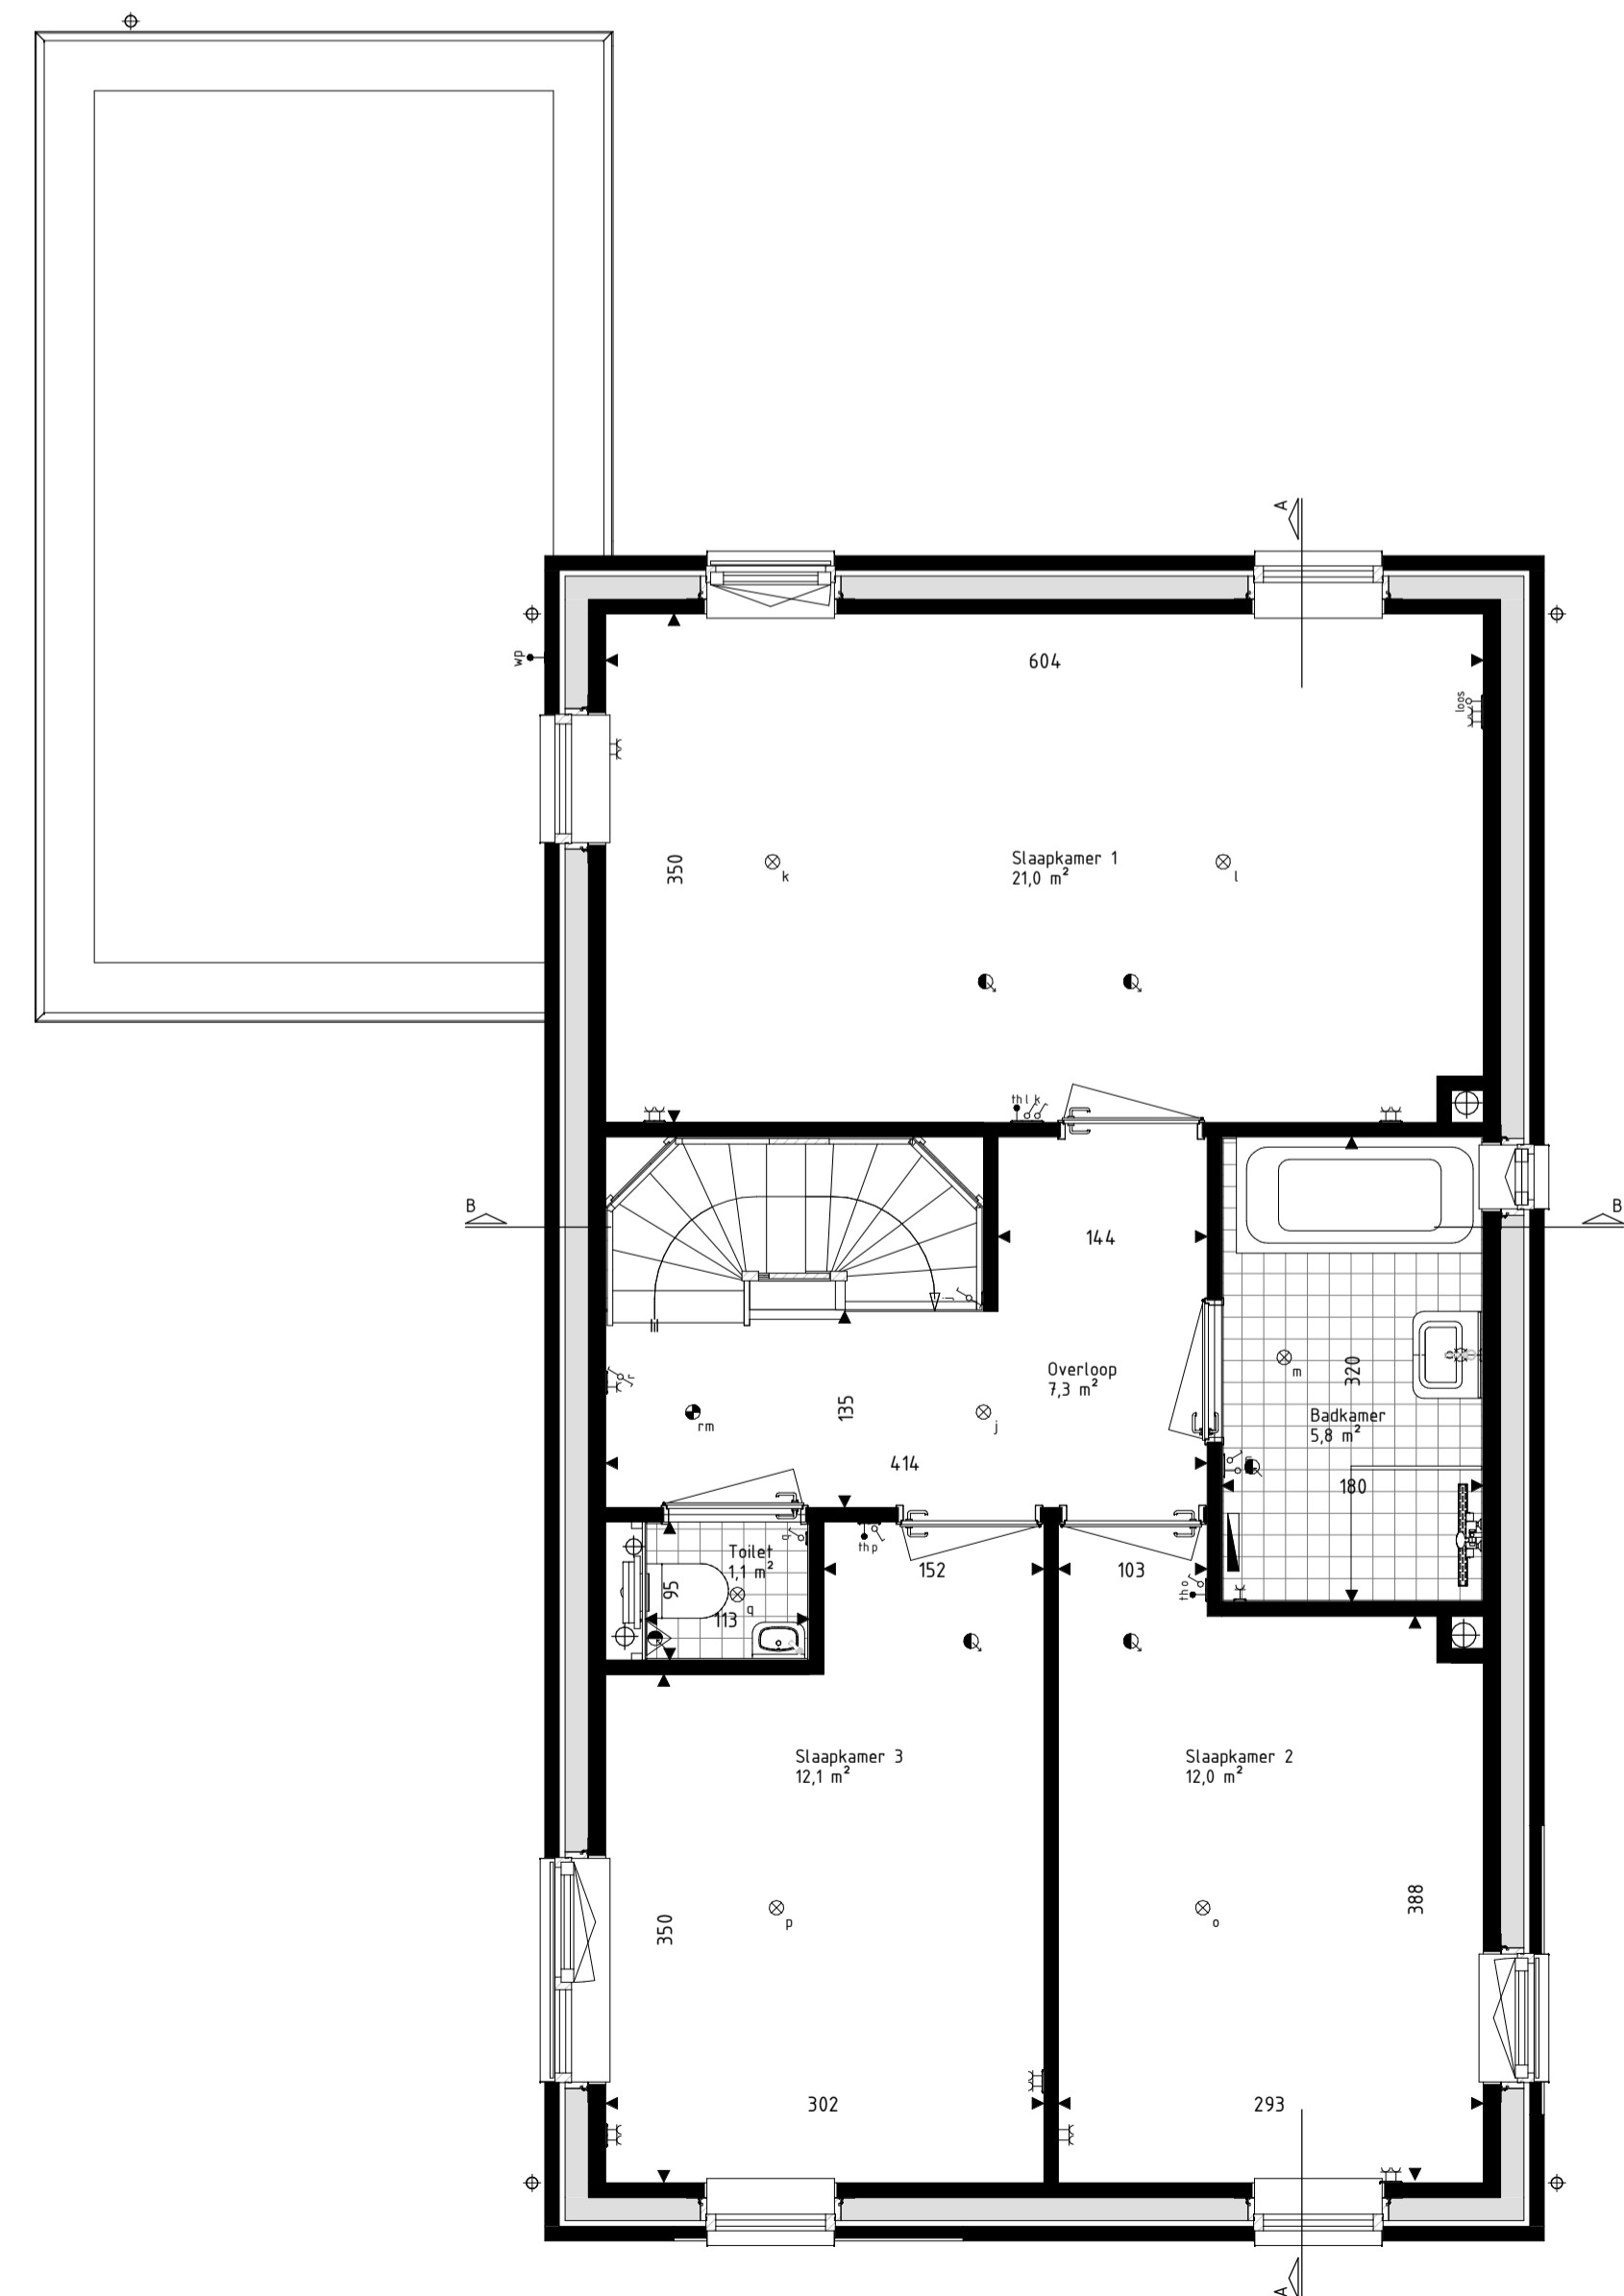

Eerste verdieping
schaal: 1 : 50

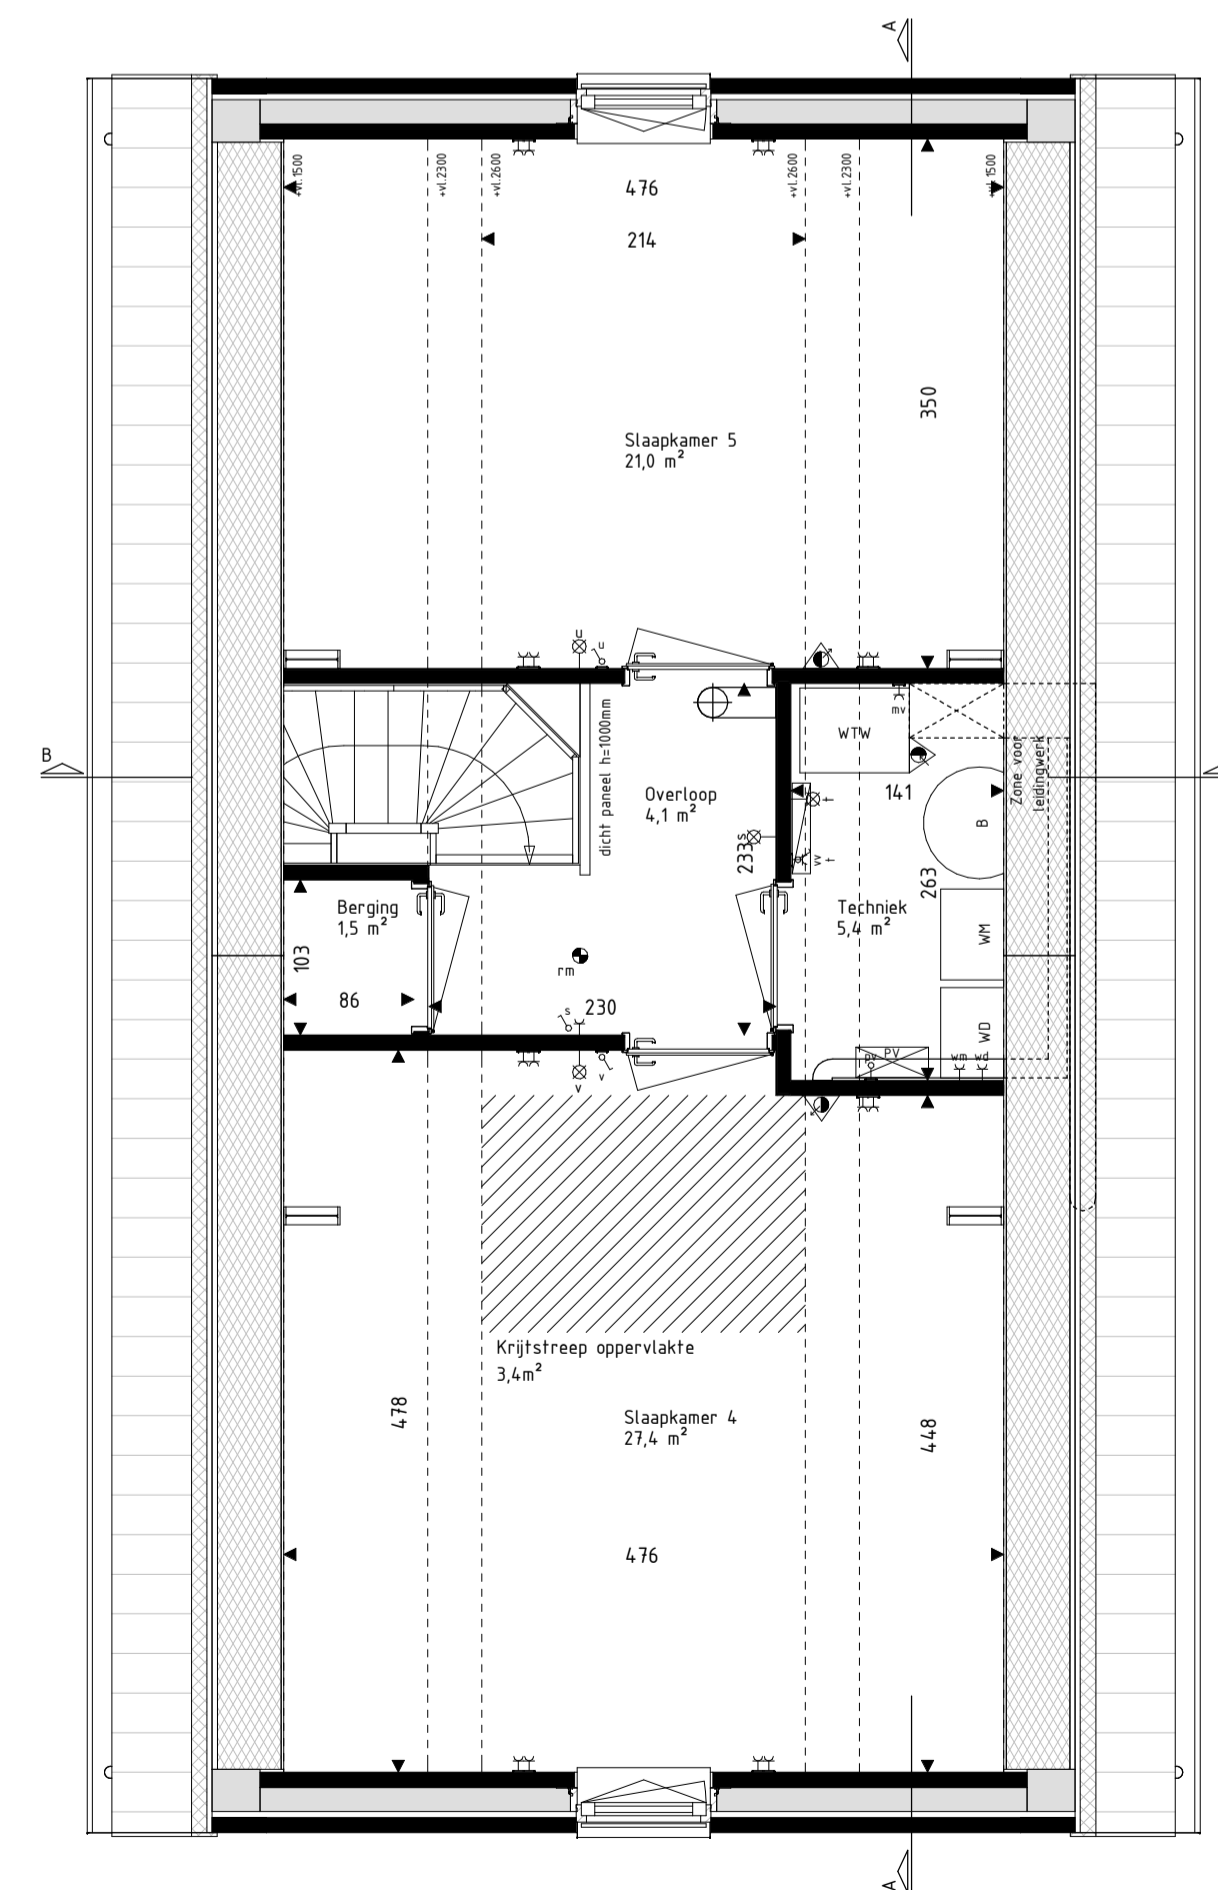

Tweede verdieping
schaal: 1 : 50

RENVOOI Materialen & arceringen:

Metselwerk A [VDS Parla, witte voeg, kleur nrb.]	VG Veiligheidsglas [conform NEN369 of NEN208]
Metselwerk B [VDS extra, lichtgrijs voeg, kleur nrb.]	Metselwerk B [naam verband metselwerk [alle gevelstenen en kozijkaders]]
Metselwerk C [VDS Nuba, grijze voeg, kleur nrb.]	Gierzuurwolkst
Stucwerk [wit, RAL 9010]	Vloerplaat
Stucwerk [grijs, RAL 1047]	
Gevelbekleding [Hout Douglas, naturel]	
Gevelbekleding [Hout Douglas, gebrand]	
Dakpannen [Lakker met engobe, Wienerberger Actus L10]	

RENVOOI Symbolen:

bedraad aansluitpunt	bedraad aansluitpunt CO2 meter
buitenvestier warmtepomp	bedraad aansluitpunt MV unit
bedraad aansluitpunt upf 1xRJ45	bedraad aansluitpunt Thermostaat
bedraad aansluitpunt upf 2xRJ45	wandcontactdoos perilex
onbedraaide (leer) leiding	wandcontactdoos P44
onbedraaide leiding 1xv pv panelen	onbedraaide wandcontactdoos opbouw verticaal
diner	drukknop deurbel
enkelepoort schakelaar	schel deurbel
serieschakelaar	wandlichtpunt binnen
trekschakelaar	wandlichtpunt buiten
wisselchakelaar	plafondlichtpunt
schakelaar zoverring	rookmelder
3-standen schakelaar	toevoerventiel ventilatie
wandcontactdoos geaard	afvoerventiel ventilatie
wandcontactdoos ongeaard	wand toevoerventiel ventilatie
buitenkraan	wand afvoerventiel ventilatie
Verdeler vloerverwarming	Omvormer PV-panelen
Radator	Stalen bak in het zicht
Krijtsteppoppervlakte conform Bouwbesluitberekening	Geluidsbelaste gevel of daviak [vanaf 2e verdieping doof/uitgeverd]

- De voor uw woning van toepassing zijnde symbolen zijn opgenomen in de plattegronden.
 - Alle wandcontactdozen en aansluitpunten op 300mm boven de vloer, tenzij anders aangegeven.
 - Alle schakelaars op 1500mm boven de vloer, tenzij anders aangegeven.
 - De exacte plaatsen en afmetingen van aansluitpunten, radiatoren, ventilatiehoofden, schachten, dakafvoeringen en dergelijke zijn indicatief op de tekeningen aangegeven en worden door installateurs nader bepaald.
 - Aansluitingen zijn te indicatie.
 - Maatvoering in centimeters.
 - Alle op de tekening aangegeven maten zijn 100% maten.
 - Na het aanbrengen van wand- en vloerisolering (flapels, stucadoorwerk, etc.) zullen de netto bruikbare maten bij oplevering een aantal centimeters van de genoemde bruto maten kunnen afwijken.
 - Derben denken na oplevering altijd het werk zelf in te meten.



Project
179 won Blixembosch te Eindhoven
Fase 4

Omschrijving
Verkooptekening kavel 10
Type F

Projectleider
M. Besters
Opdrachtgever
Hurks B.V.
Pastoor Petersstraat 3
5612 WB Eindhoven

Getekend
C. Waaijer
Architect
SVP Architectuur en stedenbouw
Het Zand 17
3811 GB Amersfoort

Formaat
A1+ (1200x594)
Schaal
Als aangegeven
Datum
15-03-2021
Versie
Wijzigingsdatum
Projectnummer
200402-00
Bladnummer
VK-10

info@brainworkz.nl
www.brainworkz.nl
Tolgaarde 15
7642 EZ Wierden