





Voorgevel
schaal: 1 : 100

Rechter zijgevel
schaal: 1 : 100



Achtergevel
schaal: 1 : 100

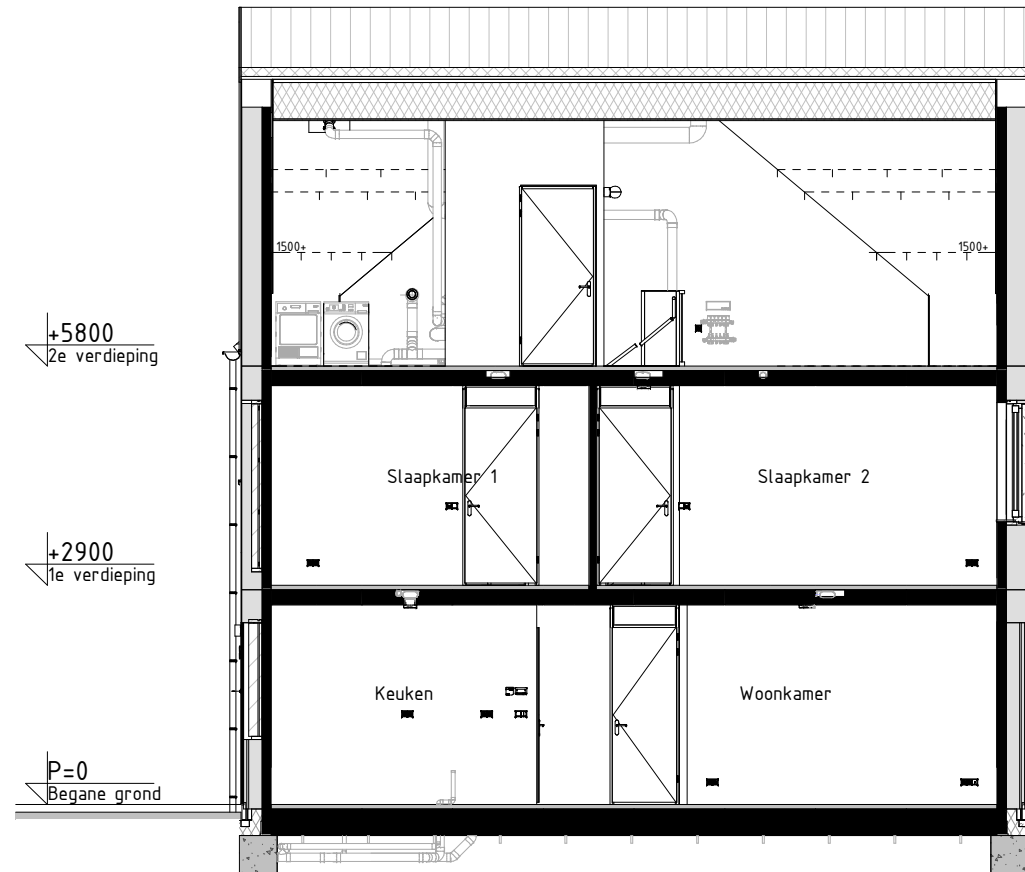


Doorsnede AA
schaal: 1 : 100

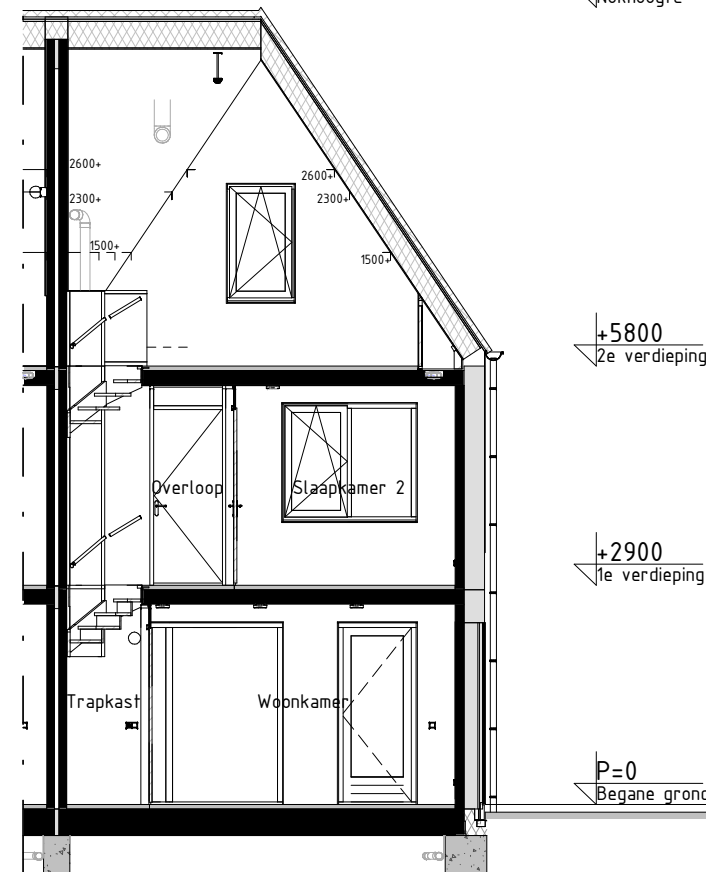


Doorsnede BB
schaal: 1 : 100

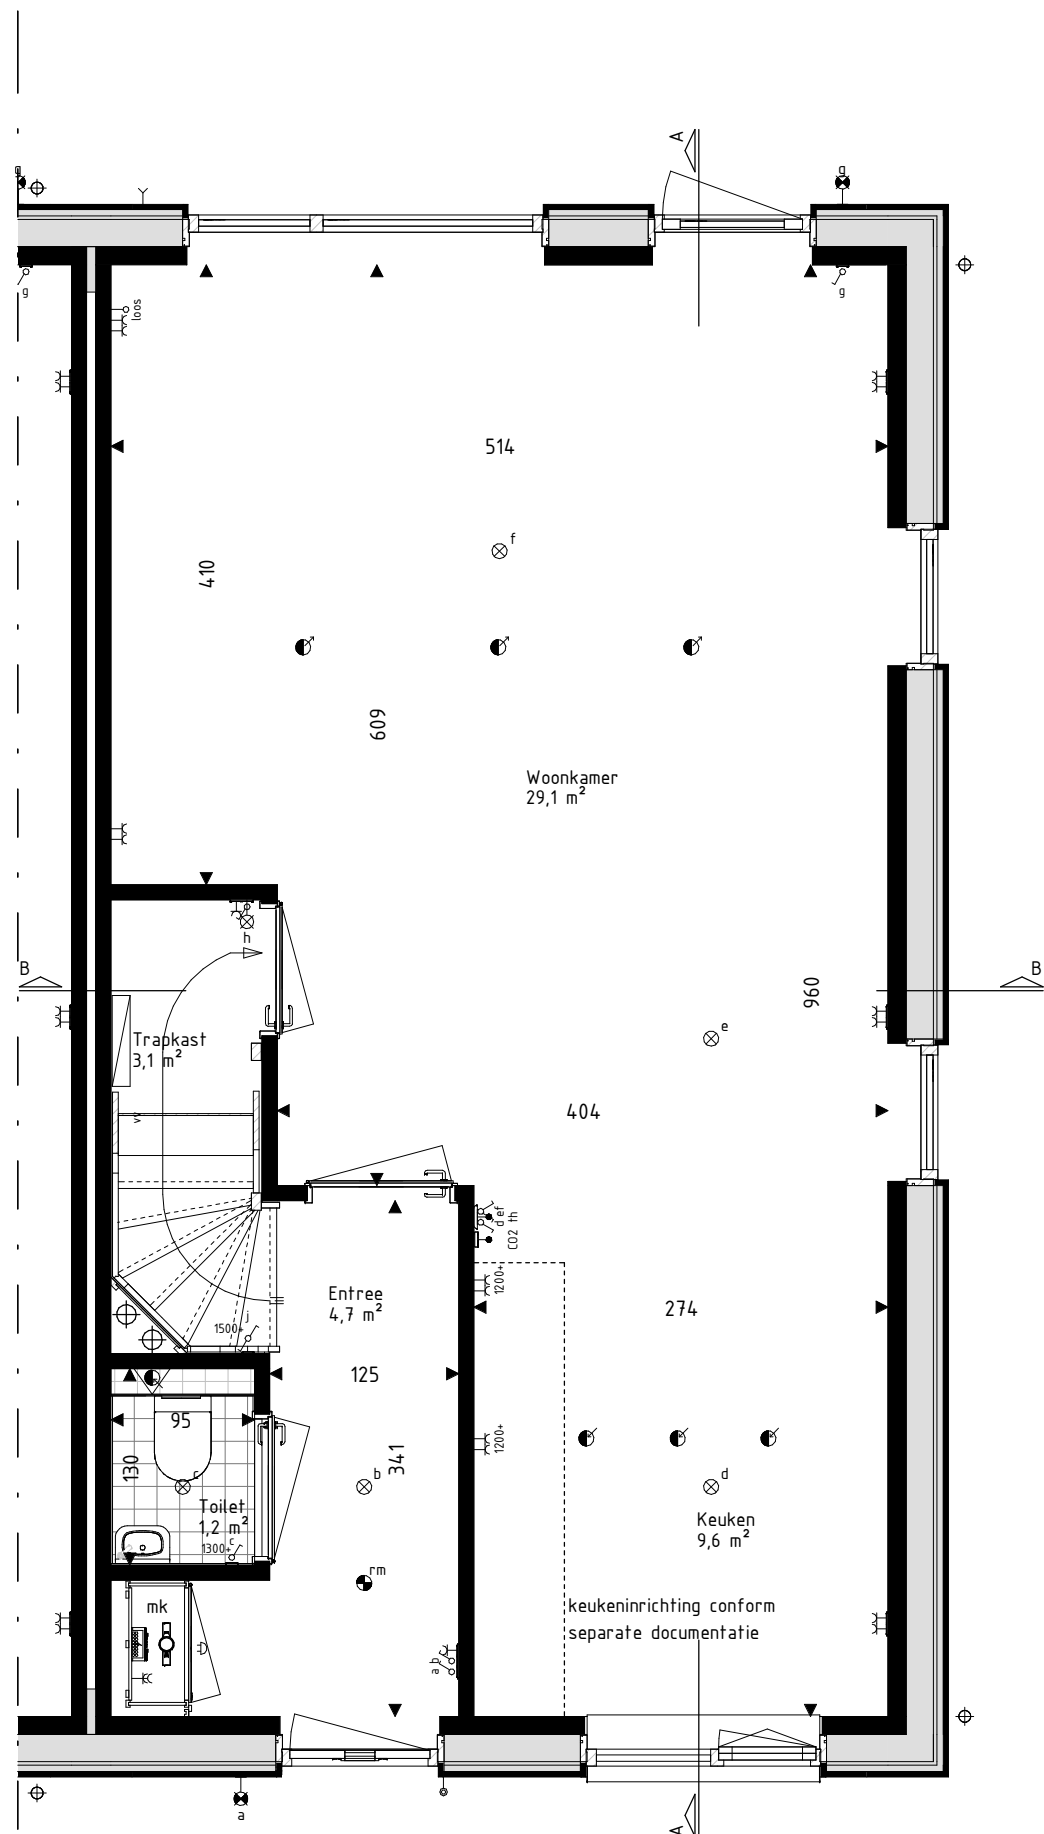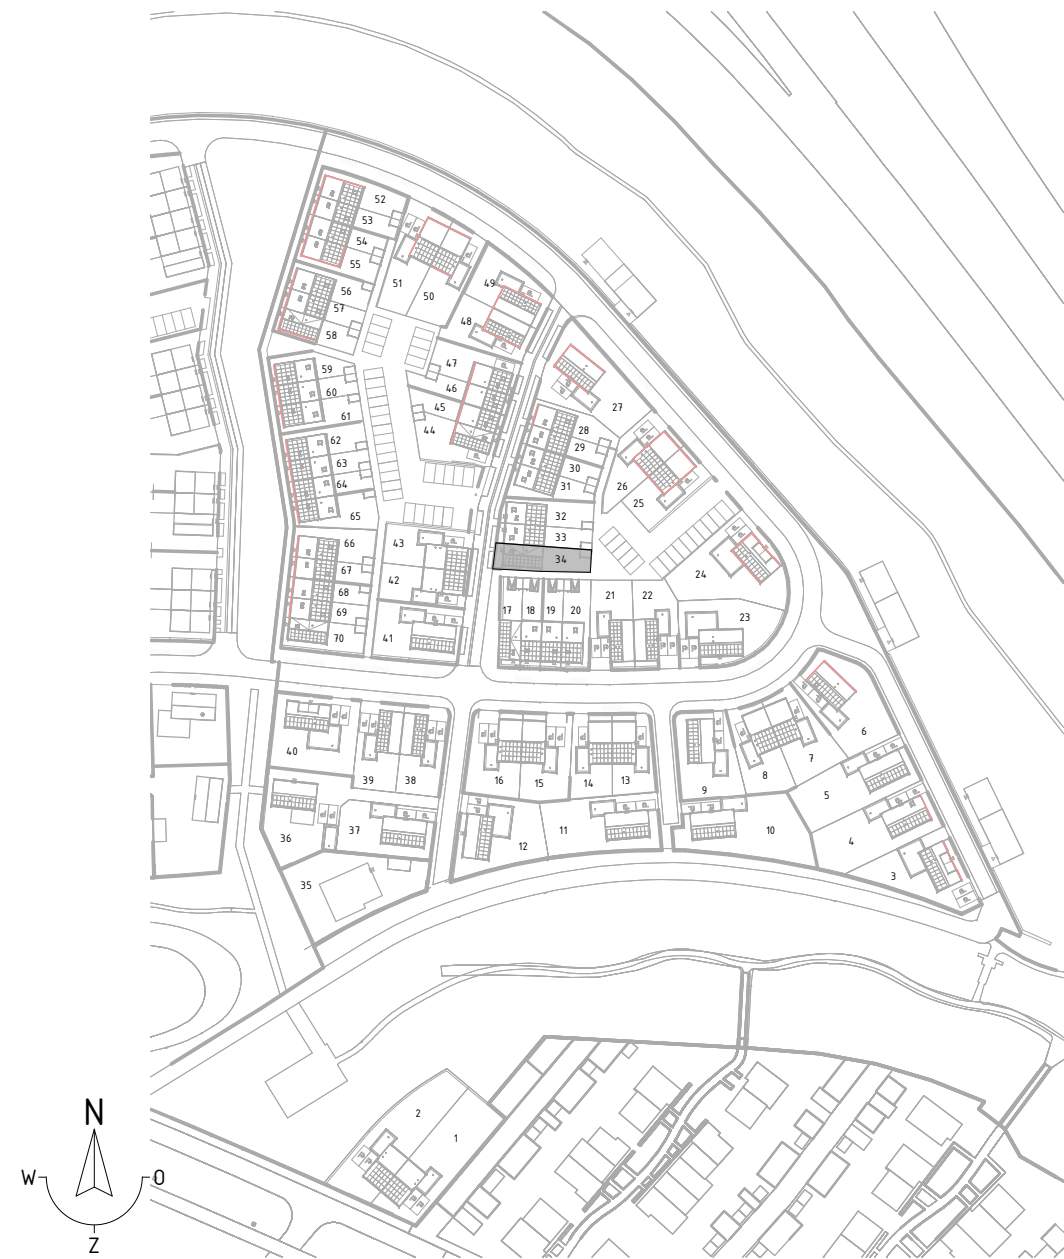

Begane grond
schaal: 1 : 50

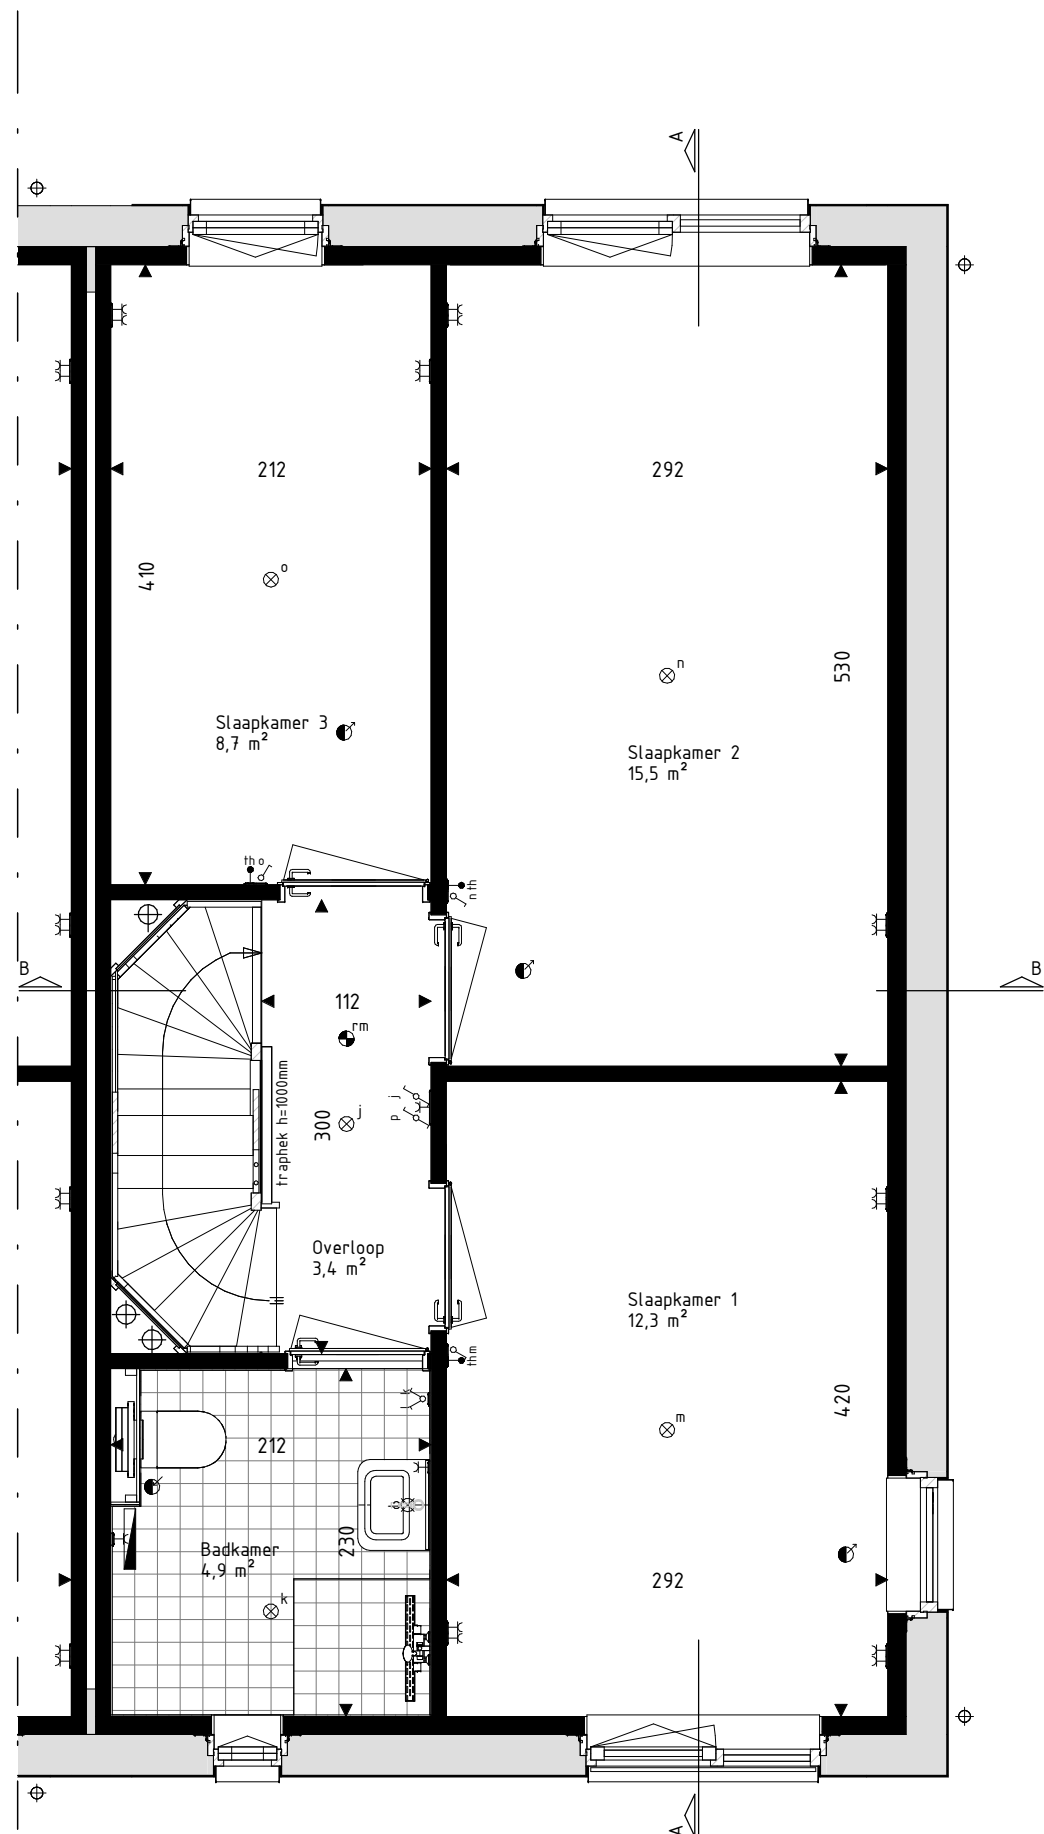

Eerste verdieping
schaal: 1 : 50

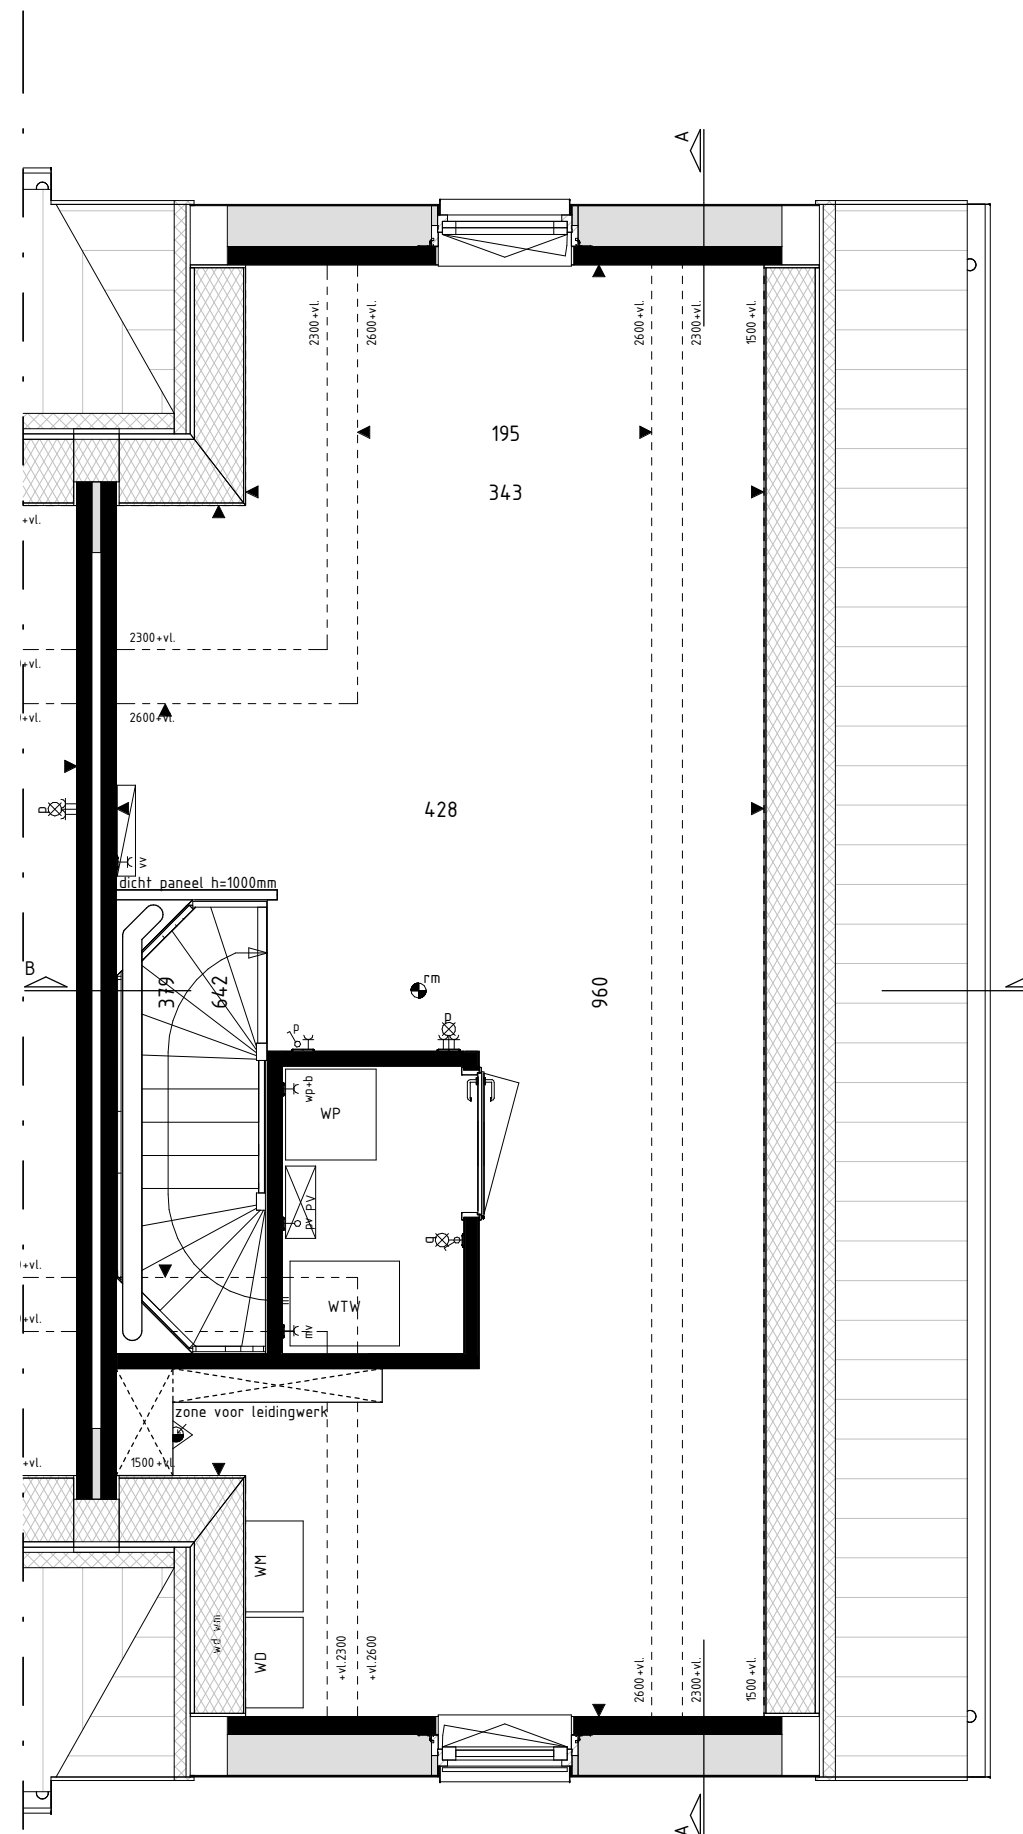

Tweede verdieping
schaal: 1 : 50

RENV001 Materialen & arceringen:		
	Metselwerk A [VDS Perla, witte voeg, kleur ntb.]	VG Veiligheidsglas (conform NEN3569 of NEN2608)
	Metselwerk B [VDS Anpro, lichtgrijze voeg, kleur ntb.]	
	Metselwerk C [VDS Nubia, grijze voeg, kleur ntb.]	Metselwerk B Vlaams verband metselwerk (alle gevelplinten en kozijnkaders)
	Stucwerk [wit, RAL9010]	
	Stucwerk [grijs, RAL7047]	
	Gevelbekleding [Hout Douglas, naturel]	
	Gevelbekleding [Hout Douglas, gebrand]	
	Dakpannen [Lekleur mal engobe, Wienerberger Actua LT10]	

RENV001 Symbolen:		
	bedraad aansluitpunt	
	buitenvoeler warmtepomp	
	bedraad aansluitpunt utp hxAJ45	
	bedraad aansluitpunt utp ZxAJ45	
	onbedraade (loze) leiding	
	onbedraade leiding tbv pv panelen	
	dimmer	
	enkelpolige schakelaar	
	serieschakelaar	
	trekschakelaar	
	wisselschakelaar	
	schakelaar zonwering	
	3-standen schakelaar	
	wandcontactdoos geaard	
	wandcontactdoos ongeaard	
	buitenkraan	
	Verdelers vloerverwarming	
	Radiator	
	Krijtsteoppoppervlakte conform Bouwbesluitberekening	

- De voor uw woning van toepassing zijnde symbolen zijn opgenomen in de plattegronden.
- Alle wandcontactdozen en aansluitpunten op 300mm boven de vloer, tenzij anders aangegeven.
- Alle schakelaars op 1050mm boven de vloer, tenzij anders aangegeven.
- De exacte plaatsen en afmetingen van aansluitpunten, radiatoren, ventilatiehoofden, schachten, dakuitmondingen en dergelijke zijn indicatief op de tekeningen aangegeven en worden door installateurs nader bepaald.
- Arceringen zijn ter indicatie.
- Maatvoering in centimeters.
- Alle op de tekening aangegeven maten zijn 'circa-maten'.
- Na het aanbrengen van wand- en vloerwerkzaamheden (tegels, stucadoorswerk, etc.) zullen de netto bruikbare maten bij oplevering een aantal centimeters van de genoemde bruto maten kunnen afwijken.
- Derden dienen na oplevering altijd het werk zelf in te meten.



info@brainworkz.nl
www.brainworkz.nl

Tolgaarde 15
7642 EZ Wierden

Project
179 won Blixembosch te Eindhoven
Fase 4

Omschrijving
Verkooptekening kavel 34
Type B1

Projectleider
M. Besters

Opdrachtgever
Hurks B.V.
Pastoor Petersstraat 3
5612 WB Eindhoven

Getekend
C. Waaijer

Architect
SVP Architectuur en stedenbouw
Het Zand 17
3811 GB Amersfoort

Formaat
A1
Schaal
Als aangegeven
Datum
15-03-2021
Versie

Wijzigingsdatum

Projectnummer
200402-00
Bladnummer
VK-34