




Voorgevel
schaal: 1 : 100




Rechter zijgevel
schaal: 1 : 100




Achtergevel
schaal: 1 : 100

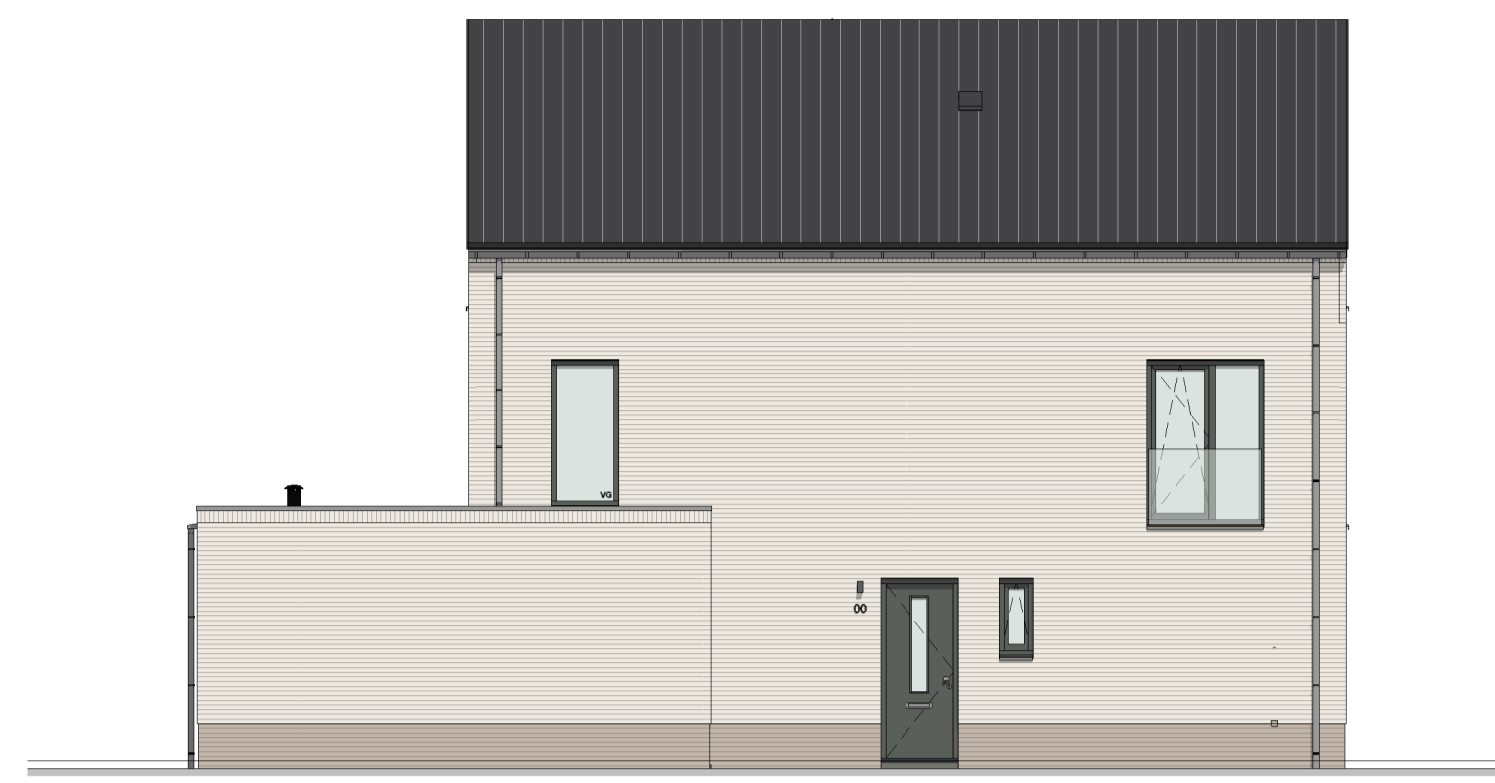


Linker zijgevel
schaal: 1 : 100

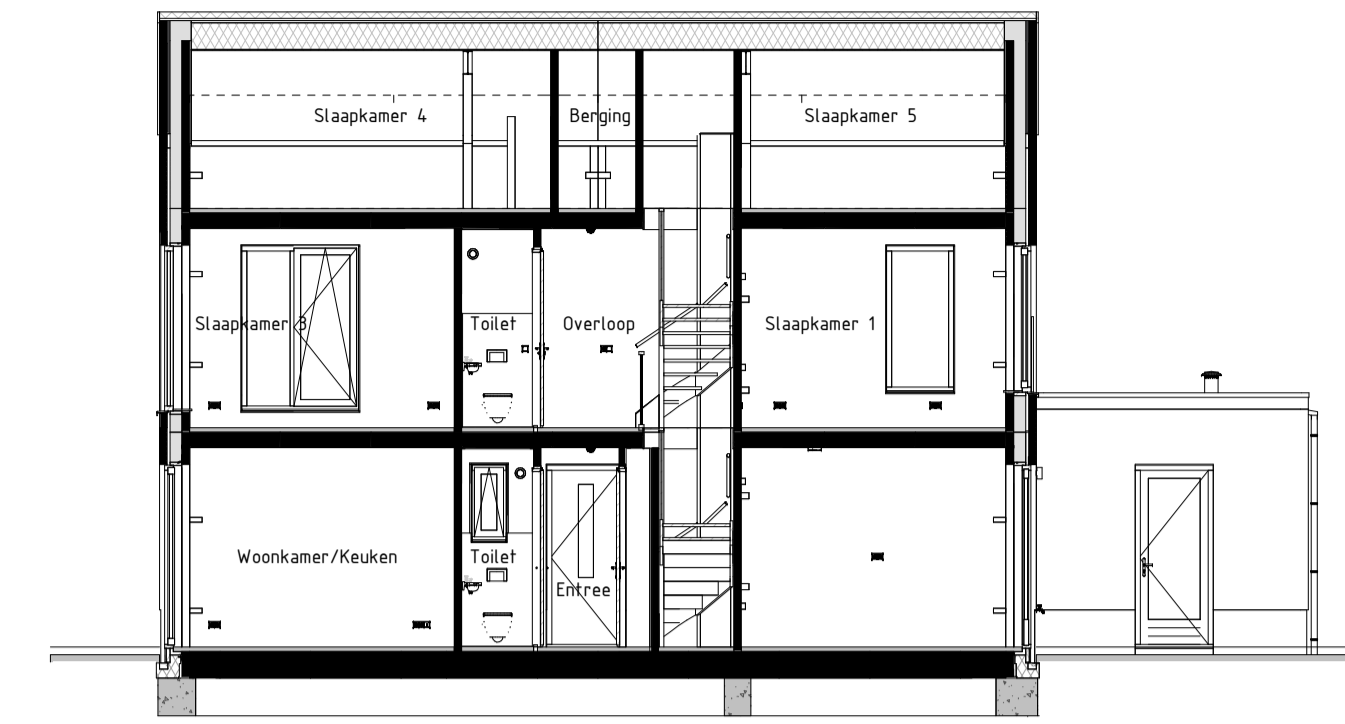

Doorsnede AA
schaal: 1 : 100

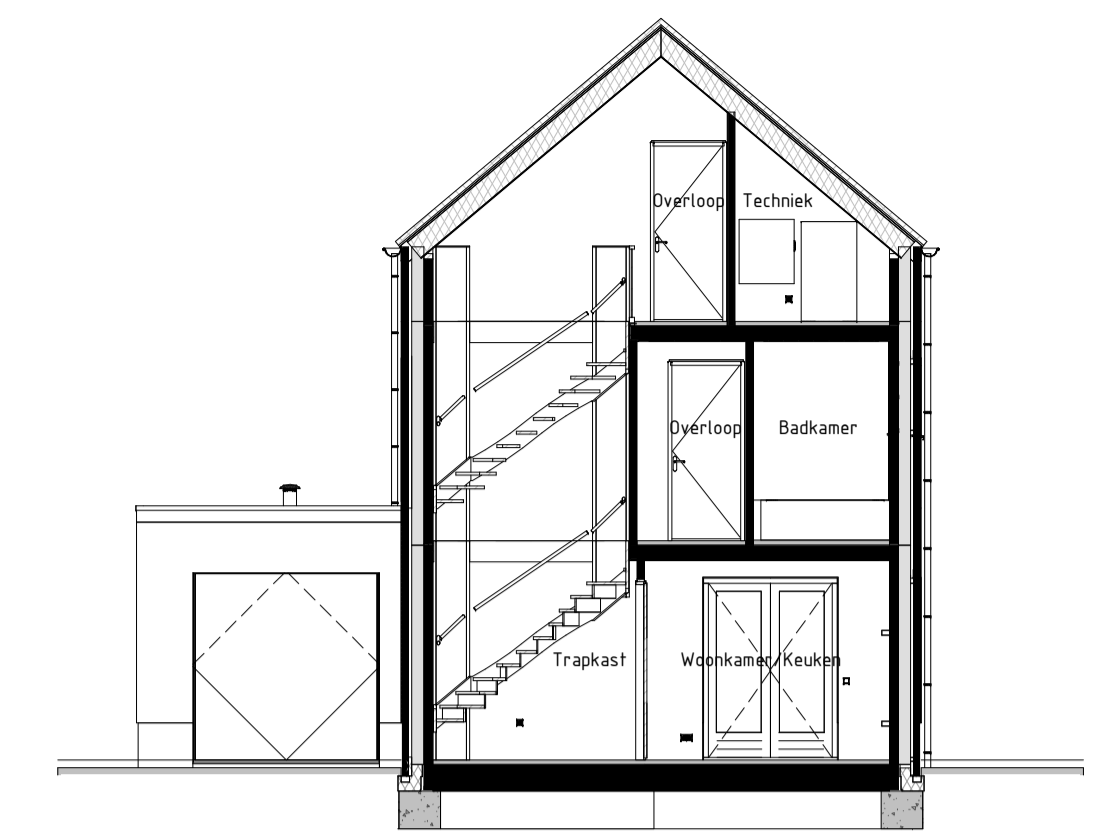


Doorsnede BB
schaal: 1 : 100

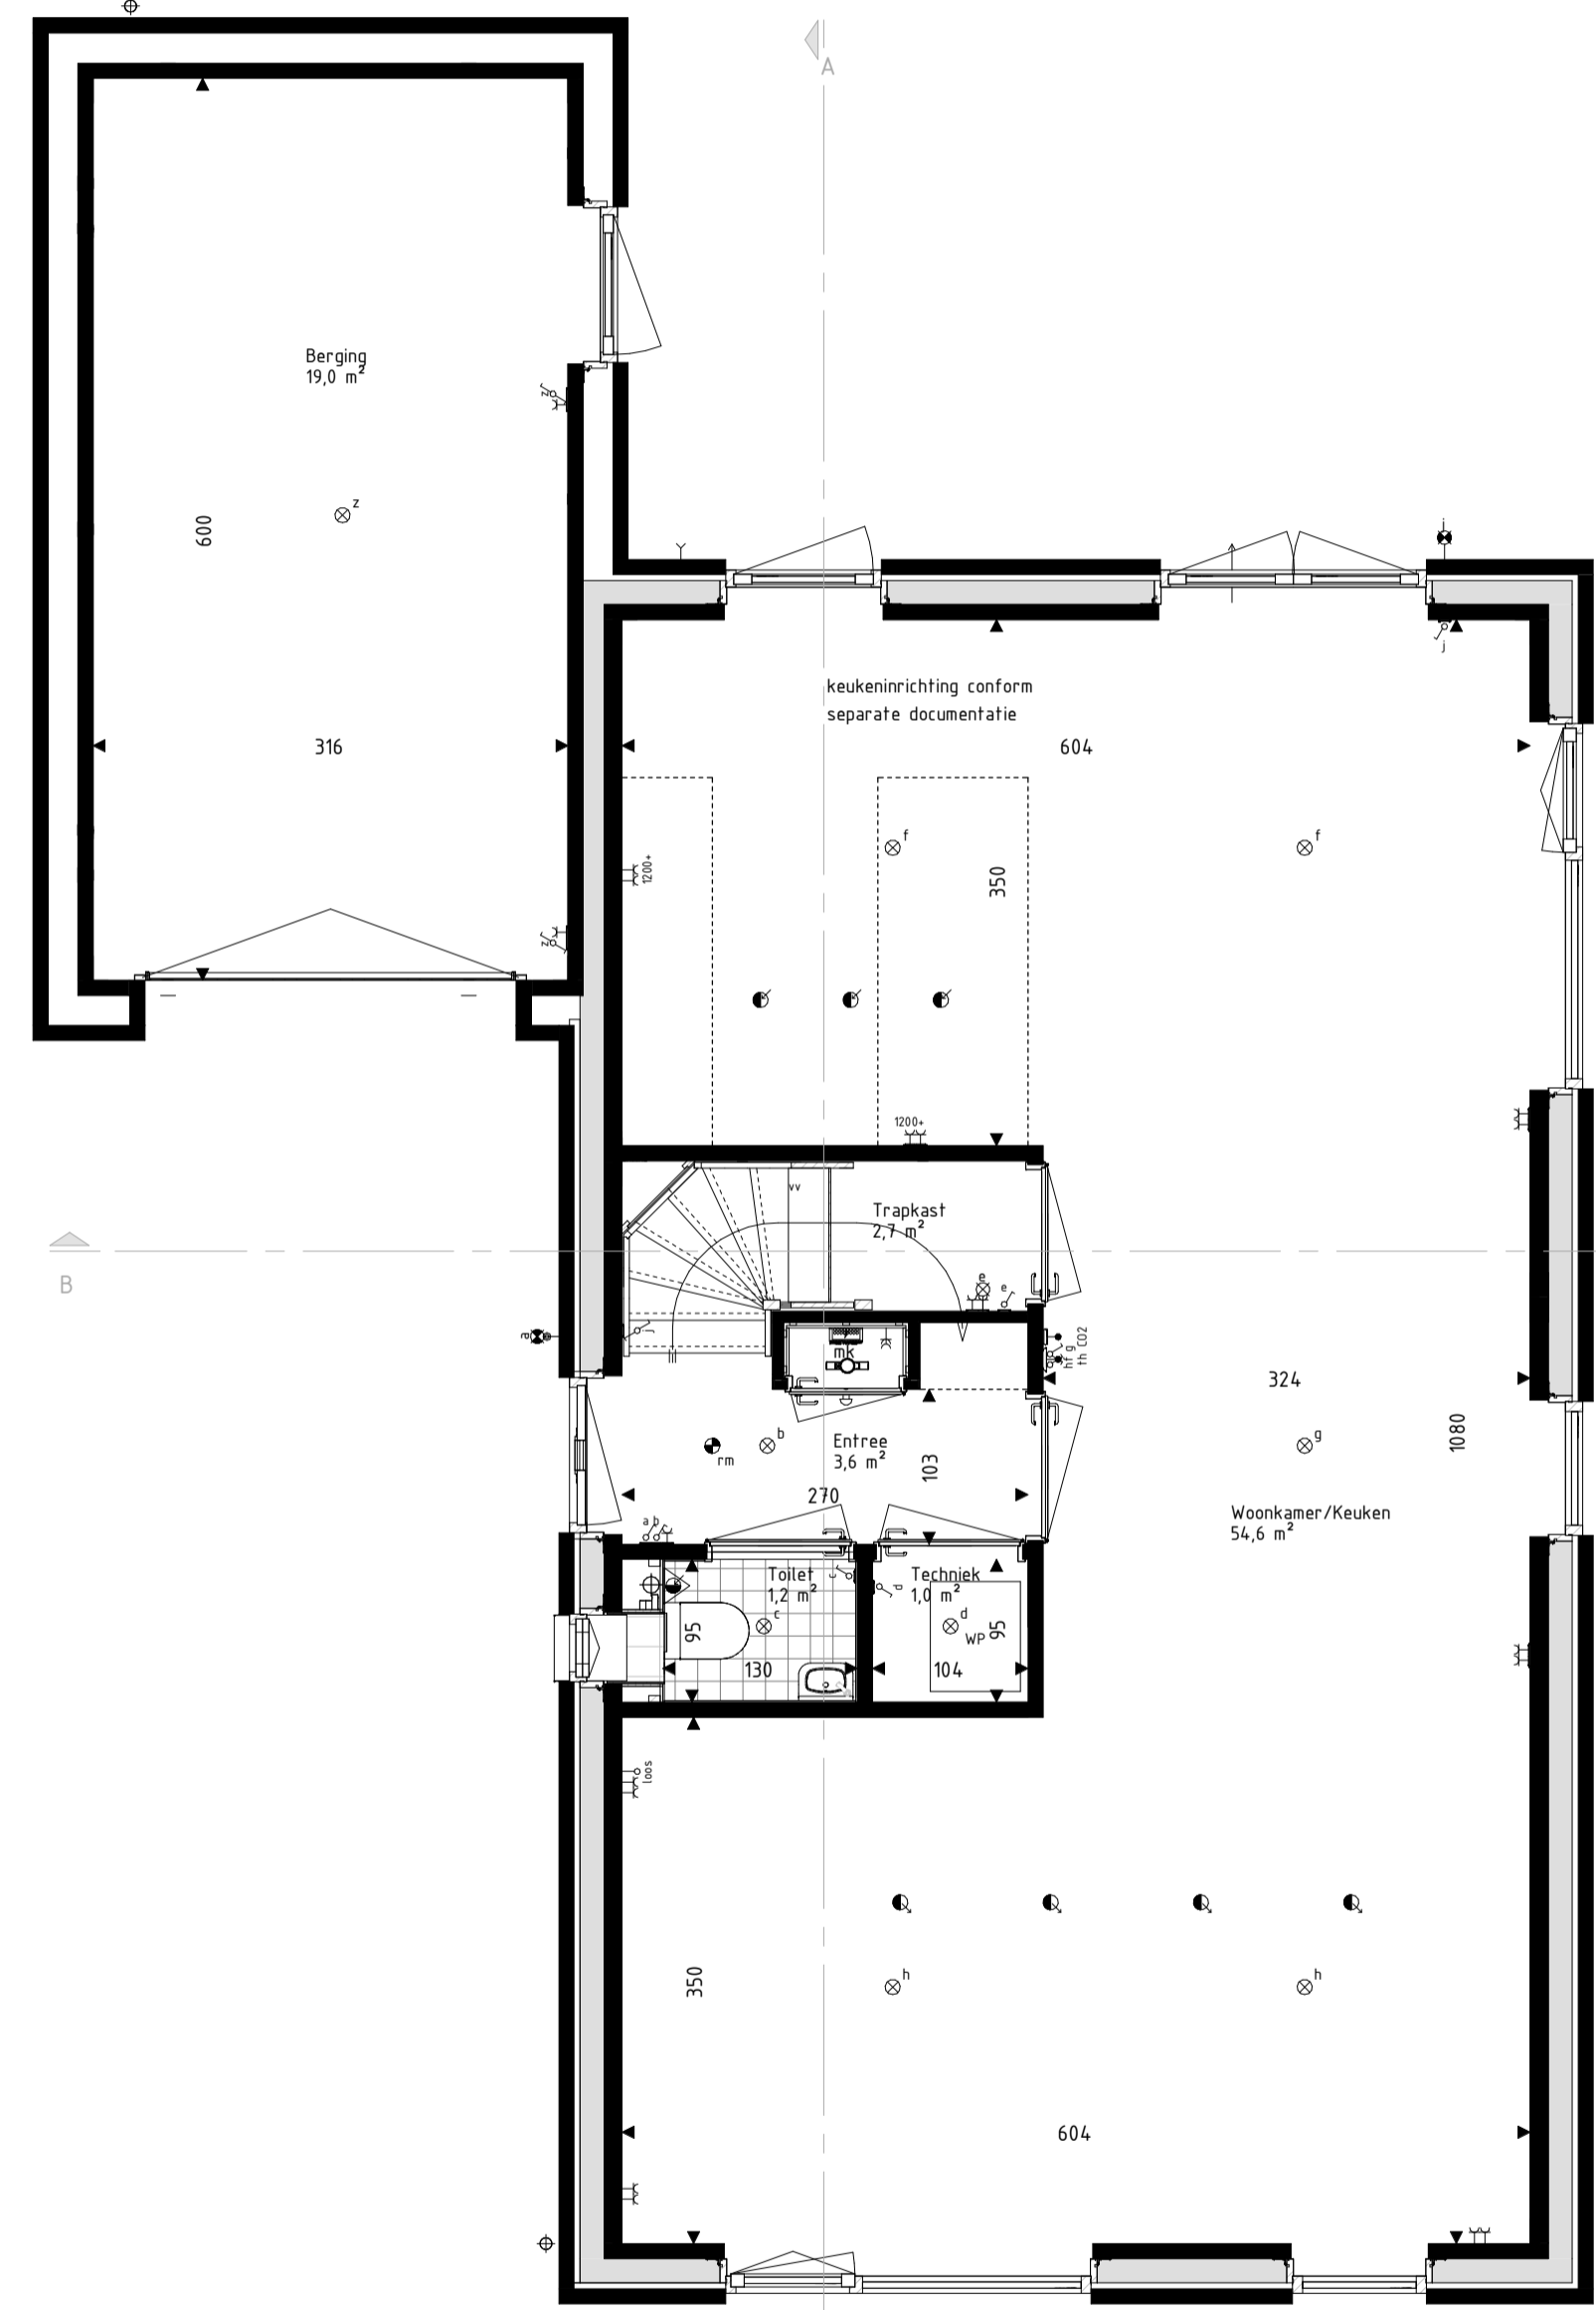

Begane grond
schaal: 1 : 50



Eerste verdieping
schaal: 1 : 50

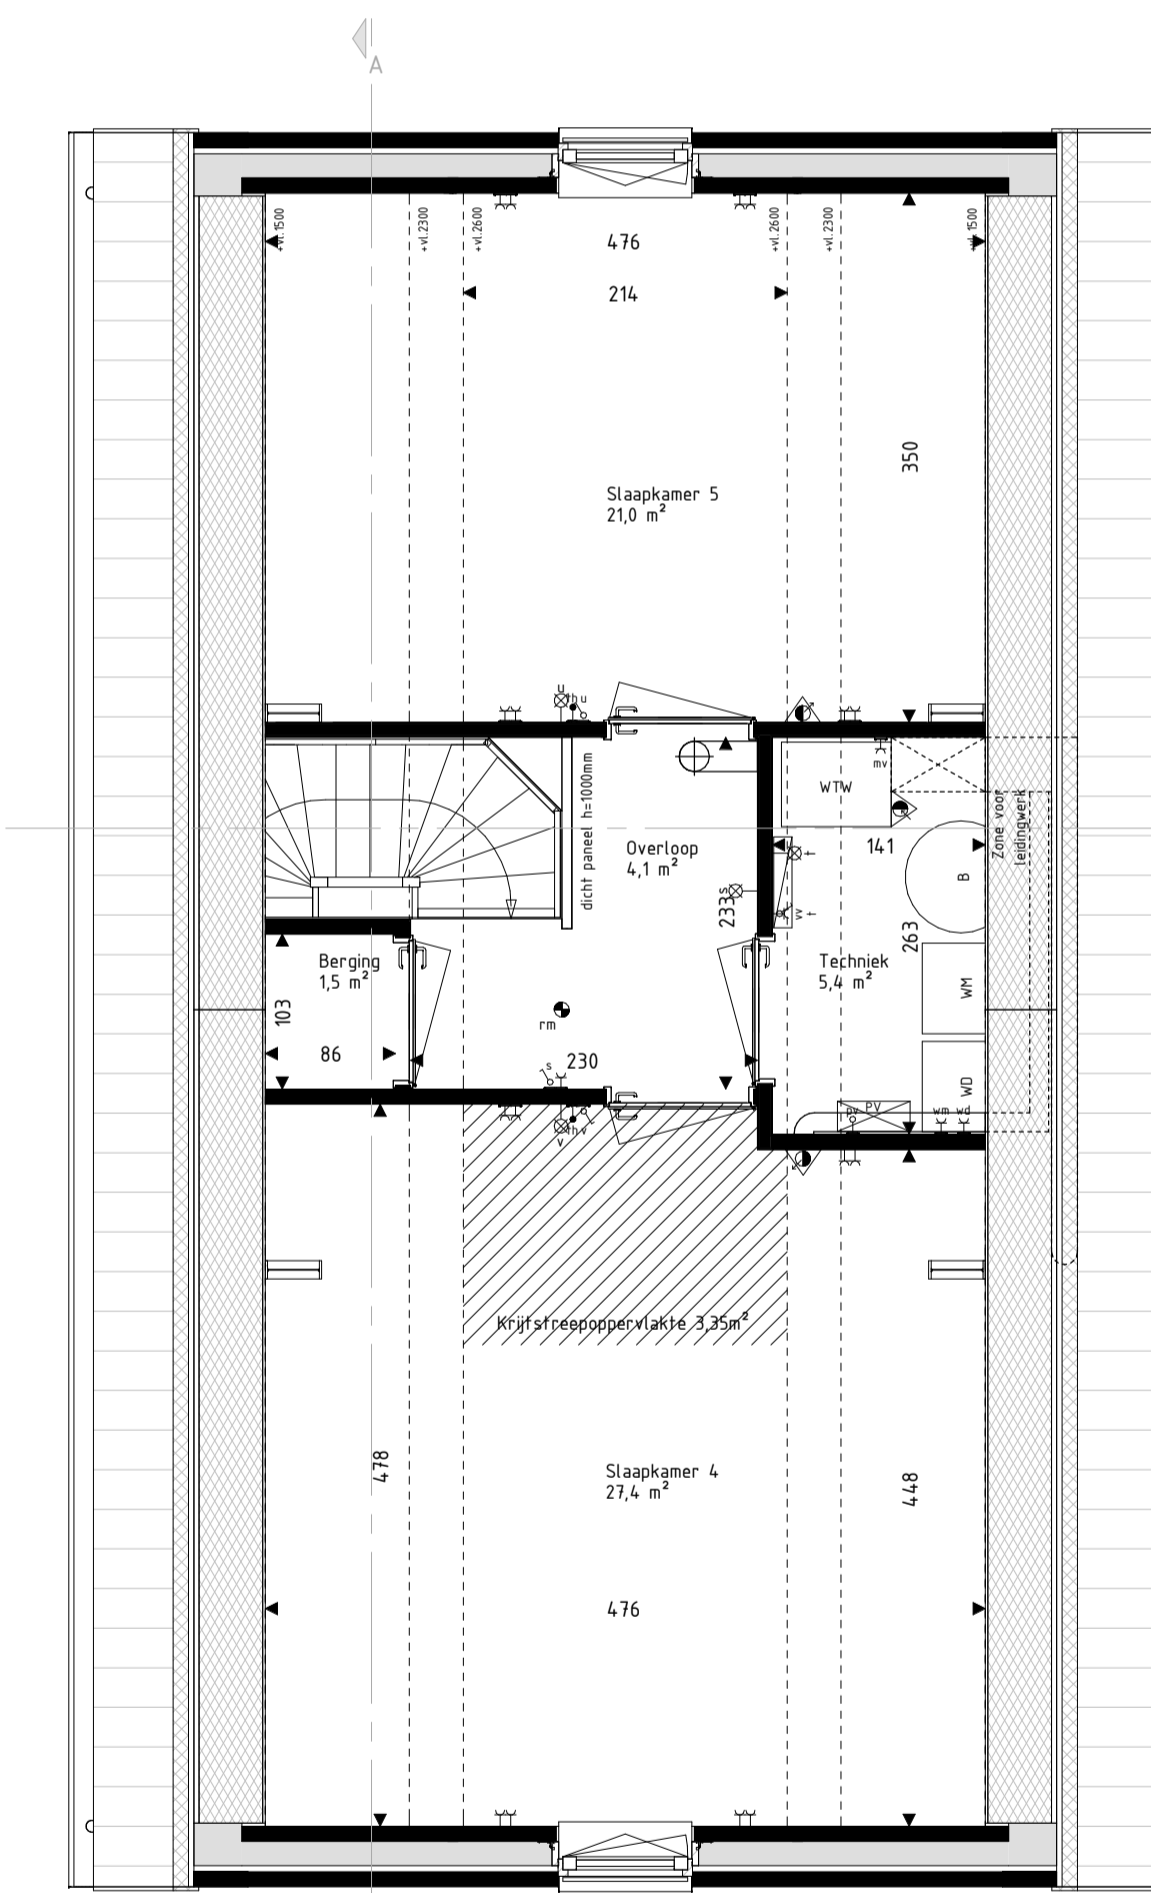

Tweede verdieping
schaal: 1 : 50



Kaveloverzicht

RENVOOI Materialen & arceringen:

	Metselwerk A [VDS Parla, witte voeg, kleur ntb]		VG Velligheidsglas [conform NEN2569 of NEN2008]
	Metselwerk B [VDS Astra, lichtgrijs voeg, kleur ntb]		Metselwerk B [staals verband metselwerk [alle gevelplinten en kozijnkaders]]
	Metselwerk C [VDS Nubia, grijze voeg, kleur ntb]		Gierzwaluwkast
	Stucwerk [wit, RAL9001]		Vloermutskast
	Stucwerk [grijs, RAL7047]		
	Gevelbekleding [hout Douglas, natural]		
	Gevelbekleding [hout Douglas, gebrand]		
	Dakpannen [kleur maal engobe, Wienerberger Actus L700]		

RENVOOI Symbolen:

	bedraad aansluitpunt		bedraad aansluitpunt CO2 melder
	buitenelekt. warmtepomp		bedraad aansluitpunt MV unit
	bedraad aansluitpunt upf 2xRJ45		bedraad aansluitpunt thermostat
	bedraad aansluitpunt upf 2xRJ45		wandcontactdoos perilex
	onbedrade (litzel) leiding		wandcontactdoos IP44
	onbedrade leiding tlv pv panelen		dubbele wandcontactdoos opbouw verticaal
	dinner		drukknop deurbel
	enkelzijdig schakelaar		schel deurbel
	serieschakelaar		wandlichtpunt binnen
	frekschakelaar		wandlichtpunt buiten
	wisselchakelaar		plafondlichtpunt
	schakelaar zovering		rookmelder
	3-standen schakelaar		toevoerventil ventilatie
	wandcontactdoos gaard		afvoerventil ventilatie
	wandcontactdoos ongeard		wand toevoerventil ventilatie
	buitenkraan		wand afvoerventil ventilatie
	Verdeler vloerverwarming		Divertor PV-panelen
	Radiator		Slalen balk in het zicht
	Krijtsteoppervlakte conform Bouwbesluitberekening		Geluidsbelaste gevel of dakvlak (vanaf 1e verdieping doof uitgevoerd)

- De voor uw woning van toepassing zijnde symbolen zijn opgenomen in de plattegronden.
 - Alle wandcontactdozen en aansluitpunten op 300mm boven de vloer, tenzij anders aangegeven.
 - Alle schakelaars op 1500mm boven de vloer, tenzij anders aangegeven.
 - De exacte plaatsen en afmetingen van aansluitpunten, radiatoren, ventilatiekasten, schachten, dakuitmondingen en dergelijke zijn indicatief op de tekeningen aangegeven en worden door installateurs nader bepaald.
 - Aansluitingen zijn ter indicatie.
 - Meetvoering in centimeters.
 - Alle op de tekening aangegeven maten zijn 'stra-maten'.
 - Na het aandroegen van wand- en vloerverwarming (trage), stucadoerwerk, etc.) zullen de netto bruikbare maten bij oplevering een aantal centimeters van de genoemde bruto maten kunnen afwijken.
 - Darden dienen na oplevering altijd het werk zelf in te meten.



Project
179 won Blixembosch te Eindhoven
Fase 6

Omschrijving
Verkooptekening kavel 156
Type F

Projectleider
M. Besters

Getekend
C. Waaijer

Opdrachtgever
Hurks B.V.
Pastoor Petersstraat 3
5612 WB Eindhoven

Architect
SVP Architectuur en stedenbouw
Het Zand 17
3811 GB Amersfoort

Formaat
A1+ (1100x594)

Schaal
Als aangegeven

Datum
08-02-2022

Versie
A

Wijzigingsdatum
07-07-2021

Projectnummer
200402-02

Bladnummer
VK-156



info@brainworkz.nl
www.brainworkz.nl

Tolgaarde 15
7642 EZ Wierden

Foto: S. van der Wal - Brainworkz