



Begane Grond
schaal: 1 : 50

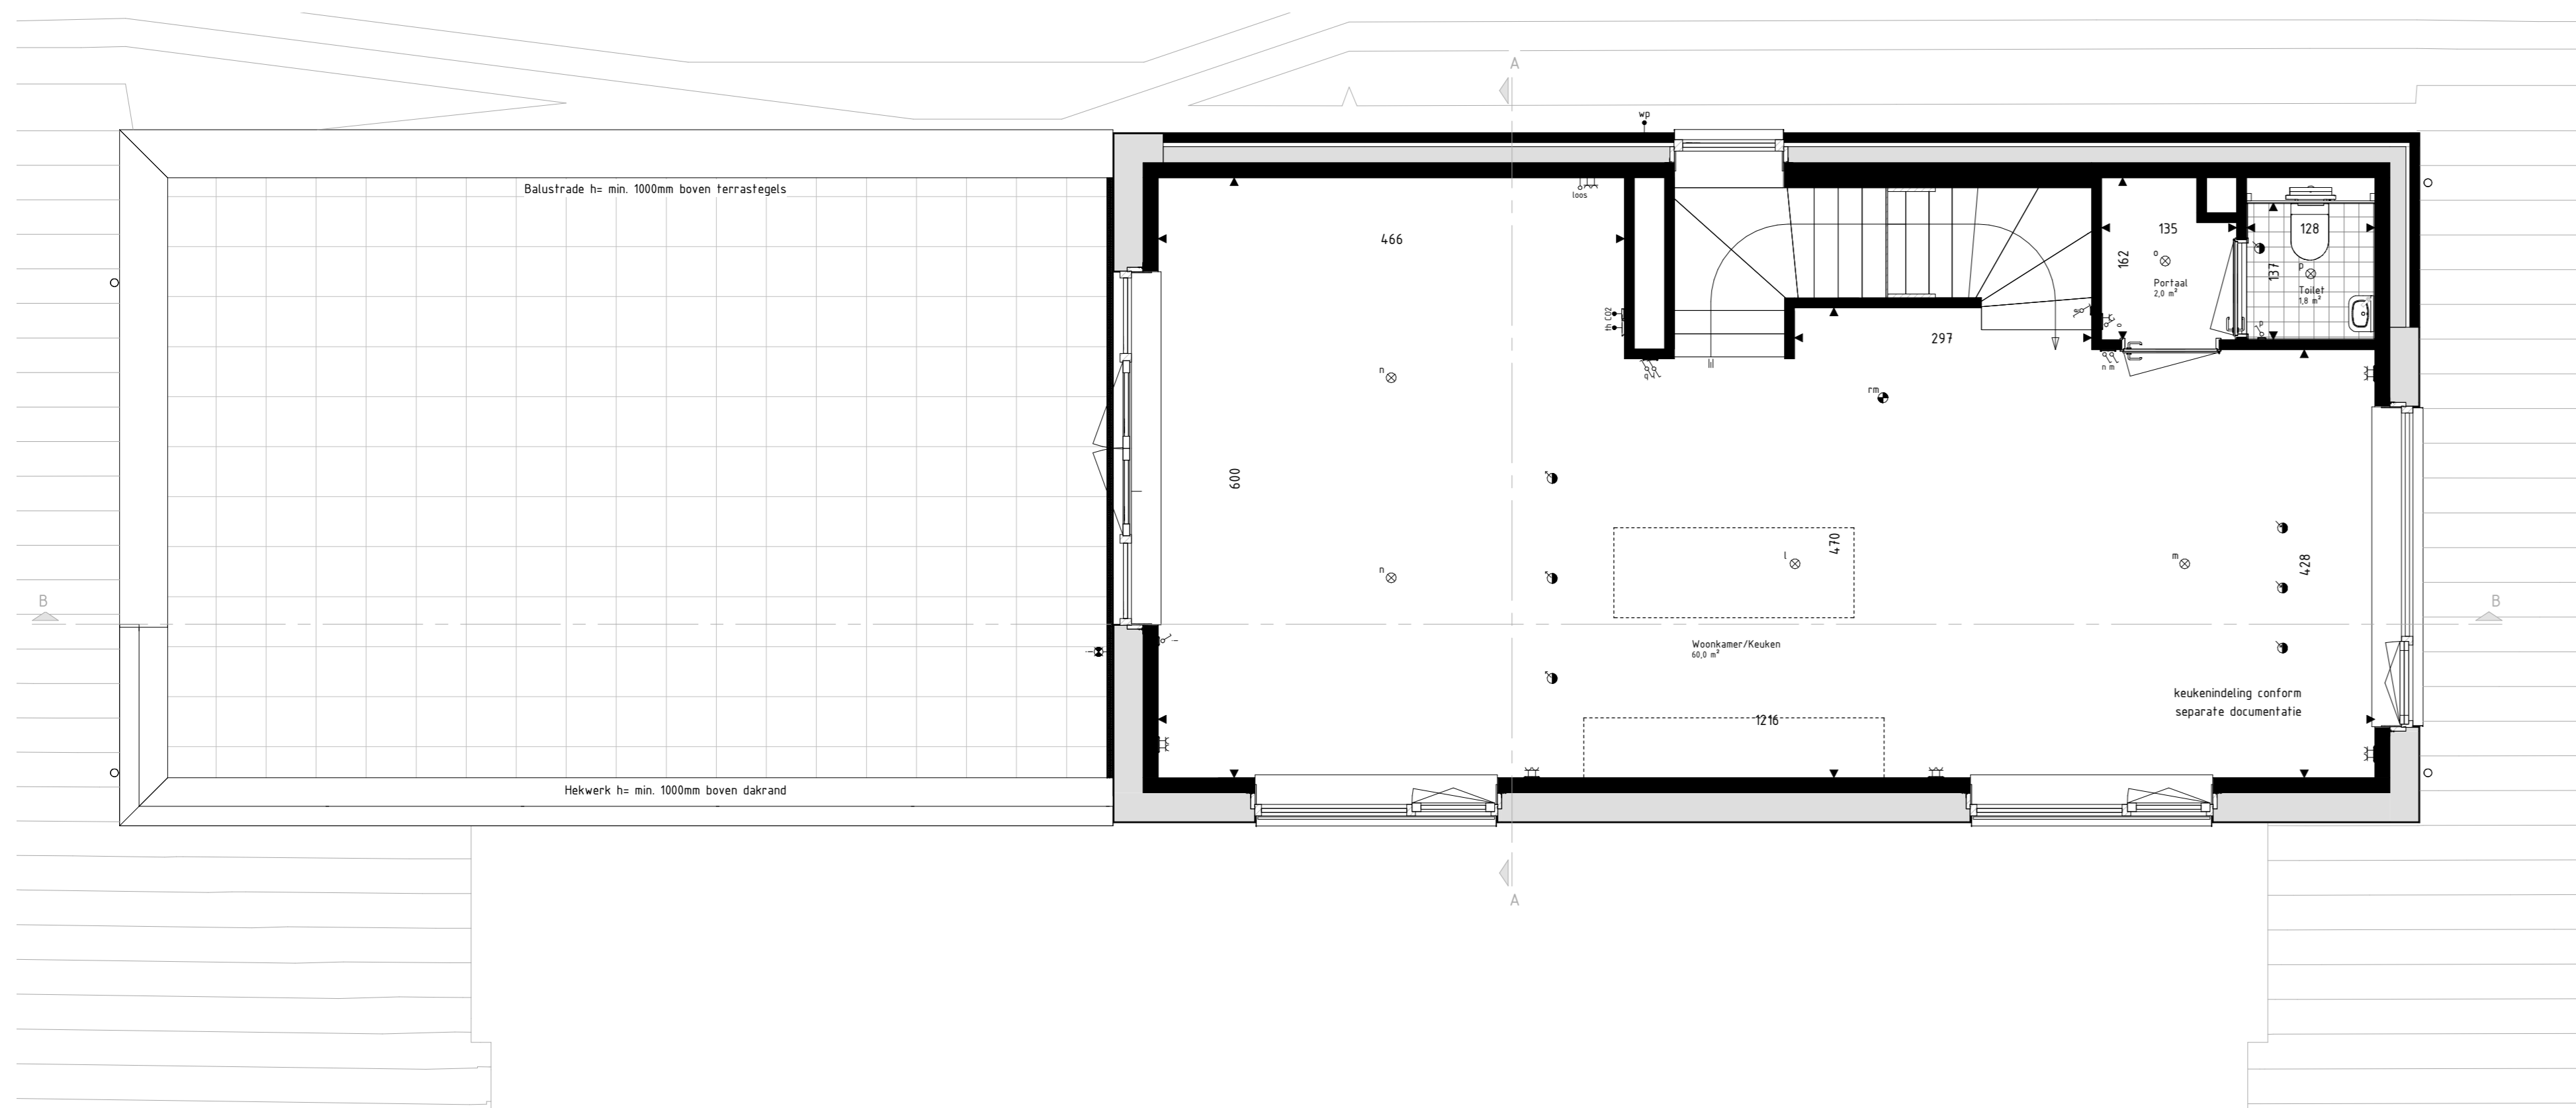


Eerste Verdieping
schaal: 1 : 50

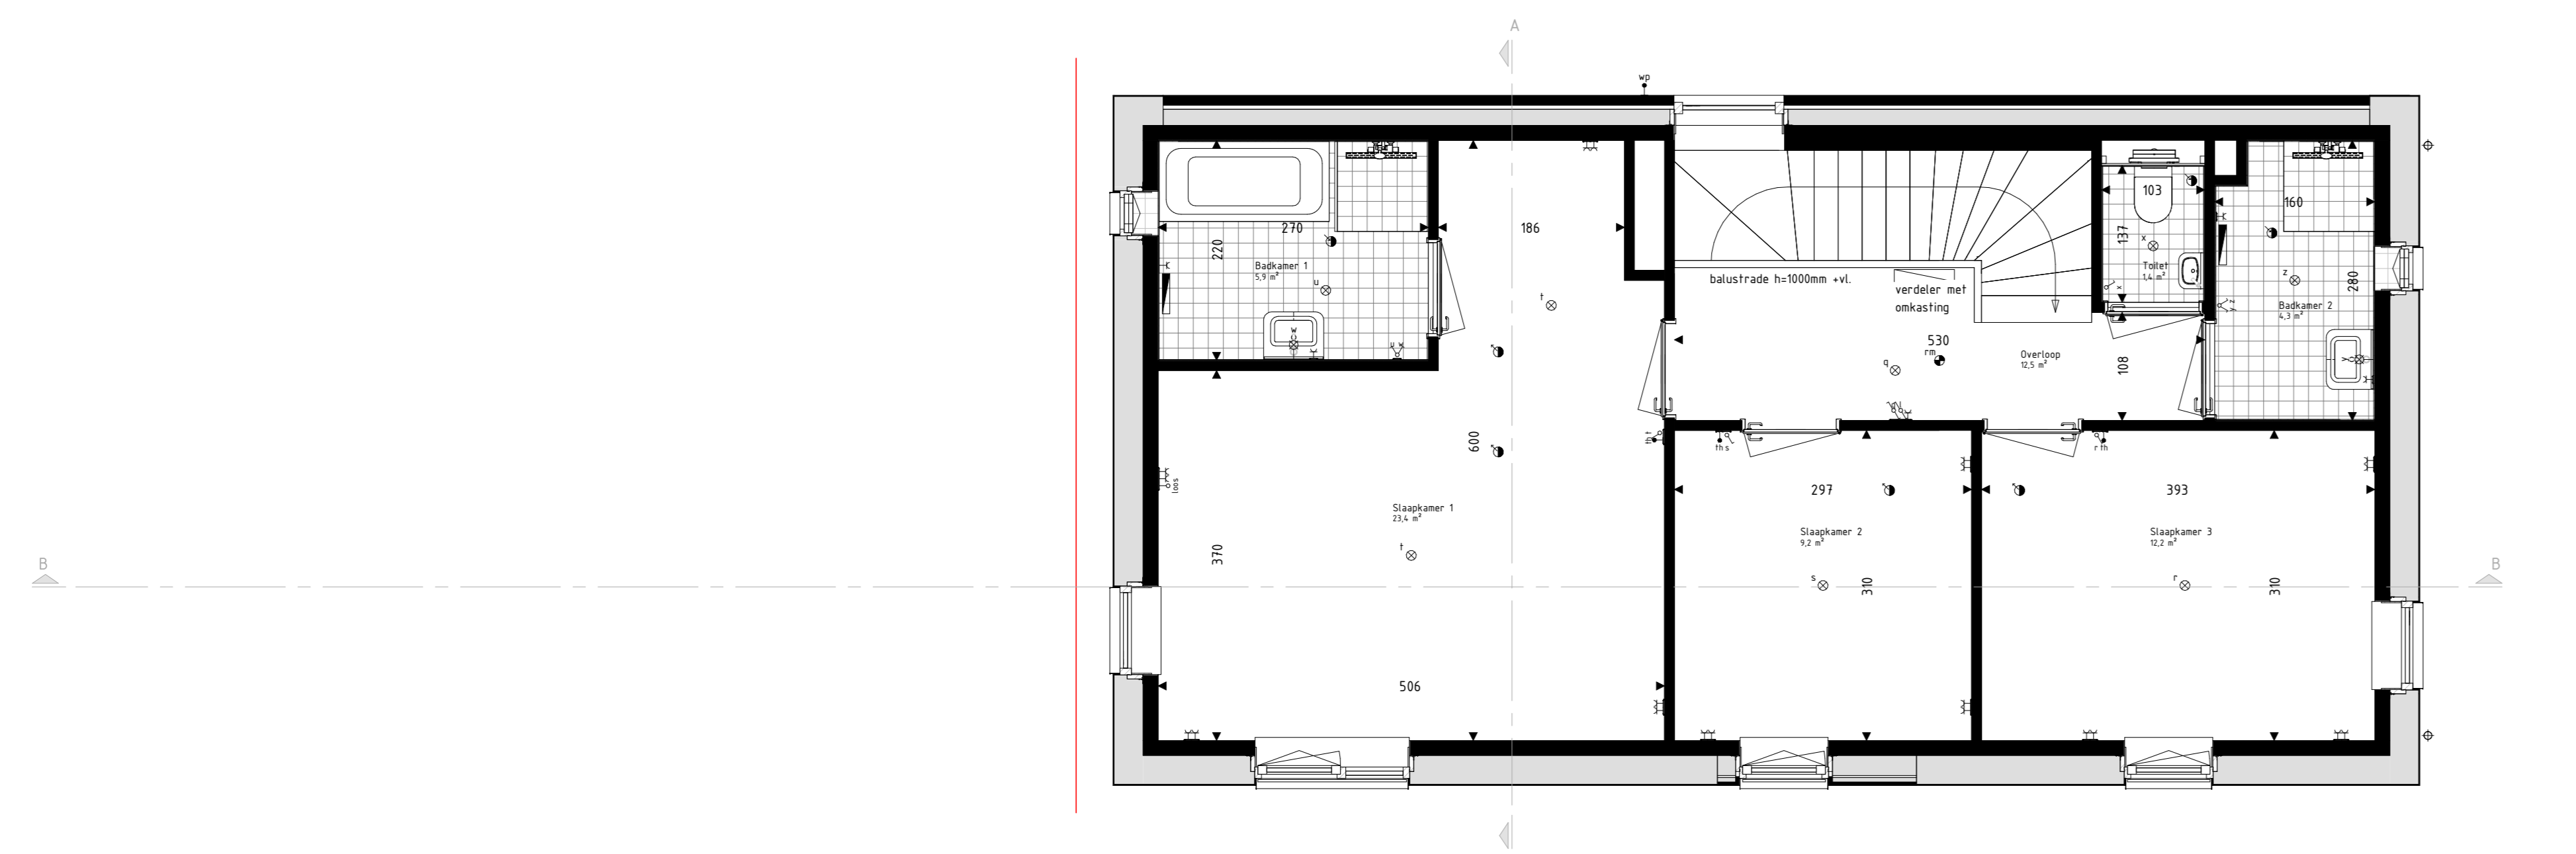


Tweede Verdieping
schaal: 1 : 50



Voorgevel
schaal: 1 : 100

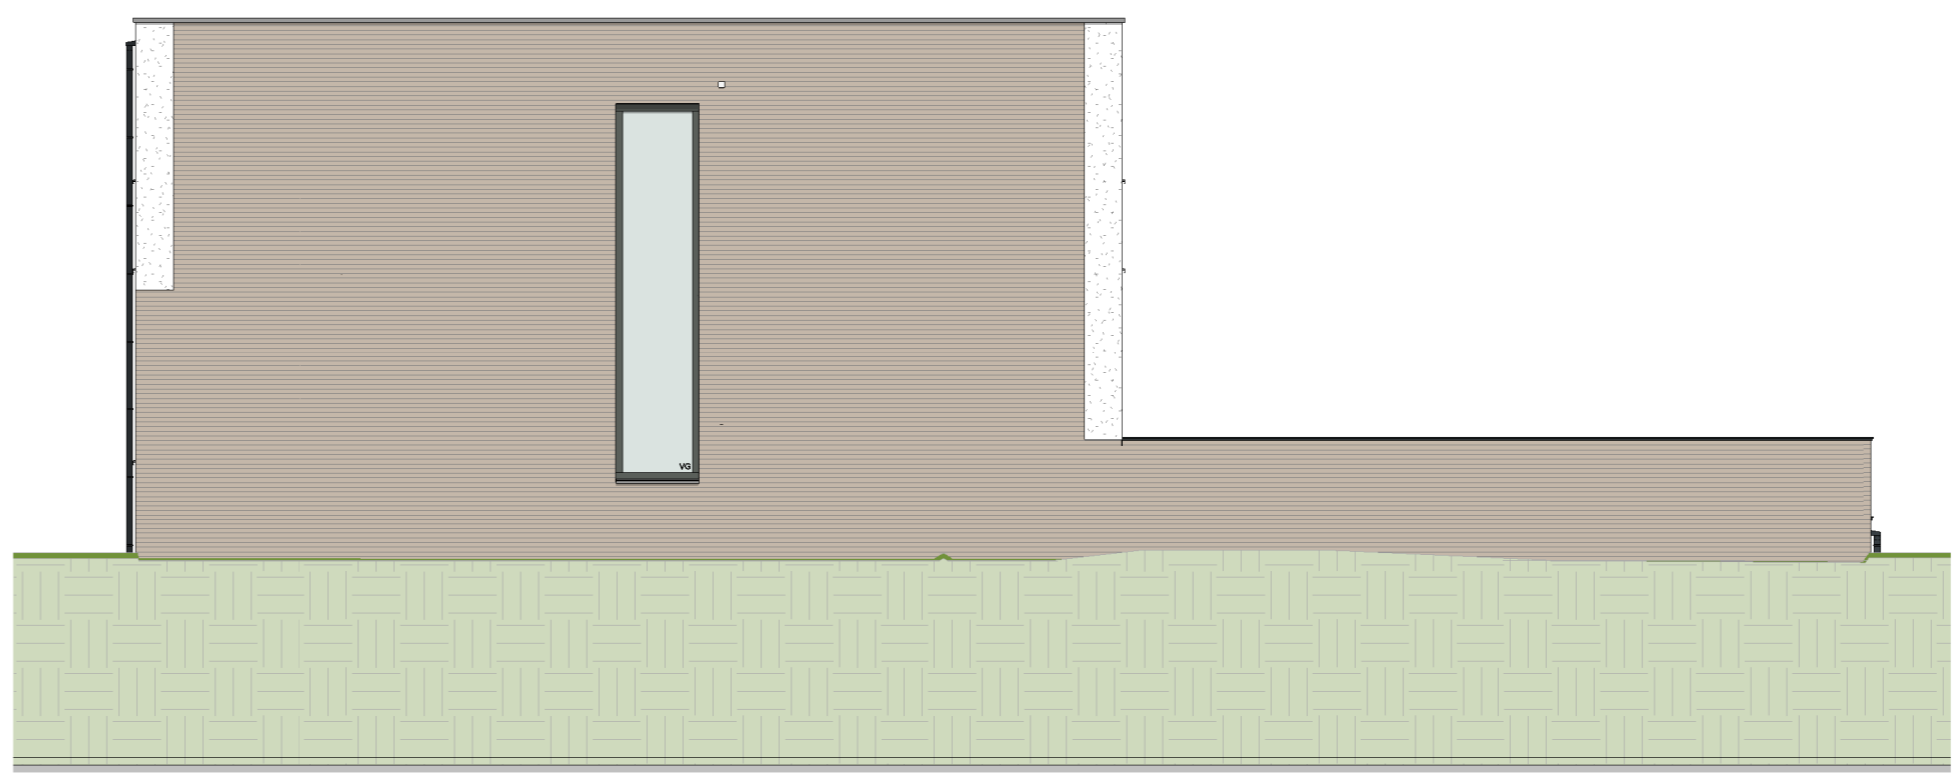

Achtergevel
schaal: 1 : 100

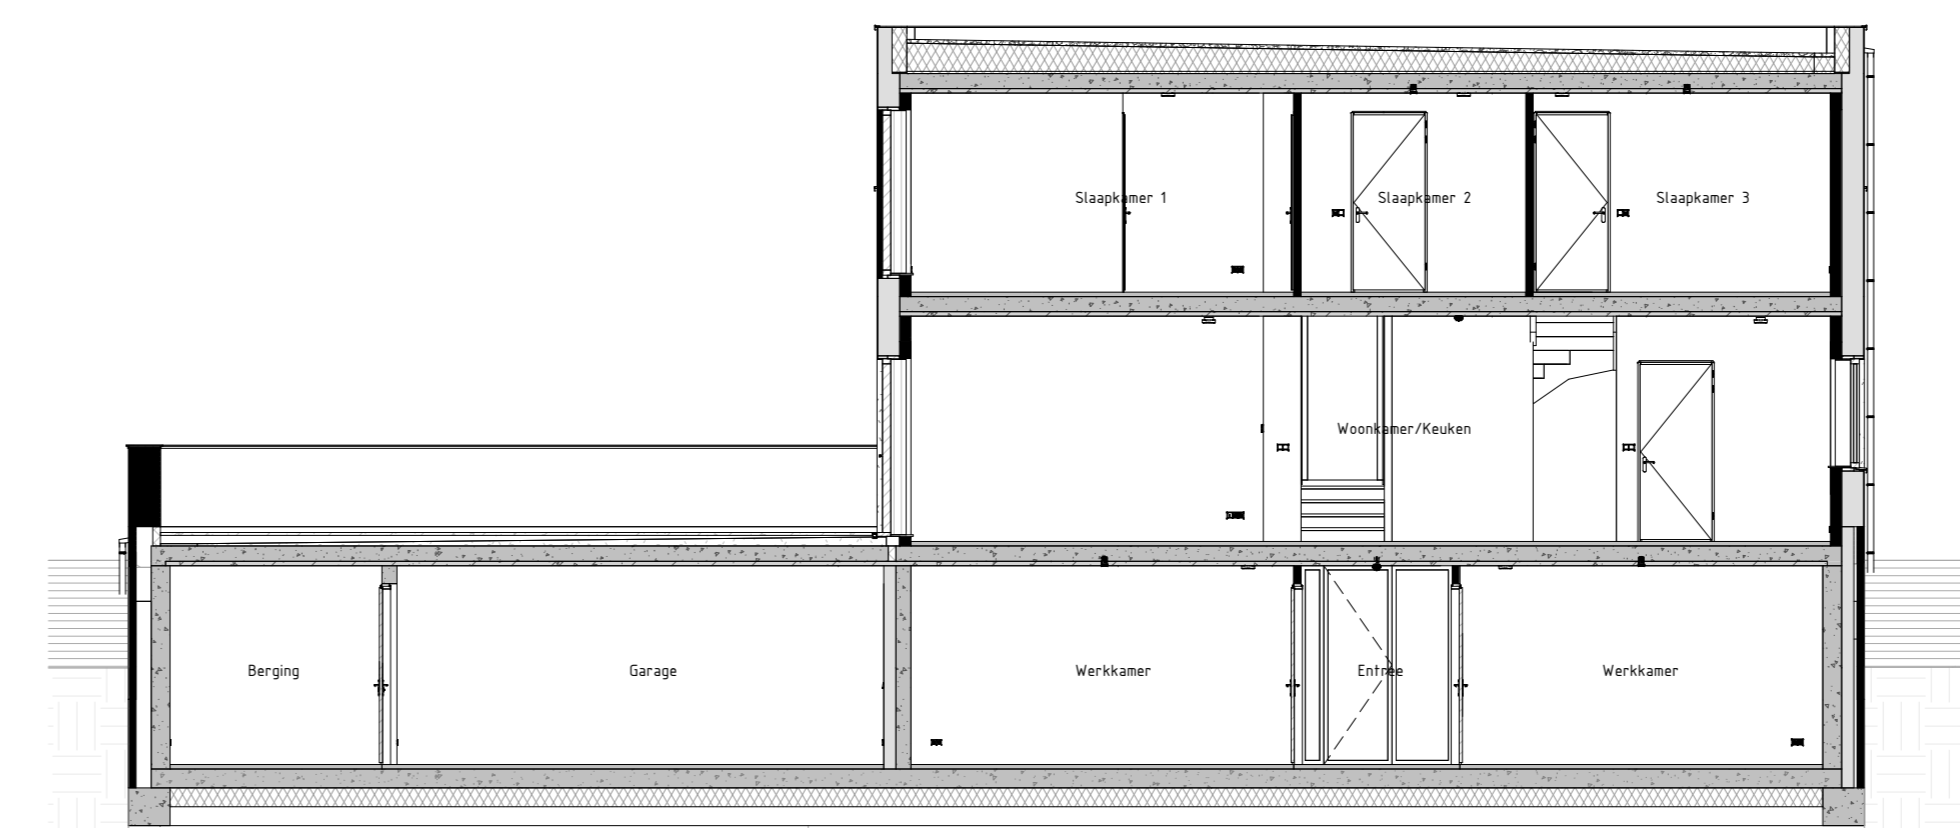


Dwarsdoorsnede BB
schaal: 1 : 100



Rechtergevel
schaal: 1 : 100



Linkergevel
schaal: 1 : 100

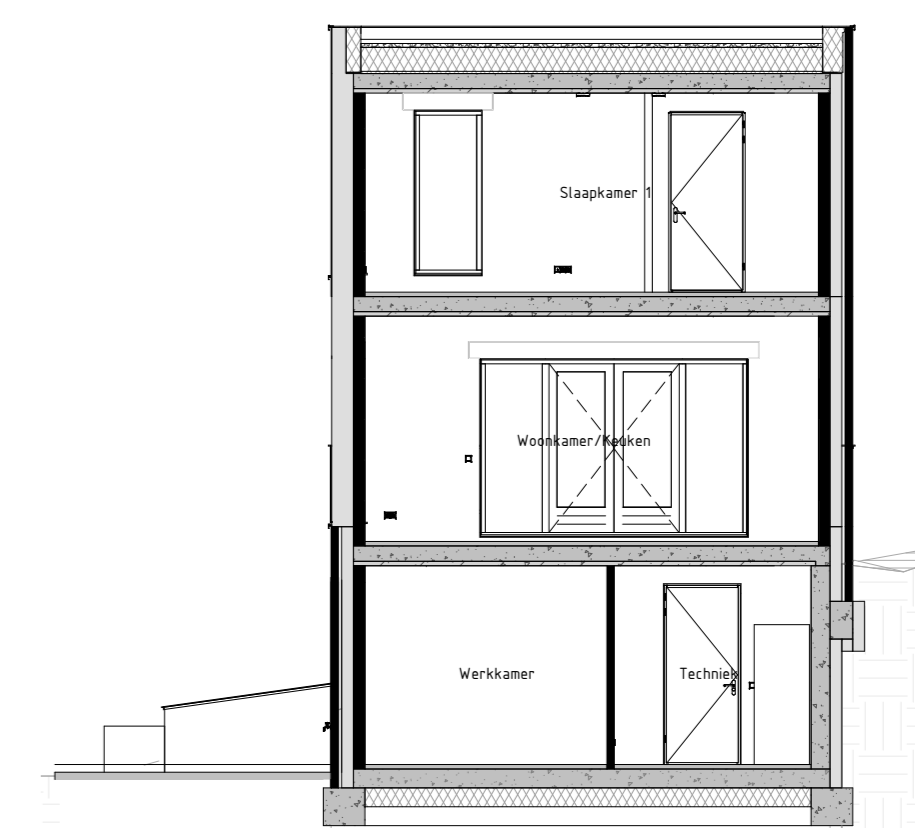

Langsdoorsnede AA
schaal: 1 : 100


RENVOOI Materialen & arceringen:

Metselwerk A (VOS Perla, witte voeg, kleur rnb)	Metselwerk B (VOS Alfa, lichtgrijze voeg, kleur rnb)	Metselwerk C (VOS Alfa, grijze voeg, kleur rnb)	Stucwerk (wit, RAL9005)	Stucwerk (grijs, RAL7041)	Gewebelazing (blauw Douglas, naturel)	Gewebelazing (blauw Douglas, ebruand)	Dakpannen (baksteen met roze, Nieuwberger Actus LT02)	VG Veiligheidsglas Soortform NEN2061 of NEN2060	Metselwerk D Vismen verband metselwerk totaal gevelsteen en kozelgevelsteen	Gerzwalwakuaf	Vloerwakuaf
--	---	--	----------------------------	------------------------------	--	--	--	---	---	---------------	-------------

RENVOOI Symbolen:

bedraaf aansluitpunt	bedraaf aansluitpunt CO2 meter
bedraafverloop aansluitpunt	bedraaf aansluitpunt PV uit
bedraaf aansluitpunt upz hebAS	bedraaf aansluitpunt Thermostaat
bedraaf aansluitpunt upz ZureAS	wandcontactdoos perilex
ontbrekende flitsol leding	wandcontactdoos IP44
ontbrekende leding tlv pr panalen	dubbele wandcontactdoos ophoog verticaal
deur	drankop deurzet
erkwelijke schakelaar	schel deurzet
verrechschaakelaar	wandlichtpunt binnen
trekschaakelaar	wandlichtpunt buiten
visstelschaakelaar	plafondlichtpunt
schakelaar zerovering	rookmelder
3-standen schakelaar	foorventilatie ventillatie
wandcontactdoos geaard	afvoerventilatie ventillatie
wandcontactdoos ongeaard	wand foorventilatie ventillatie
bedraefaan	wand afvoerventilatie ventillatie
verpeter vloeroverwering	diverterer PV-panelen
rookleer	Staan balie in niet geaard
Krijgtoespeppertafels conform Bouwbesluitoverwering	Schuifdeur gevel of dakvlak kruuf 2e verdieping doof afgevoerd

- De voor uw woning van toepassing zijnde symbolen zijn opgenomen in de plattegronden.
- Alle wandcontactdozen en aansluitpunten op 300mm boven de vloer, tenzij anders aangegeven.
- Alle schakelaars op 1500mm boven de vloer, tenzij anders aangegeven.
- De exacte plaatsen en afmetingen van aansluitpunten, kabeltrassen, ventilatieopeningen, schakelen, dakuitbreidingen en dergelijke zijn indicatief op de tekeningen aangegeven en worden door installateurs nader bepaald.
- Arceringen zijn ter indicatie.
- Rookmelder in centrale.
- Alle op de tekening aangegeven meten zijn "circa-maten".
- Nu het ontwerpen van wand- en vloerwering (doois, scheidingswerk, etc.) zullen de netto bruikbare maten in afwijking van aantal contactdozen van de genoemde strake maten kunnen afwijken.
- Derden dienen na oplevering altijd het werk zelf te te meten.

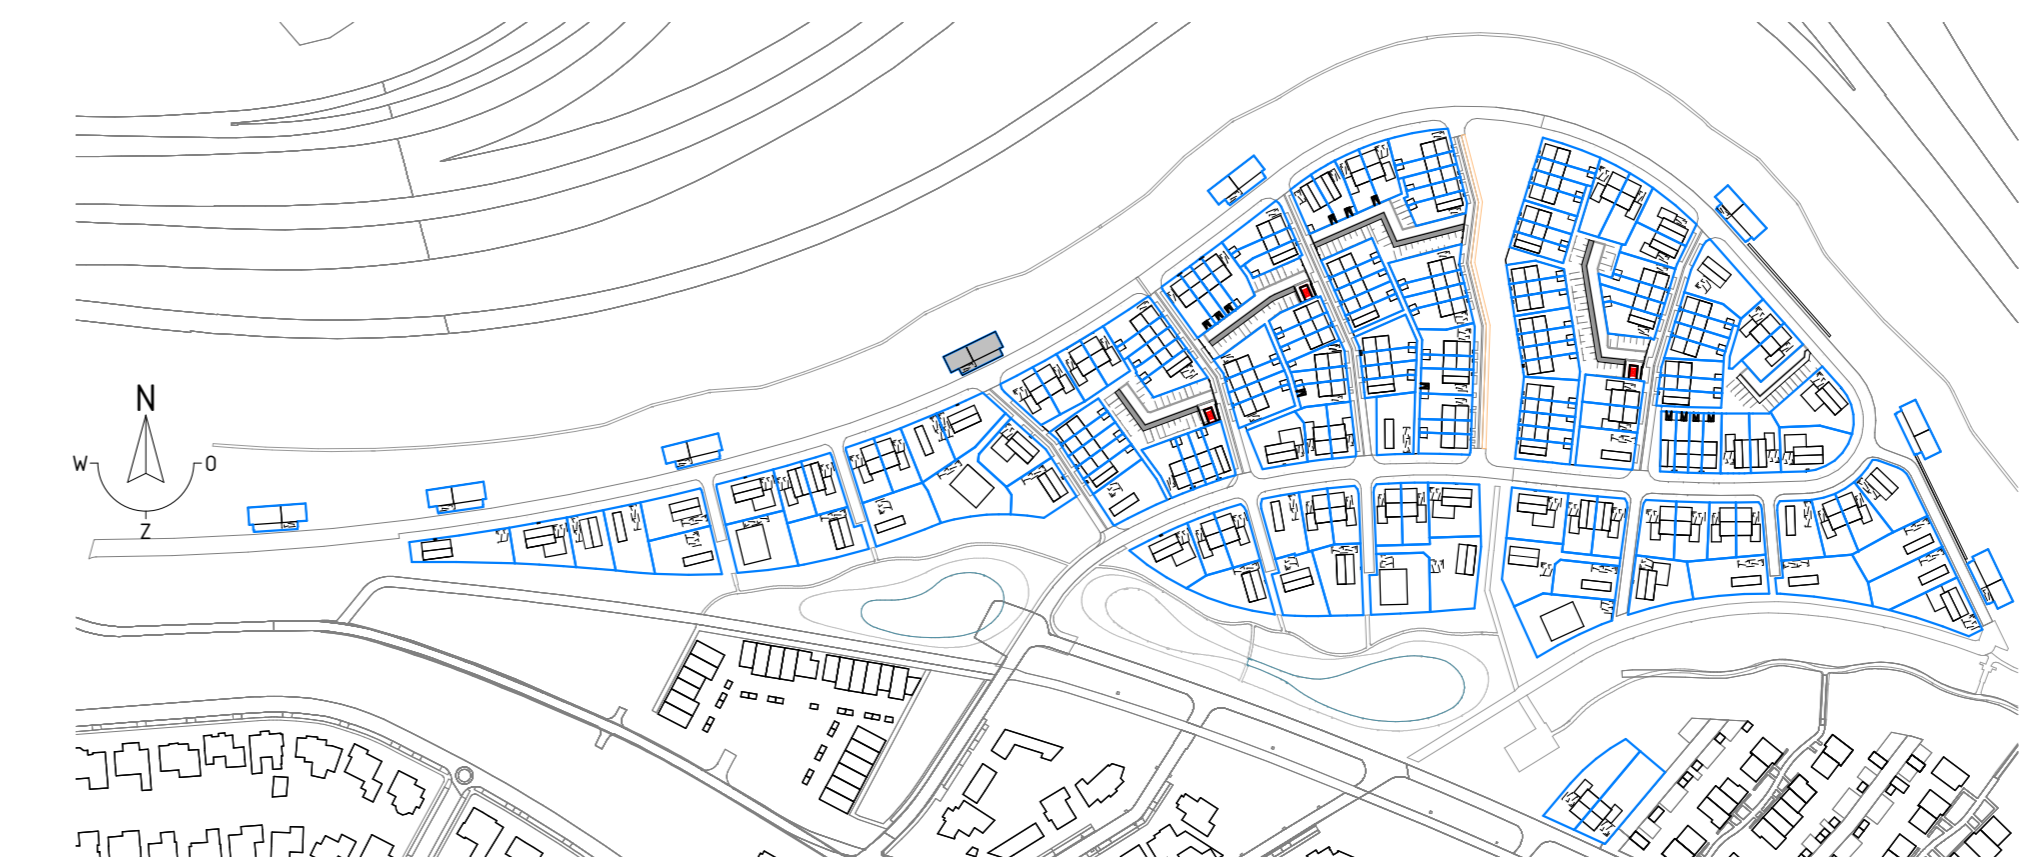

hurks

Project
179 won Blixembosch te Eindhoven
Fase 5

Omschrijving
Verkooptekening kavel 160

Type Isp

Projectleider
M. Besters

Opdrachtgever
Hurks B.V.
Pastoor Petersstraat 3
5612 WB Eindhoven

Ontekend
C. Waaijter

Architect
SVP Architectuur en stedenbouw
Holt Zand 17
3811 GB Amersfoort

Formaat
A0
Schaal
1:50 / 1:100
Datum
22-06-2021
Versie
Wijzigingsdatum
Projectnummer
200402-01
Bladnummer
VK-160



info@brainworkz.nl
7642 EZ Wierden