




Begane grond
schaal: 1 : 50

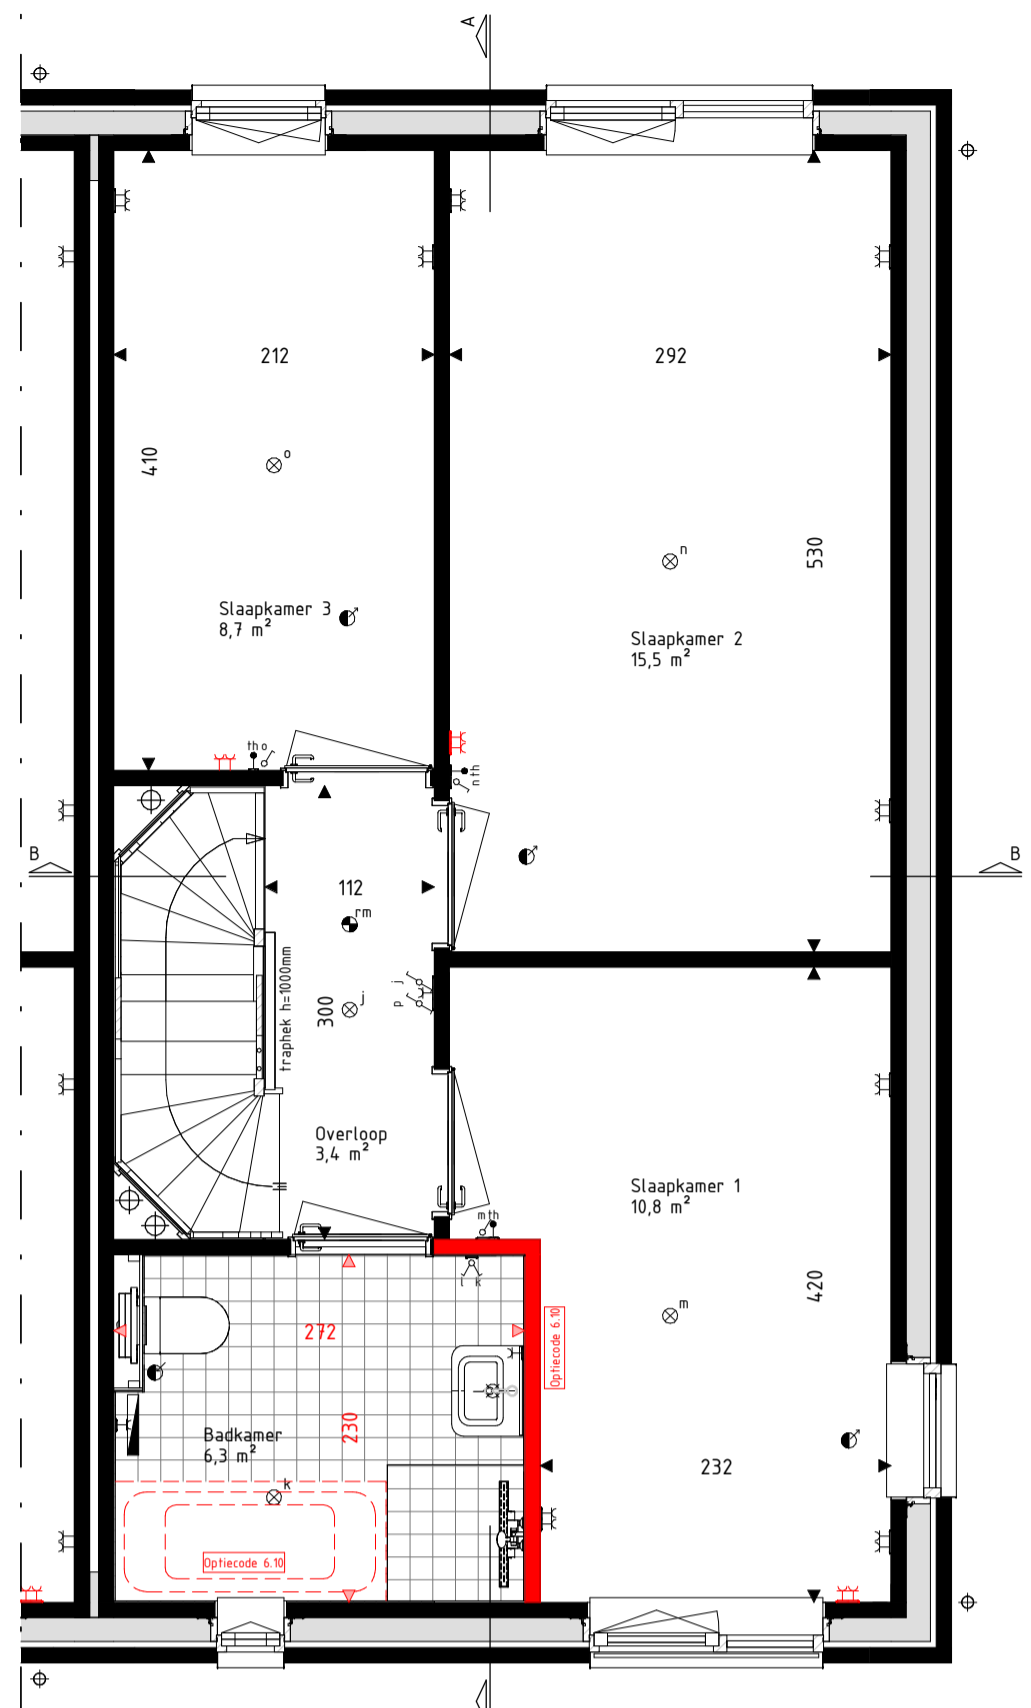


Eerste verdieping
schaal: 1 : 50

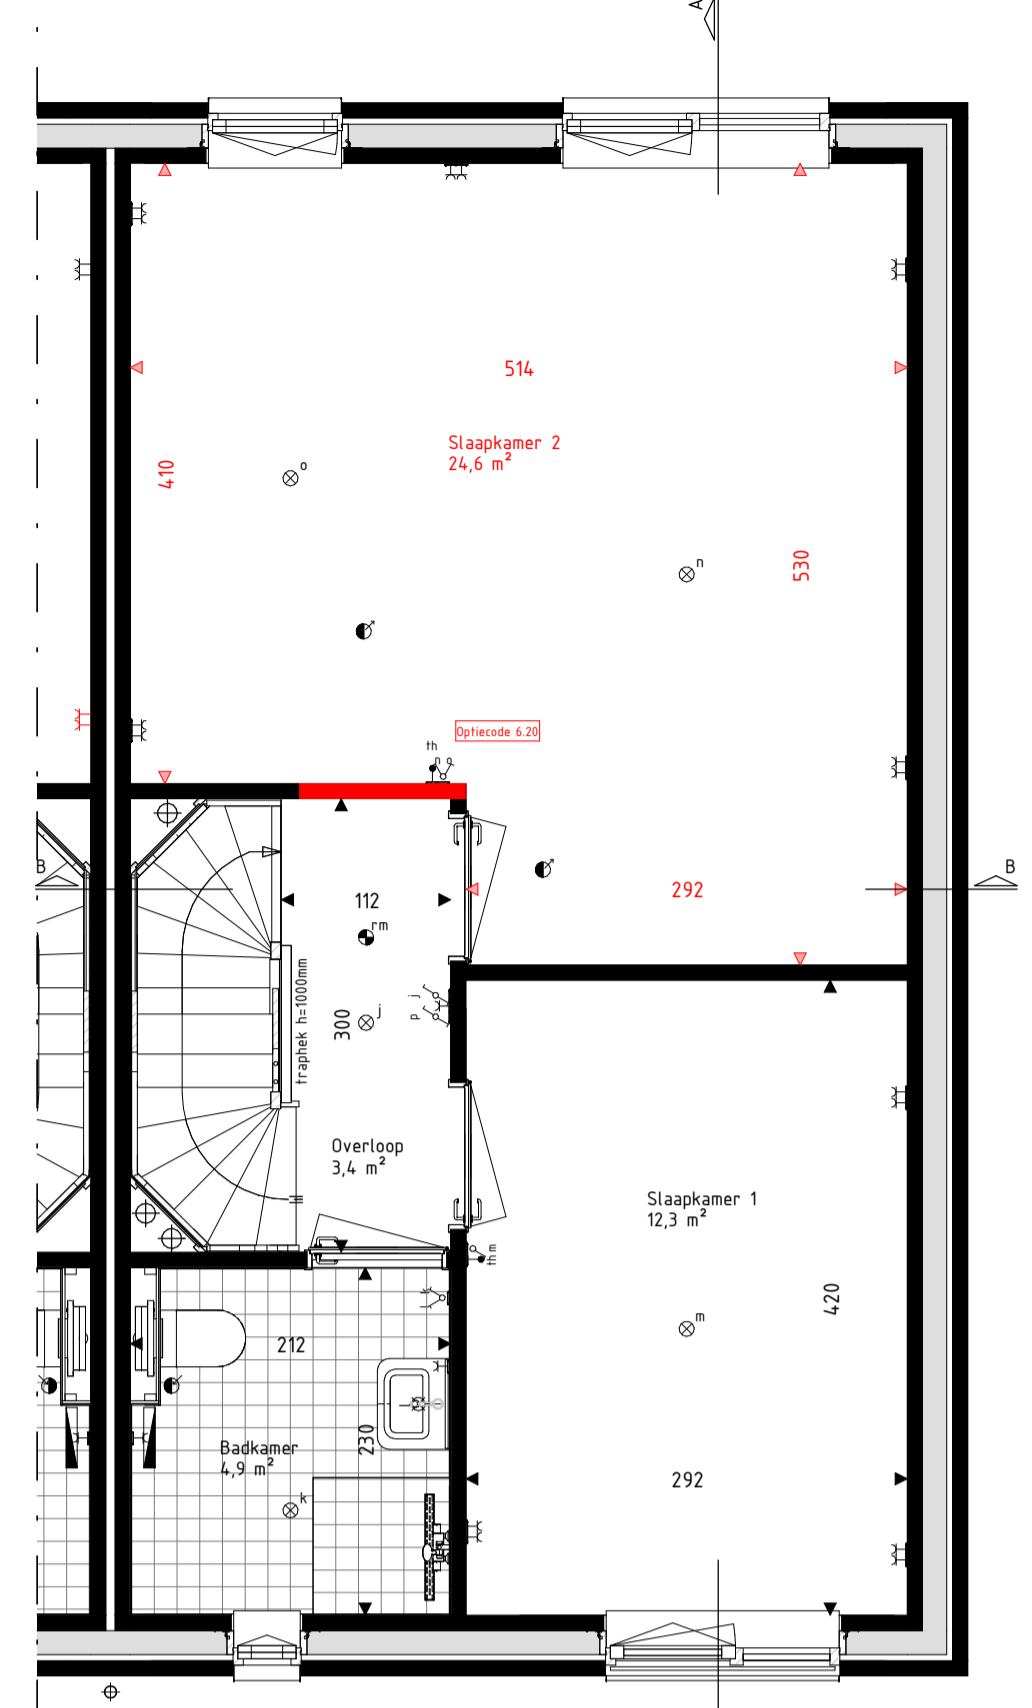

Eerste verdieping
schaal: 1 : 50

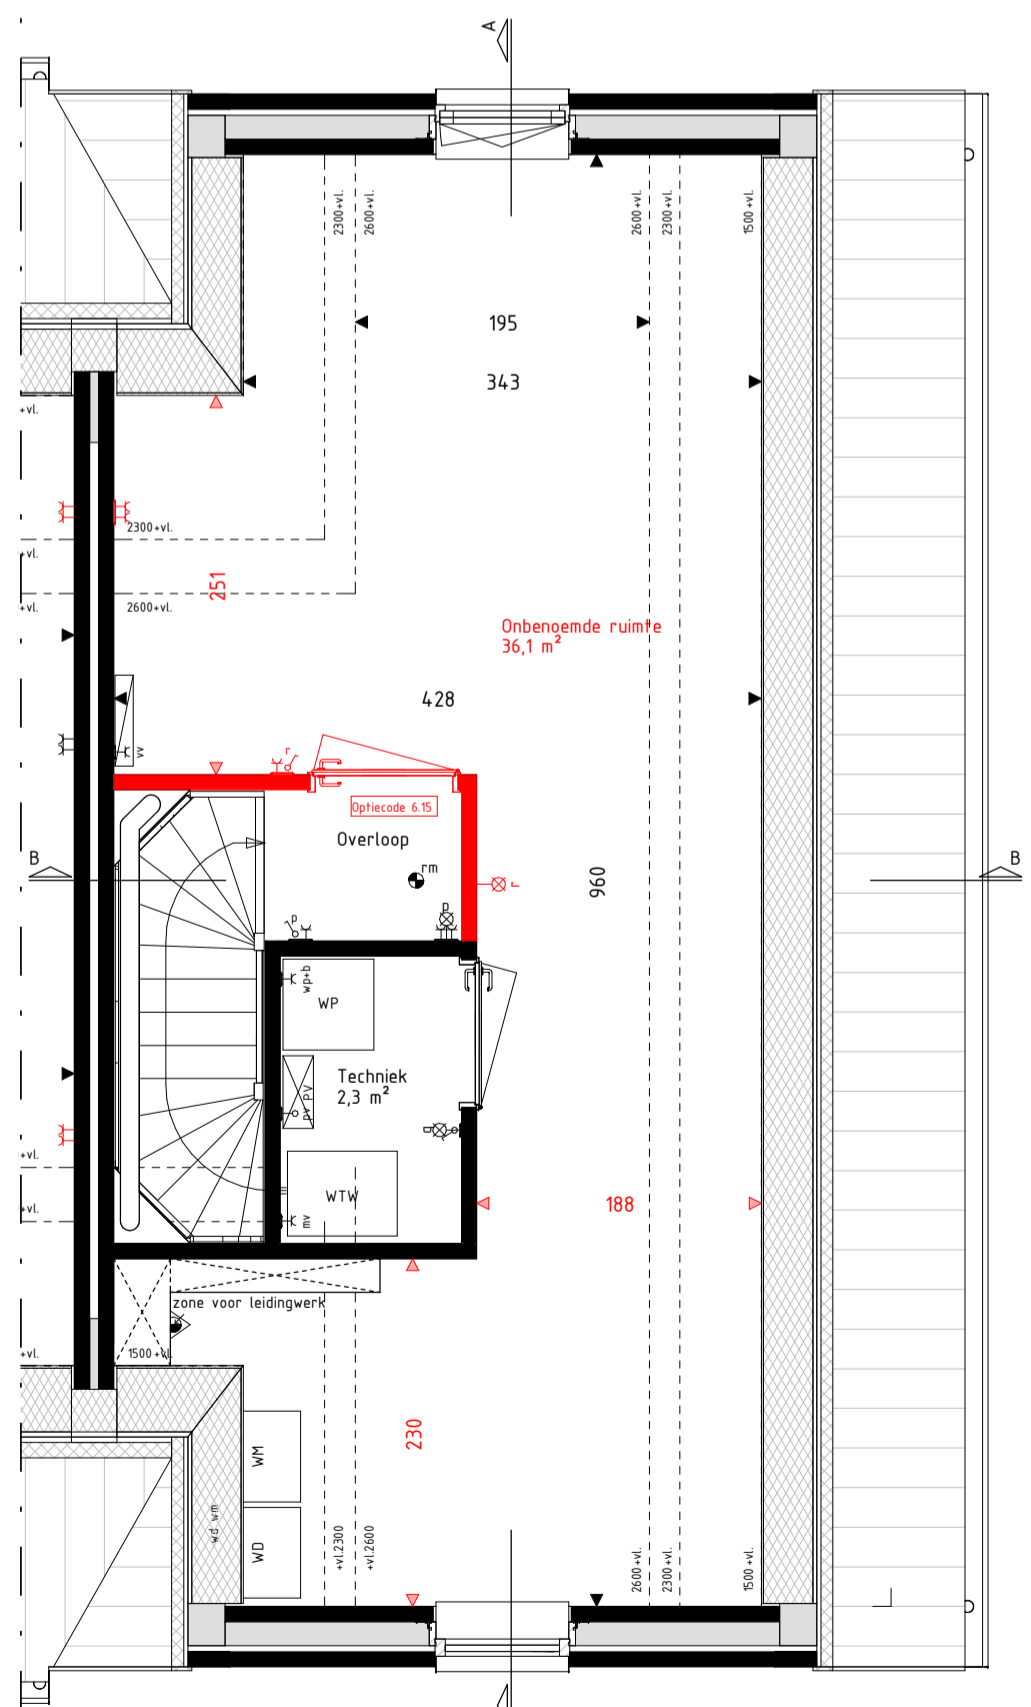

Tweede verdieping
schaal: 1 : 50

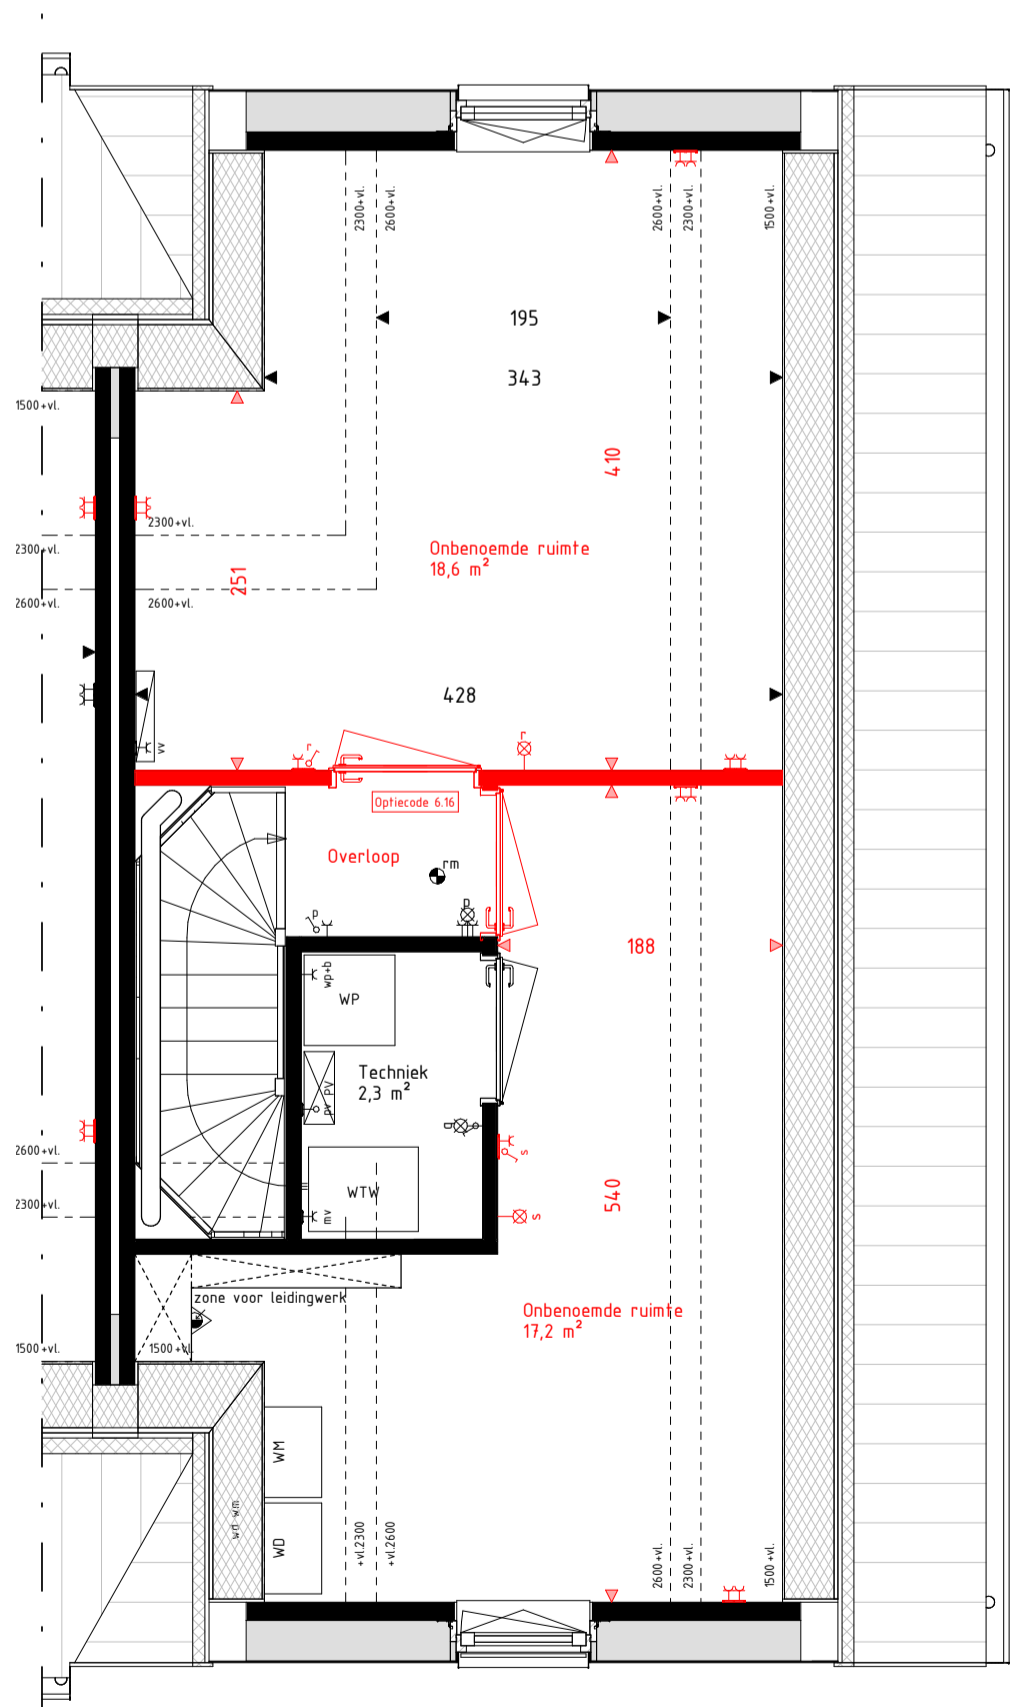

Tweede verdieping
schaal: 1 : 50

RENVOOI Materialen & arceringen:

	Metselwerk A [VDS Perla, witte voeg, kleur ntb.]	VG	Veiligheidsglas (conform NEN3569 of NEN2608)
	Metselwerk B [VDS Anro, lichtgrijze voeg, kleur ntb.]		Metselwerk B
	Metselwerk C [VDS Nubia, grijze voeg, kleur ntb.]		Vlaams verband metselwerk (alle gevelplinten en kozijnkaders)
	Stucwerk (wit, RAL9010)		
	Stucwerk (grijs, RAL7043)		
	Gevelbekleding [Hout Douglas, naturel]		
	Gevelbekleding [Hout Douglas, gebrand]		
	Dakpannen [Lekleur mat engobe, Wienerberger Actua LT10]		

RENVOOI Symbolen:

	bedraad aansluitpunt		bedraad aansluitpunt CO2 melder
	buitenvoeler warmtepomp		bedraad aansluitpunt MV unit
	bedraad aansluitpunt utp tkrJ45		bedraad aansluitpunt thermostat
	bedraad aansluitpunt utp ZkrJ45		wandcontactdoos perilex
	onbedraade loozel leiding		wandcontactdoos ip44
	onbedraade leiding fbr pv panelen		dubbele wandcontactdoos opbouw verticaal
	dimmer		schel deurbel
	enkelpolige schakelaar		wandlichtpunt binnen
	serieschakelaar		wandlichtpunt buiten
	trekschakelaar		plafondlichtpunt
	wisselschakelaar		rookmelder
	3-standen schakelaar		foevoerventiel ventilatie
	wandcontactdoos gearrd		afvoerventiel ventilatie
	wandcontactdoos ongeard		wand foevoerventiel ventilatie
	bultenkraan		wand afvoerventiel ventilatie
	Verdeler vloerverwarming		Omvormer PV-panelen
	Radiator		Stalen balk in het zicht
	Krijtsteoppereenberekening conform Bouwbesluitberekening		Gedultbelaste gevel of dakvlak (vanaf 2e verdieping door uitgevoerd)

- De voor uw woning van toepassing zijnde symbolen zijn opgenomen in de plattegronden.
 - Alle wandcontactdozen en aansluitpunten op 300mm boven de vloer, tenzij anders aangegeven.
 - Alle schakelaars op 1050mm boven de vloer, tenzij anders aangegeven.
 - De exacte plaatsen en afmetingen van aansluitpunten, radiatoren, ventilatieroosters, schachten, dakuitmondingen en dergelijke zijn indicatief op de tekeningen aangegeven en worden door installateurs nader bepaald.
 - Arceringen zijn ter indicatie.
 - Meetvoering in centimeters.
 - Alle op de tekening aangegeven maten zijn 'circa-maten'.
 - Na het aanbrengen van wand- en vloerafwerking (tegels, stucadoorswerk, etc.) zullen de netto bruikbare maten bij oplevering een aantal centimeters van de genoemde bruto maten kunnen afwijken.
 - Derden dienen na oplevering altijd het werk zelf in te meten.



info@brainworkz.nl
www.brainworkz.nl

Tolgaarde 15
7642 EZ Wierden



Project 179 won Blixembosch te Eindhoven
Fase 4

Omschrijving Verkoopoptietekening type B1 Type B1

Projectleider M. Besters
Opdrachtgever Hurks B.V.
Pastoor Petersstraat 3
5612 WB Eindhoven

Getekend C. Waaijer
Architect SVP Architectuur en stedenbouw
Het Zand 17
3811 GB Amersfoort

Formaat A1
Schaal Als aangegeven
Datum 15-03-2021
Versie
Wijzigingsdatum
Projectnummer 200402-00
Bladnummer VKO-05

Deze tekening is eigendom van Brainworkz en kan vertrouwelijk of anderszins beschermd zijn. Het verspreiden, kopiëren of anderszins openbaar maken van deze tekening is strafbaar.