




Voorgevel
schaal: 1 : 100




Rechter zijgevel
schaal: 1 : 100




Achtergevel
schaal: 1 : 100

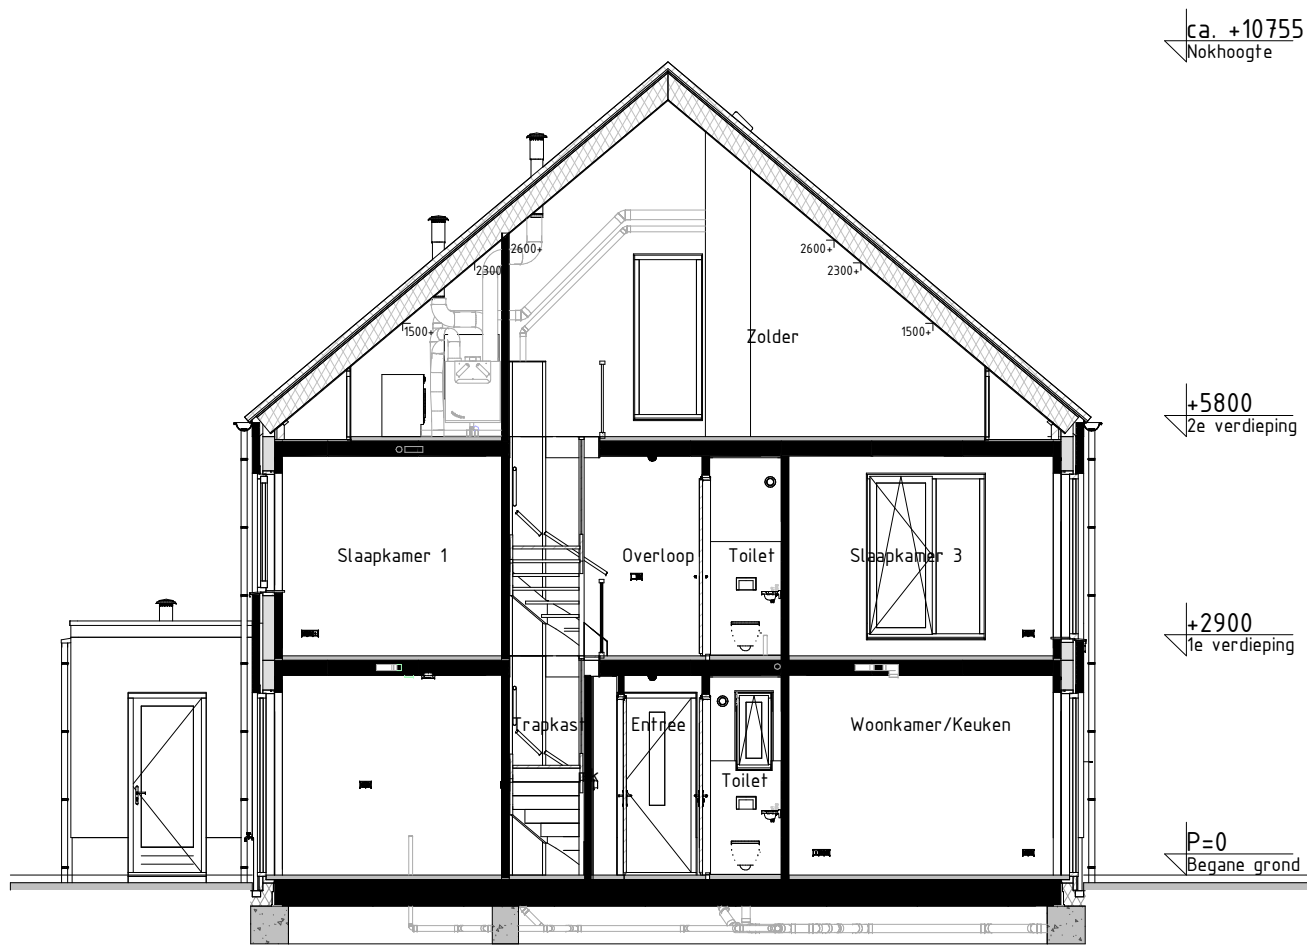


Doorsnede AA
schaal: 1 : 100

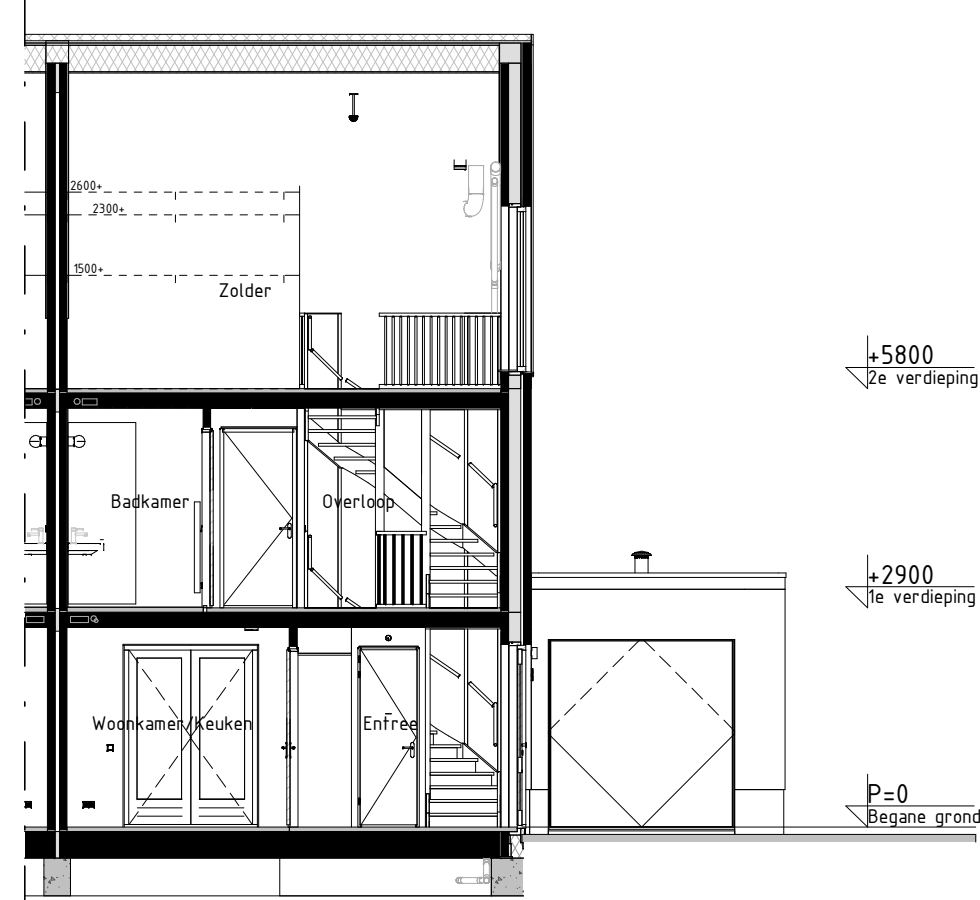


Doorsnede BB
schaal: 1 : 100

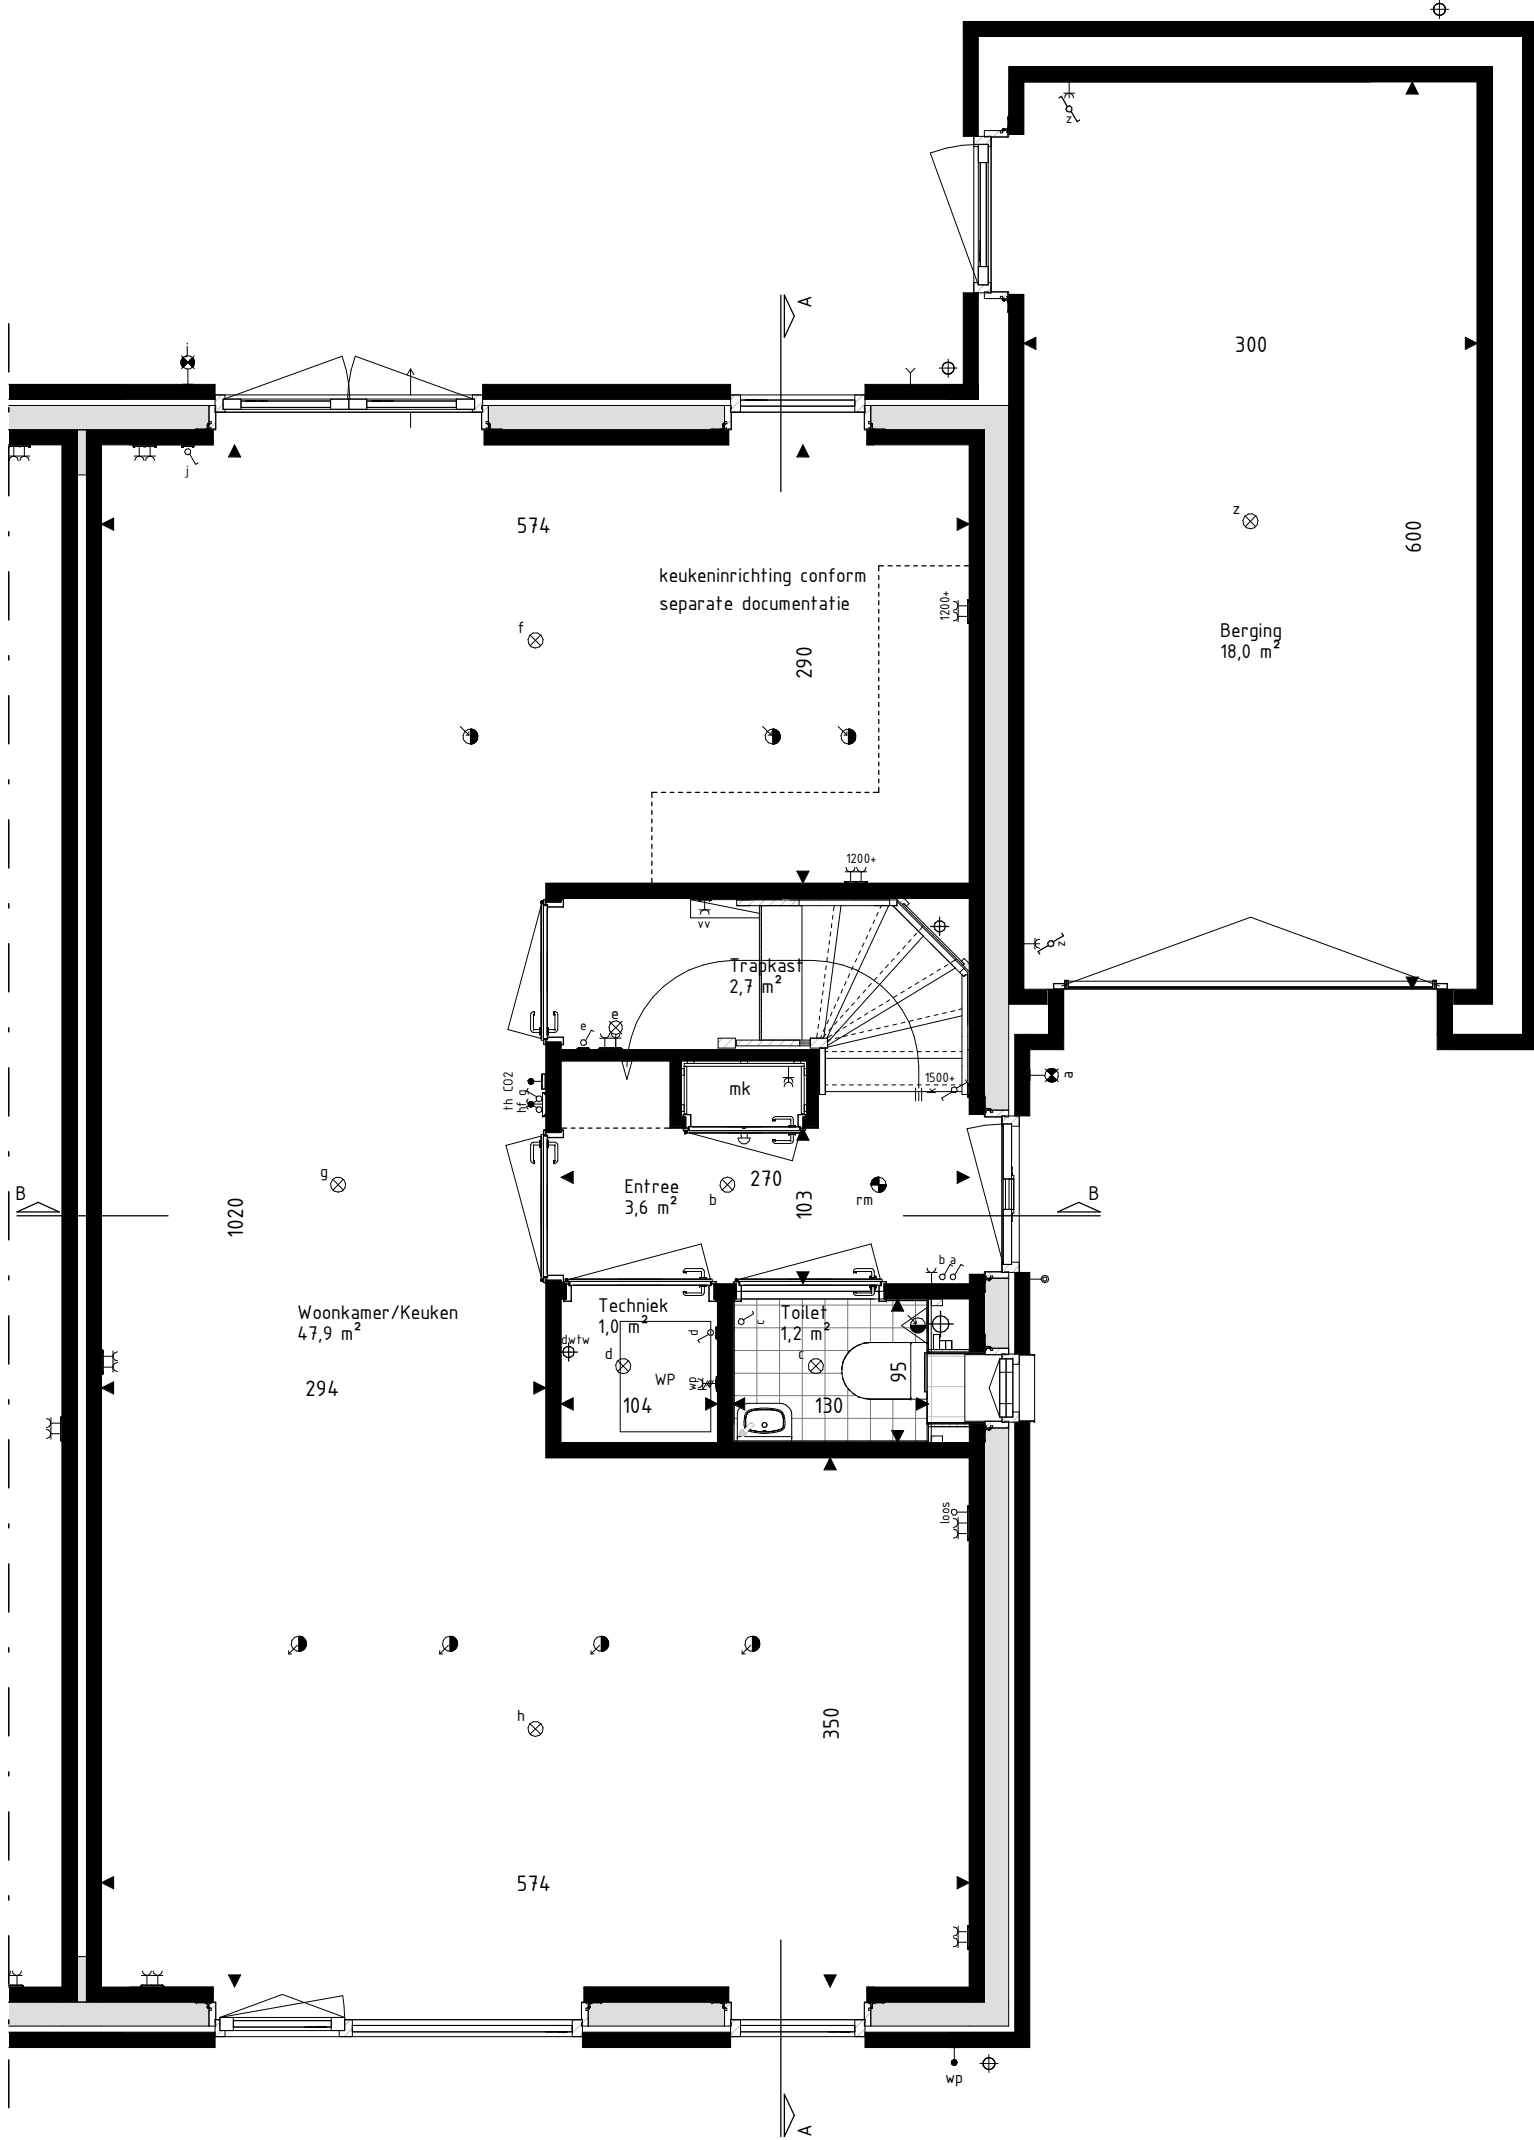

Begane grond
schaal: 1 : 50

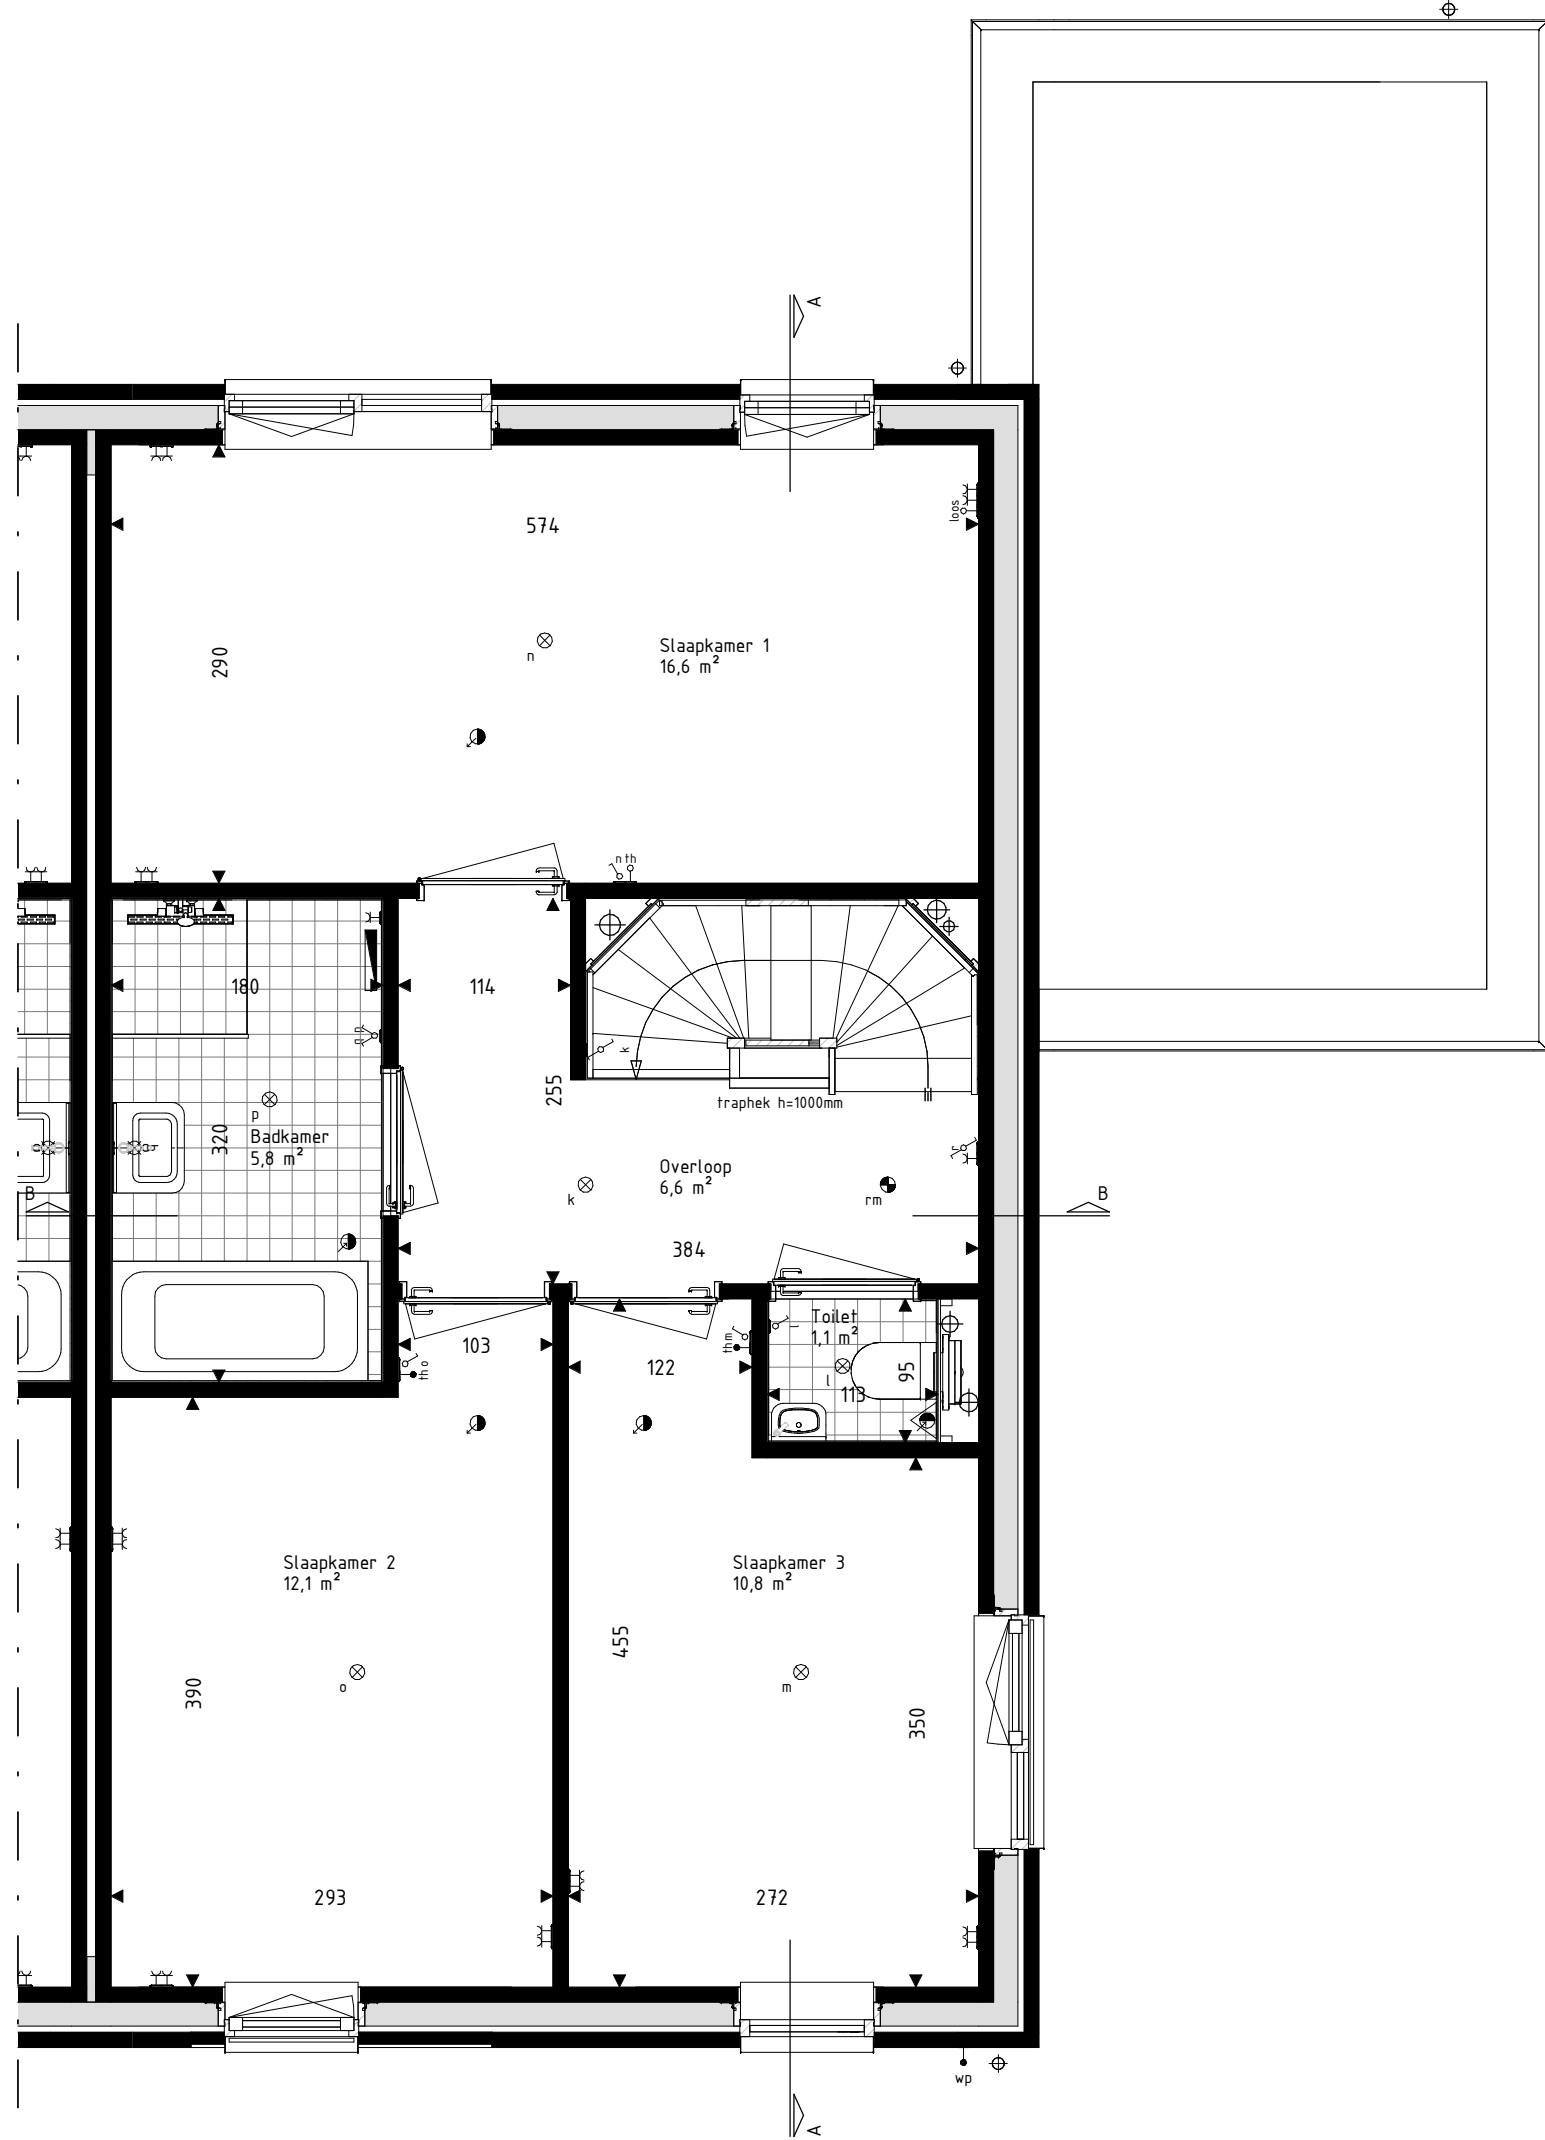

Eerste verdieping
schaal: 1 : 50

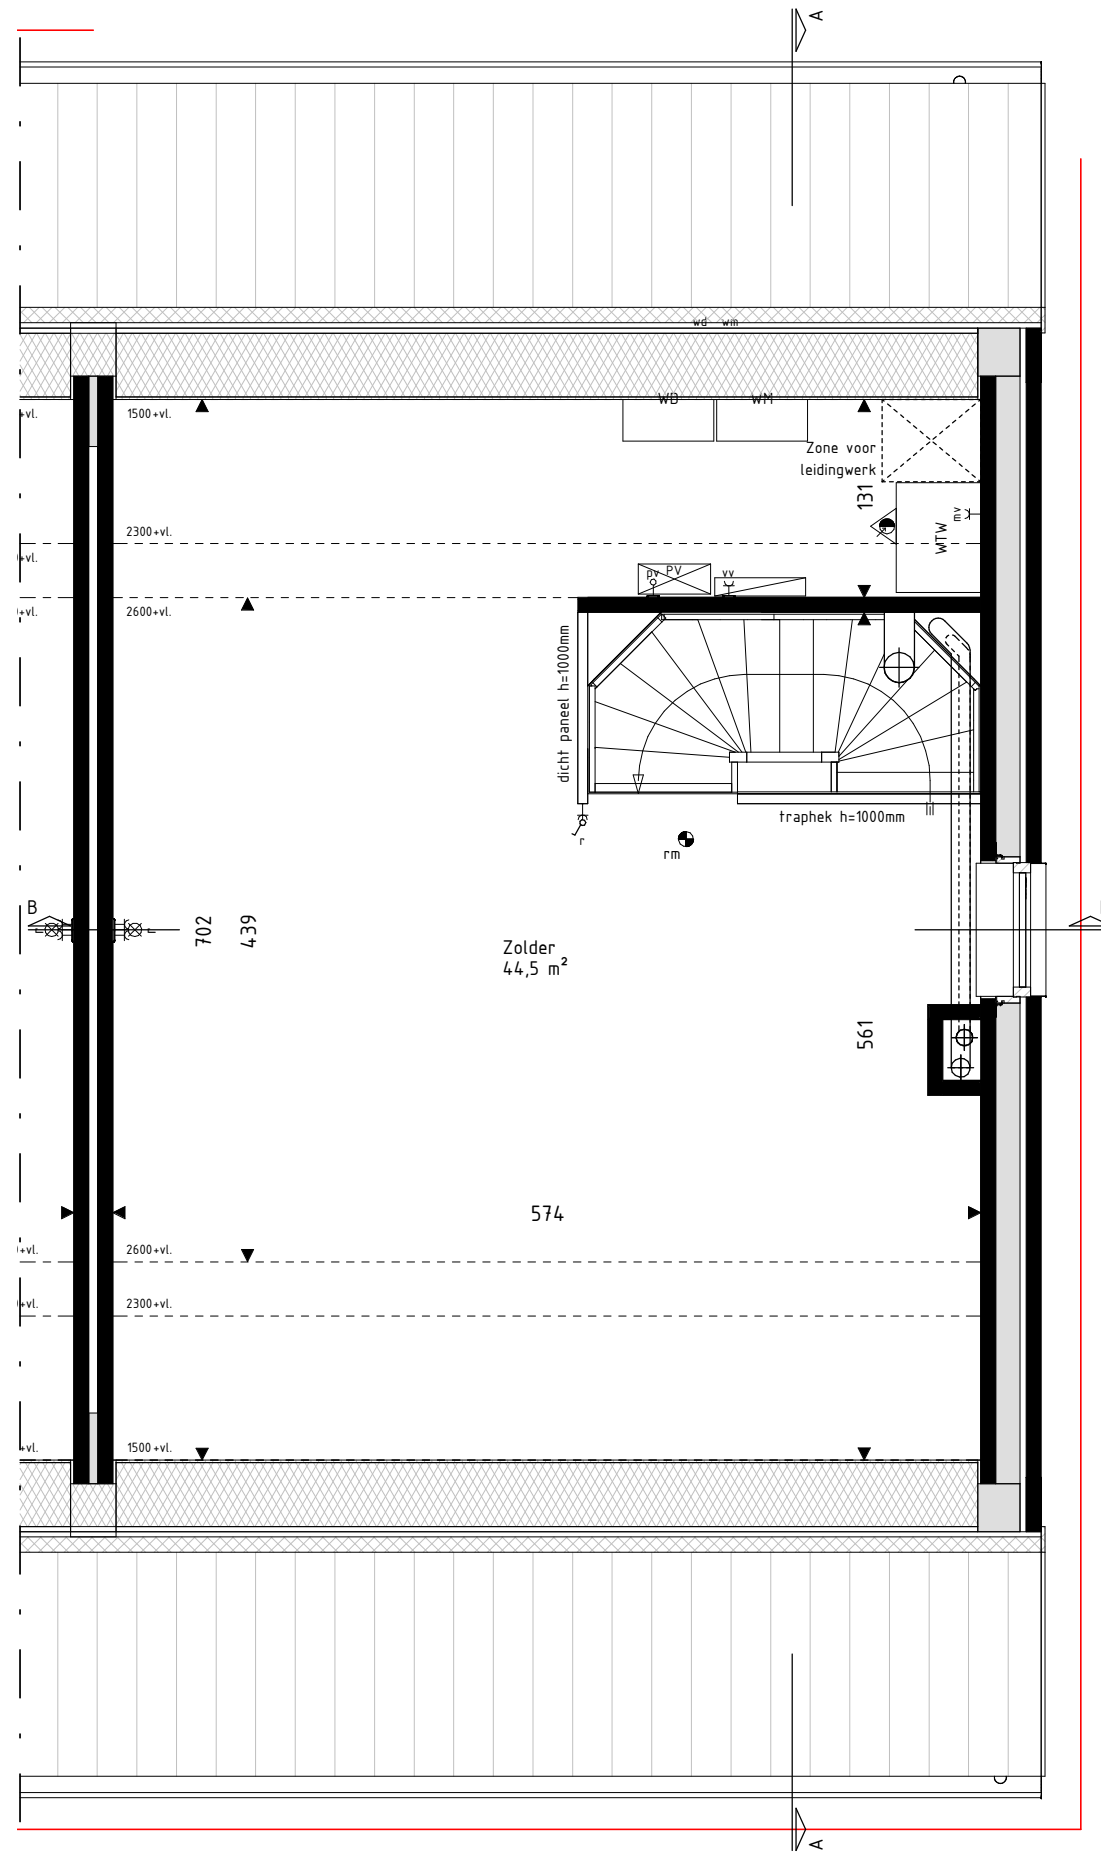

Tweede verdieping
schaal: 1 : 50

RENVOO! Materialen & arceringen:

	Metselwerk A	[VDS Poria, witte voeg, kleur ntb]	VG	Vallgheidsglas	[conform NEN3569 of NEN2688]
	Metselwerk B	[VDS Andro, lichtgrijze voeg, kleur ntb]		Metselwerk B	
	Metselwerk C	[VDS Nubia, grijze voeg, kleur ntb]		Vlaams verband metselwerk	[alle gevelputten en kozijkaders]
	Stucwerk	[wit, RAL9010]		Gerzwaluwkast	
	Stucwerk	[grijs, RAL7047]		Vloermuscast	
	Gevelbekleding	[Hout Douglas, naturel]			
	Gevelbekleding	[Hout Douglas, gebrand]			
	Dakpannen	[Lekleur nat engobe, Wienerberger Actua L100]			

RENVOO! Symbolen:

	bedraad aansluitpunt		bedraad aansluitpunt CO2 meter
	buitenvoeler warmtepomp		bedraad aansluitpunt MV unit
	bedraad aansluitpunt vtp tRJA5		bedraad aansluitpunt thermostaat
	bedraad aansluitpunt vtp tRJA5		wandcontactdoos perilex
	onbedraade flexibel leiding		wandcontactdoos P44
	onbedraade leiding fiv pv panelen		dubbele wandcontactdoos opbouw verticaal
	dimmer		drukknop deurbel
	enkeelpolige schakelaar		schel deurbel
	serieschakelaar		vandichtpunt binnen
	trekschakelaar		vandichtpunt buiten
	wisselschakelaar		plafondlichtpunt
	schakelaar zonwering		rookmelder
	3-standen schakelaar		toevoerventiel ventilatie
	wandcontactdoos gaard		afvoerventiel ventilatie
	wandcontactdoos ongeard		wand toevoerventiel ventilatie
	buitenkraan		wand afvoerventiel ventilatie
	Verdelers vloerverwarming		Overvomer PV-panelen
	Radiator		Stalen balk in het zicht
	Krijgsteoppervlakte conform Bouwbesluitberekening		Geluidsblaste gevel of dakvlak [vanaf 2e verdieping doof uitgevoerd]

- De voor uw woning van toepassing zijnde symbolen zijn opgenomen in de plattegronden.
- Alle wandcontactdozen en aansluitpunten op 300mm boven de vloer, tenzij anders aangegeven.
- Alle schakelaars op 1600mm boven de vloer, tenzij anders aangegeven.
- De exacte plaatsen en afmetingen van aansluitpunten, radiatoren, ventilatieroosters, schachten, dakuitmondingen en dergelijke zijn indicatief op de tekeningen aangegeven en worden door installateurs nader bepaald.
- Aansluitingen zijn ter indicatie.
- Maatvoering in centimeters.
- Alle op de tekening aangegeven maten zijn 'circa-maten'.
- Na het aanbrengen van wand- en vloerverwarming (trage, stucadoerwerk, etc.) zullen de netto bruikbare maten bij oplevering een aantal centimeters van de genoemde bruto maten kunnen afwijken.
- Derden dienen na oplevering altijd het werk zelf in te meten.



info@brainworkz.nl
www.brainworkz.nl
Tolgaarde 15
7642 EZ Wierden

Project
179 won Blixembosch te Eindhoven
Fase 4
Omschrijving
Verkoopoptekening kavel 51
Type Dsp
Projectleider
M. Besters
Opdrachtgever
Hurks B.V.
Pastoor Petersstraat 3
5612 WB Eindhoven

Getekend
C. Waaijer
Architect
SVP Architectuur en stedenbouw
Het Zand 17
3811 GB Amersfoort

Formaat
A1+ (1200x594)
Schaal
Als aangegeven
Datum
15-03-2021
Versie
Wijzigingsdatum
Projectnummer
200402-00
Bladnummer
VK-51