




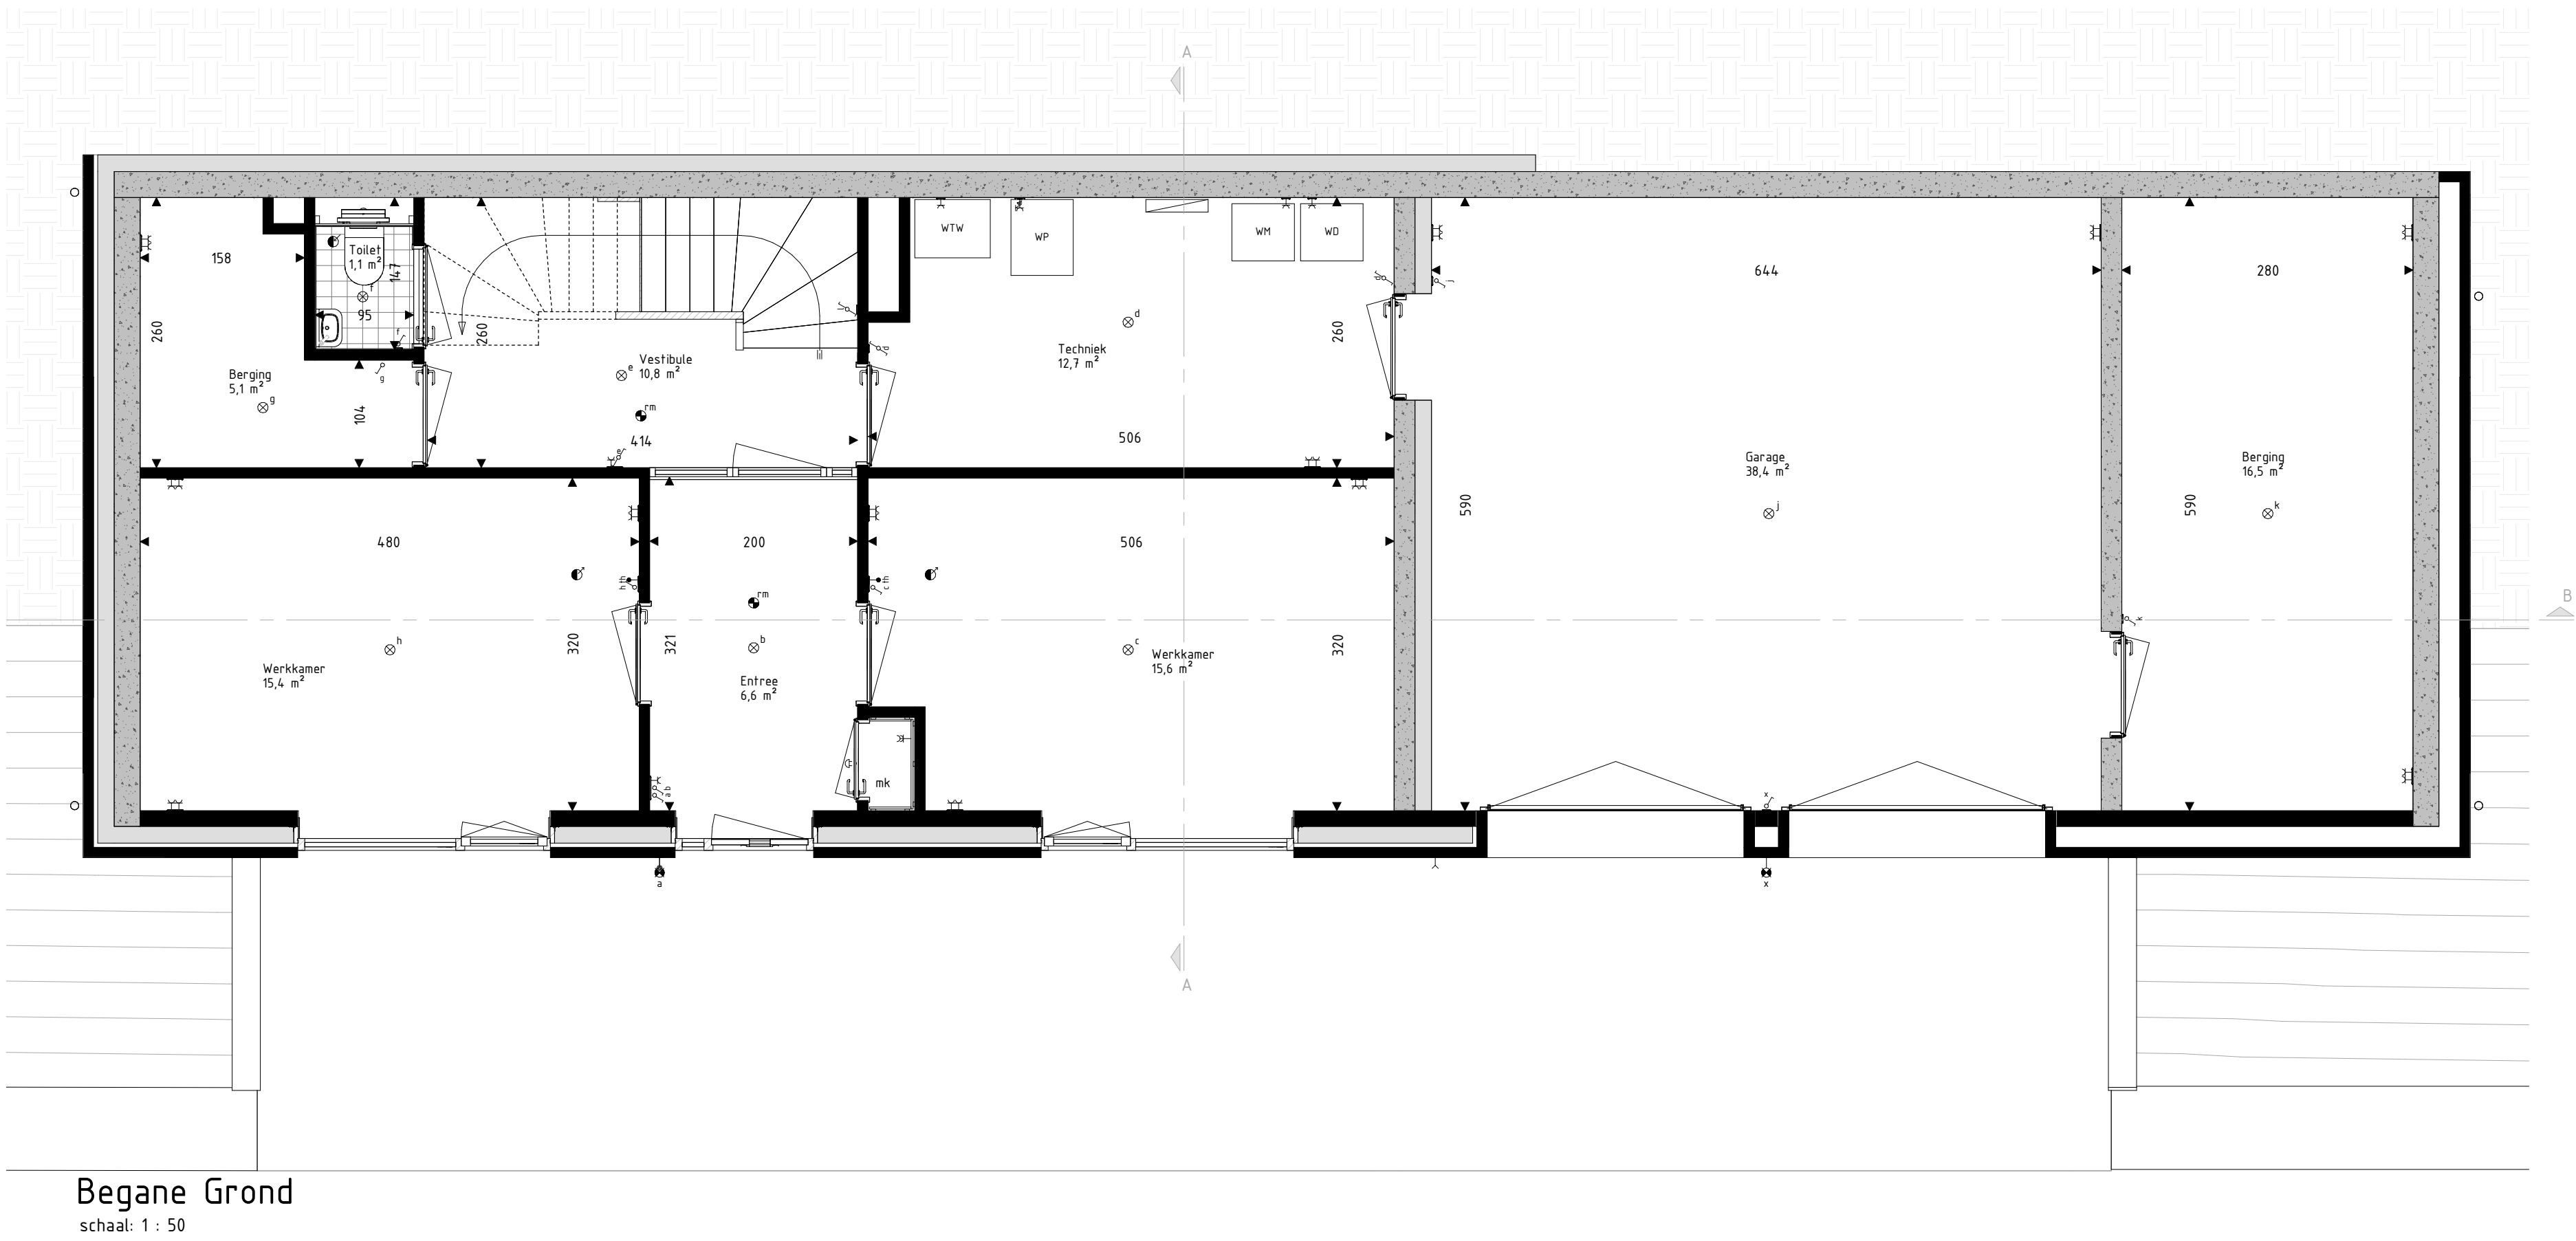

Begane Grond
schaal: 1 : 50

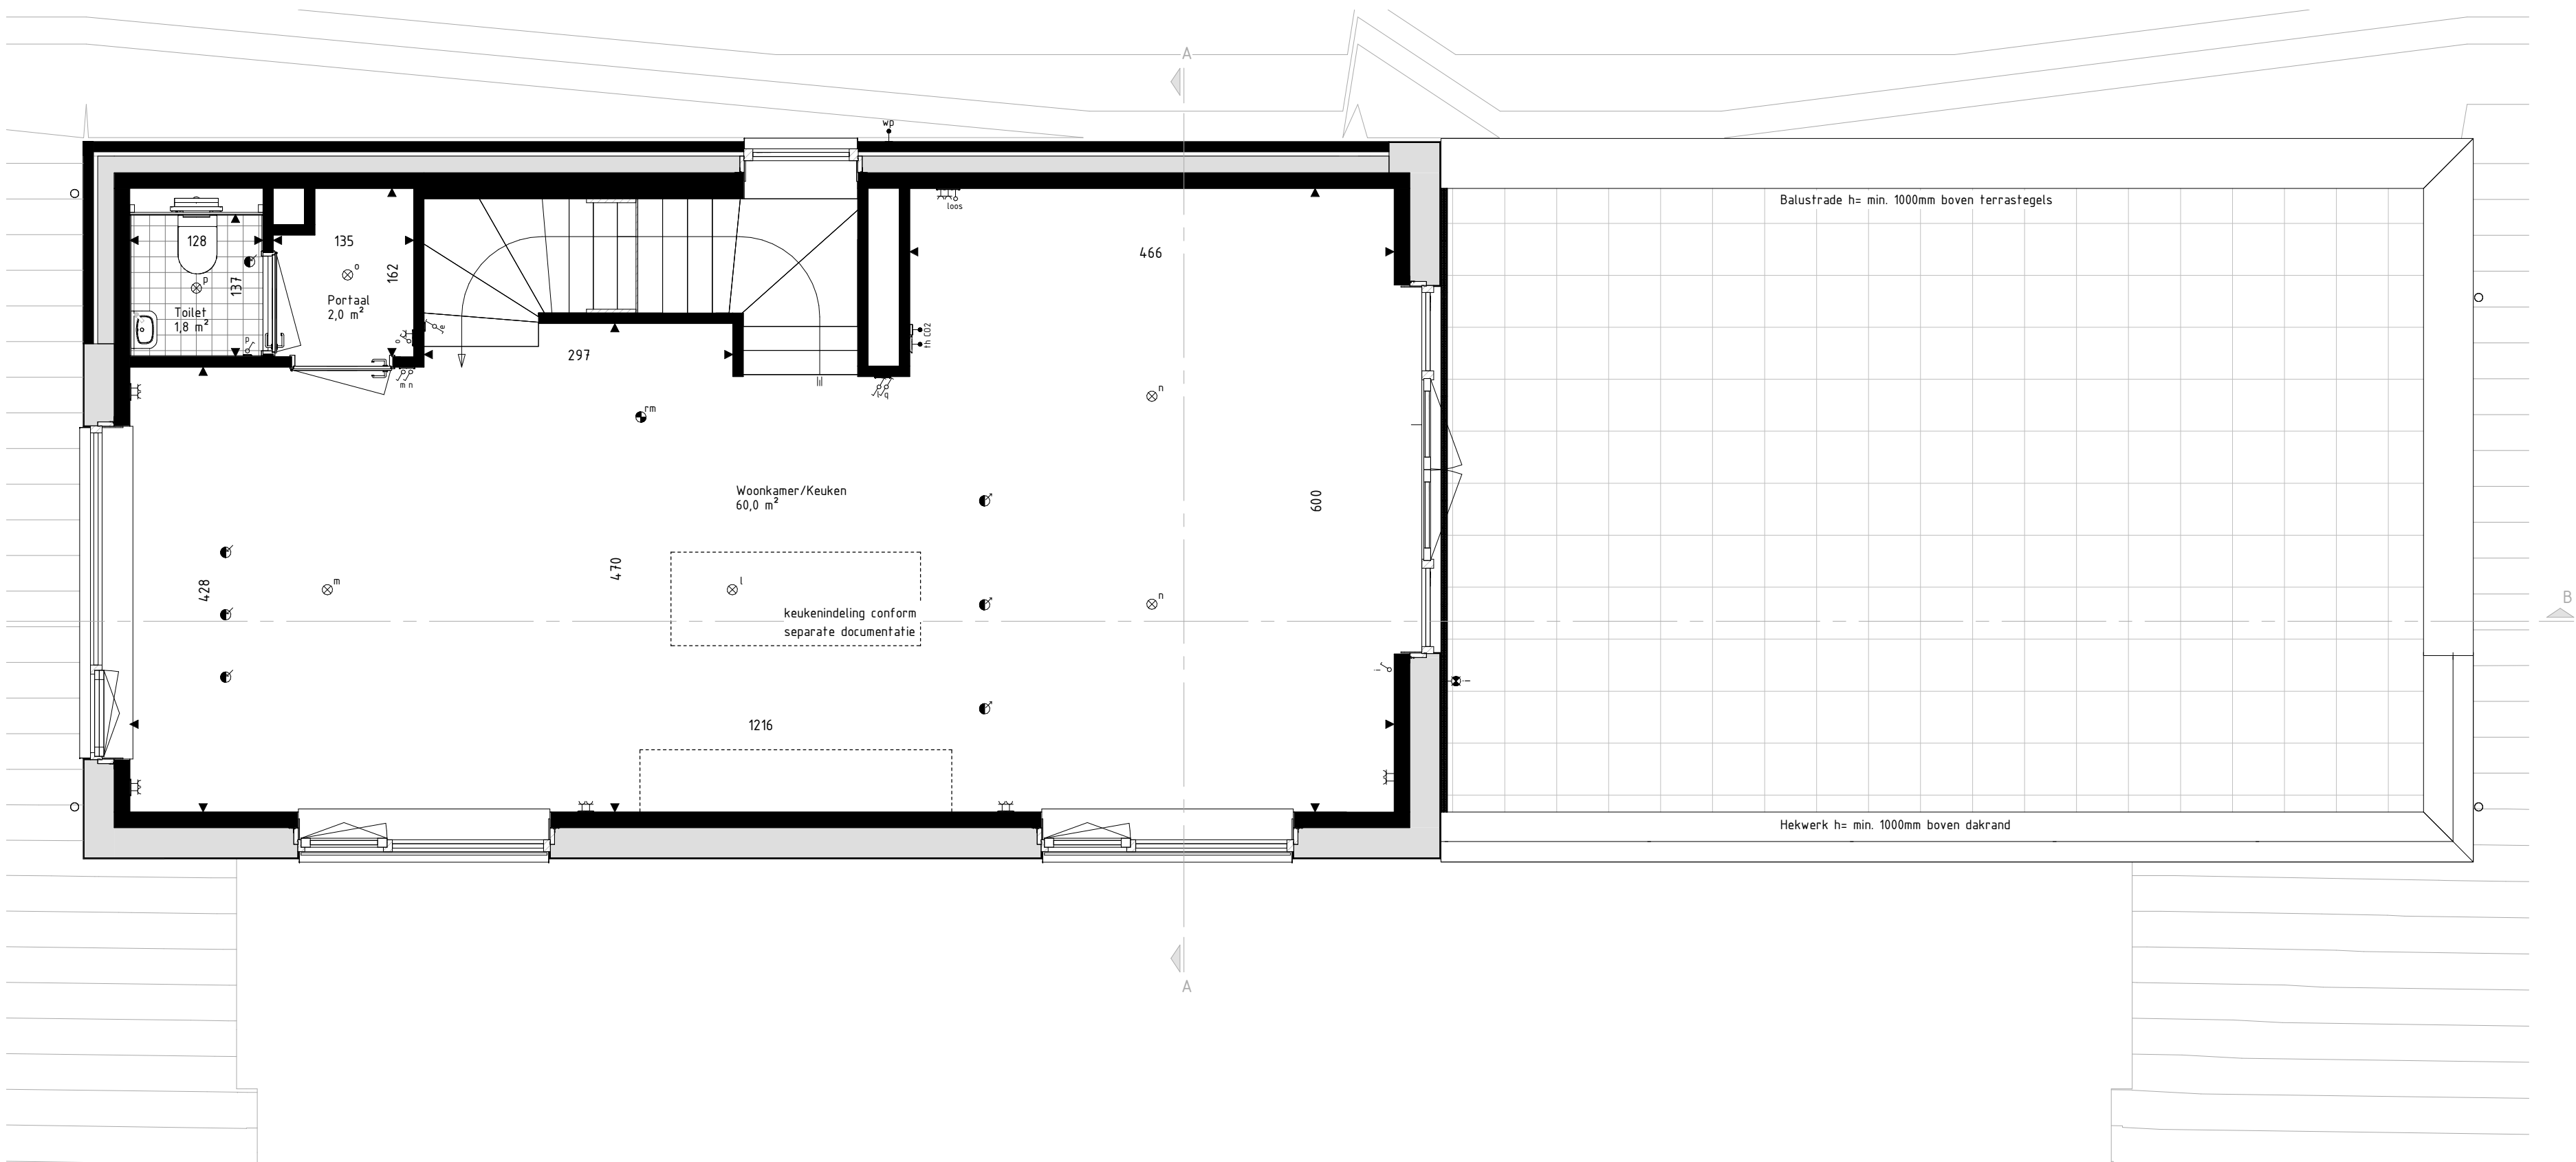

Eerste Verdieping
schaal: 1 : 50

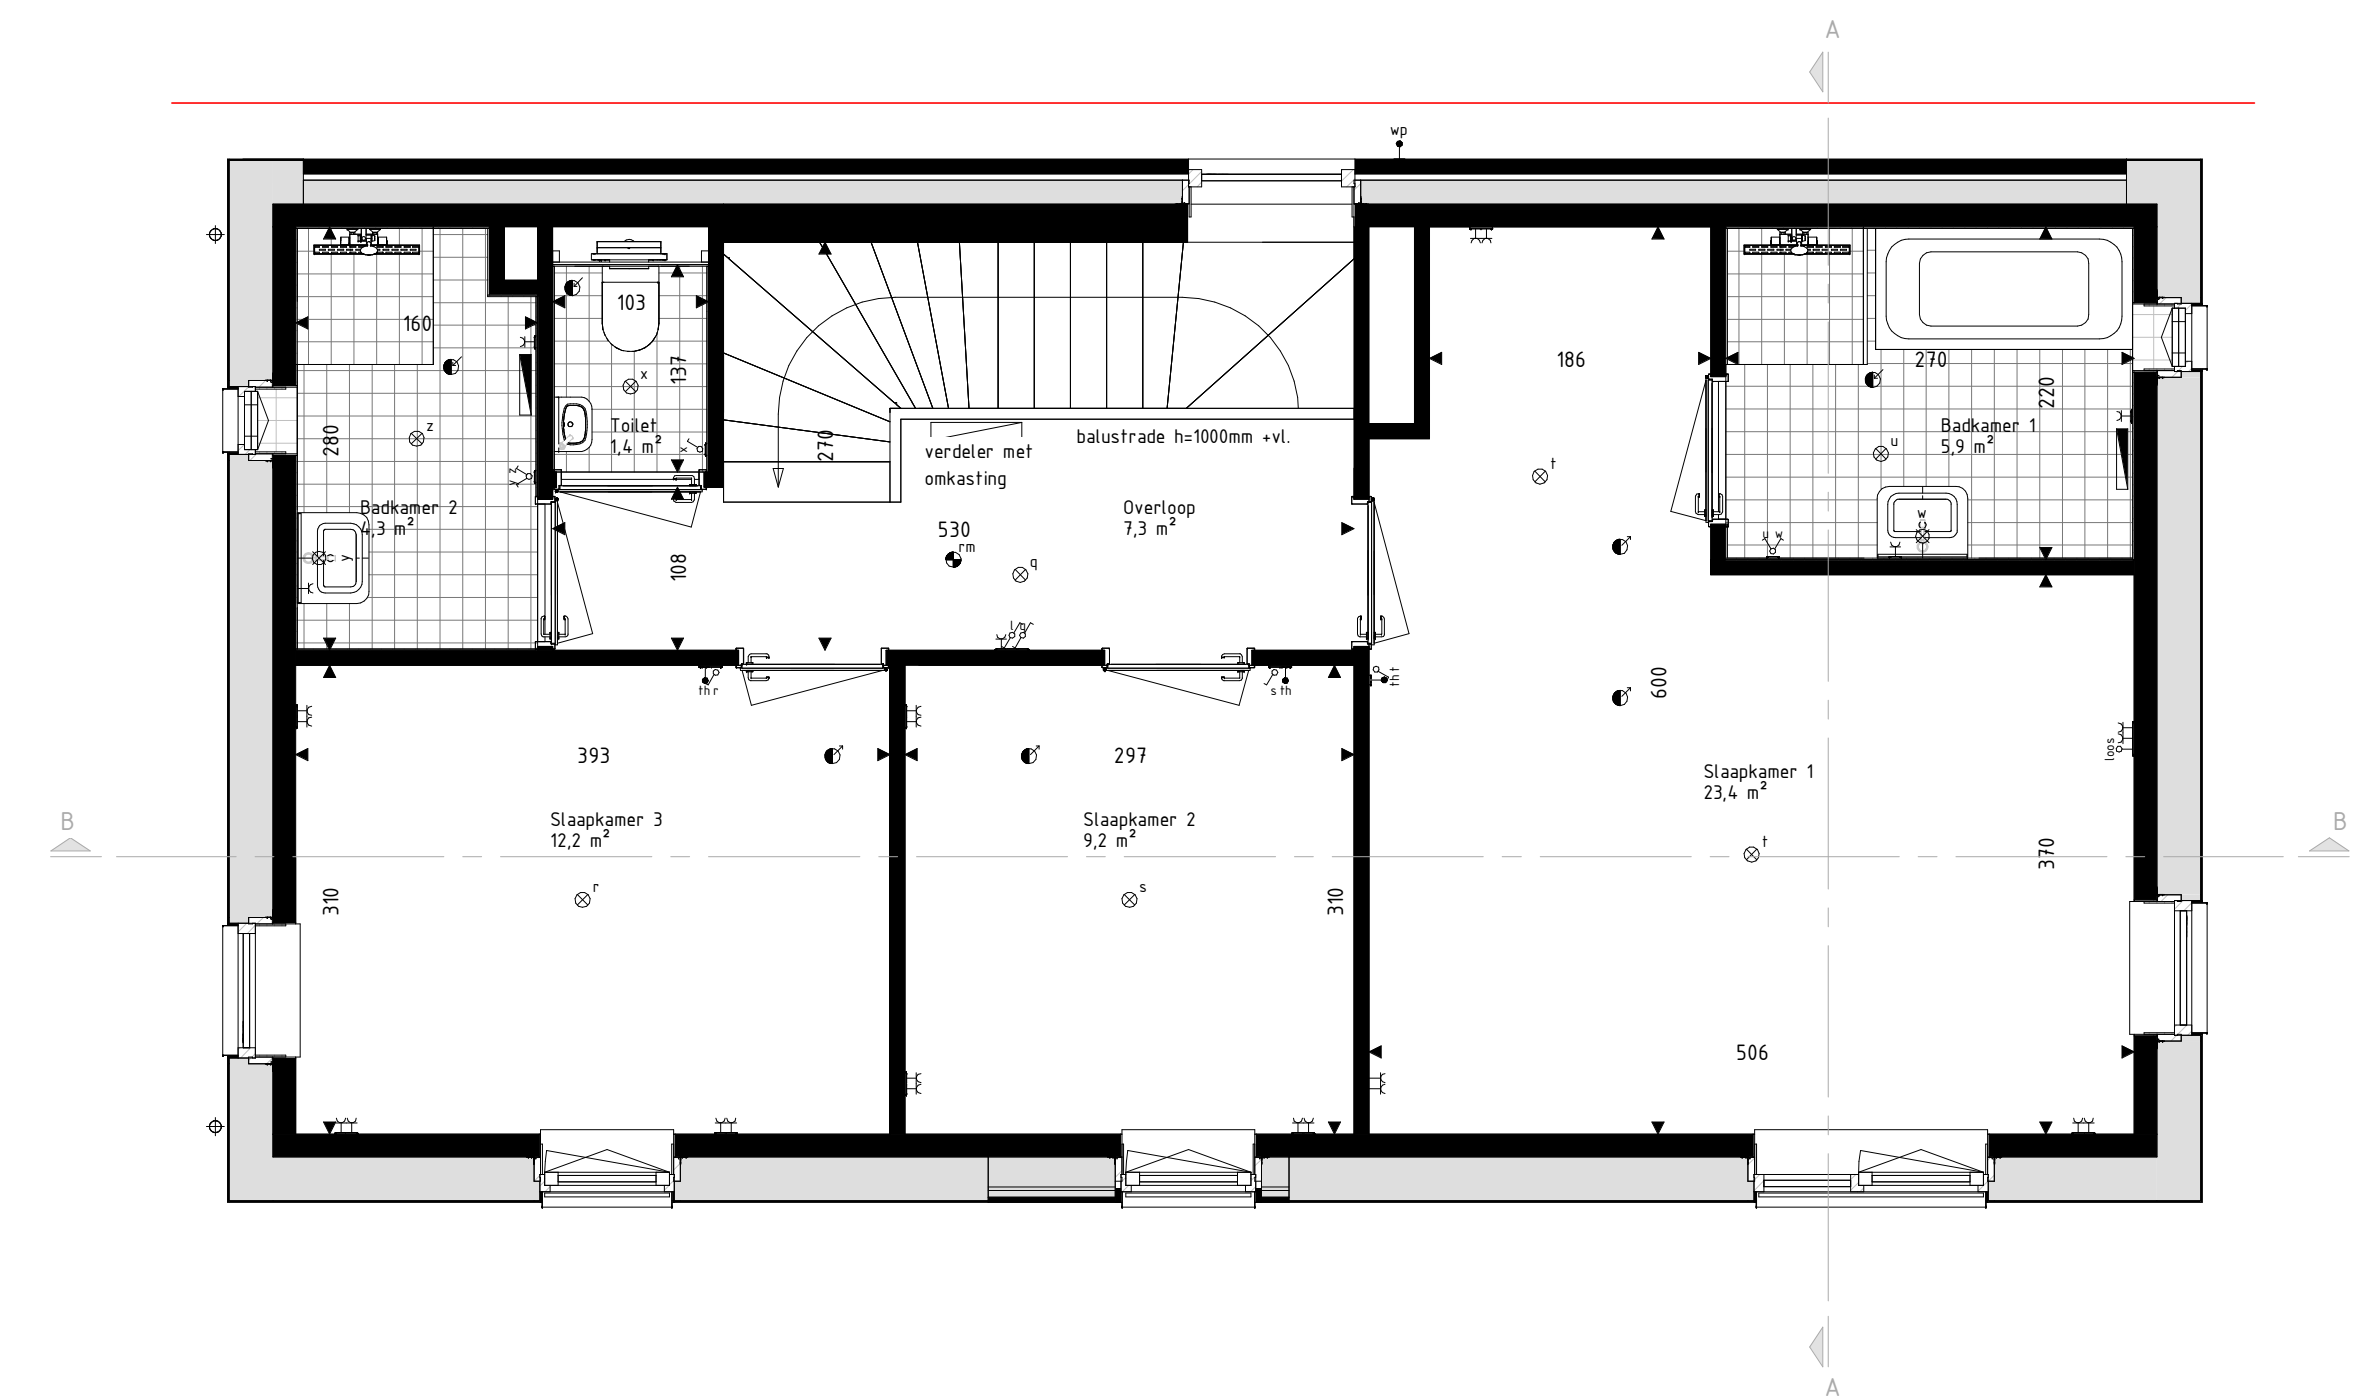


Tweede Verdieping
schaal: 1 : 50




Voorgevel
schaal: 1 : 100

Rechtergevel
schaal: 1 : 100

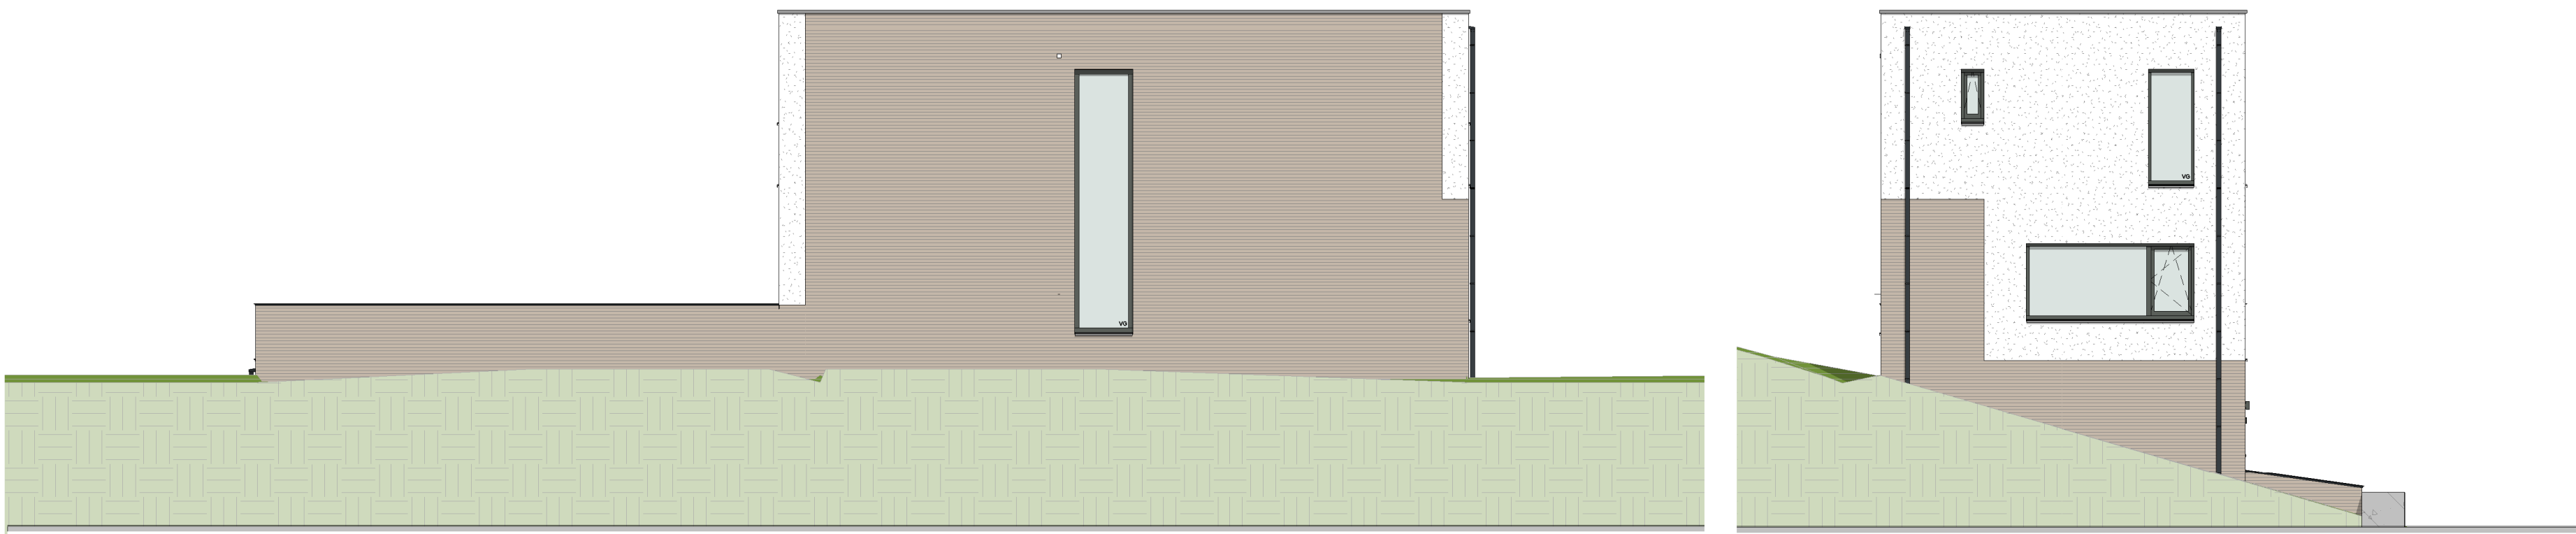


Achtergevel
schaal: 1 : 100

Linkergevel
schaal: 1 : 100

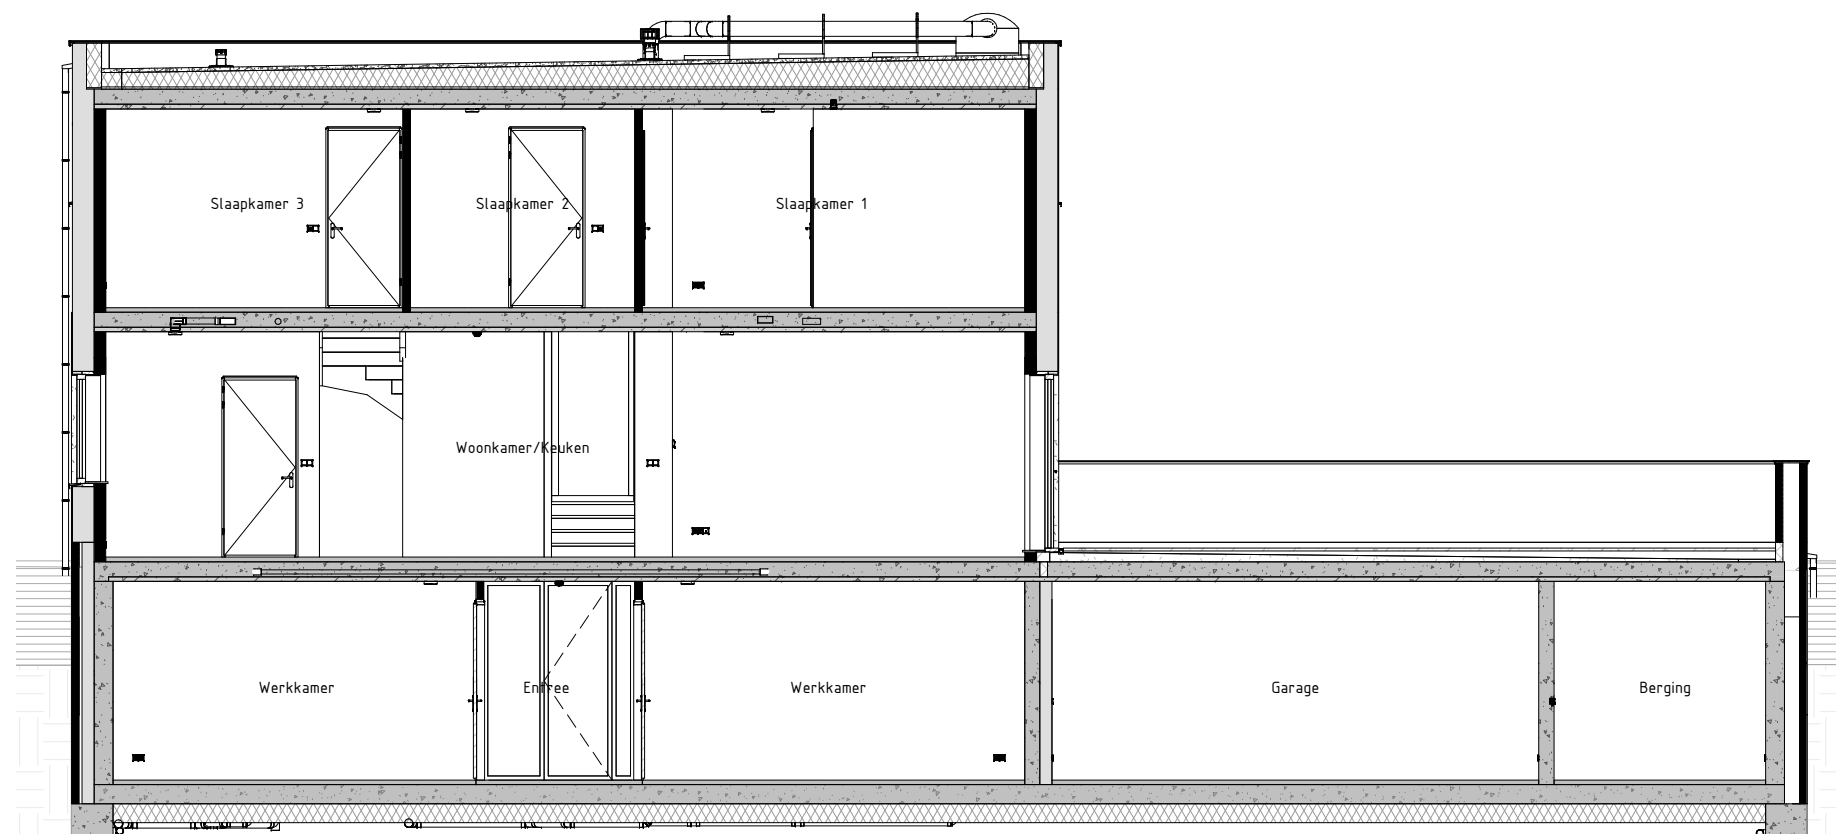

Dwarsdoorsnede BB
schaal: 1 : 100

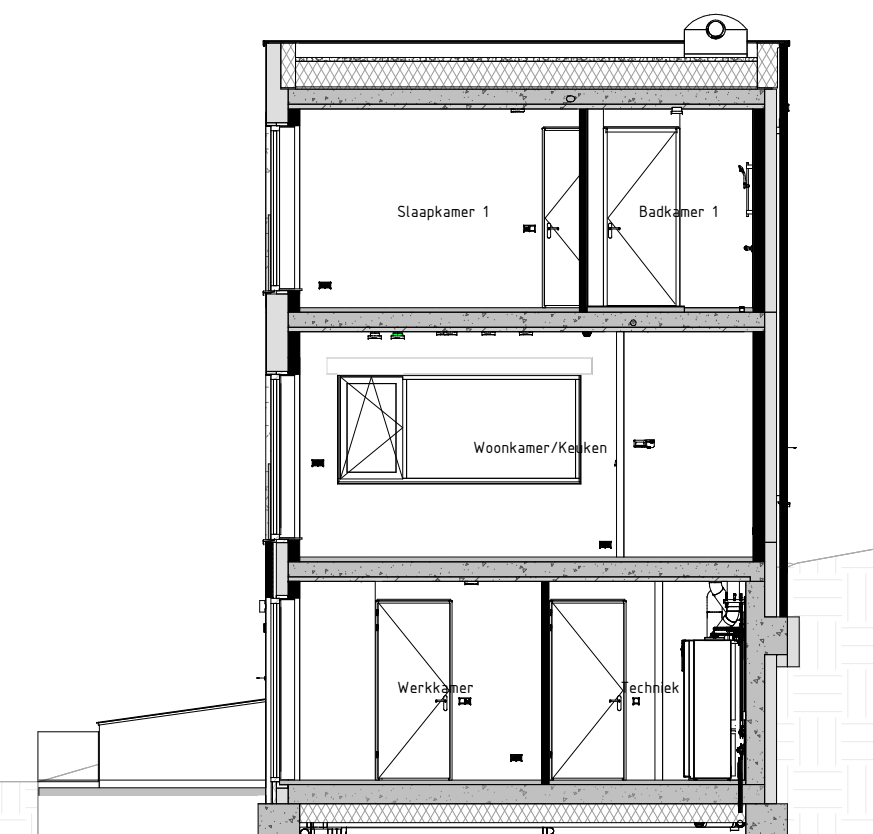

Langsdoorsnede AA
schaal: 1 : 100

RENVOOI Materialen & arceringen:	
	Metaalwerk A [VDS Perla, witte voeg, kleur rnb]
	Metaalwerk B [VDS Antro, lichtgrijze voeg, kleur rnb]
	Metaalwerk C [VDS Nobli, grijze voeg, kleur rnb]
	Stucwerk [wit, RAL 9010]
	Stucwerk [grijs, RAL 9010]
	Gevelbekleding [Heut Douglas, naturel]
	Gevelbekleding [Heut Douglas, gekornd]
	Dakpannen [Lutheer met engels, Wienerberger Actua L70E]
	VG [Vrijheidsdag [uniform RENOIR of NENOSSE]
	Metaalwerk B [Vismen verband metaalwerk [alle gesproten en knipplaten]
	Gerzweelwerk
	Vloerplaat

RENVOOI Symbolen:	
	bedraad aansluitpunt
	bedraad aansluitpunt (2) meter
	bedraad aansluitpunt 10V unit
	bedraad aansluitpunt 10V unit
- De voor uw woning van toepassing zijnde symbolen zijn opgenomen in de plattegronden.
- Alle schakelaars op 100mm boven de vloer, tenzij anders aangegeven.
- De exacte plaatsen en afmetingen van aansluitpunten, radiatoren, ventilatorroosters, schakelaars, dakmoningen en dergelijke zijn indicatief op de tekening aangegeven en worden door installateurs nader bepaald.
- Aangegeven zijn ter indicatie.
- Aangegeven zijn ter indicatie.
- Alle op de tekening aangegeven maten zijn 'circa-maten'.
- Nu het aanbrengen van wand- en vloerbelegging (tegels, schuifdeuren, etc.) zullen de netto breedte maten te spreiden van aantal centimeters van de gemiddelde breedte maten kunnen afwijken.
- Derden dienen na oplevering altijd het werk zelf in te maken.



Project
179 won Blixembosch te Eindhoven
Fase 5

Omschrijving
Verkooptekening kavel 71
Type I

Projectleider
M. Besters
Opdrachtgever
Hurks B.V.
Piastron Petersstraat 3
5612 WB Eindhoven

Oetekend
C. Waaijer
Architect
SVP Architectuur en stedenbouw
Holt Zand 17
3811 GB Amersfoort

Wijzigingsdatum
Projectnummer
200402-01
Bladnummer
VK-071

Project
179 won Blixembosch te Eindhoven
Fase 5
Omschrijving
Verkooptekening kavel 71
Type I
Projectleider
M. Besters
Opdrachtgever
Hurks B.V.
Piastron Petersstraat 3
5612 WB Eindhoven
Oetekend
C. Waaijer
Architect
SVP Architectuur en stedenbouw
Holt Zand 17
3811 GB Amersfoort
Wijzigingsdatum
Projectnummer
200402-01
Bladnummer
VK-071