


Begane grond
schaal: 1 : 50



Eerste verdieping
schaal: 1 : 50

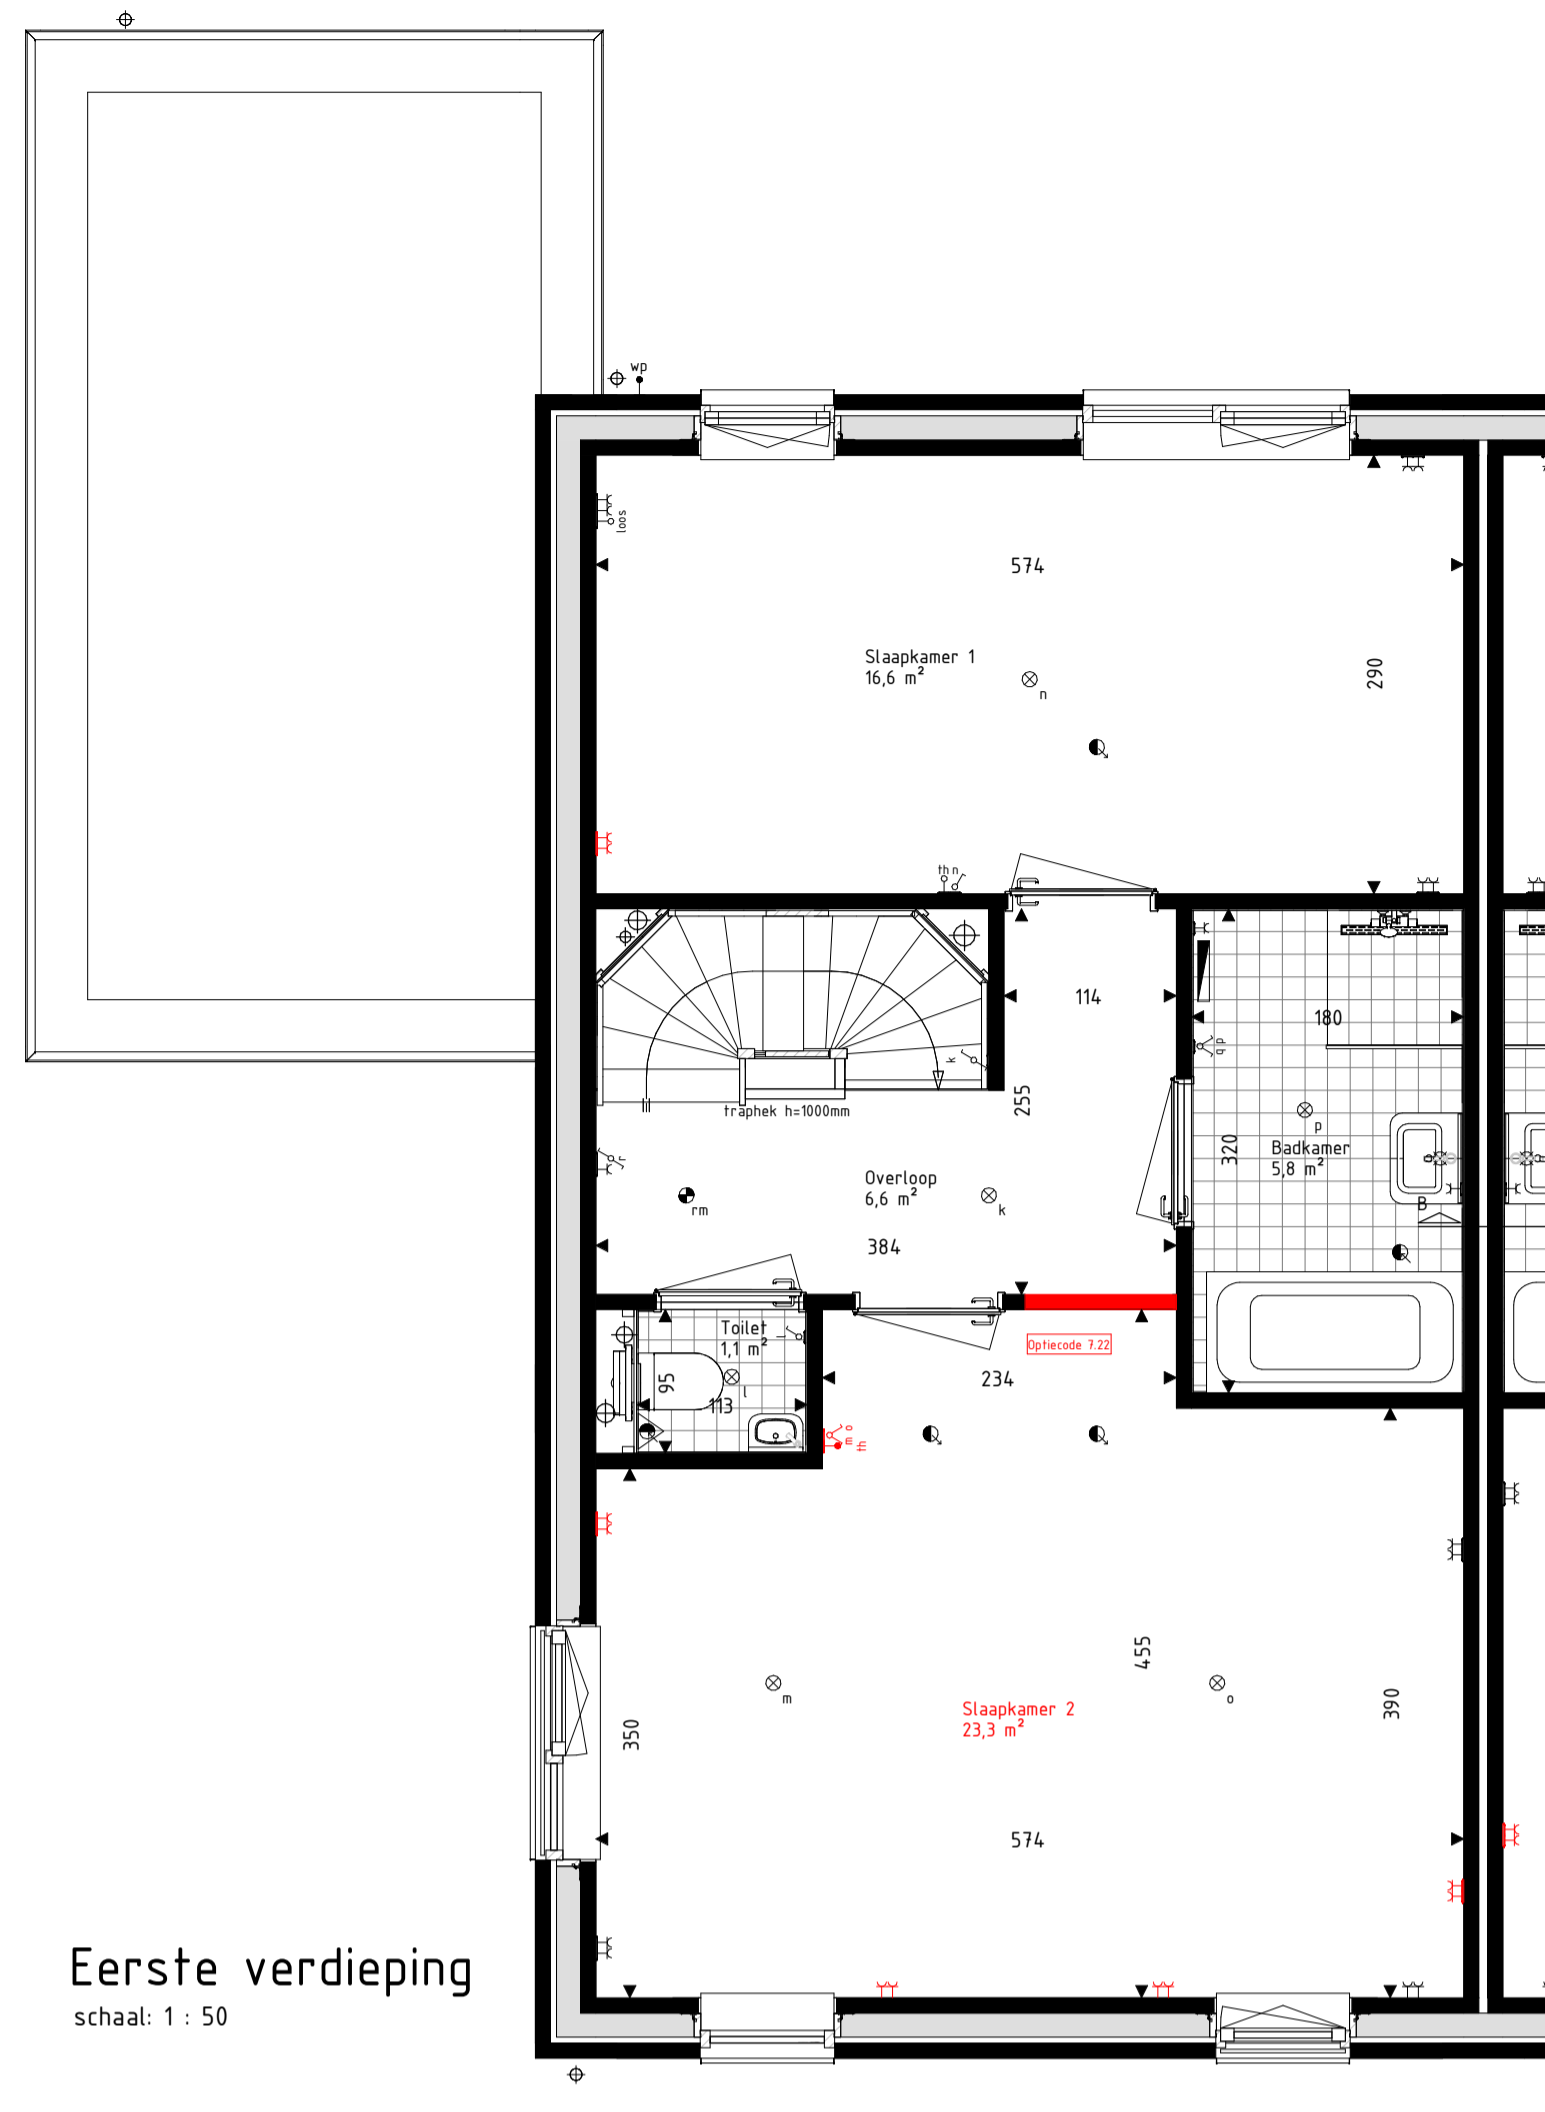

Eerste verdieping
schaal: 1 : 50

RENVOOI Materialen & arceringen:

	Metselwerk A [VDS Perla, witte voeg, kleur ntb.]		VG Veiligheidsglas (conform NEN3569 of NEN2508)
	Metselwerk B [VDS Anpro, lichtgrijze voeg, kleur ntb.]		Metselwerk B Vlaams verband metselwerk (alle gevelplinten en kozijnkaders)
	Metselwerk C [VDS Nubia, grijze voeg, kleur ntb.]		Stucwerk [wit, RAL 9010]
	Stucwerk [grijs, RAL 7043]		Gevelbekleding [Hout Douglas, naturel]
	Gevelbekleding [Hout Douglas, gebrand]		Gevelbekleding [Hout Douglas, gebrand]
	Dakpannen [Lekleur mat engobe, Wienerberger Actua LT10]		

RENVOOI Symbolen:

	bedraad aansluitpunt		bedraad aansluitpunt CO2 melder
	buitenvoeler warmtepomp		bedraad aansluitpunt MV unit
	bedraad aansluitpunt utp 1xRJ45		bedraad aansluitpunt thermostaat
	bedraad aansluitpunt utp 2xRJ45		wandcontactdoos perilex
	onbedraade loozel leiding		wandcontactdoos IP44
	onbedraade leiding t/bv pv panelen		dubbele wandcontactdoos opbouw verticaal
	dimmer		drukknop deurbel
	enkeelpolige schakelaar		schel deurbel
	serieschakelaar		wandlichtpunt binnen
	frekschakelaar		wandlichtpunt buiten
	wisselschakelaar		plafondlichtpunt
	schakelaar zonerwing		rookmelder
	3-standen schakelaar		foevoerentiel ventilatie
	wandcontactdoos gearrd		afvoerentiel ventilatie
	wandcontactdoos ongeard		wand foevoerentiel ventilatie
	buitenkraan		wand afvoerentiel ventilatie
	Verdelers vloerverwarming		Overvormer PV-panelen
	Radiator		Stalen balk in het zicht
	Krijtsteoppoppervakje conform Bouwbesluitberekening		Gedrukte belaste gevel of dakvlak (vanaf 2e verdieping doof uitgevoerd)

- De voor uw woning van toepassing zijnde symbolen zijn opgenomen in de plattegronden.
- Alle wandcontactdozen en aansluitpunten op 300mm boven de vloer, tenzij anders aangegeven.
- Alle schakelaars op 1050mm boven de vloer, tenzij anders aangegeven.
- De exacte plaatsen en afmetingen van aansluitpunten, radiatoren, ventilatieroosters, schachten, dakuitmondingen en dergelijke zijn indicatief op de tekeningen aangegeven en worden door installateurs nader bepaald.
- Arceringen zijn ter indicatie.
- Houtvoering in centimeters.
- Alle op de tekening aangegeven maten zijn 'circa-maten'.
- Na het aanbrengen van wand- en vloerafwerking (tegels, stucadoors, etc.) zullen de netto bruikbare maten bij oplevering een aantal centimeters van de genoemde bruto maten kunnen afwijken.
- Derden dienen na oplevering altijd het werk zelf in te meten.




info@brainworkz.nl
www.brainworkz.nl
Tolgaarde 15
7642 EZ Wierden

Project
179 won Blixembosch te Eindhoven
Fase 5
Omschrijving
Verkoopoptietekening type D
Type D


Projectleider
M. Besters
Opdrachtgever
Hurks B.V.
Pastoor Petersstraat 3
5612 WB Eindhoven

Getekend
C. Waaijler
Architect
SVP Architectuur en stedenbouw
Het Zand 17
3811 GB Amersfoort


Formaat
A1
Schaal
Als aangegeven
Datum
22-06-2021
Versie
Wijzigingsdatum
Projectnummer
200402-00
Bladnummer
VKO-07

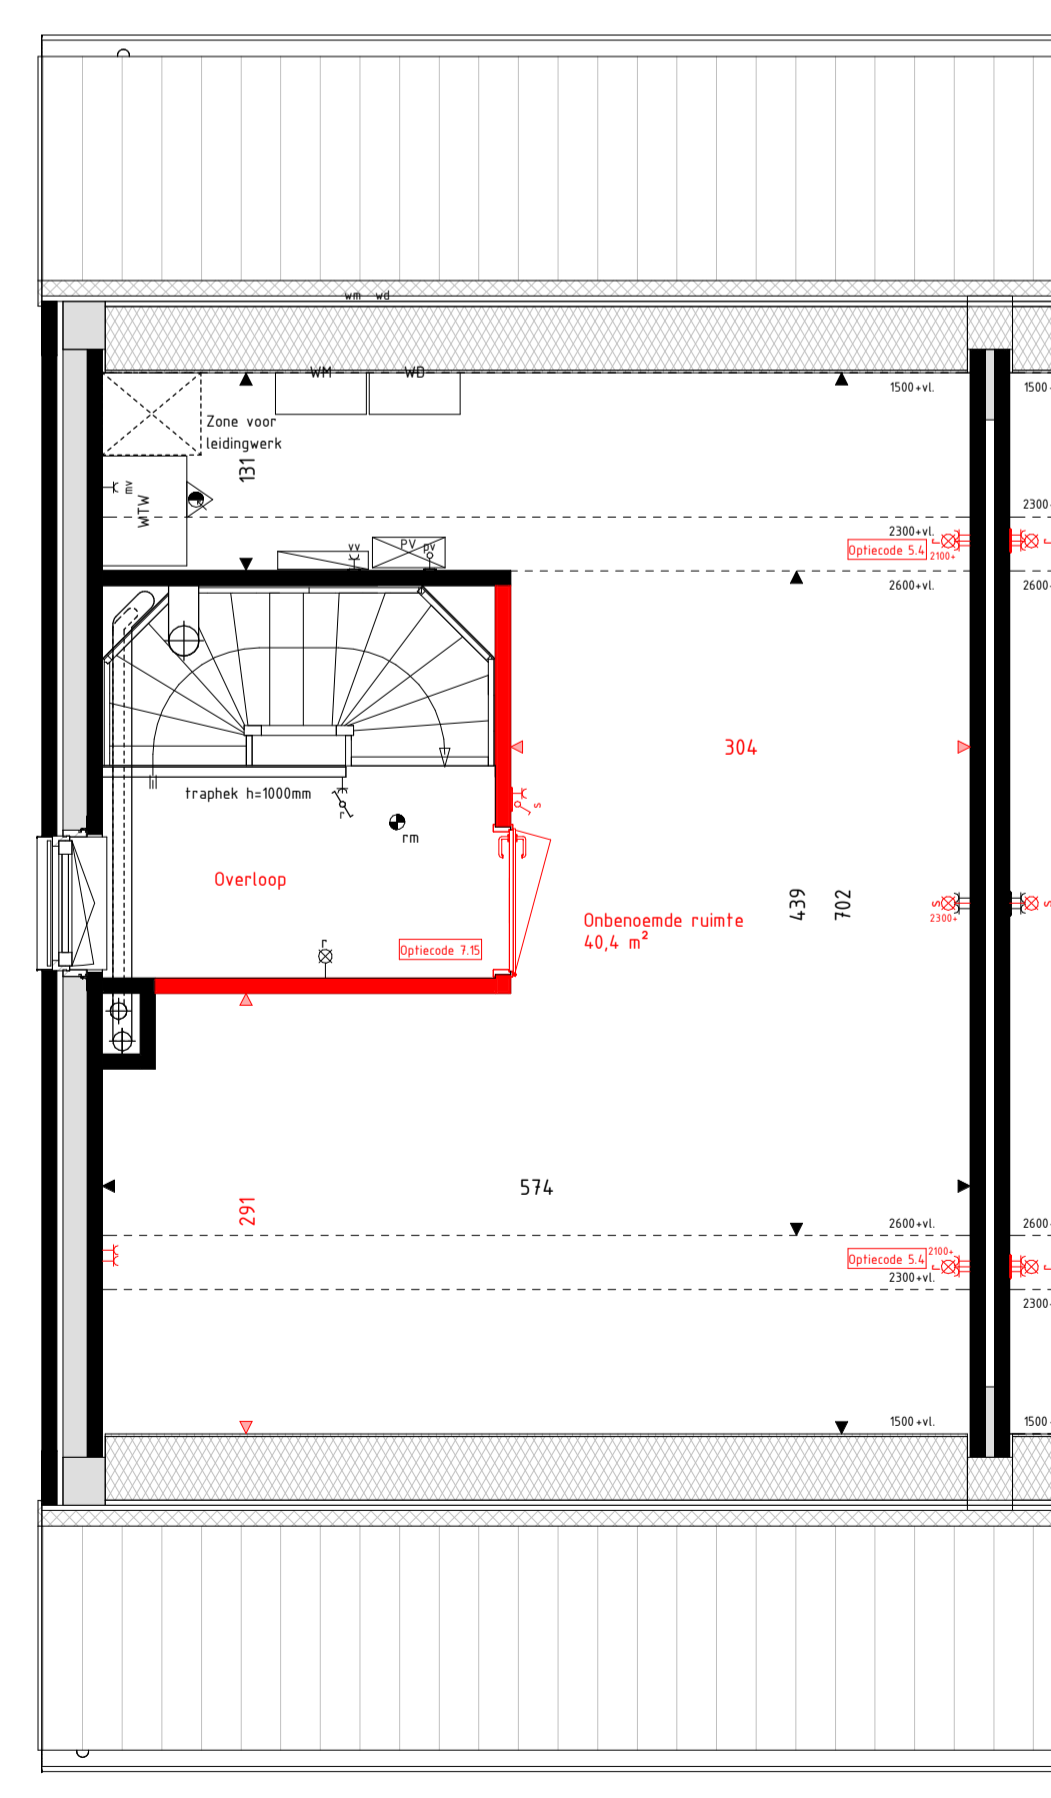

Tweede verdieping
schaal: 1 : 50

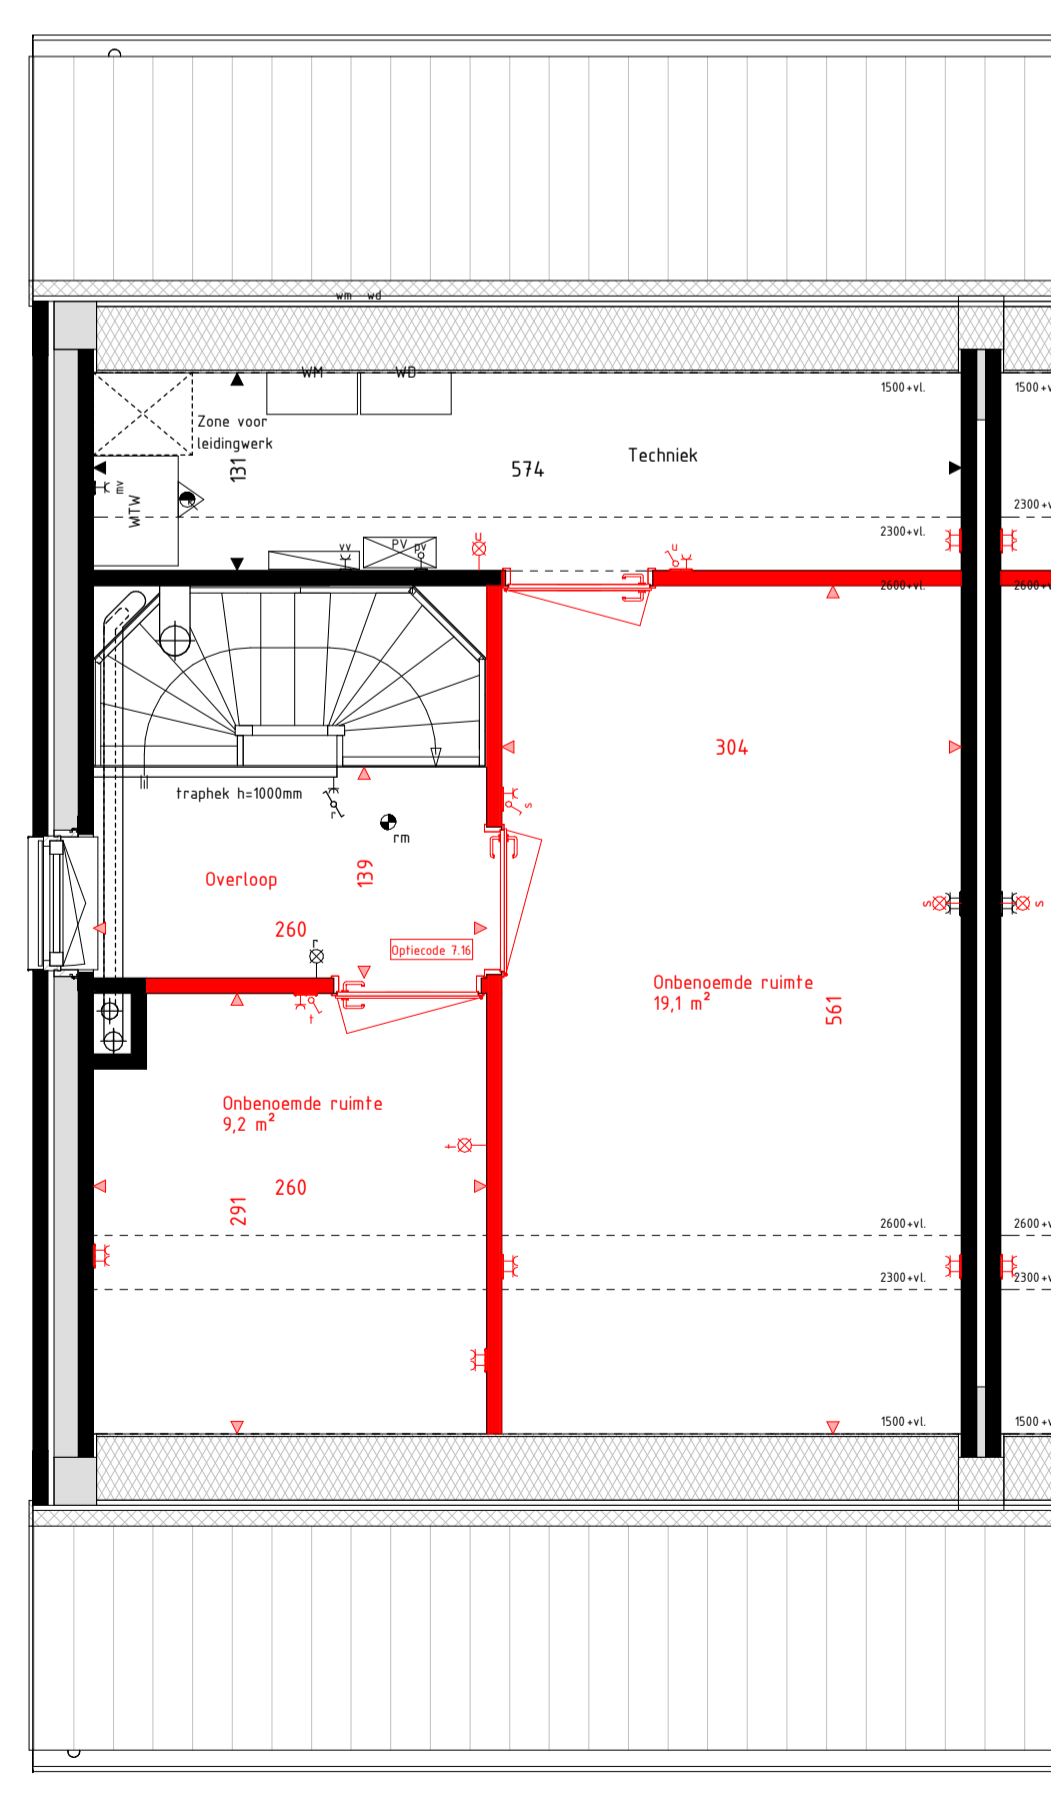

Tweede verdieping
schaal: 1 : 50

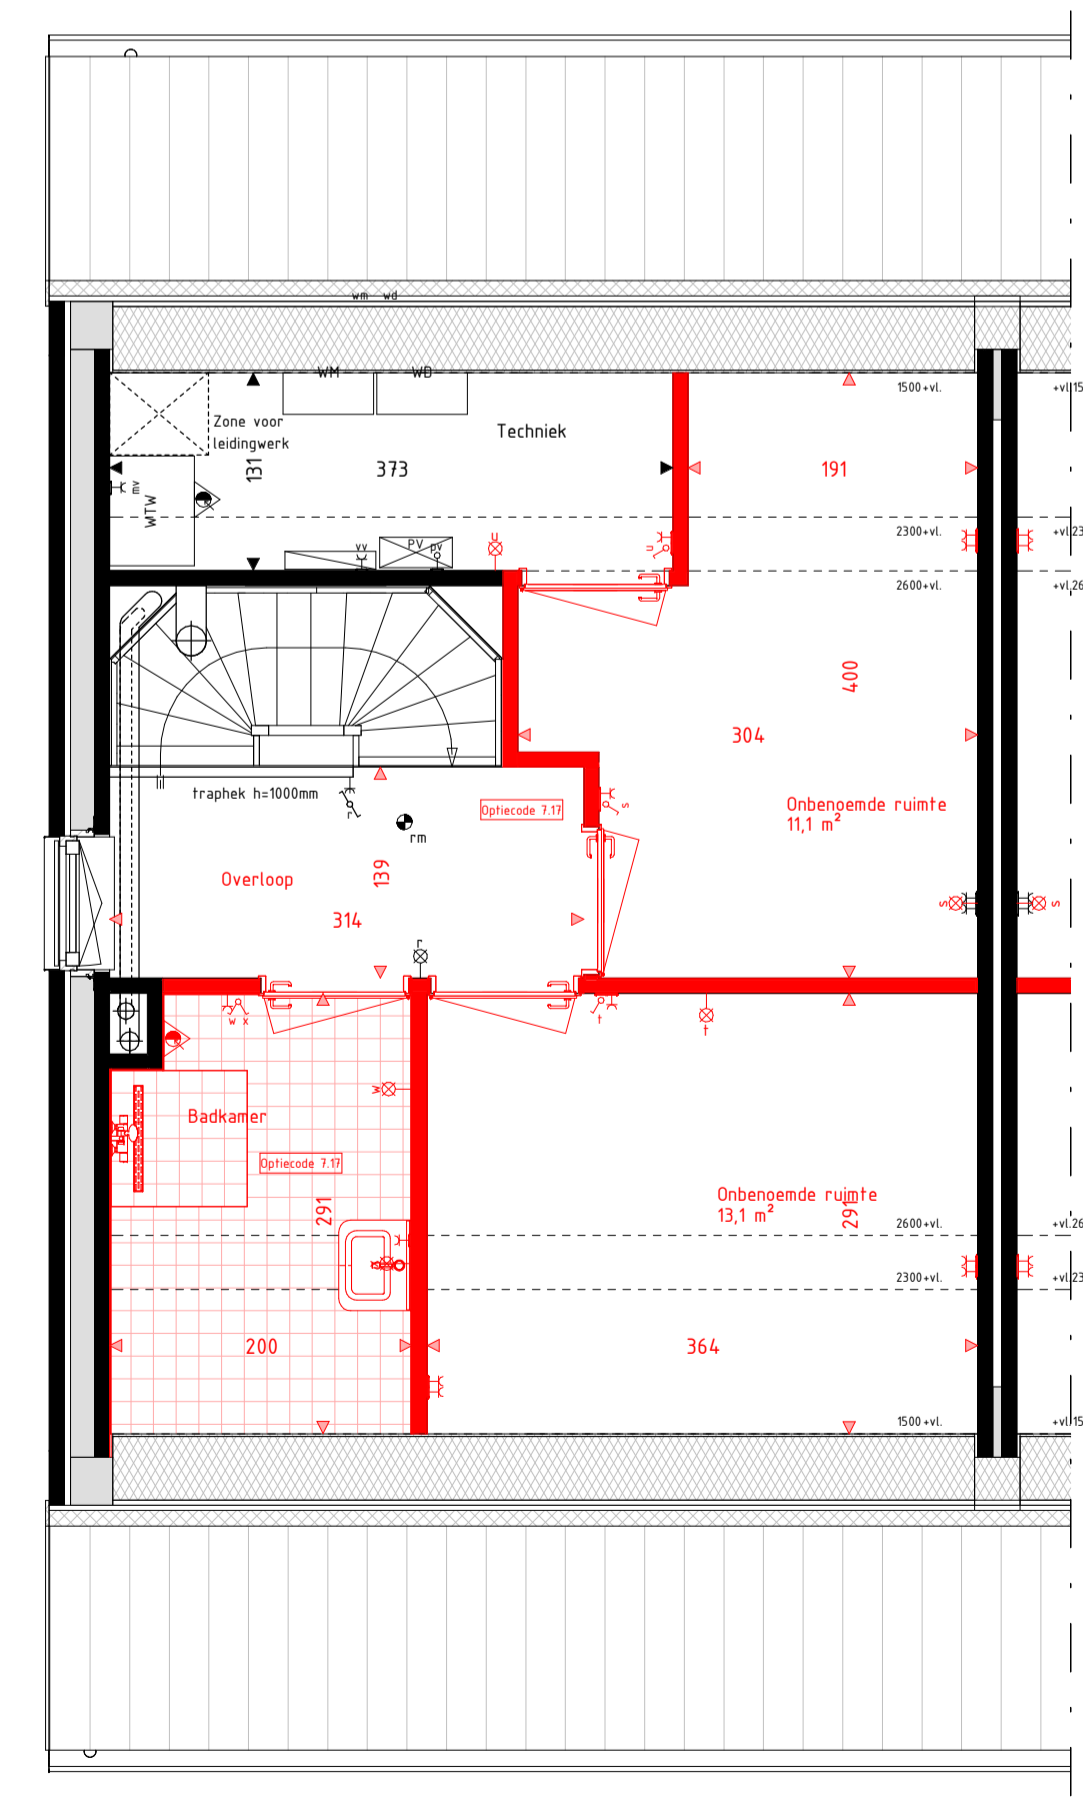

Tweede verdieping
schaal: 1 : 50

Deze tekening is eigendom van Brainworkz en mag zonder onze toestemming niet worden gepubliceerd, verspreid of anderszins openbaar gemaakt. Het gebruik van deze tekening voor andere projecten is niet toegestaan. Het gebruik van deze tekening voor andere projecten is niet toegestaan.