



Begane Grond  
schaal: 1 : 50

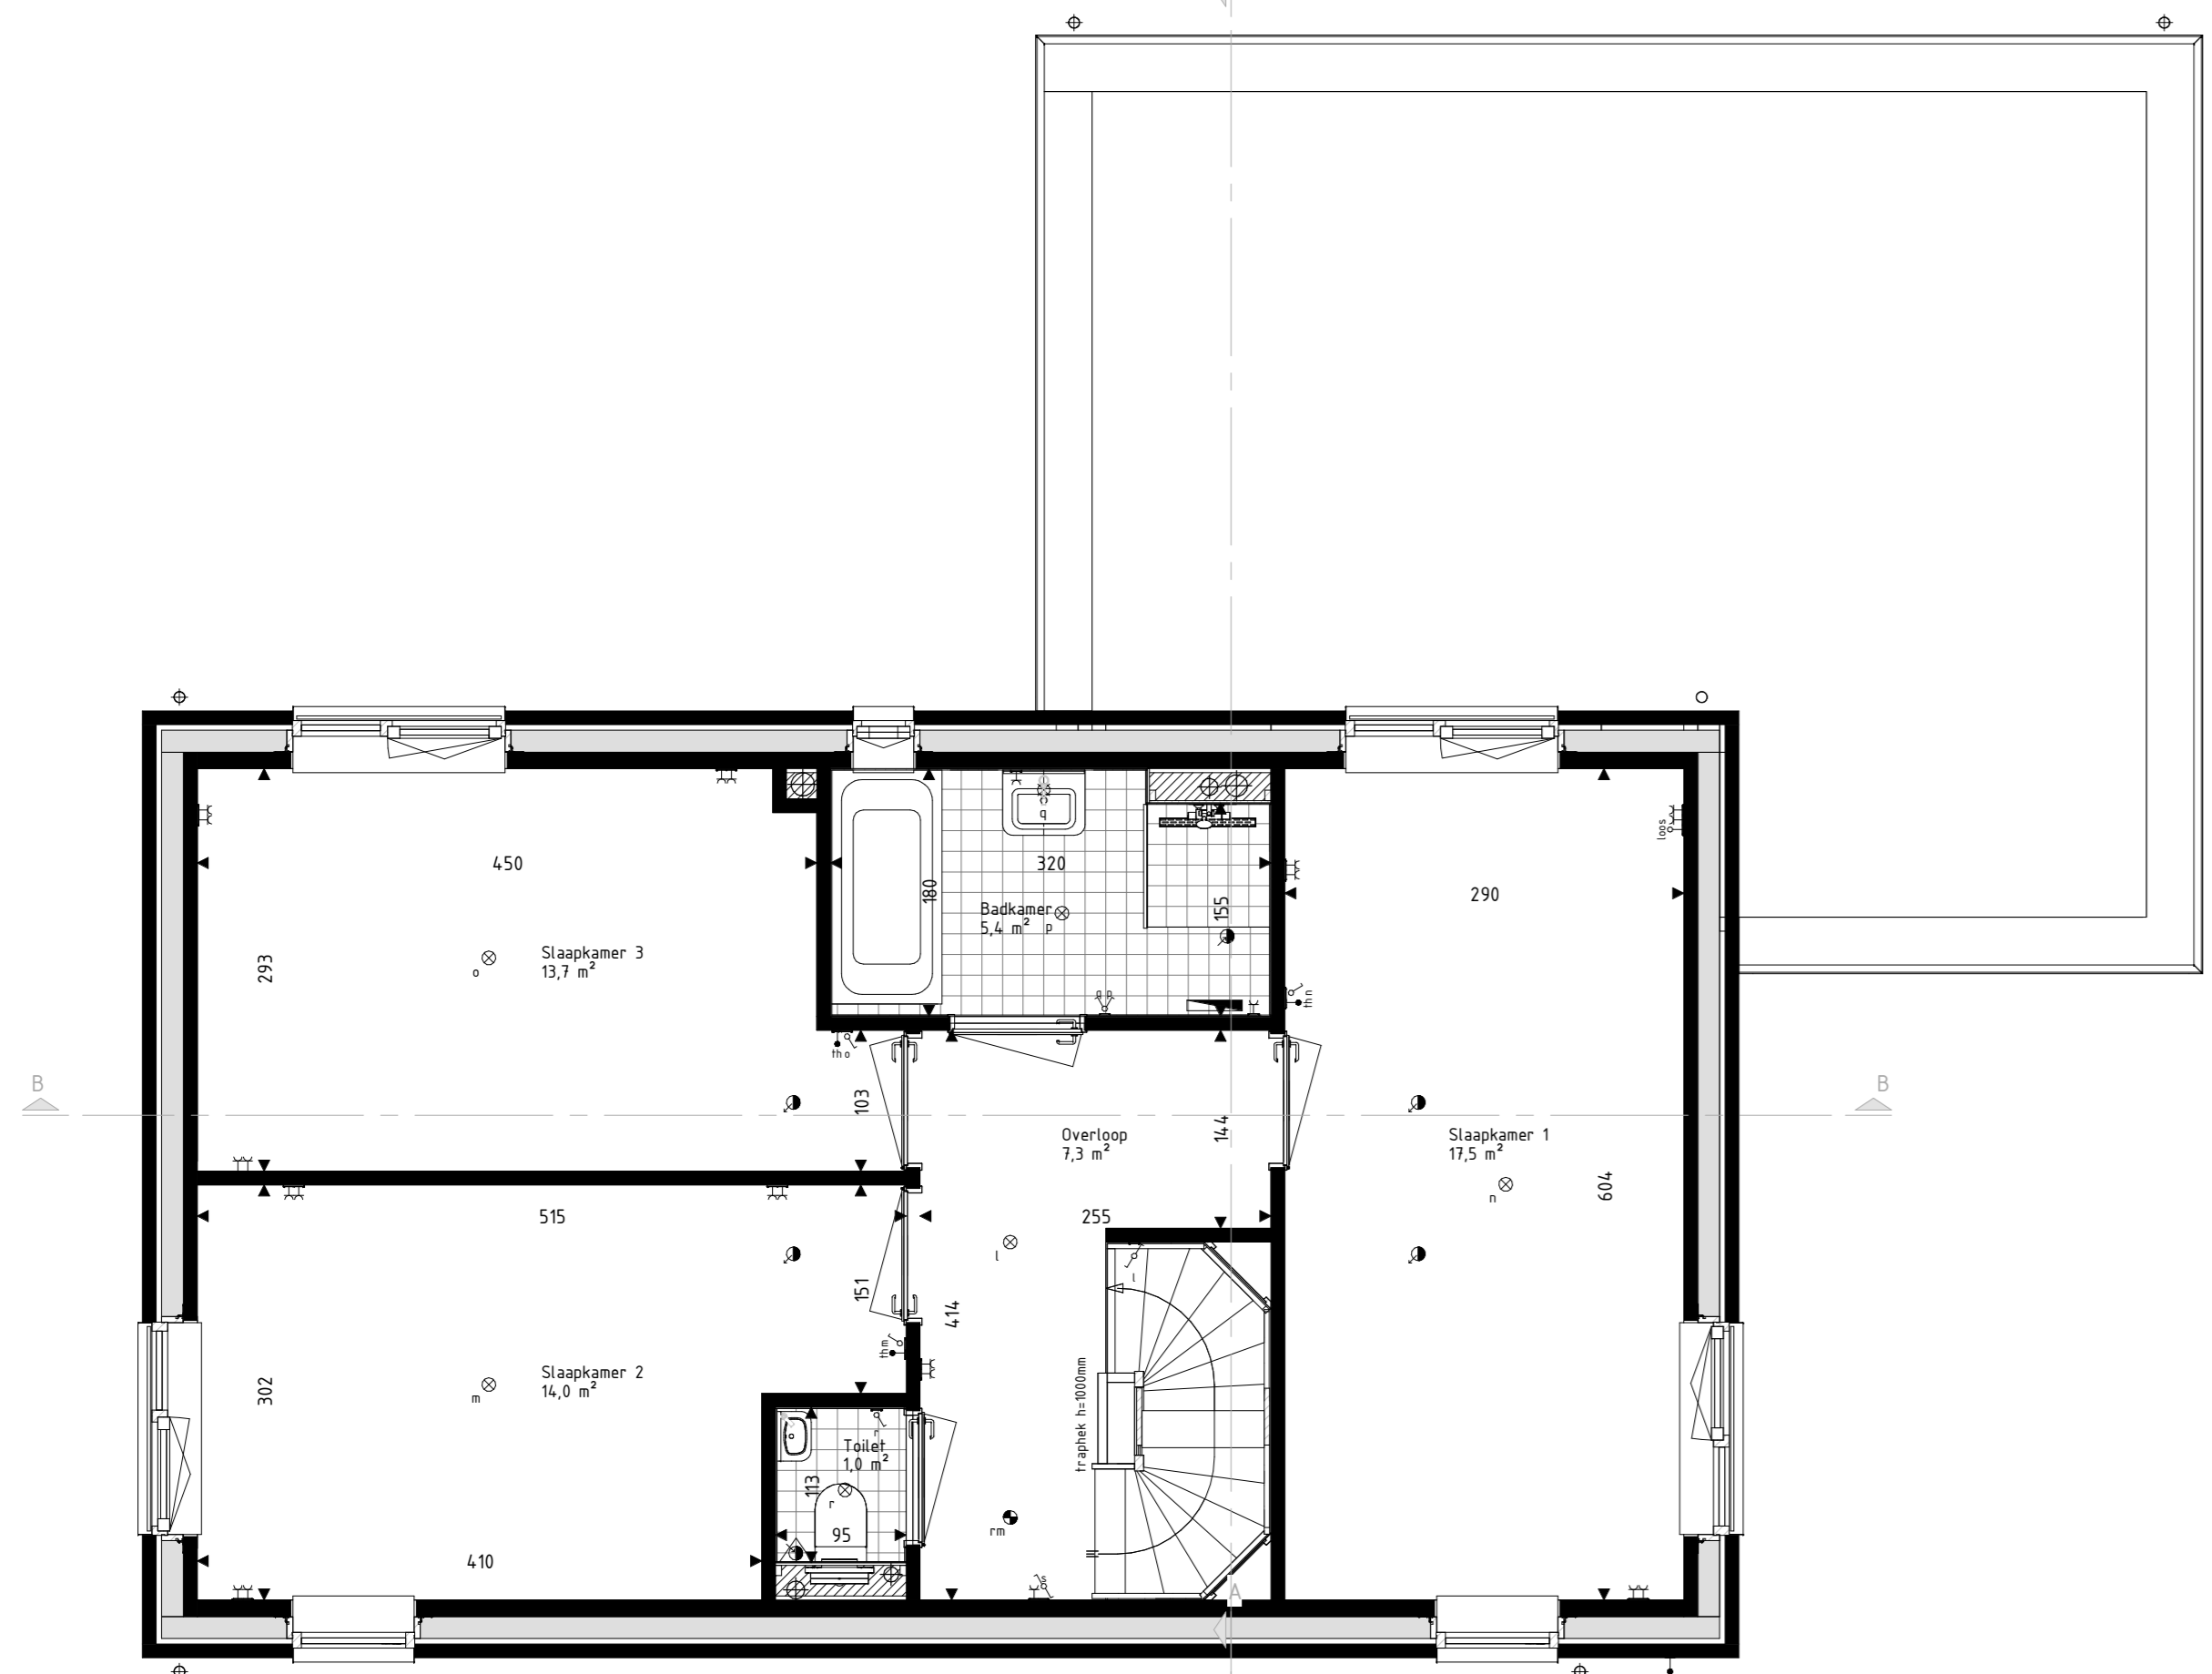

Eerste Verdieping  
schaal: 1 : 50

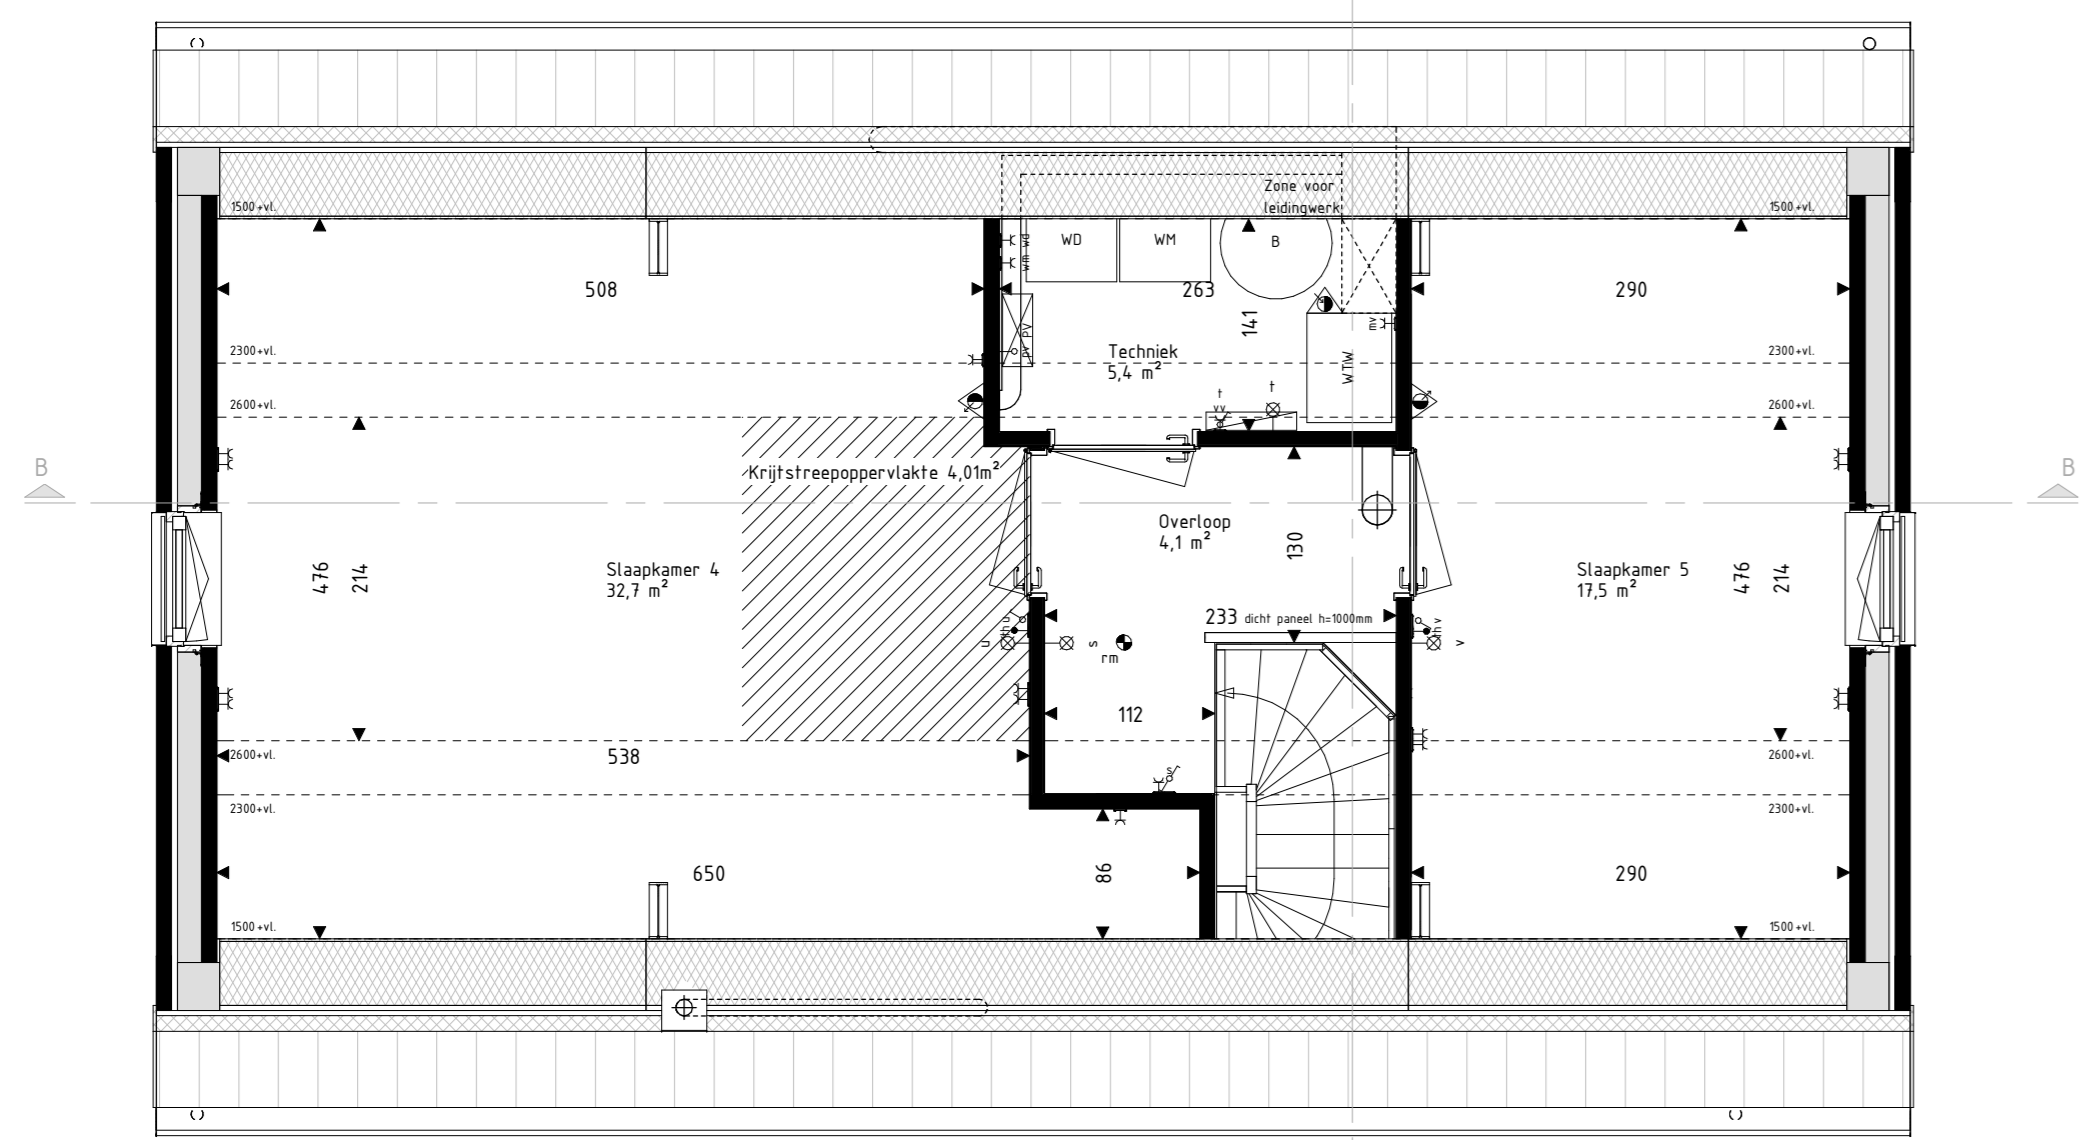

Tweede Verdieping  
schaal: 1 : 50



Voorgevel  
schaal: 1 : 100




Rechtergevel  
schaal: 1 : 100




Achtergevel  
schaal: 1 : 100



Linkergevel  
schaal: 1 : 100

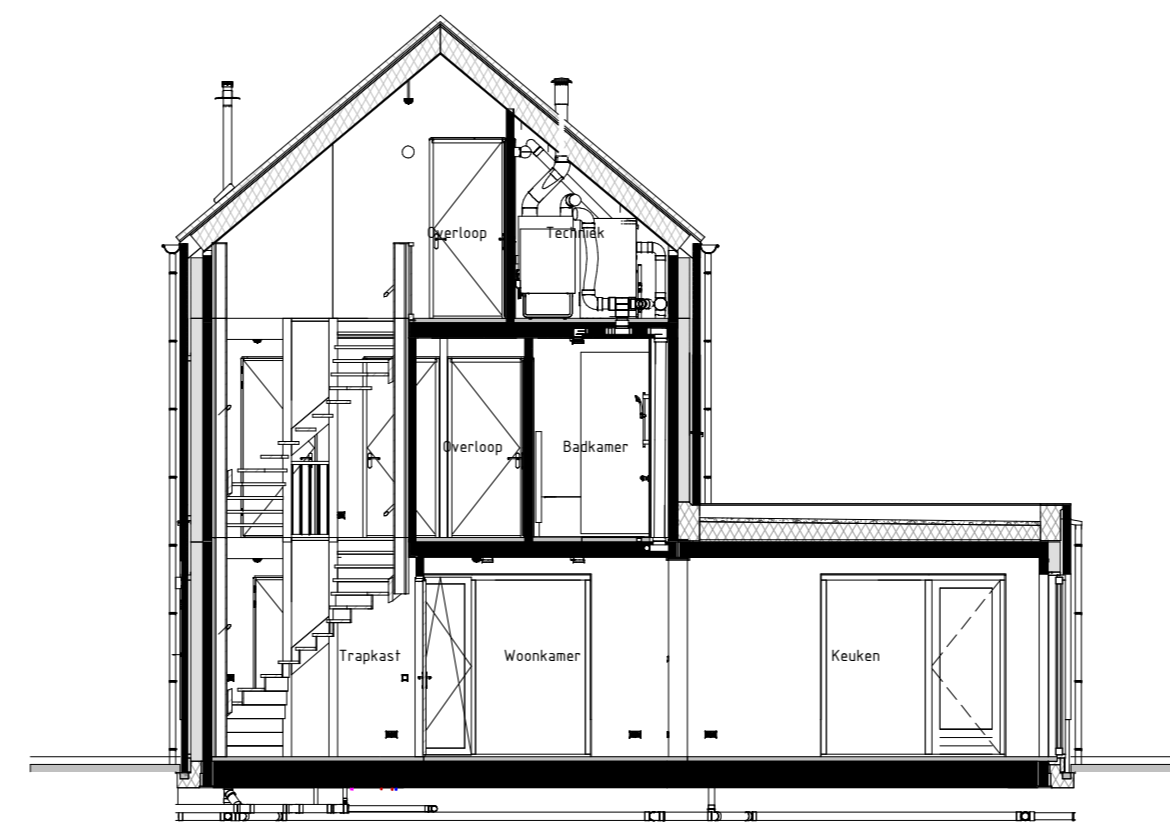

Langsdoorsnede AA  
schaal: 1 : 100

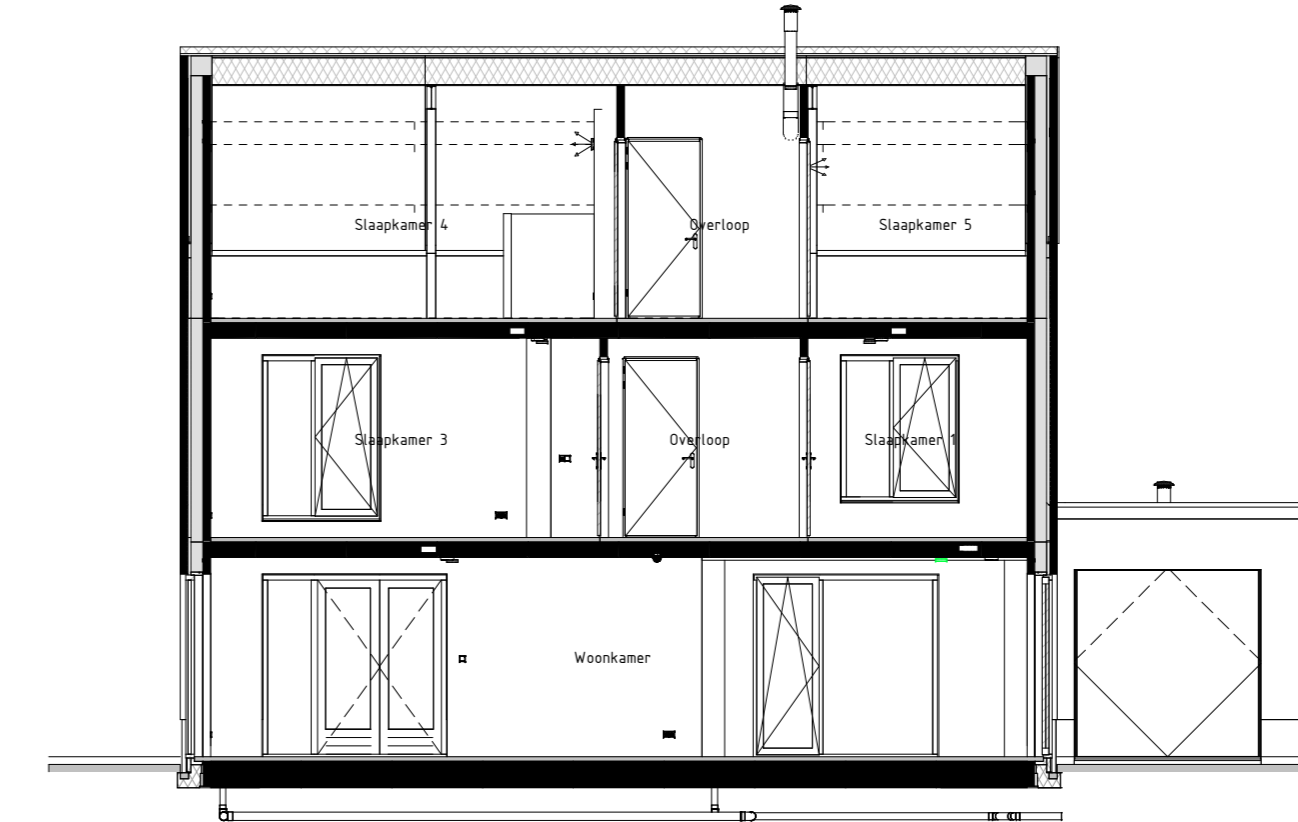

Dwarsdoorsnede BB  
schaal: 1 : 100


**RENVOOI Materialen & acheringen:**

Metalewerk A (VDS Perla, witte veeg, kleur etc.)	VG	Veiligheidsglas (normen NEN2550 of NEN2556)
Metalewerk B (VDS Antro, lichtgrijze veeg, kleur etc.)	Metalewerk B	Straal glas in wit glas
Metalewerk C (VDS Hekla, grijze veeg, kleur etc.)	Viens verbod metalewerk	Straal glas in wit glas
Metalewerk D (VDS Hekla, grijze veeg, kleur etc.)	Salle gesjoelien en kroepkabeln	Straal glas in wit glas
Stuwerk (wit, RAL9001)	Gerzuwaluokst	Vloerplank
Stuwerk (grijs, RAL7047)		
Overbetonning		
Heur Douglas, naturel		
Gevelbetonning		
Heur Douglas, otrand		
Dakpanen		
Leuker auf engels, Wimperberger Actua LT16		

**RENVOOI Symbolen:**

bedaad aansluitpunt	bedaad aansluitpunt 600 meter
kustverder venting	bedaad aansluitpunt 1000 meter
bedaad aansluitpunt 1000 meter	bedaad aansluitpunt 1500 meter
bedaad aansluitpunt 1500 meter	bedaad aansluitpunt 2000 meter
bedaad aansluitpunt 2000 meter	bedaad aansluitpunt 2500 meter
bedaad aansluitpunt 2500 meter	bedaad aansluitpunt 3000 meter
bedaad aansluitpunt 3000 meter	bedaad aansluitpunt 3500 meter
bedaad aansluitpunt 3500 meter	bedaad aansluitpunt 4000 meter
bedaad aansluitpunt 4000 meter	bedaad aansluitpunt 4500 meter
bedaad aansluitpunt 4500 meter	bedaad aansluitpunt 5000 meter
bedaad aansluitpunt 5000 meter	bedaad aansluitpunt 5500 meter
bedaad aansluitpunt 5500 meter	bedaad aansluitpunt 6000 meter
bedaad aansluitpunt 6000 meter	bedaad aansluitpunt 6500 meter
bedaad aansluitpunt 6500 meter	bedaad aansluitpunt 7000 meter
bedaad aansluitpunt 7000 meter	bedaad aansluitpunt 7500 meter
bedaad aansluitpunt 7500 meter	bedaad aansluitpunt 8000 meter
bedaad aansluitpunt 8000 meter	bedaad aansluitpunt 8500 meter
bedaad aansluitpunt 8500 meter	bedaad aansluitpunt 9000 meter
bedaad aansluitpunt 9000 meter	bedaad aansluitpunt 9500 meter
bedaad aansluitpunt 9500 meter	bedaad aansluitpunt 10000 meter

- De voor de werking van het systeem gebruikte symbolen zijn opgenomen in de plattegronden.  
 - Alle wandcontactdozen en aansluitpunten op 300mm boven de vloer; tenzij anders aangegeven.  
 - Alle schakelaars op 1500mm boven de vloer; tenzij anders aangegeven.  
 - De exacte plaatsen en afmetingen van aansluitpunten, zakdoeken, ventilatieroosters, schakelaars, dakuitvoeringen en dergelijke zijn vermeld op de tekeningen aangegeven en worden door installateurs nauwkeurig nagevolgd.  
 - Afschermingen zijn ter indicatie.  
 - Houtsoorten in de tekeningen.  
 - Alle de tekening aangegeven maten zijn 'bruto-maten'.  
 - Na het aanbrengen van wand- en vloerdekking (tegels, vloerbedekking, etc.) zullen de netto bruikbare maten in overeenstemming met de afmetingen van de genoemde stoffen kunnen afwijken.  
 - Indien dienen na oplevering altijd het werk zelf te maken.

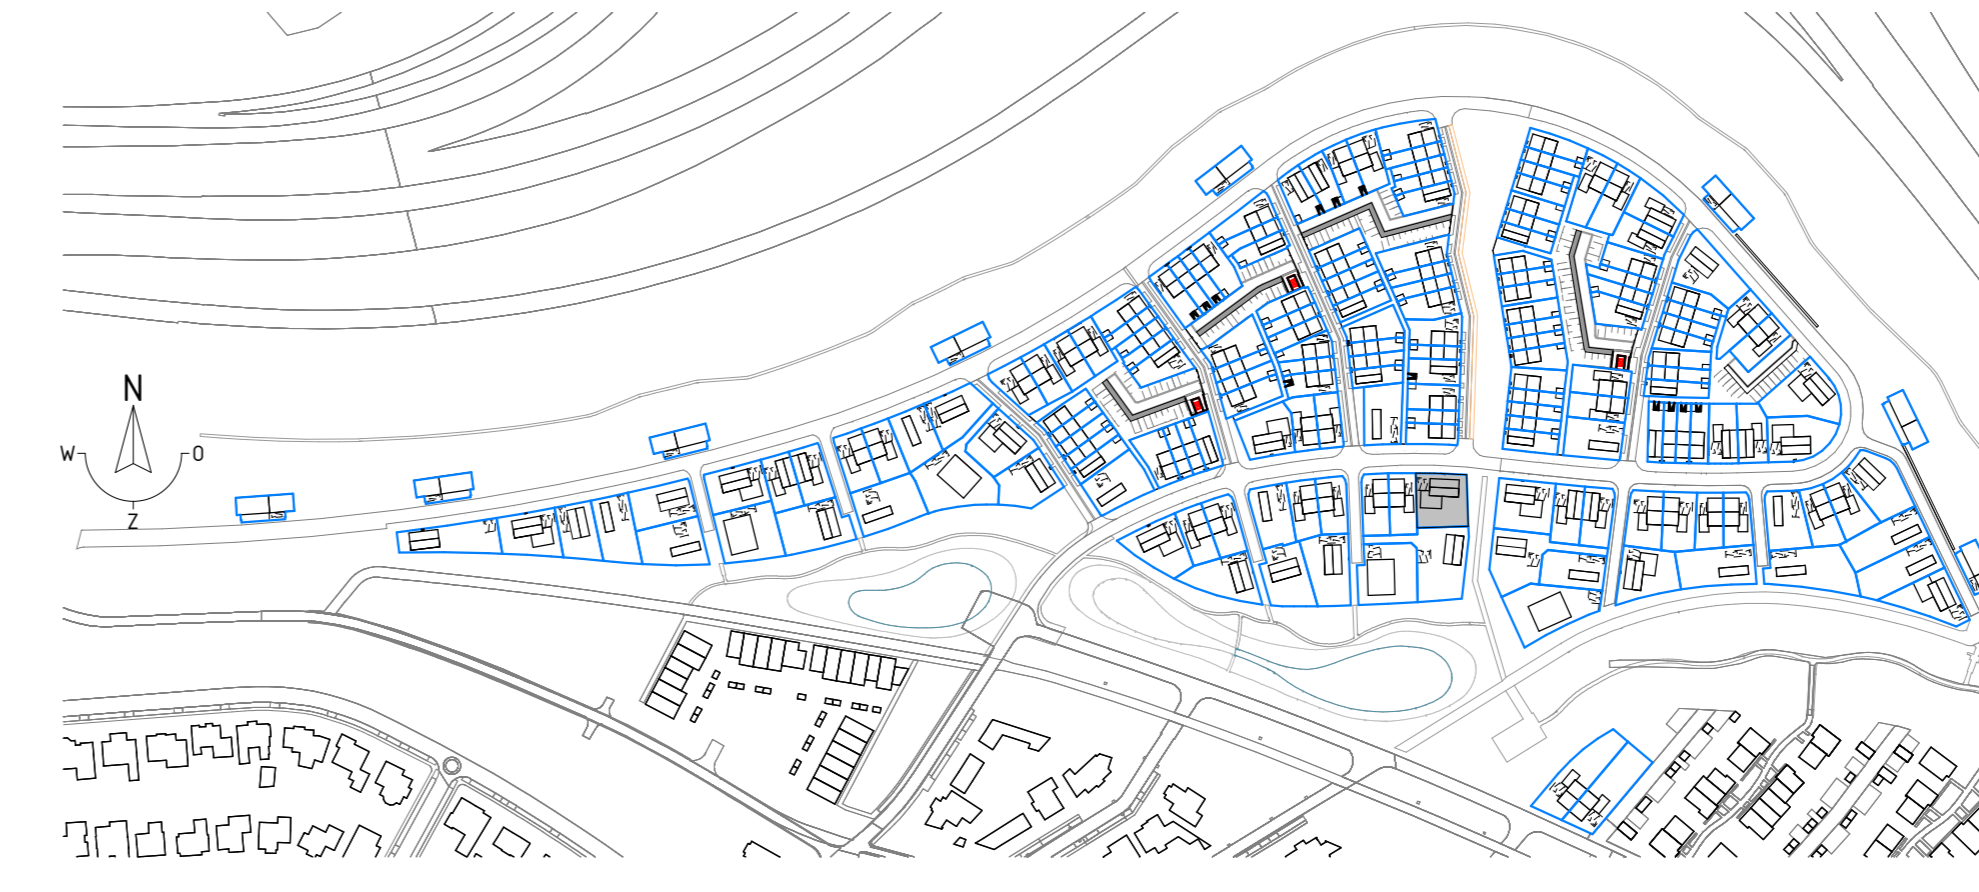

**hurks**

**BRAINWORKZ**  
CREATIVE SOLUTIONS

Project  
179 won Blixembosch te Eindhoven  
Fase 5

Omschrijving  
Verkooptekening kavel 103  
Type E

Projectleider  
M. Besters

Opdrachtgever  
Hurks B.V.  
Pijlsteunstraat 3  
5612 EZ Eindhoven

Ontekenaar  
C. Waaijjer

Architect  
SVP Architectuur en stedenbouw  
Holt Zand 17  
3811 GB Amersfoort

Formaat  
A0  
Schaal  
1:50 / 1:100  
Datum  
22-06-2021  
Versie

Wijzigingsdatum

Projectnummer  
200402-01  
Bladnummer  
VK-103

info@brainworkz.nl  
Tolgaarde 15  
7642 EZ Wierden