


Voorgevel
schaal: 1 : 100


Rechter zijgevel
schaal: 1 : 100

Achtergevel
schaal: 1 : 100


Linker zijgevel
schaal: 1 : 100

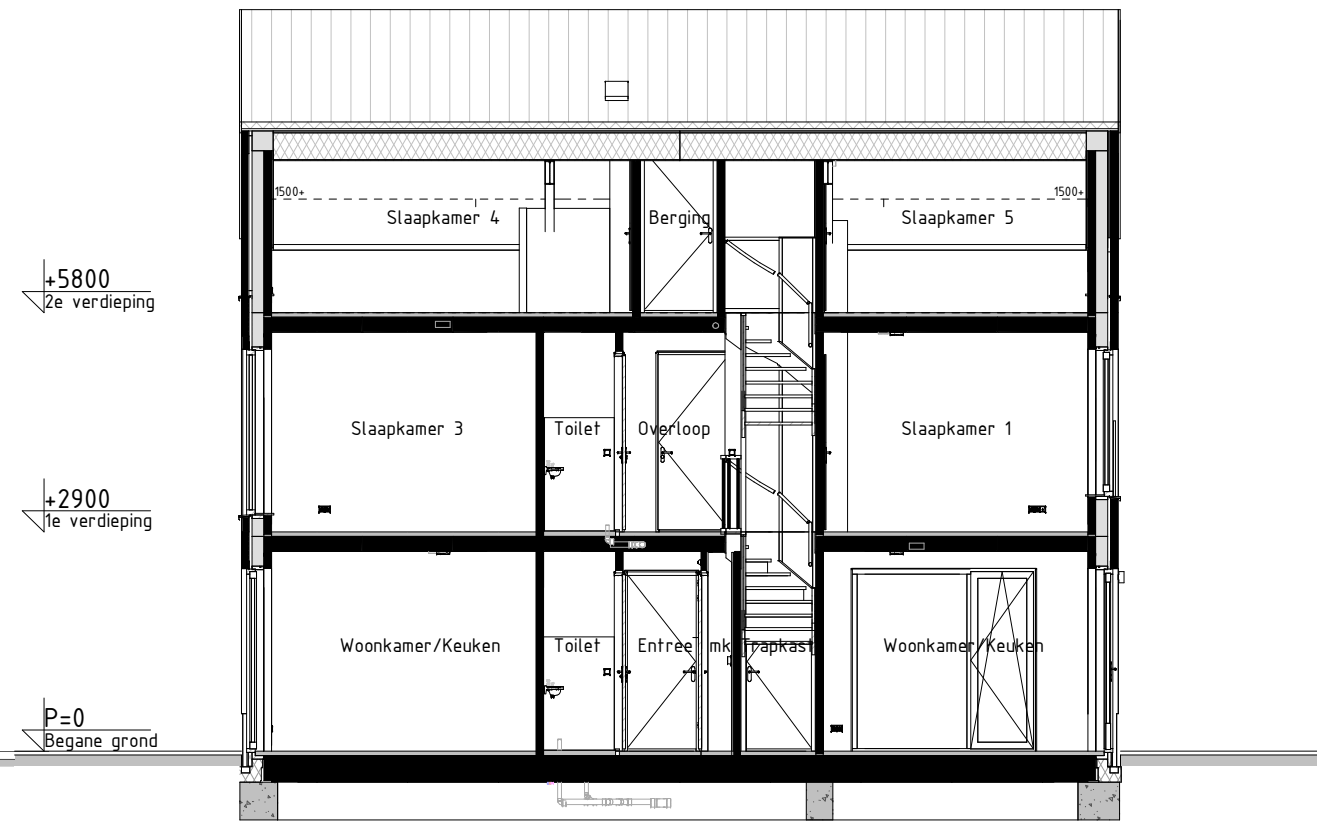


Doorsnede AA
schaal: 1 : 100

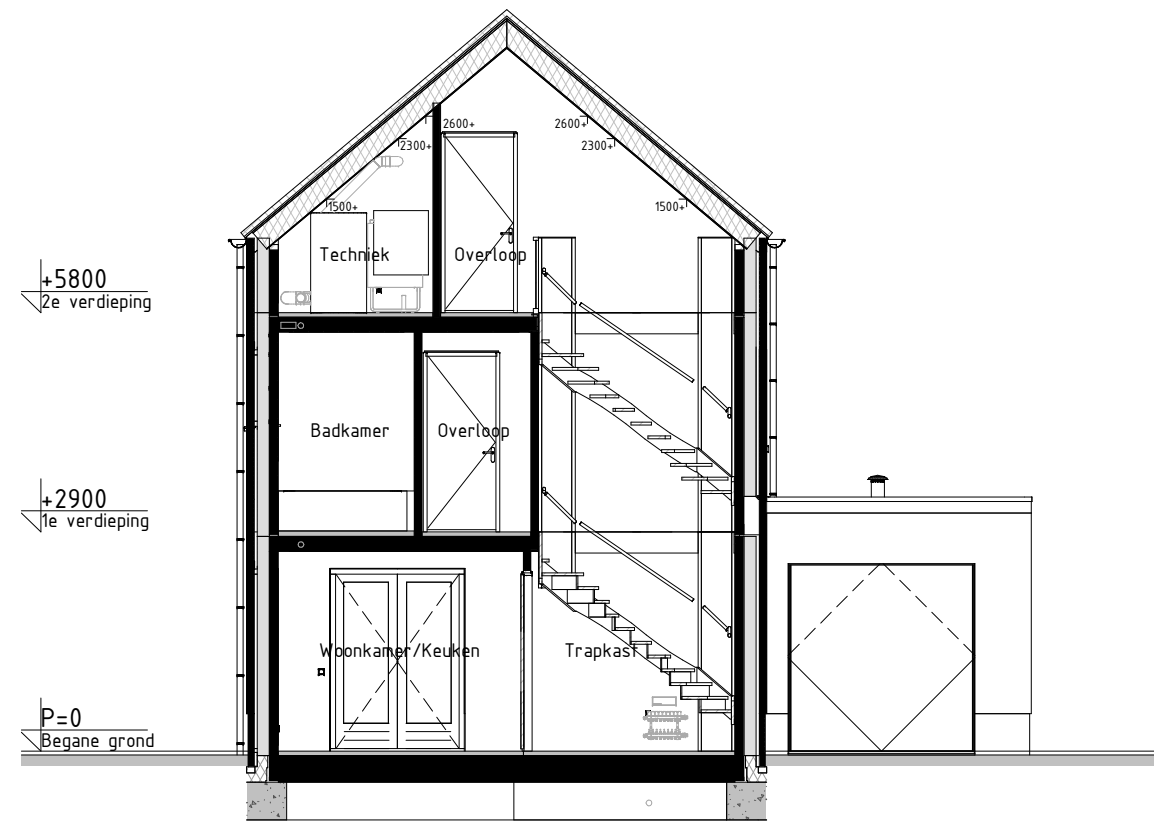


Doorsnede BB
schaal: 1 : 100

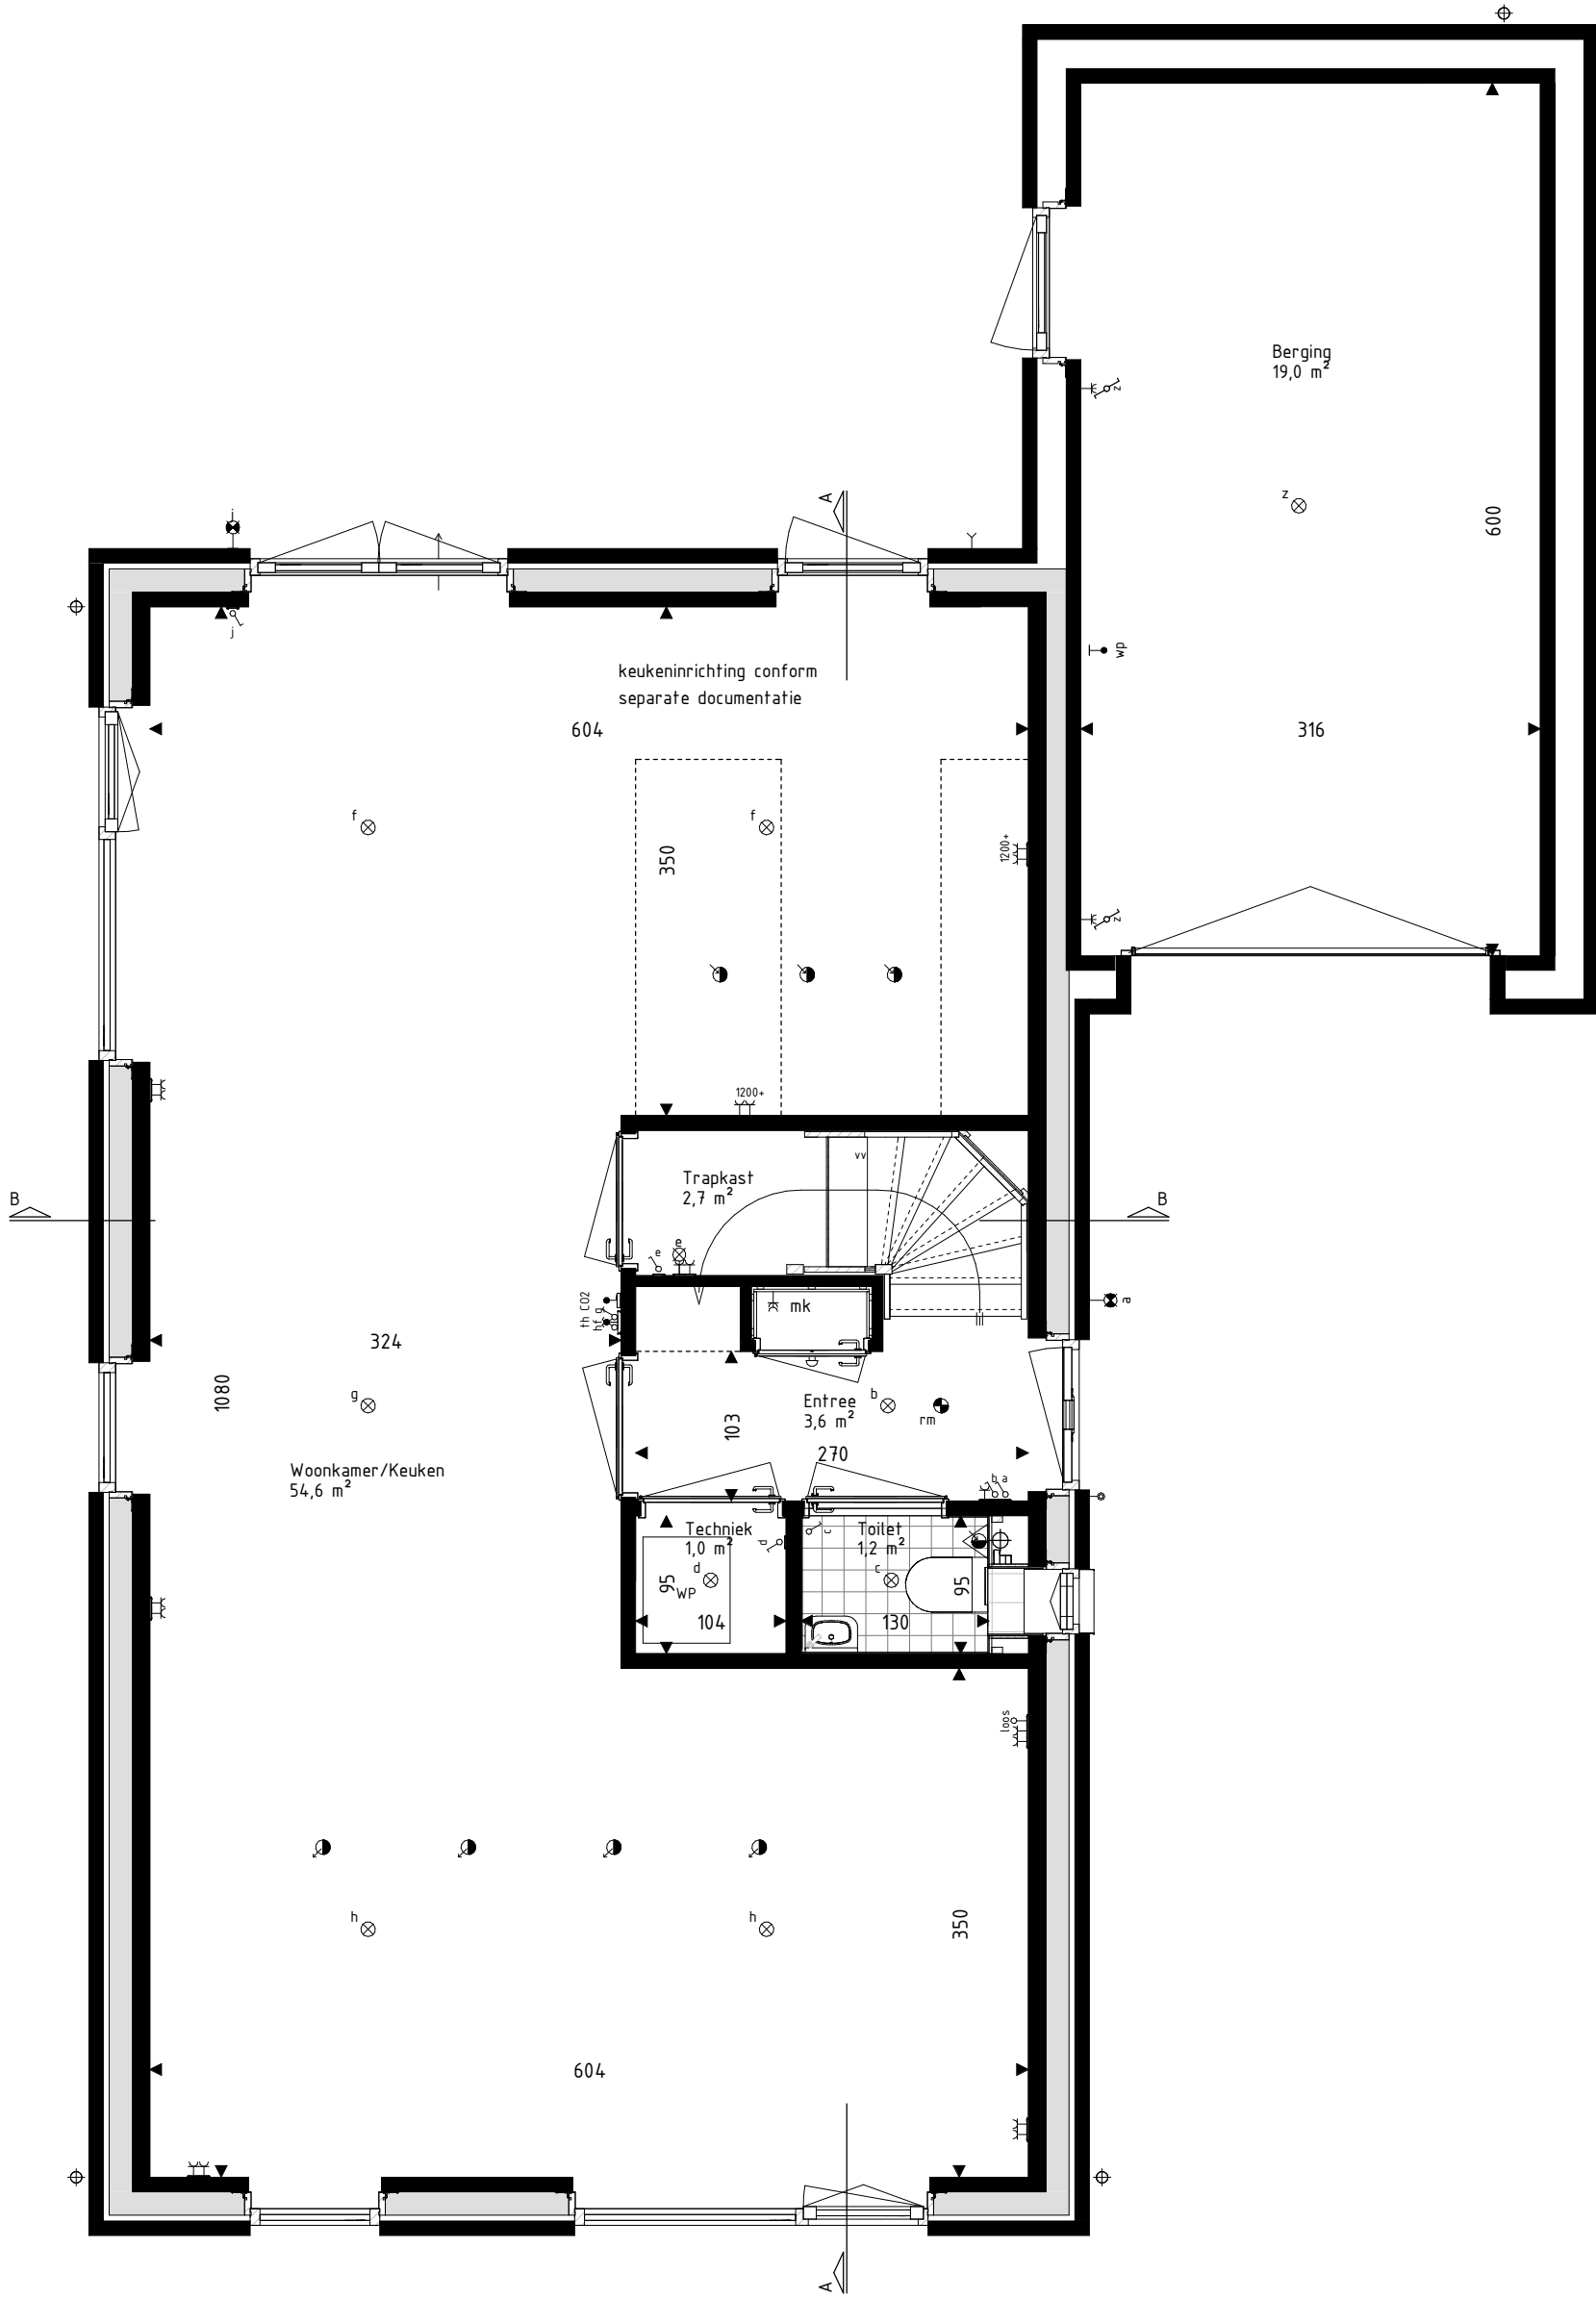

Begane grond
schaal: 1 : 50

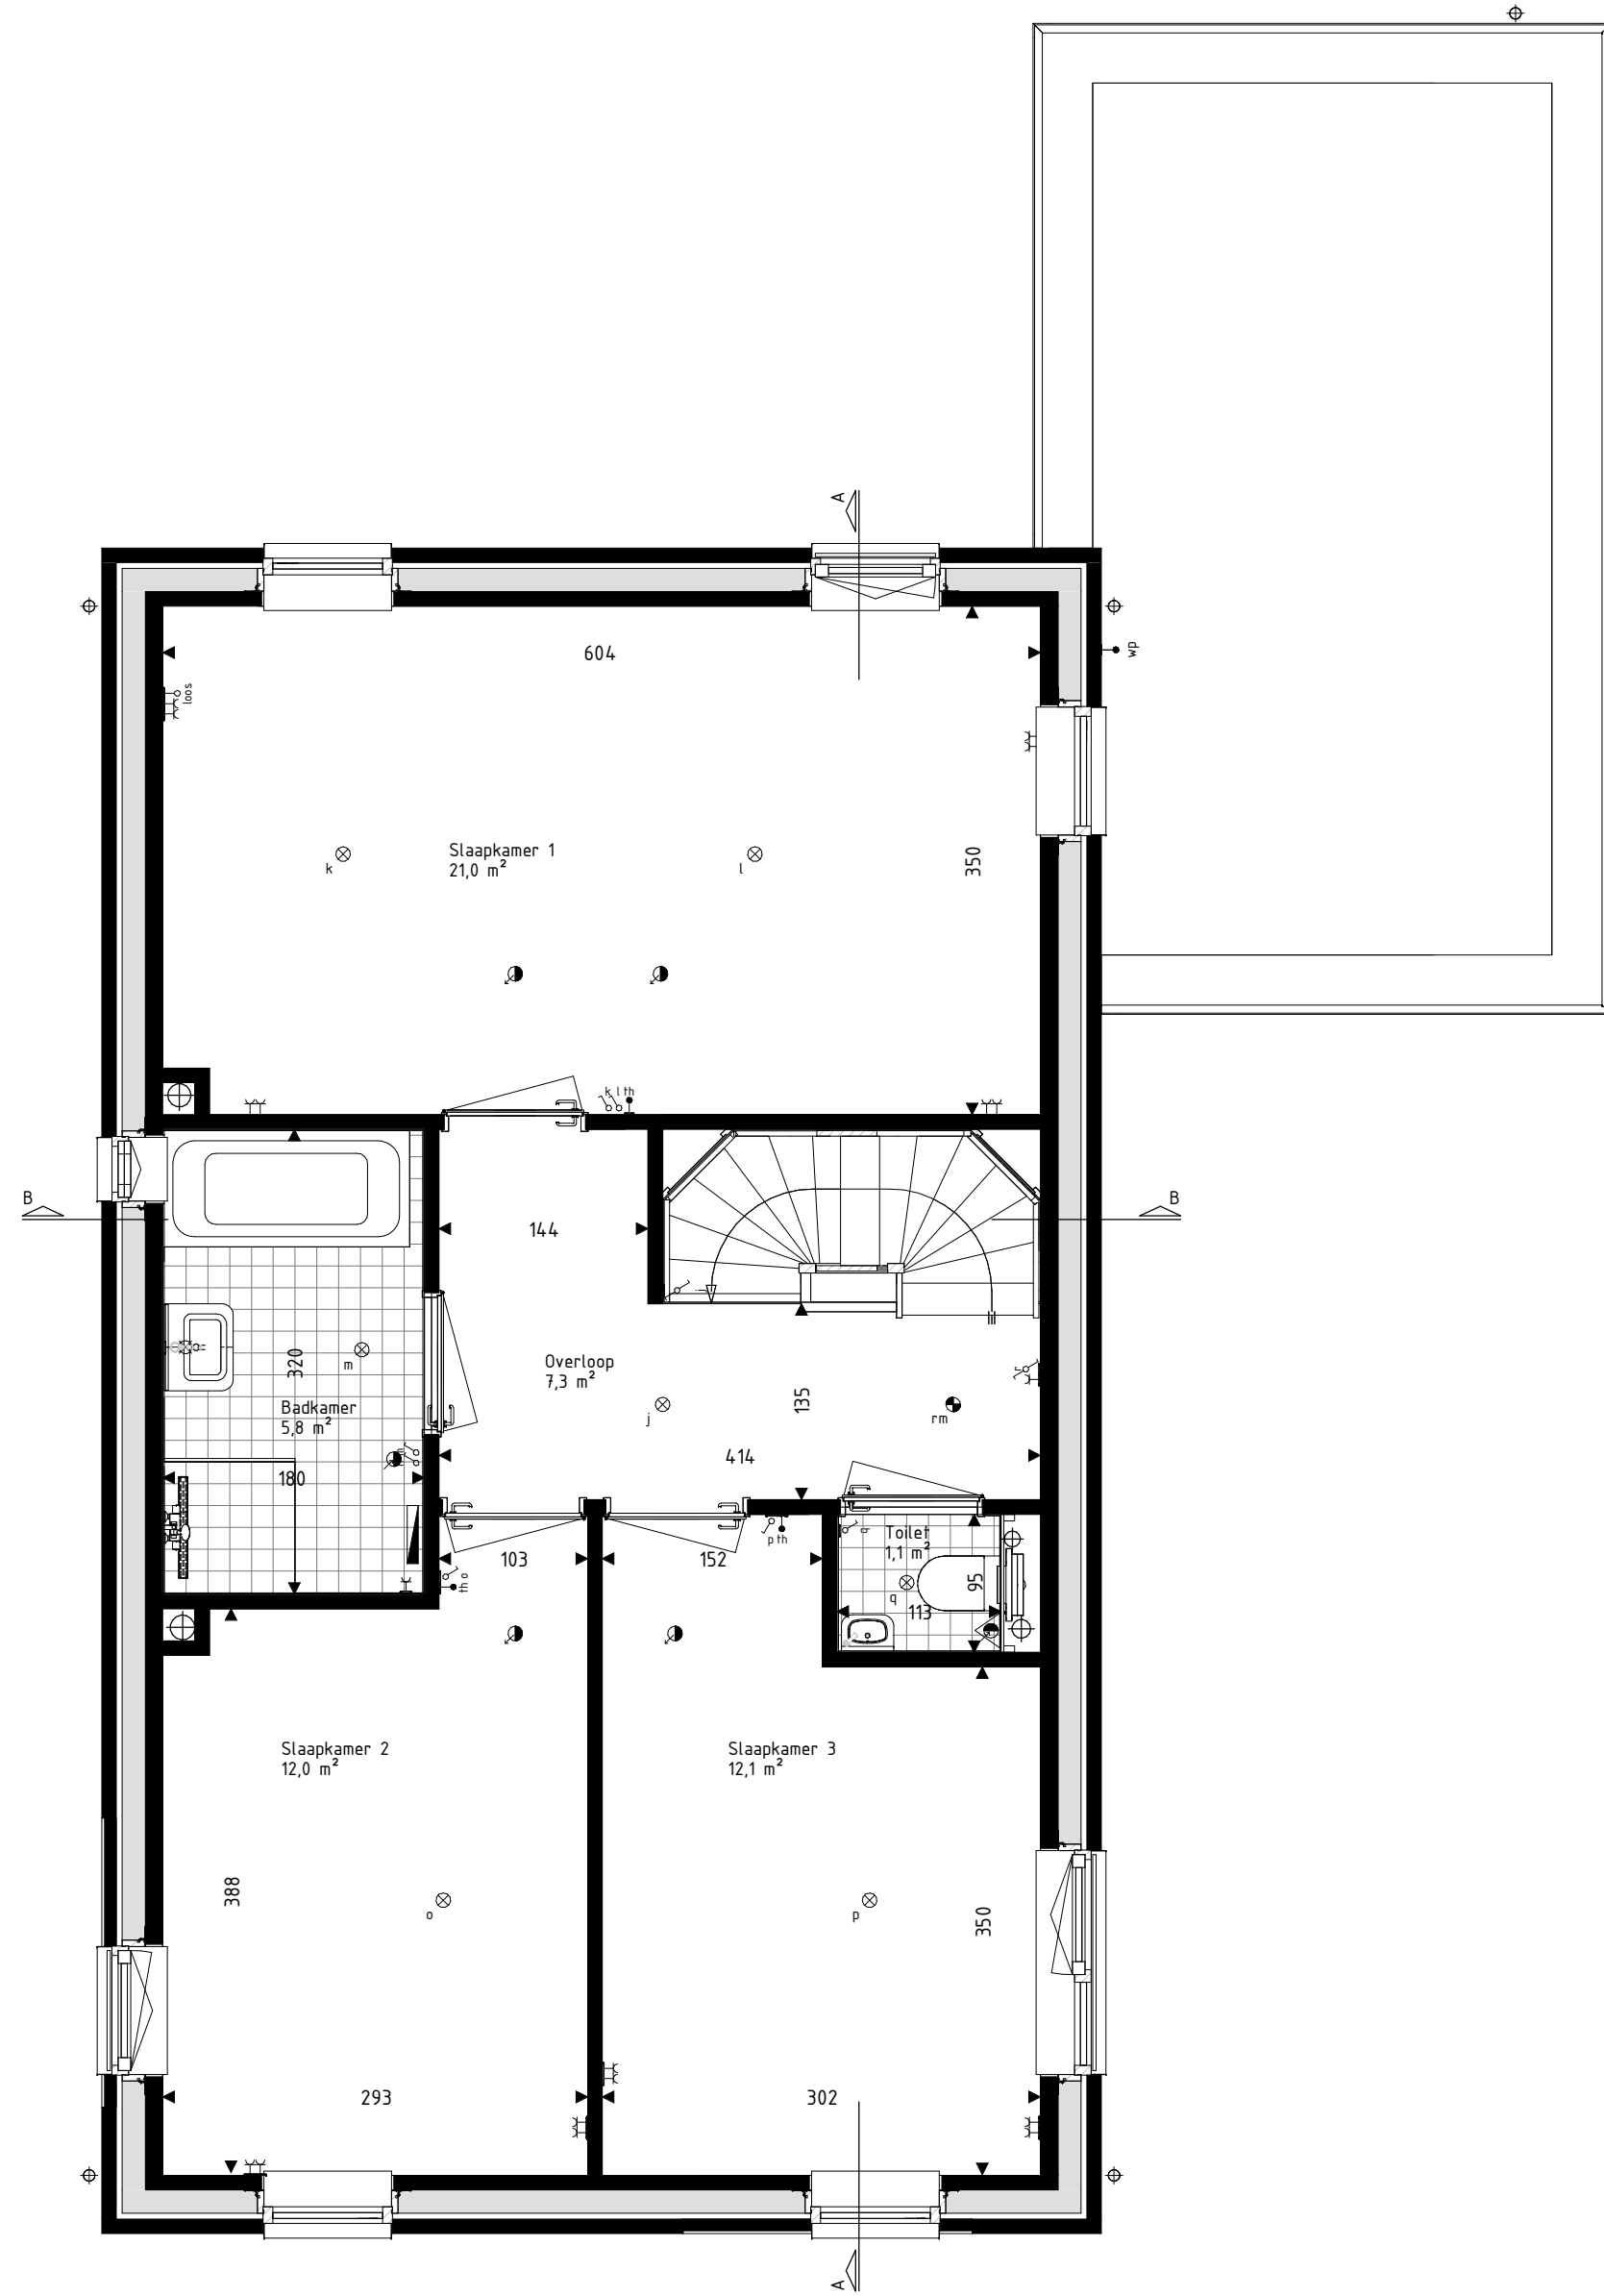

Eerste verdieping
schaal: 1 : 50

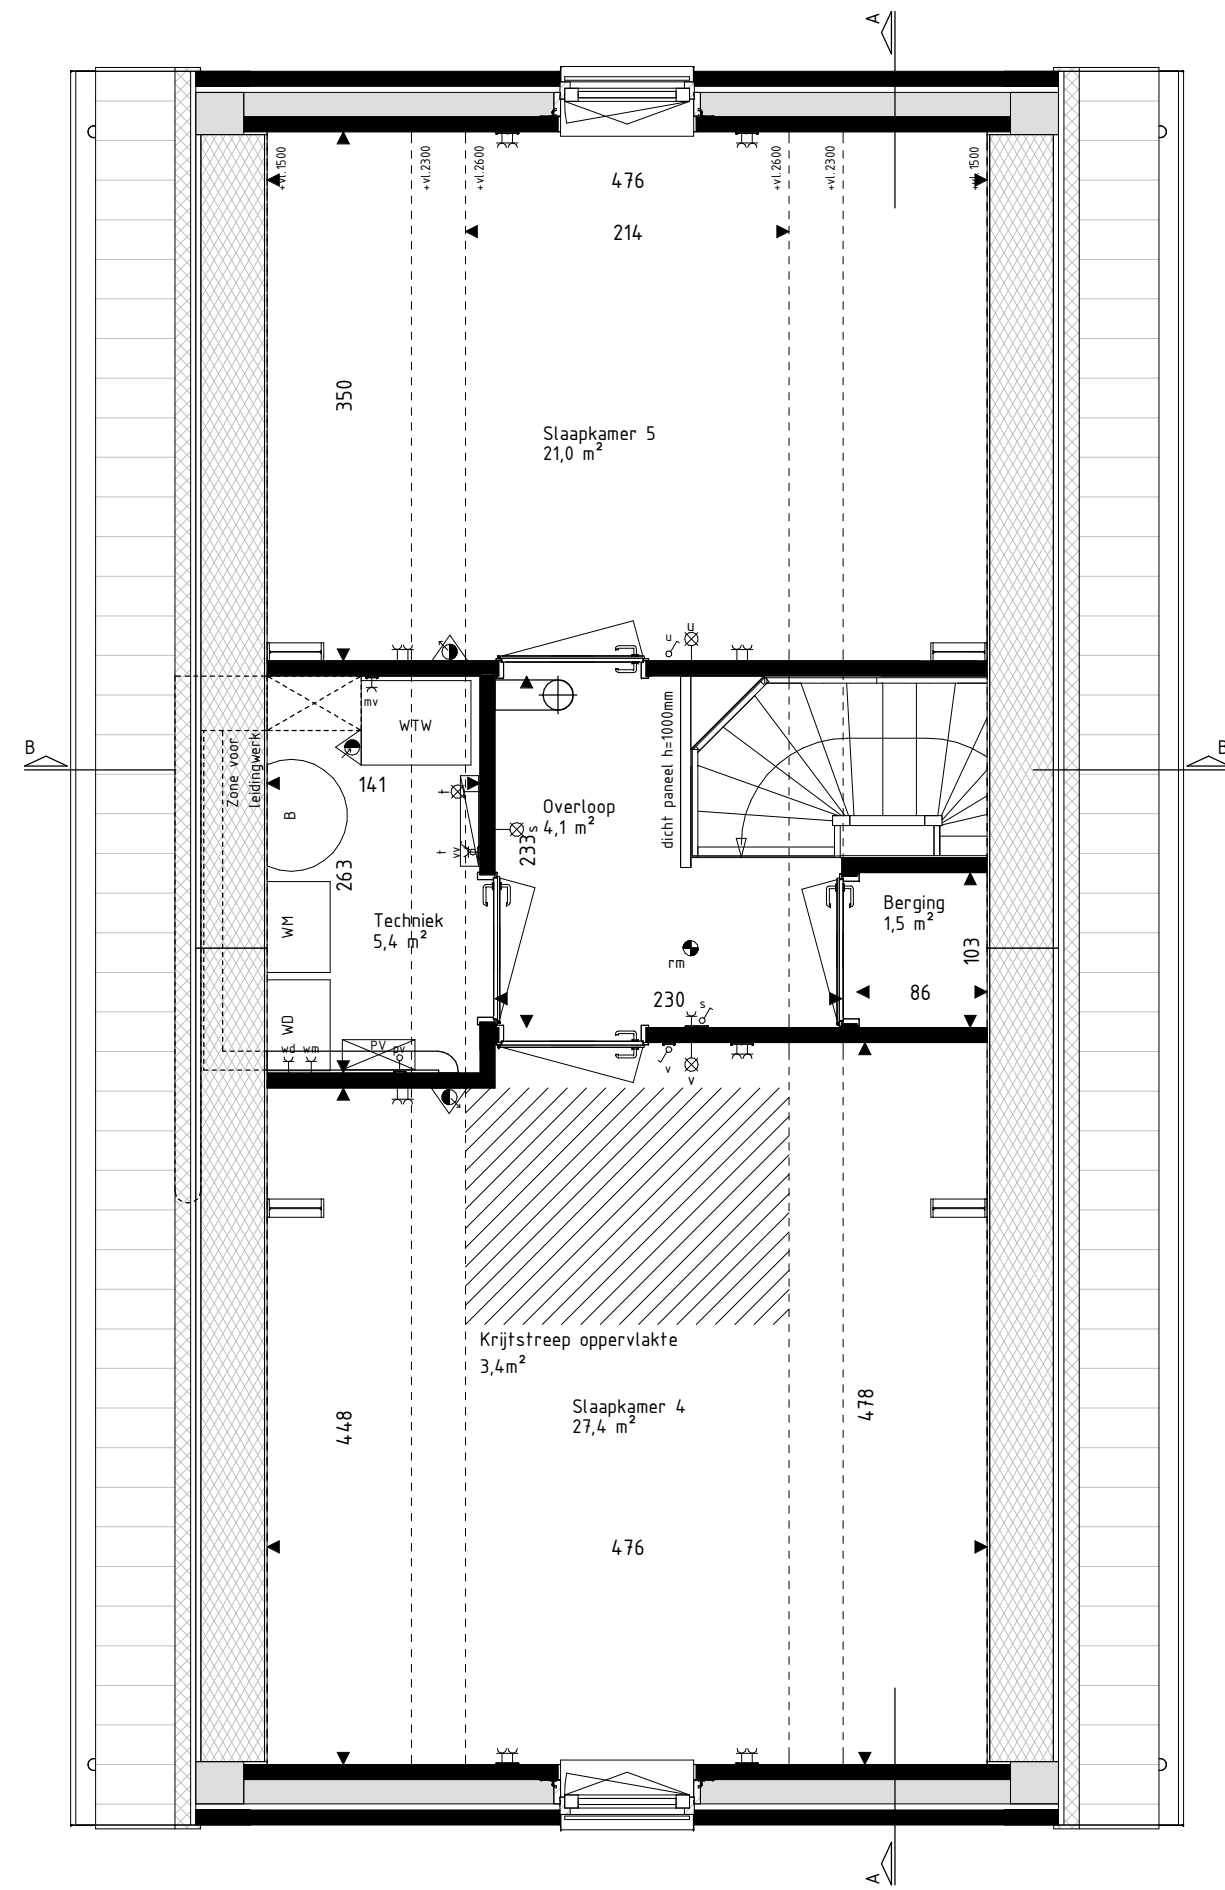

Tweede verdieping
schaal: 1 : 50

RENVOO! Materialen & arceringen:

Metselwerk A [VDS Poria, witte voeg, kleur ntb]	VG Valtheideglas [conform NEN3569 of NEN2608]
Metselwerk B [VDS Astro, lichtgrijs voeg, kleur ntb]	Metselwerk B Vlaams verband metselwerk [alle gevelpunten en kozijkaders]
Metselwerk C [VDS Nubia, grijze voeg, kleur ntb]	
Stucwerk [wit, RAL5000]	Gerzwaluwkast
Stucwerk [grijs, RAL7047]	Vloermusket
Gevelbekleding [Hout Douglas, natuurlijk]	
Gevelbekleding [Hout Douglas, gebrand]	
Dakpannen [Lekleur nat engobe, Wienerberger Actua L100]	

RENVOO! Symbolen:

bedraad aansluitpunt	bedraad aansluitpunt CO2 meld
buitenveeler warmtepomp	bedraad aansluitpunt MV unit
bedraad aansluitpunt ufp taRJAS	bedraad aansluitpunt thermostaat
bedraad aansluitpunt ufp zaRJAS	wandcontactdoos perilex
onbedrade (loze) leiding	wandcontactdoos P44
onbedrade leiding tbv pv panelen	dubbele wandcontactdoos opbouw verticaal
dmsr	drknop deurbel
enkeelpolige schakelaar	schel deurbel
serieschakelaar	wandlichtpunt binnen
trekschakelaar	wandlichtpunt buiten
wisselschakelaar	plafondlichtpunt
schakelaar zonwering	rookmelder
3-standen schakelaar	toevoerventiel ventilatie
wandcontactdoos geaad	afvoerventiel ventilatie
wandcontactdoos ongeaad	wand toevoerventiel ventilatie
buitenkraan	wand afvoerventiel ventilatie
Verdelr vloerverwarming	Devormer PV-panelen
Radiator	Stalen balk in het zicht
Krijtsteoppervlakte conform Bouwbesluitberekening	geluidsbelaste gevel of dakvlak [naaf 2e verdieping doof uitgevoerd]

- De voor uw woning van toepassing zijnde symbolen zijn opgenomen in de plattegronden.
- Alle wandcontactdozen en aansluitpunten op 300mm boven de vloer, tenzij anders aangegeven.
- Alle schakelaars op 1650mm boven de vloer, tenzij anders aangegeven.
- De exacte plaatsen en afmetingen van aansluitpunten, radiatoren, ventilatiehoofsten, schachten, dakuitmondingen en dergelijke zijn indicatief op de tekeningen aangegeven en worden door installateurs nader bepaald.
- Aansluitingen zijn ter indicatie.
- Meetvoering in centimeters.
- Alle op de tekening aangegeven maten zijn 'circa-maten'.
- Na het aanbrengen van wand- en vloerverwarming (trappet, stucadoorwerk, etc.) zullen de netto bruikbare maten bij oplevering een aantal centimeters van de genoemde bruto maten kunnen afwijken.
- Derden dienen na oplevering altijd het werk zelf in te meten.



info@brainworkz.nl
www.brainworkz.nl

Tolgaarde 15
7642 EZ Wierden

Project
179 won Blixembosch te Eindhoven
Fase 4

Omschrijving
Verkoopoptekening kavel 41
Type Fsp

Projectleider
M. Besters
Opdrachtgever
Hurks B.V.
Pastoor Petersstraat 3
5612 WB Eindhoven

Getekend
C. Waaijer
Architect
SVP Architectuur en stedenbouw
Het Zand 17
3811 GB Amersfoort

Formaat
A1+ (1200x594)
Schaal
Als aangegeven
Datum
15-03-2021
Versie
Wijzigingsdatum
Projectnummer
200402-00
Bladnummer
VK-41