



Voorgevel
schaal: 1 : 100




Rechtergevel
schaal: 1 : 100




Achtergevel
schaal: 1 : 100




Linkergevel
schaal: 1 : 100

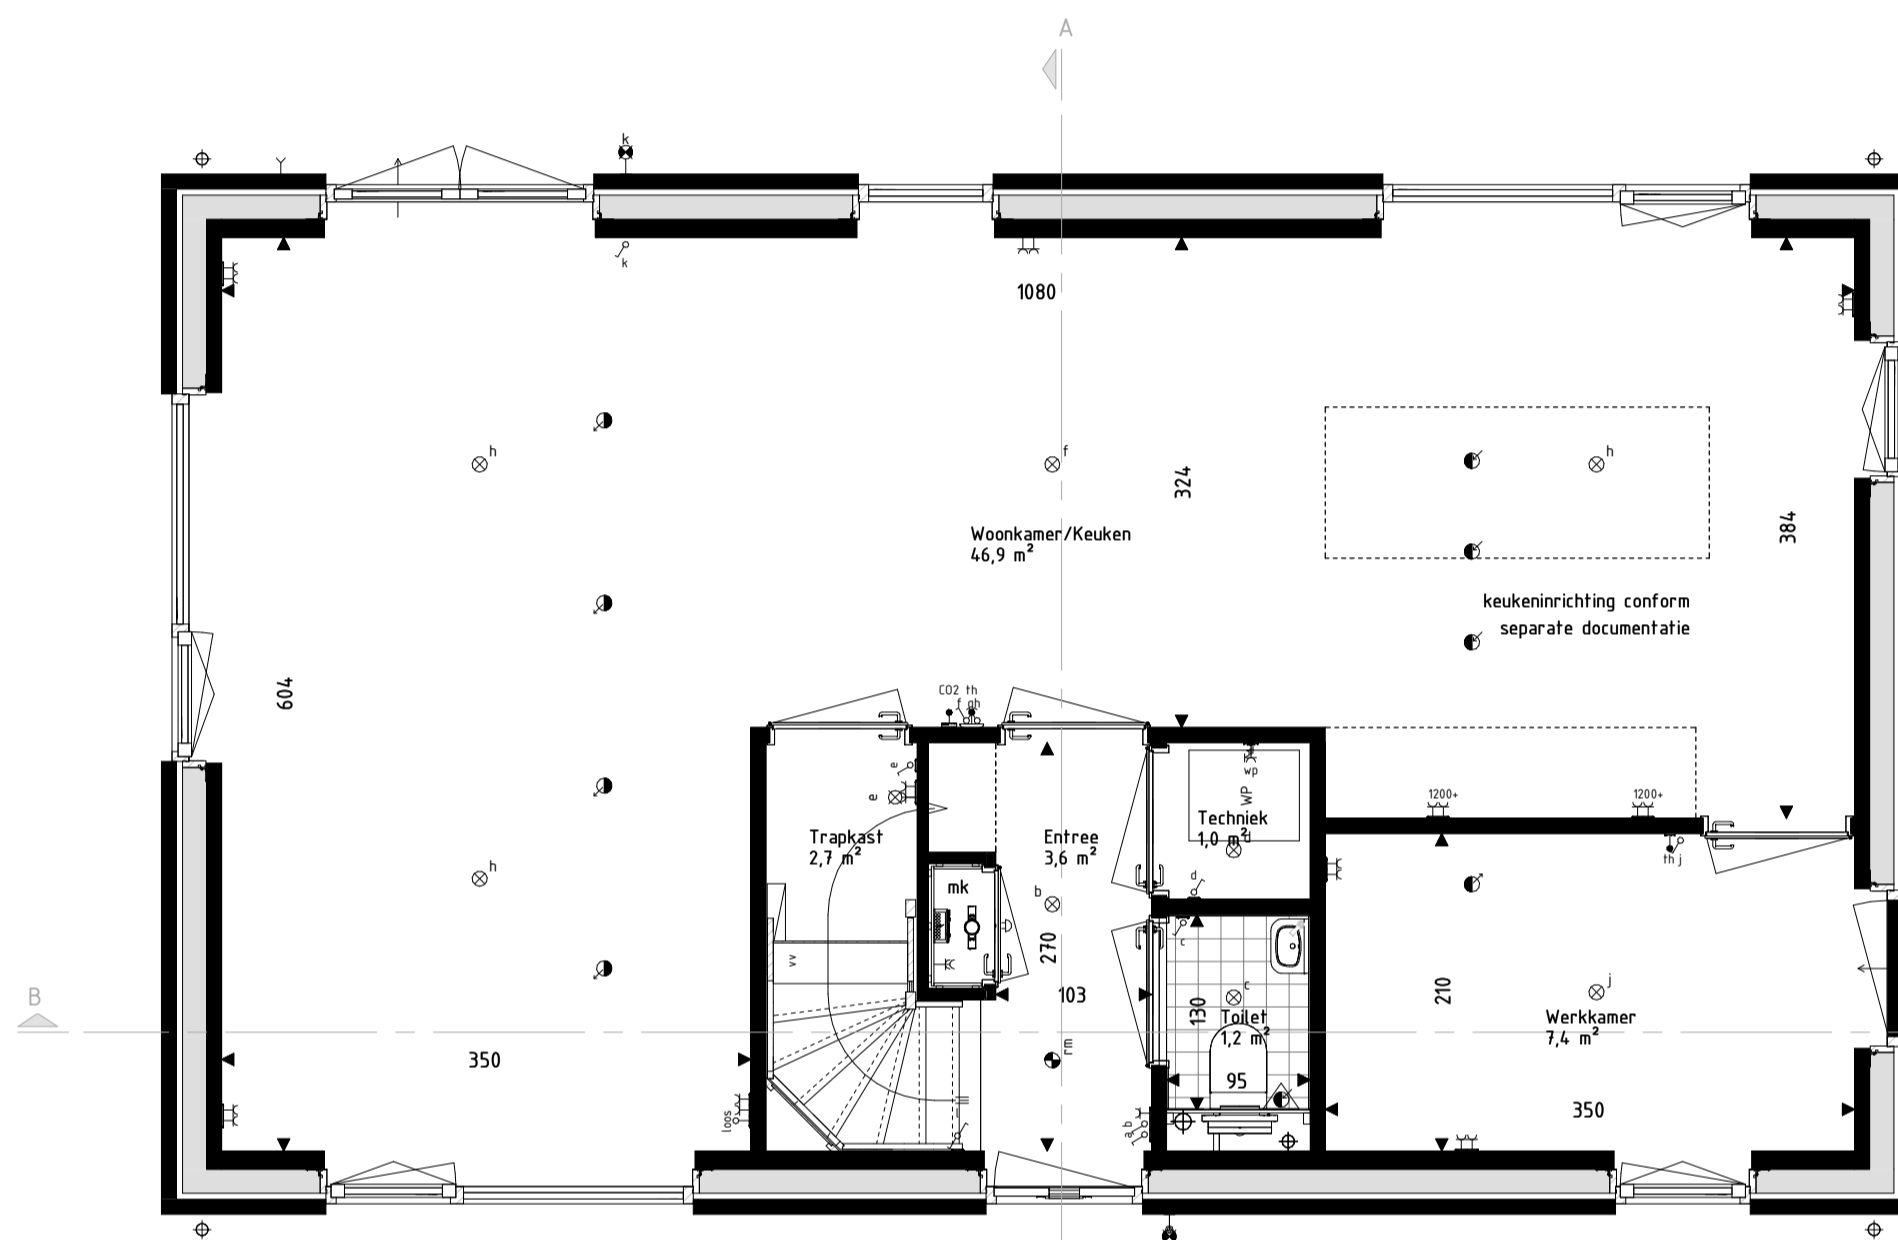


Begane Grond
schaal: 1 : 50

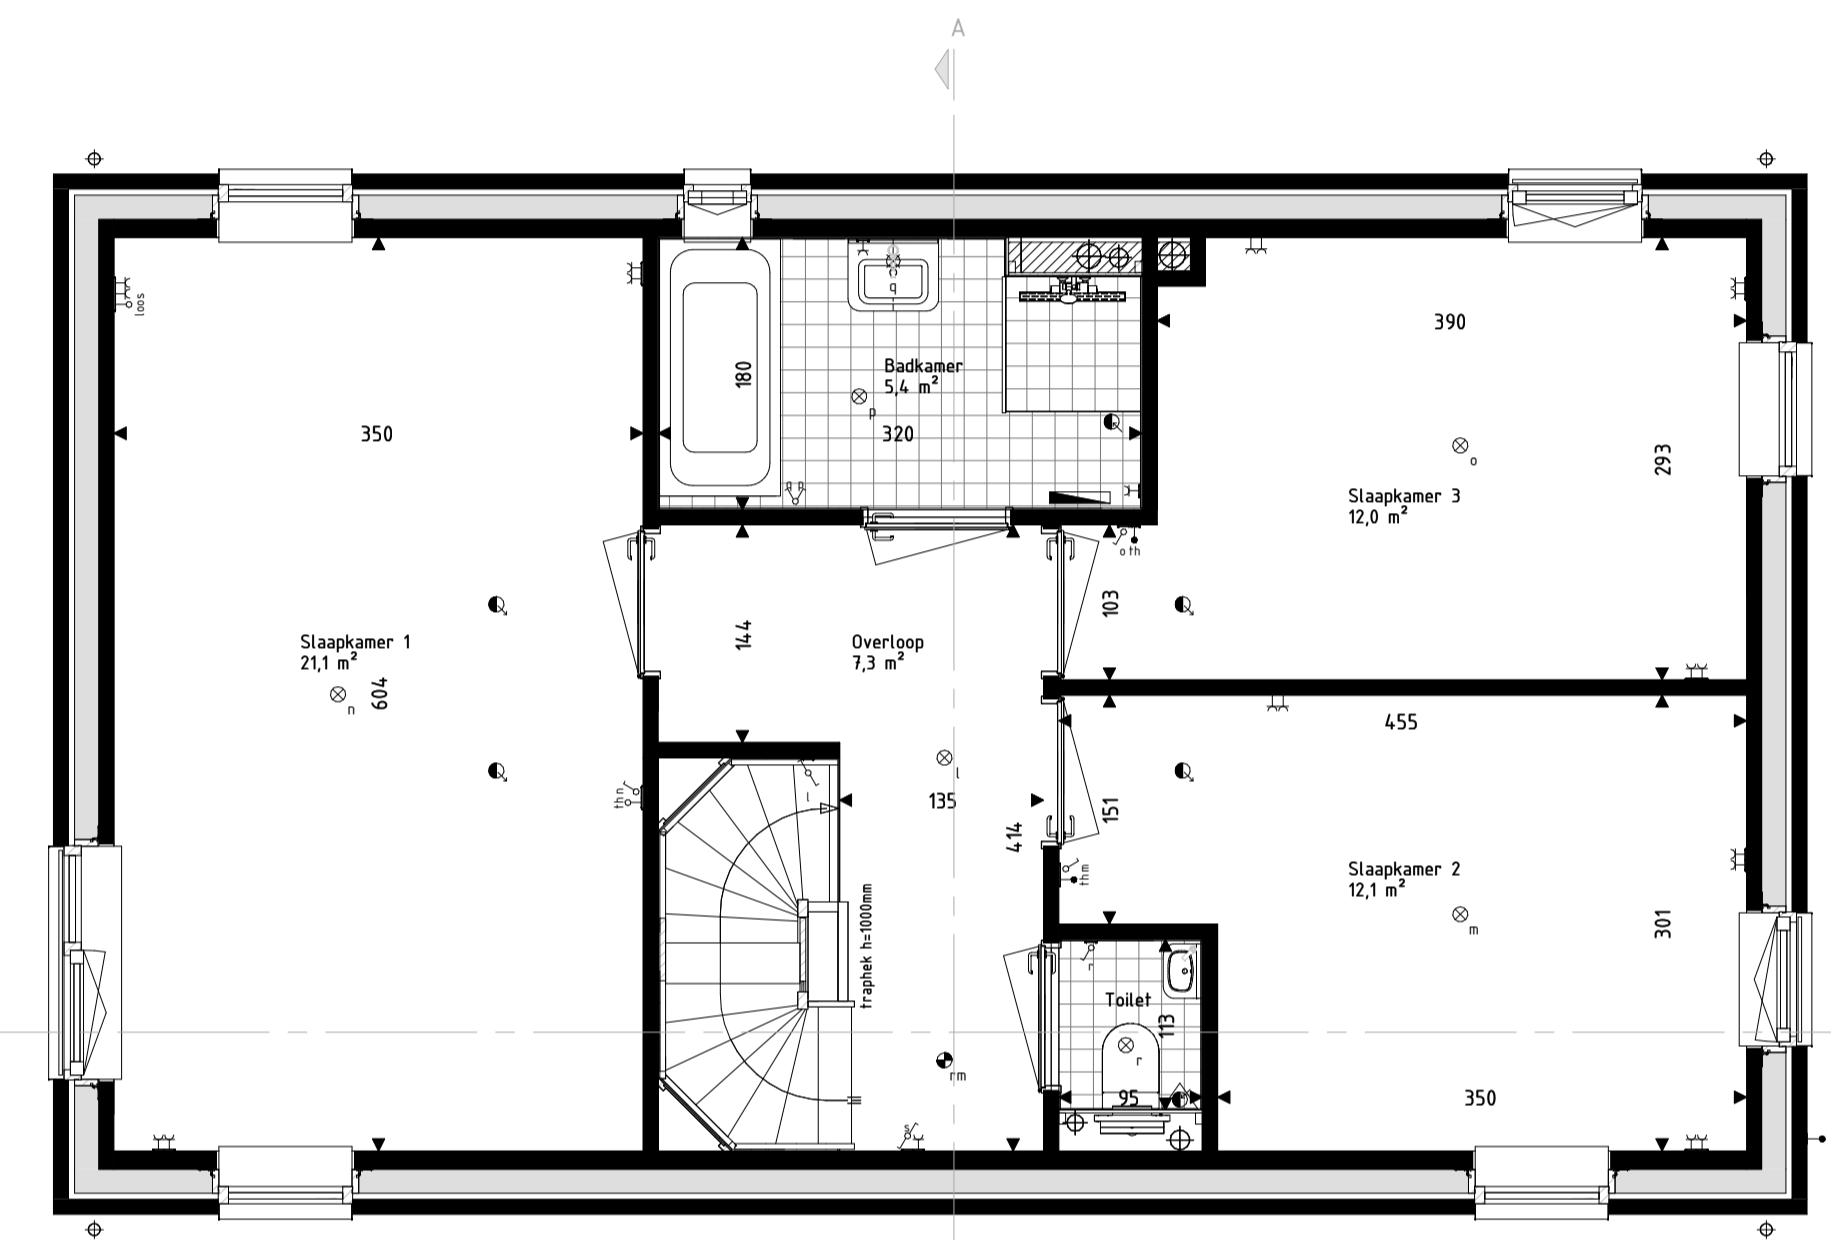


Eerste Verdieping
schaal: 1 : 50

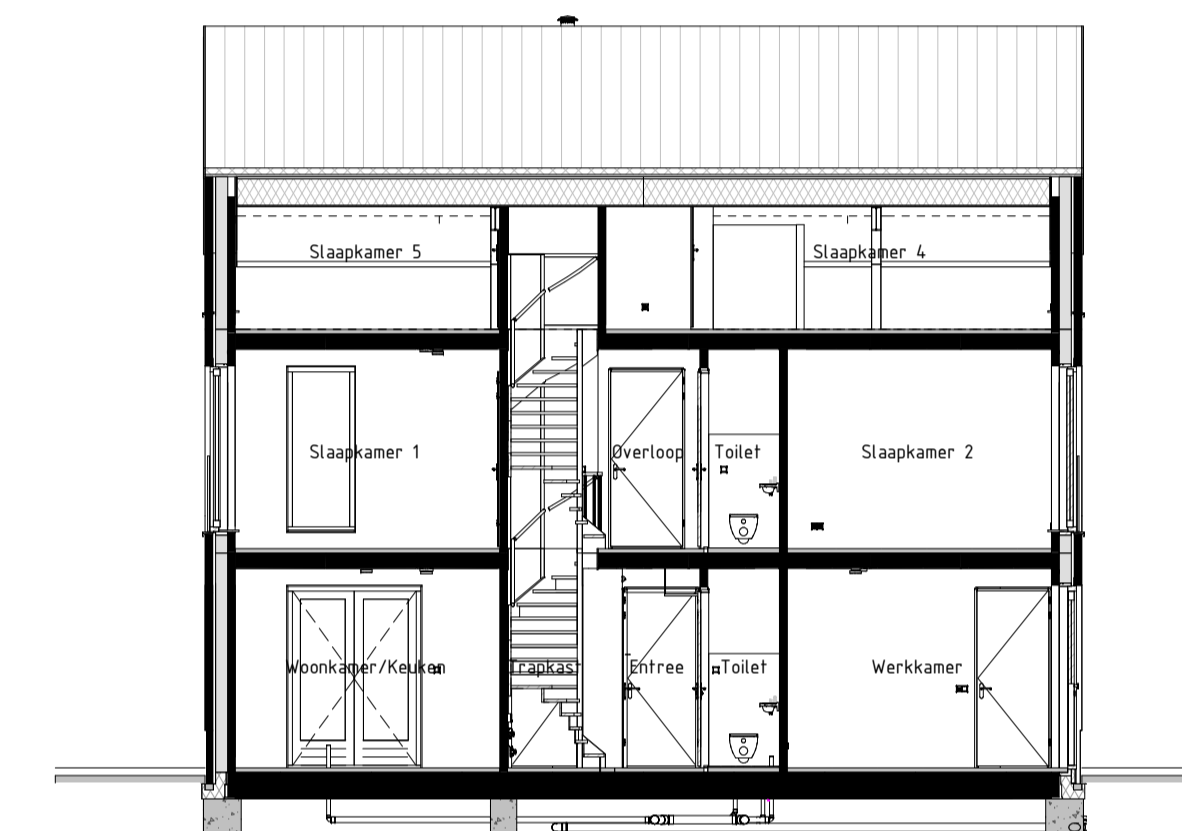


Dwarsdoorsnede BB
schaal: 1 : 100

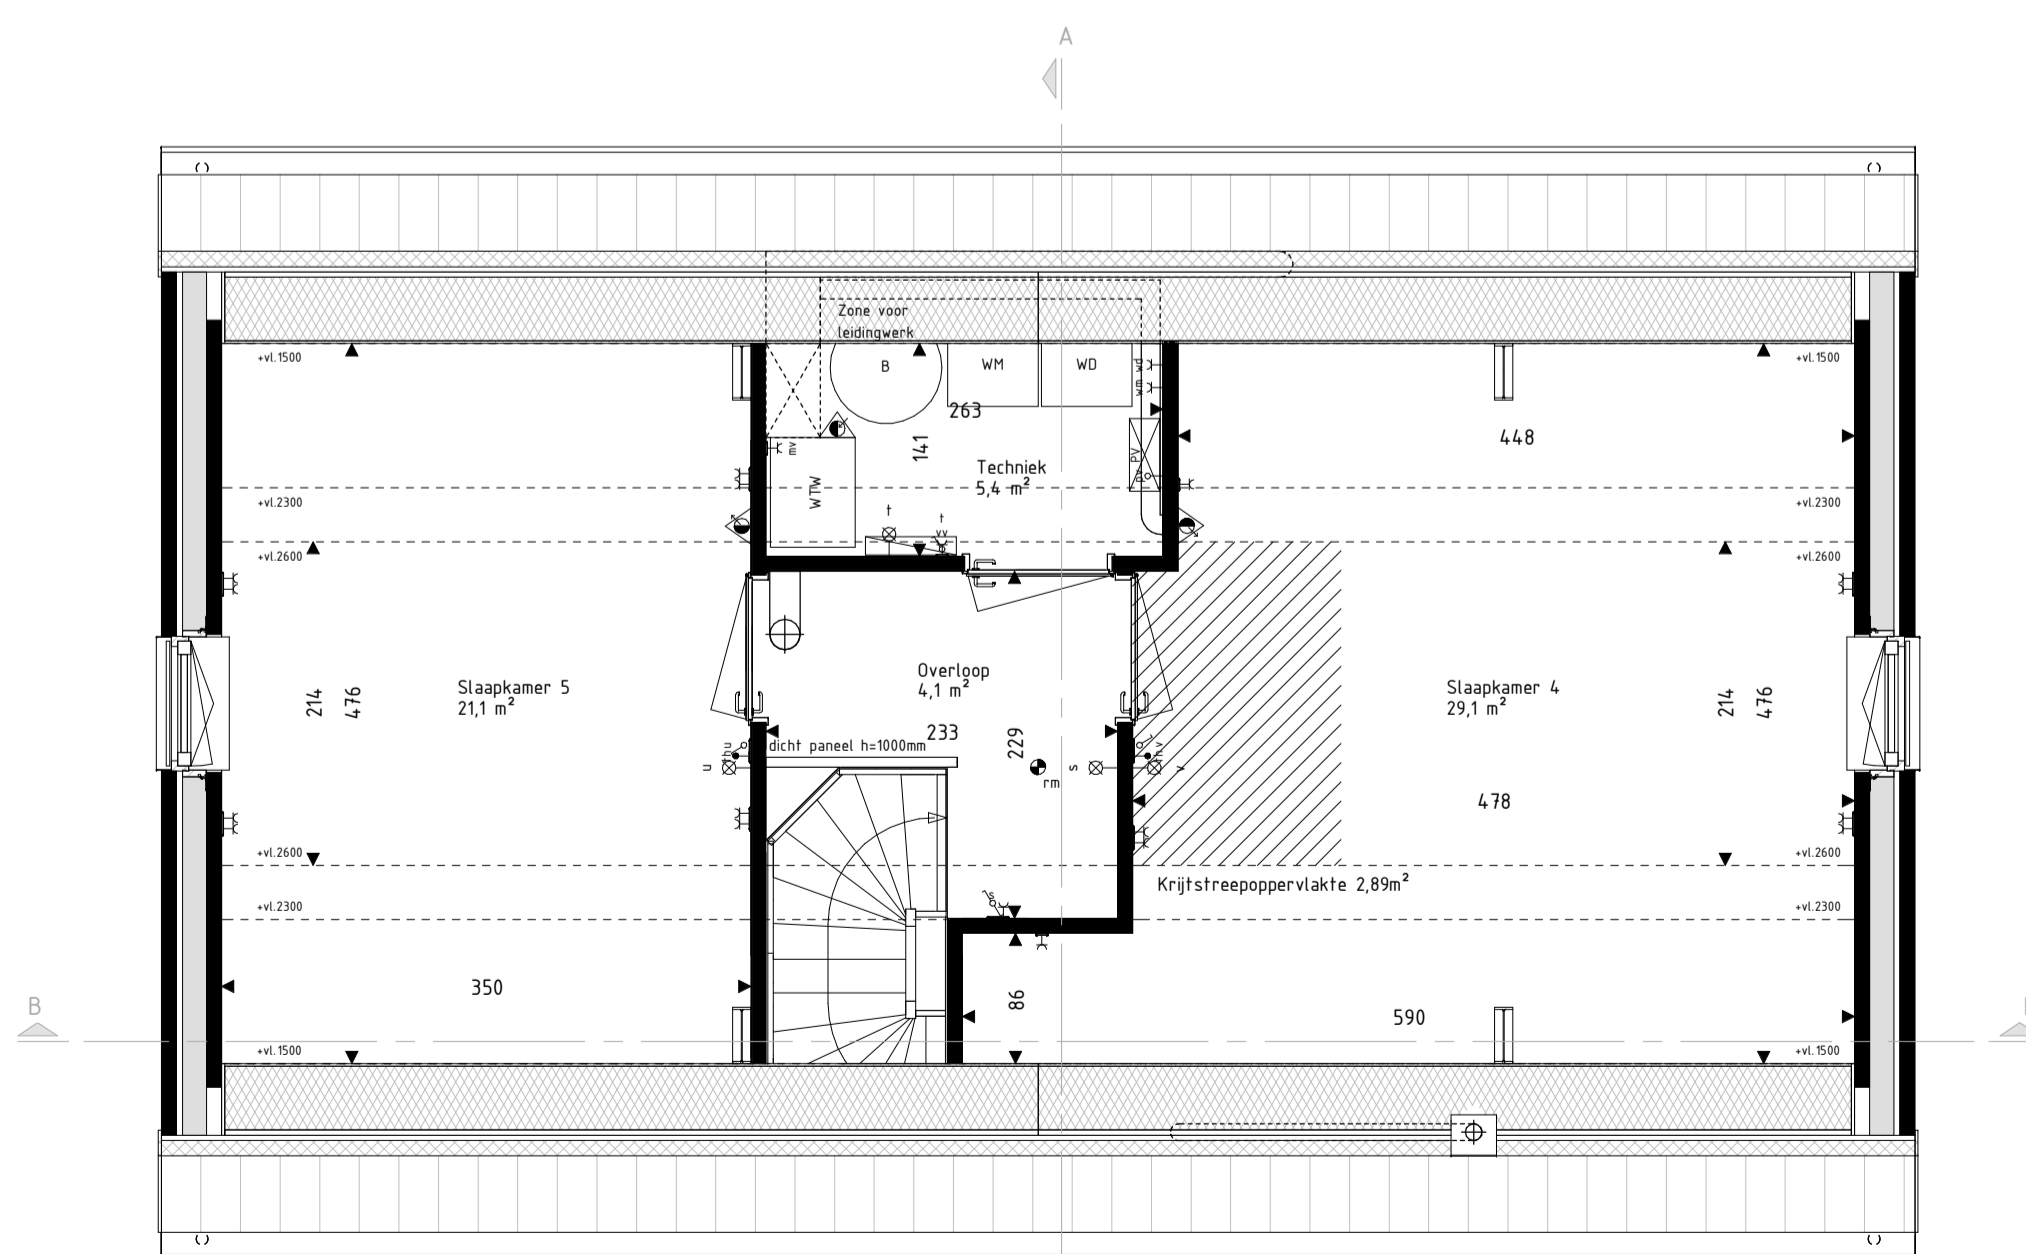

Tweede Verdieping
schaal: 1 : 50

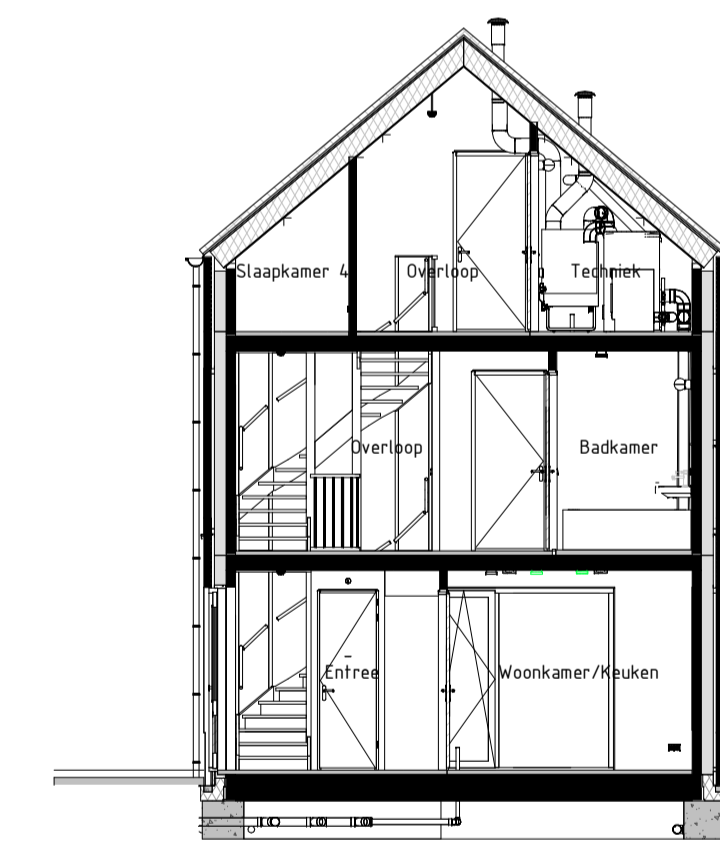

Langsdoorsnede AA
schaal: 1 : 100

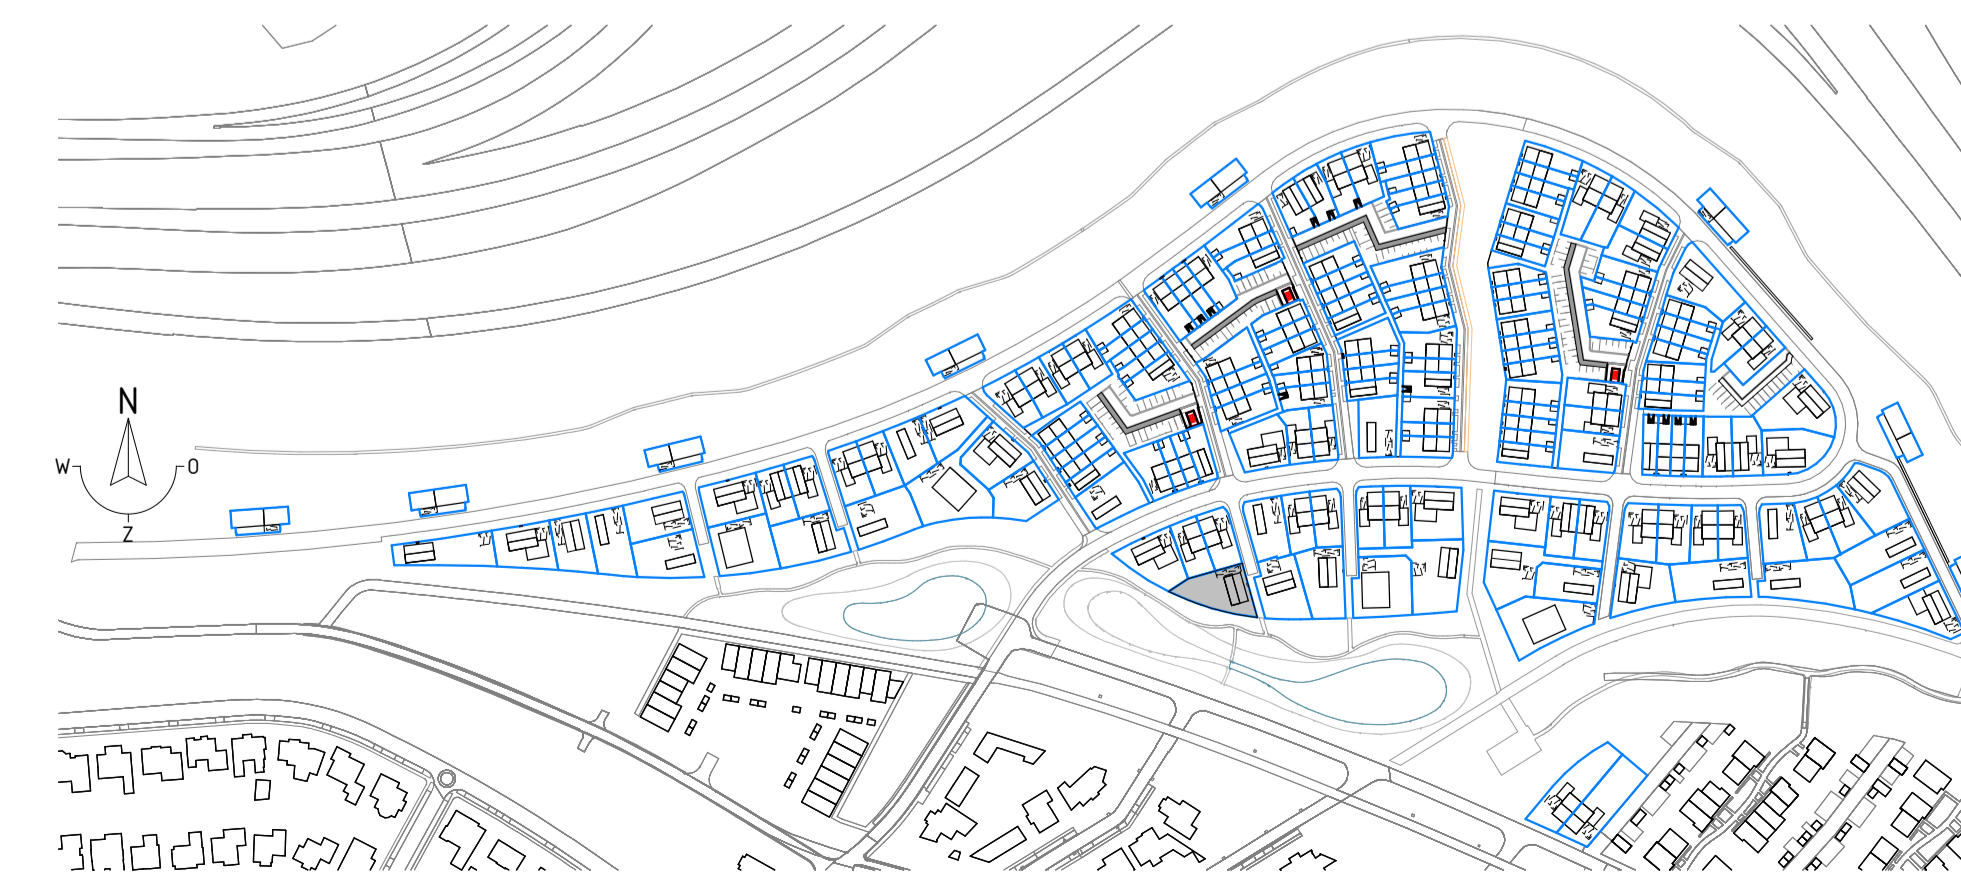

RENVOOI Materialen & arceringen:

	Metselwerk A [VDS Perla, witte voeg, kleur ntb.]		VG Veligheidsglas [conform NEN3569 of NEN2688]
	Metselwerk B [VDS Antra, lichtgrijze voeg, kleur ntb.]		Metselwerk B Viaas verband metselwerk [alle gevelplinten en kozijkers]
	Metselwerk C [VDS Nuba, grijze voeg, kleur ntb.]		Gerzdwakst
	Stucwerk [wit, RAL9010]		Vloermakst
	Stucwerk [grijs, RAL7047]		
	Gevelbekleding [Hout Douglas, naturel]		
	Gevelbekleding [Hout Douglas, gebrand]		
	Dakpannen [Leikleur nat engobe, Wienerberger Actua LT10]		

RENVOOI Symbolen:

	bedraad aansluitpunt		bedraad aansluitpunt CO2 melder
	buitenvoeler warmtepomp		bedraad aansluitpunt MV unit
	bedraad aansluitpunt utp 1xRJ45		bedraad aansluitpunt thermostaat
	bedraad aansluitpunt utp 2xRJ45		wandcontactdoos perilex
	onbedraade lozeleiding		wandcontactdoos IP44
	onbedraade leiding 1br pv panelen		dubbele wandcontactdoos opbouw verticaal
	dimmer		drukknoop deurbel
	enkelpolige schakelaar		schel deurbel
	serieschakelaar		wandlichtpunt binnen
	trekschakelaar		wandlichtpunt buiten
	wisselschakelaar		plafondlichtpunt
	schakelaar zonnering		rookmelder
	3-standen schakelaar		toevoerventiel ventilatie
	wandcontactdoos geaard		afvoerventiel ventilatie
	wandcontactdoos ongeaard		wand toevoerventiel ventilatie
	buitenkraan		wand afvoerventiel ventilatie
	Verdeler vloerverwarming		Overvomer PV-panelen
	Radator		Stalen balk in het zicht
	Krijtsteeoppervlakte conform Bouwbesluitberekening		Geluidsbelaste gevel of dakvlak (vanaf 2e verdieping door uitgevoerd)

- De voor uw woning van toepassing zijnde symbolen zijn opgenomen in de plattegronden.
- Alle wandcontactdozen en aansluitpunten op 300mm boven de vloer, tenzij anders aangegeven.
- Alle schakelaars op 1050mm boven de vloer, tenzij anders aangegeven.
- De exacte plaatsen en afmetingen van aansluitpunten, radiatoren, ventilatieoosters, schachten, dakuitmondingen en dergelijke zijn indicatief op de tekeningen aangegeven en worden door installateurs nader bepaald.
- Arceringen zijn ter indicatie.
- Maatvoering in centimeters.
- Alle op de tekening aangegeven maten zijn 'circa-maten'.
- Na het aandringen van wind- en vloerwerkzaamheden, stucadoorwerk, etc.) zullen de netto bruikbare maten bij oplevering een aantal centimeters van de genoemde bruto maten kunnen afwijken.
- Derrden dienen na oplevering altijd het werk zelf in te meten.



Project
179 won Blixembosch te Eindhoven

Formaat
A1+
Schaal
1:50 / 1:100
Datum
22-06-2021
Versie

Omschrijving
Verkoopstekening kavel 115
Type G

Projectleider
M. Besters

Getekend
C. Waaijer

Opdrachtgever
Hurks B.V.
Pastoor Petersstraat 3
5612 WB Eindhoven

Architect
SVP Architectuur en stedenbouw
Het Zand 17
3811 GB Amersfoort

Wijzigingsdatum
Projectnummer
200402-01
Blaadnummer
VK-115

info@brainworkz.nl
www.brainworkz.nl

Tolgaarde 15
7642 EZ Wierden

BRAINWORKZ
CREATIVE SOLUTIONS