




Voorgevel
schaal: 1 : 100




Linker zijgevel
schaal: 1 : 100




Achtergevel
schaal: 1 : 100

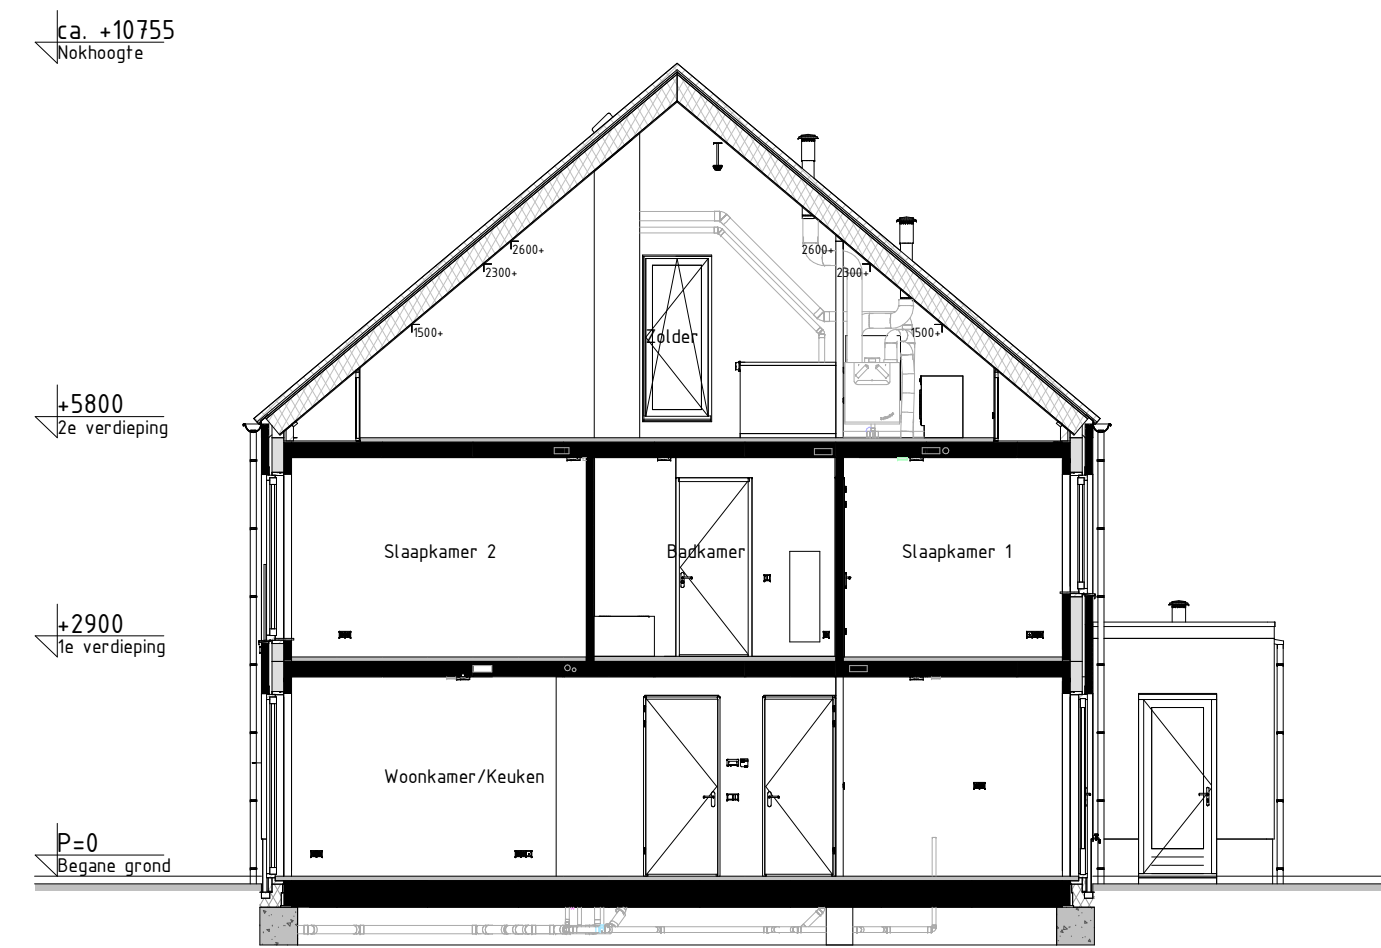

Doorsnede AA
schaal: 1 : 100

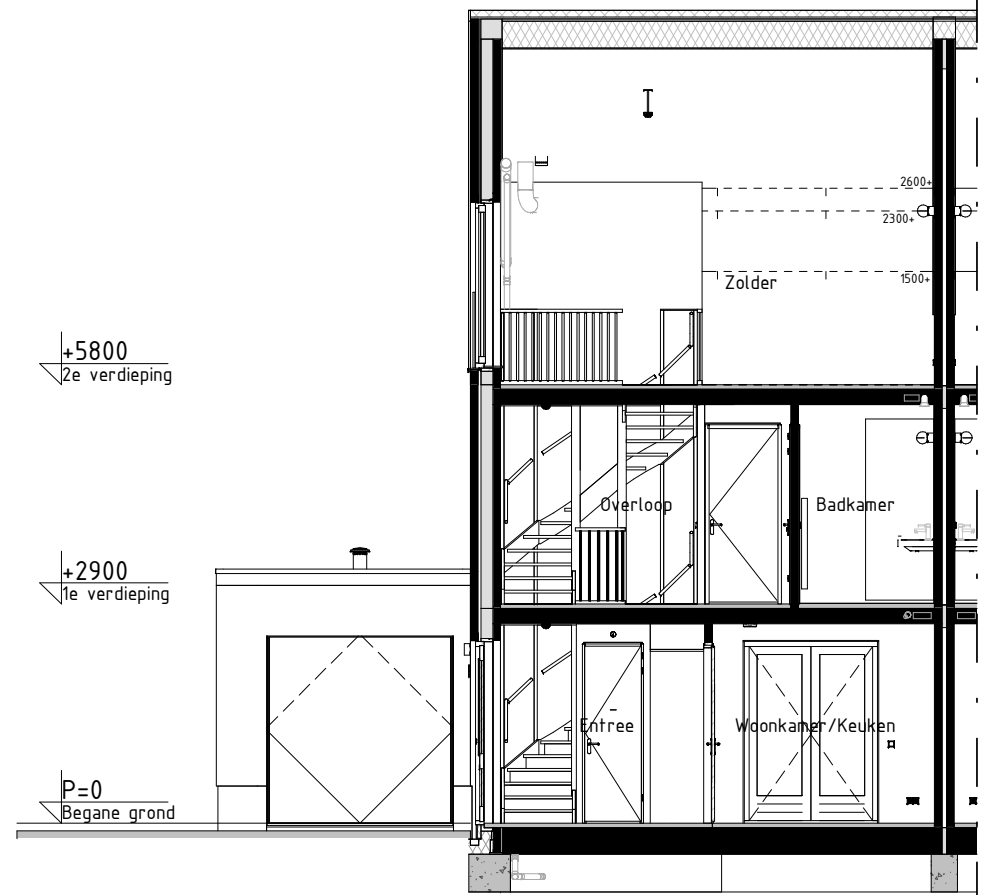


Doorsnede BB
schaal: 1 : 100

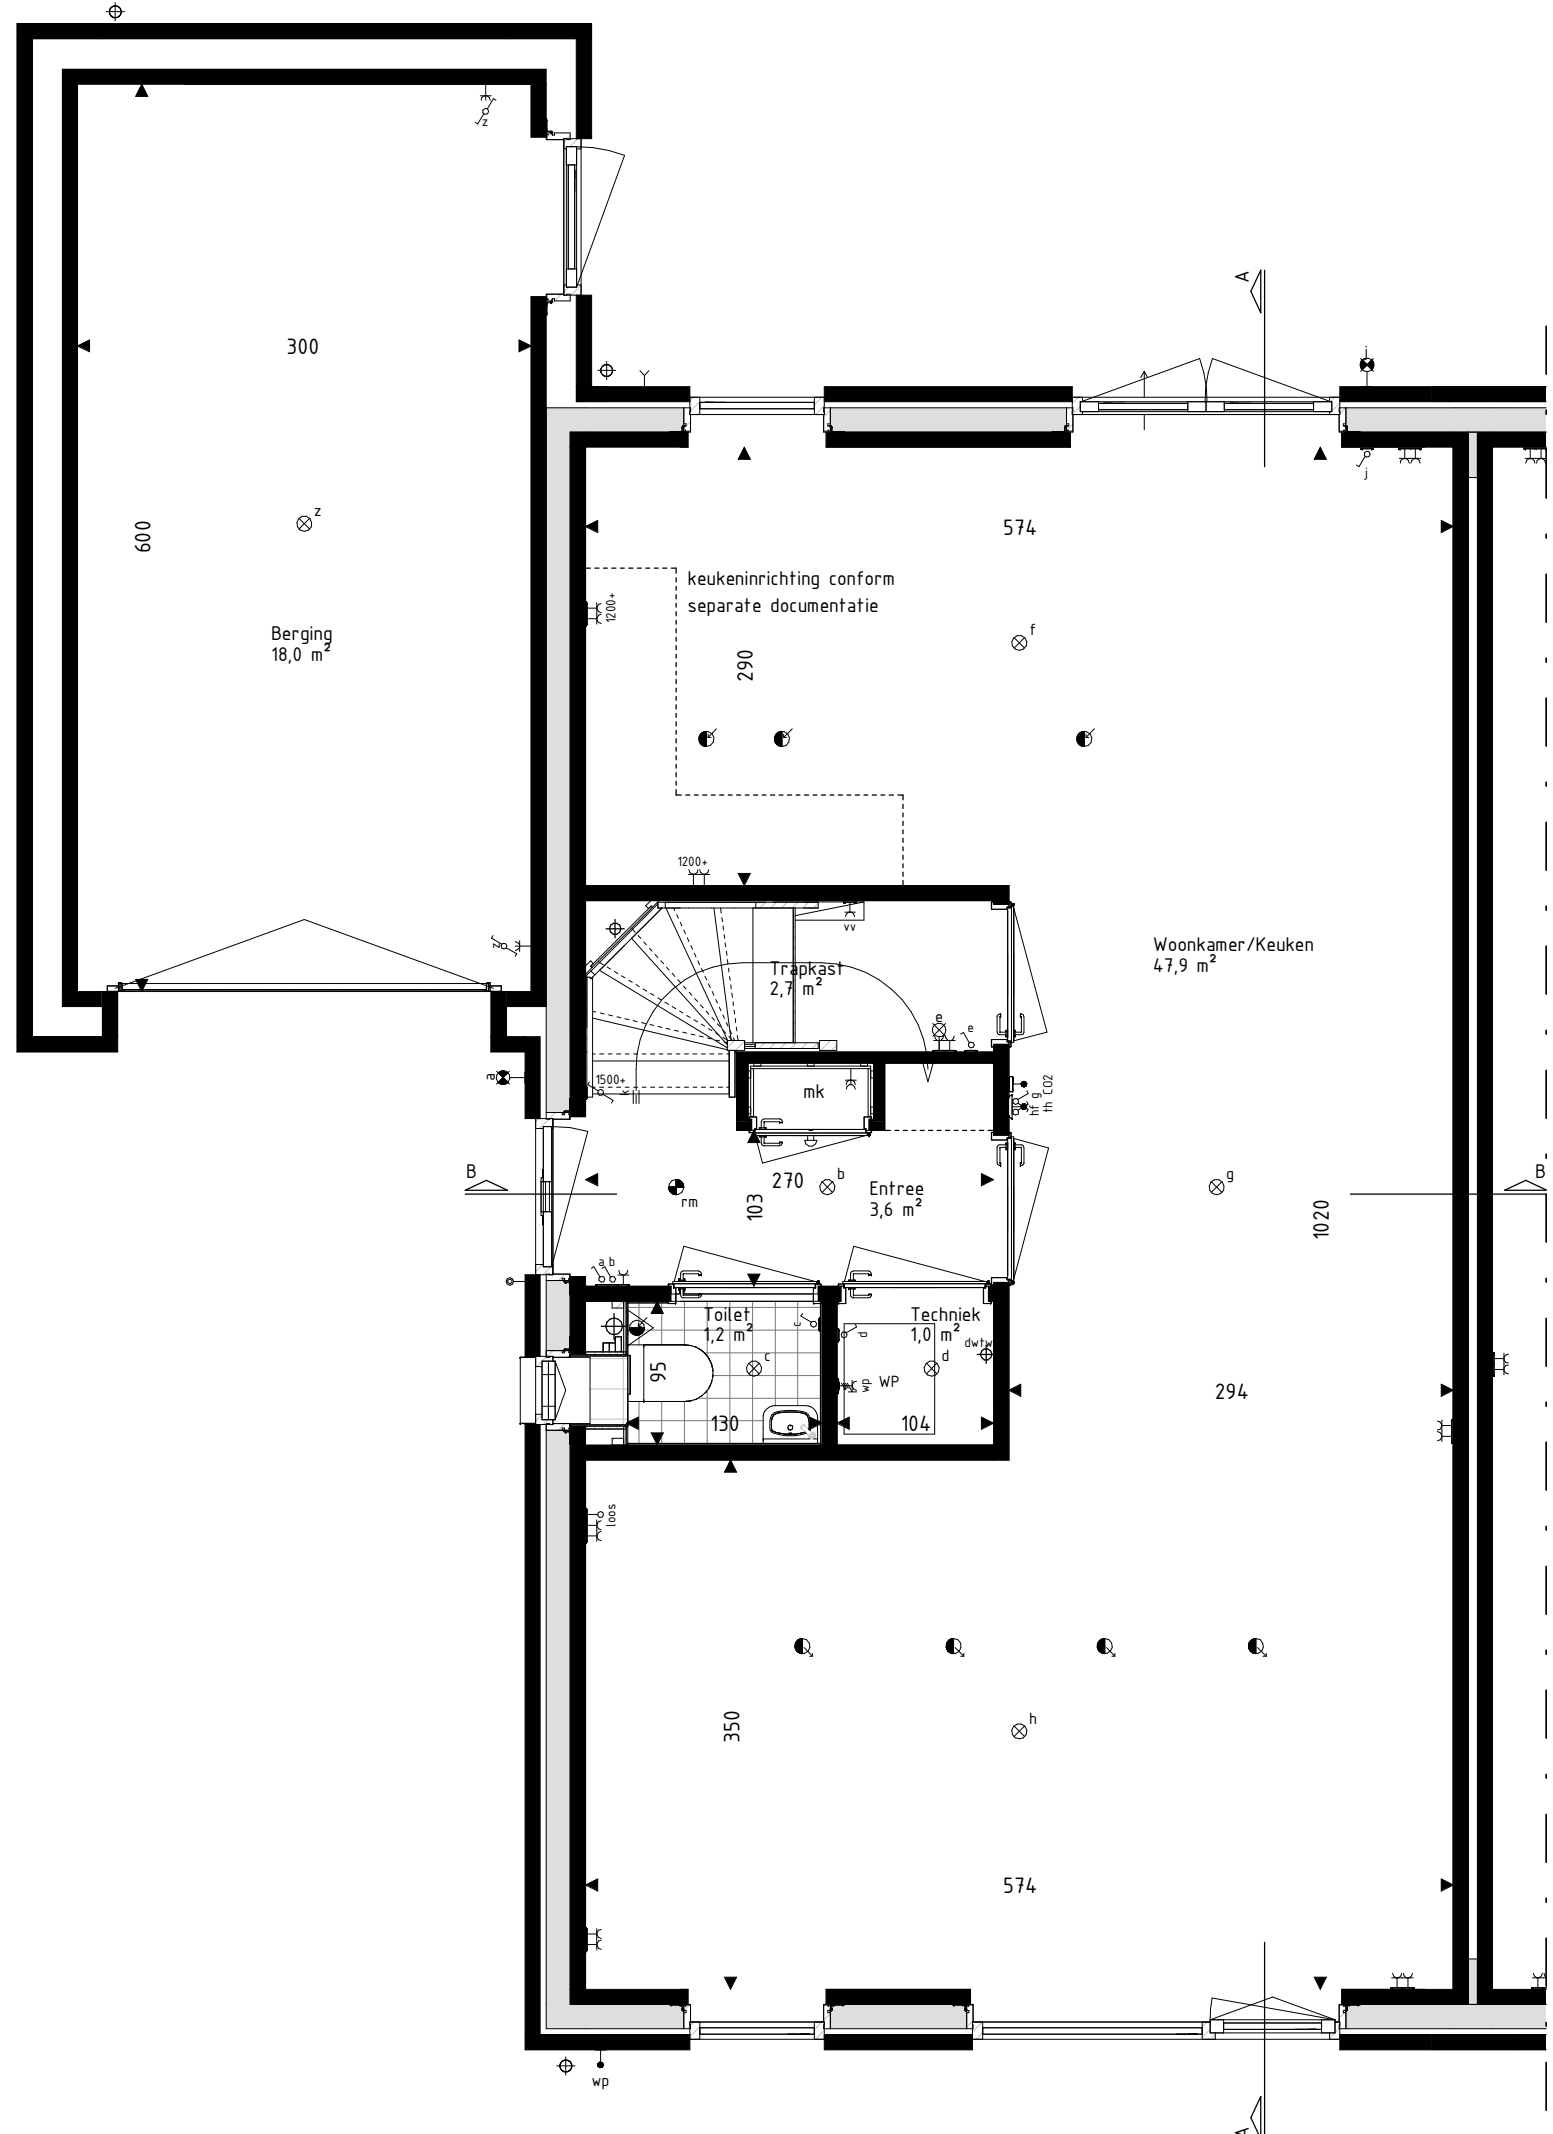

Begane grond
schaal: 1 : 50



Eerste verdieping
schaal: 1 : 50

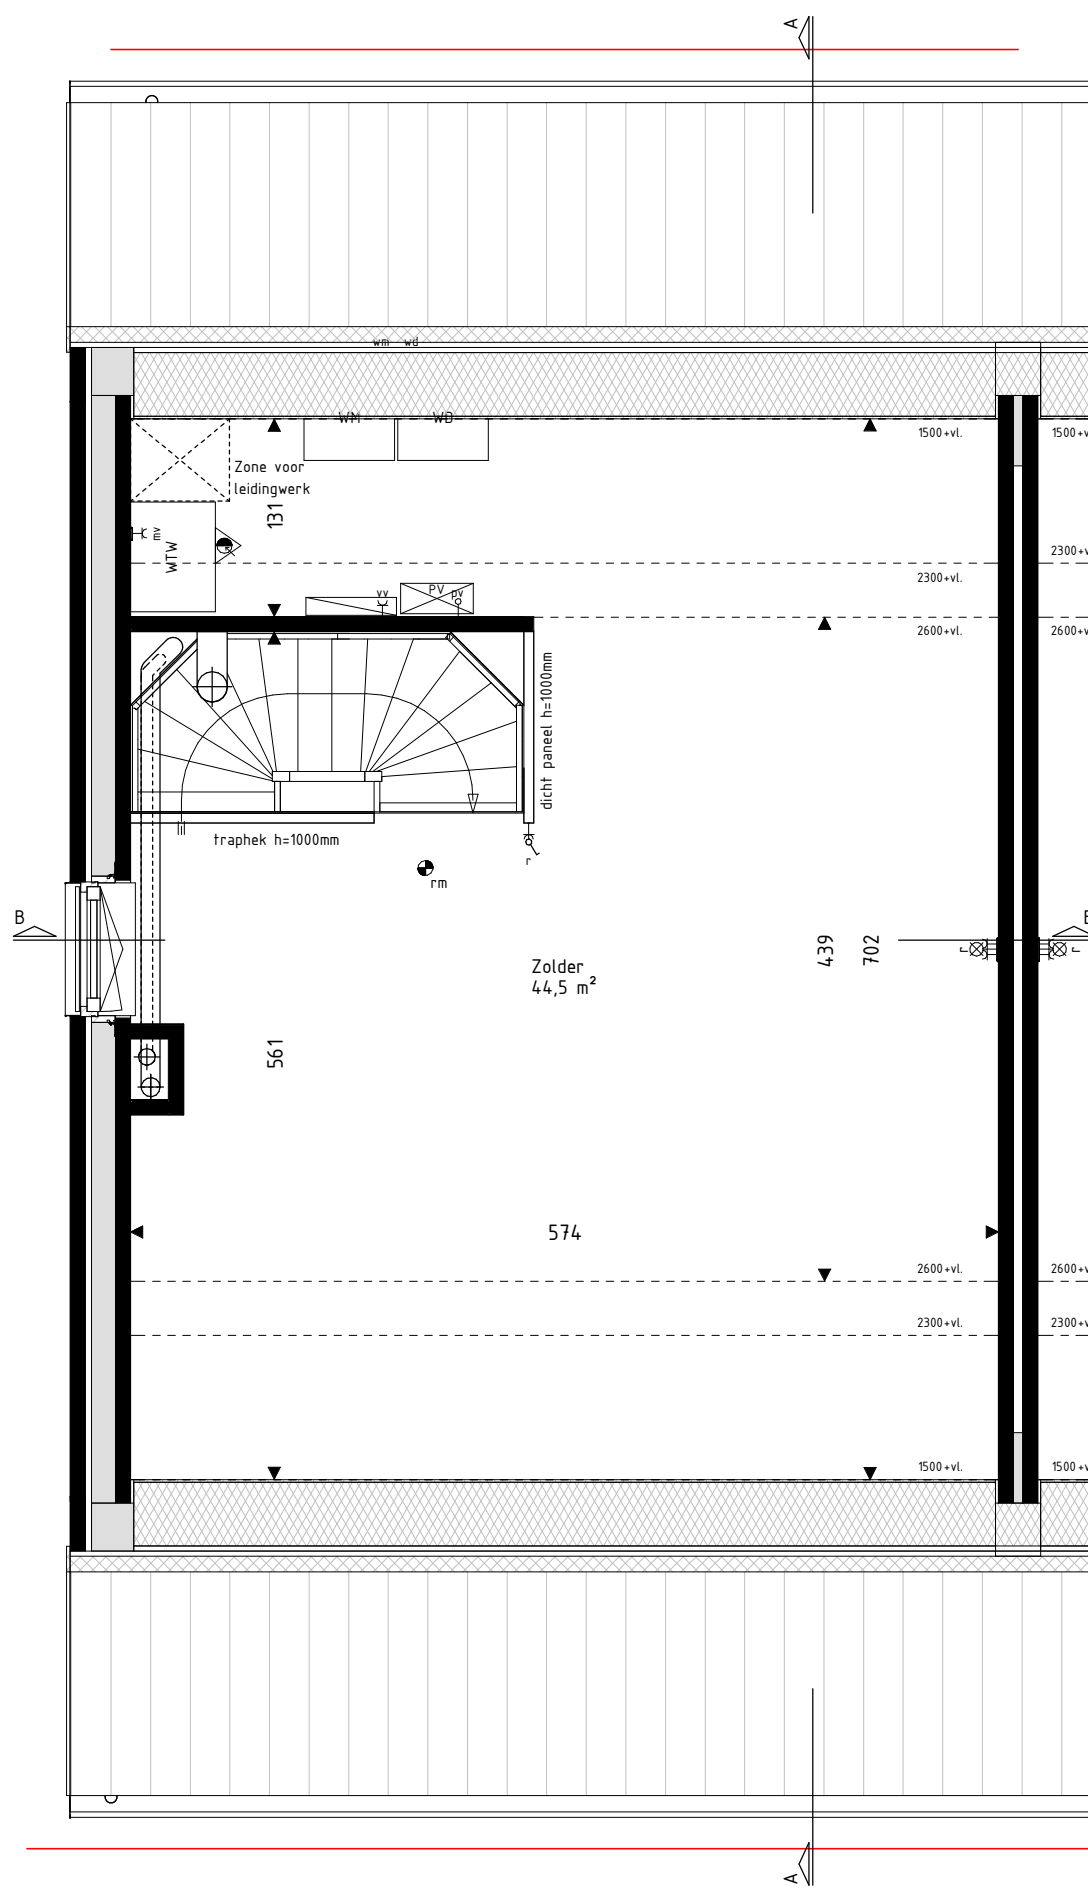

Tweede verdieping
schaal: 1 : 50

RENVOO! Materialen & arceringen:			
	Metselwerk A	[VDS Porla, witte voeg, kleur ntb]	VG Valtgheidsglas
	Metselwerk B	[VDS Astro, lichtgrijs voeg, kleur ntb]	[conform NEN3569 of NEN2688]
	Metselwerk C	[VDS Nubia, grijze voeg, kleur ntb]	Metselwerk B
	Stucwerk	[wit, RAL9000]	Vlaams verband metselwerk
	Stucwerk	[grijs, RAL7047]	[alle gevelplinten en kozijkaders]
	Gevelbekleding	[Hout Douglas, naturel]	
	Gevelbekleding	[Hout Douglas, gebrand]	
	Dakpannen	[Lekleur nat engobe, Wienerberger Actua L101]	
			Gerzwaluwkast
			Vloermuskast

RENVOO! Symbolen:			
	bedraad aansluitpunt		bedraad aansluitpunt CO2 meter
	buitenverwarmer warmtepomp		bedraad aansluitpunt MV unit
	bedraad aansluitpunt vtp tRJA5		bedraad aansluitpunt thermostaat
	bedraad aansluitpunt vtp tRJA5		wandcontactdoos perilex
	onbedrade (loze) leiding		wandcontactdoos P44
	onbedrade leiding fbr pv panelen		dubbele wandcontactdoos opbouw verticaal
	dimmer		drukknop deurbel
	enkeelpolige schakelaar		schel deurbel
	serieschakelaar		wandlichtpunt binnen
	trekschakelaar		wandlichtpunt buiten
	trekschakelaar		plafondlichtpunt
	3-standen schakelaar		rookmelder
	wandcontactdoos gaard		toevoerverventil ventilatie
	wandcontactdoos ongeard		afvoerventil ventilatie
	buitenkraan		wand afvoerventil ventilatie
	Verdelers vloerverwarming		wand afvoerventil ventilatie
	Radiator		Overvomer PV-panelen
	Krijtsteoppervlakte conform		Stalen balk in het zicht
	Bouwbesluitberekening		Geluidsbelaste gevel of dakvlak
			[vanaf 2e verdieping doof uitgevoerd]

- De voor uw woning van toepassing zijnde symbolen zijn opgenomen in de plattegronden.
- Alle wandcontactdozen en aansluitpunten op 300mm boven de vloer, tenzij anders aangegeven.
- Alle schakelaars op 1600mm boven de vloer, tenzij anders aangegeven.
- De exacte plaatsen en afmetingen van aansluitpunten, radiatoren, ventilatieroosters, schachten, dakuitmondingen en dergelijke zijn indicatief op de tekeningen aangegeven en worden door installateurs nader bepaald.
- Arceringen zijn ter indicatie.
- Maatvoering in centimeters.
- Alle op de tekening aangegeven maten zijn 'circa-maten'.
- Na het aanbrengen van wand- en vloerisolering (trappes, stucadoerwerk, etc.) zullen de netto bruikbare maten bij oplevering een aantal centimeters van de genoemde bruto maten kunnen afwijken.
- Derden dienen na oplevering altijd het werk zelf in te meten.



info@brainworkz.nl
www.brainworkz.nl
Tolgaarde 15
7642 EZ Wierden

Project
179 won Blixembosch te Eindhoven
Fase 4
Omschrijving
Verkooptekening kavel 50
Type D
Projectleider
M. Besters
Opdrachtgever
Hurks B.V.
Pastoor Petersstraat 3
5612 WB Eindhoven
Getekend
C. Waaijer
Architect
SVP Architectuur en stedenbouw
Het Zand 17
3811 GB Amersfoort
Wijzigingsdatum
200402-00
Bladnummer
VK-50