



Begane Grond
schaal: 1 : 50

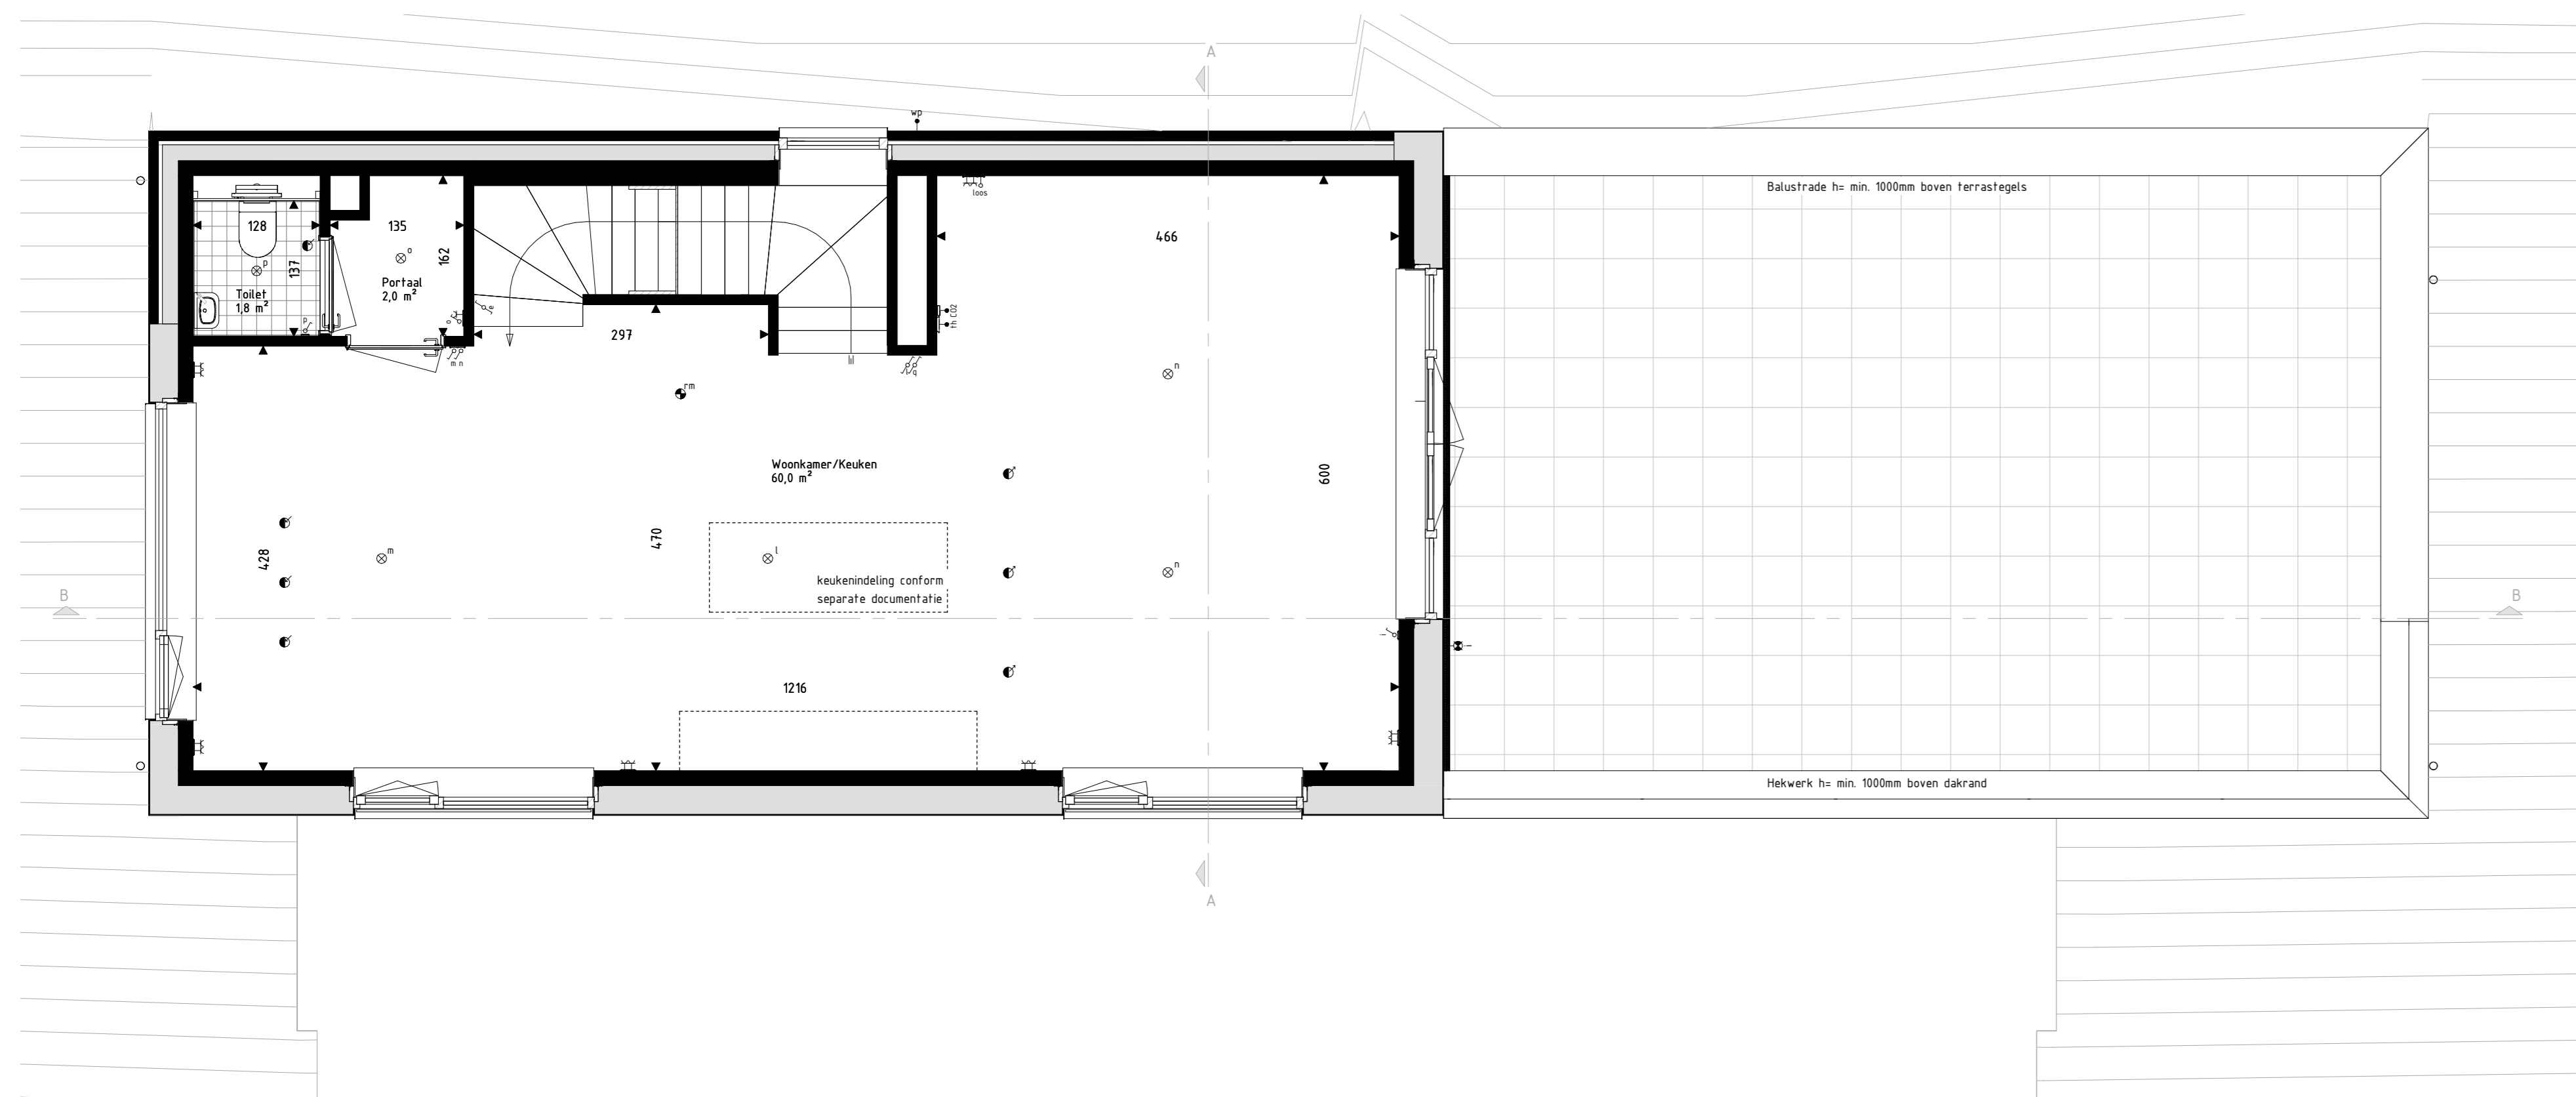


Eerste Verdieping
schaal: 1 : 50

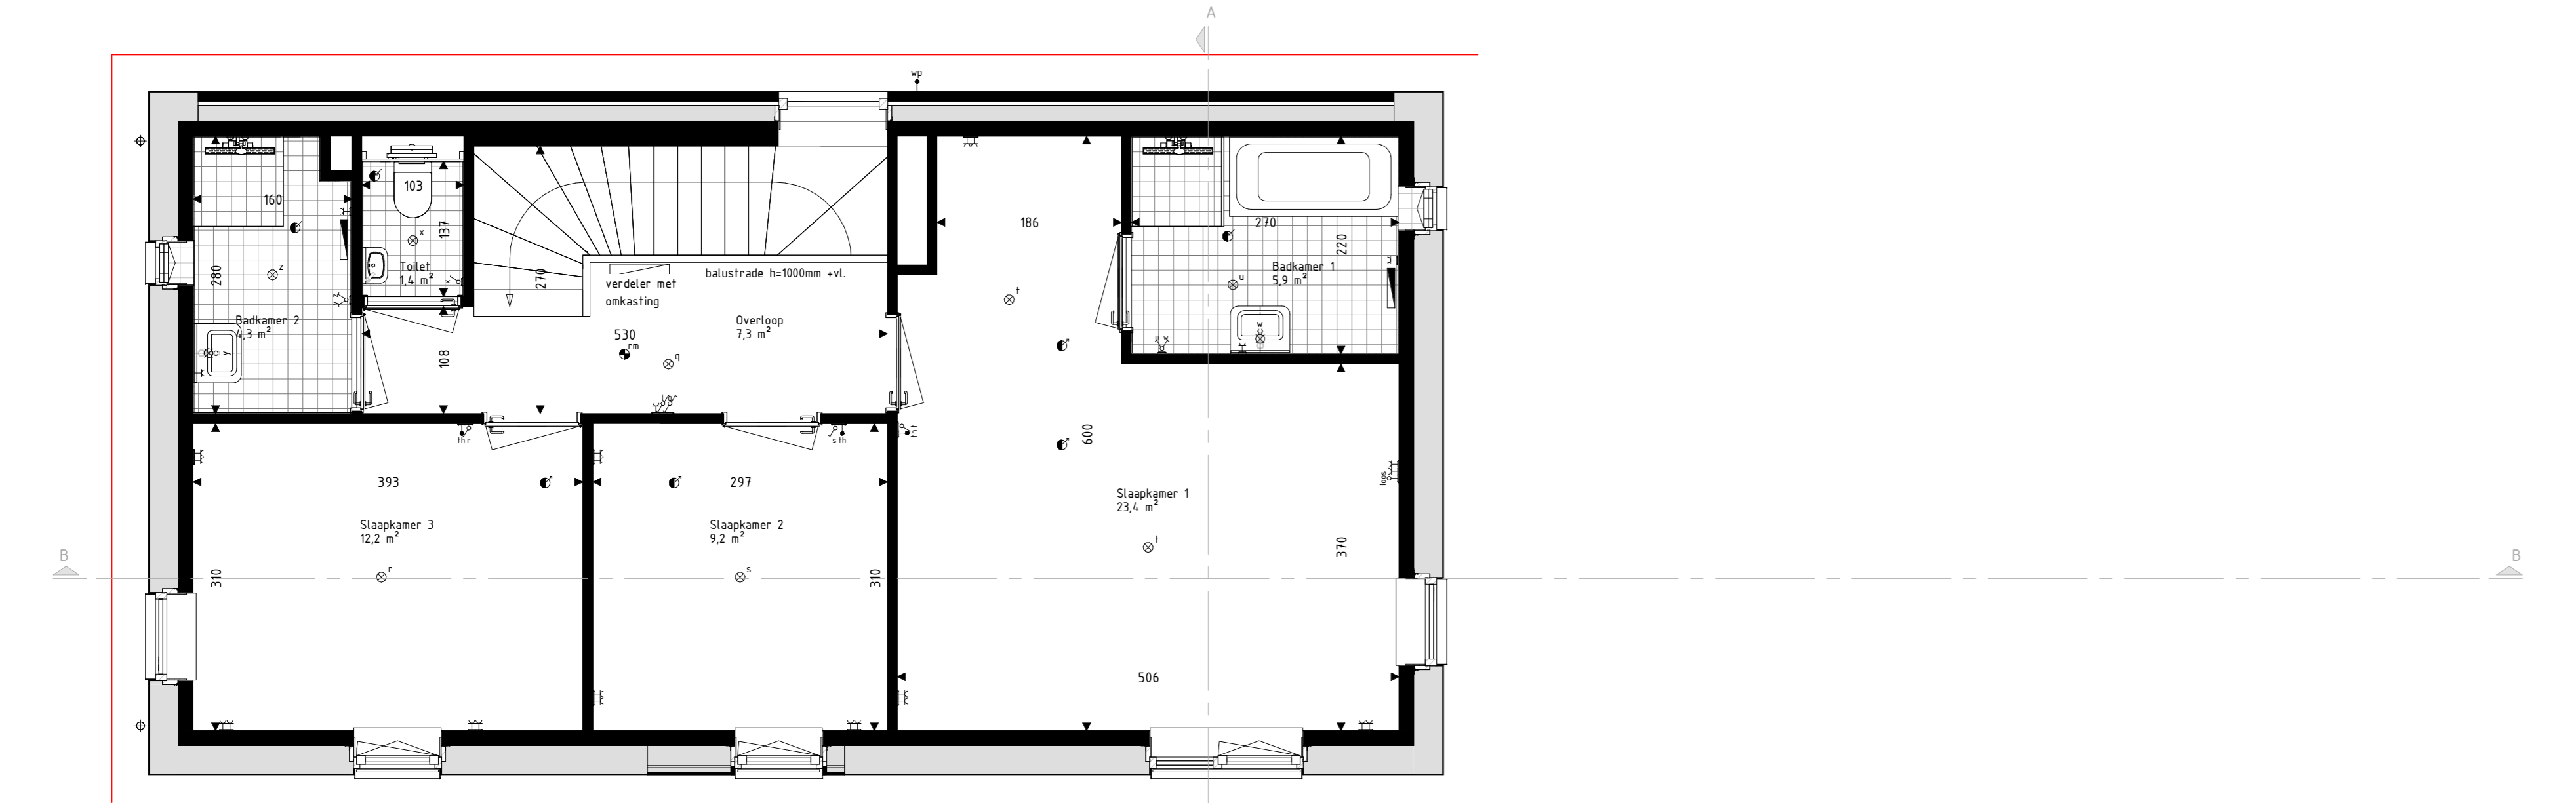


Tweede Verdieping
schaal: 1 : 50



Voorgevel
schaal: 1 : 100

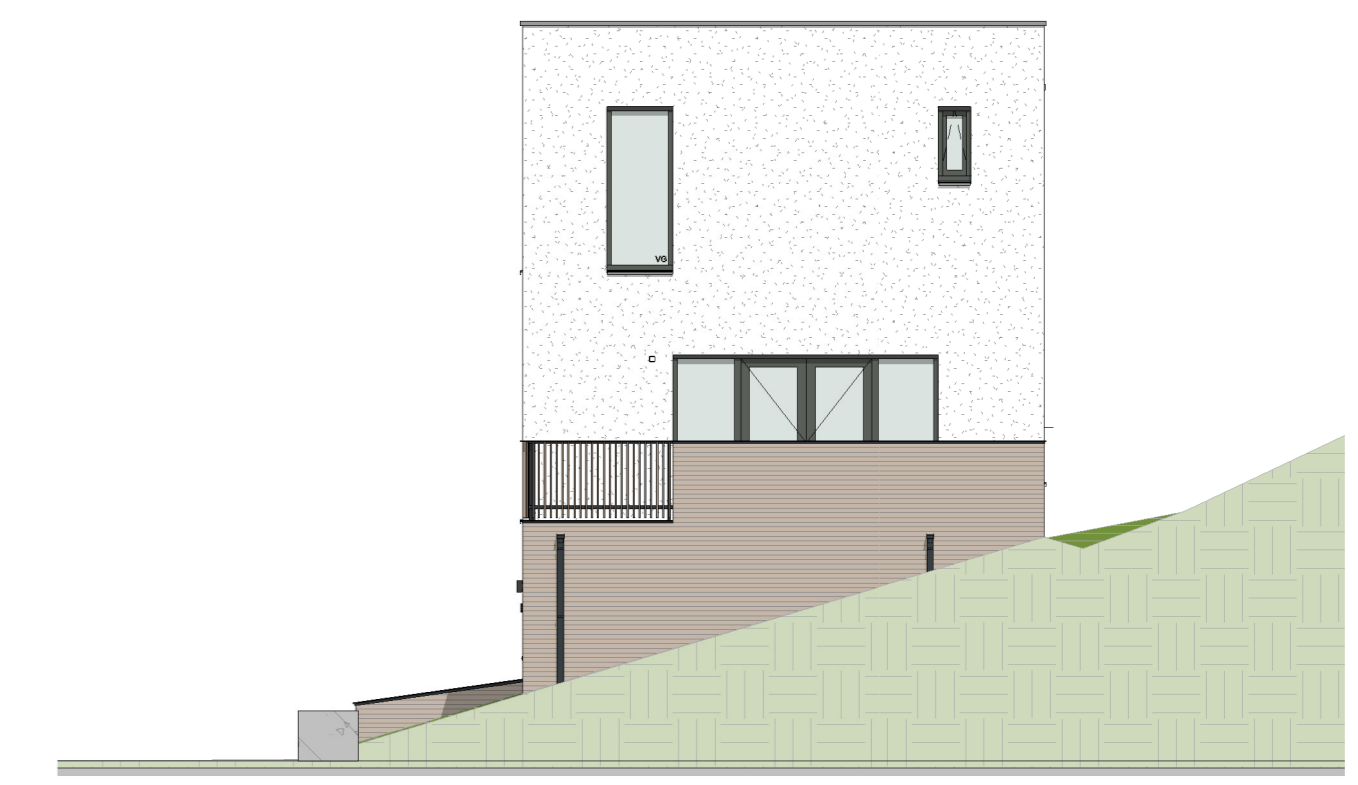


Rechterevel
schaal: 1 : 100

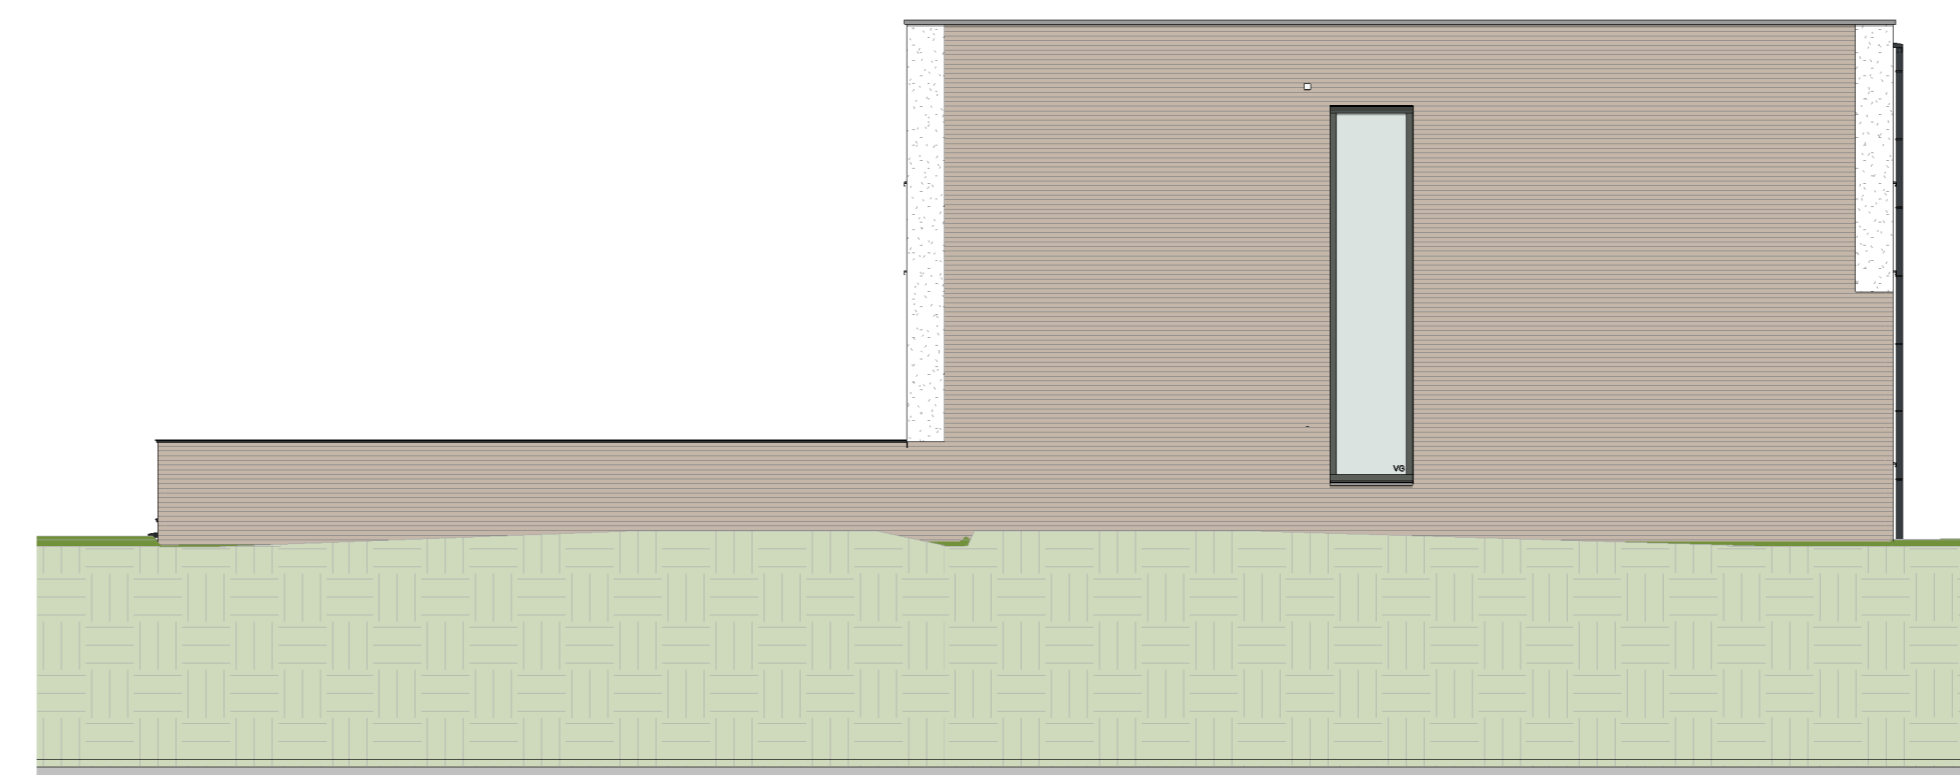


Achterevel
schaal: 1 : 100



Linkerevel
schaal: 1 : 100

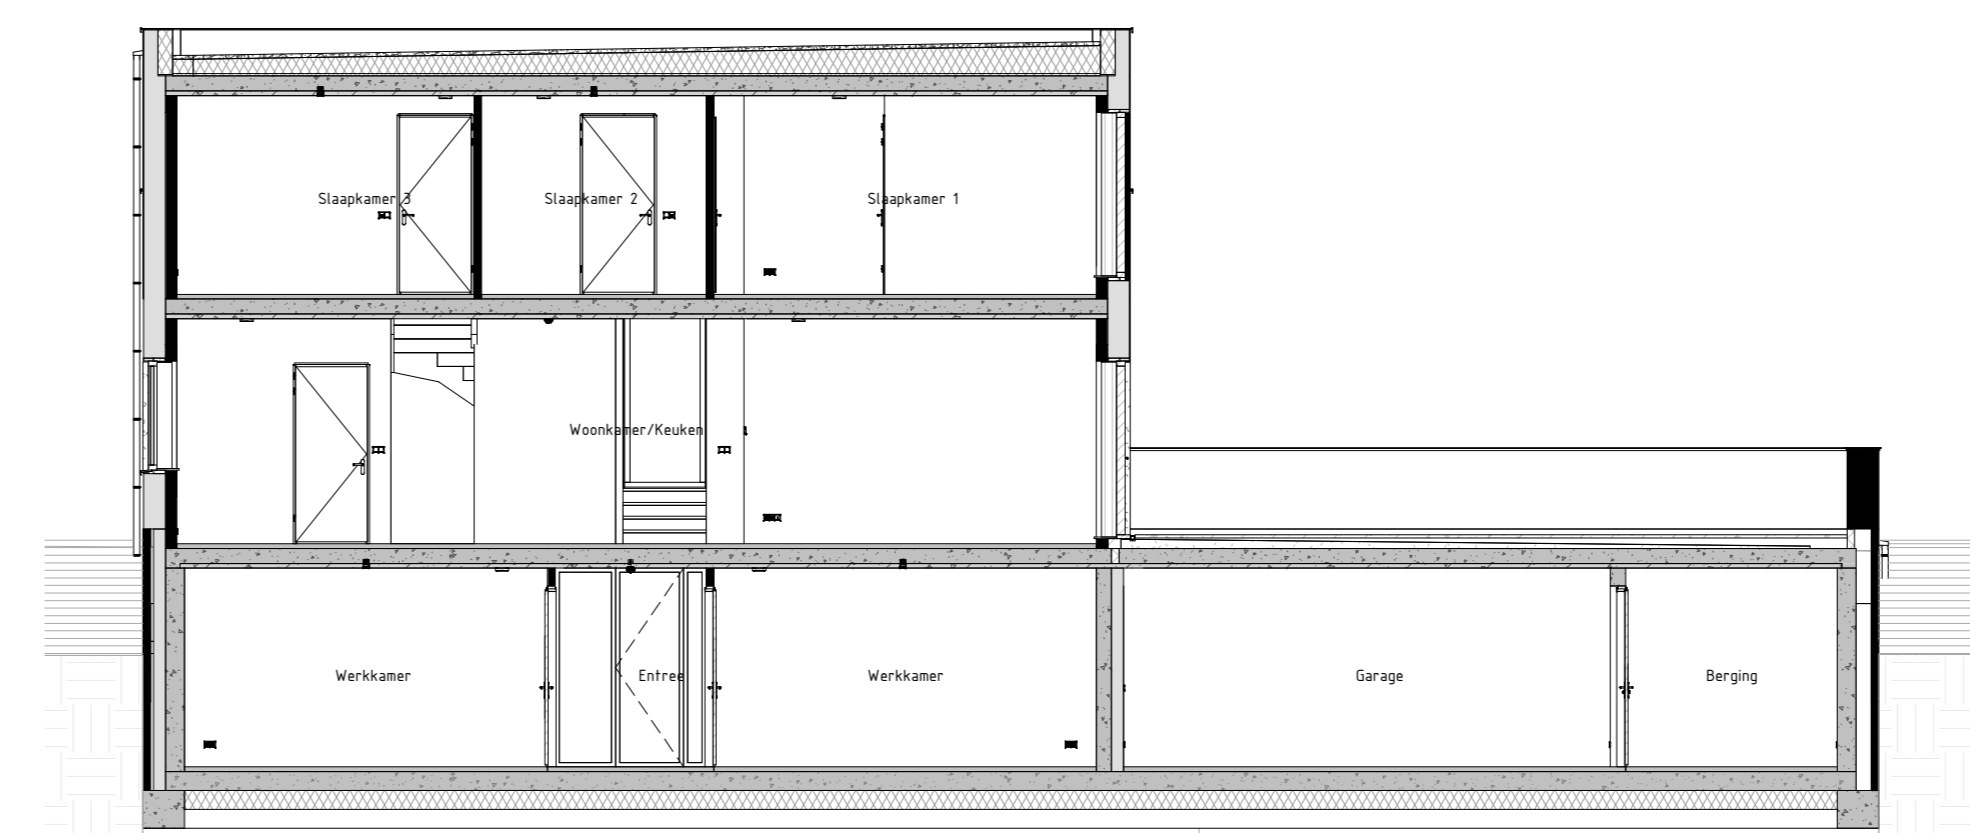

Dwarsdoorsnede BB
schaal: 1 : 100

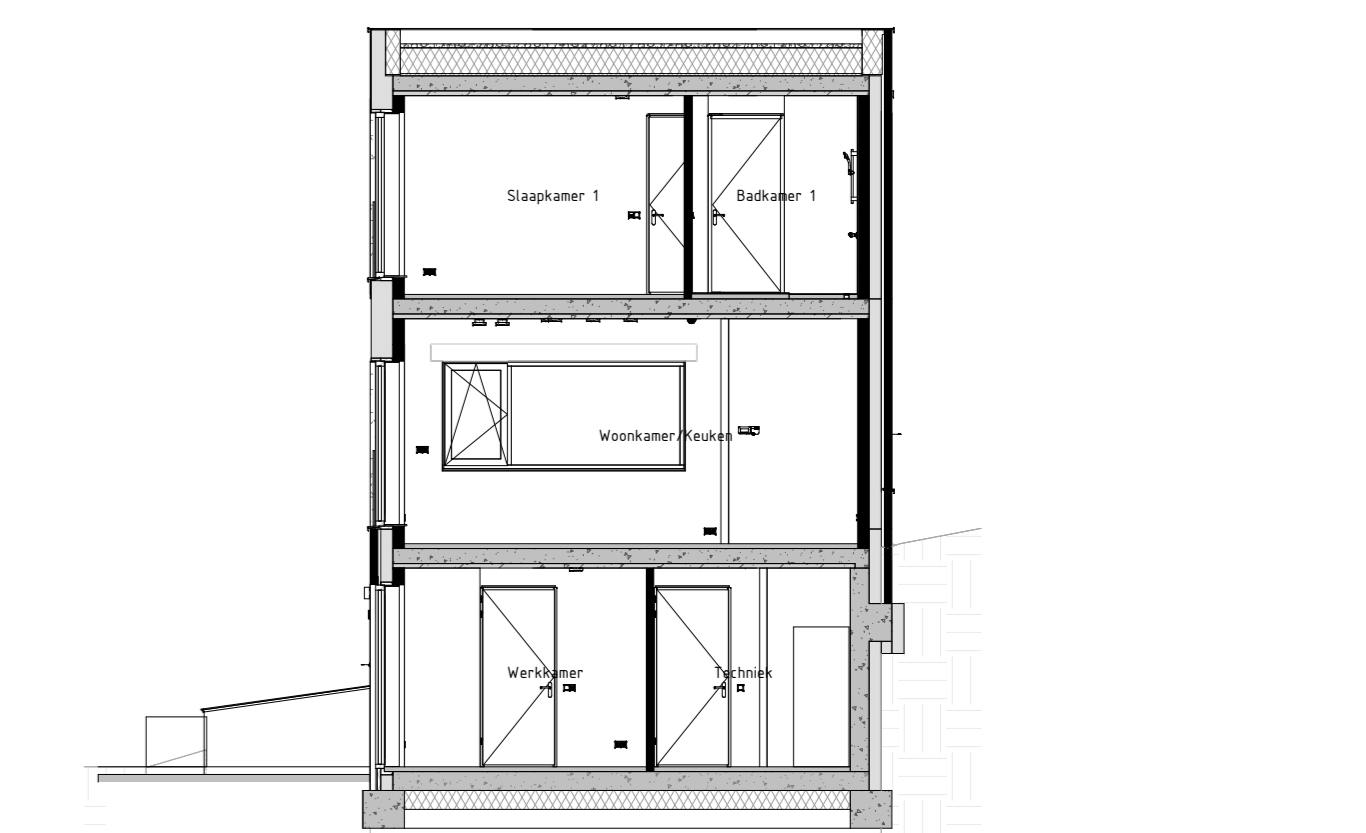

Langsdoorsnede AA
schaal: 1 : 100


RENVOOI Materialen & arceringen:

Metselwerk A	[VGS Perla, witte voeg, kleur rbt]	VG	Veiligheidsglas
Metselwerk B	[VGS Perla, witte voeg, kleur rbt]	BS	Sortform NEN2559 of NEN2566
Metselwerk C	[VGS Perla, witte voeg, kleur rbt]	BS	Metselwerk
Metselwerk D	[VGS Perla, witte voeg, kleur rbt]	BS	Visueel verband metselwerk
Metselwerk E	[VGS Perla, witte voeg, kleur rbt]	BS	Sata gereedschap en kozelplaat
Stuwerk	[wit, RAL9010]	GR	Gevelwolk
Stuwerk	[grijs, RAL7047]	GR	Vloerwolk
Gevelbekleding	[kleur Douglas, naturel]		
Gevelbekleding	[kleur Douglas, grotend]		
Dakpannen	[Lokkeur met engels, Wienerberger Actua L150]		

RENVOOI Symbolen:

bedraaf aansluitpunt	bedraaf aansluitpunt 00 meter
bedraaf aansluitpunt	bedraaf aansluitpunt 10 meter
bedraaf aansluitpunt	bedraaf aansluitpunt 15 meter
- De voor de werking van het systeem bedoelde symbolen zijn opgenomen in de plattegronden.
 - Alle wandcontactdozen en aansluitpunten op 300mm boven de vloer, tenzij anders aangegeven.
 - Alle schakelaars op 1500mm boven de vloer, tenzij anders aangegeven.
 - De exacte plaatsen en afmetingen van aansluitpunten, radiatoren, ventilatieroosters, schakelaars, dakhandvaten en de hoogte zijn indicatief op de tekeningen aangegeven en worden door installateurs nader bepaald.
 - Afmetingen zijn in millimeter.
 - Plaatsing in centimeter.
 - Alle in de tekening aangegeven maten zijn 'binnen-maten'.
 - Het het aangegeven van voor- en riser/werking (hoogte, schakelvermogen, etc.) zullen de netto bruikbare maten te gebruiken van aansluitpunten en de genoemde maten nader kunnen afgelezen.
 - Derden dienen na oplevering altijd het werk zelf te te maken.

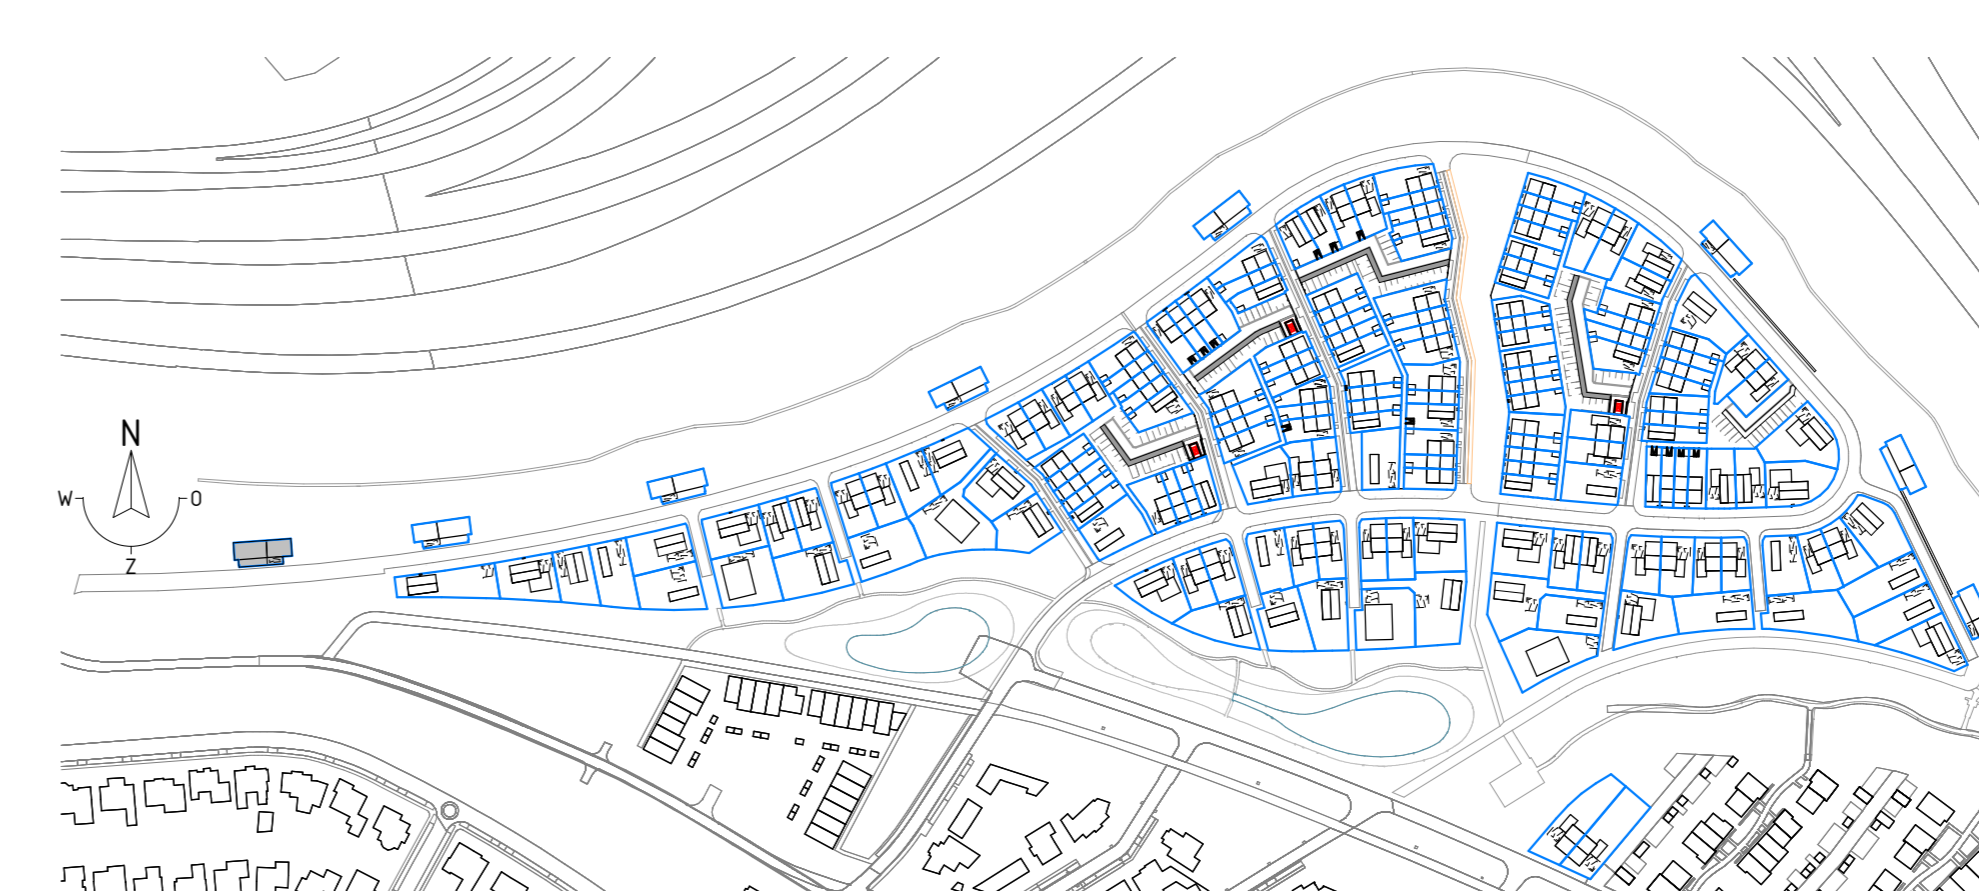

hurks

Project
179 won Blixembosch te Eindhoven
Fase 5

Omschrijving
Verkooptekening kavel 179

Type
Type

Projectleider
M. Besters

Opdrachtgever
Hurks B.V.
Pastoor Petersstraat 3
5612 EZ Wierden

Oetekand
C. Waaijer

Architect
SVP Architectuur en stedenbouw
Holt Zand 17
3811 GB Amersfoort

Formaat
A0
Schaal
1:50 / 1:100
Datum
22-06-2021
Versie

Wijzigingsdatum

Projectnummer
200402-01
Bladnummer
VK-179

info@brainworkz.nl
Tolgaarde 15
7642 EZ Wierden

3
BRAINWORKZ
CREATIVE SOLUTIONS