



Voorgevel
schaal: 1 : 100




Rechter zijgevel
schaal: 1 : 100




Achtergevel
schaal: 1 : 100




Linker zijgevel
schaal: 1 : 100

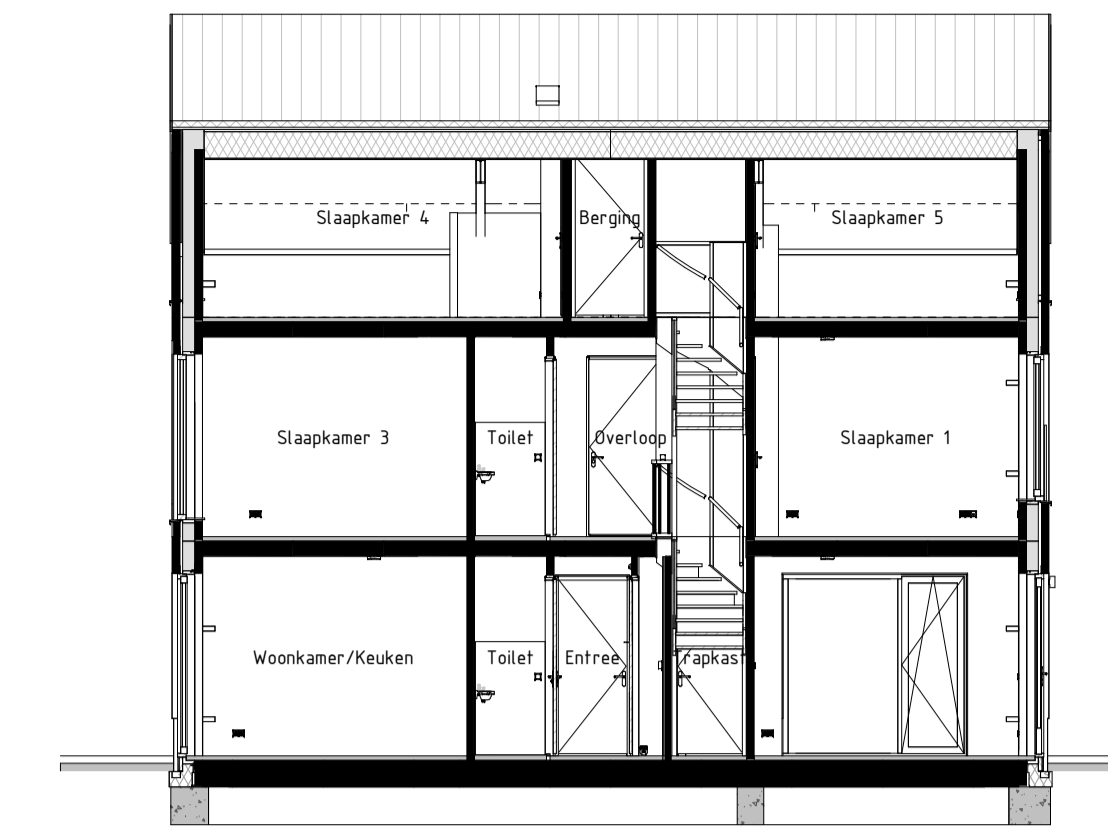


Doorsnede AA
schaal: 1 : 100

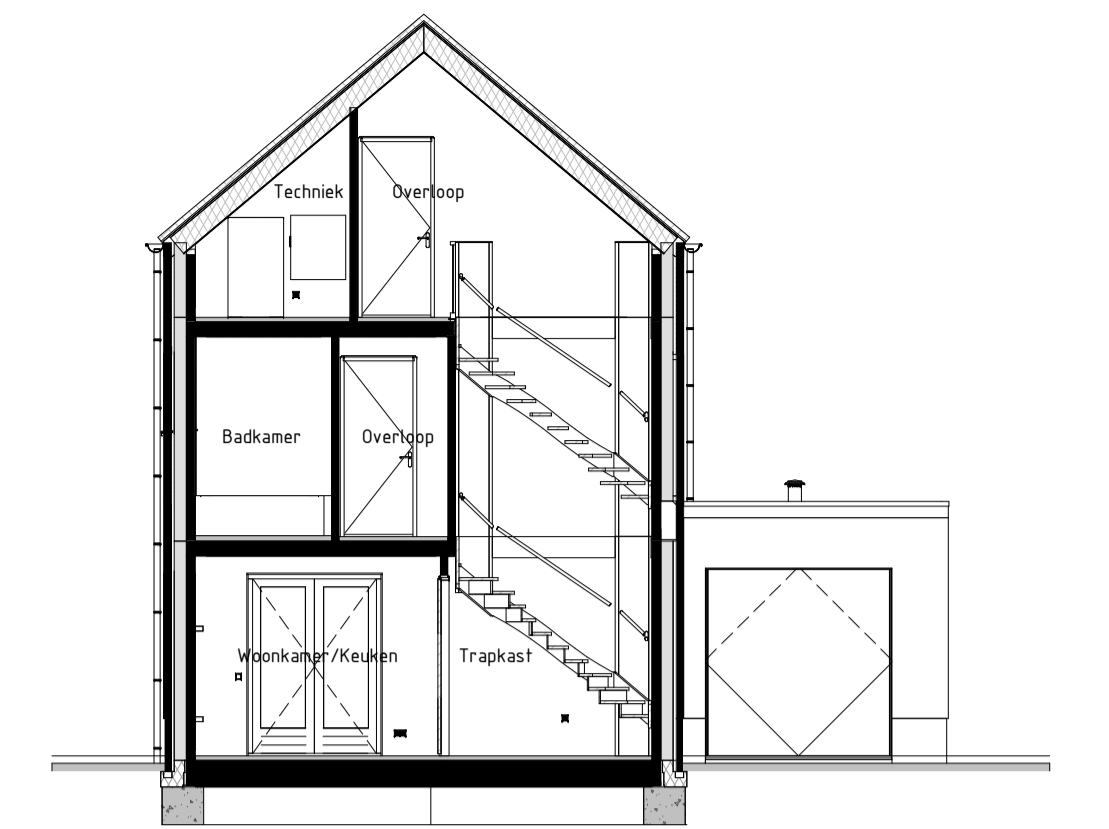


Doorsnede BB
schaal: 1 : 100

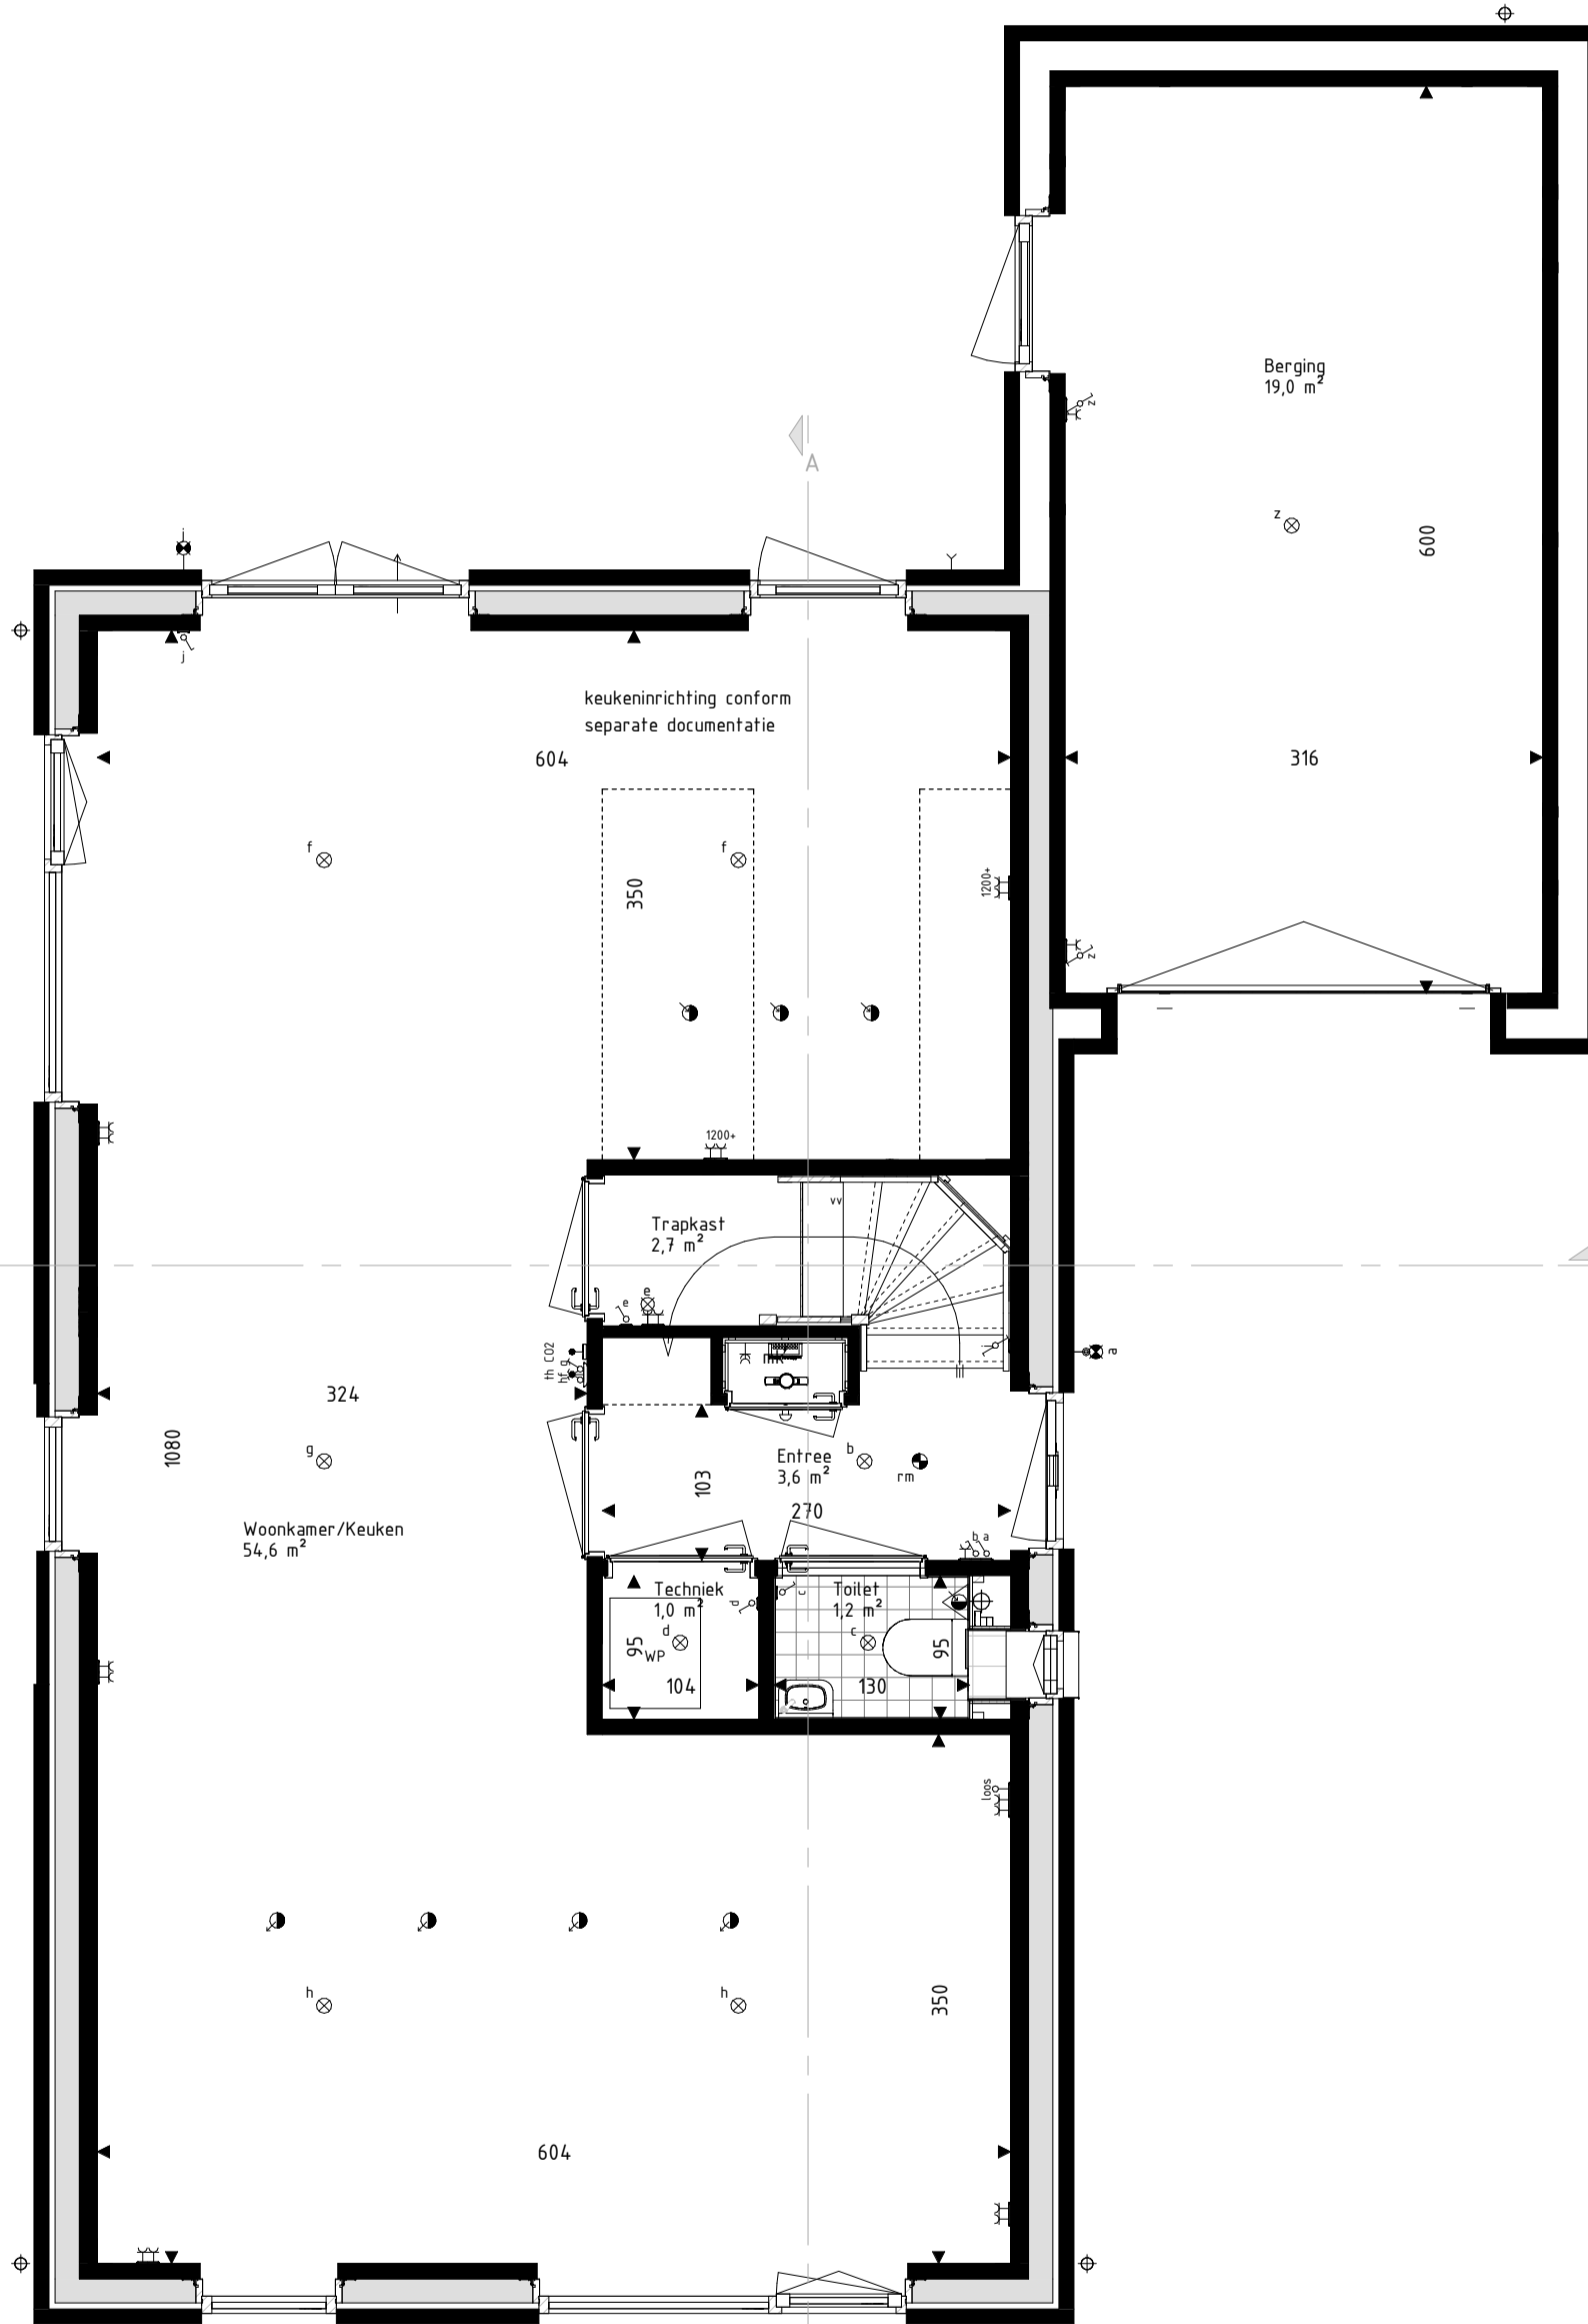

Begane grond
schaal: 1 : 50

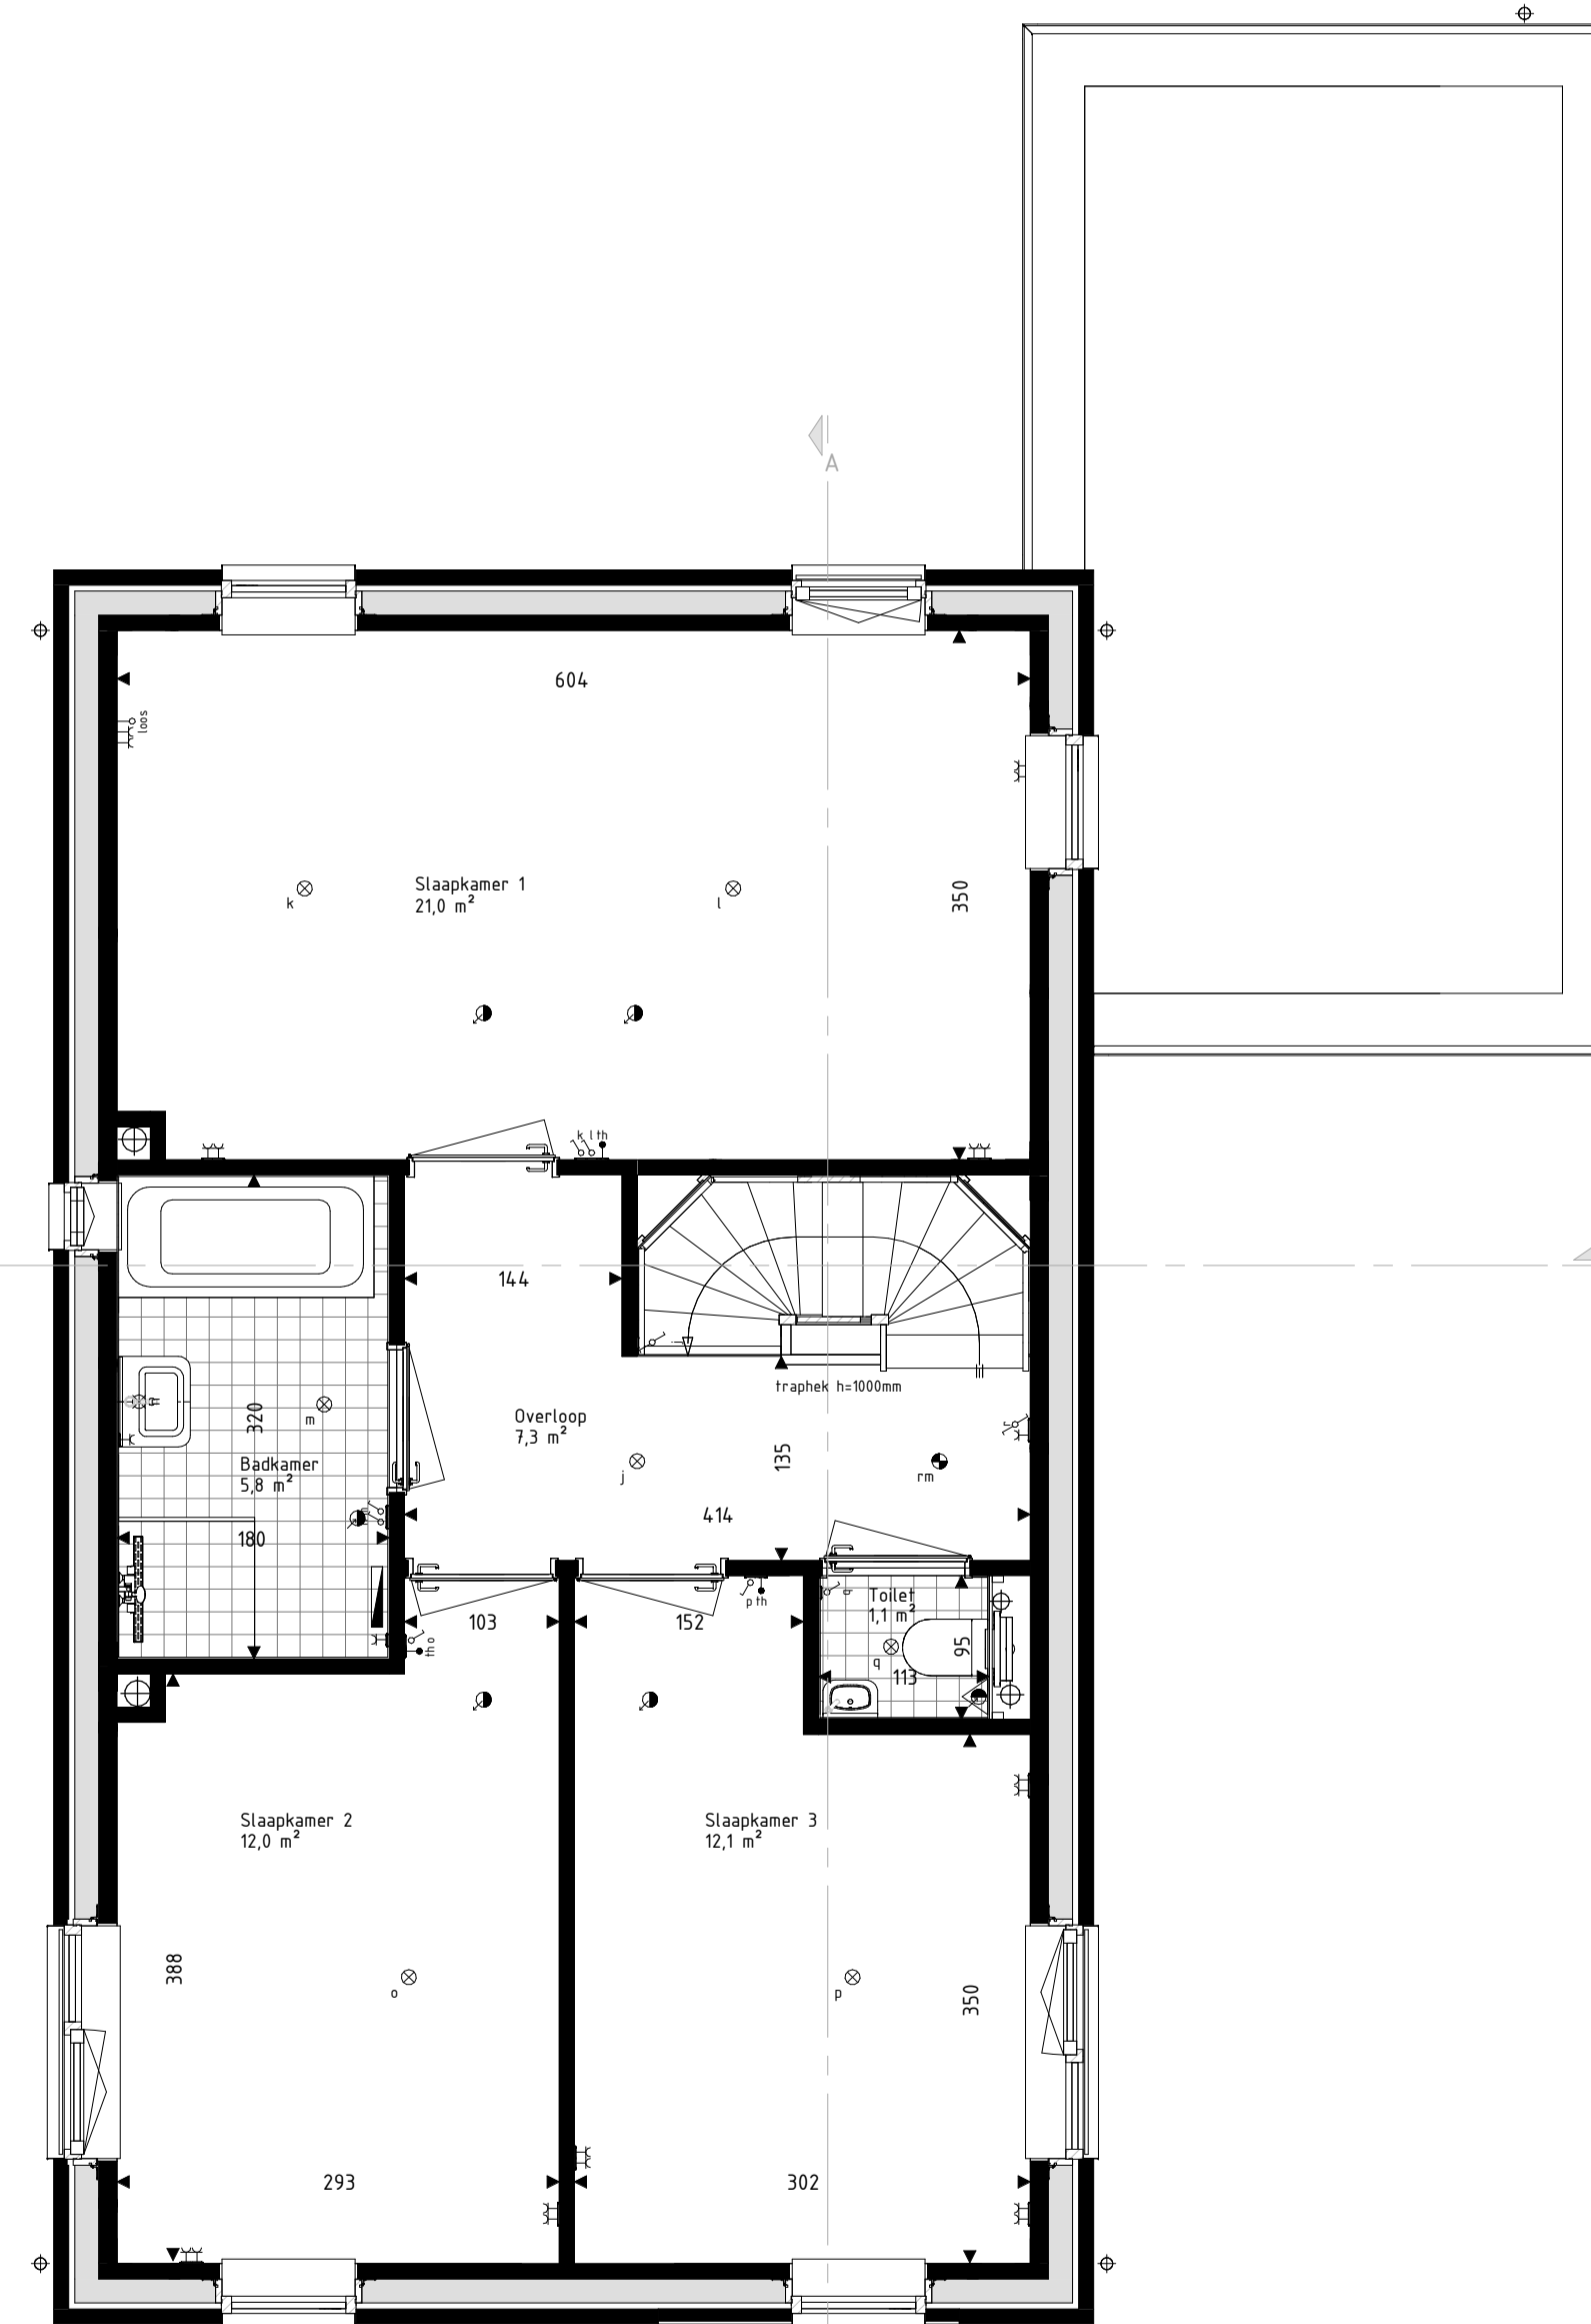

Eerste verdieping
schaal: 1 : 50

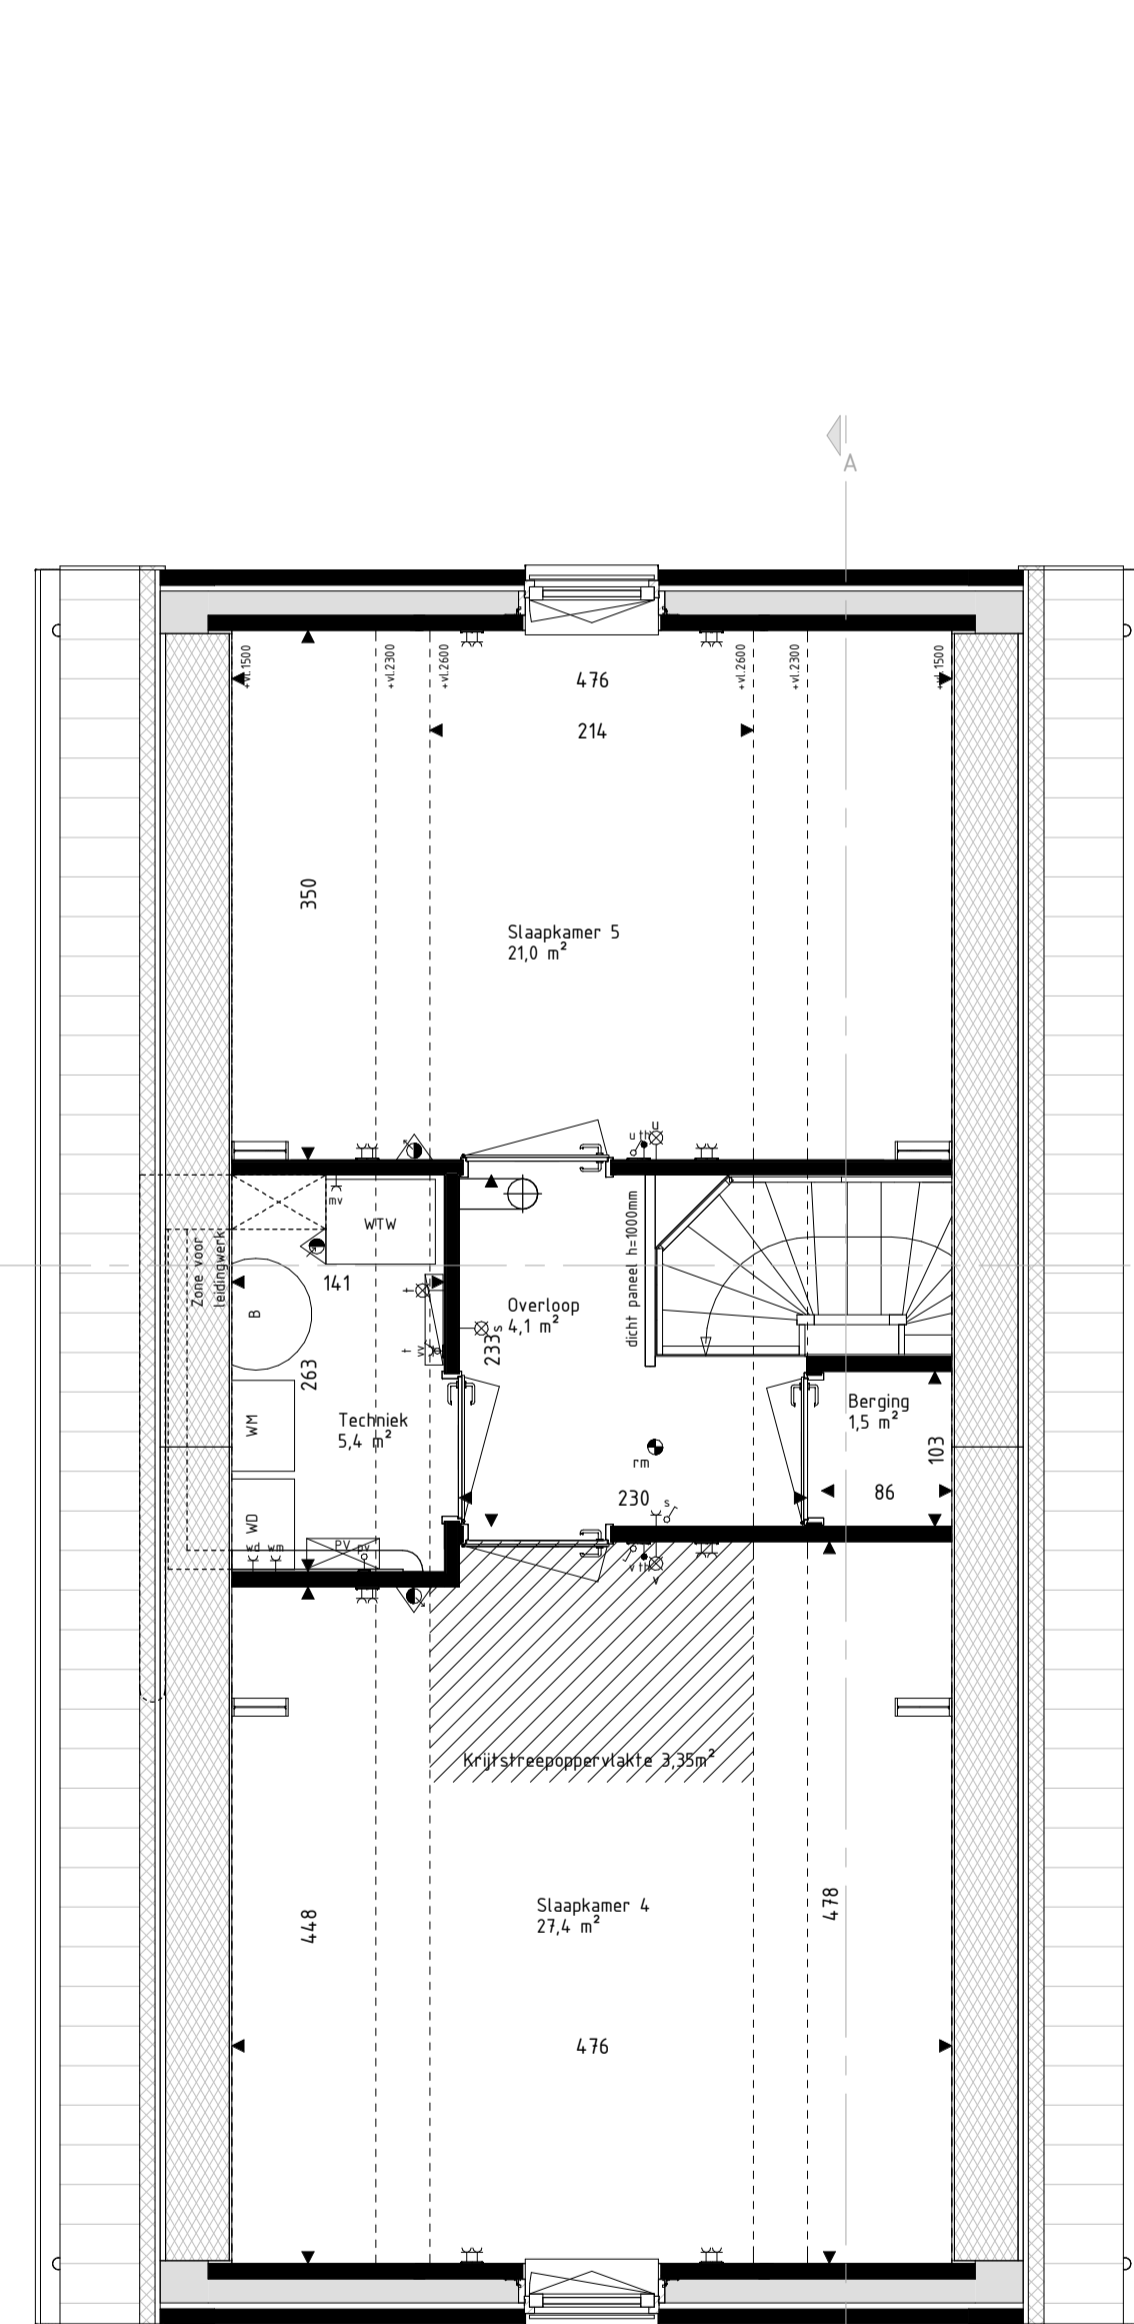

Tweede verdieping
schaal: 1 : 50



Kaveloverzicht

RENVOOI Materialen & arceringen:

Metselwerk A [VDS Parla, witte voeg, kleur nrb.]	VG Veiligheidsglas [conform NEN2569 of NEN2688]
Metselwerk B [VDS extra, lichtgrijs voeg, kleur nrb.]	Metselwerk B [naam verband metselwerk [alle gevelpunten en kozijkaders]]
Metselwerk C [VDS Nuba, grijs voeg, kleur nrb.]	Vlaamse verband metselwerk [alle gevelpunten en kozijkaders]
Stucwerk [wit, RAL 9001]	Gierzuwkuist
Stucwerk [grijs, RAL 1047]	Vloermuiskast
Gevelbekleding [hout Ooeglas, natuurl.]	
Gevelbekleding [hout Ooeglas, gebrand]	
Dakpannen [Lakker mat engob, Wienerberger Actus L10]	

RENVOOI Symbolen:

bedraad aansluitpunt	bedraad aansluitpunt CO2 meter
buitenveiler warmtepomp	bedraad aansluitpunt MV unit
bedraad aansluitpunt utp 1xRJ45	bedraad aansluitpunt Thermostaat
bedraad aansluitpunt utp 2xRJ45	wandcontactdoos perilex
onbedraade (loze) leiding	wandcontactdoos IP44
onbedraade leiding 1xv pv panelen	mobiele wandcontactdoos opbouw verticaal
diner	drukknop deurbel
enkelepolige schakelaar	schel deurbel
serieschakelaar	wandlichtpunt binnen
trekschakelaar	wandlichtpunt buiten
wisselschakelaar	plafondlichtpunt
schakelaar zonerings	rookmelder
3-standen schakelaar	toevoerventiel ventilatie
wandcontactdoos geaard	afvoerventiel ventilatie
wandcontactdoos ongeaard	wand toevoerventiel ventilatie
buitenkraan	wand afvoerventiel ventilatie
Verdeler vloerverwarming	Overnomer PV-panelen
Radator	Stalen bak in het zicht
Krijtsteppergerechtigde conform Bouwbesluitberekening	Geluidsbelaste gevel of dakvlak [vanaf 2e verdieping doof uitgevoerd]

- De voor uw woning van toepassing zijnde symbolen zijn opgenomen in de plattegronden.
 - Alle wandcontactdozen en aansluitpunten op 300mm boven de vloer, tenzij anders aangegeven.
 - Alle schakelaars op 1000mm boven de vloer, tenzij anders aangegeven.
 - De exacte plaatsen en afmetingen van aansluitpunten, radiatoren, ventilatiekasten, schachten, dakafmondingen en dergelijke zijn indicatief op de tekeningen aangegeven en worden door installateurs nader bepaald.
 - Aangegeven zijn toevoeringen.
 - Maatvoering in centimeters.
 - Alle op de tekening aangegeven maten zijn 100% maten.
 - Na het aanbrengen van wand- en vloerbedekking (tegels, stucadoorwerk, etc.) zullen de netto bruikbare maten bij oplevering een aantal centimeters van de genoemde bruto maten kunnen afwijken.
 - Derden dienen na oplevering altijd het werk zelf te te maken.

hurks

3
BRAINWORKZ
CREATING SOLUTIONS

Project
179 won Blixembosch te Eindhoven
Fase 6

Omschrijving
Verkooptekening kavel 173
Type Fsp

Projectleider
M. Besters

Getekend
C. Waaijer

Opdrachtgever
Hurks B.V.
Pastoor Petersstraat 3
5612 WB Eindhoven

Architect
SVP Architectuur en stedenbouw
Het Zand 17
3811 GB Amersfoort

Formaat
A1+ (120x594)
Schaal
Als aangegeven
Datum
08-02-2022
Versie

Wijzigingsdatum

Projectnummer
200402-02
Bladnummer
VK-173

info@brainworkz.nl
www.brainworkz.nl

Tolgaarde 15
7642 EZ Wierden