



Voorgevel
schaal: 1 : 100




Rechter zijgevel
schaal: 1 : 100




Achtergevel
schaal: 1 : 100




Linker zijgevel
schaal: 1 : 100

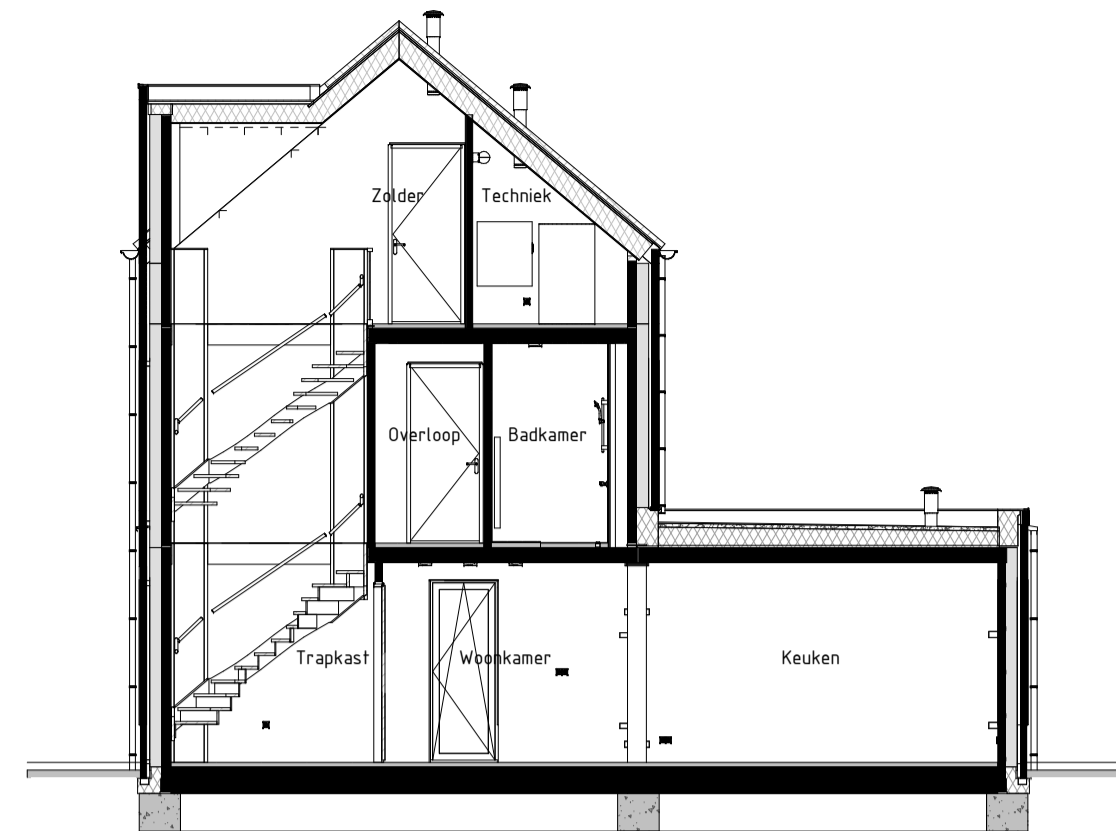


Doorsnede AA
schaal: 1 : 100

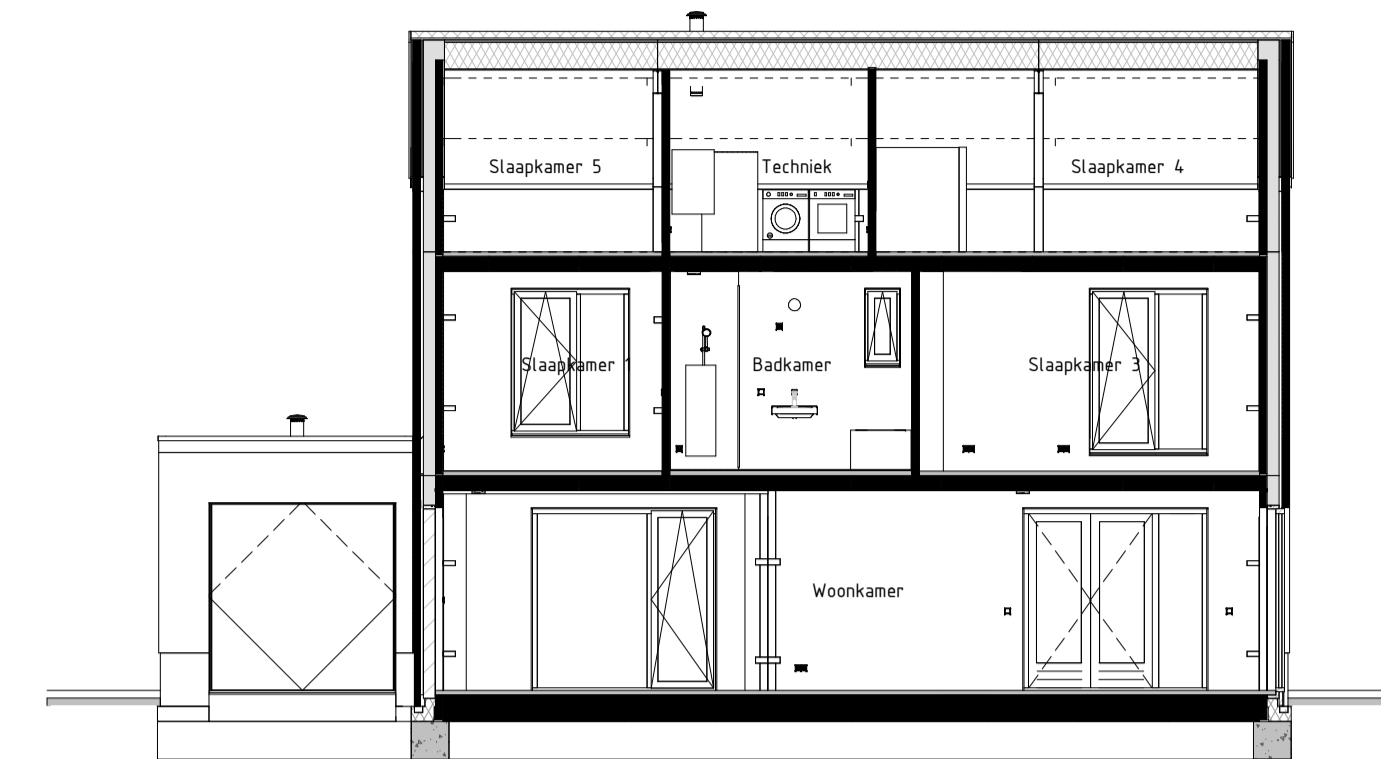


Doorsnede BB
schaal: 1 : 100

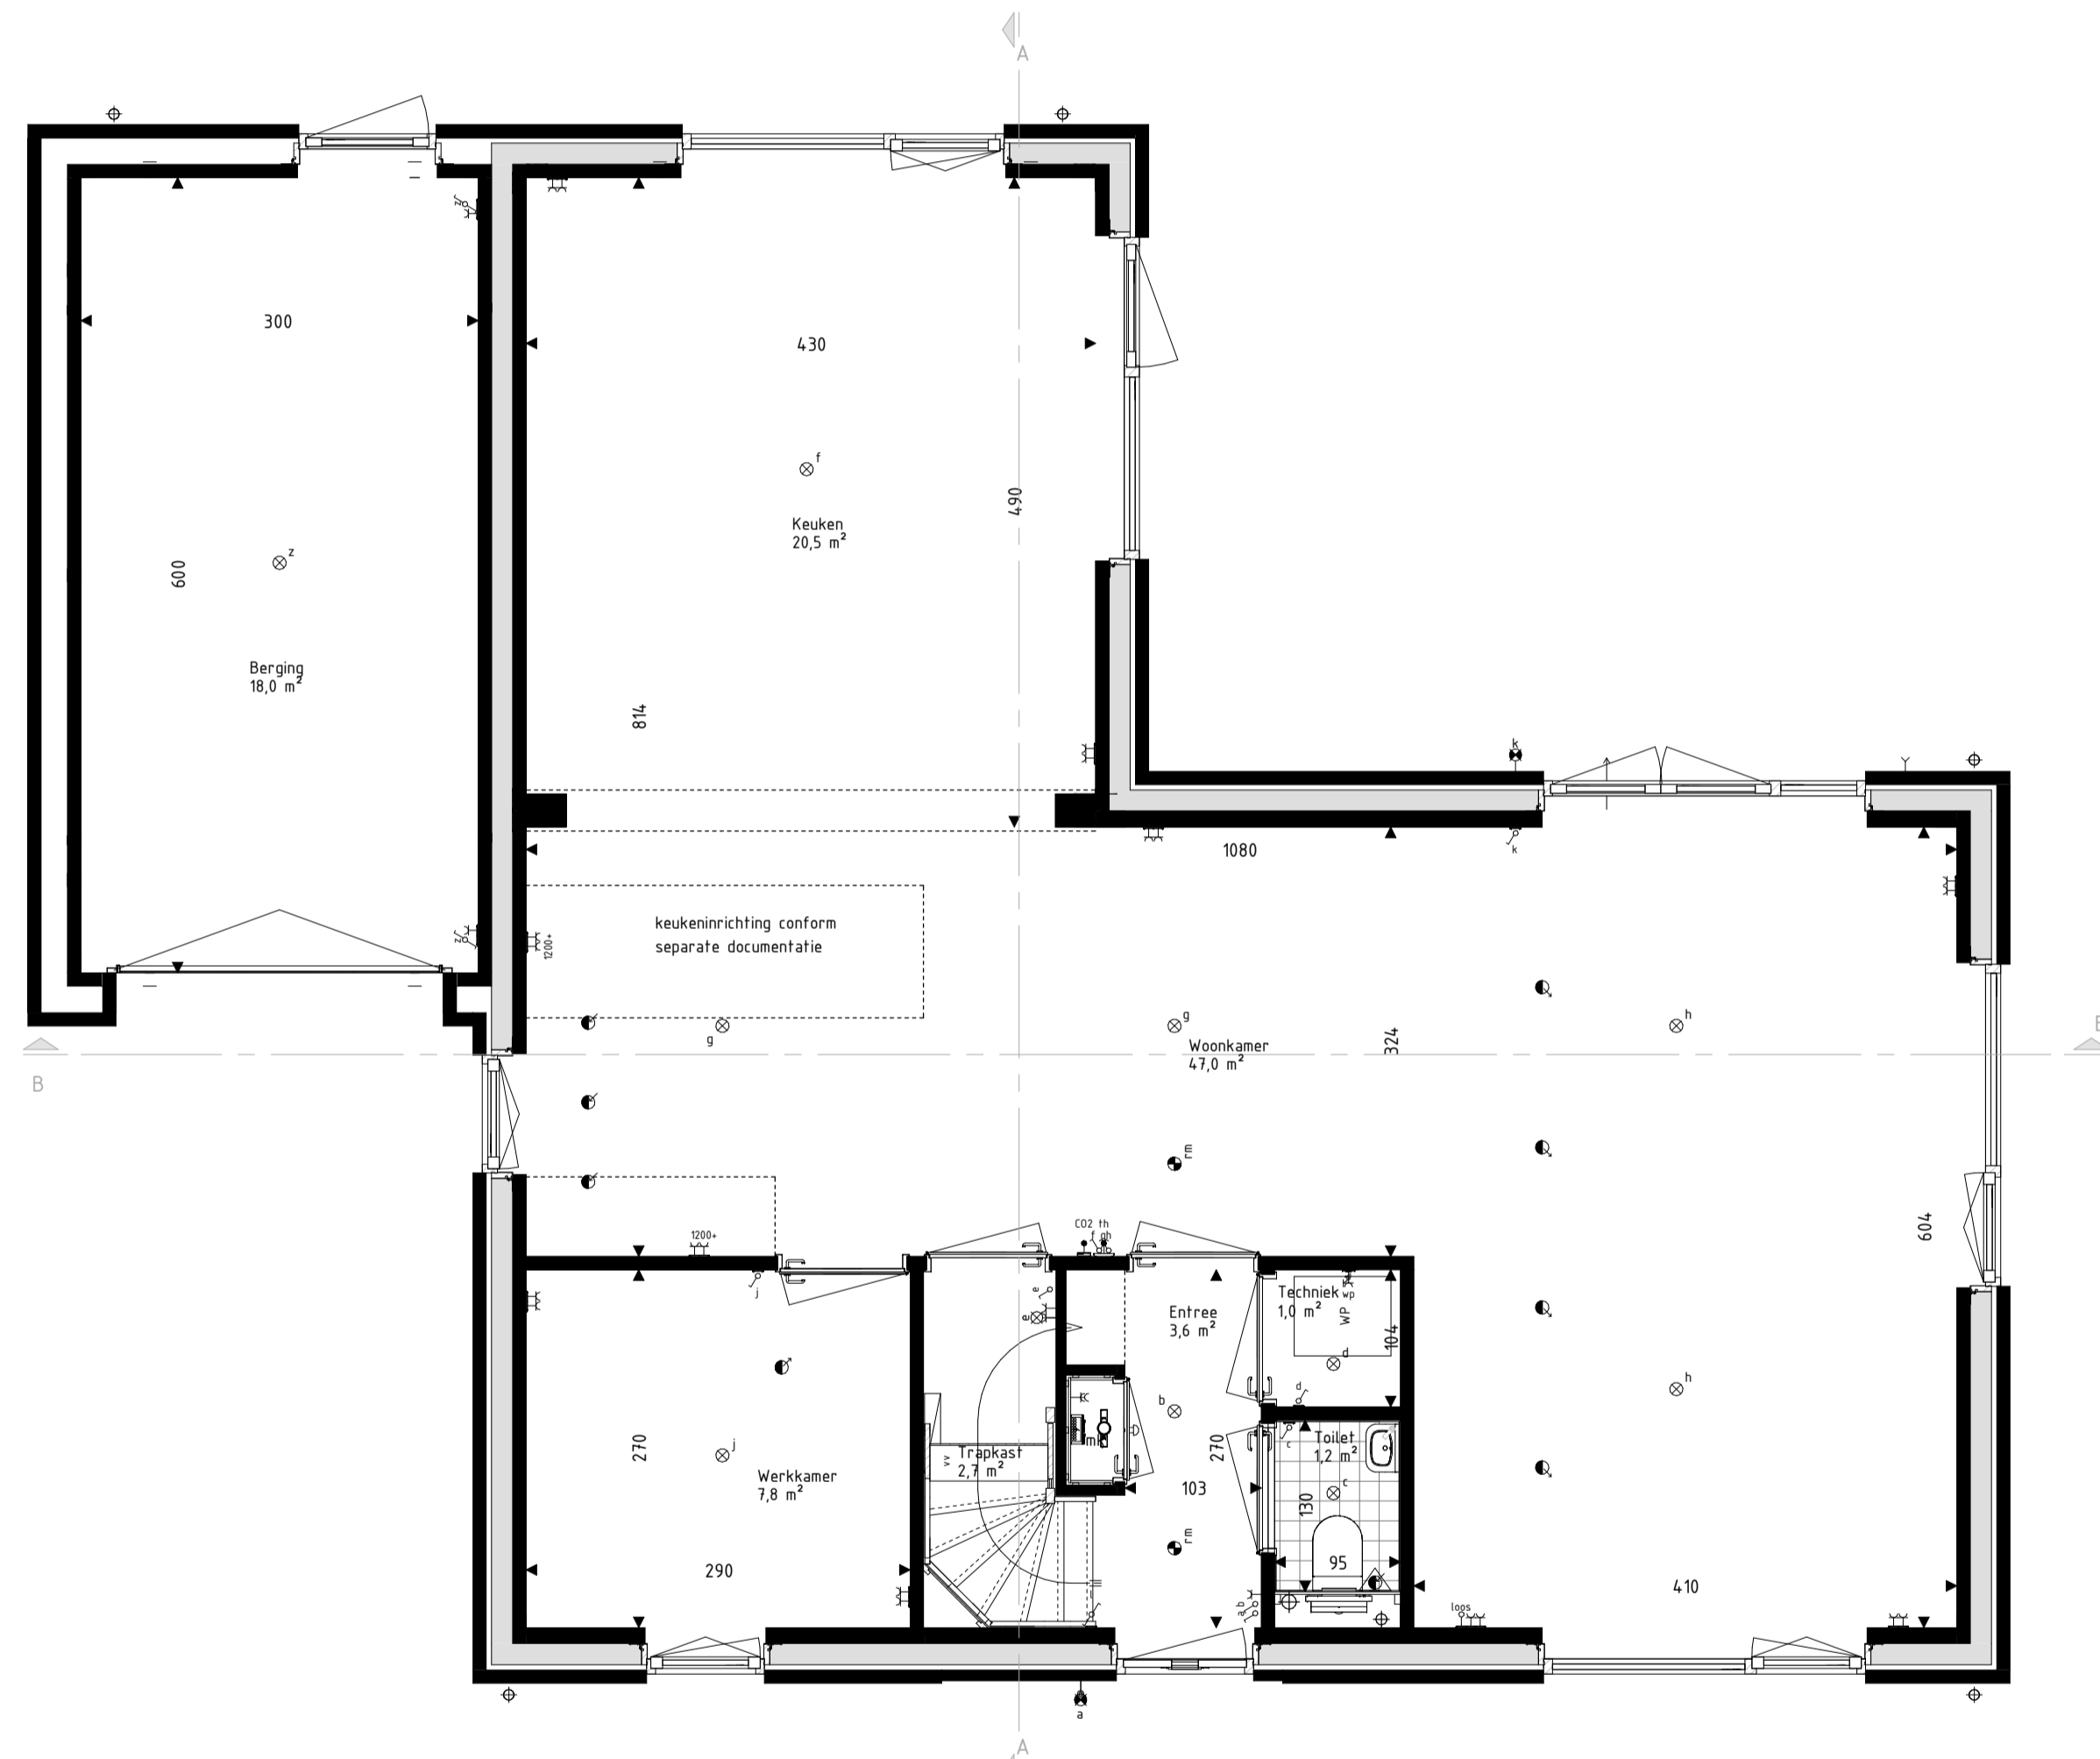

Begane grond
schaal: 1 : 50

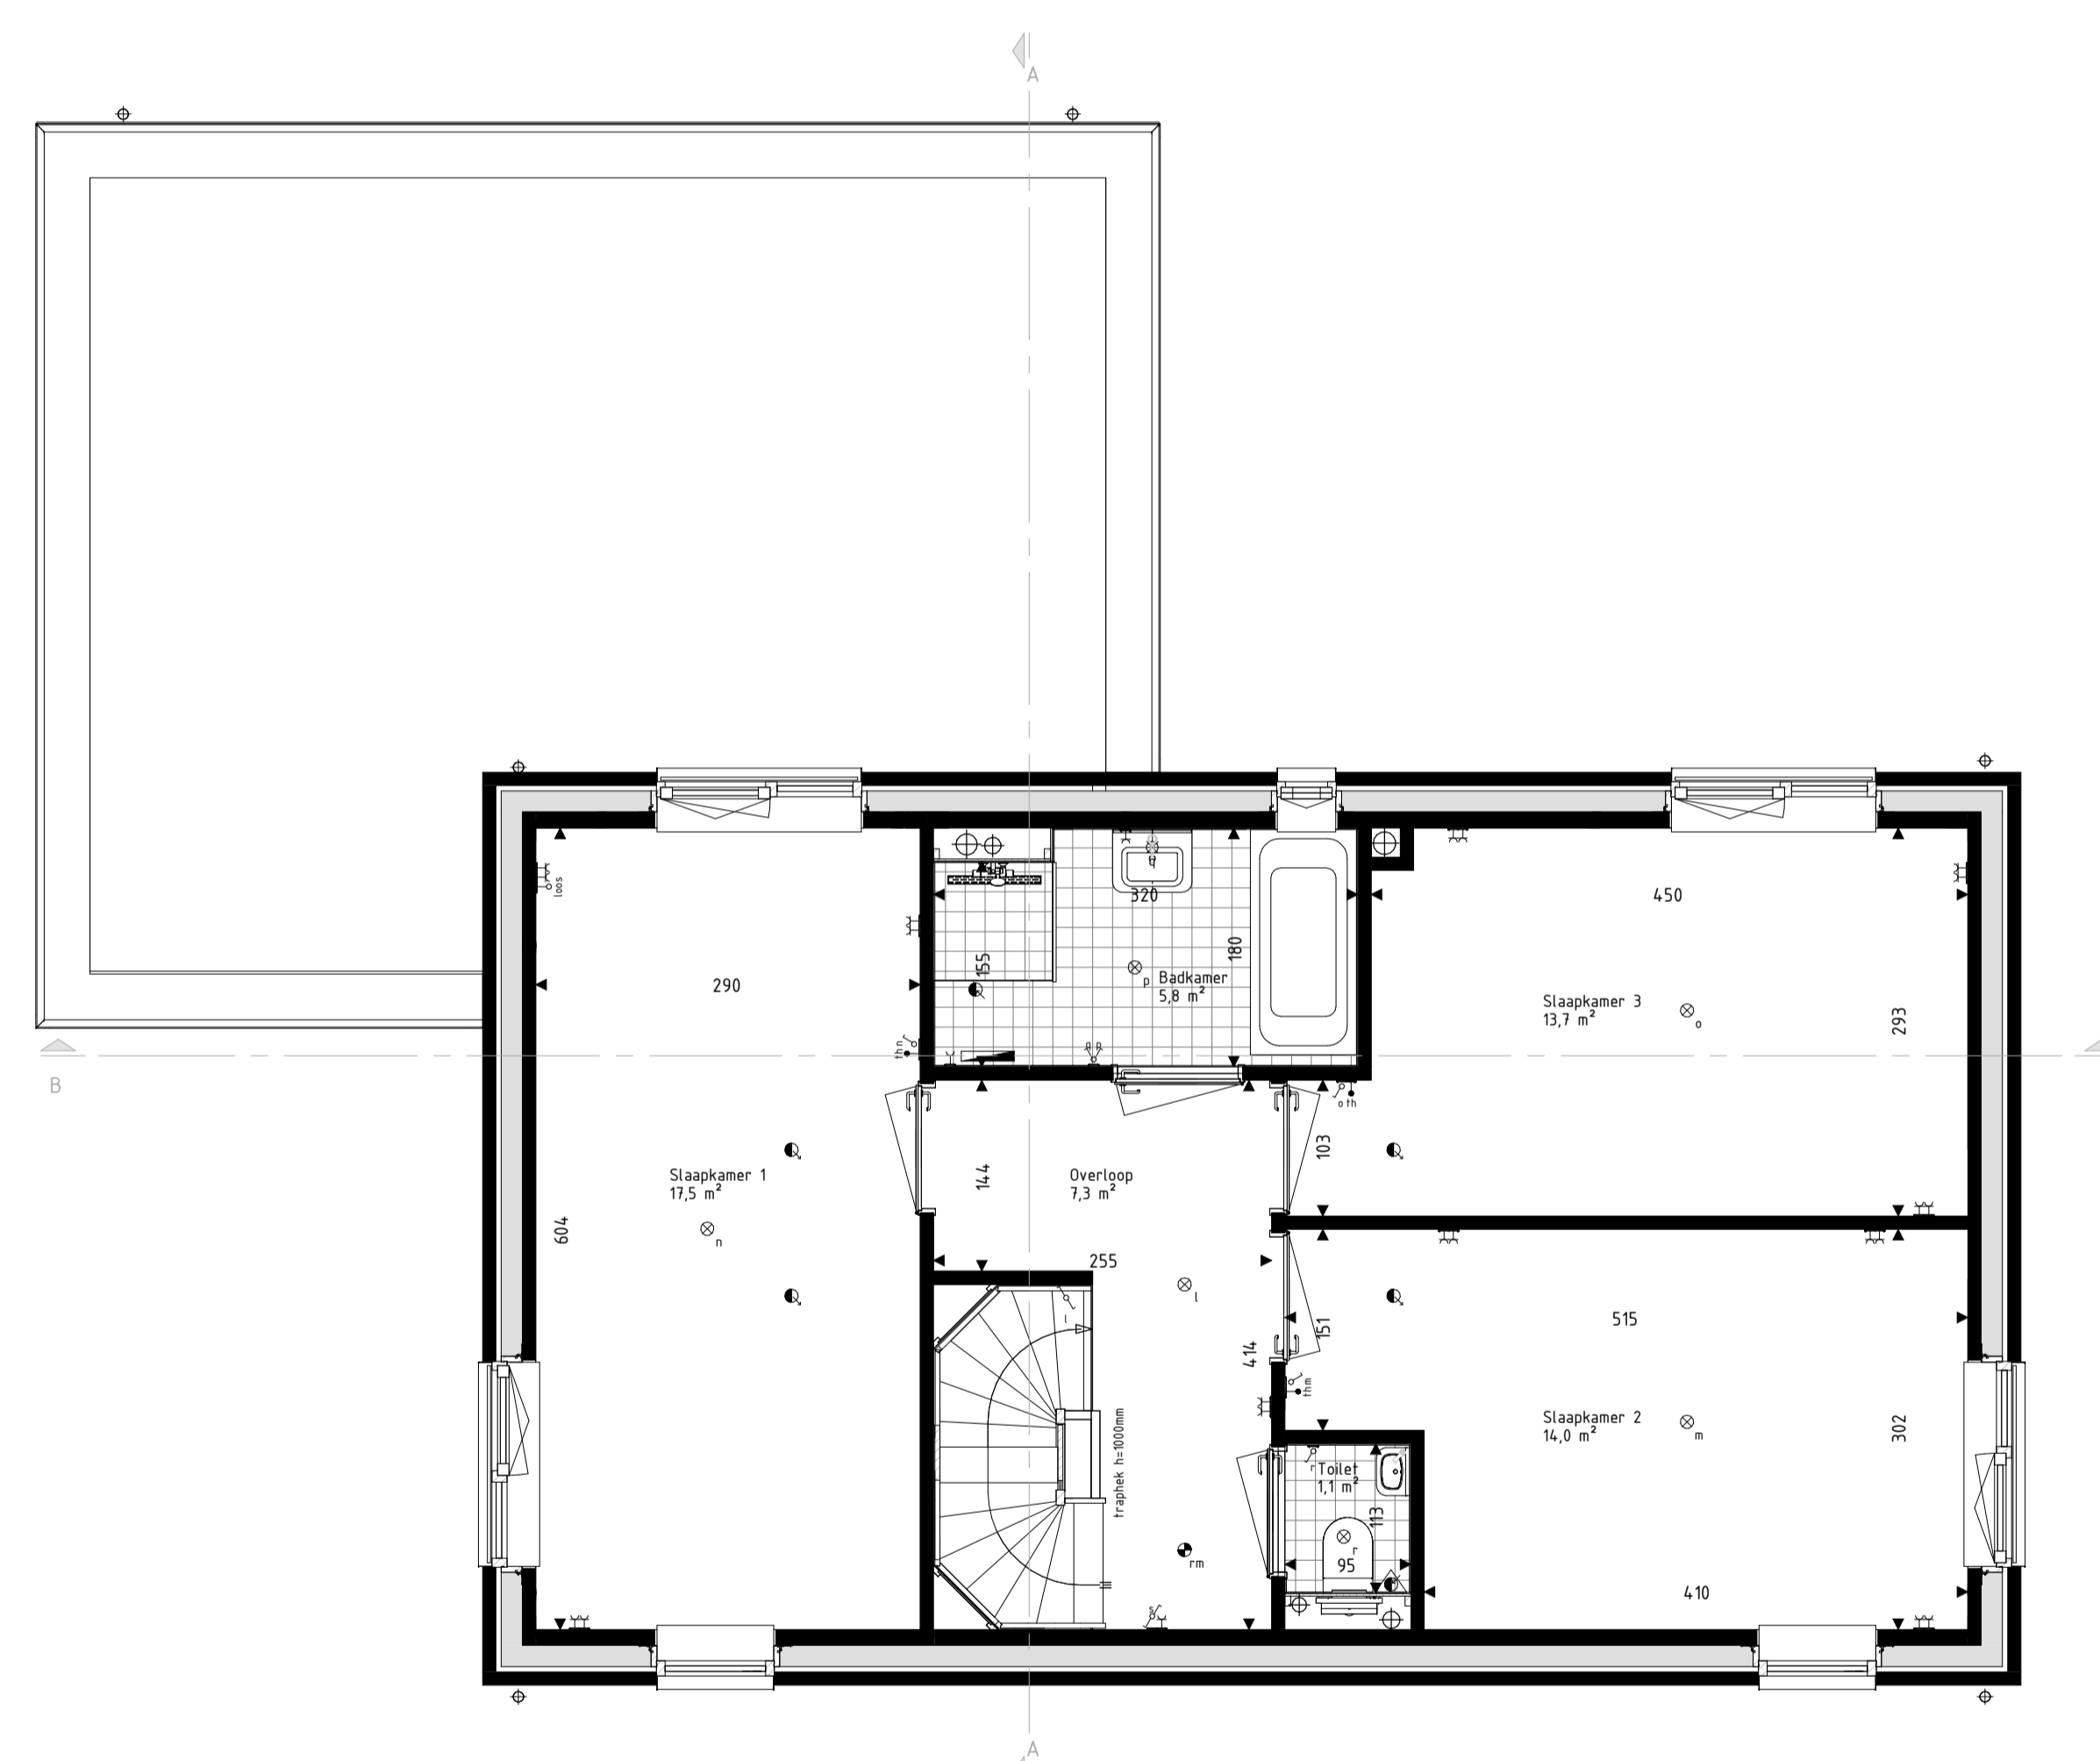

Eerste verdieping
schaal: 1 : 50

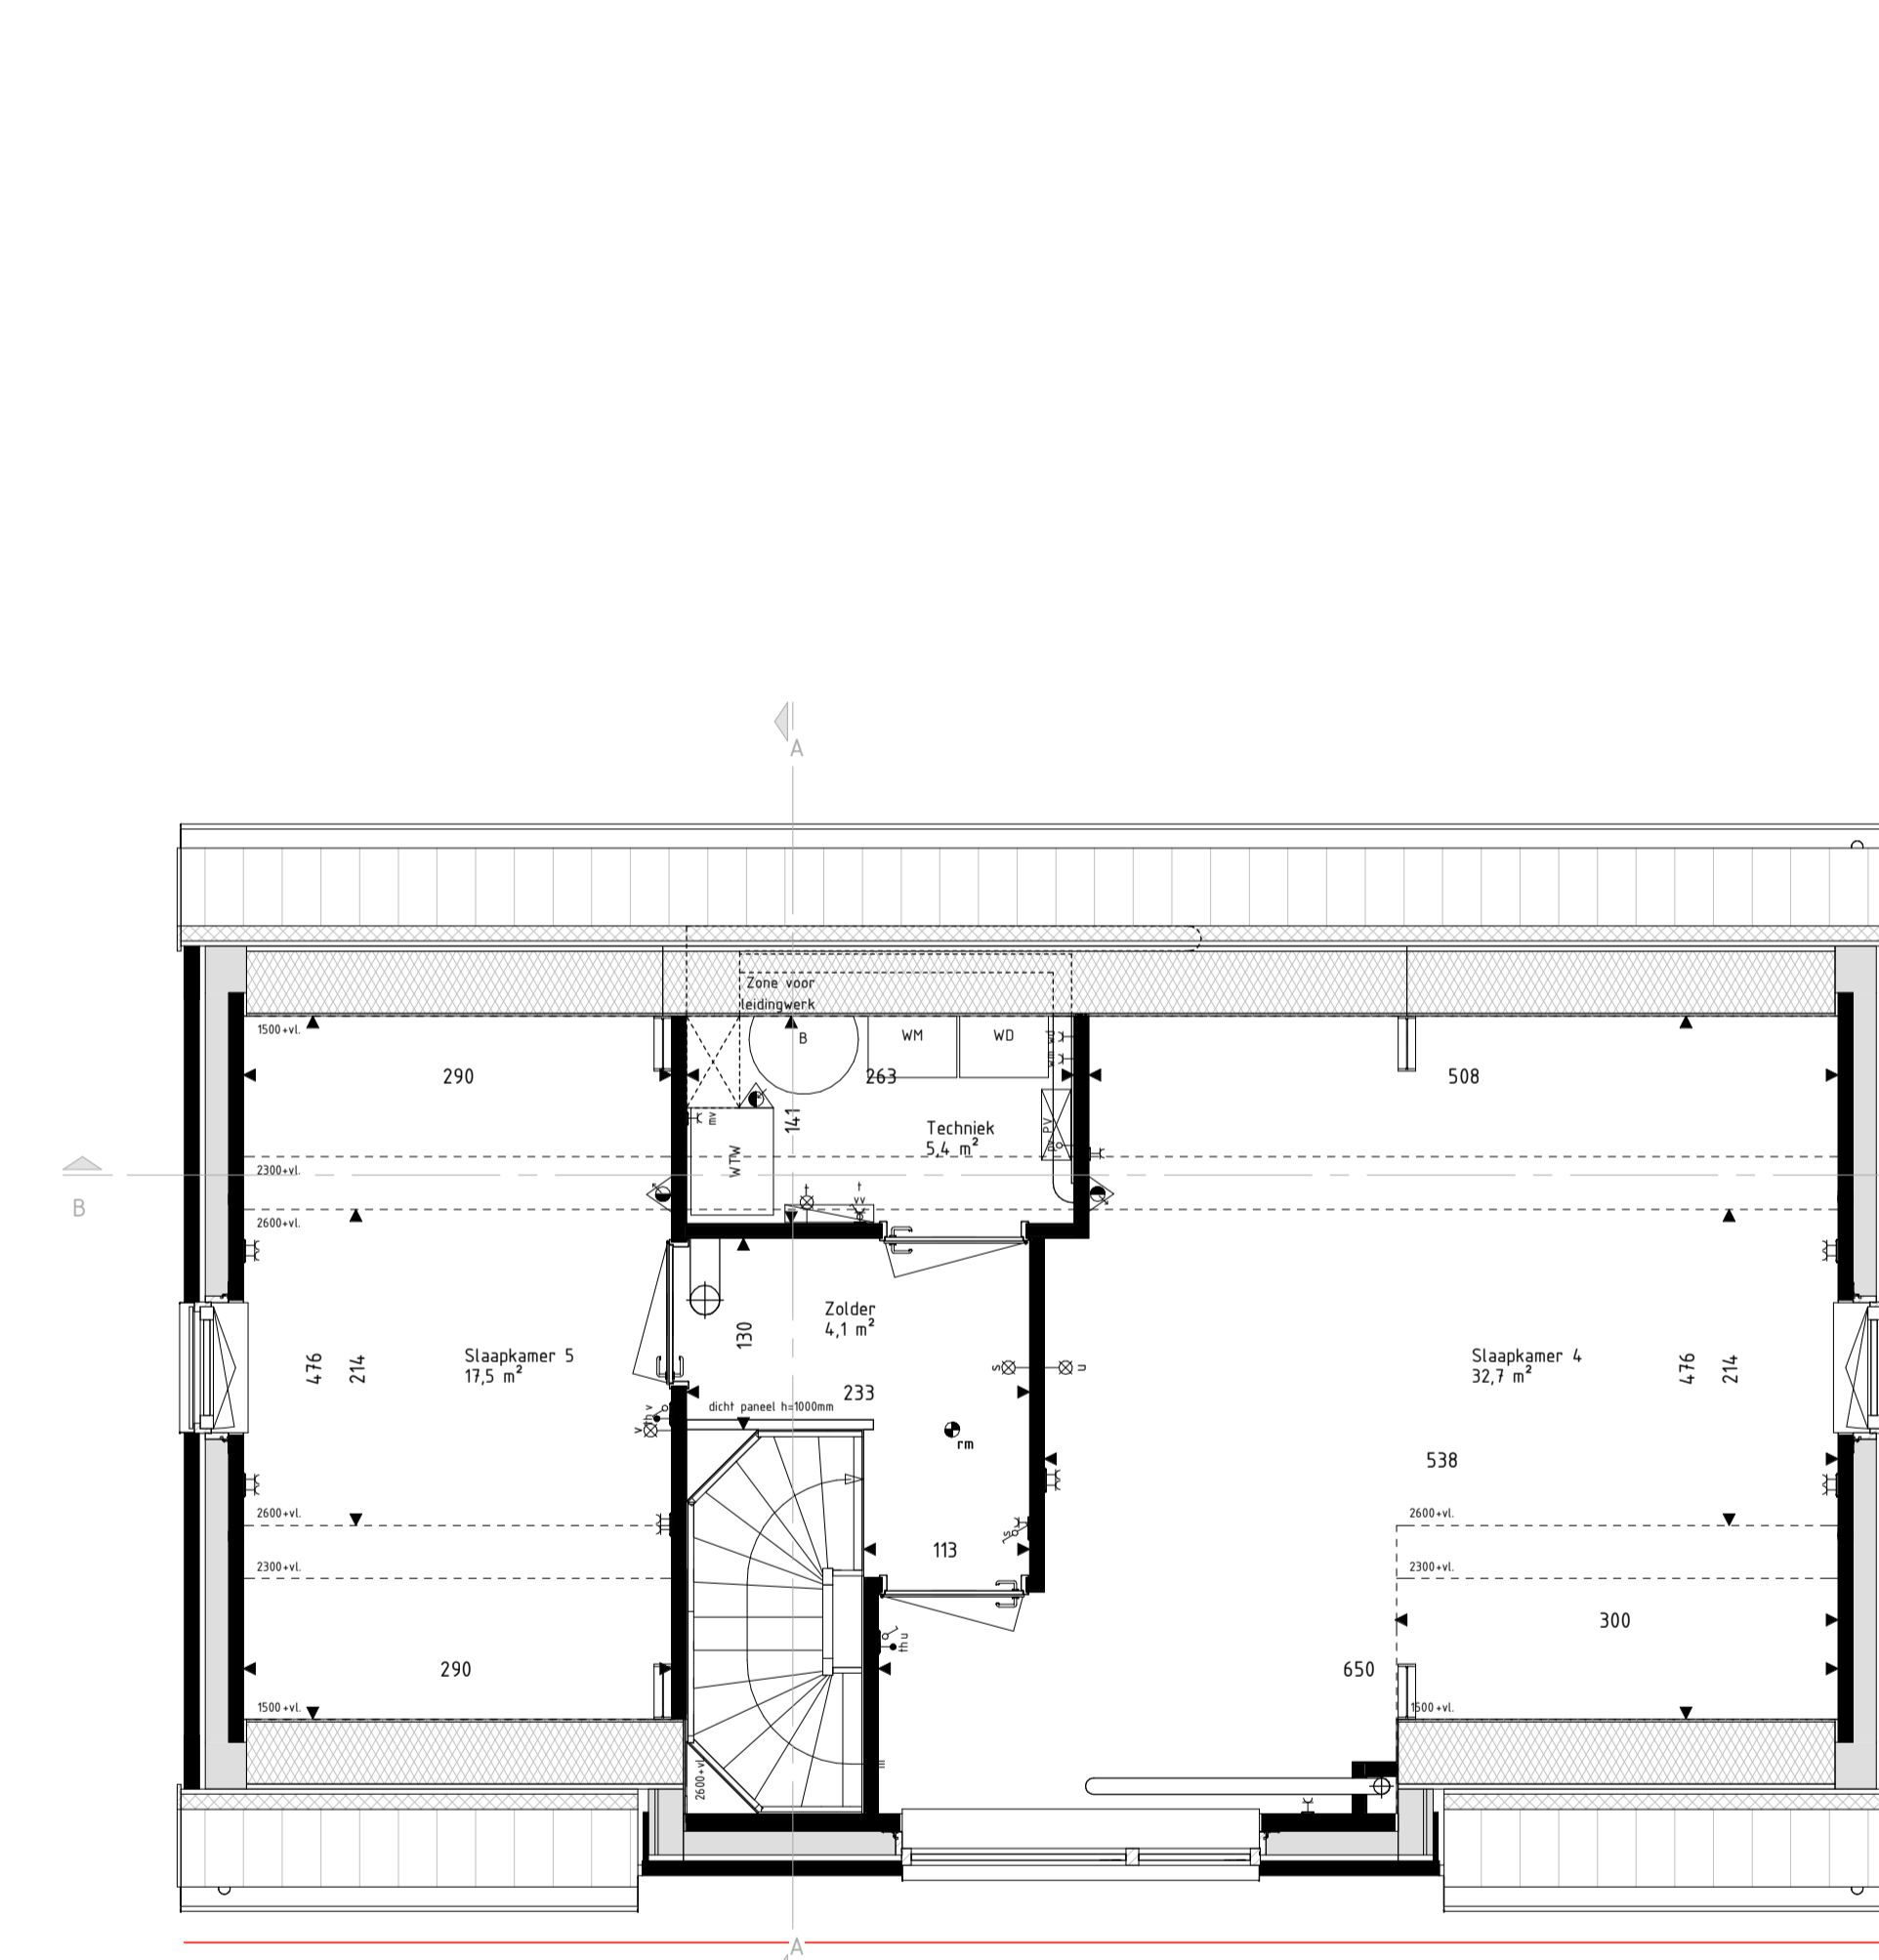

Tweede verdieping
schaal: 1 : 50



Kaveloverzicht

RENVOOI Materialen & arceringen:

Metselwerk A	[VDS Fortis, witte voeg, kleur ntb]	VG	Veiligheidsglas	[conform NEN2569 of NEN2008]
Metselwerk B	[VDS Fortis, witte voeg, kleur ntb]		Metselwerk B	[Vlaams verband metselwerk
Metselwerk C	[VDS Fortis, witte voeg, kleur ntb]		[alle glaspanelen en kozijnkaders]	
Metselwerk D	[VDS Nubia, grijze voeg, kleur ntb]			
Stucwerk	[wit, RAL9000]		Gierzwelwkast	
Stucwerk	[grijs, RAL7047]		Vloermusket	
Gevelbekleding	[Hout Douglas, naturel]			
Gevelbekleding	[Hout Douglas, gebrand]			
Dakpannen	[Lekker naar engels, Wienerberger Actua L170]			

RENVOOI Symbolen:

bedraad aansluitpunt	bedraad aansluitpunt CO2 meter
buitenverwarmer	bedraad aansluitpunt MV unit
bedraad aansluitpunt up tRJA5	bedraad aansluitpunt Thermostaat
bedraad aansluitpunt up tRJA5	wandcontactdoos perilex
onbedrade (steelt) leiding	wandcontactdoos RLL
onbedrade leiding fiv pv panelen	dubbele wandcontactdoos opbouw verticaal
diner	drukknop deurbel
enkeelpolige schakelaar	schel deurbel
serieschakelaar	wandlichtpunt binnen
trekschakelaar	wandlichtpunt buiten
wisselschakelaar	plafondlichtpunt
schakelaar zoverring	rookmelder
3-standen schakelaar	toevoerverventil ventilatie
wandcontactdoos gaard	afvoerverventil ventilatie
wandcontactdoos ongeard	wand toevoerverventil ventilatie
buitenkraan	wand afvoerverventil ventilatie
Verdeler vloerverwarming	Omvormer PV-panelen
Radiator	Stalen bak in het zicht
Krijtsteoppervlakte conform Bouwbesluitberekening	Geluidsblafse gelof dakvlak (vanaf 2e verdieping door uitgevoerd)

- De voor uw woning van toepassing zijnde symbolen zijn opgenomen in de plattegronden.
 - Alle wandcontactdozen en aansluitpunten op 300mm boven de vloer, tenzij anders aangegeven.
 - Alle schakelaars op 1600mm boven de vloer, tenzij anders aangegeven.
 - De exacte plaatsen en afmetingen van aansluitpunten, radiatoren, ventilatieroosters, schakelen, dakflommonden en dergelijke zijn indicatief op de tekeningen aangegeven en worden door installateurs nader bepaald.
 - Aansluitingen zijn ter indicatie.
 - Meetvoering in centimeters.
 - Alle op de tekening aangegeven maten zijn 'cra-maten'.
 - Na het aandroegen van wand- en vloerverwarming (trappels, stucadoorwerk, etc.) zullen de netto bruikbare maten bij oplevering een aantal centimeters van de genoemde bruto maten kunnen afwijken.
 - Denden dienen na oplevering altijd het werk zelf in te meten.



Project
179 won Blixembosch te Eindhoven
Fase 6

Omschrijving
Verkooptekening kavel 176
Type E1sp

Projectleider
M. Besters

Getekend
C. Waaijer

Opdrachtgever
Hurks B.V.,
Pastoor Petersstraat 3
5612 WB Eindhoven

Architect
SVP Architectuur en stedenbouw
Het Zand 17
3811 GB Amersfoort

Formaat
A1+ (1200x594)

Schaal
Als aangegeven

Datum
08-02-2022

Versie

Wijzigingsdatum

Projectnummer
200402-02

Bladnummer
VK-176

BRAINWORKZ
www.brainworkz.nl
Tolgaarde 15
7642 EZ Wierden