




Voorgevel
schaal: 1 : 100




Rechter zijgevel
schaal: 1 : 100





Achtergevel
schaal: 1 : 100

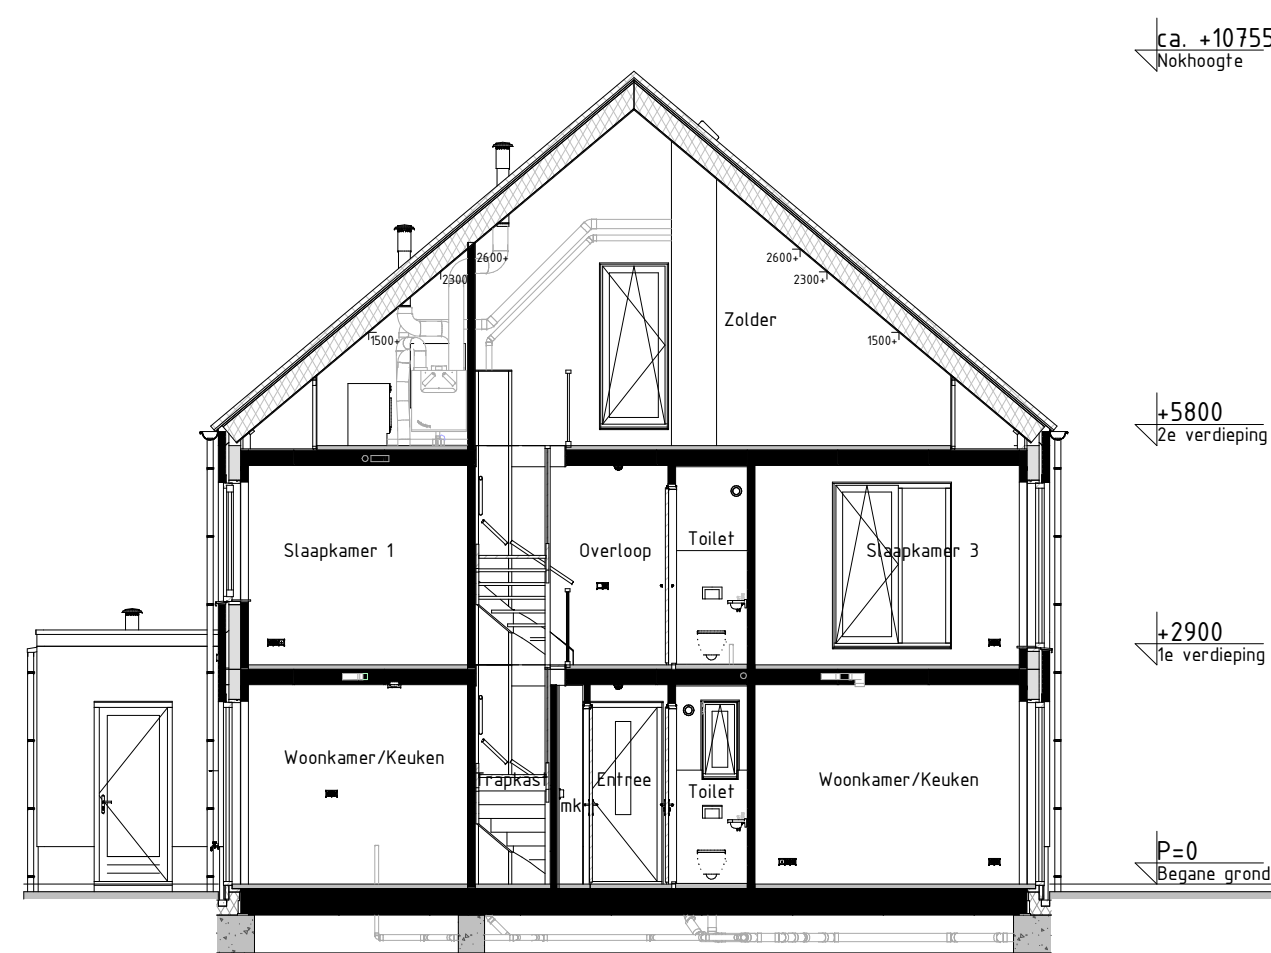


Doorsnede AA
schaal: 1 : 100

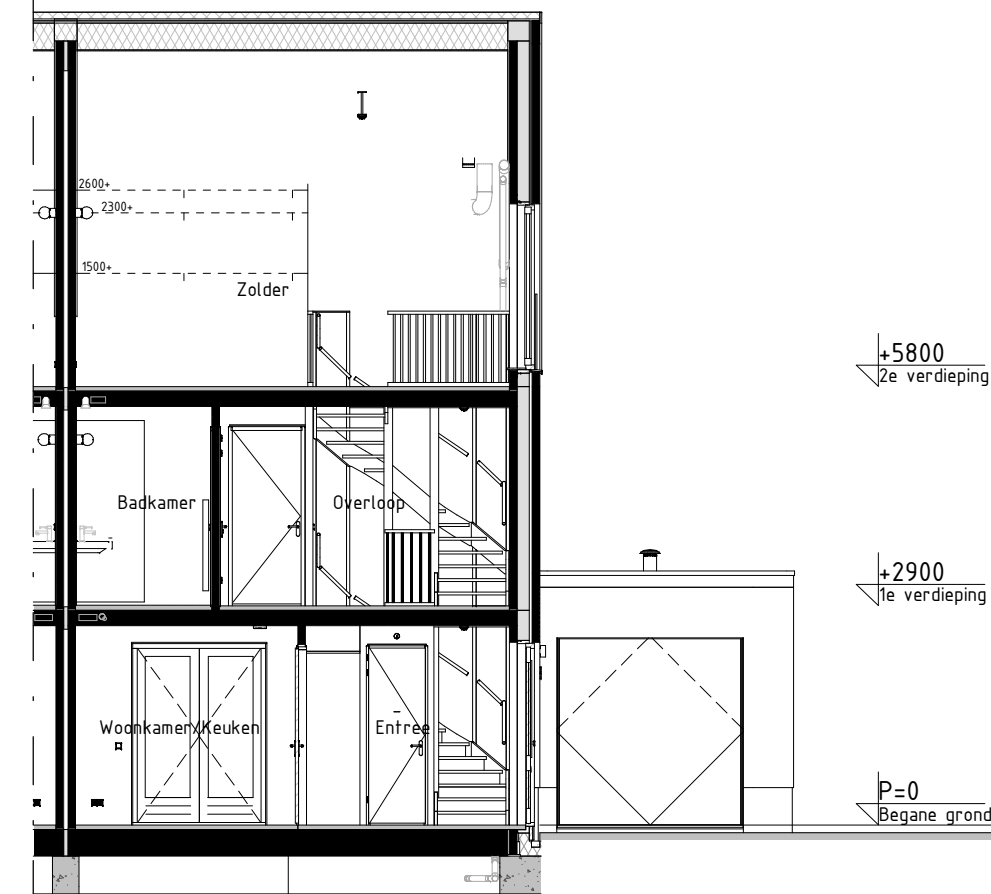


Doorsnede BB
schaal: 1 : 100

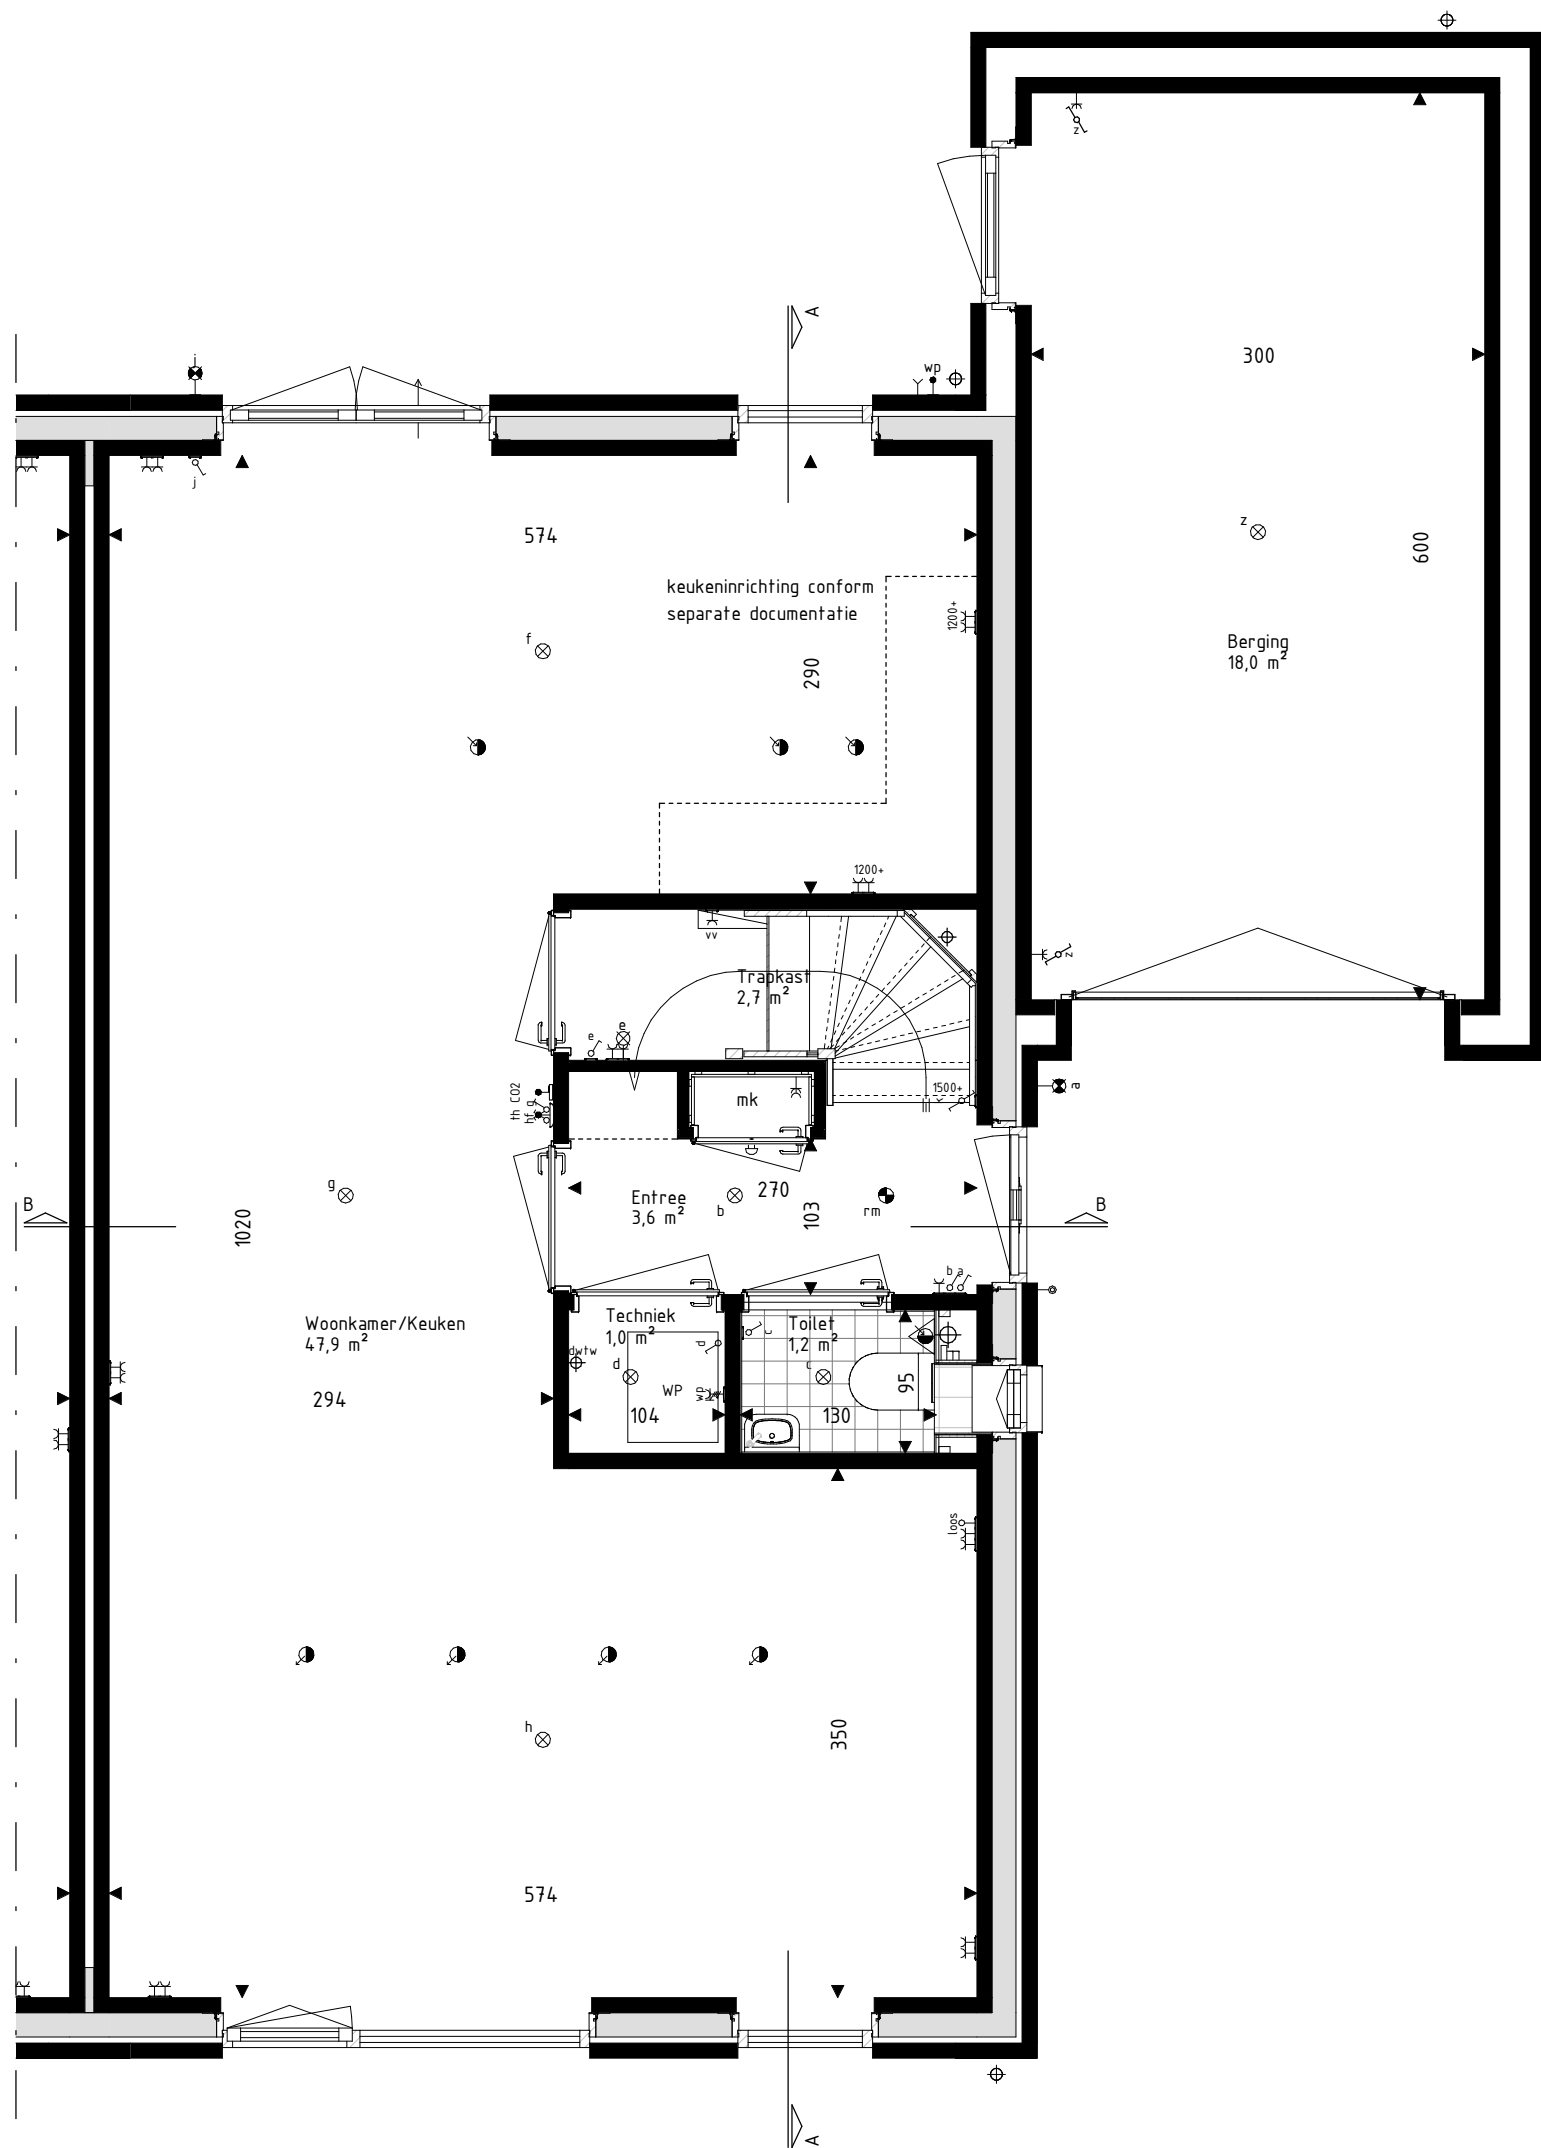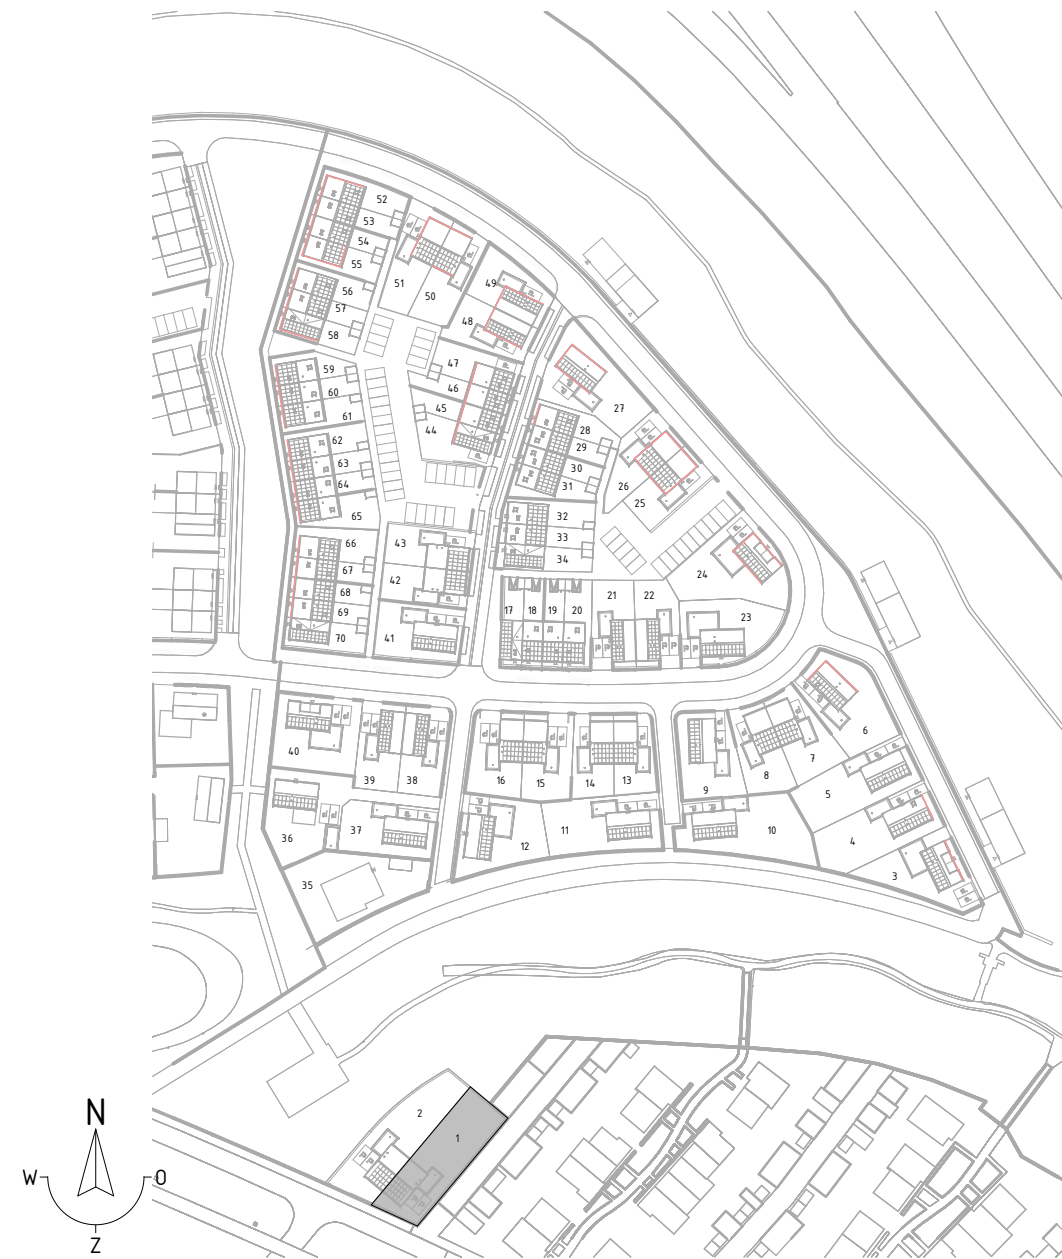

Begane grond
schaal: 1 : 50

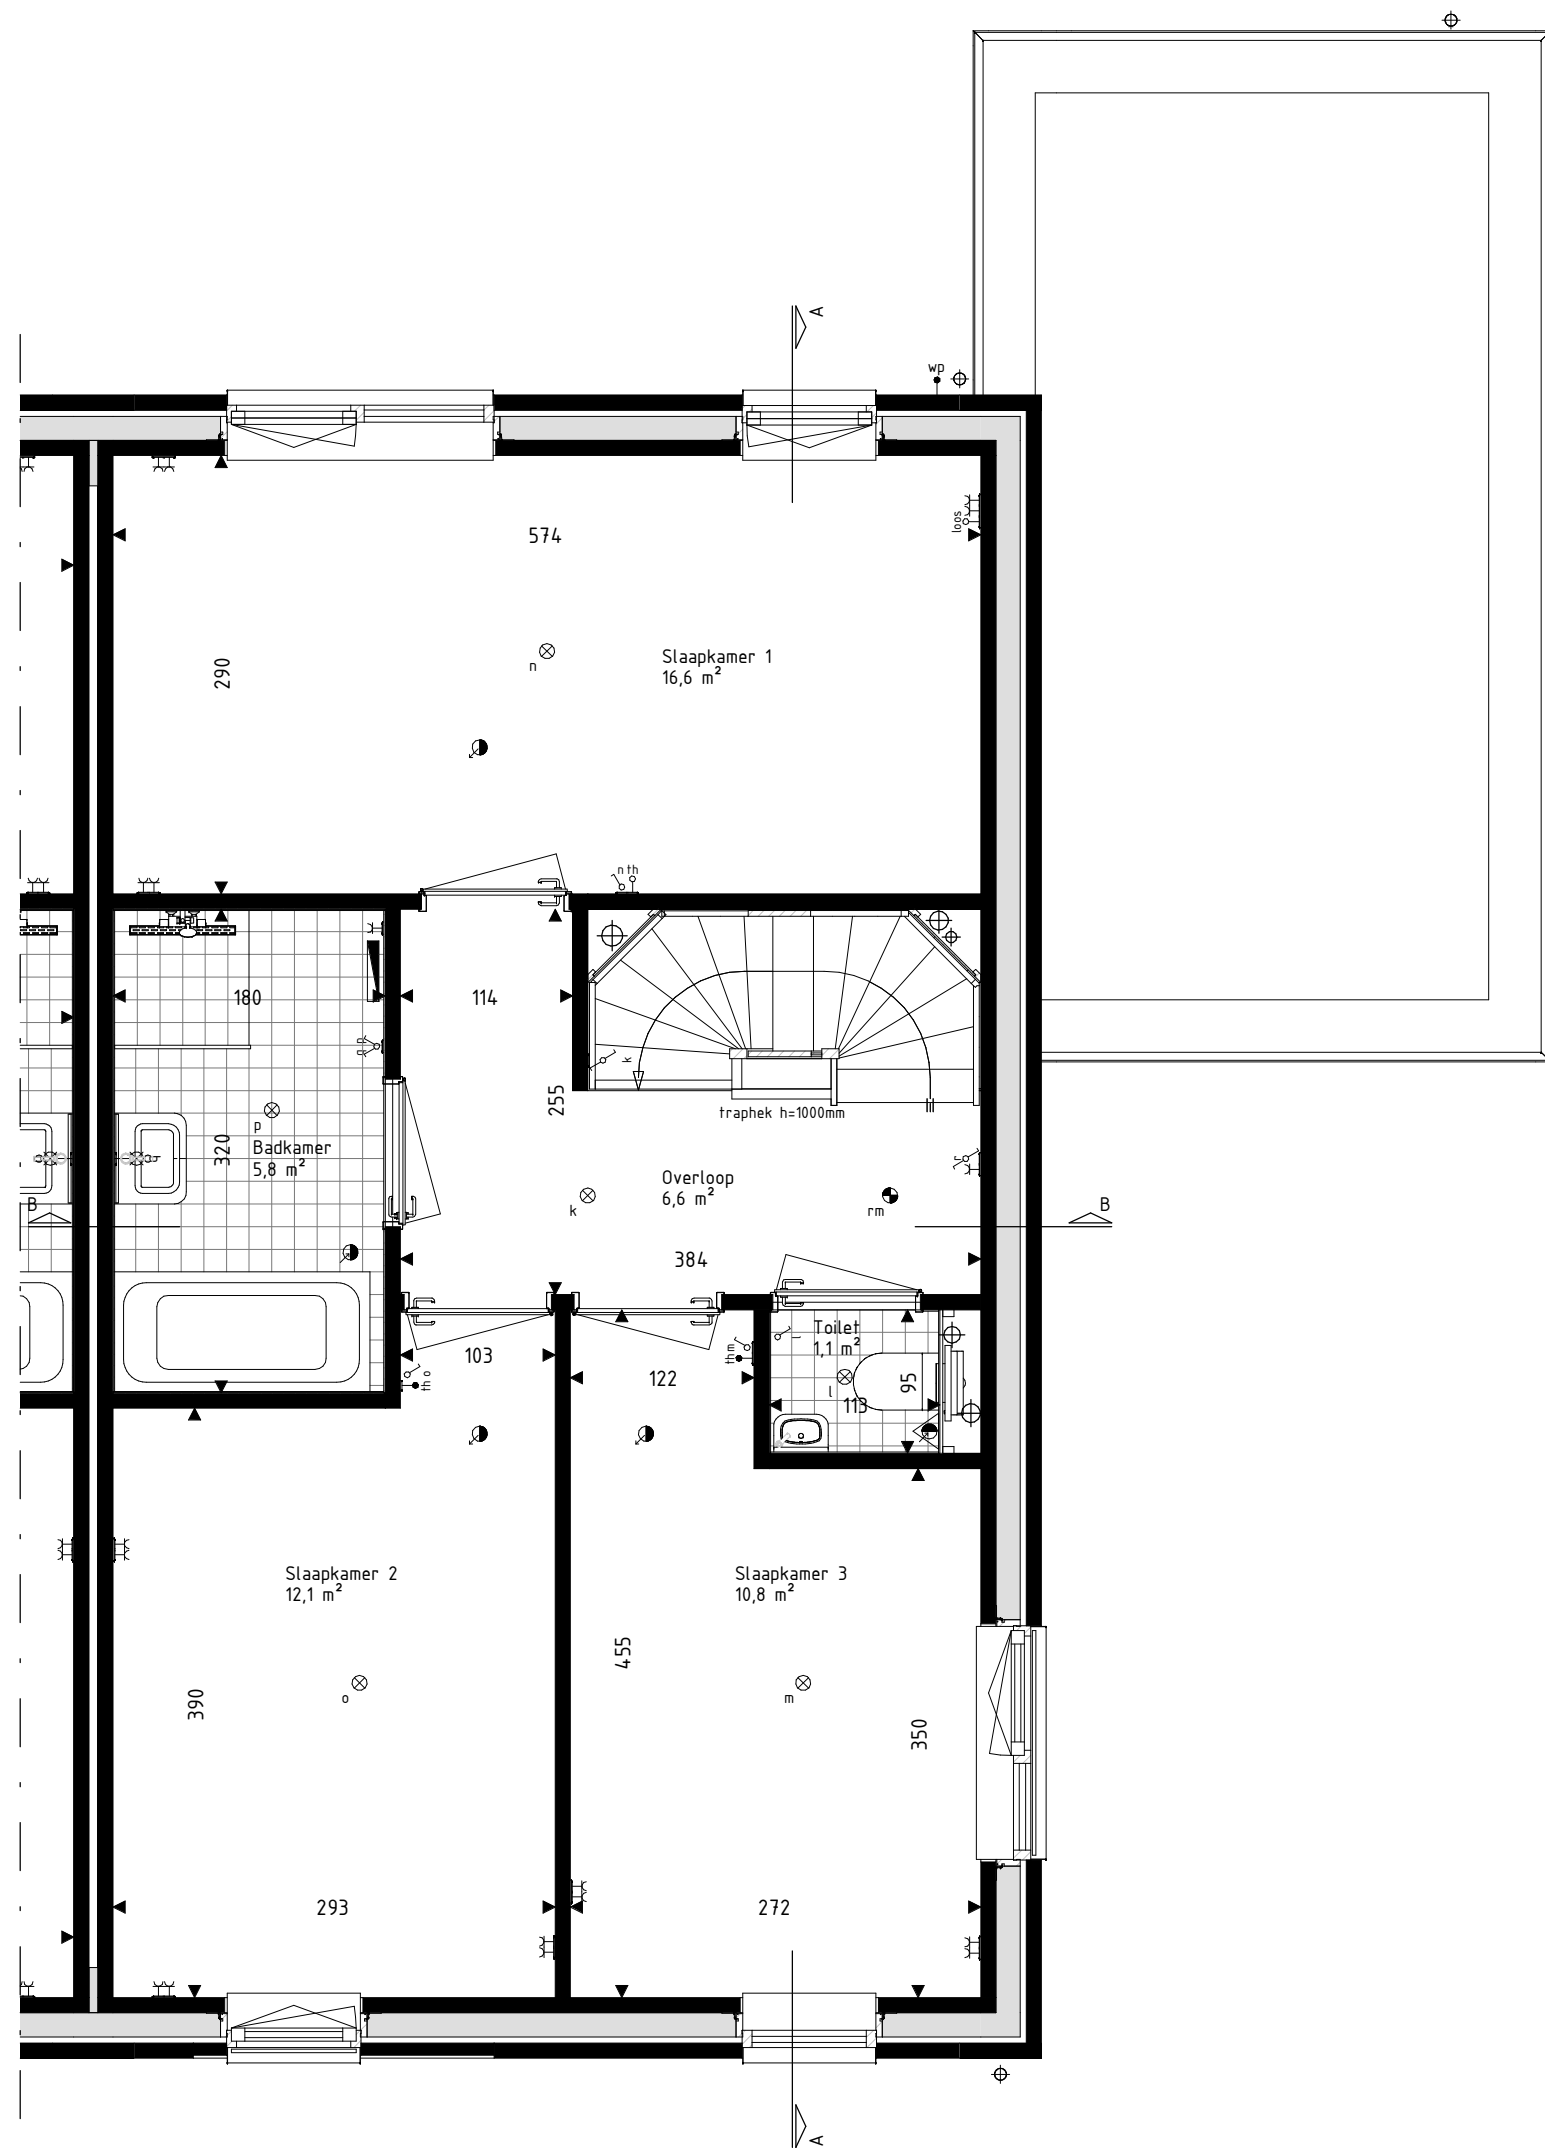

Eerste verdieping
schaal: 1 : 50

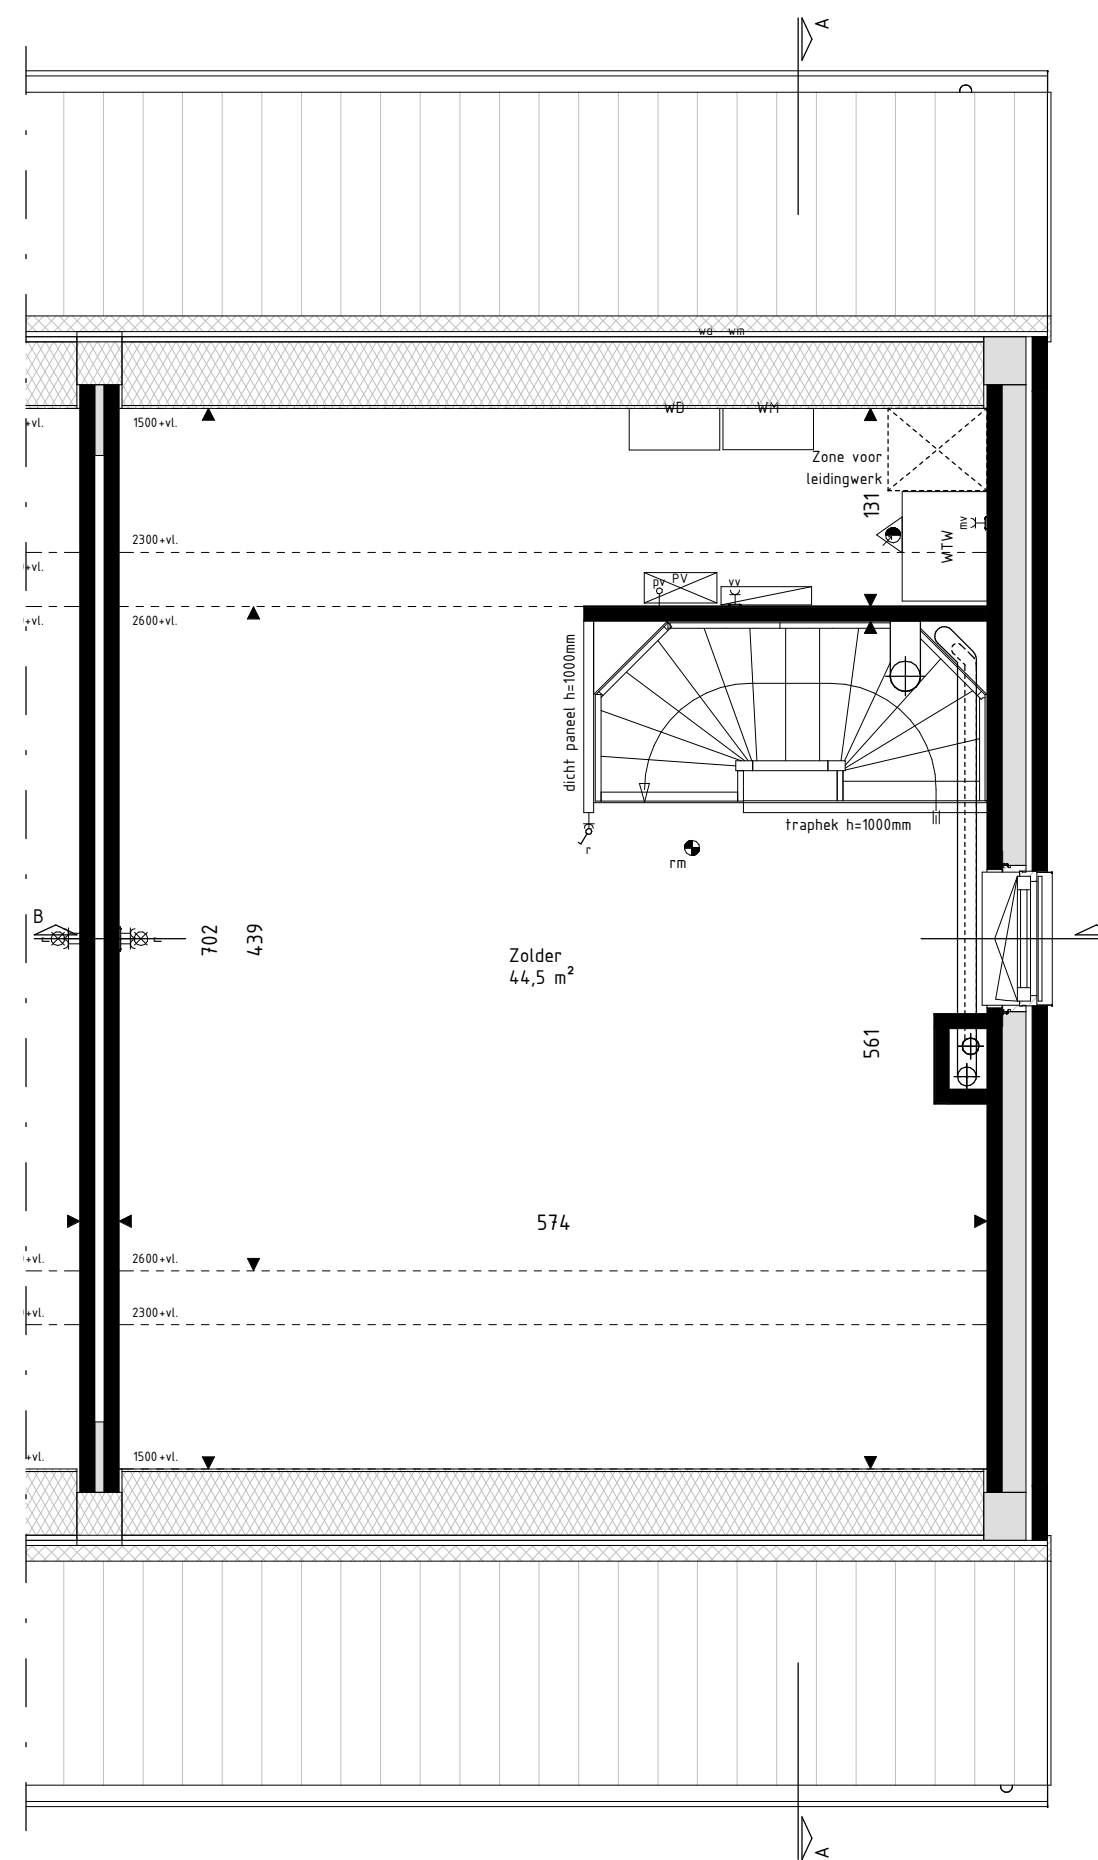

Tweede verdieping
schaal: 1 : 50

RENVOO! Materialen & arceringen:

	Metselwerk A [VDS Perla, witte voeg, kleur ntb.]		VG Veiligheidsglas [conform NEN3669 of NEN2608]
	Metselwerk B [VDS Astro, lichtgrijze voeg, kleur ntb.]		Metselwerk B Vlaams verband metselwerk [alle gevelplinten en kozijnkaders]
	Metselwerk C [VDS Nubia, grijze voeg, kleur ntb.]		Gerzwaluwkast
	Stucwerk [wit, RAL9000]		Vloermuskast
	Stucwerk [grijs, RAL7047]		
	Gevelbekleding [Hout Douglas, natuurlijk]		
	Gevelbekleding [Hout Douglas, gebrand]		
	Dakpannen [Lekleur nat engobe, Wienerberger Actua LT10]		

RENVOO! Symbolen:

	bedraad aansluitpunt		bedraad aansluitpunt CO2 melders
	buitenvoeler warmtepomp		bedraad aansluitpunt MV unit
	bedraad aansluitpunt vtp 1xRJ45		bedraad aansluitpunt thermostaat
	bedraad aansluitpunt vtp 2xRJ45		wandcontactdoos perilex
	onbedrade (lineal) leiding		wandcontactdoos P44
	onbedrade leiding 1bx pv panelen		dubbele wandcontactdoos opbouw verticaal
	onbedrade leiding 2bx pv panelen		drukknop deurbel
	enkeelpolige schakelaar		schel deurbel
	serieschakelaar		wandlichtpunt binnen
	trekschakelaar		wandlichtpunt buiten
	trekschakelaar		plafondlichtpunt
	schakelaar zonwering		rookmelder
	3-standen schakelaar		toevoerventiel ventilatie
	wandcontactdoos gaard		afvoerventiel ventilatie
	wandcontactdoos ongeard		wand toevoerventiel ventilatie
	buitenraan		wand afvoerventiel ventilatie
	Verdeler vloerverwarming		Divormer PV-panelen
	Radiator		Stalen balk in het zicht
	Krijtsteoppoppervlakte conform Bouwbesluitberekening		Geluidsblaste gevel of dakvlak [vanaf 2e verdieping doof uitgevoerd]

- De voor uw woning van toepassing zijnde symbolen zijn opgenomen in de plattegronden.
- Alle wandcontactdozen en aansluitpunten op 300mm boven de vloer, tenzij anders aangegeven.
- Alle schakelaars op 1500mm boven de vloer, tenzij anders aangegeven.
- De exacte plaatsen en afmetingen van aansluitpunten, radiatoren, ventilatieroosters, schachten, dakuitmondingen en dergelijke zijn indicatief op de tekeningen aangegeven en worden door installateurs nader bepaald.
- Aansluitingen zijn ter indicatie.
- Maatvoering in centimeters.
- Alle op de tekening aangegeven maten zijn 'circa-maten'.
- Na het aanbrengen van wand- en vloerwerk (tegels, stucadoorswerk, etc.) zullen de netto bruikbare maten bij oplevering een aantal centimeters van de genoemde bruto maten kunnen afwijken.
- Denden dienen na oplevering altijd het werk zelf in te meten.



info@brainworkz.nl
www.brainworkz.nl
Tolgaarde 15
7642 EZ Wierden

Project 179 won Blixembosch te Eindhoven Fase 4	Omschrijving Verkoopoptekening kavel 1 Type Dsp	Getekend C. Waaijer	Wijzigingsdatum
Projectleider M. Besters	Architect Hurks B.V. Pastoor Petersstraat 3 5612 WB Eindhoven	SVP Architectuur en stedenbouw Het Zand 17 3811 GB Amersfoort	Projectnummer 200402-00 Bladnummer VK-01