





Voorgevel  
schaal: 1 : 100

Rechter zijgevel  
schaal: 1 : 100


Achtergevel  
schaal: 1 : 100

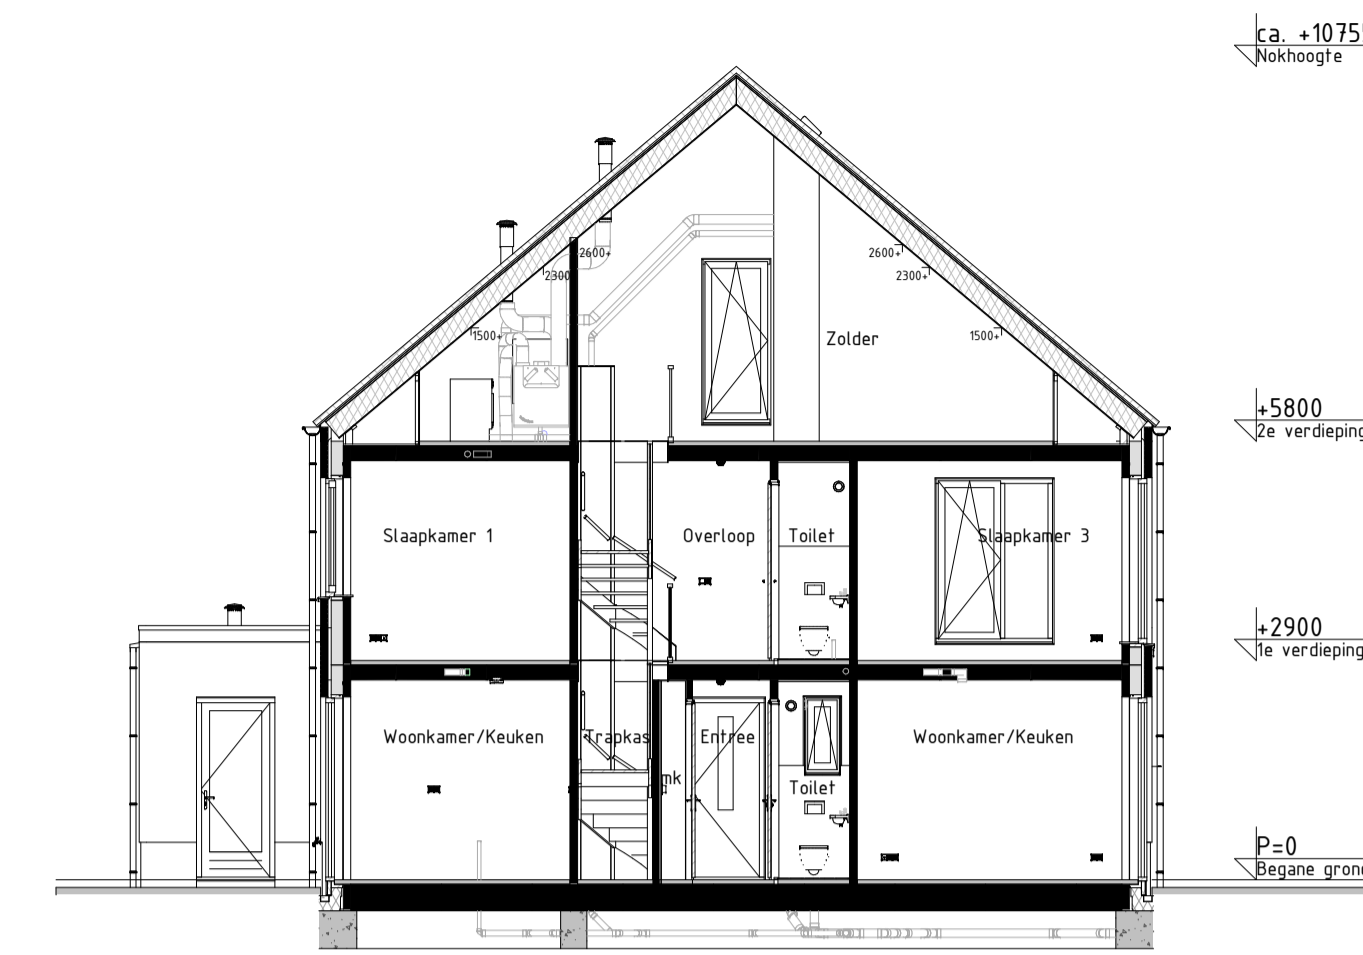


Doorsnede AA  
schaal: 1 : 100

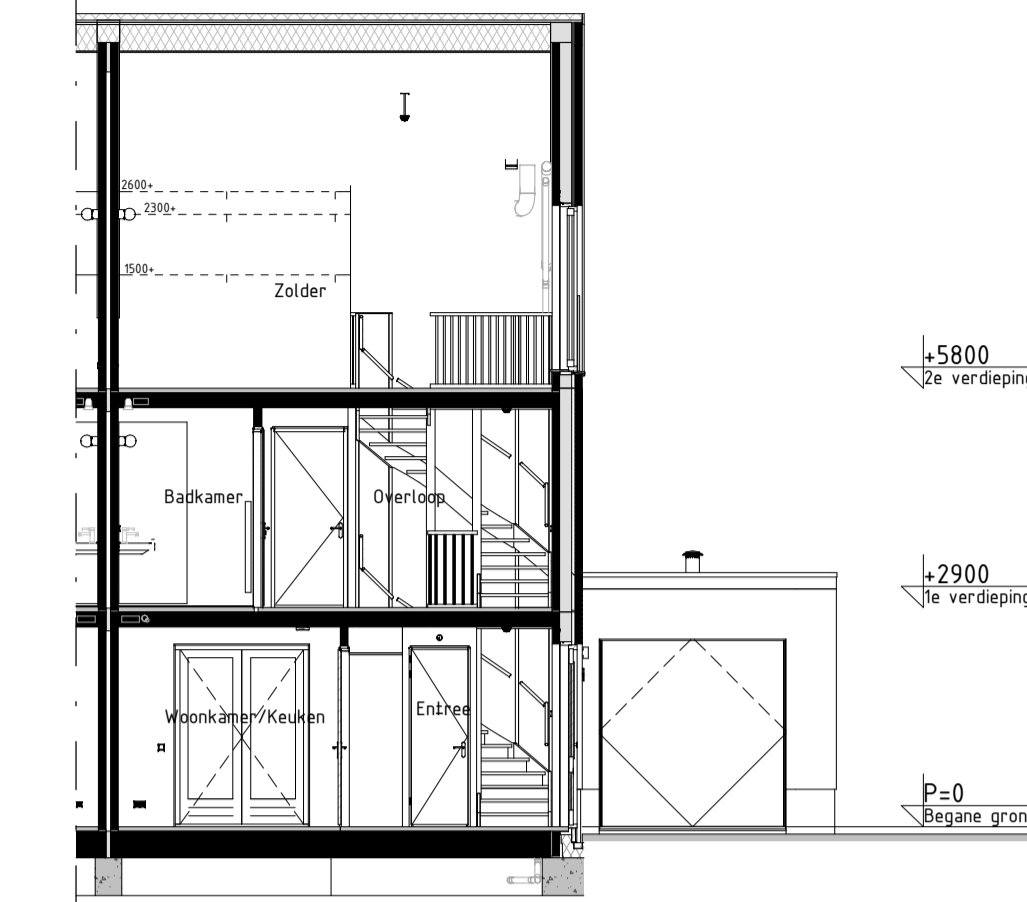


Doorsnede BB  
schaal: 1 : 100

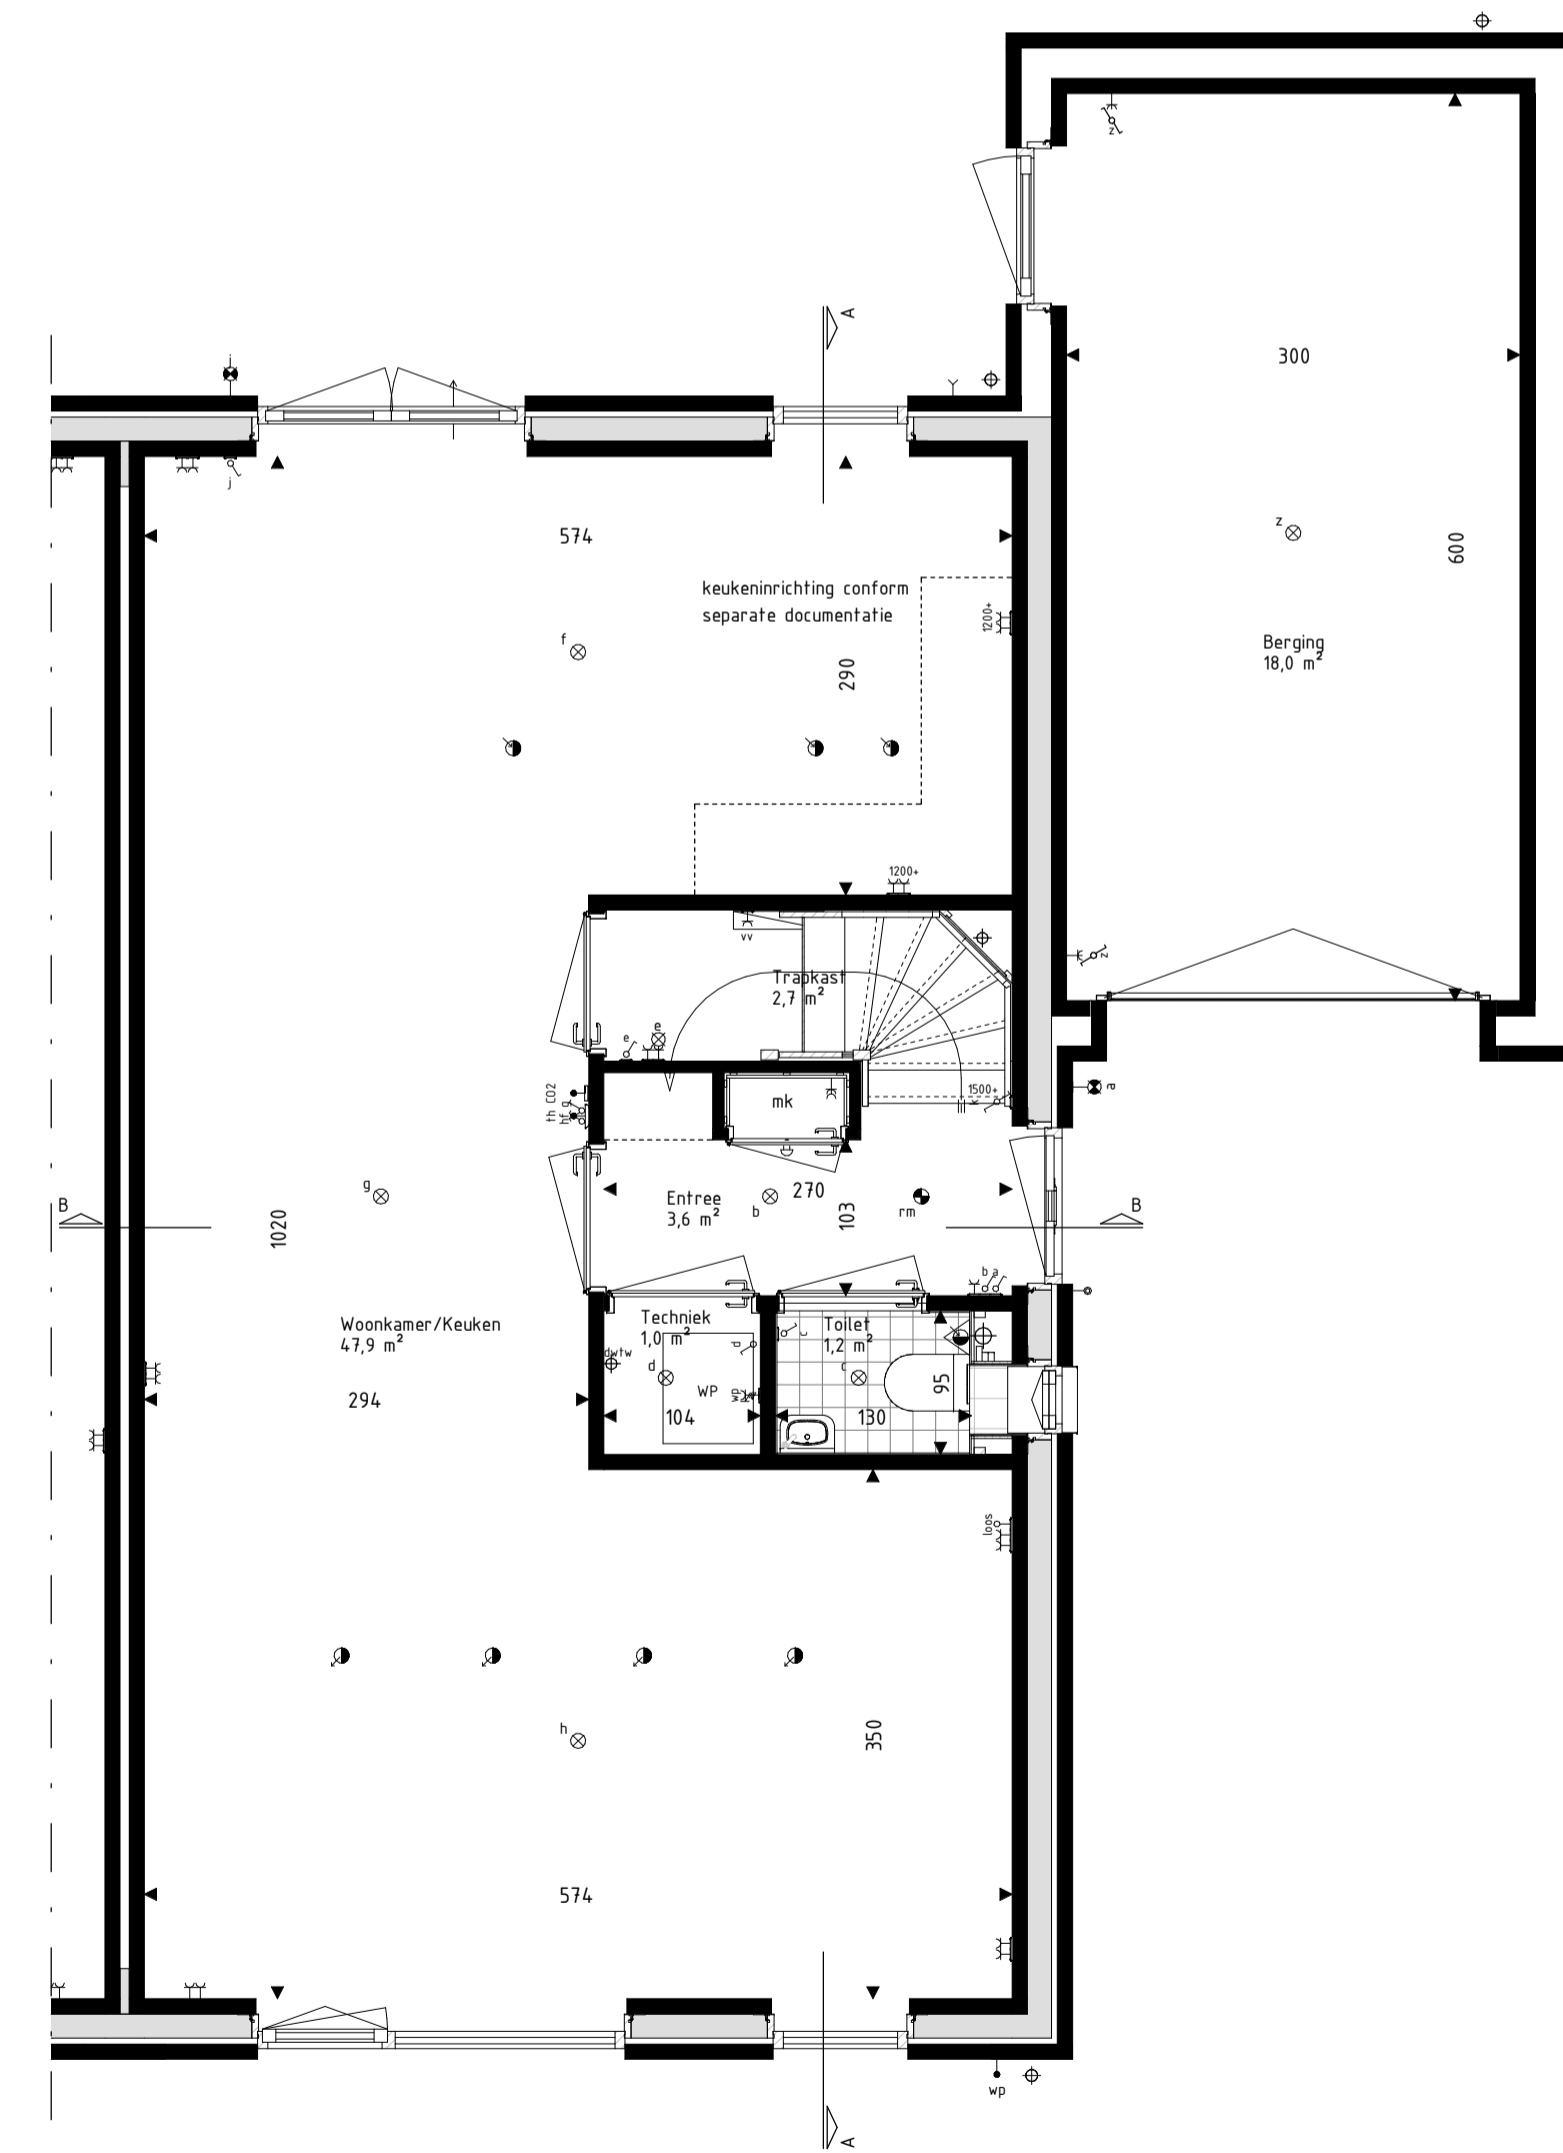

Begane grond  
schaal: 1 : 50

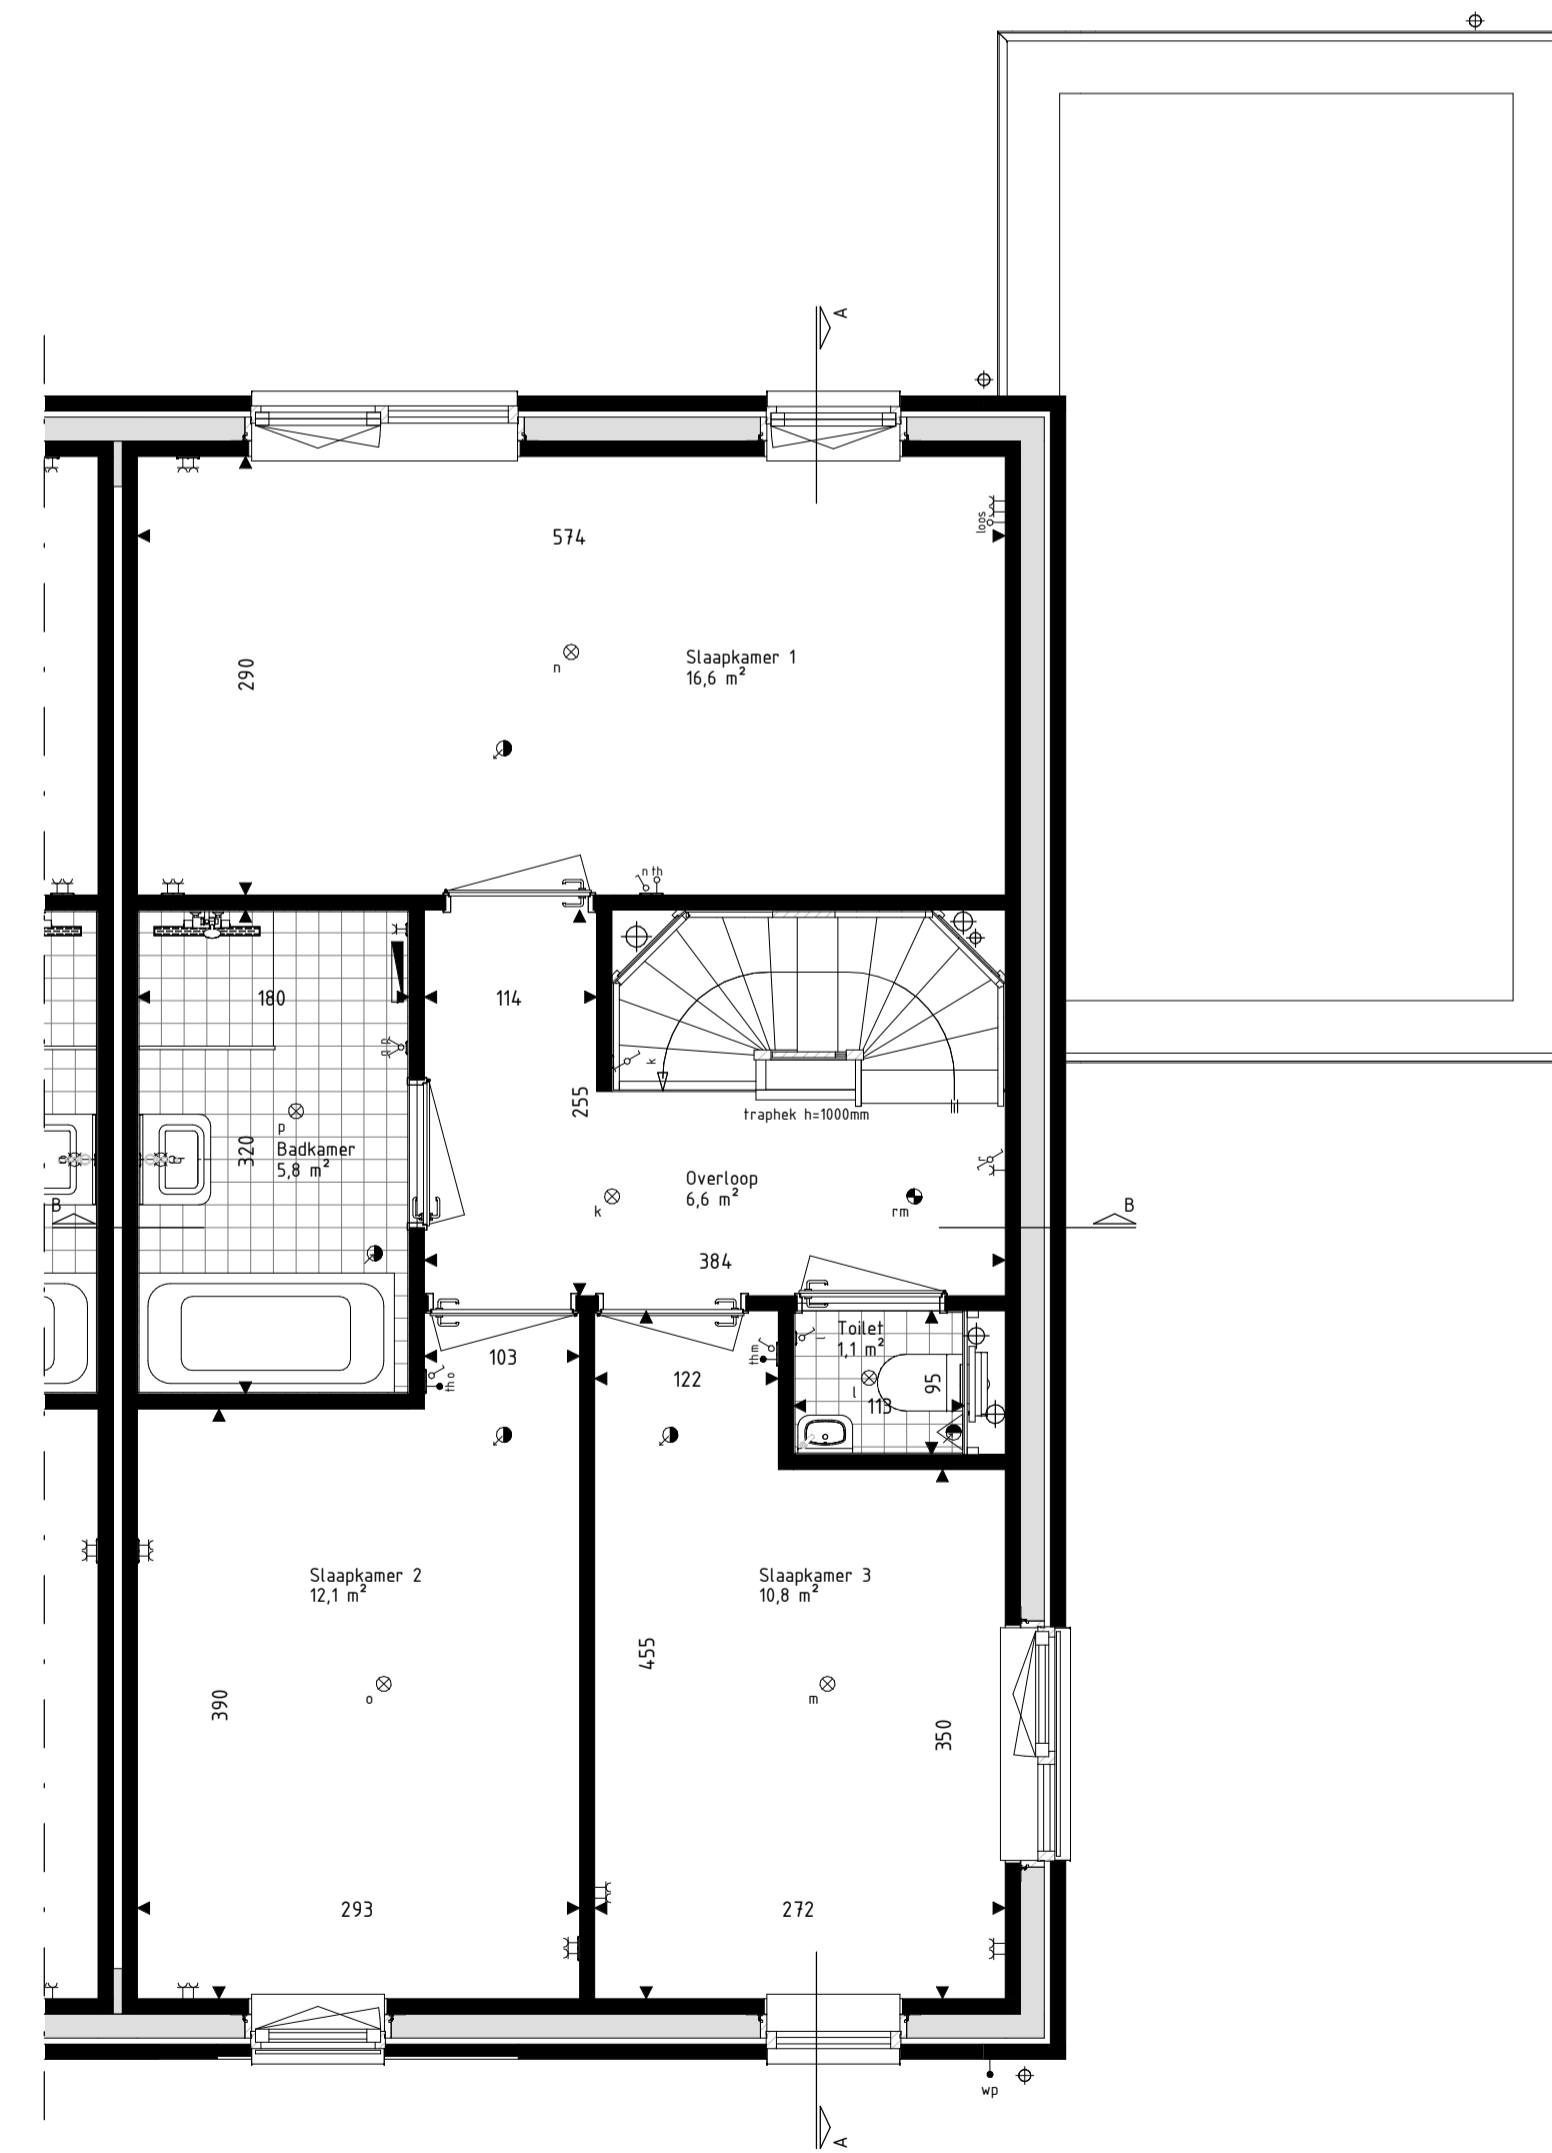

Eerste verdieping  
schaal: 1 : 50

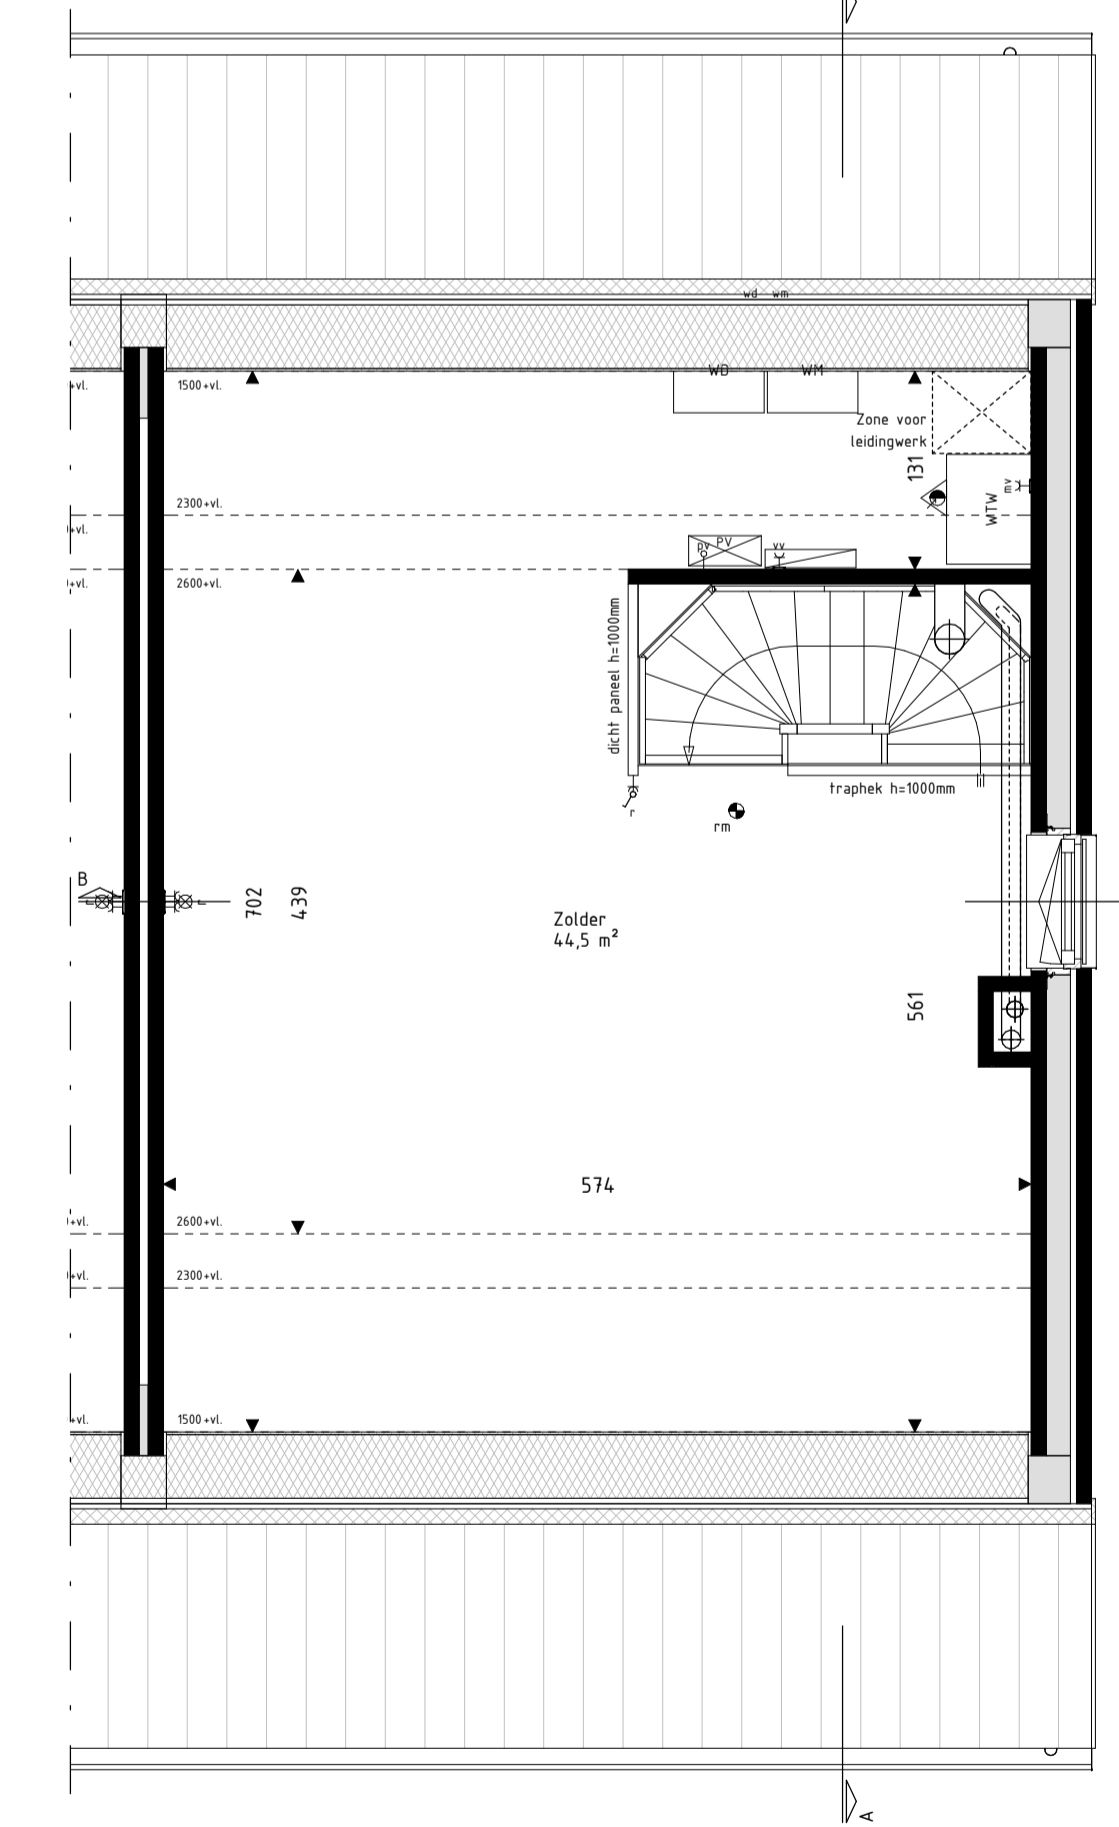

Tweede verdieping  
schaal: 1 : 50

**RENVOOI Materialen & arceringen:**

Metselwerk A [VDS Fortis, witte voeg, kleur ntb]	VG Vrijligheidsglas [conform NEN2569 of NEN2608]
Metselwerk B [VDS Astro, lichtgrijs voeg, kleur ntb]	Metselwerk B Vlaams verband metselwerk [alle gevelpanelen en kozijkaders]
Metselwerk C [VDS Nubia, grijze voeg, kleur ntb]	Gierzwaluwkast
Stucwerk [wit, RAL9001]	Vloermutskast
Stucwerk [grijs, RAL7047]	
Gevelbekleding [hout Douglas, naturel]	
Gevelbekleding [hout Douglas, gebrand]	
Dakpannen [baksteen met engobe, Wienerberger Actua L170]	

**RENVOOI Symbolen:**

bedraad aansluitpunt	bedraad aansluitpunt CO2 meter
buitenverwarmer warmtepomp	bedraad aansluitpunt MV unit
bedraad aansluitpunt utp t4RJ45	bedraad aansluitpunt thermostaat
bedraad aansluitpunt utp z4RJ45	wandcontactdoos perilex
bedrade draad (l)leiding	wandcontactdoos 944
bedrade leiding fiv pv panelen	dubbele wandcontactdoos opbouw verticaal
demper	drukknop deurbel
enkelepolige schakelaar	schel deurbel
serieschakelaar	wandlichtpunt binnen
trekschakelaar	wandlichtpunt buiten
viesschakelaar	plafondlichtpunt
schakelaar zoverring	rookmelder
3-standen schakelaar	roofoverventil ventilatie
wandcontactdoos gaard	afvoerventil ventilatie
wandcontactdoos ongeard	wand toevoerventil ventilatie
buitenraan	wand afvoerventil ventilatie
Verdelër vloerverwarming	Omvormer PV-panelen
Radiator	Stalen bak in het zicht
Krijtsteoppervlakte conform Bouwbesluitberekening	Gevelbalk of dakvlak (vanaf 1e verdieping doof uitgevoerd)

- De voor uw woning van toepassing zijnde symbolen zijn opgenomen in de plattegronden.  
 - Alle wandcontactdozen en aansluitpunten op 300mm boven de vloer, tenzij anders aangegeven.  
 - Alle schakelaars op 1600mm boven de vloer, tenzij anders aangegeven.  
 - De exacte plaatsen en afmetingen van aansluitpunten, radiatoren, ventilatiekasten, schakelaars, dakflommonden en dergelijke zijn indicatief op de tekeningen aangegeven en worden door installateurs nader bepaald.  
 - Aansluitingen zijn ter indicatie.  
 - Maatvoering in centimeters.  
 - Alle op de tekening aangegeven maten zijn 'circa-mateten'.  
 - Na het aandroegen van wand- en vloerverwarming (trappels, stucadoorwerk, etc.) zullen de netto bruikbare maten bij oplevering een aantal centimeters van de genoemde bruto maten kunnen afwijken.  
 - Denden dienen na oplevering altijd het werk zelf in te meten.

**hurks**

**3**  
BRAINWORKZ  
CREATIEVE INNOVATIE

Project 179 won Blixembosch te Eindhoven  
Fase 4

Omschrijving Verkooptekening kavel 16  
Type Dsp

Projectleider M. Besters  
Opdrachtgever Hurks B.V., Pastoor Petersstraat 3 5612 WB Eindhoven

Getekend C. Waaijer  
Architect SVP Architectuur en stedenbouw Het Zand 17 3811 GB Amersfoort

Wijzigingsdatum  
Projectnummer 200402-00  
Bladnummer VK-16

Formaat A1+ (1200x594)  
Schaal Als aangegeven  
Datum 15-03-2021  
Versie

info@brainworkz.nl  
www.brainworkz.nl  
Tolgaarde 15 7642 EZ Wierden