





Voorgevel  
schaal: 1 : 100




Achtergevel  
schaal: 1 : 100

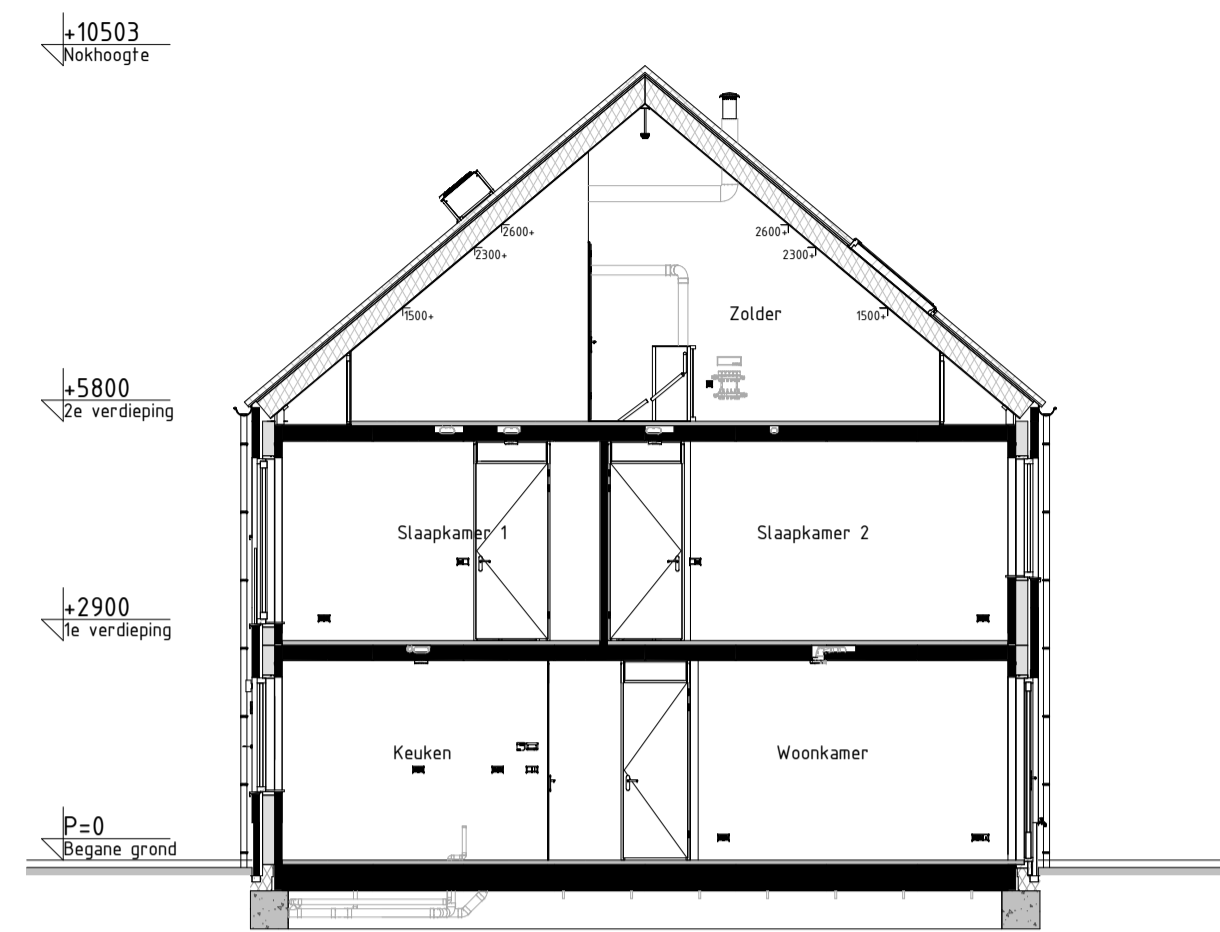


Doorsnede AA  
schaal: 1 : 100

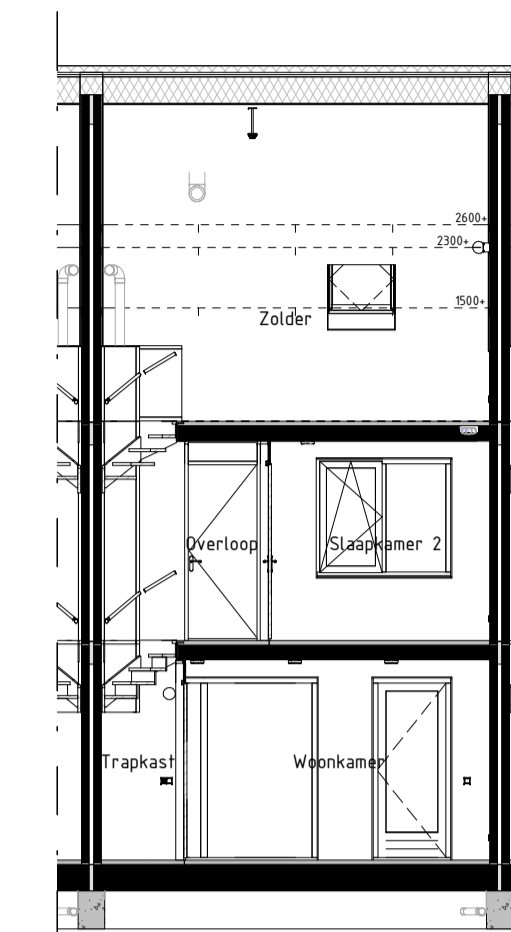


Doorsnede BB  
schaal: 1 : 100

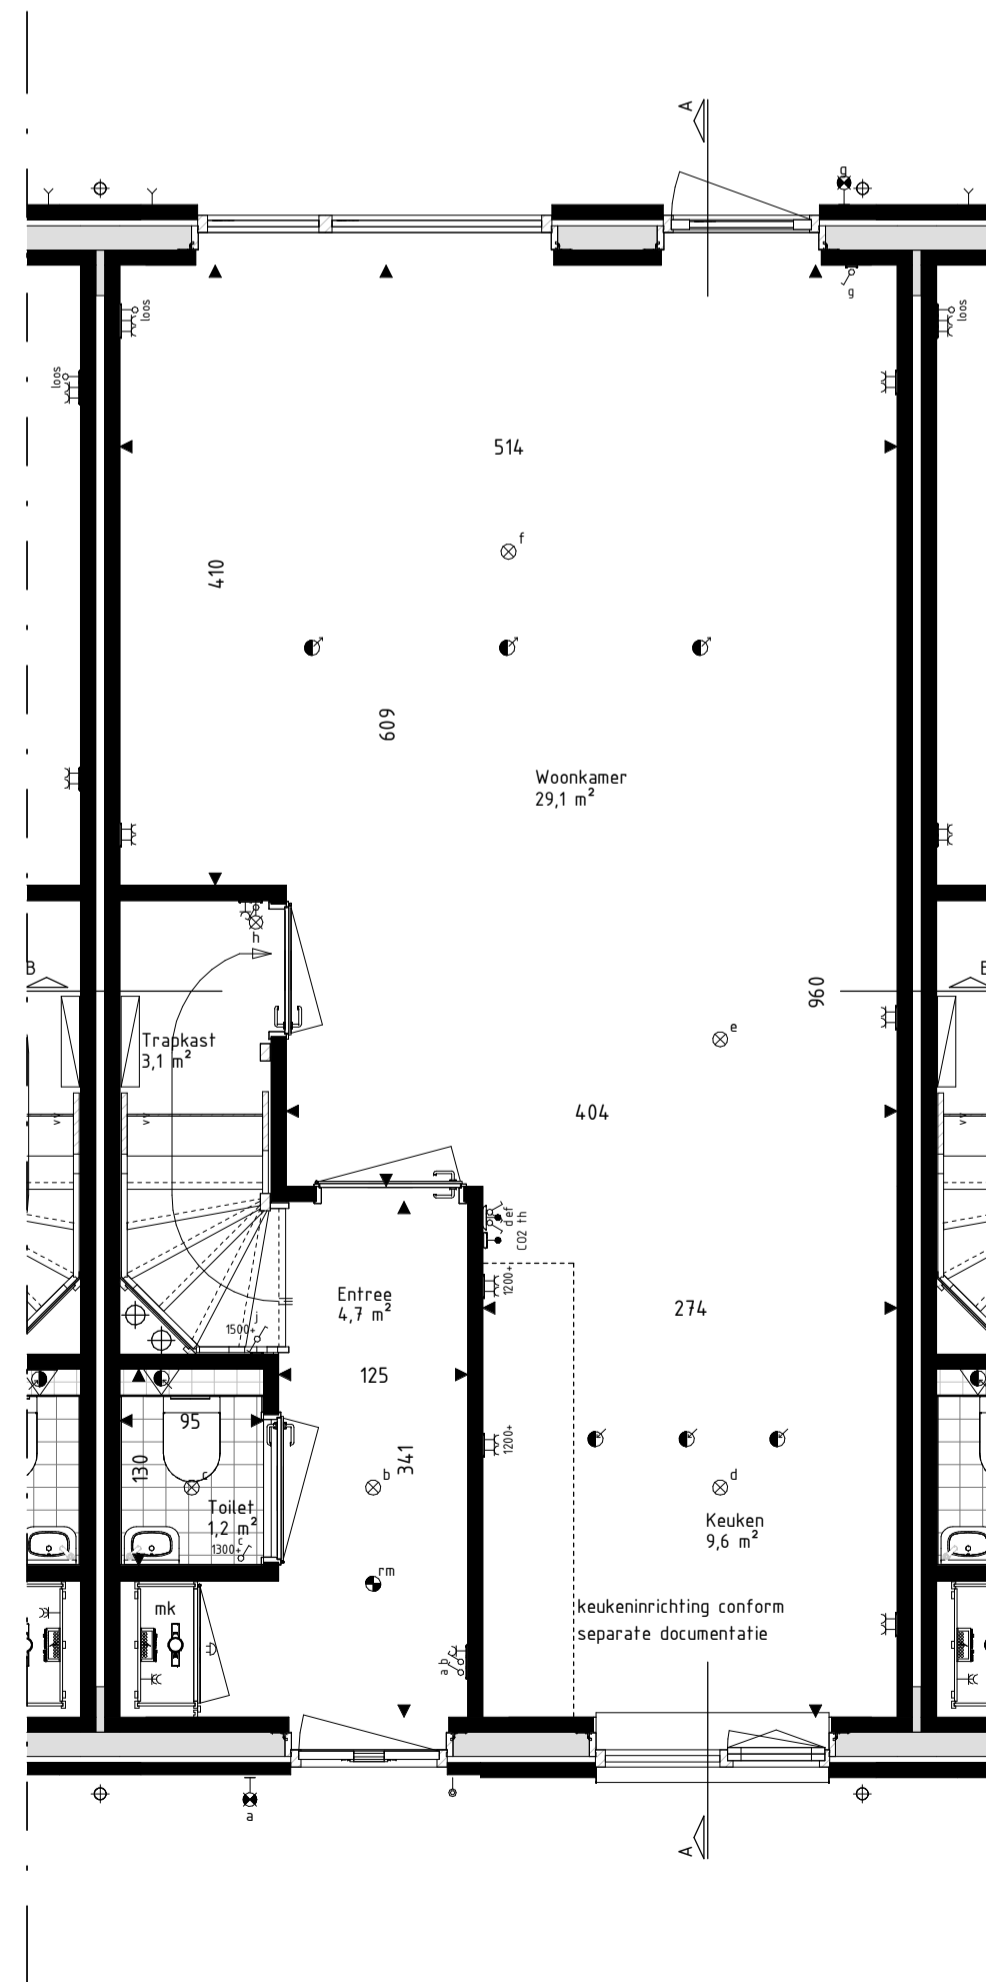

Begane grond  
schaal: 1 : 50

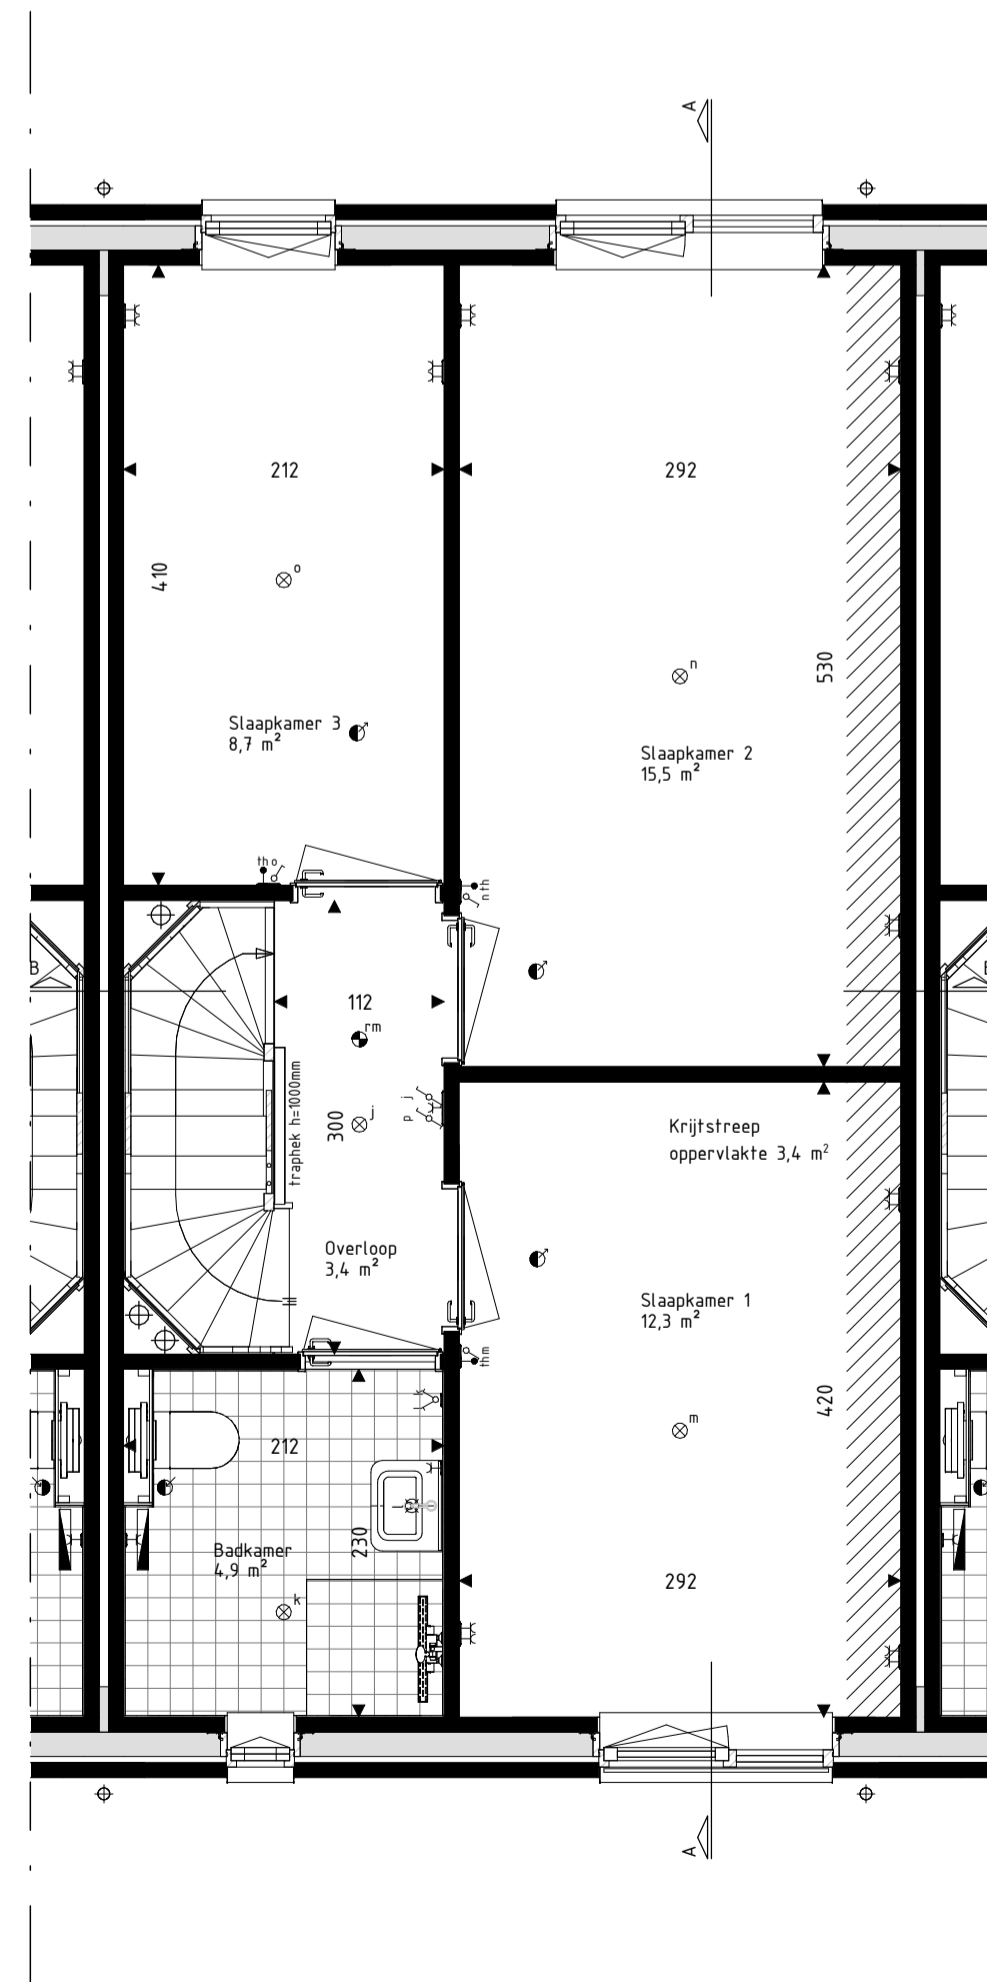

Eerste verdieping  
schaal: 1 : 50

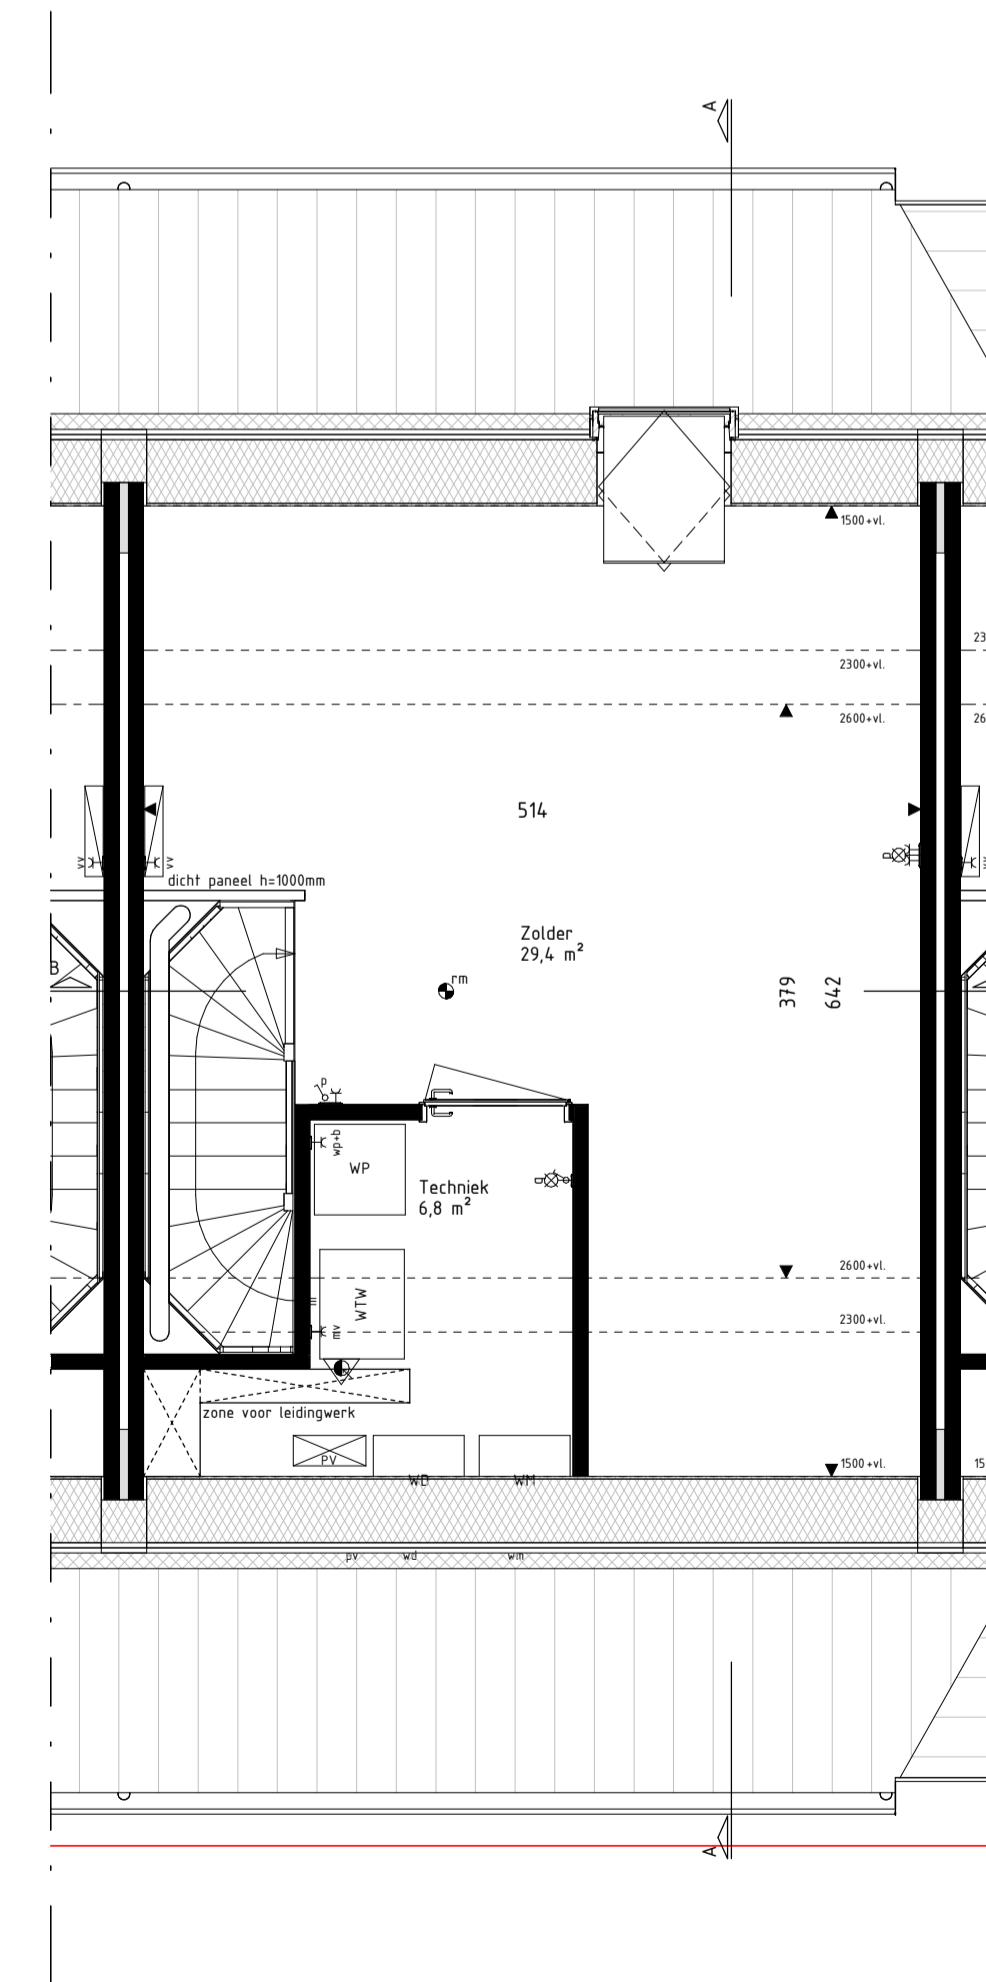

Tweede verdieping  
schaal: 1 : 50

**RENVOOI Materialen & arceringen:**

|  |   |  |   |
|--|---|--|---|
|  | Metselwerk A<br>[VDS Perla, witte voeg, kleur ntb.]         |  | Veiligheidsglas<br>(conform NEN5569 of NEN2608)           |
|  | Metselwerk B<br>[VDS Anfro, lichtgrijze voeg, kleur ntb.]   |  | Metselwerk B<br>[VDS Anfro, lichtgrijze voeg, kleur ntb.] |
|  | Metselwerk C<br>[VDS Nubia, grijze voeg, kleur ntb.]        |  | Metselwerk C<br>[VDS Nubia, grijze voeg, kleur ntb.]      |
|  | Stucwerk<br>[wit, RAL 9010]                                 |  | Gierzuwakuist   |
|  | Stucwerk<br>[grijs, RAL 7047]                               |  | Vleermuiskast   |
|  | Gevelbekleding<br>[Hout Douglas, naturel]                   |  |   |
|  | Gevelbekleding<br>[Hout Douglas, gebrand]                   |  |   |
|  | Dakpannen<br>[Leikleur mat engobe, Wienerberger Actua LT10] |  |   |

**RENVOOI Symbolen:**

|  |   |  |  |
|--|---|--|--|
|  | bedraad aansluitpunt                              |  | bedraad aansluitpunt CO2 melder                                      |
|  | buitenvoeler warmtepomp                           |  | bedraad aansluitpunt MV unit   |
|  | bedraad aansluitpunt utp 1xRJ45                   |  | bedraad aansluitpunt thermostat                                      |
|  | bedraad aansluitpunt utp 2xRJ45                   |  | wandcontactdoos perilex  |
|  | onbedraade (loze) leiding                         |  | wandcontactdoos IP44   |
|  | onbedraade leiding tbr pv panelen                 |  | dubbele wandcontactdoos opbouw verticaal                             |
|  | dimmer  |  | drukknop deurbel   |
|  | enkelpolige schakelaar                            |  | schel deurbel  |
|  | serieschakelaar                                   |  | wandlichtpunt binnen   |
|  | trekschakelaar                                    |  | wandlichtpunt buiten   |
|  | wisselschakelaar                                  |  | plafondlichtpunt   |
|  | schakelaar zonerings                              |  | rookmelder   |
|  | 3-standen schakelaar                              |  | toevoerventiel ventilatie  |
|  | wandcontactdoos gearnd                            |  | afvoerventiel ventilatie   |
|  | wandcontactdoos ongeard                           |  | wand toevoerventiel ventilatie                                       |
|  | buitenkraan                                       |  | wand afvoerventiel ventilatie  |
|  | Verdelers vloerverwarming                         |  | Ovormer PV-panelen   |
|  | Radiator  |  | Stalen balk in het zicht   |
|  | Krijtsteoppervlakte conform Bouwbesluitberekening |  | Gedultbelaste gevel of dakvlak (vanaf 2e verdieping door uitgevoerd) |

- De voor uw woning van toepassing zijnde symbolen zijn opgenomen in de plattegronden.
- Alle wandcontactdozen en aansluitpunten op 300mm boven de vloer, tenzij anders aangegeven.
- Alle schakelaars op 1050mm boven de vloer, tenzij anders aangegeven.
- De exacte plaatsen en afmetingen van aansluitpunten, radiatoren, ventilatieroosters, schachten, dakuitmondingen en dergelijke zijn indicatief op de tekeningen aangegeven en worden door installateurs nader bepaald.
- Arceringen zijn ter indicatie.
- Houtverf is in centimeters.
- Alle op de tekening aangegeven maten zijn 'circa-maten'.
- Na het aanbrengen van wand- en vloerafwerking (tegels, stucadoorwerk, etc.) zullen de netto bruikbare maten bij oplevering een aantal centimeters van de genoemde bruto maten kunnen afwijken.
- Derden dienen na oplevering altijd het werk zelf in te meten.



info@brainworkz.nl  
www.brainworkz.nl  
Tolgaarde 15  
7642 EZ Wierden

**Project**  
179 won Blixembosch te Eindhoven  
**Fase 4**  
**Omschrijving**  
Verkoopstekening kavel 57  
**Type A**

**Projectleider**  
M. Besters  
**Opdrachtgever**  
Hurks B.V.  
Pastoor Petersstraat 3  
5612 WB Eindhoven

**Getekend**  
C. Waaijler  
**Architect**  
SVP Architectuur en stedenbouw  
Het Zand 17  
3811 GB Amersfoort

**Formaat**  
A1  
**Schaal**  
Als aangegeven  
**Datum**  
15-03-2021  
**Versie**  
  
**Wijzigingsdatum**  
  
**Projectnummer**  
200402-00  
**Bladnummer**  
VK-57