



Voorgevel
schaal: 1 : 100




Linkergevel
schaal: 1 : 100




Achtergevel
schaal: 1 : 100




Rechtergevel
schaal: 1 : 100

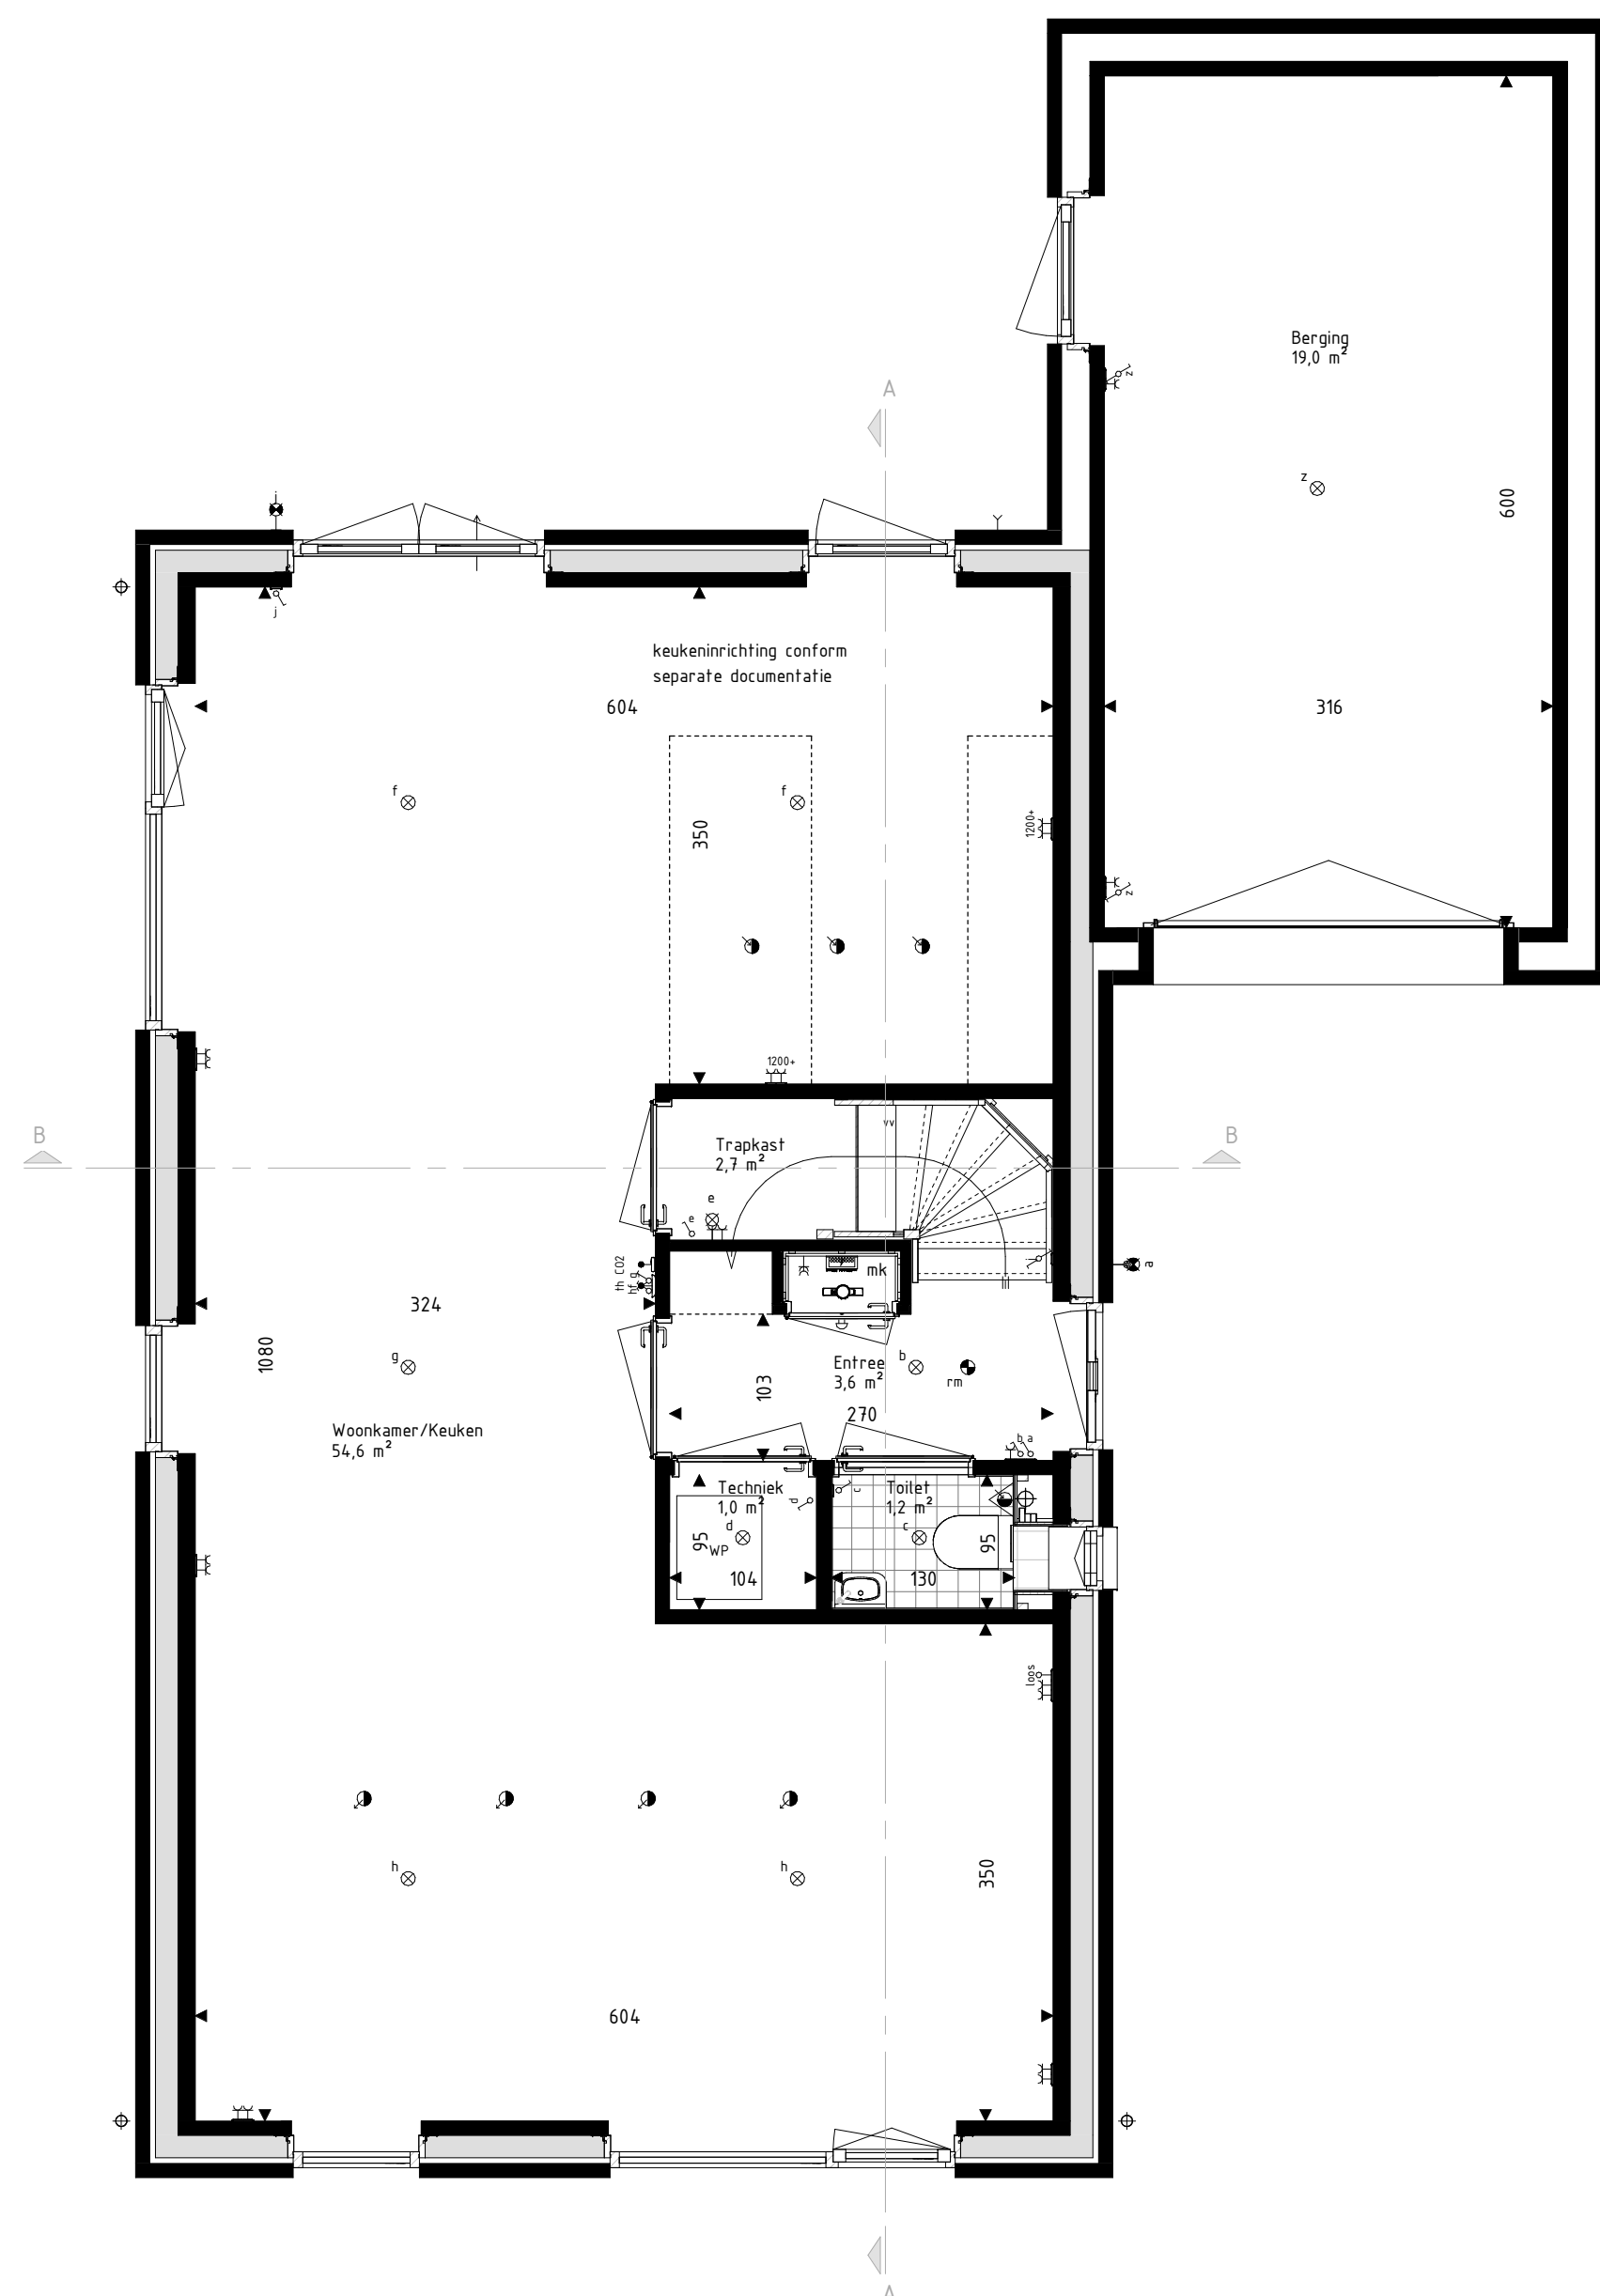


Begane Grond
schaal: 1 : 50

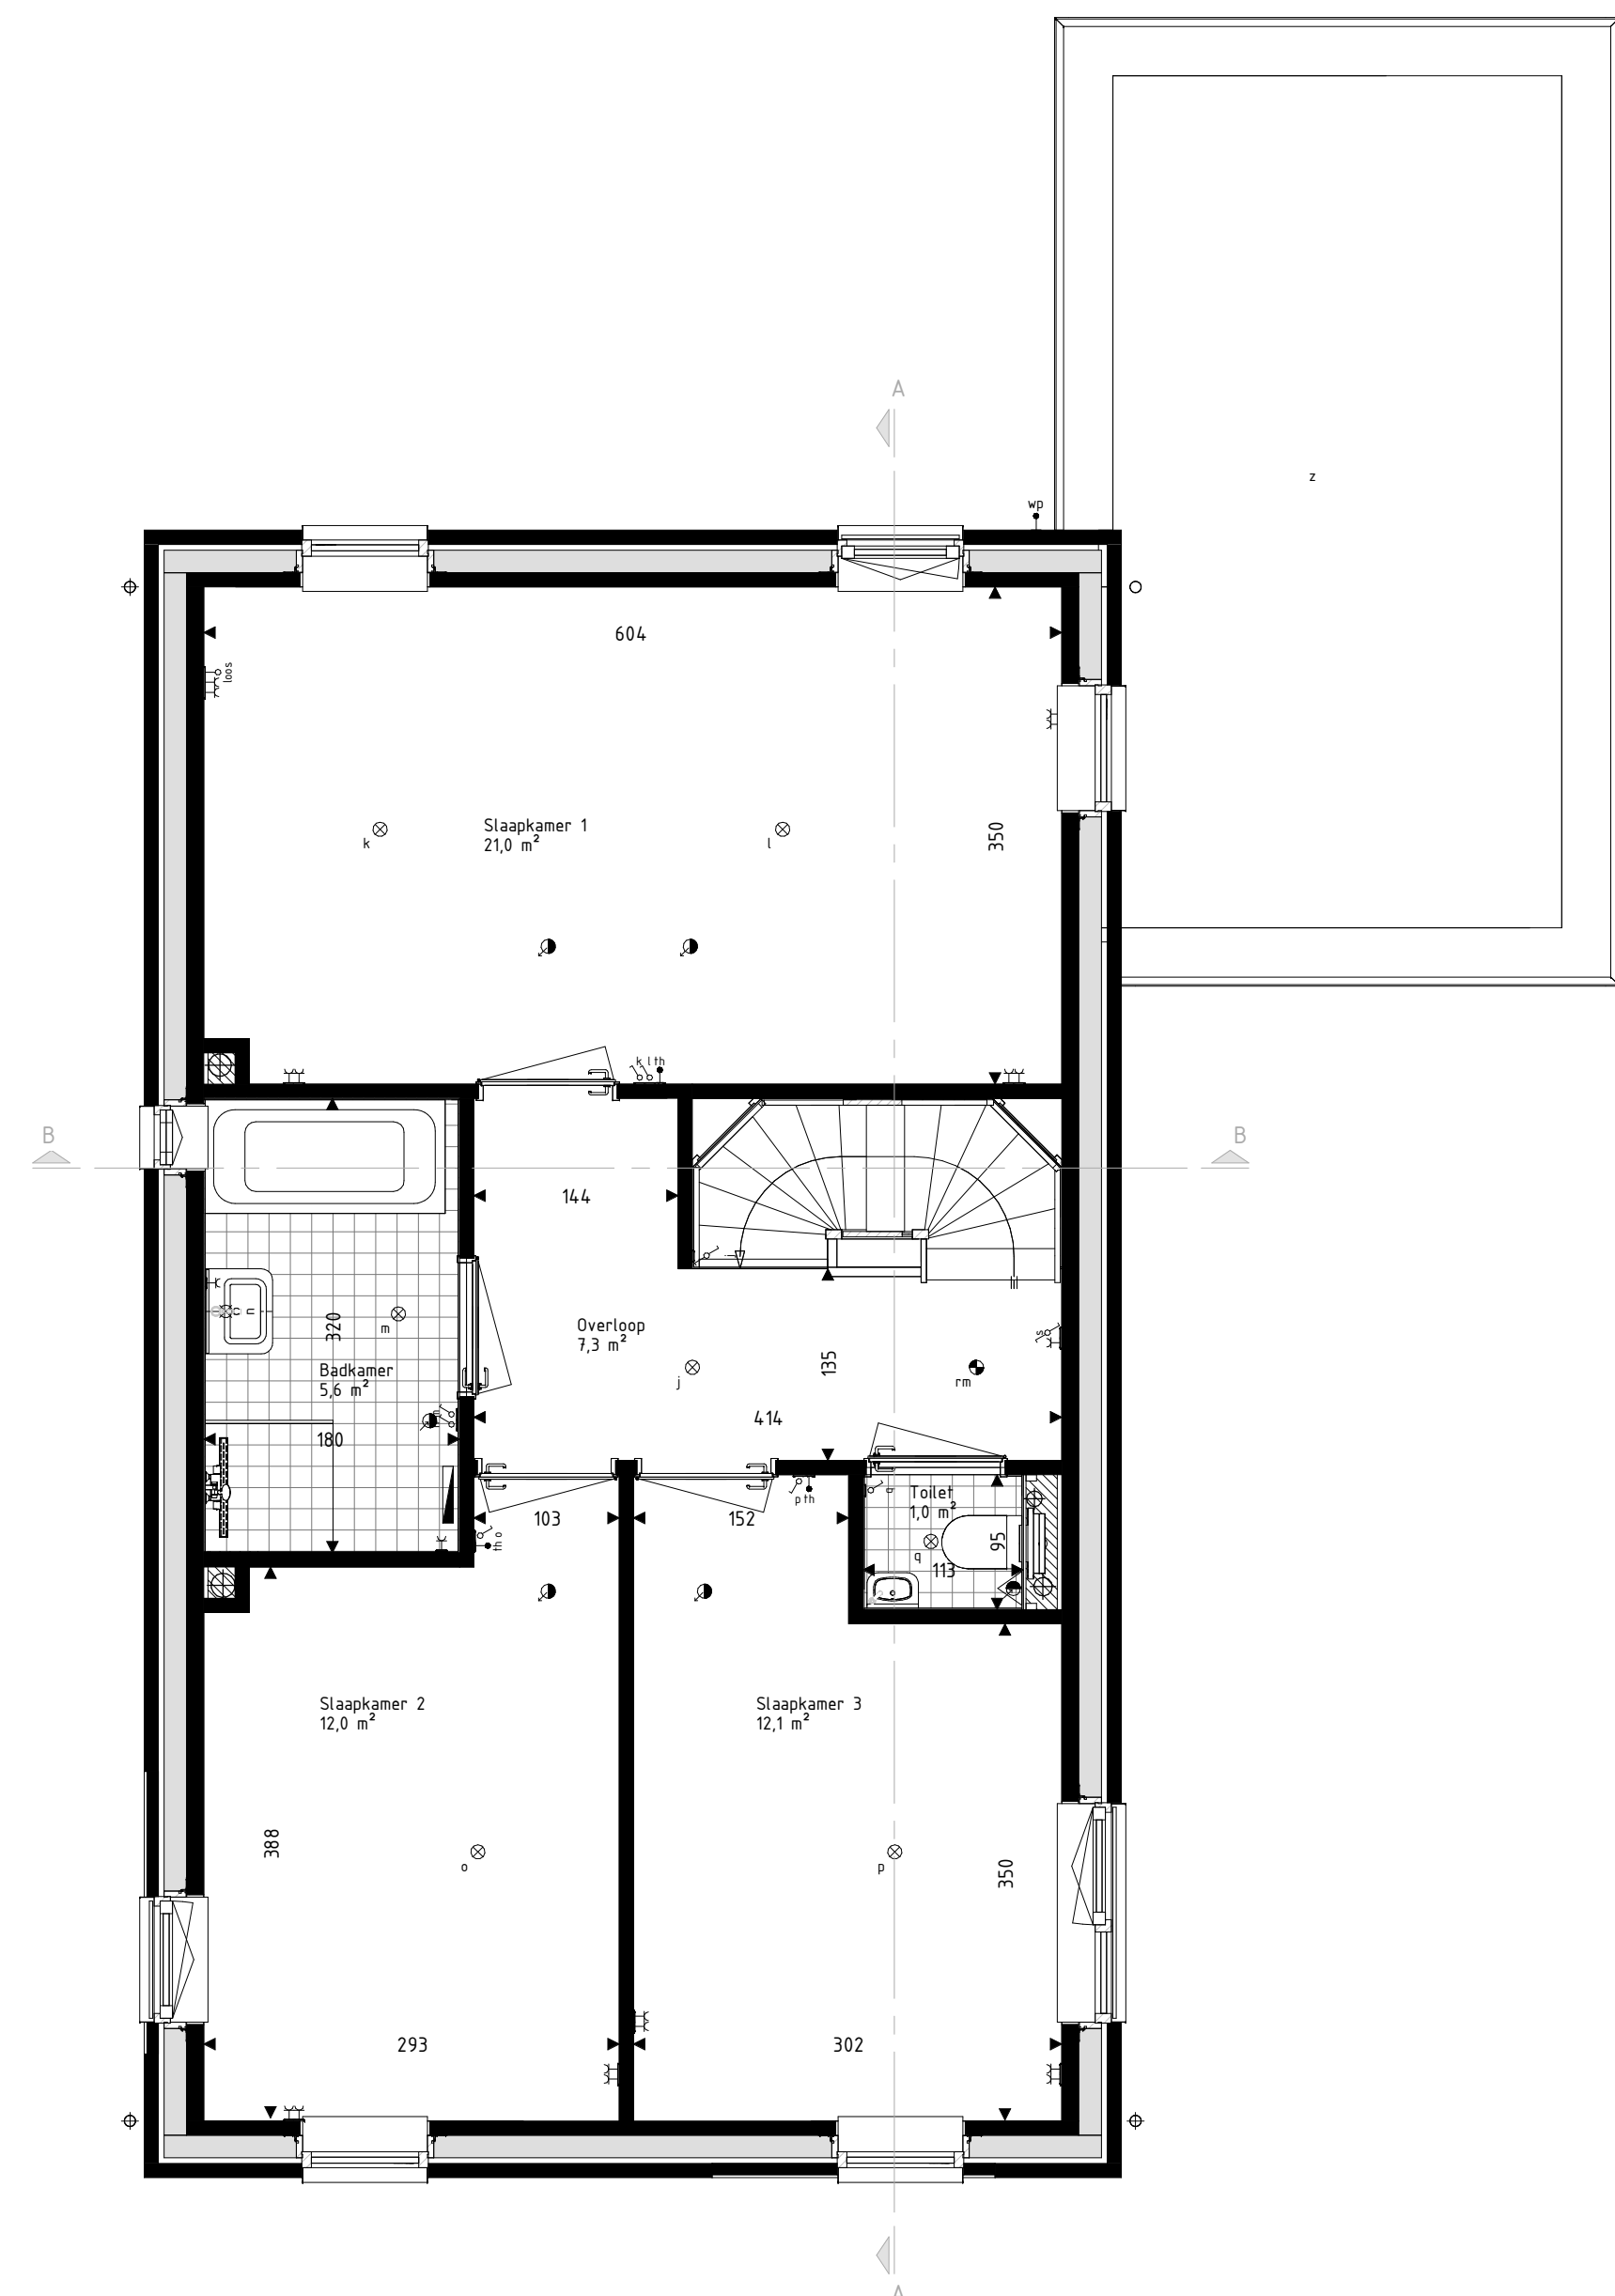


Eerste Verdieping
schaal: 1 : 50

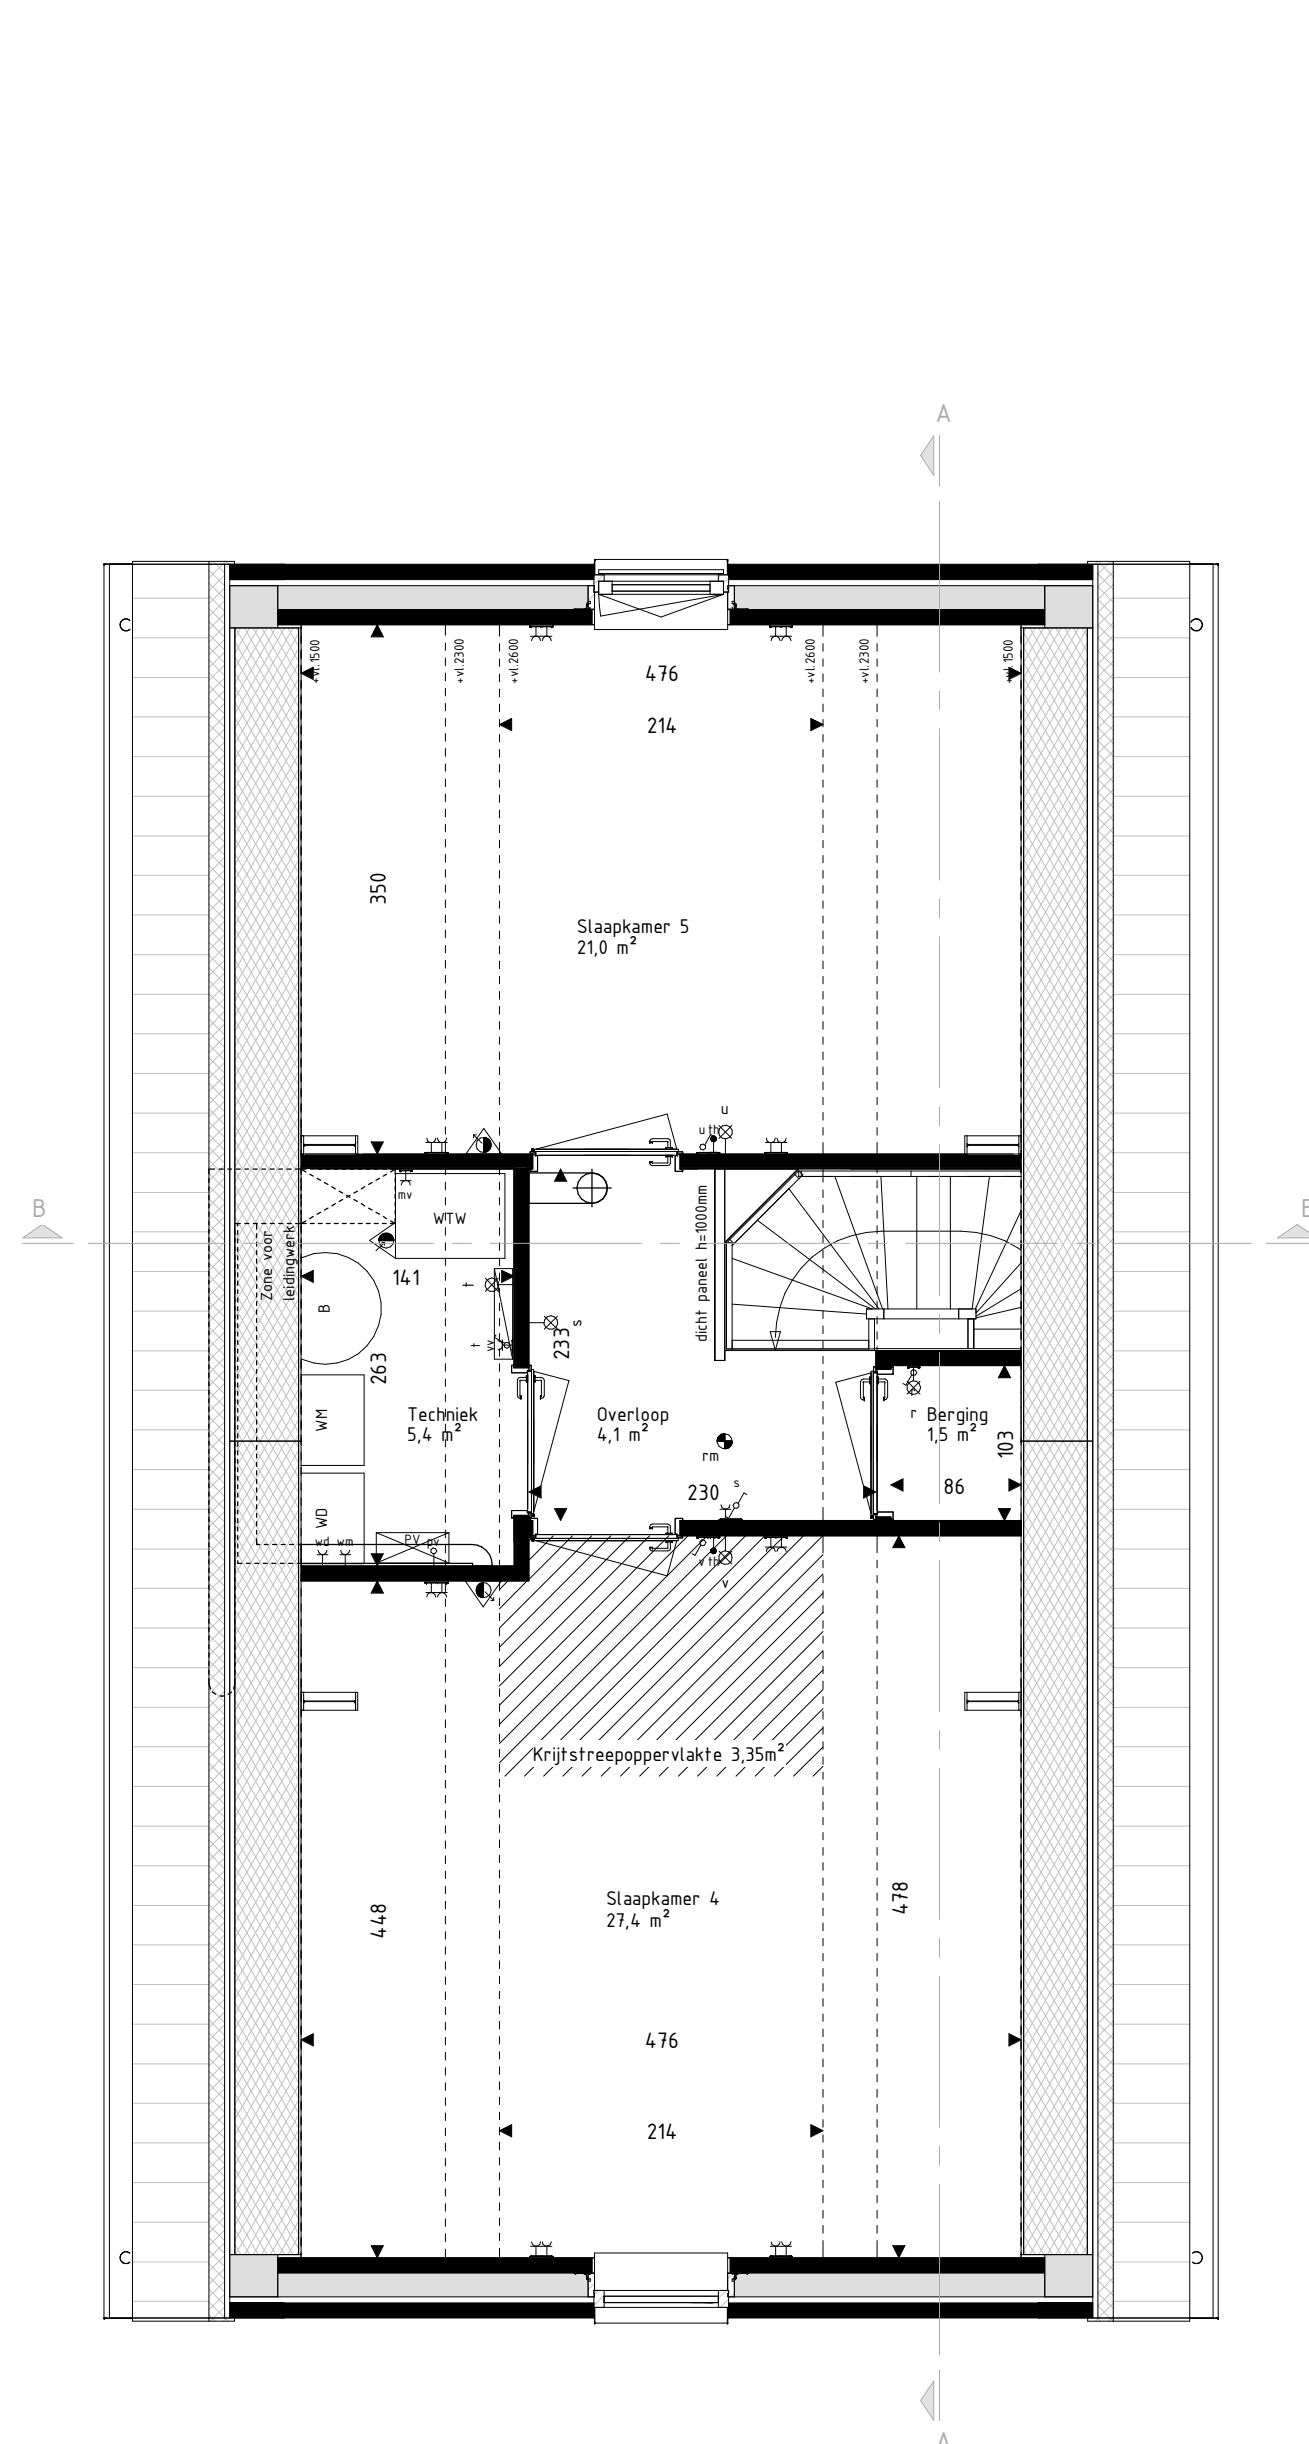

Tweede Verdieping
schaal: 1 : 50

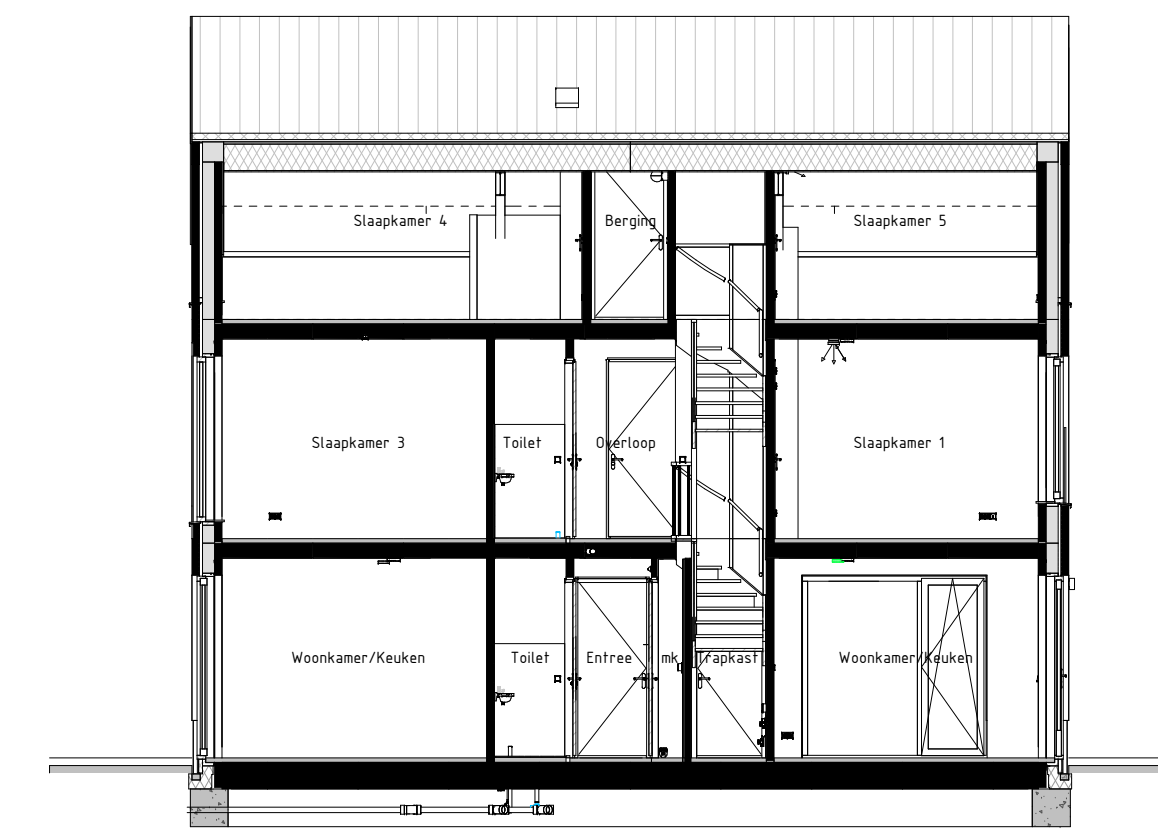

Langsdoorsnede AA
schaal: 1 : 100

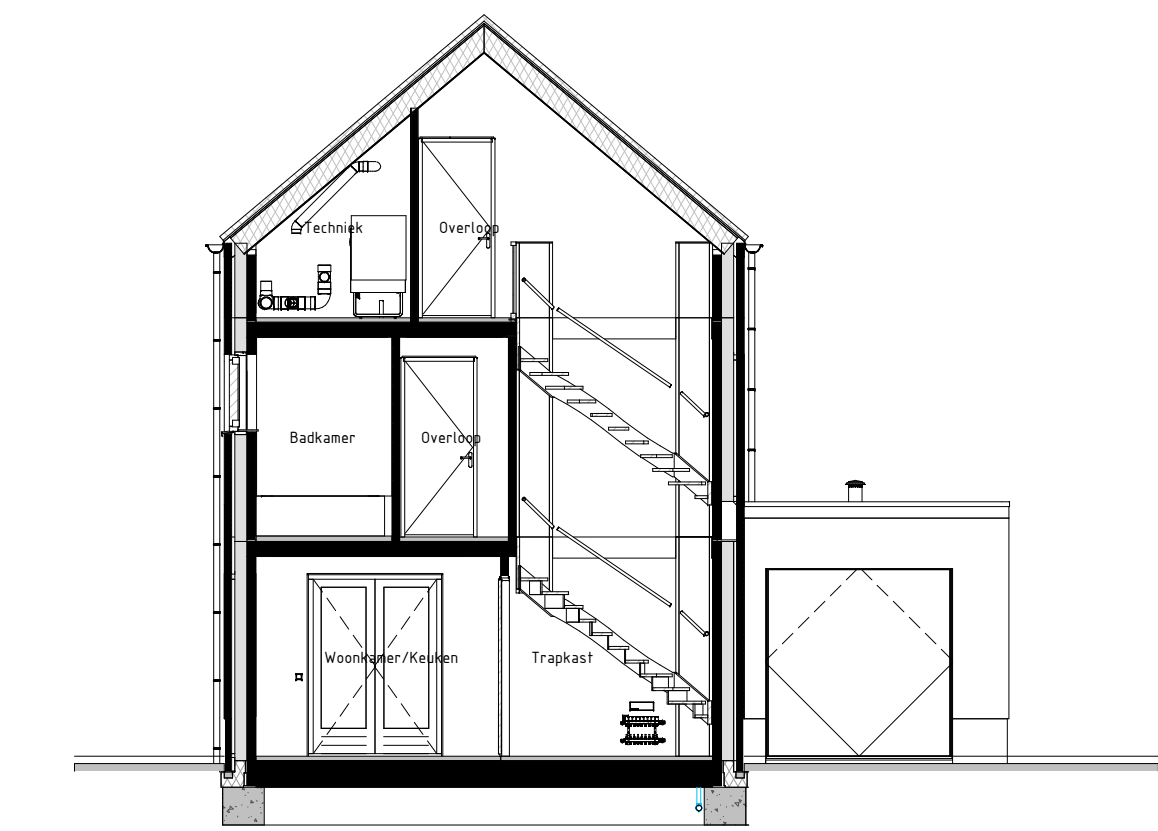

Dwarsdoorsnede BB
schaal: 1 : 100

RENVOOI Materialen & arceringen:

Metselwerk A [VDS Perla, witte voeg, kleur ntb]	VG Veiligheidsglas [conform NEN3569 of NEN2688]
Metselwerk B [VDS Anfro, lichtgrijze voeg, kleur ntb]	Metselwerk B Viass verband metselwerk [alle gevelplinten en kozijkaders]
Metselwerk C [VDS Nuba, grijze voeg, kleur ntb]	Gerzdwoukwaat
Stucwerk [wit, RAL9001]	Vloermuiskaat
Stucwerk [grijs, RAL7047]	
Gevelbekleding [Hout: Douglas, naturel]	
Gevelbekleding [Hout: Douglas, gebrand]	
Dakpannen [Lekleur mat engebe, Wienerberger Actua LT10]	

RENVOOI Symbolen:

bedraad aansluitpunt	bedraad aansluitpunt CO2 melder
buitenvoeler warmtepomp	bedraad aansluitpunt MV unit
bedraad aansluitpunt utp 1xRJ45	bedraad aansluitpunt thermostat
bedraad aansluitpunt utp 2xRJ45	wandcontactdoos perilex
onbedraade (loze) leiding	wandcontactdoos IP44
onbedraade leiding 1bv pv panelen	dubbele wandcontactdoos opbouw verticaal
dimmer	drukknop deurbel
enkelpolige schakelaar	schel deurbel
serieschakelaar	wandlichtpunt binnen
trekschakelaar	wandlichtpunt buiten
wisselschakelaar	plafondlichtpunt
schakelaar zonzenering	rookmelder
3-standen schakelaar	afvoerverventilatie
wandcontactdoos gearad	afvoerverventilatie
wandcontactdoos ongeard	wand afvoerverventilatie
buitenkraan	wand afvoerverventilatie
Verdelers vloerverwarming	Devormer PV-panelen
Radiator	Stalen balk in het zicht
Krijpsteoppoervlaakte conform Bouwbesluitberekening	Geluidsbelaste gevel of dakvlak (vanaf 2e verdieping door uitgevoerd)

- De voor uw woning van toepassing zijnde symbolen zijn opgenomen in de plattegronden.
- Alle wandcontactdozen en aansluitpunten op 300mm boven de vloer, tenzij anders aangegeven.
- Alle schakelaars op 1050mm boven de vloer, tenzij anders aangegeven.
- De exacte plaatsen en afmetingen van aansluitpunten, radiatoren, ventilatorroosters, schachten, dakuitmondingen en dergelijke zijn indicatief op de tekeningen aangegeven en worden door installateurs nader bepaald.
- Arceringen zijn ter indicatie.
- Maatvoering in centimeters.
- Alle op de tekening aangegeven maten zijn 'circa-maten'.
- Na het aandroegen van wand- en vloerafwerking (plegels, stucadoerswerk, etc.) zullen de netto bruikbare maten bij oplevering een aantal centimeters van de genoemde bruto maten kunnen afwijken.
- Derden dienen na oplevering altijd het werk zelf in te meten.



Project
179 won Blixembosch te Eindhoven
Fase 5

Omschrijving
Verkooptekening kavel 89
Type Fsp

Projectleider
M. Besters

Opdrachtgever
Hurks B.V.
Pastoor Petersstraat 3
5612 WB Eindhoven

Getekend
C. Waaijer

Architect
SVP Architectuur en stedenbouw
Het Zand 17
3811 GB Amersfoort

Formaat
A1+
Schaal
1:50 / 1:100
Datum
22-06-2021
Versie

Wijzigingsdatum

Projectnummer
200402-01
Bladnummer
VK-089

info@brainworkz.nl
www.brainworkz.nl

Tolgaarde 15
7642 EZ Wierden

