




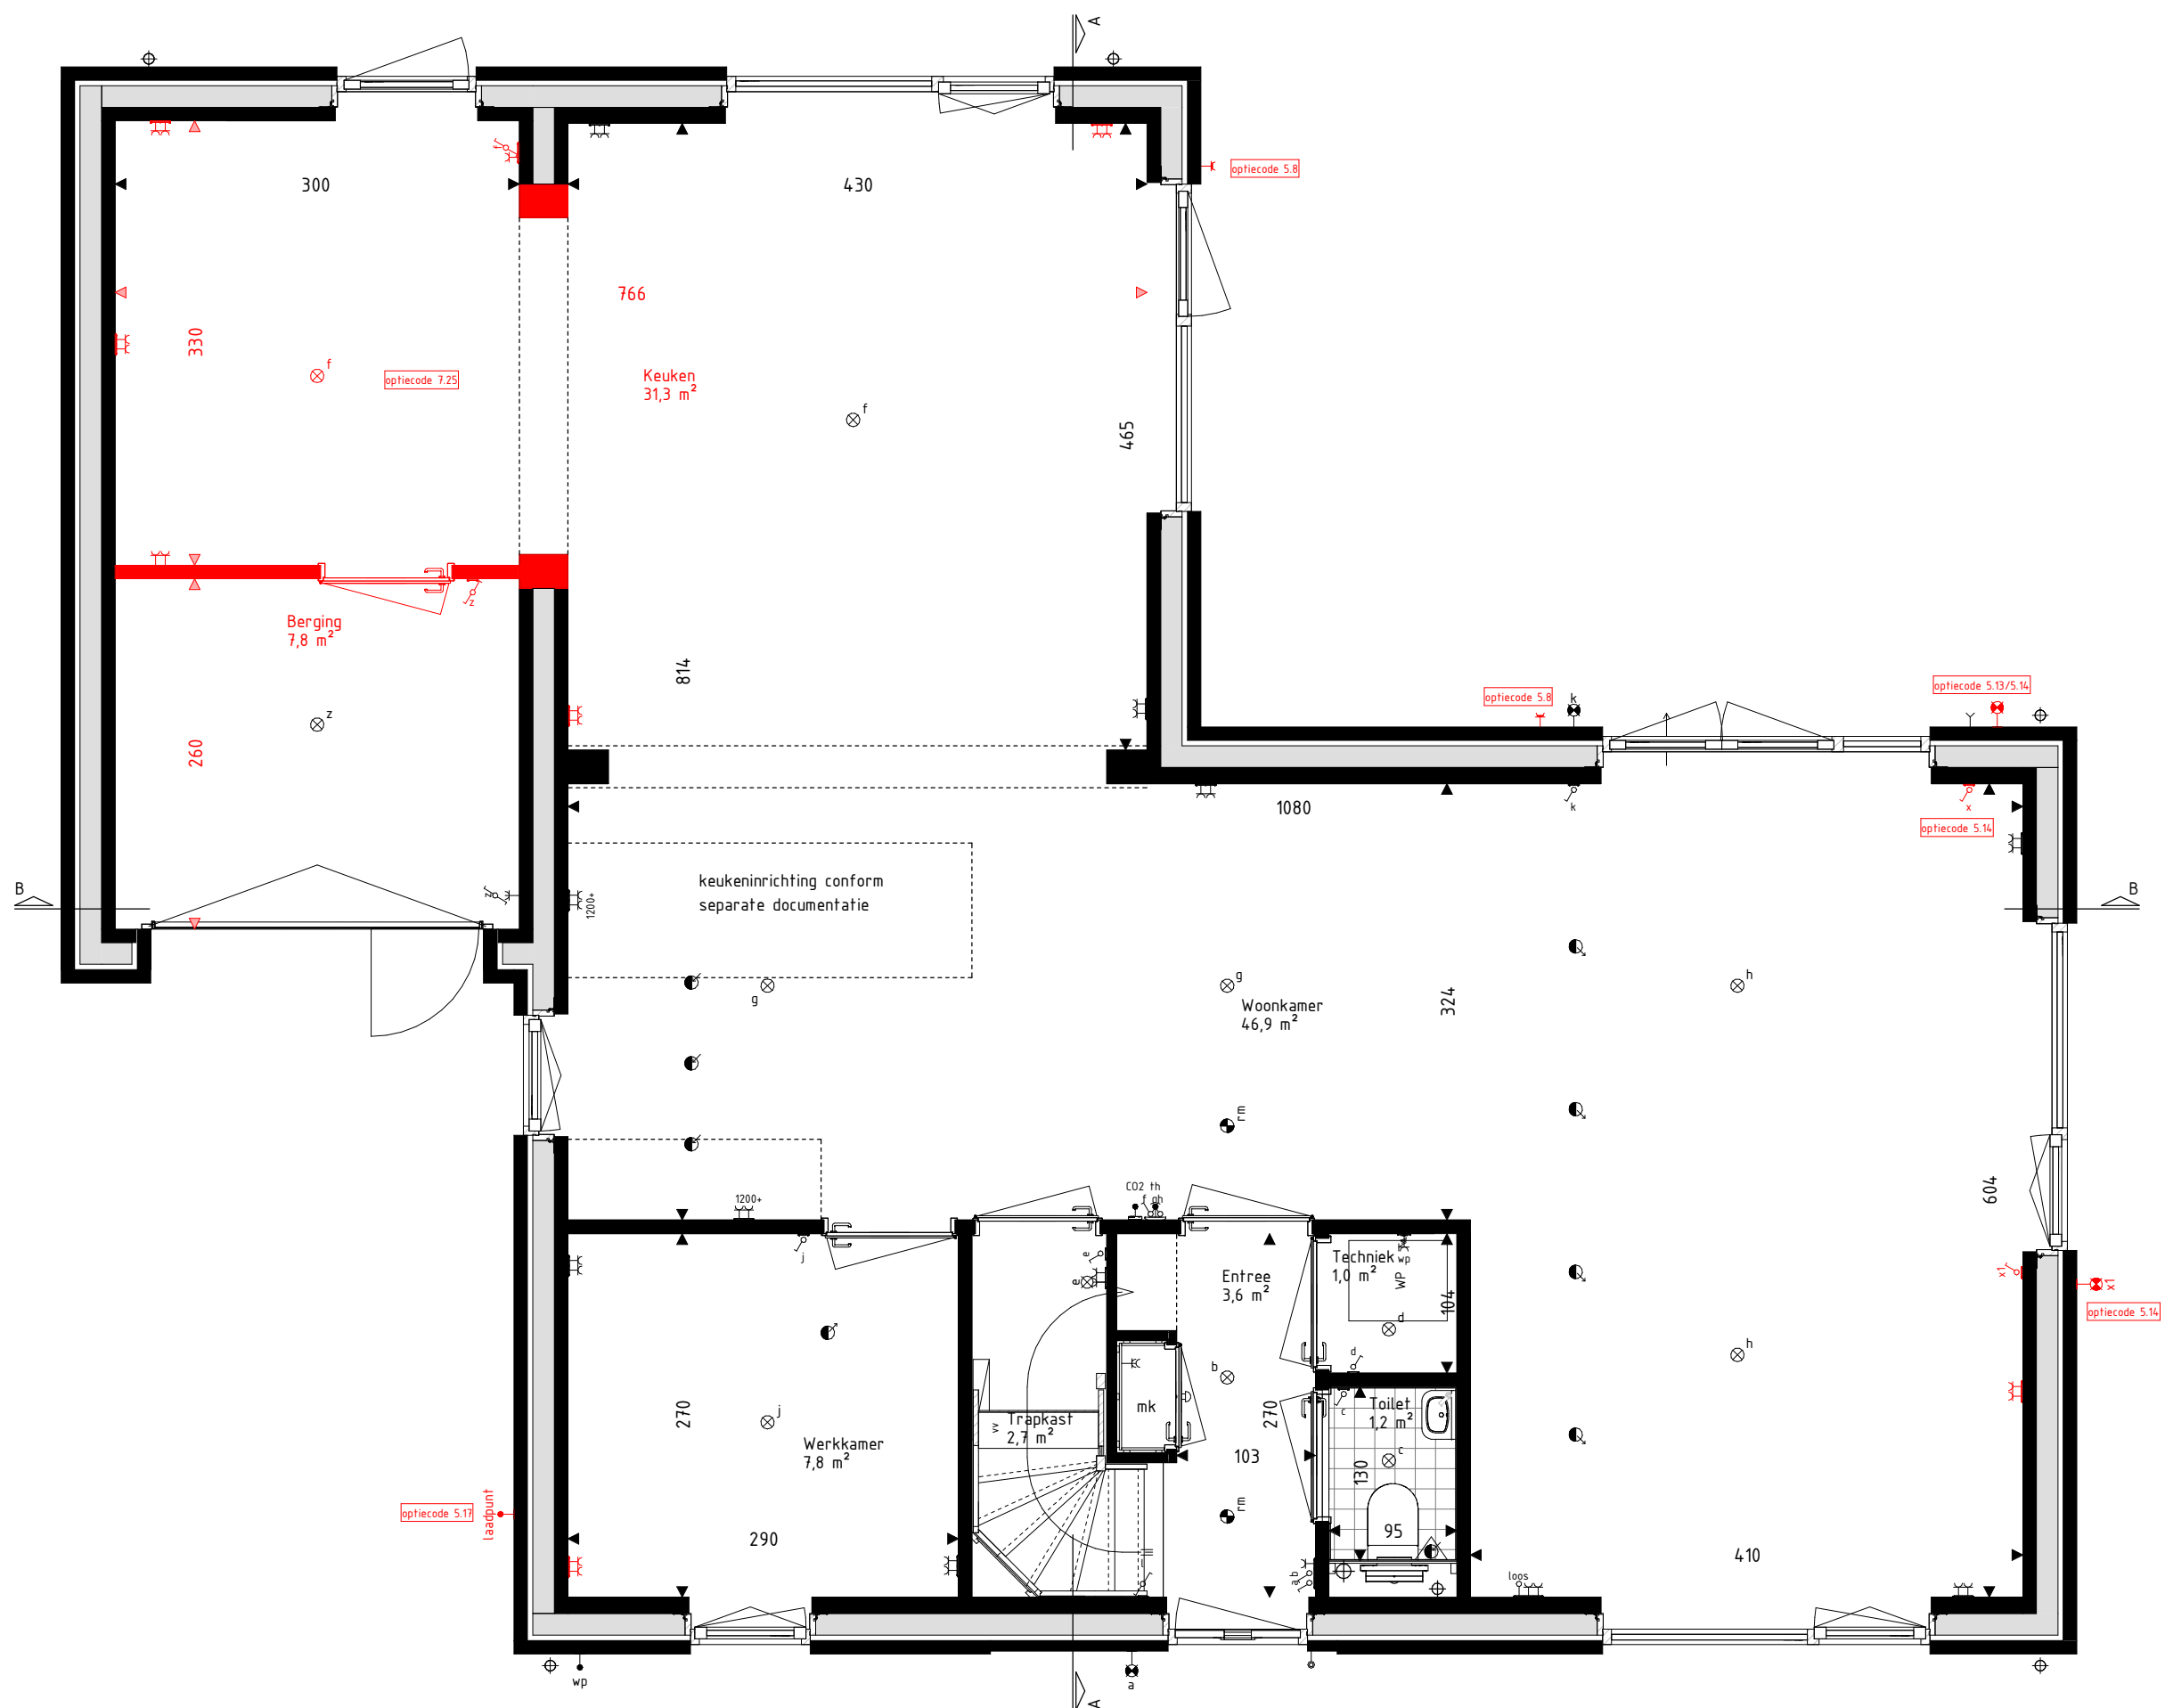

Begane grond
schaal: 1 : 50

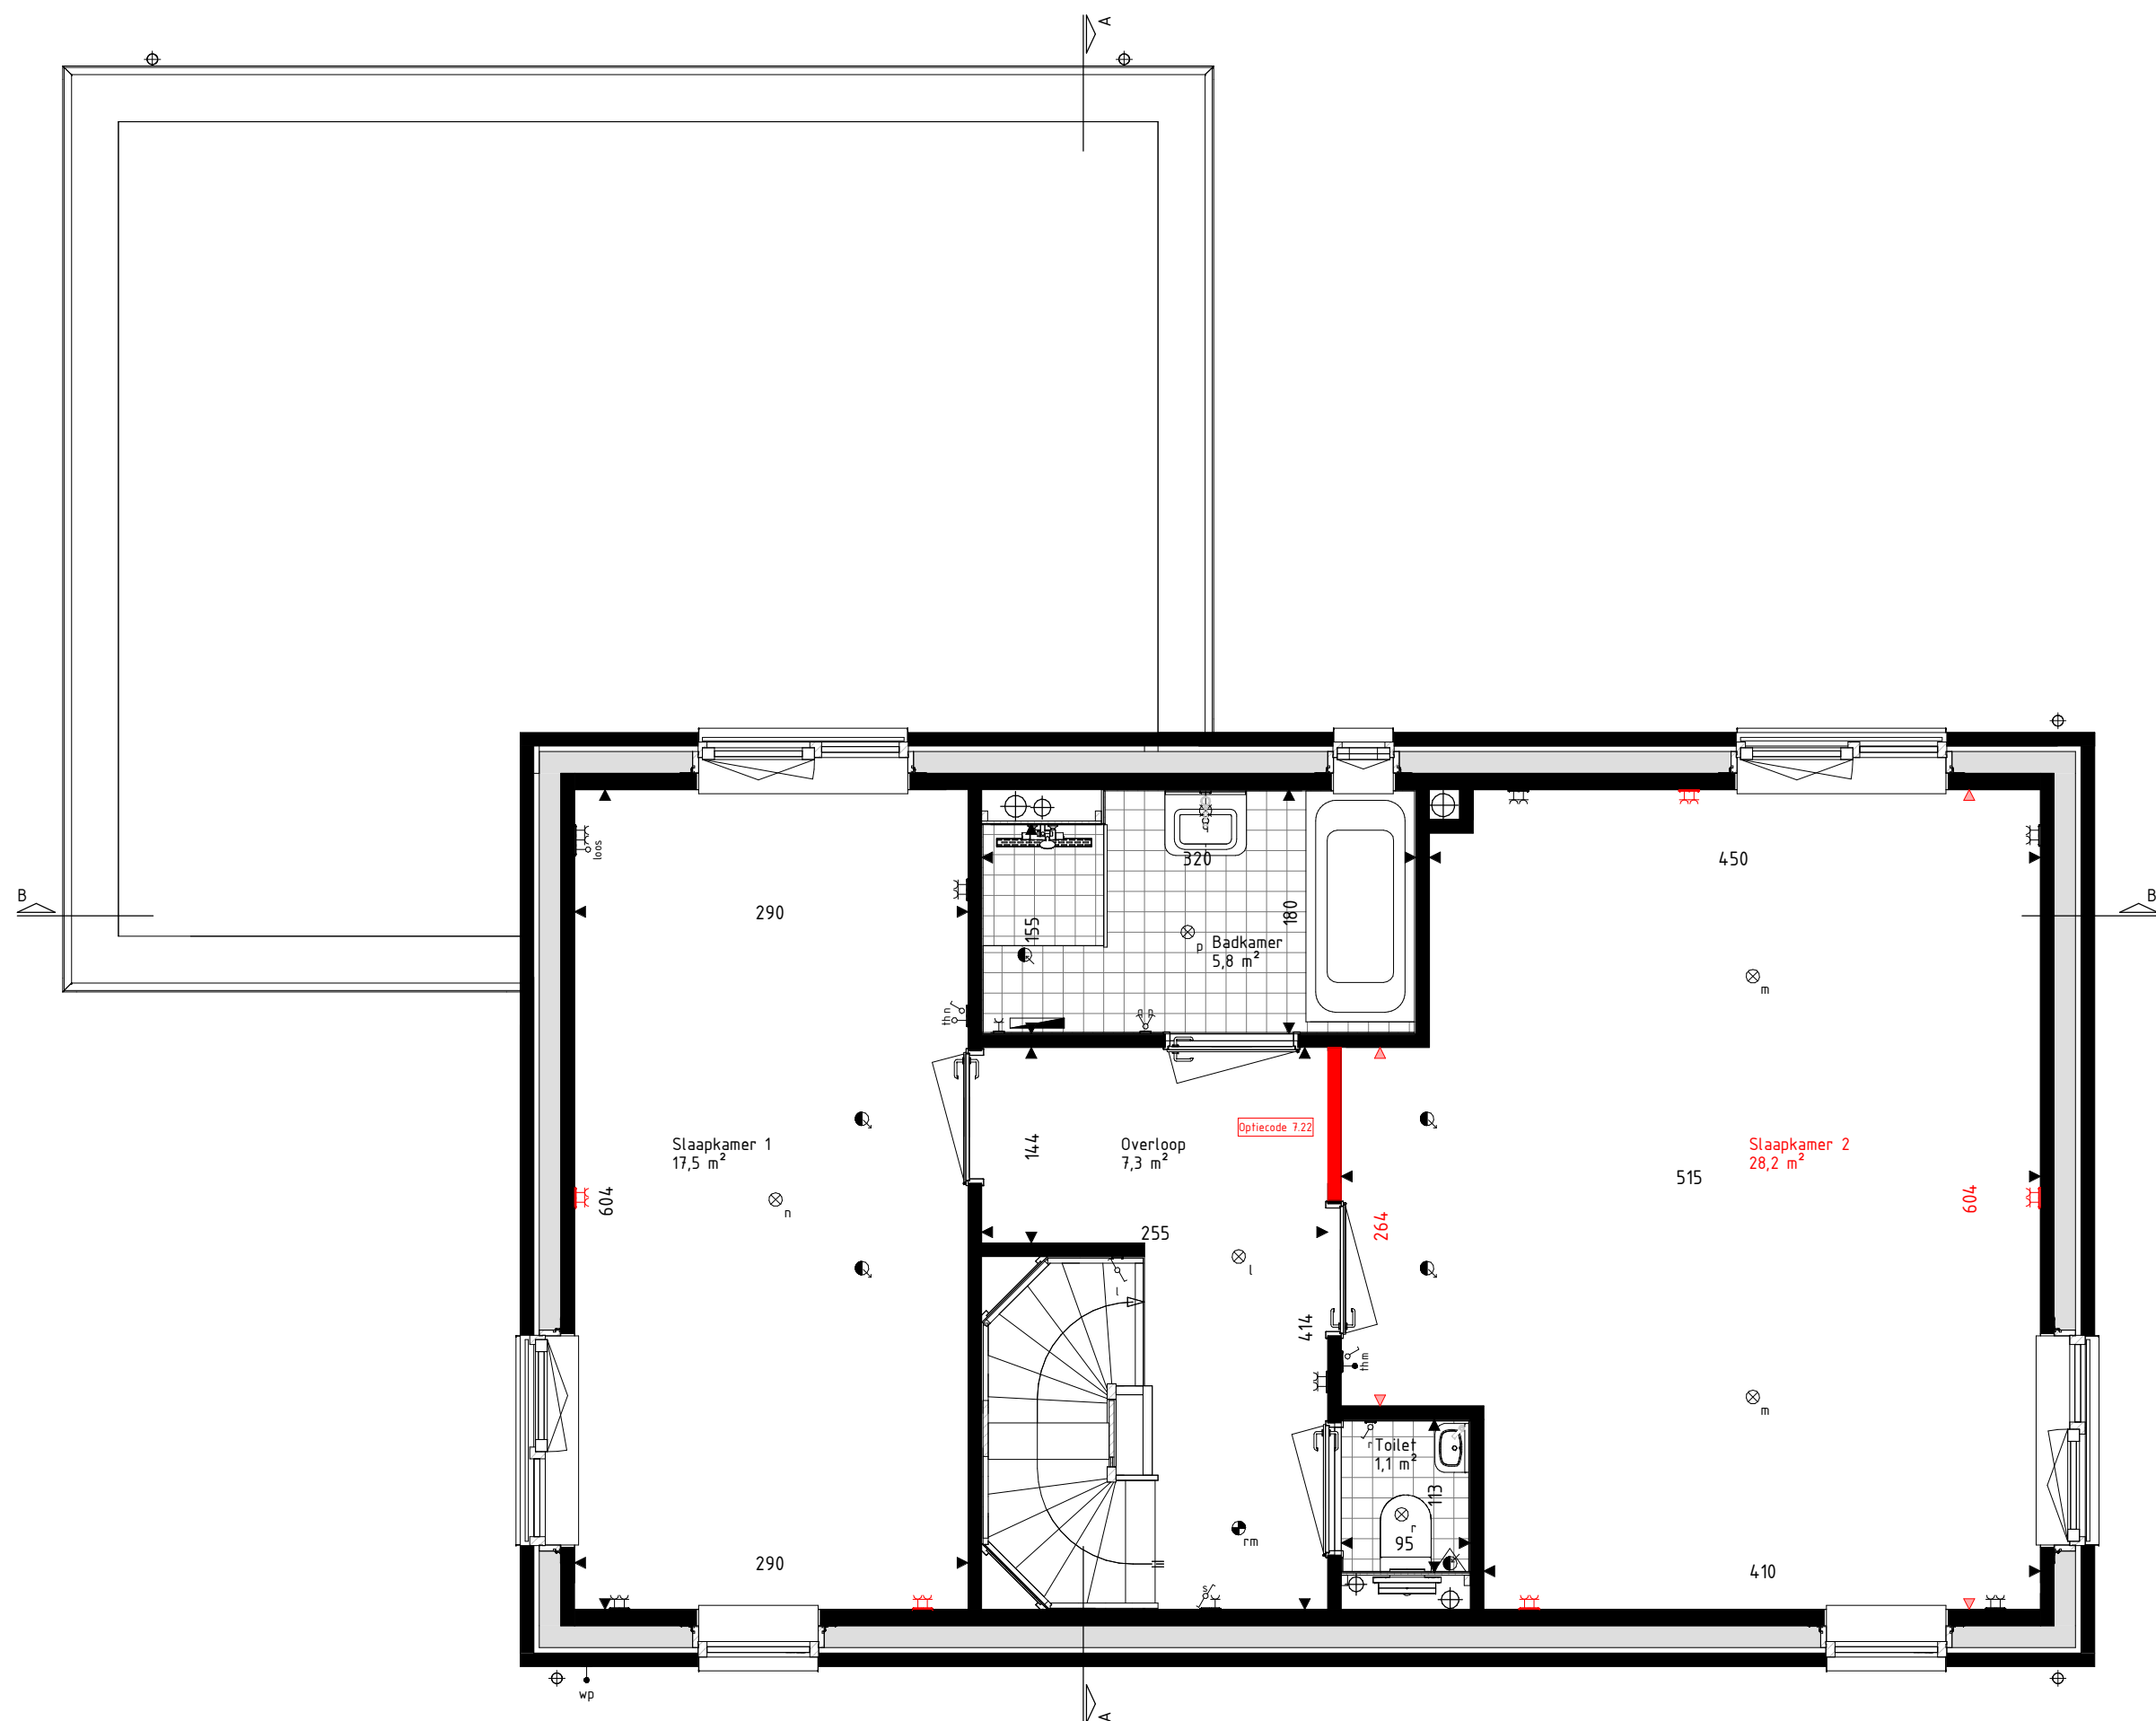

Eerste verdieping
schaal: 1 : 50

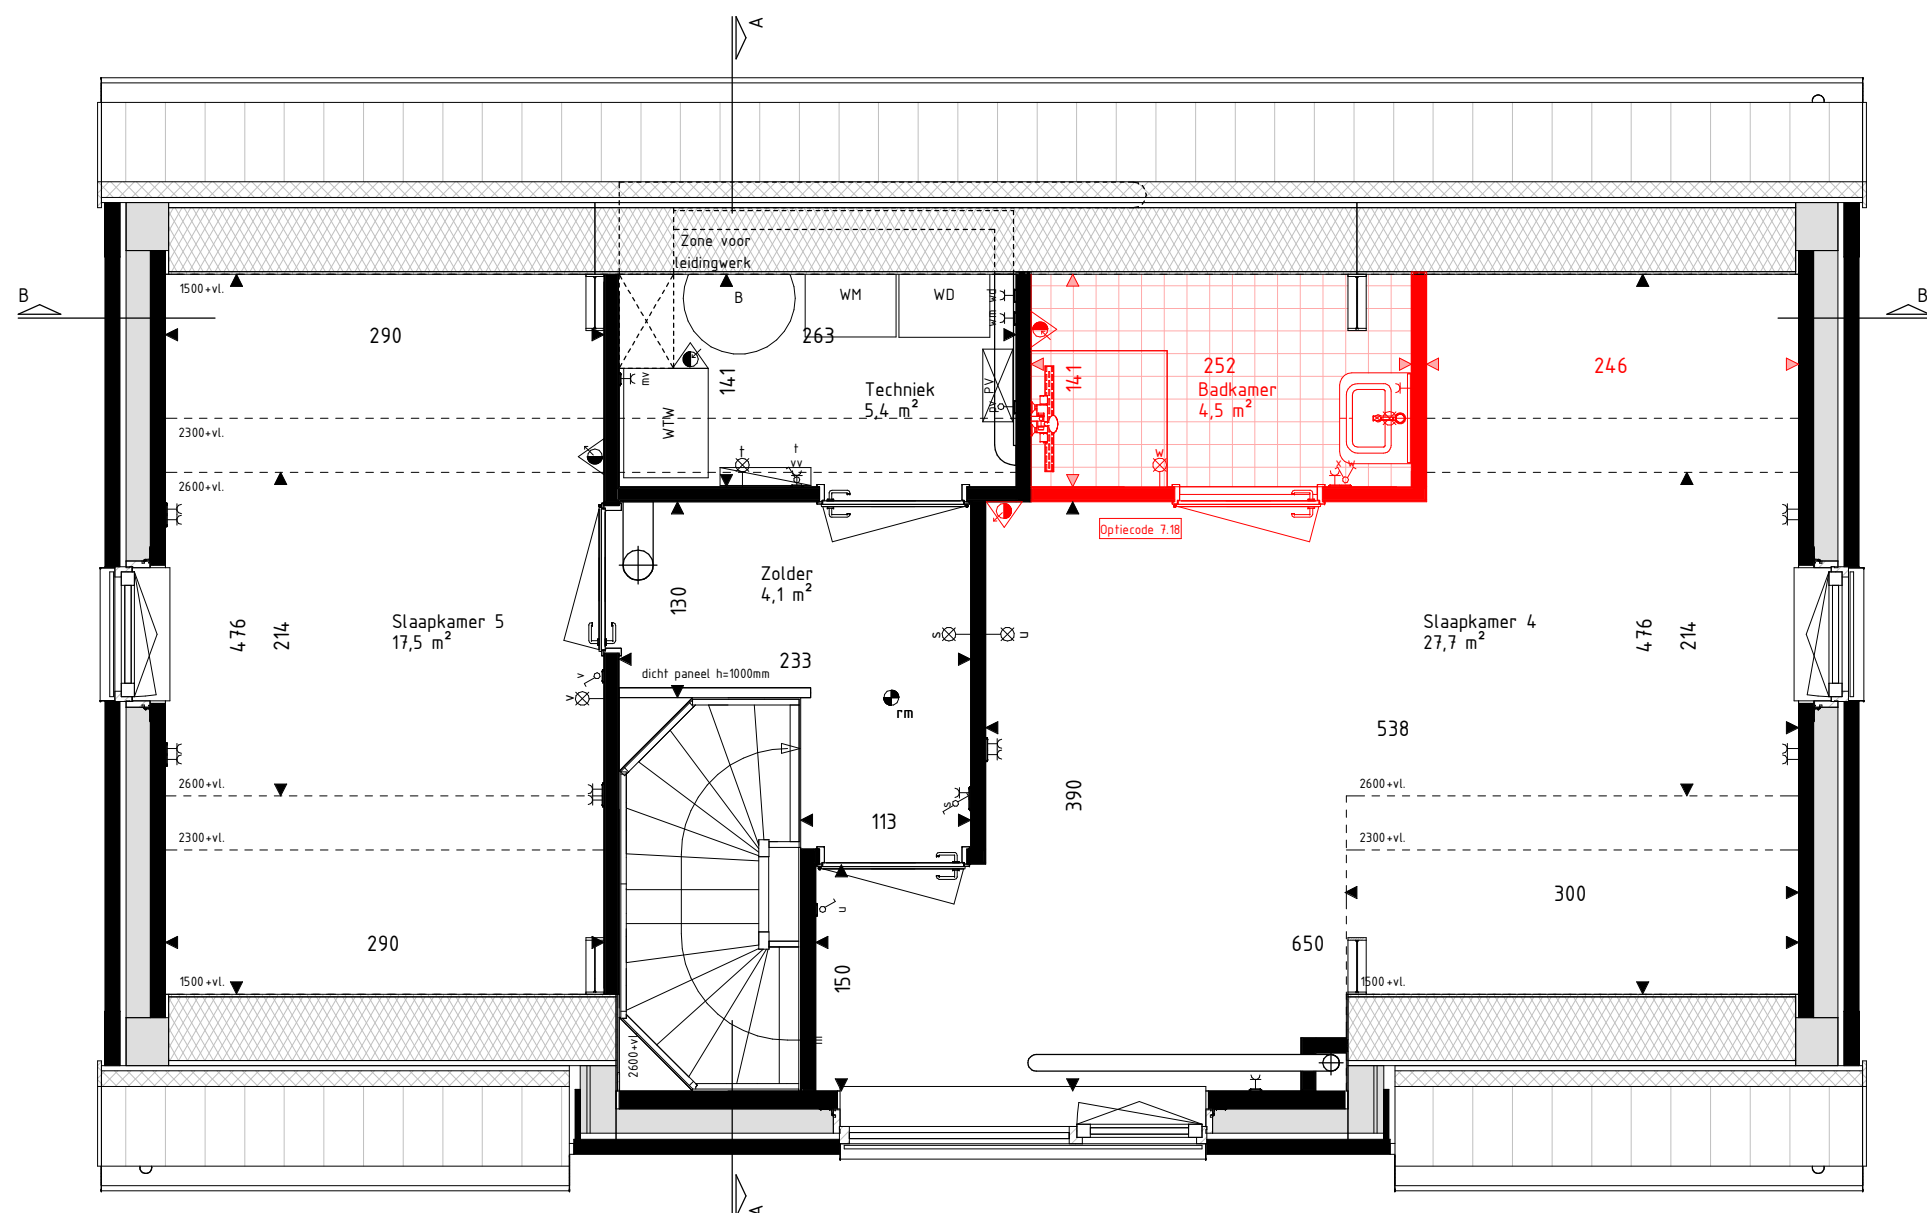

Tweede verdieping
schaal: 1 : 50

RENVOOI Materialen & arceringen:		
	Metselwerk A [VDS Perla, witte voeg, kleur ntb.]	VG Veiligheidsglas [conform NEN3569 of NEN2608]
	Metselwerk B [VDS Anfro, lichtgrijze voeg, kleur ntb.]	Metselwerk B Vlaams verband metselwerk [alle gevelplinten en kozijnkaders]
	Metselwerk C [VDS Nubia, grijze voeg, kleur ntb.]	
	Stucwerk [wit, RAL9010]	
	Shurwerk [grijs, RAL 7043]	
	Gevelbekleding [Hout Douglas, naturel]	
	Gevelbekleding [Hout Douglas, gebrand]	
	Dakpannen [Lekleur mat engobe, Wienerberger Actua LT10]	

RENVOOI Symbolen:	
	bedraad aansluitpunt
	buitenvoeler warmtepomp
	bedraad aansluitpunt utp tkrJA5
	bedraad aansluitpunt utp ZkrJA5
	onbedraade (loze) leiding
	onbedraade leiding tbr pv panelen
	dimmer
	enkelpolige schakelaar
	serieschakelaar
	trekschakelaar
	wisselschakelaar
	schakelaar zonwering
	3-standen schakelaar
	wandcontactdoos geaard
	wandcontactdoos ongeaard
	buitenkraan
	Verdelers vloerverwarming
	Radiator
	Krijtsteoppoppriafakte conform Bouwbesluitberekening
	bedraad aansluitpunt CO2 melder
	bedraad aansluitpunt MV unit
	bedraad aansluitpunt thermostaat
	wandcontactdoos perilex
	wandcontactdoos IP44
	dubbele wandcontactdoos opbouw verticaal
	drukknop deurbel
	schel deurbel
	wandlichtpunt binnen
	wandlichtpunt buiten
	plafondlichtpunt
	rookmelder
	toevoerventiel ventilatie
	afvoerventiel ventilatie
	wand toevoerventiel ventilatie
	wand afvoerventiel ventilatie
	Omvormer PV-panelen
	Stalen balk in het zicht
	Geluidsbelaste gevel of dakvlak (vanaf 2e verdieping door uitgevoerd)

- De voor uw woning van toepassing zijnde symbolen zijn opgenomen in de plattegronden.
- Alle wandcontactdozen en aansluitpunten op 300mm boven de vloer, tenzij anders aangegeven.
- Alle schakelaars op 1050mm boven de vloer, tenzij anders aangegeven.
- De exacte plaatsen en afmetingen van aansluitpunten, radiatoren, ventilatieroosters, schachten, dakuitmondingen en dergelijke zijn indicatief op de tekeningen aangegeven en worden door installateurs nader bepaald.
- Arceringen zijn ter indicatie.
- Houtvoering in centimeters.
- Alle op de tekening aangegeven maten zijn 'circa-maten'.
- Na het aanbrengen van wand- en vloerafwerking (tegels, stucadoorswerk, etc.) zullen de netto bruikbare maten bij oplevering een aantal centimeters van de genoemde bruto maten kunnen afwijken.
- Derden dienen na oplevering altijd het werk zelf in te meten.



info@brainworkz.nl
www.brainworkz.nl
Tolgaarde 15
7642 EZ Wierden

Project
179 won Blixembosch te Eindhoven
Fase 4

Omschrijving
Verkoopoptietekening type E1 gespiegeld
Type E1sp

Projectleider
M. Besters
Opdrachtgever
Hurks B.V.
Pastoor Petersstraat 3
5612 WB Eindhoven

Getekend
C. Waaijer
Architect
SVP Architectuur en stedenbouw
Het Zand 17
3811 GB Amersfoort

Formaat
A1
Schaal
Als aangegeven
Datum
15-03-2021
Versie

Wijzigingsdatum
Projectnummer
200402-00
Bladnummer
VKO-13