




Voorgevel
schaal: 1 : 100

Rechter zijgevel
schaal: 1 : 100


Achtergevel
schaal: 1 : 100

Linker zijgevel
schaal: 1 : 100

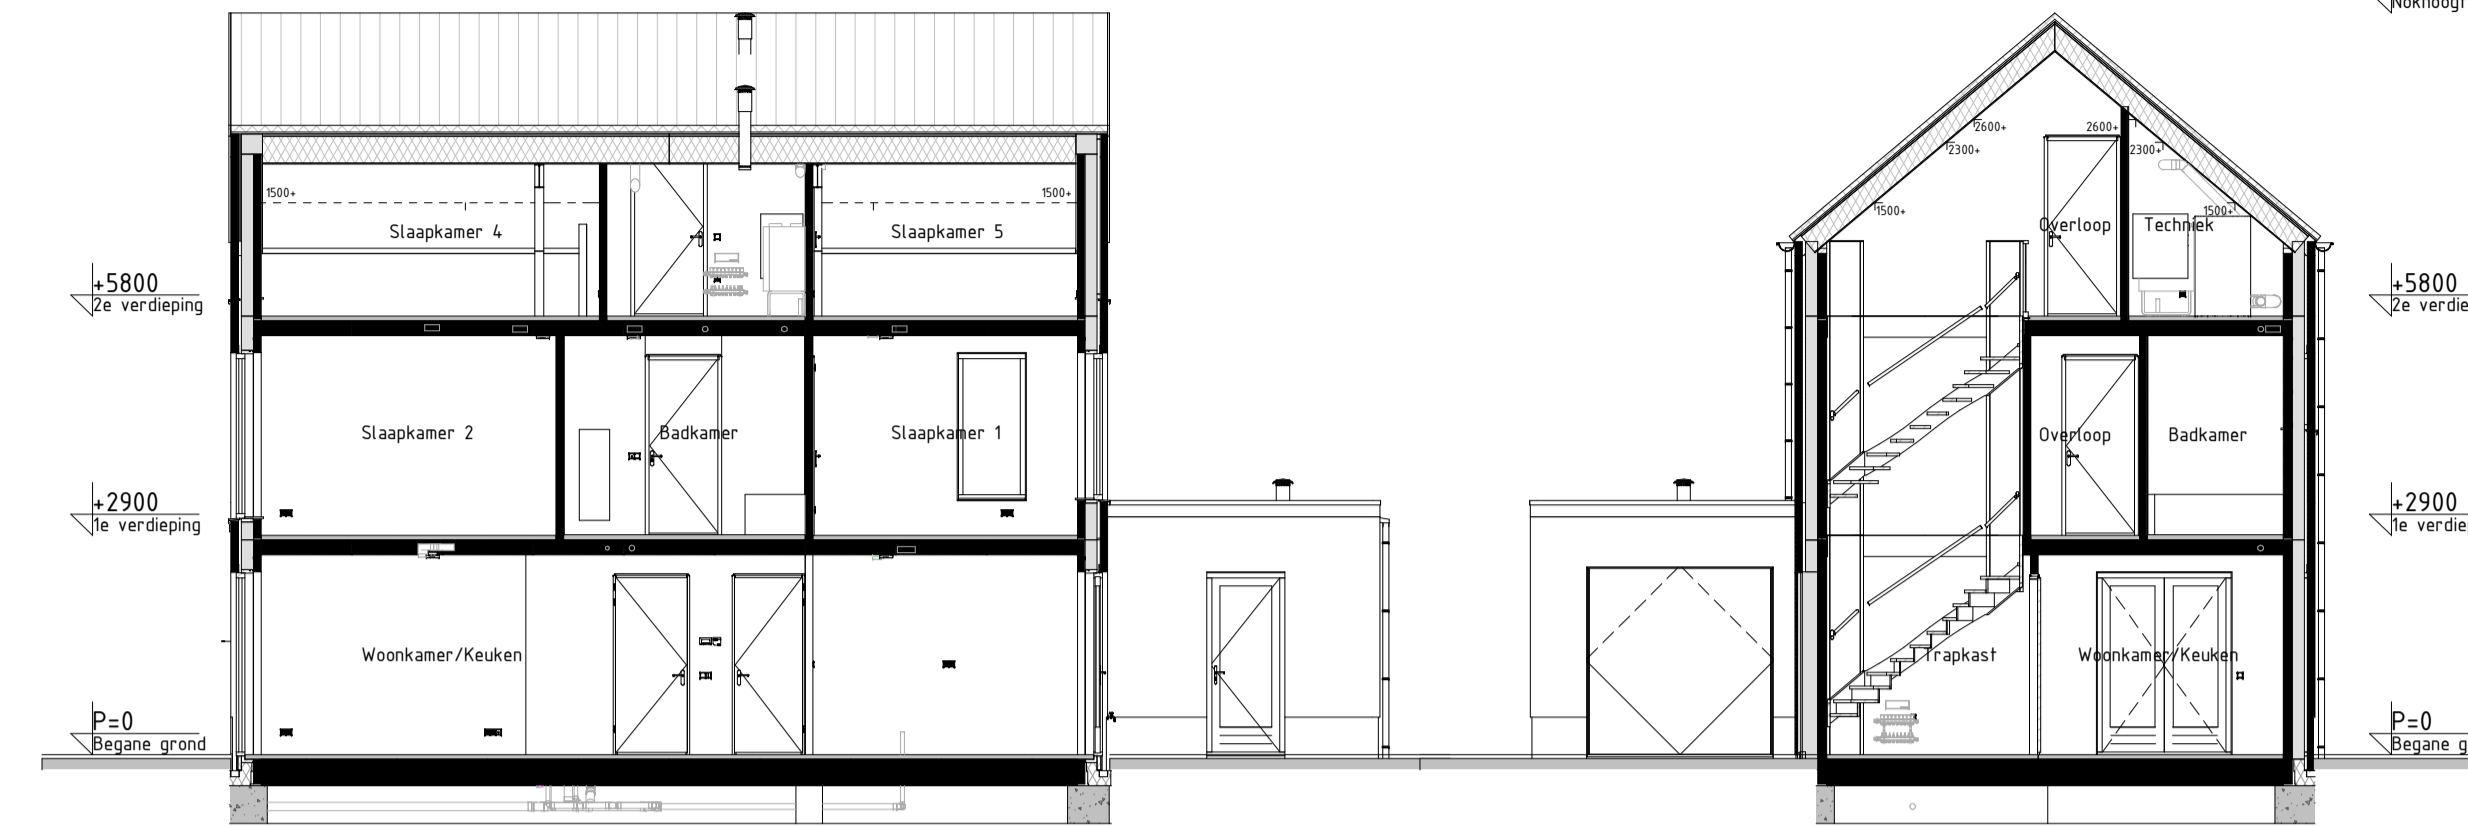


Doorsnede AA
schaal: 1 : 100


Doorsnede BB
schaal: 1 : 100

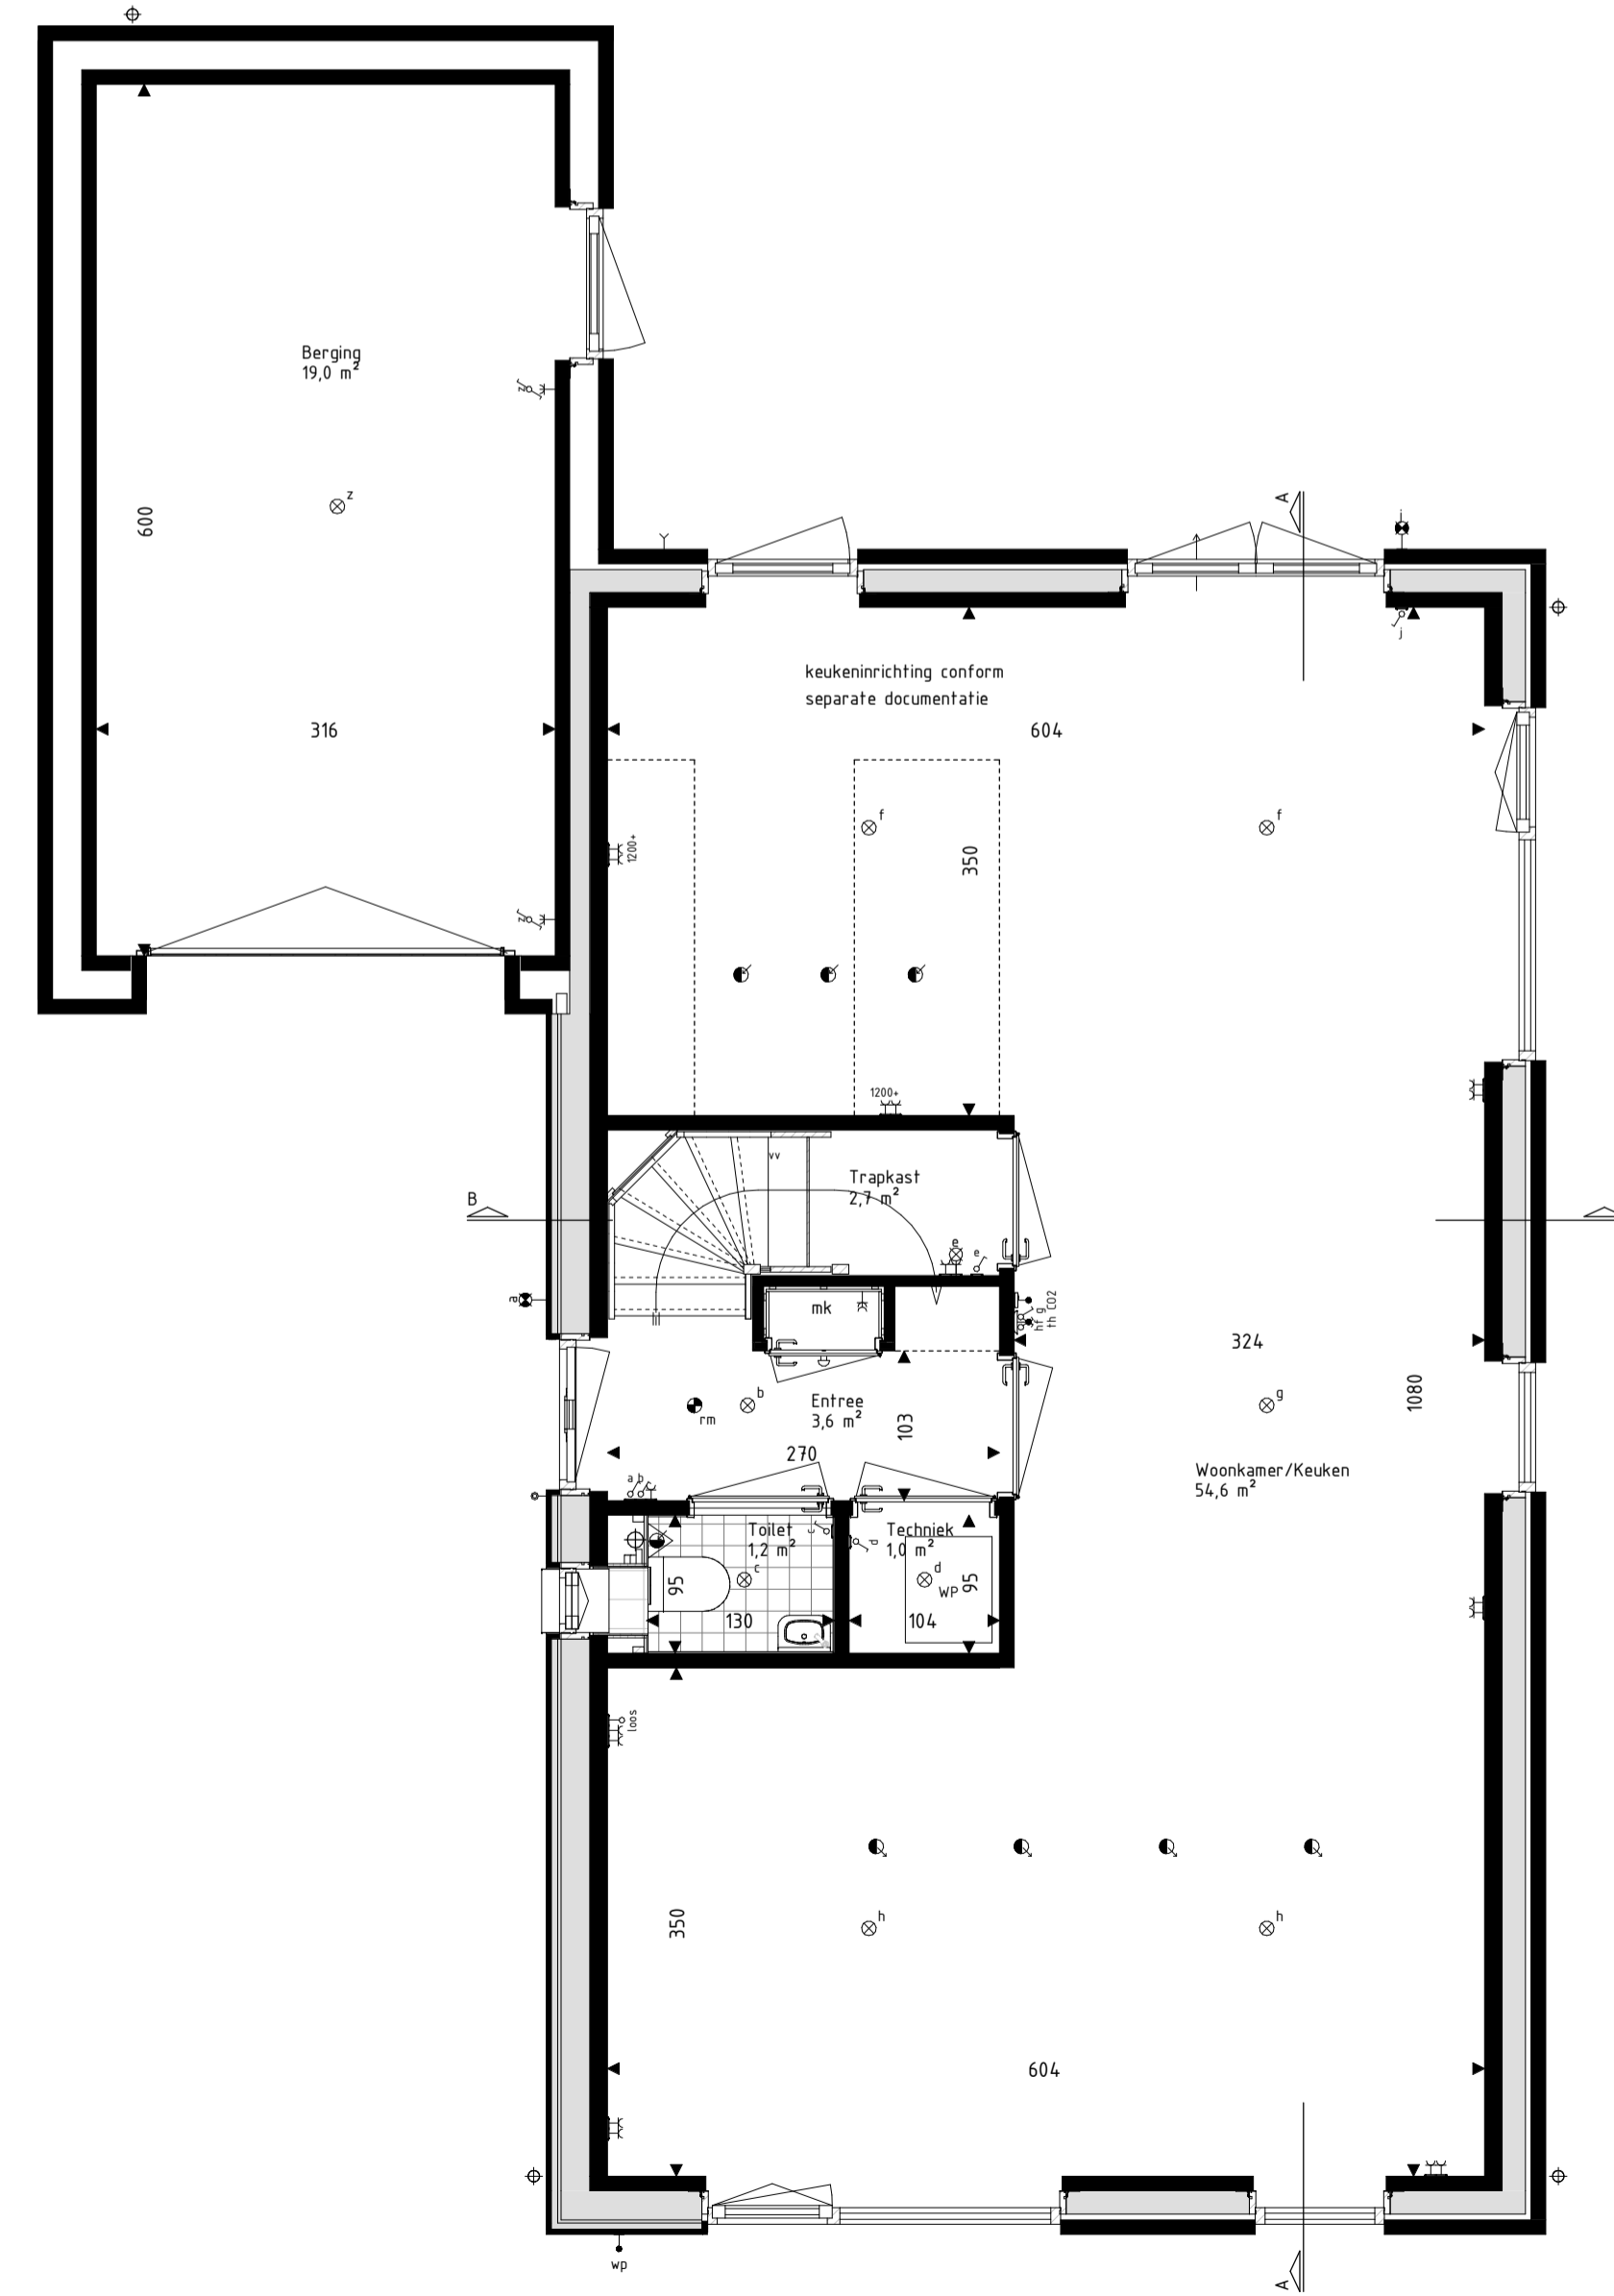

Begane grond
schaal: 1 : 50

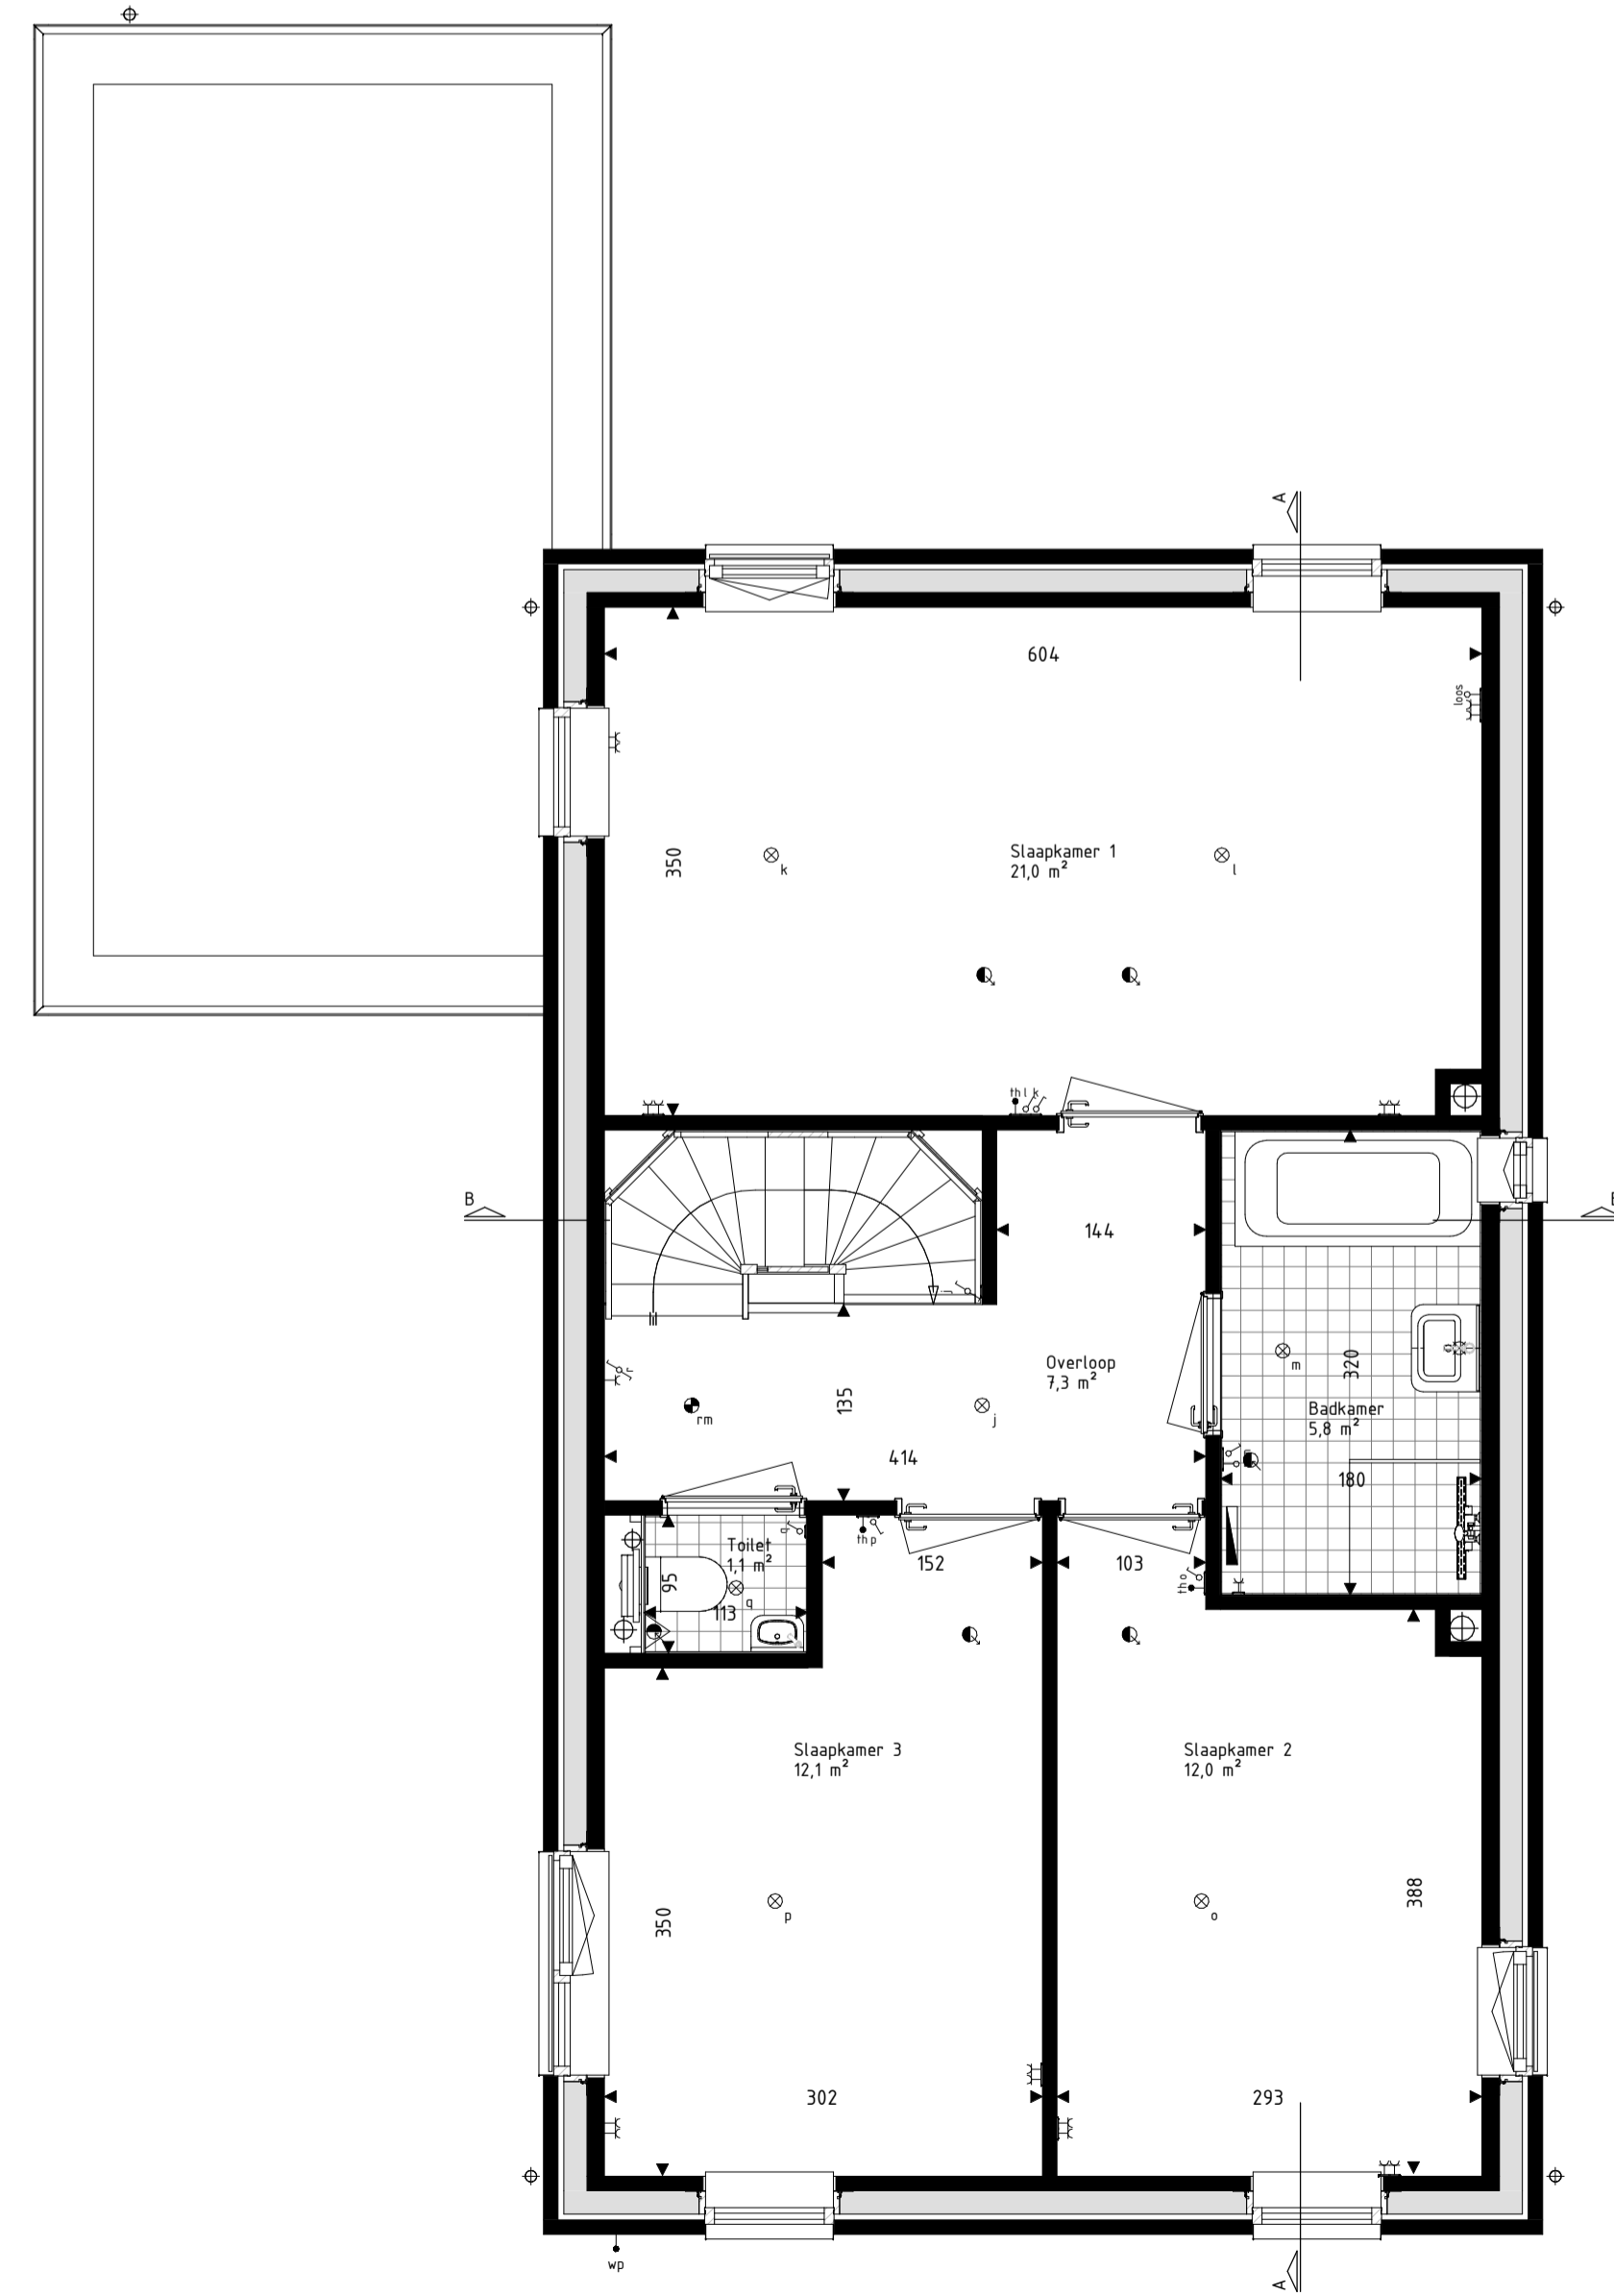

Eerste verdieping
schaal: 1 : 50

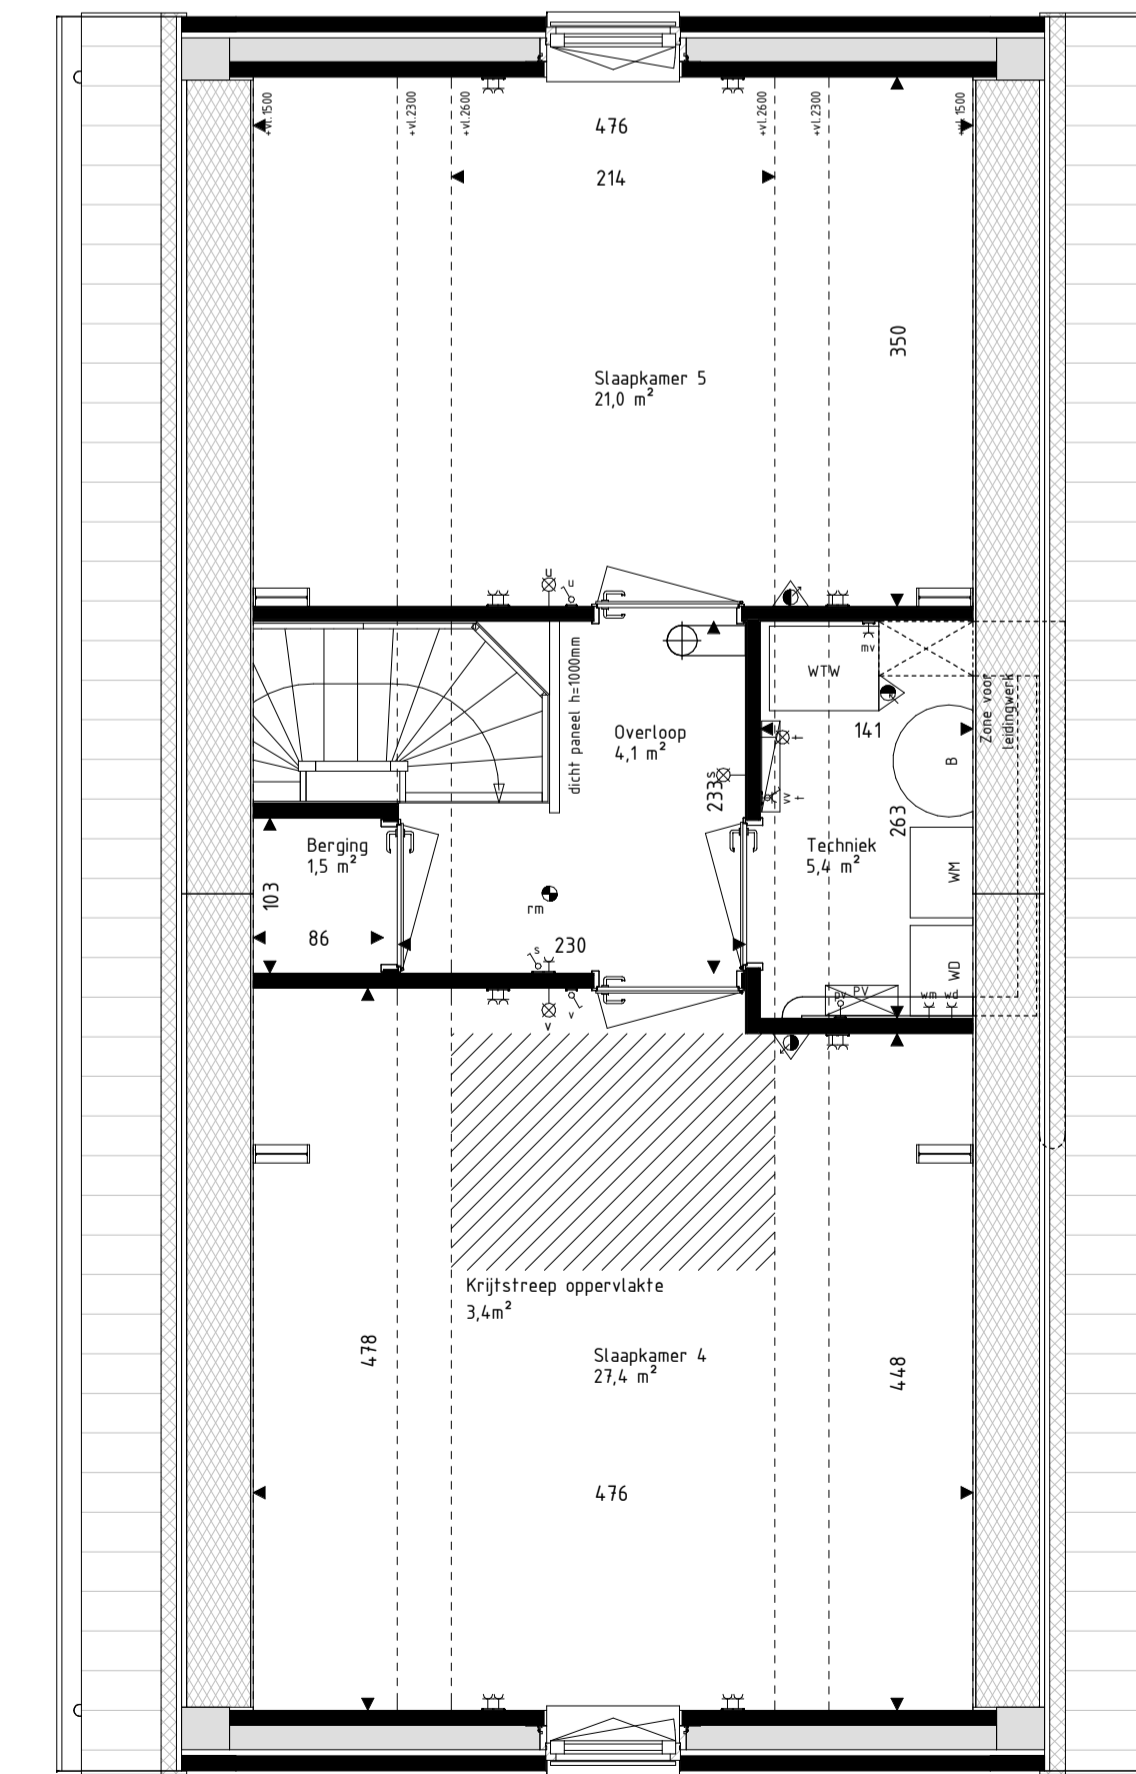

Tweede verdieping
schaal: 1 : 50

RENVOOI Materialen & arceringen:

Metselwerk A [VDS Perla, witte voeg, kleur ntb]	VG Vullighedglas [conform NEN2569 of NEN2608]
Metselwerk B [VDS Astra, lichtgrijs voeg, kleur ntb]	Metselwerk B staals verband metselwerk [alle gevelpanelen en kozijnkaders]
Metselwerk C [VDS Nubia, grijze voeg, kleur ntb]	Gierzuwvakast
Stucwerk [wit, RAL9000]	Vloermuskast
Stucwerk [grijs, RAL7047]	
Gevelbekleding [Hout Douglas, natural]	
Gevelbekleding [Hout Douglas, gebrand]	
Dakpannen [Lekker mal engbe, Wienerberger Actus LT10]	

RENVOOI Symbolen:

bedraad aansluitpunt	bedraad aansluitpunt CO2 meter
buitenvoeler warmtepomp	bedraad aansluitpunt MV unit
bedraad aansluitpunt utp 1xRJ45	bedraad aansluitpunt thermostat
bedraad aansluitpunt utp 2xRJ45	wandcontactdoos perilex
onbedrade IPEL leiding	wandcontactdoos 6/44
onbedrade leiding tlv pv panelen	dubbele wandcontactdoos opbouw verticaal
enkeelpolige schakelaar	drukknop deurbel
serie-schakelaar	schel deurbel
trekschakelaar	wandlichtpunt binnen
wisselschakelaar	wandlichtpunt buiten
schakelaar zoverring	glafondichtpunt
3-standen schakelaar	rookmeter
wandcontactdoos gaard	toevoerventil ventilatie
wandcontactdoos ongeard	afvoerventil ventilatie
buitenkraan	wand toevoerventil ventilatie
Verdeler vloerverwarming	wand afvoerventil ventilatie
Radiator	Omvormer PV-panelen
Krijtstreepoppervlakte conform Bouwbesluitberekening	Stalen bak in het zicht
	Geuldrasafvoer of dakvlak [vanaf 2e verdieping door uitgevoerd]

- De voor uw woning van toepassing zijnde symbolen zijn opgenomen in de plattegronden.
 - Alle wandcontactdozen en aansluitpunten op 300mm boven de vloer, tenzij anders aangegeven.
 - Alle schakelaars op 1600mm boven de vloer, tenzij anders aangegeven.
 - De exacte plaatsen en afmetingen van aansluitpunten, radiatoren, ventilatorroosters, schakelaars, dakflommonden en dergelijke zijn indicatief op de tekeningen aangegeven en worden door installateurs nader bepaald.
 - Aansluitingen zijn ter indicatie.
 - Meetvoering in centimeters.
 - Alle op de tekening aangegeven maten zijn 'circa'-maten.
 - Na het aantonen van wand- en vloerverwarming (trage), stucadoorwerk, etc.) zullen de netto bruikbare maten bij oplevering een aantal centimeters van de genoemde bruto maten kunnen afwijken.
 - Denden dienen na oplevering altijd het werk zelf in te meten.



Project
179 won Blixembosch te Eindhoven
Fase 4

Omschrijving
Verkooptekening kavel 9
Type F

Projectleider
M. Besters

Getekend
C. Waaijer

Opdrachtgever
Hurks B.V.
Pastoor Petersstraat 3
5612 WB Eindhoven

Architect
SVP Architectuur en stedenbouw
Het Zand 17
3811 GB Amersfoort

Wijzigingsdatum
200402-00

Projectnummer
200402-00

Bladnummer
VK-09

Formaat
A1+ (1200x594)

Schaal
Als aangegeven

Datum
15-03-2021

Versie
1

Wijzigingsdatum
200402-00

Projectnummer
200402-00

Bladnummer
VK-09

info@brainworkz.nl
www.brainworkz.nl
Tolgaarde 15
7642 EZ Wierden