




Voorgevel
schaal: 1 : 100




Rechteregevel
schaal: 1 : 100




Achtergevel
schaal: 1 : 100

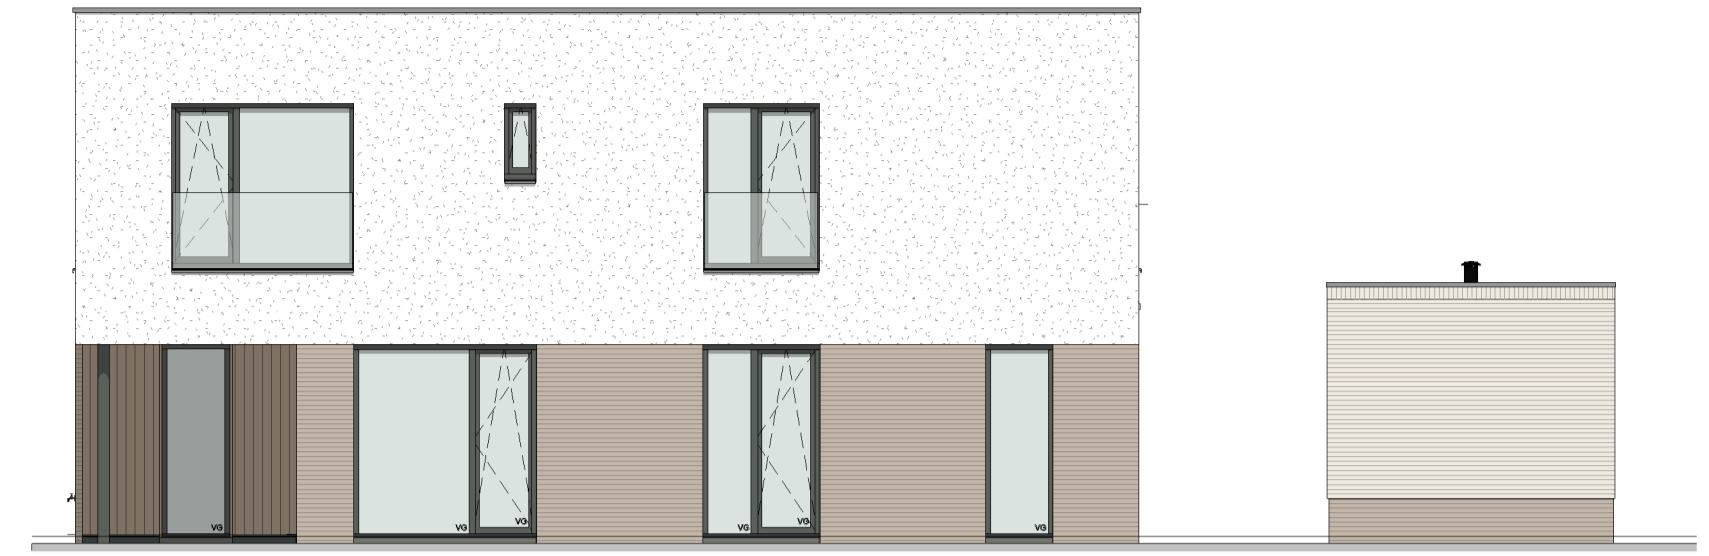


Linkergevel
schaal: 1 : 100

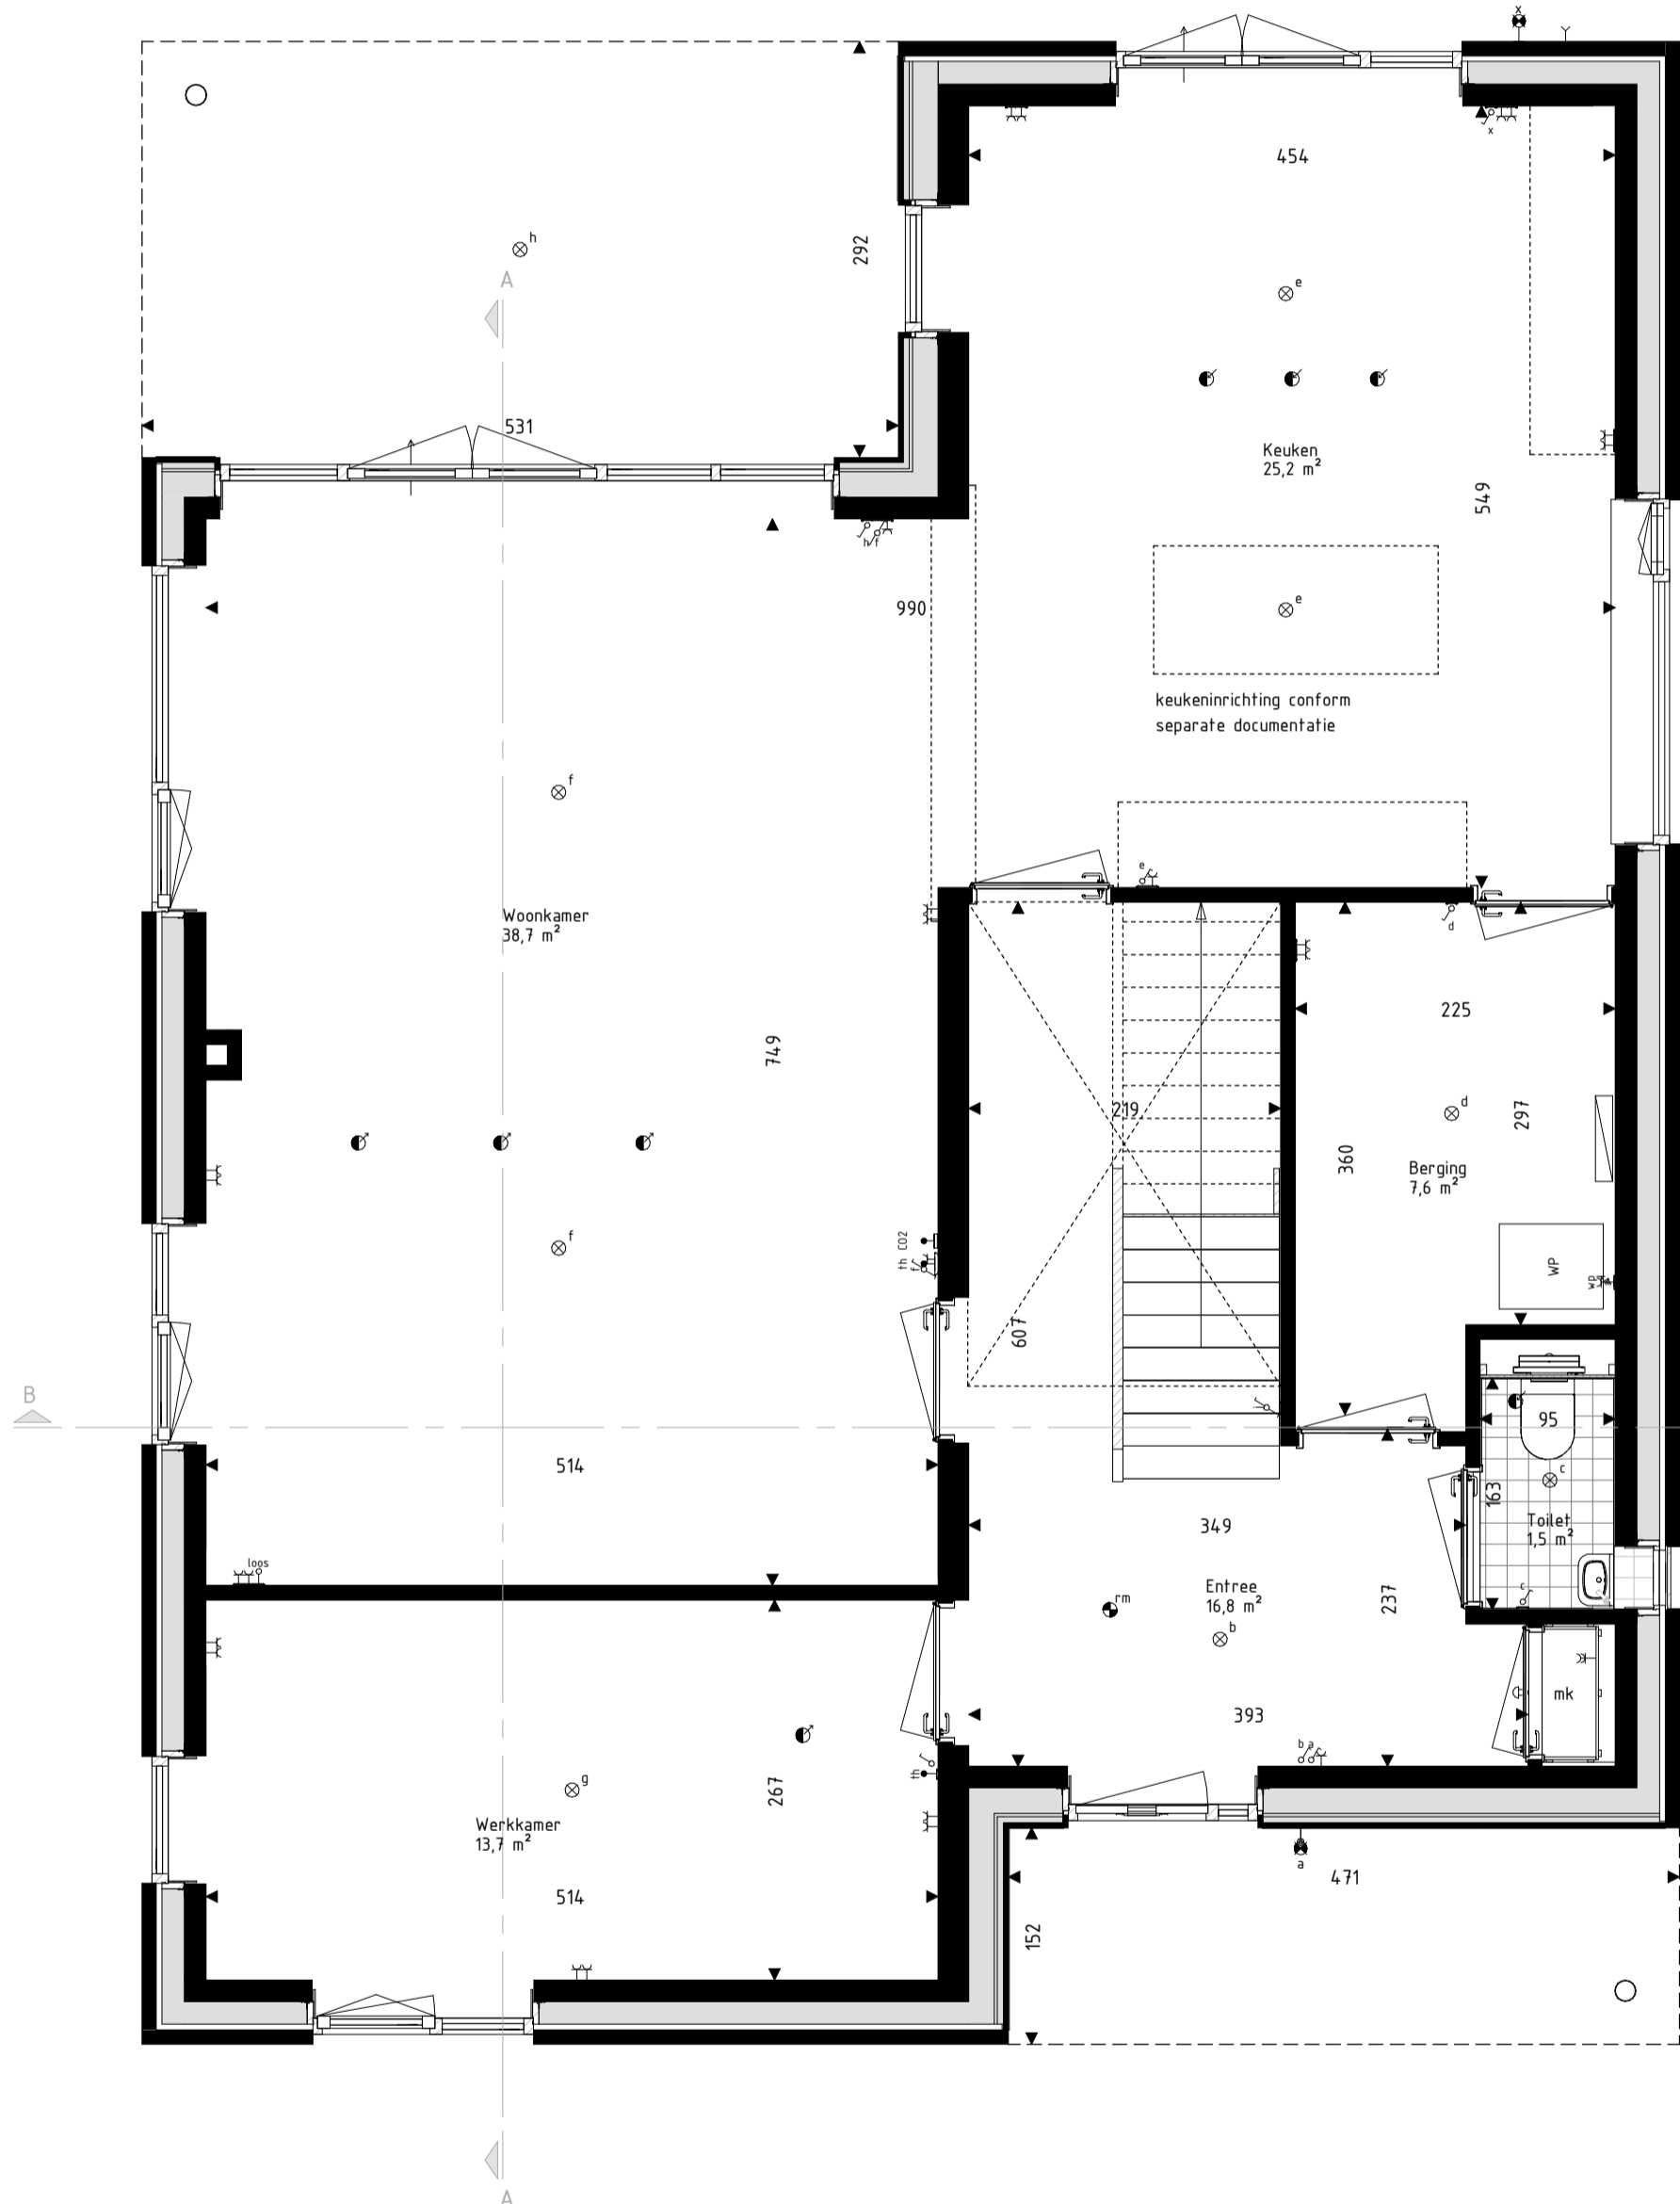


Begane Grond
schaal: 1 : 50

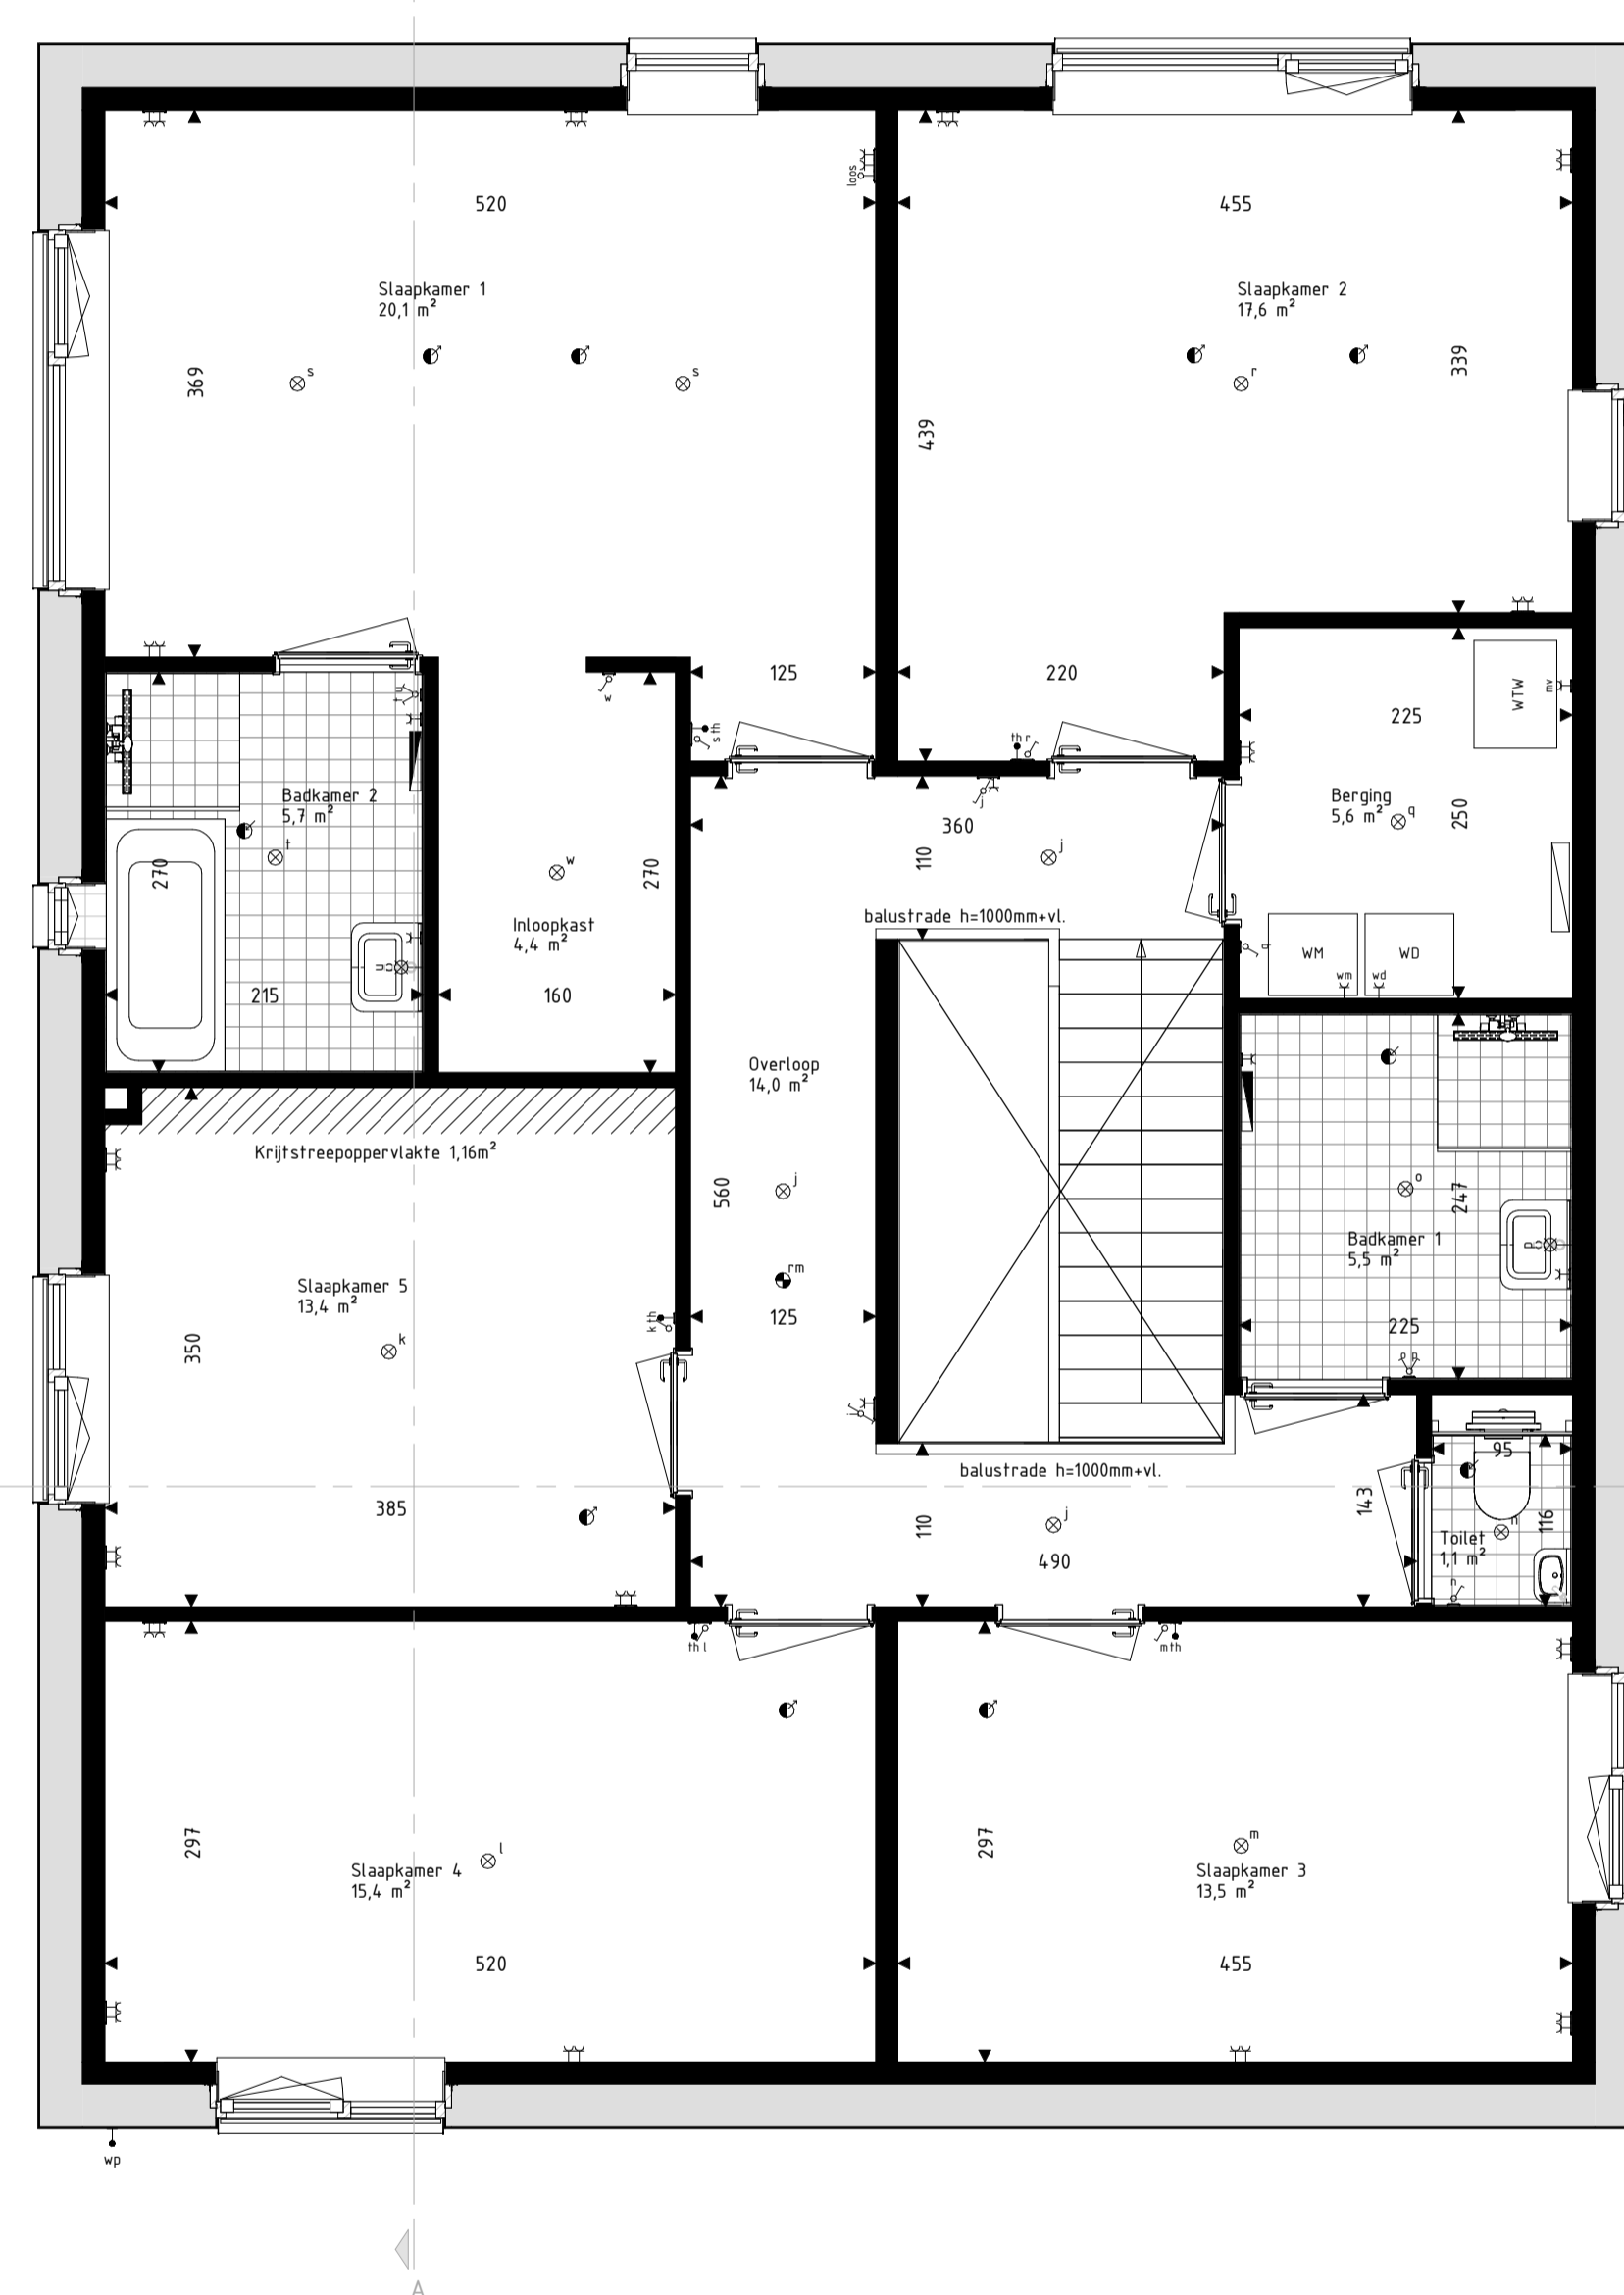

Eerste Verdieping
schaal: 1 : 50

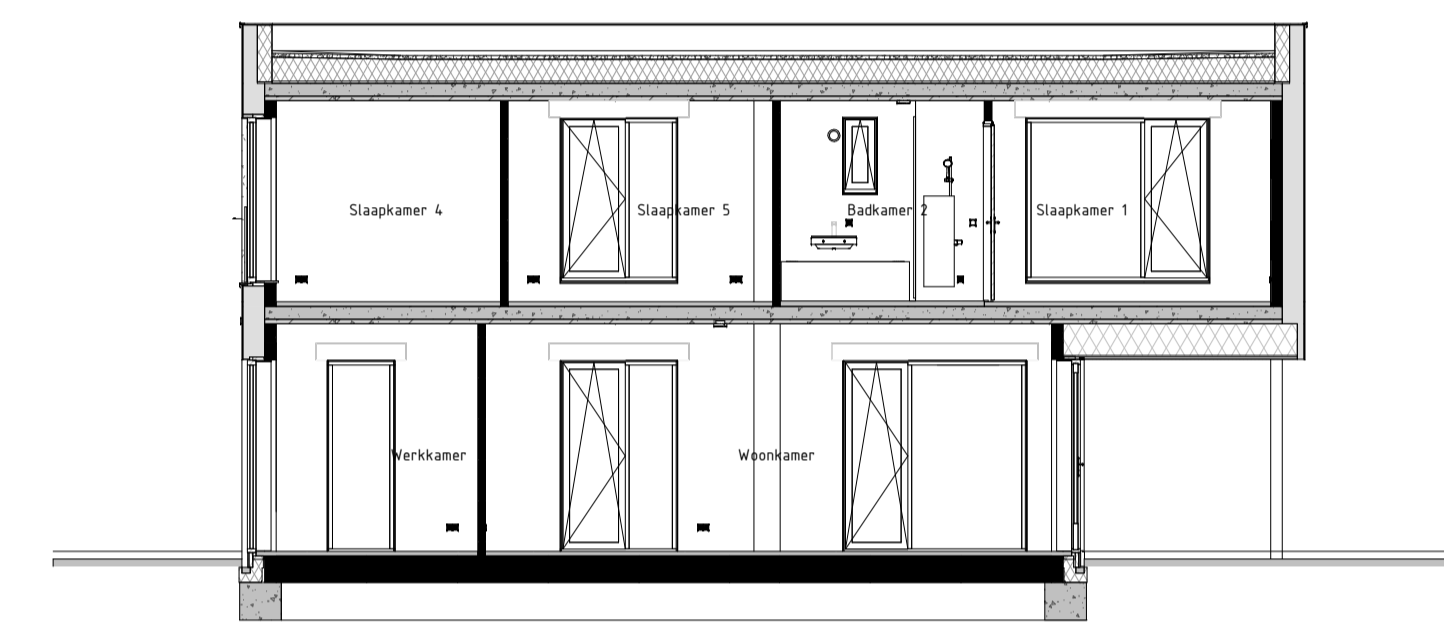

Langsdoorsnede AA
schaal: 1 : 100

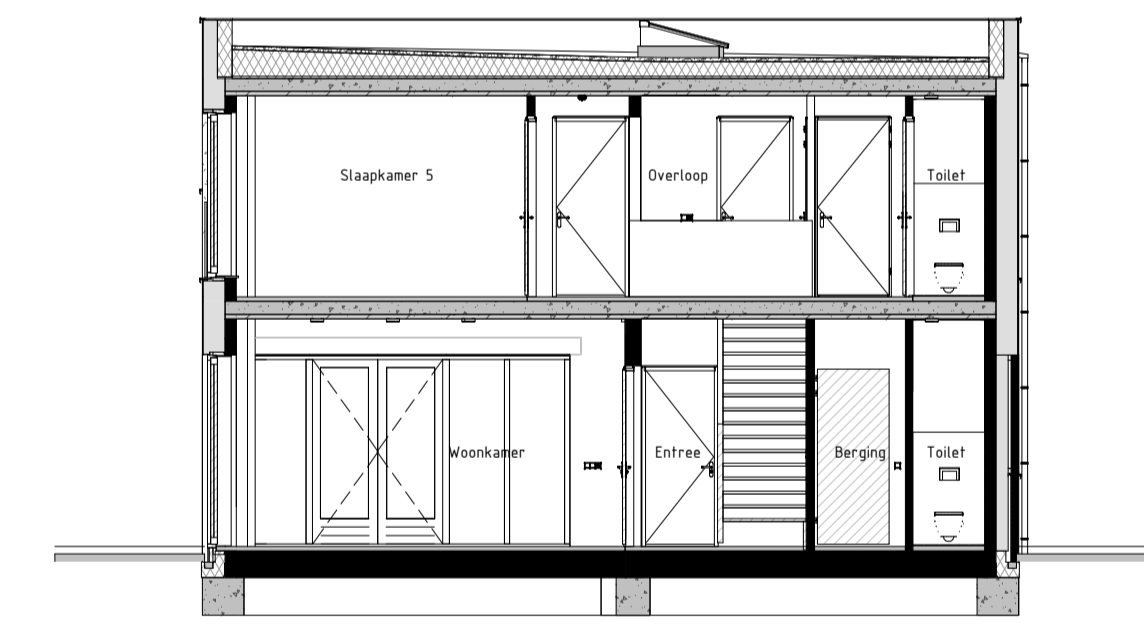

Dwarsdoorsnede BB
schaal: 1 : 100



RENVOOI Materialen & arceringen:

Metselwerk A (VDS Perla, witte voeg, kleur ntb.)	VG Veiligheidsglas (conform NEN3569 of NEN2568)
Metselwerk B (VDS Anpro, lichtgrijze voeg, kleur ntb.)	Metselwerk B
Metselwerk C (VDS Nubia, grijze voeg, kleur ntb.)	Vlaams verband metselwerk (alle gevelplinten en kozijkaders)
Stucwerk (wit, RAL9010)	Gierzuurwast
Stucwerk (grijs, RAL7047)	Vloermuskast
Gevelbekleding (hout Douglas, naturel)	
Gevelbekleding (hout Douglas, gebrand)	
Dakpannen	
Lekkleur mat engobe, Wienerberger Actua LT10	

RENVOOI Symbolen:

bedraad aansluitpunt	bedraad aansluitpunt CO2 melder
buitenvoeler warmtepomp	bedraad aansluitpunt MV uit
bedraad aansluitpunt utp 1xRJ45	bedraad aansluitpunt thermostaat
bedraad aansluitpunt utp 2xRJ45	wandcontactdoos perilex
onbedraade floozel leiding	wandcontactdoos IP44
onbedraade leiding tbv pv panelen	dubbele wandcontactdoos opbouw verticaal
dimmer	drukknoop deurbel
enkelpolige schakelaar	schel deurbel
serieschakelaar	wandlichtpunt binnen
trekschakelaar	wandlichtpunt buiten
wisselschakelaar	plafondlichtpunt
schakelaar zonwering	rookmelder
3-standen schakelaar	toevoerventiel ventilatie
wandcontactdoos geaard	afvoerventiel ventilatie
wandcontactdoos ongeaard	wand toevoerventiel ventilatie
buitenkraan	wand afvoerventiel ventilatie
Verdelers vloerverwarming	Devormer PV-panelen
Radator	Stalen balk in het zicht
Krijtsteeoppervlakte conform Bouwbesluittekening	Geluidsbelaste gevel of dakvlak (vanaf 2e verdieping doof uitgevoerd)

- De voor uw woning van toepassing zijnde symbolen zijn opgenomen in de plattegronden.
- Alle wandcontactdozen en aansluitpunten op 300mm boven de vloer, tenzij anders aangegeven.
- Alle schakelaars op 1050mm boven de vloer, tenzij anders aangegeven.
- De exacte plaatsen en afmetingen van aansluitpunten, radiatoren, ventilatorroosters, schachten, dakafvoeringen en dergelijke zijn indicatief op de tekeningen aangegeven en worden door installateurs nader bepaald.
- Arceringen zijn ter indicatie.
- Maatvoering in centimeters.
- Alle op de tekening aangegeven maten zijn 'circa-maten'.
- Na het aandroegen van wand- en vloerafwerking (plegels, stucadoorswerk, etc.) zullen de netto bruikbare maten bij oplevering een aantal centimeters van de genoemde bruto maten kunnen afwijken.
- Derden dienen na oplevering altijd het werk zelf in te meten.

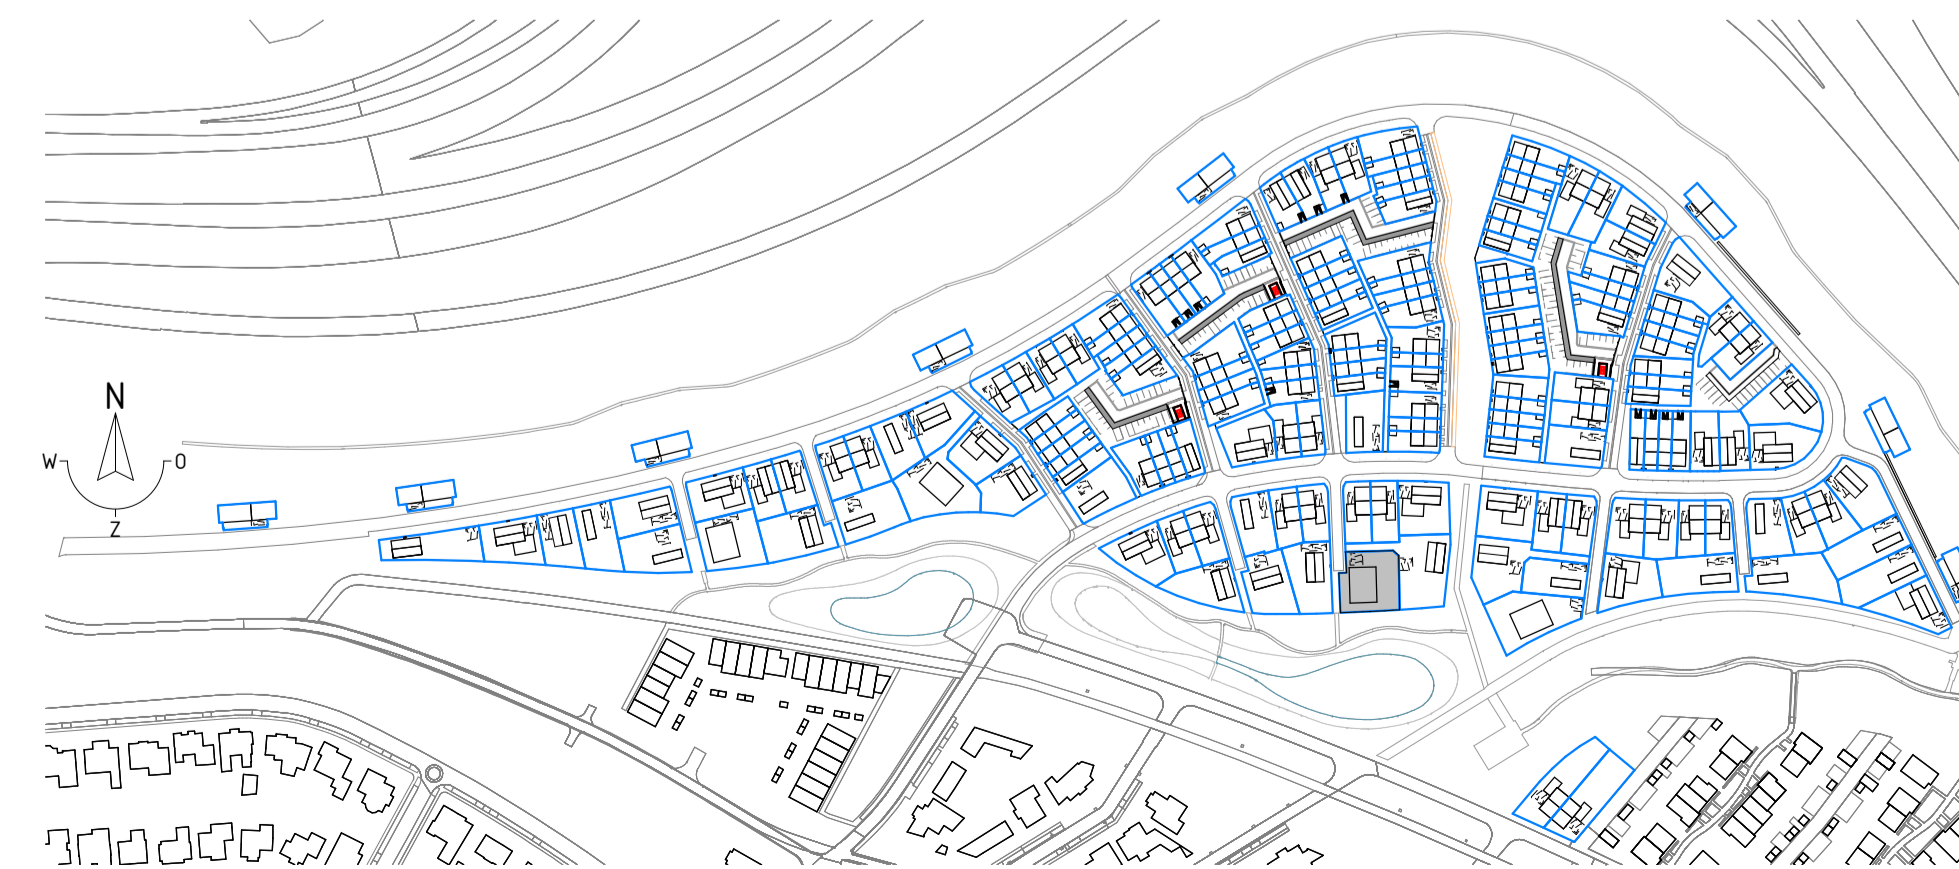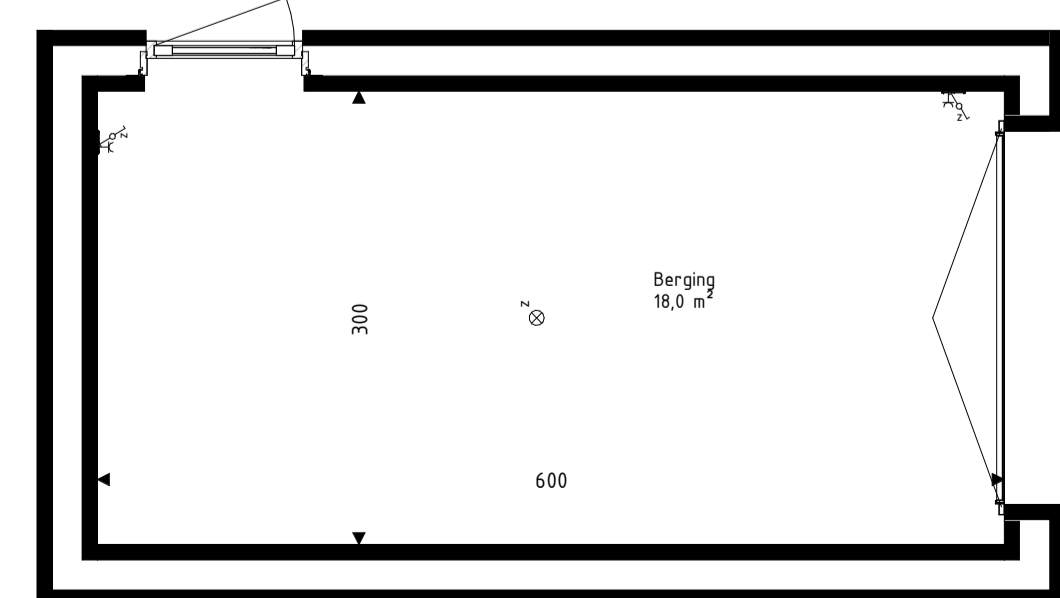

info@brainworkz.nl
www.brainworkz.nl
Tolgaarde 15
7642 EZ Wierden

Project
179 won Blixembosch te Eindhoven
Fase 5

Omschrijving
Verkoopstekening kavel 105
Type H

Projectleider
M. Besters

Getekend
C. Waaijer

Opdrachtgever
Hurks B.V.
Pastoor Petersstraat 3
5611 GB Eindhoven

Architect
SVP Architectuur en stedenbouw
Het Zand 17
3811 GB Amersfoort

Formaat
A1+

Schaal
1:50 / 1:100

Datum
22-06-2021

Versie

Wijzigingsdatum

Projectnummer
200402-01

Bladnummer
VK-105