






Voorgevel
schaal: 1 : 100

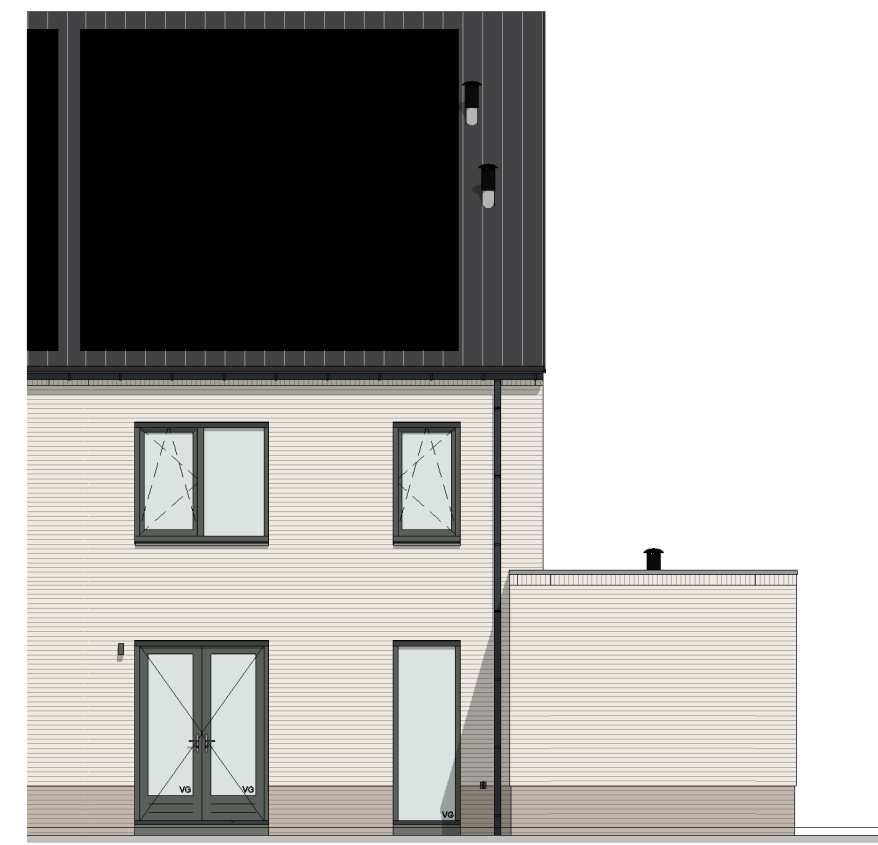


Achtergevel
schaal: 1 : 100




Linkergevel
schaal: 1 : 100

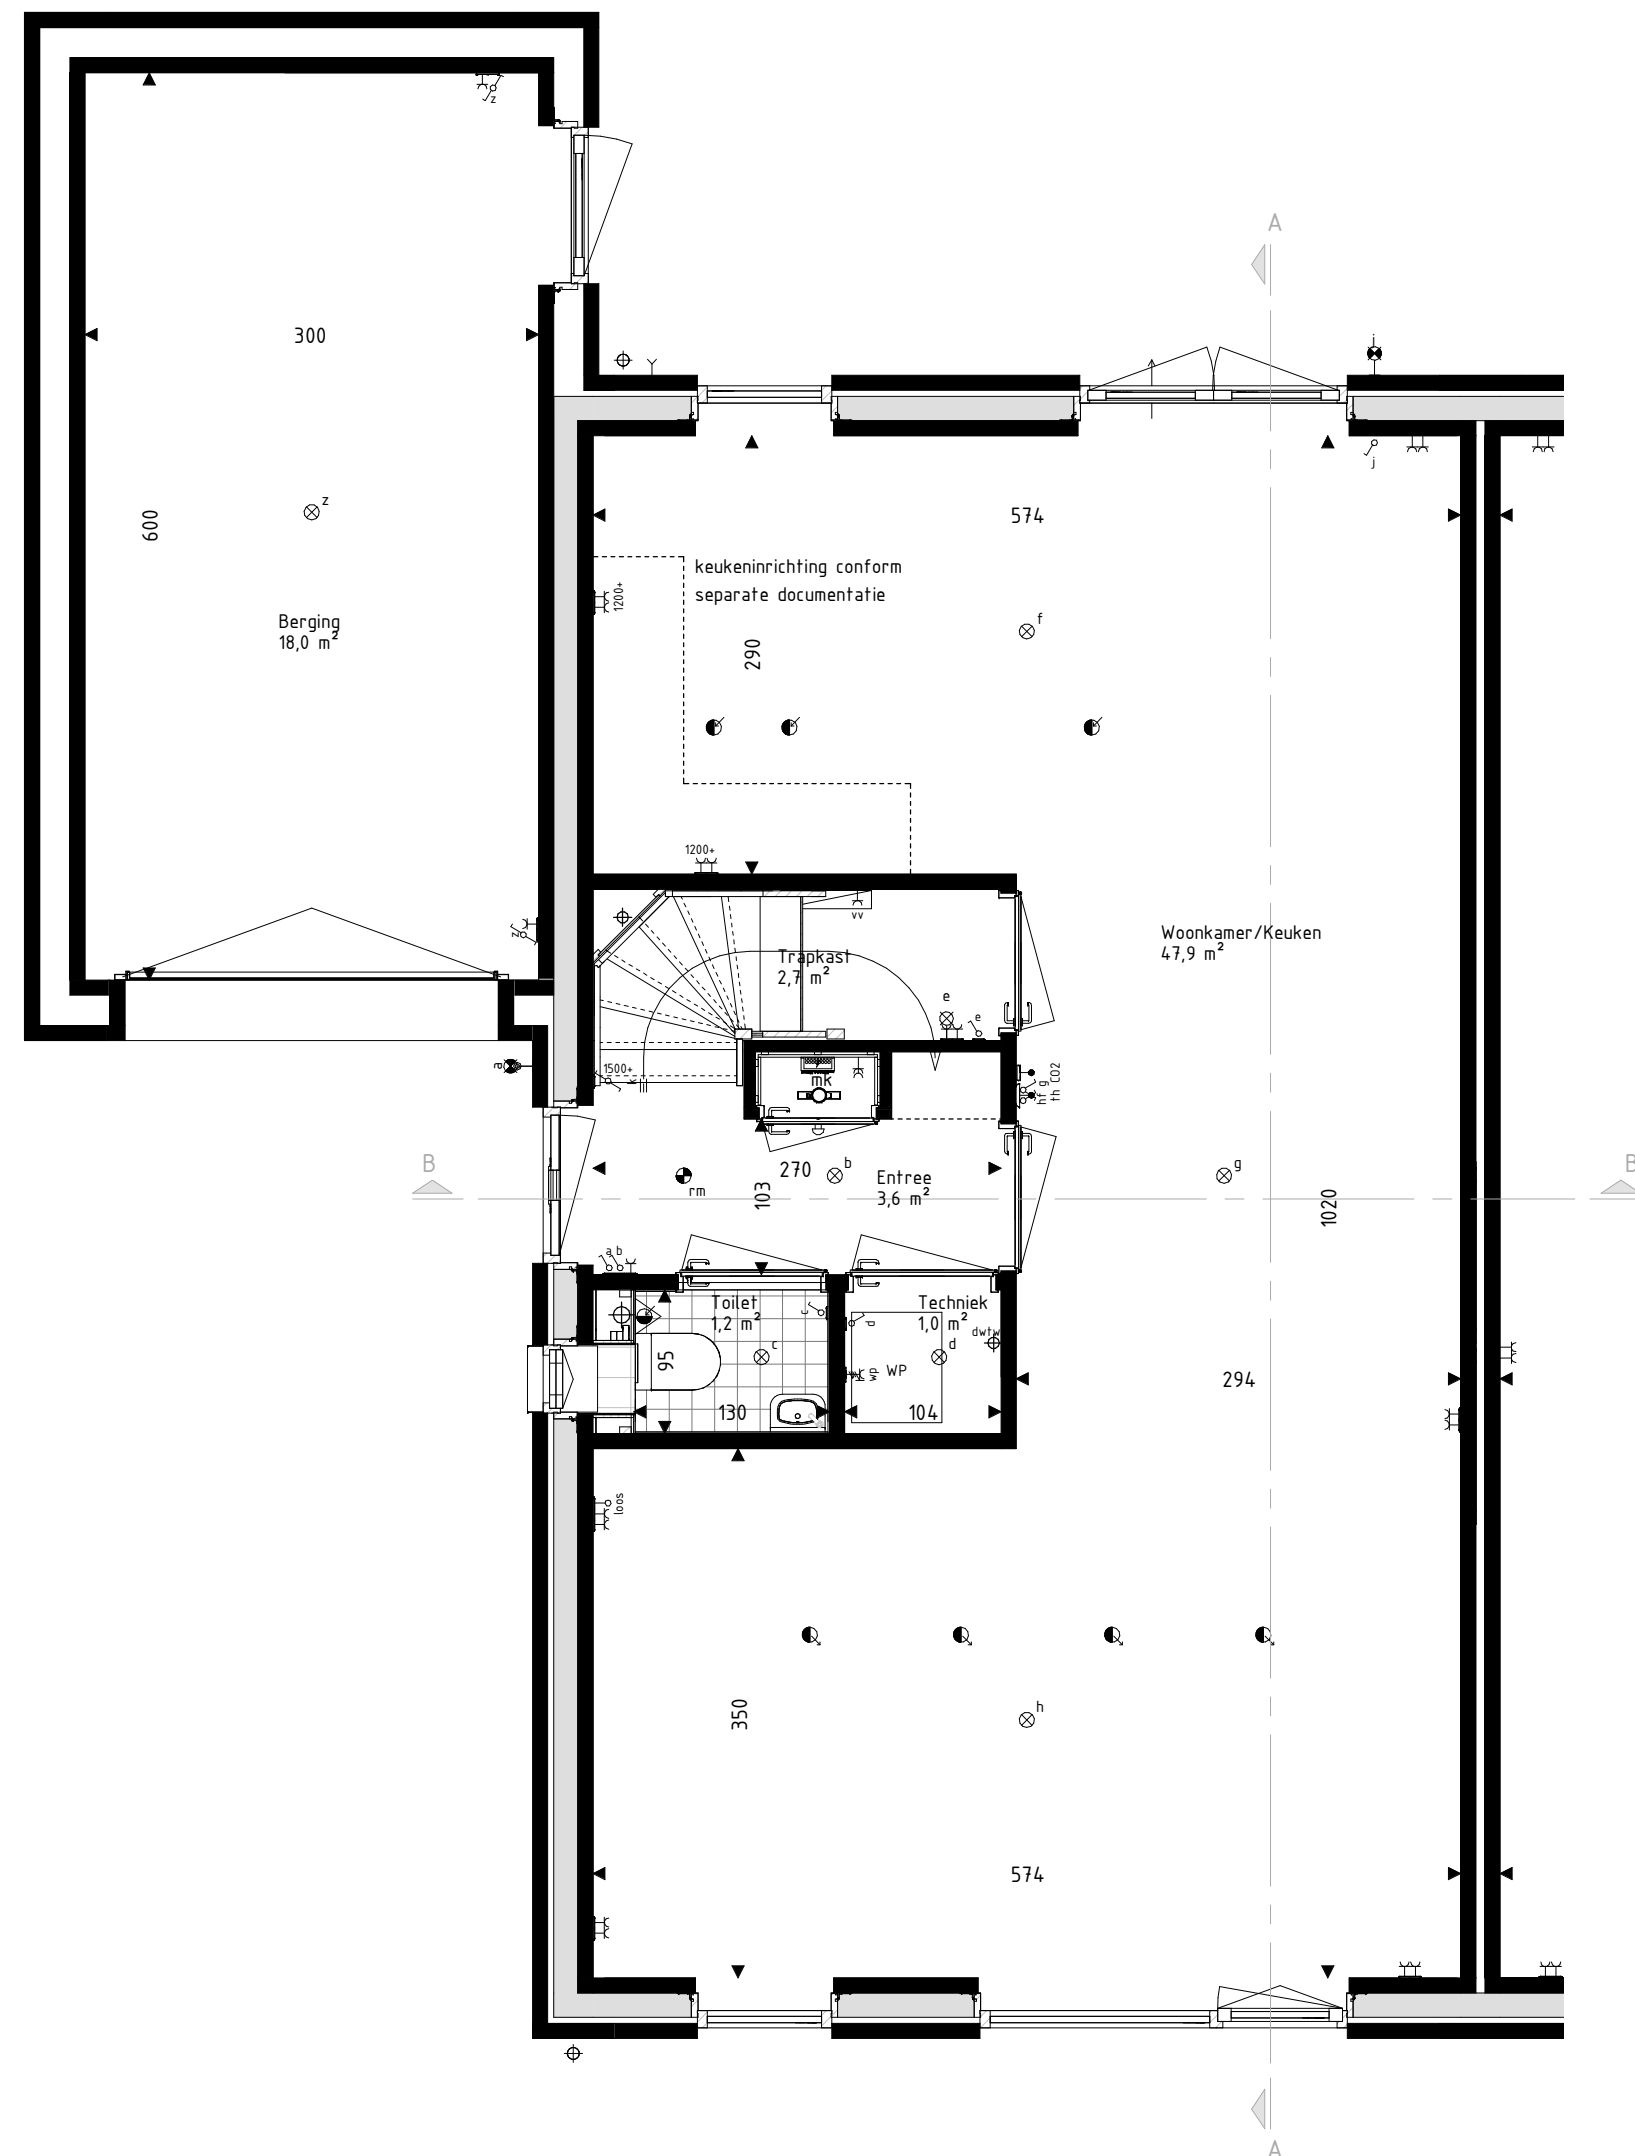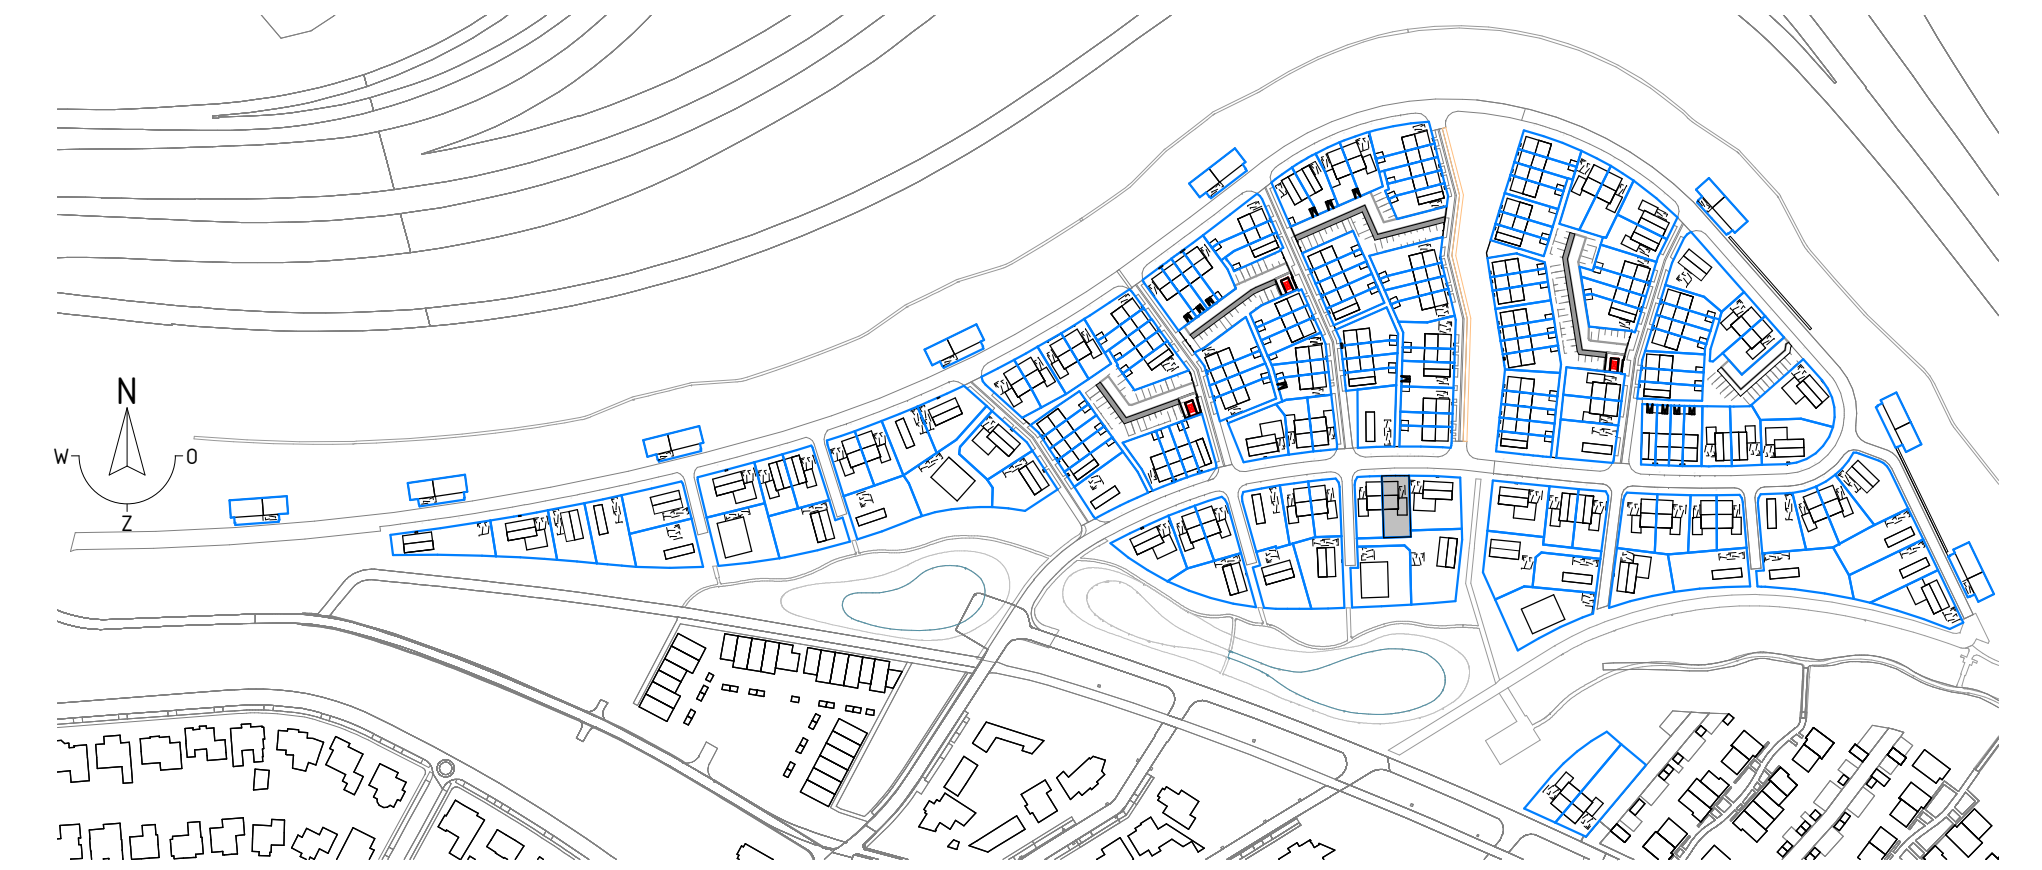


Begane Grond
schaal: 1 : 50

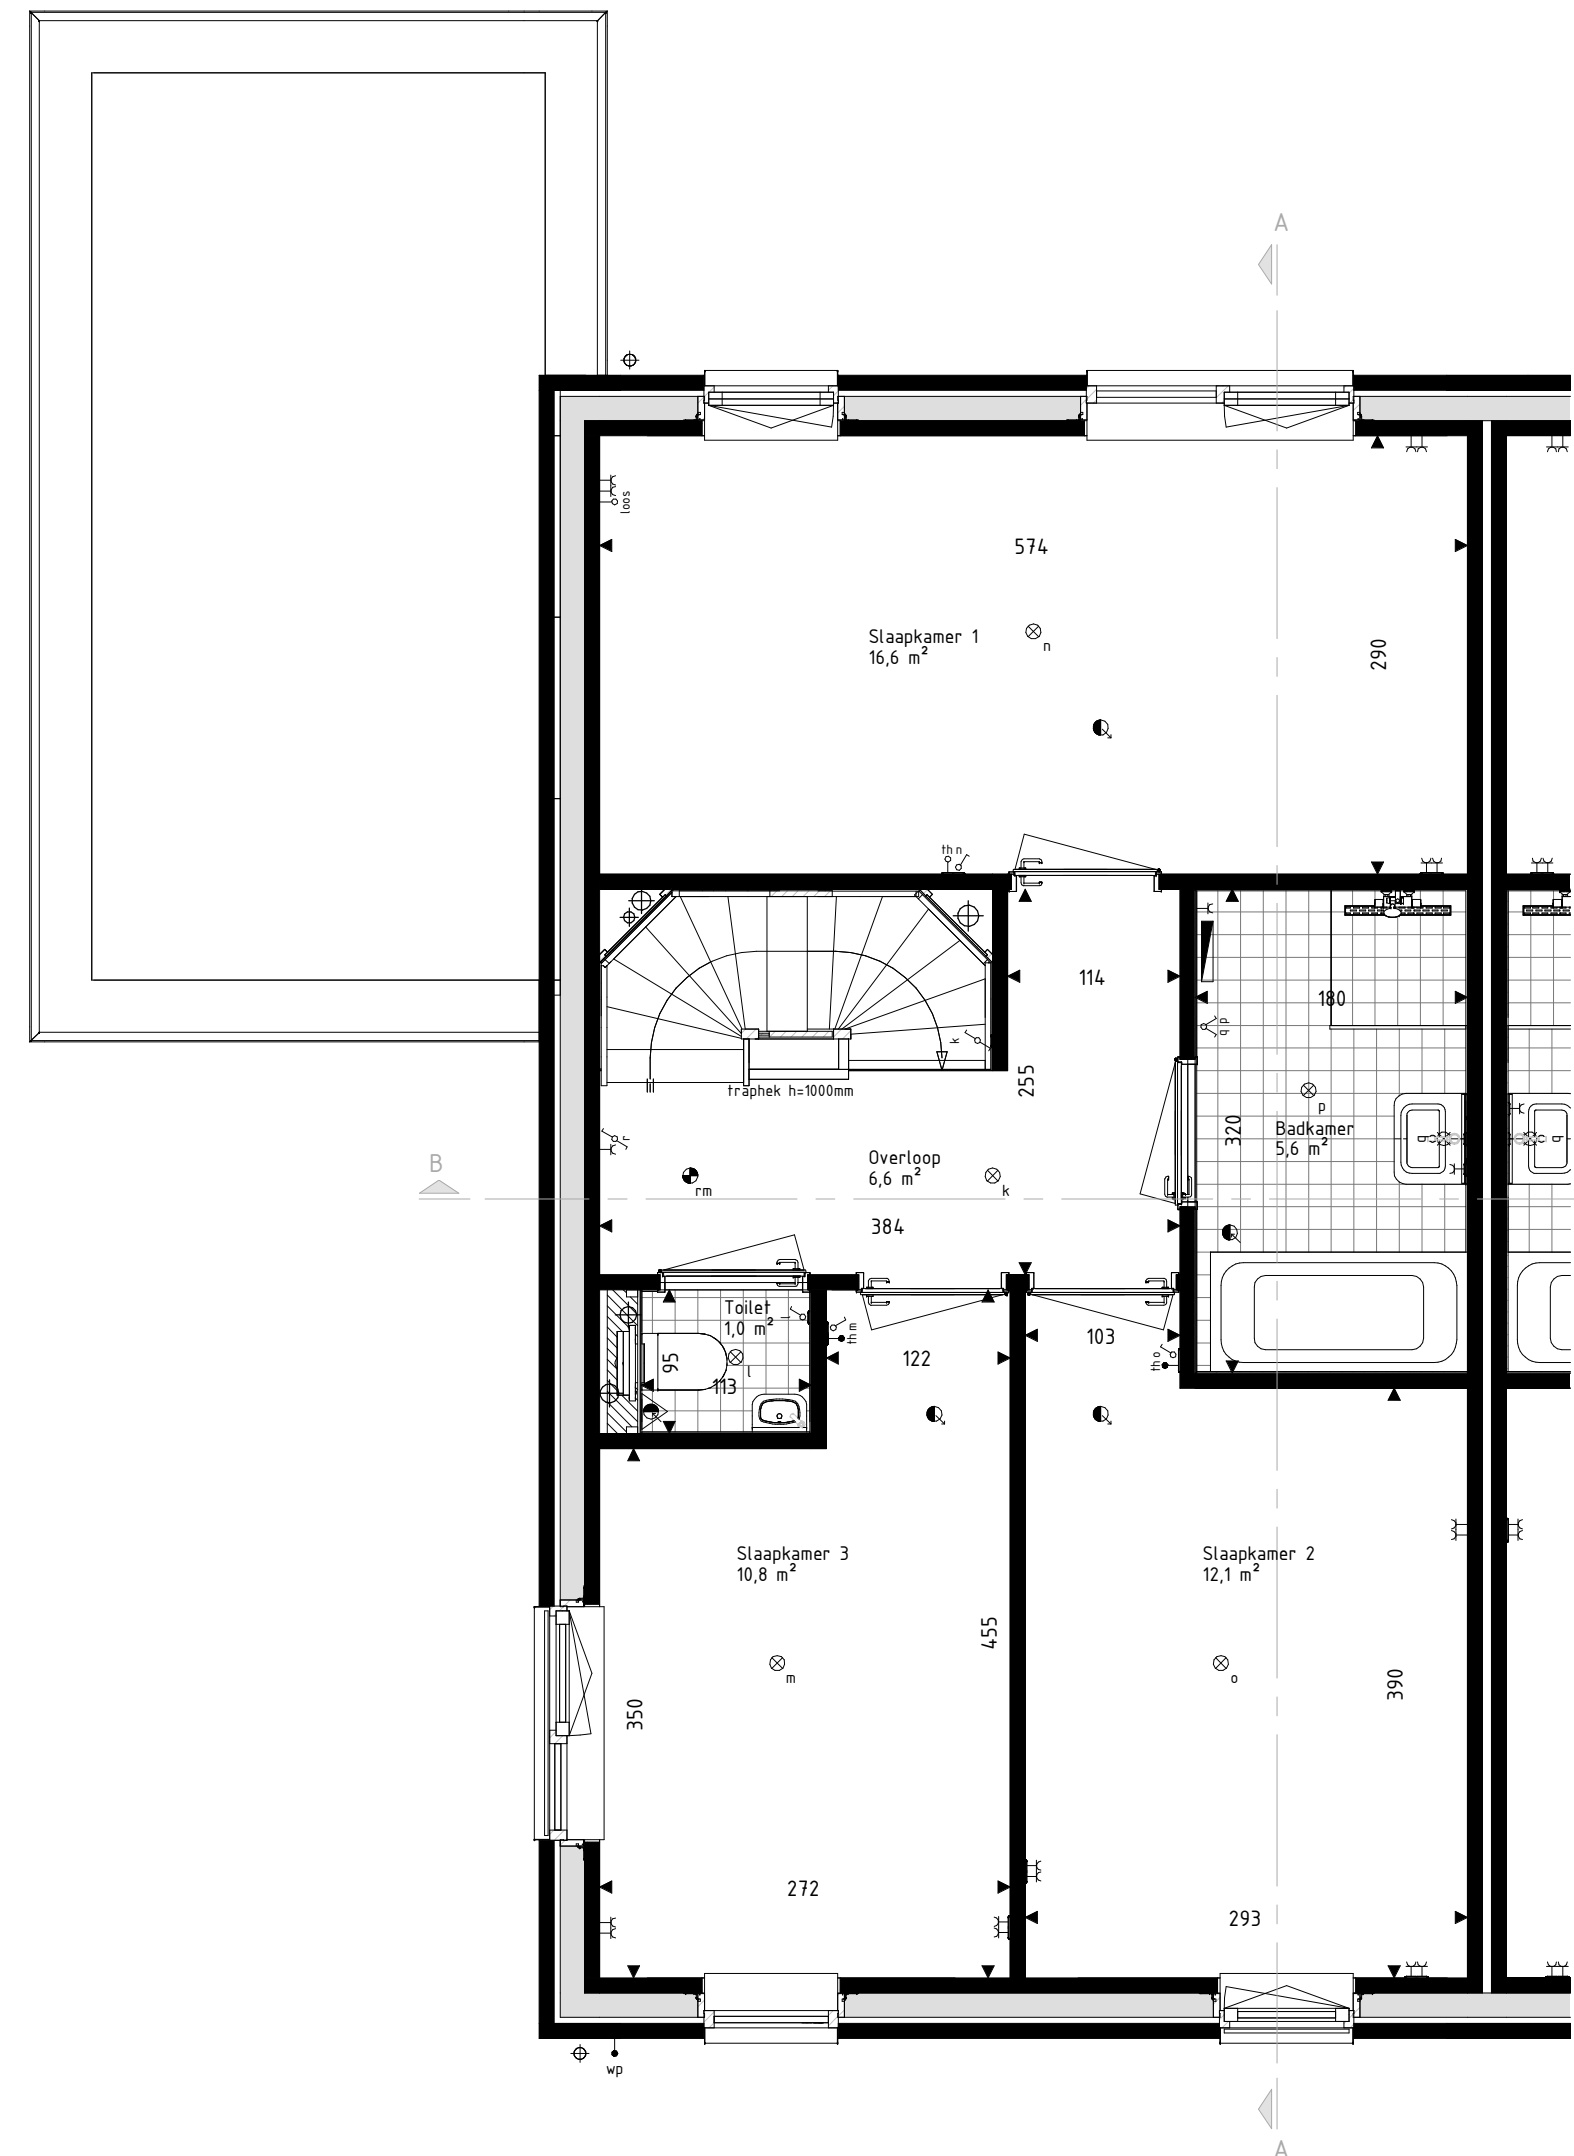


Eerste Verdieping
schaal: 1 : 50

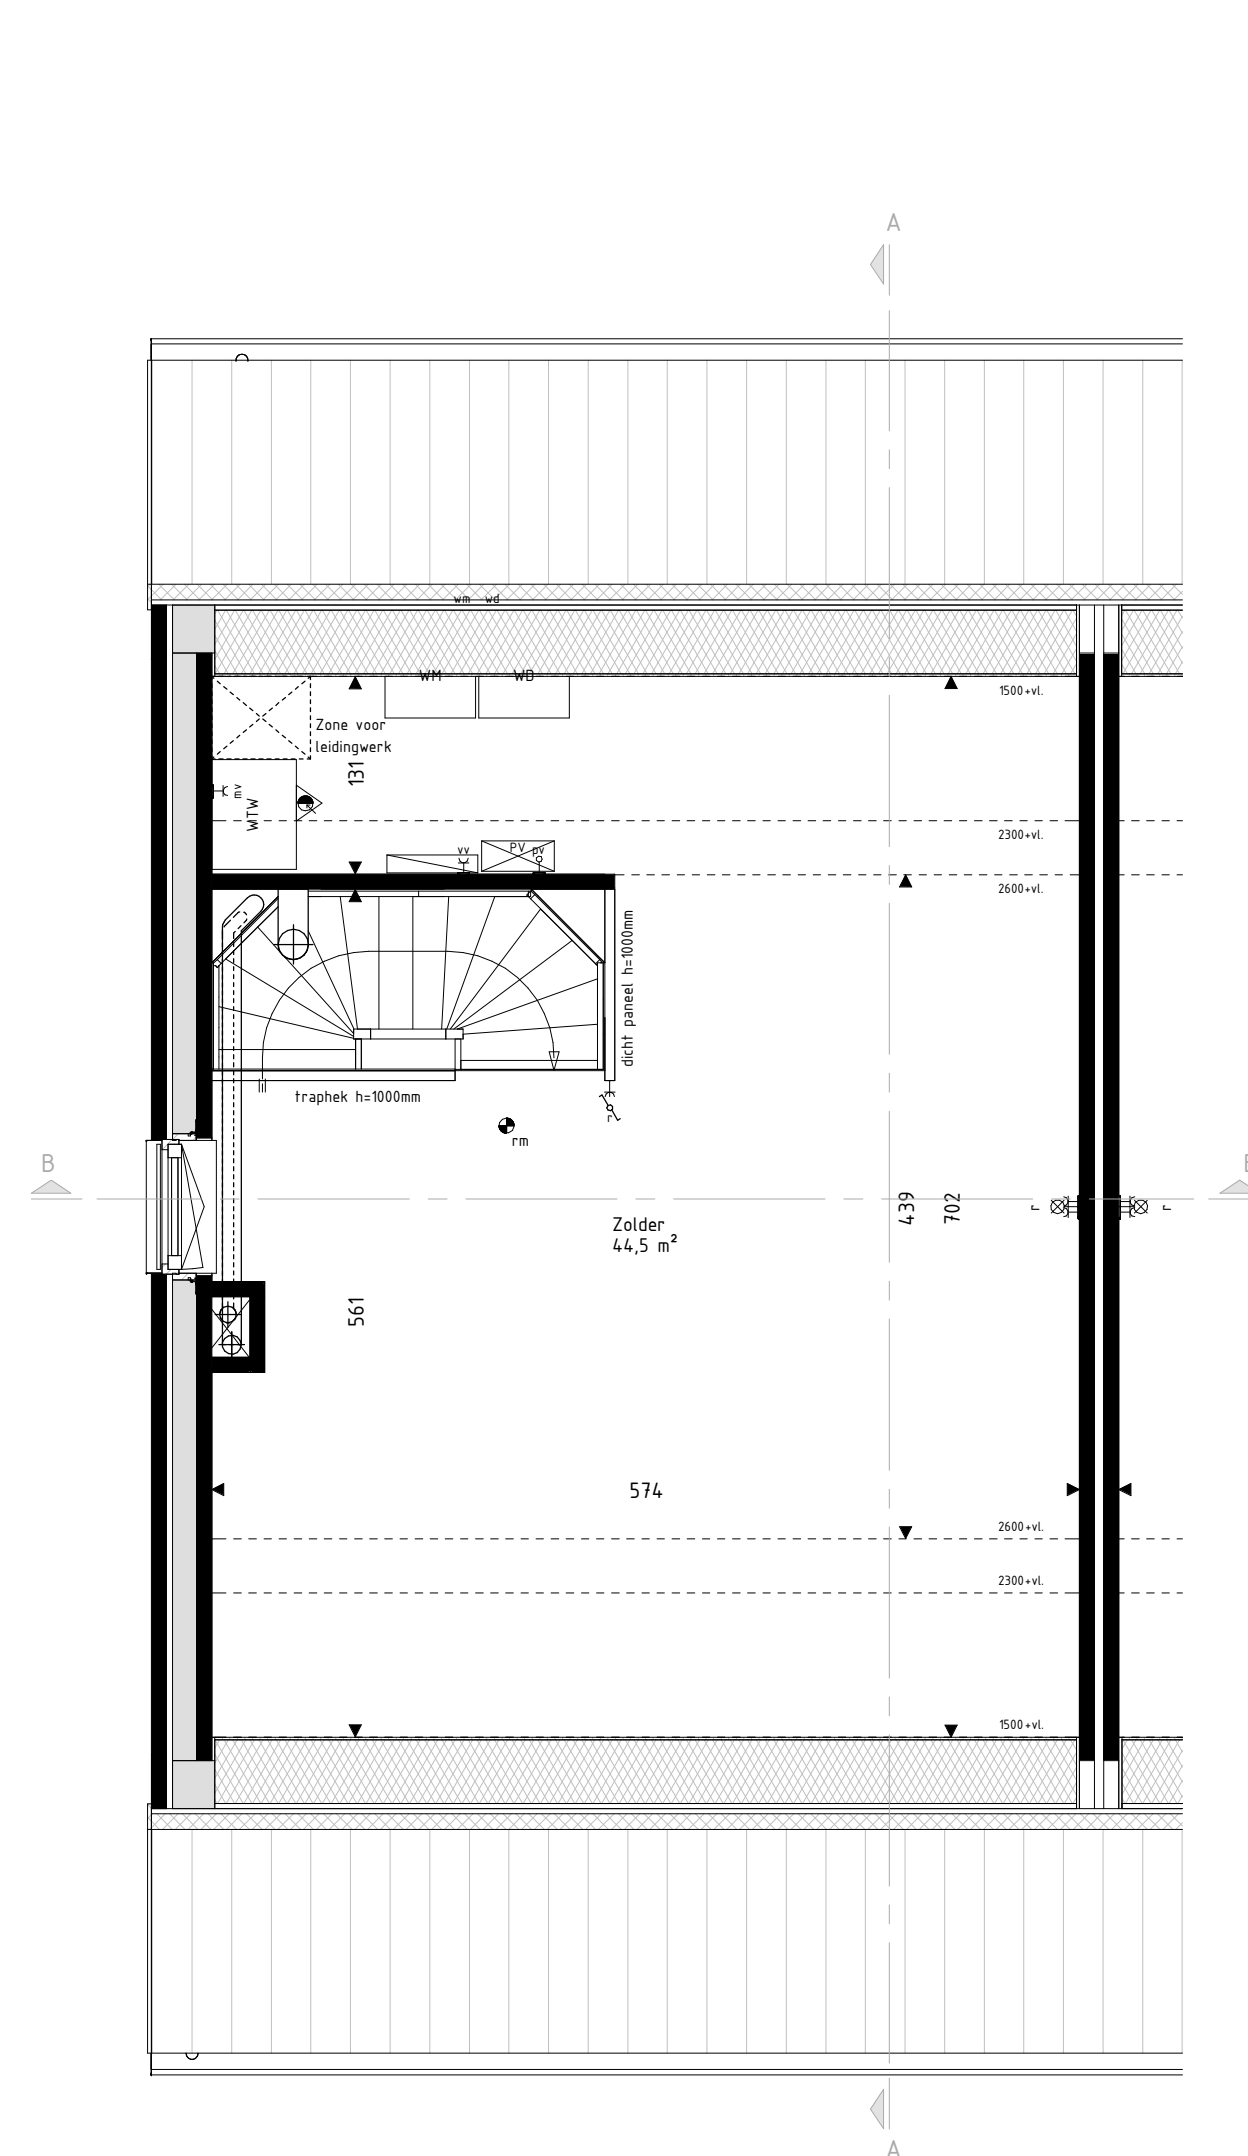

Tweede Verdieping
schaal: 1 : 50

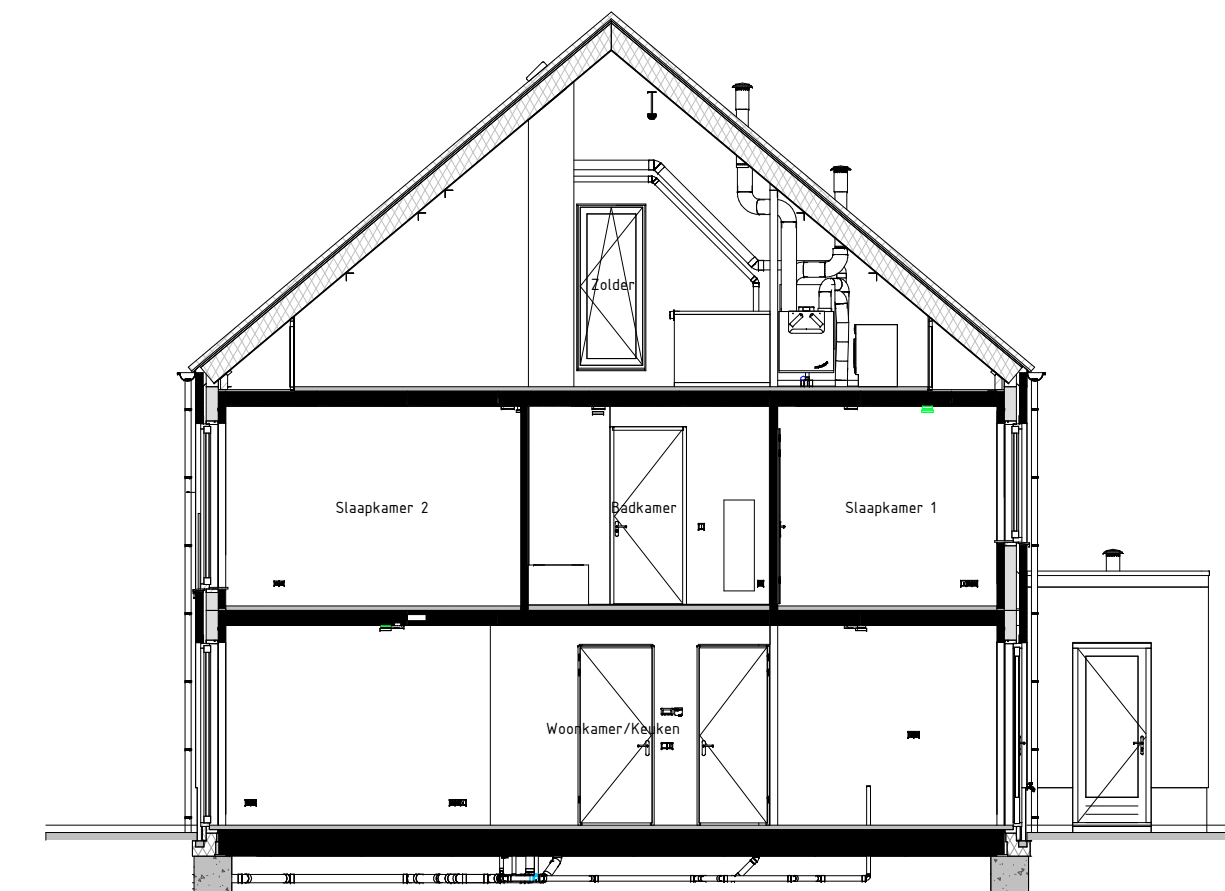

Langsdoorsnede AA
schaal: 1 : 100

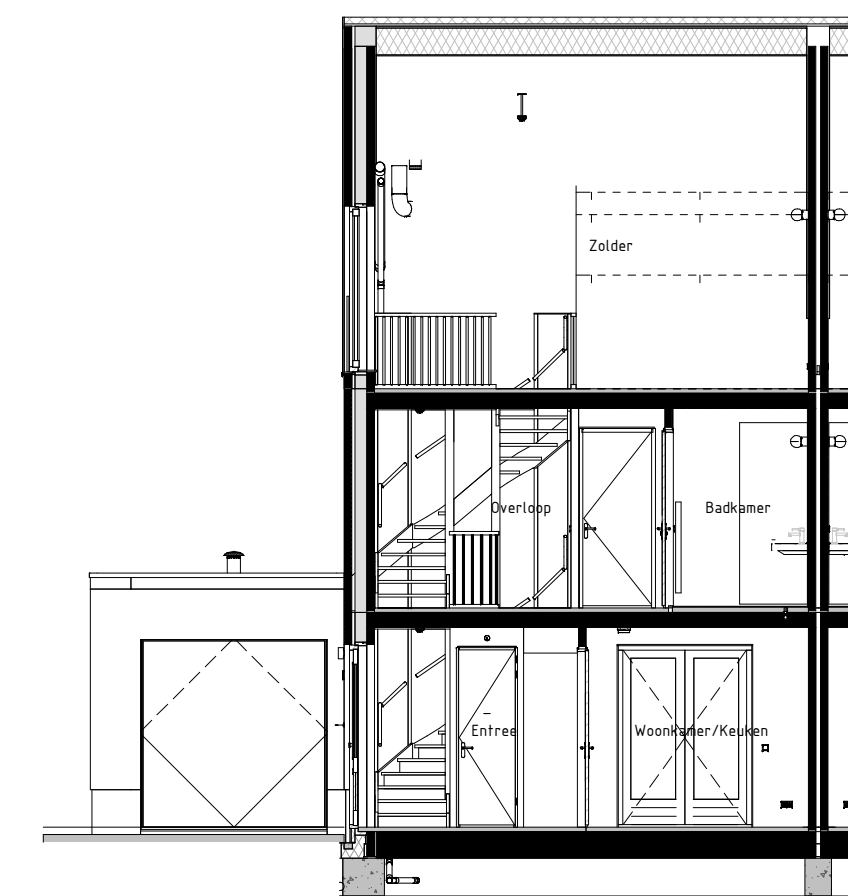

Dwarsdoorsnede BB
schaal: 1 : 100

RENVOOI Materialen & arceringen:

Metselwerk A (VDS Perla, witte voeg, kleur ntb.)	VG Veiligheidsglas (conform NEN3569 of NEN2688)
Metselwerk B (VDS Anthro, lichtgrijze voeg, kleur ntb.)	Metselwerk B Vlaams verband metselwerk (alle gevelplinten en kozijkaders)
Metselwerk C VDS Nuba, grijze voeg, kleur ntb.)	Gerzalkwast
Stucwerk (wit, RAL9001)	Vloermuskast
Stucwerk (grijs, RAL7047)	
Gevelbekleding (Hout Douglas, naturel)	
Gevelbekleding (Hout Douglas, gebrand)	
Dakpannen (Leikleur mat engebe, Wienerberger Actua LT10)	

RENVOOI Symbolen:

bedraad aansluitpunt	bedraad aansluitpunt CO2 melder
buitenvoeler warmtepomp	bedraad aansluitpunt MV unit
bedraad aansluitpunt utp TrJ45	bedraad aansluitpunt thermostat
bedraad aansluitpunt utp ZrJ45	wandcontactdoos perilex
onbedraade (loze) leiding	wandcontactdoos IP44
onbedraade leiding tbr pv panelen	dubbele wandcontactdoos opbouw verticaal
dinner	drukknop deurbel
enkelepoggijschakelaar	schel deurbel
serieschakelaar	wandlichtpunt binnen
trekschakelaar	wandlichtpunt buiten
wisselschakelaar	plafondlichtpunt
schakelaar zonerings	rookmelder
3-standen schakelaar	afvoerverventilatie
wandcontactdoos gearad	afvoerverventilatie
wandcontactdoos ongeard	wand toevoerverventilatie
buitenkraan	wand afvoerverventilatie
Verdelers vloerverwarming	Onvermer PV-panelen
Radator	Stalen balk in het zicht
Krijpsteoppoppervlakte conform Bouwbesluitberekening	Geluidsbelaste gevent of dakvlak (vanaf 2e verdieping door uitgevoerd)

- De voor uw woning van toepassing zijnde symbolen zijn opgenomen in de plattegronden.
- Alle wandcontactdozen en aansluitpunten op 300mm boven de vloer, tenzij anders aangegeven.
- Alle schakelaars op 1050mm boven de vloer, tenzij anders aangegeven.
- De exacte plaatsen en afmetingen van aansluitpunten, radiatoren, ventilatorroosters, schachten, dakuitmondingen en dergelijke zijn indicatief op de tekeningen aangegeven en worden door installateurs nader bepaald.
- Arceringen zijn ter indicatie.
- Maatvoering in centimeters.
- Alle op de tekening aangegeven maten zijn 'circa-maten'.
- Na het aandringen van wind- en vloeroverlating, trageis, sturadiorwerk, etc.] zullen de netto bruikbare maten bij oplevering een aantal centimeters van de genoemde bruto maten kunnen afwijken.
- Dergelijke dienen na oplevering altijd het werk zelf in te meten.



Project
179 won Blixembosch te Eindhoven
Fase 5

Omschrijving
Verkooptekening kavel 106
Type D

Projectleider
M. Besters

Getekend
C. Waaijer

Opdrachtgever
Hurks B.V.
Pastoor Petersstraat 3
5611 GB Eindhoven

Architect
SVP Architectuur en stedenbouw
Het Zand 17
3811 GB Amersfoort

Formaat
A1+
Schaal
1:50 / 1:100
Datum
22-06-2021
Versie
Wijzigingsdatum
Projectnummer
200402-01
Badnummer
VK-106



info@brainworkz.nl
www.brainworkz.nl

Tolgaarde 15
7642 EZ Wierden