




Voorgevel
schaal: 1 : 100




Linker zijgevel
schaal: 1 : 100




Achtergevel
schaal: 1 : 100

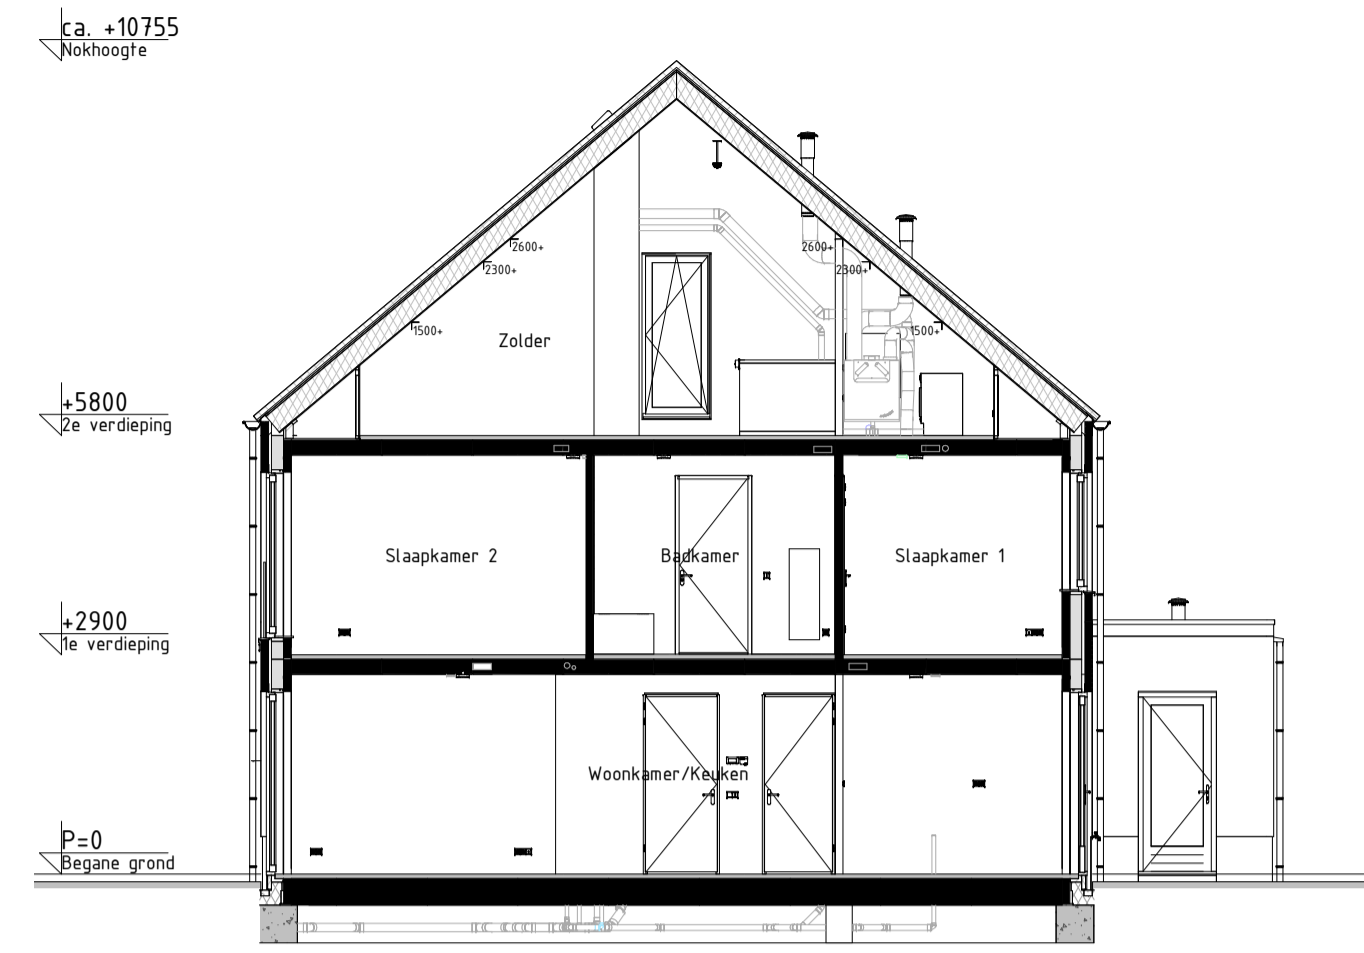


Doorsnede AA
schaal: 1 : 100

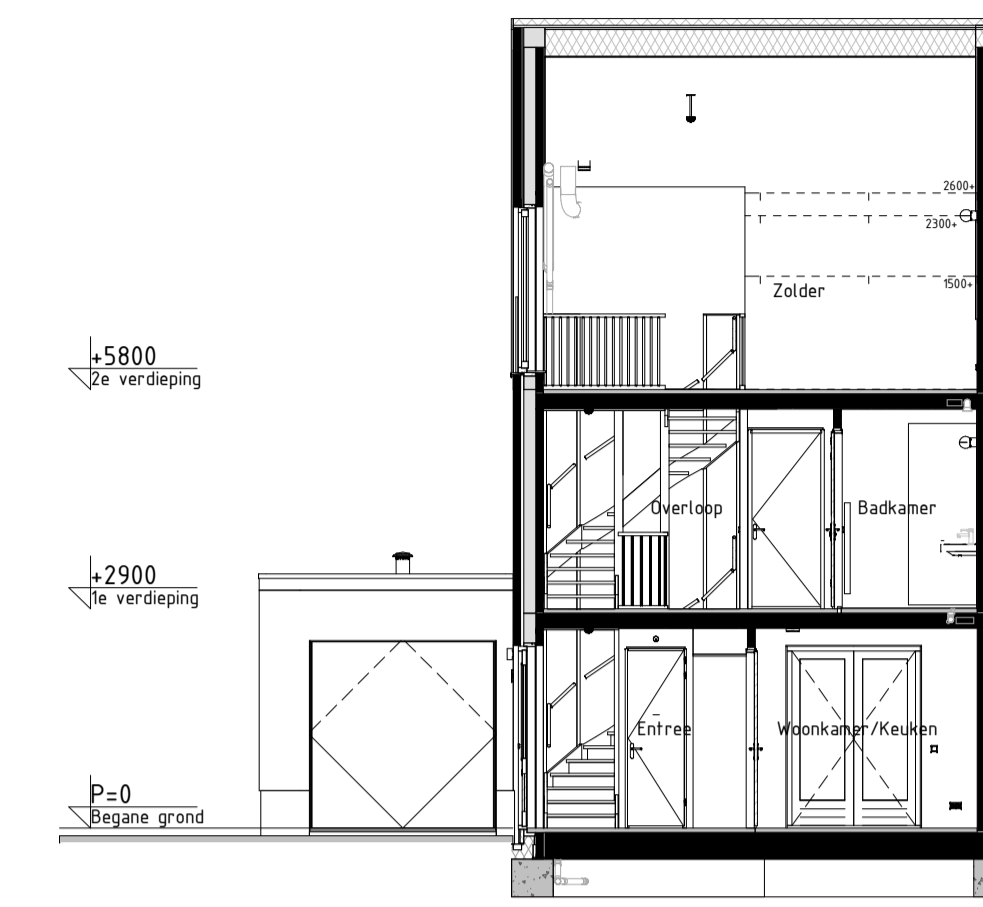


Doorsnede BB
schaal: 1 : 100

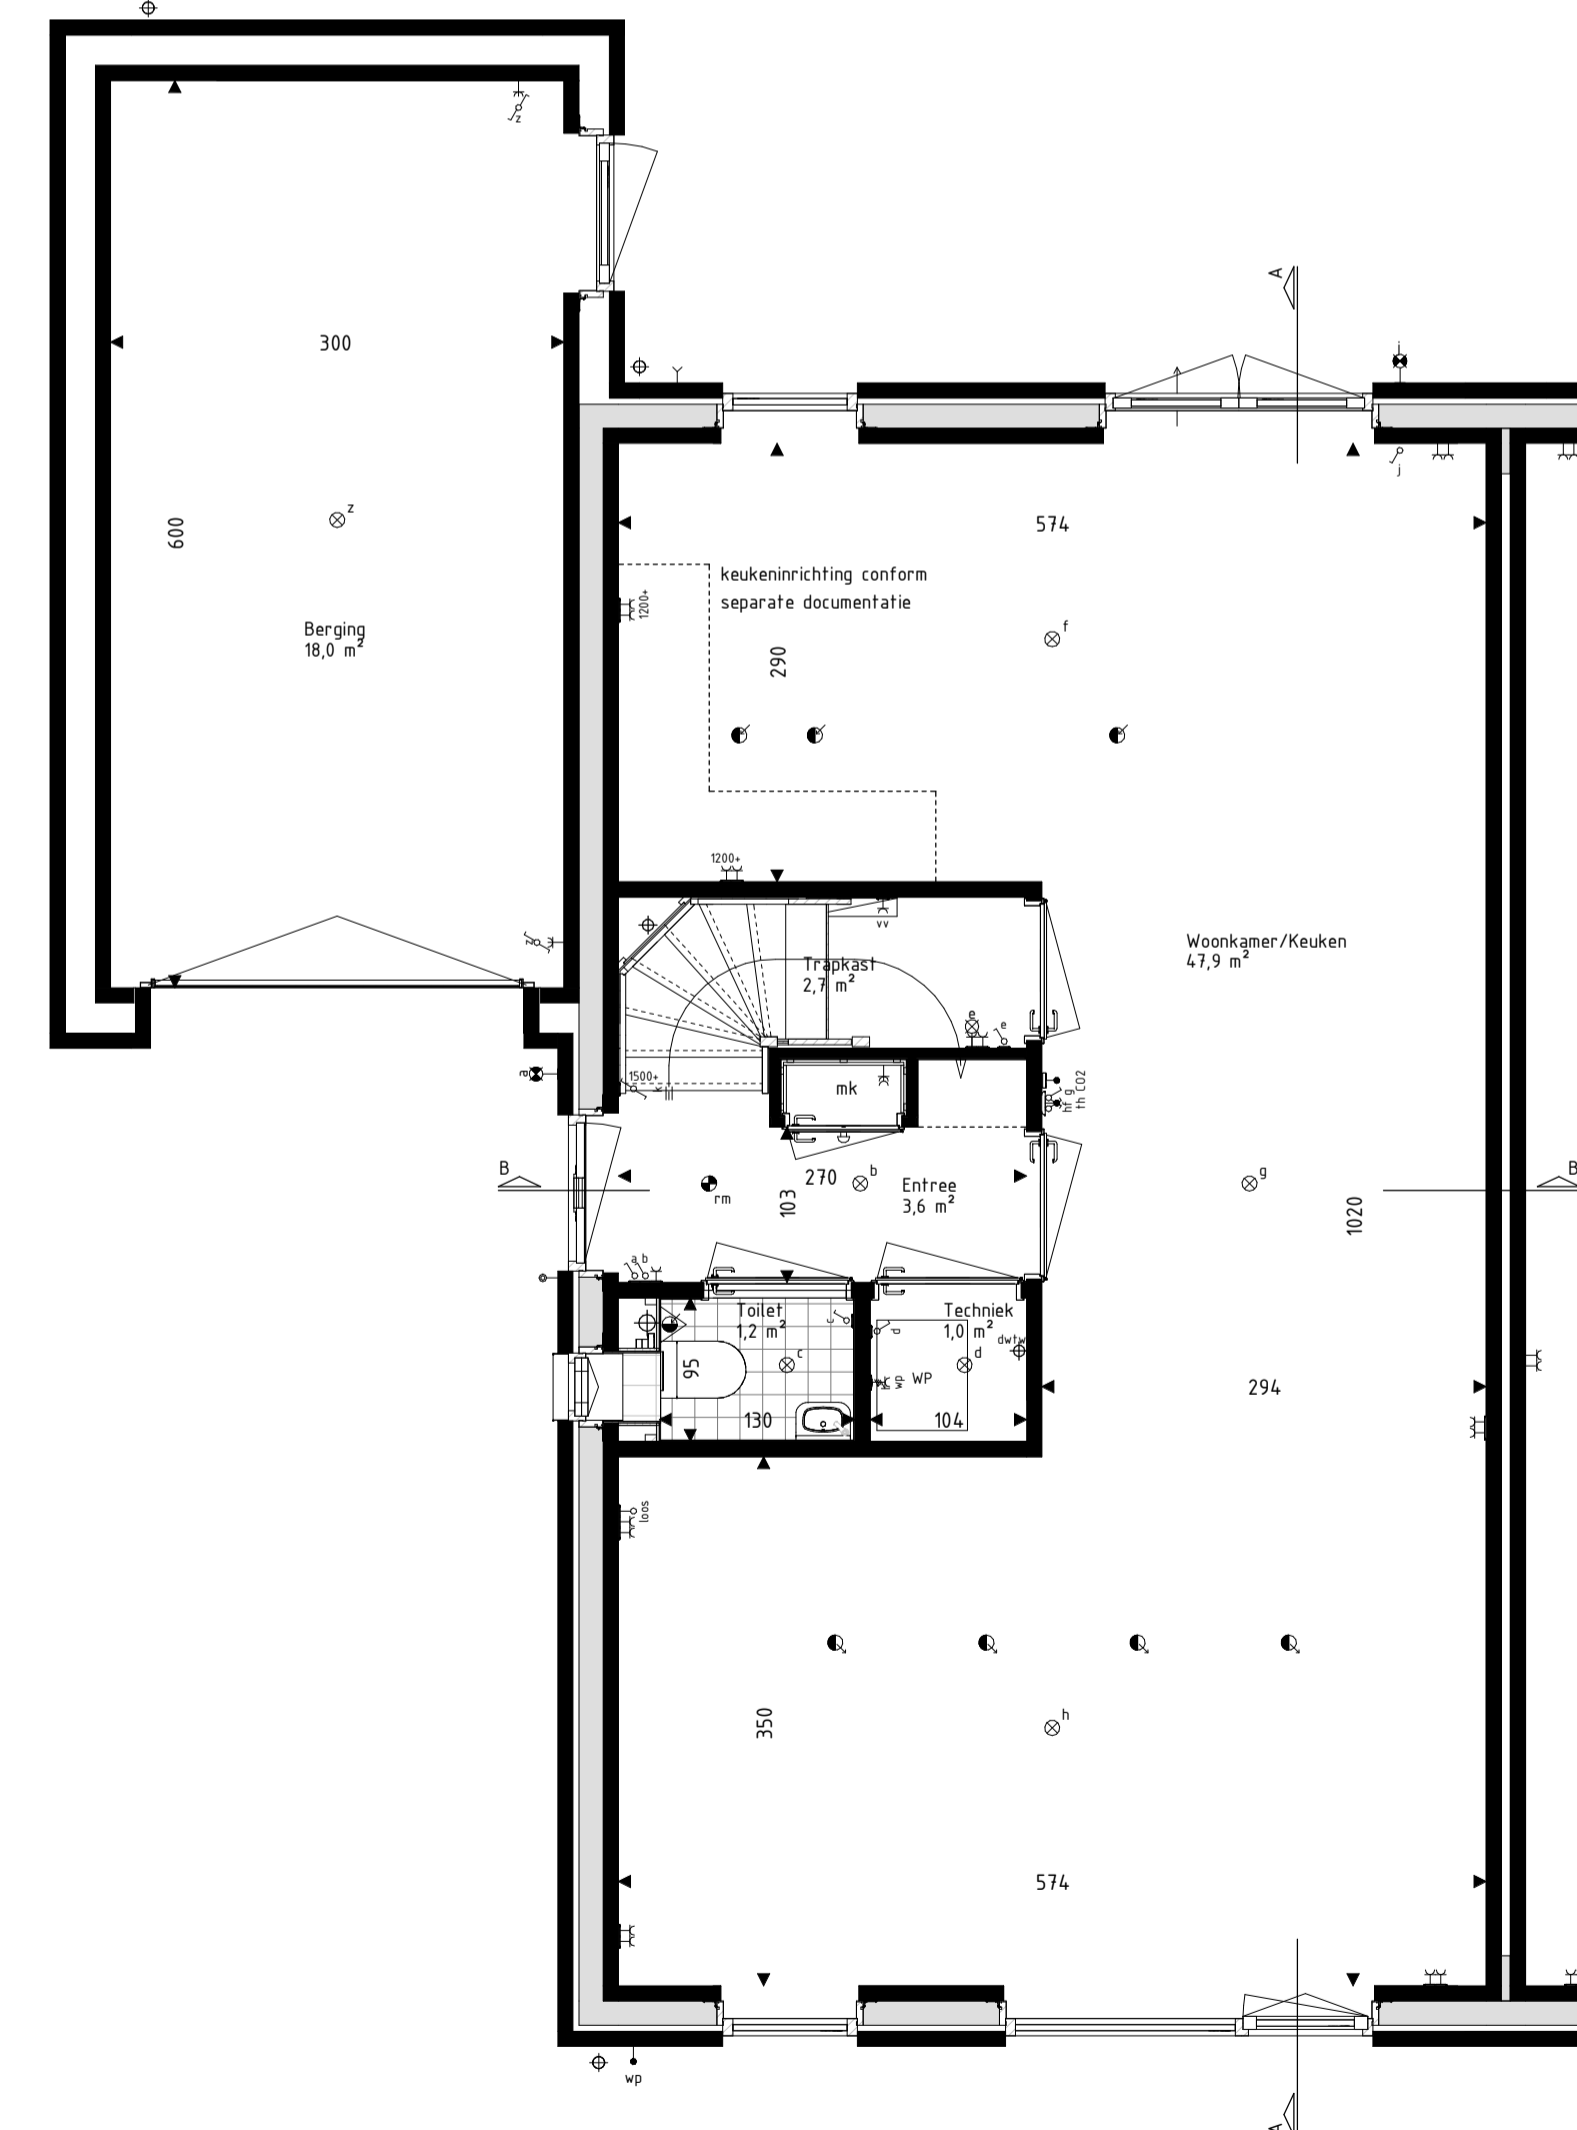

Begane grond
schaal: 1 : 50

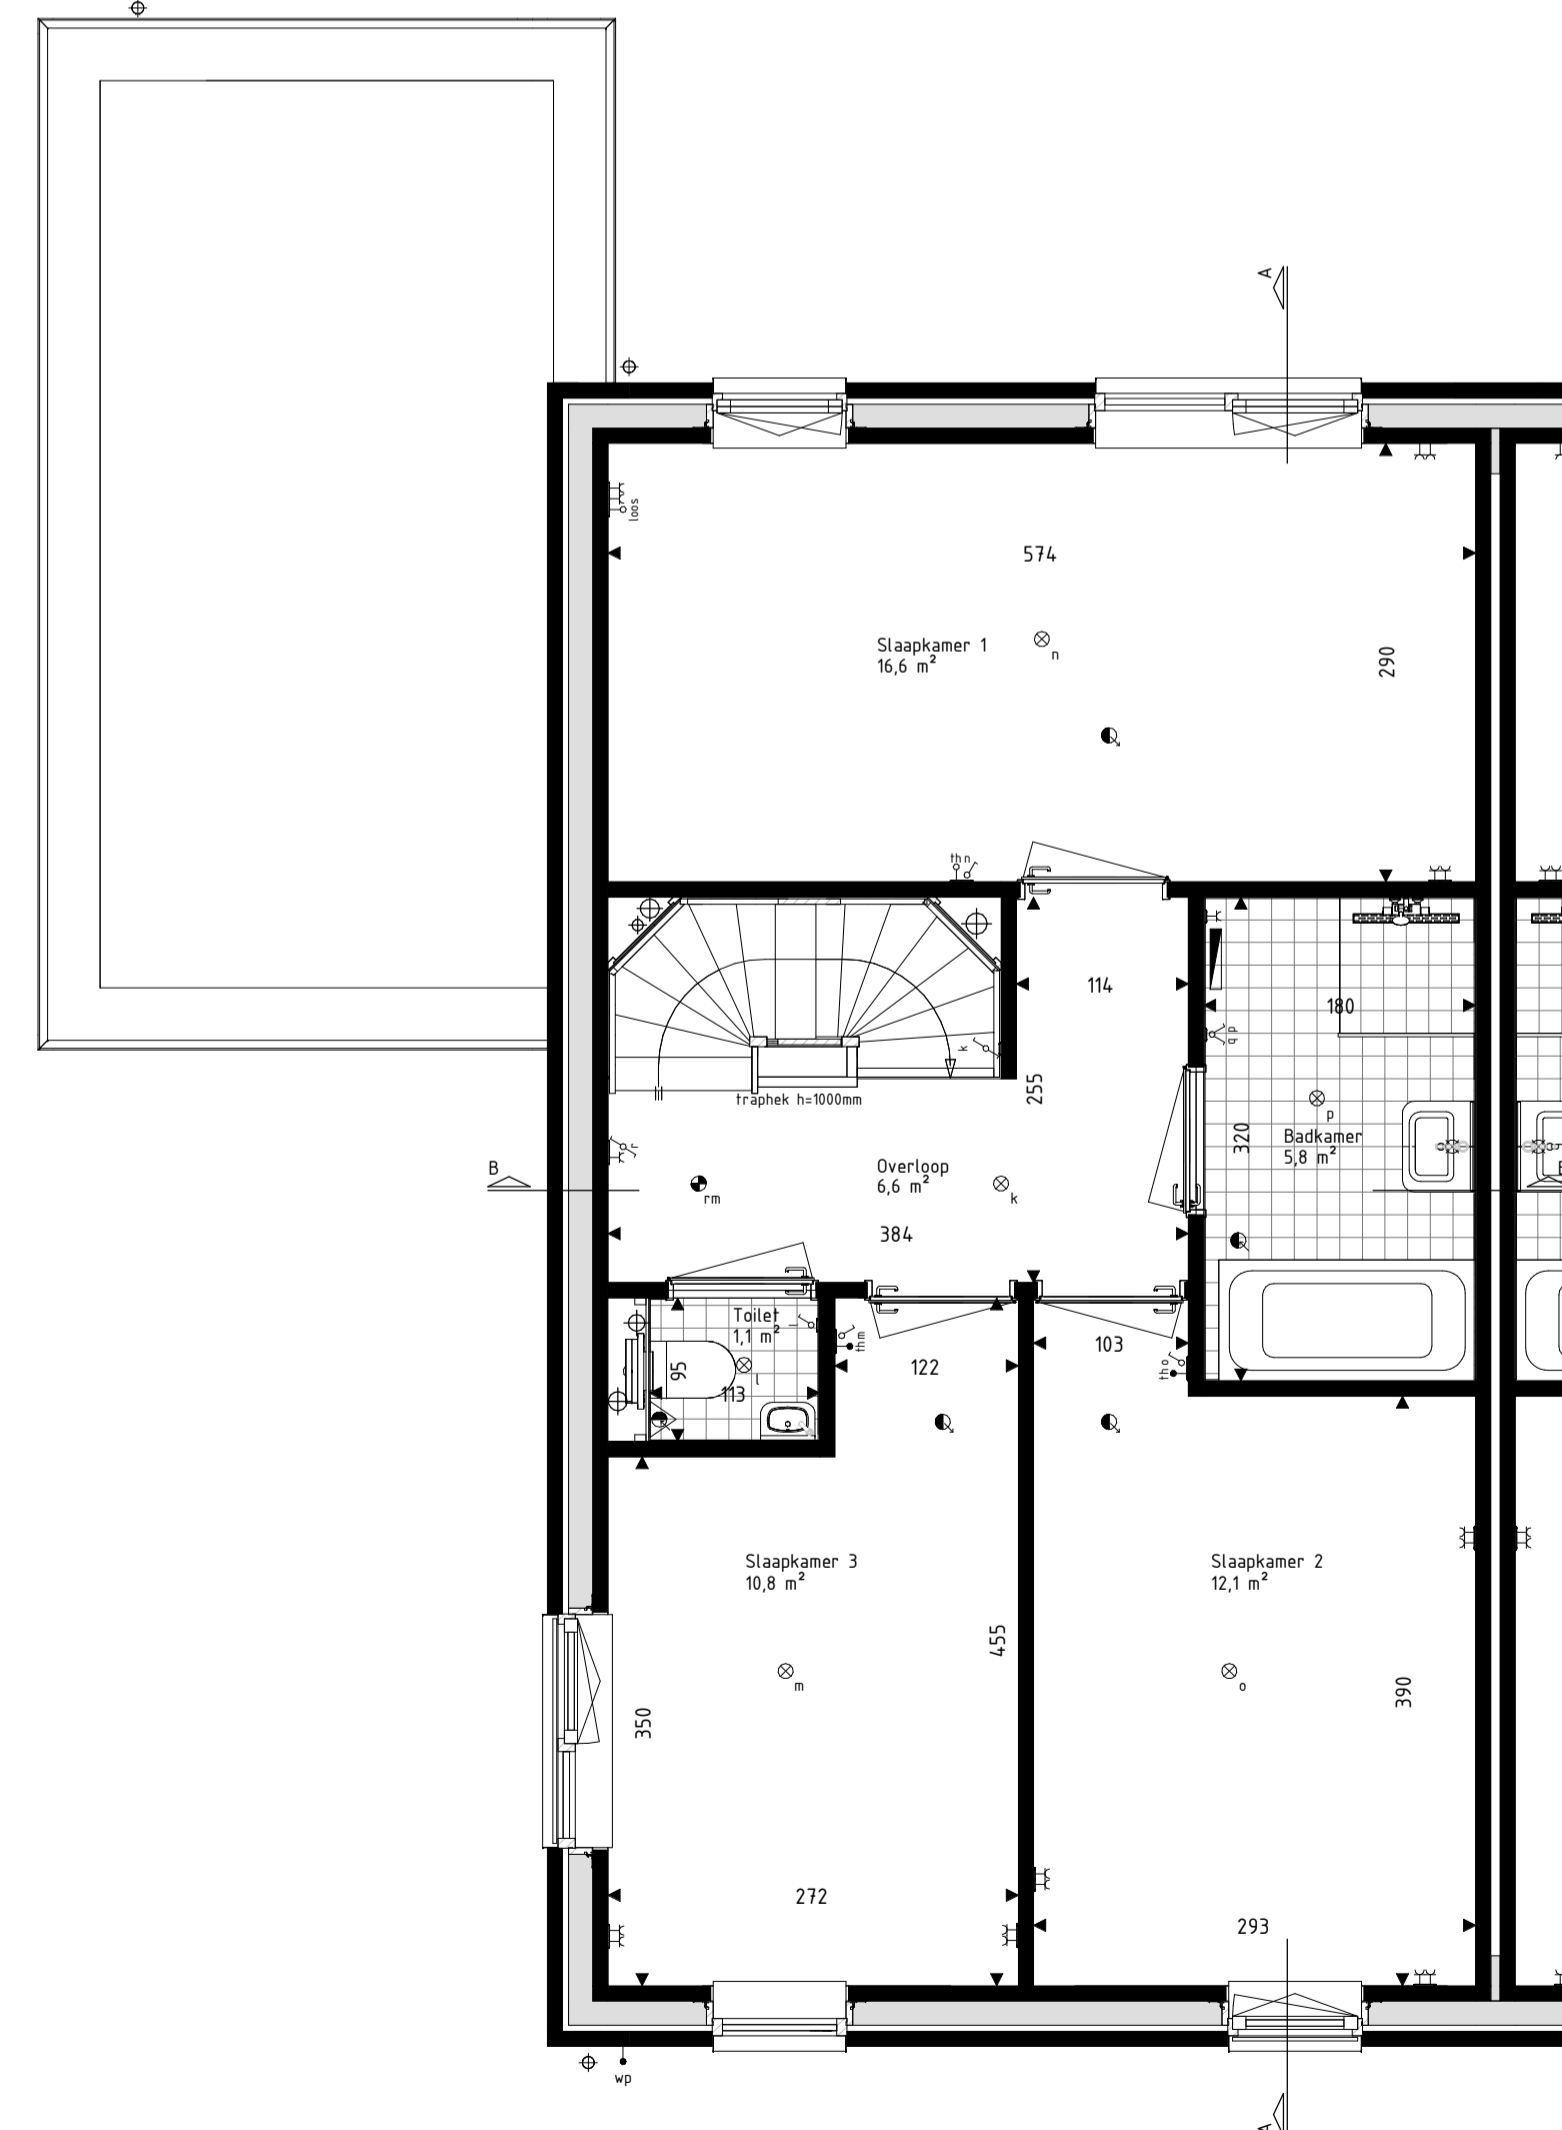

Eerste verdieping
schaal: 1 : 50

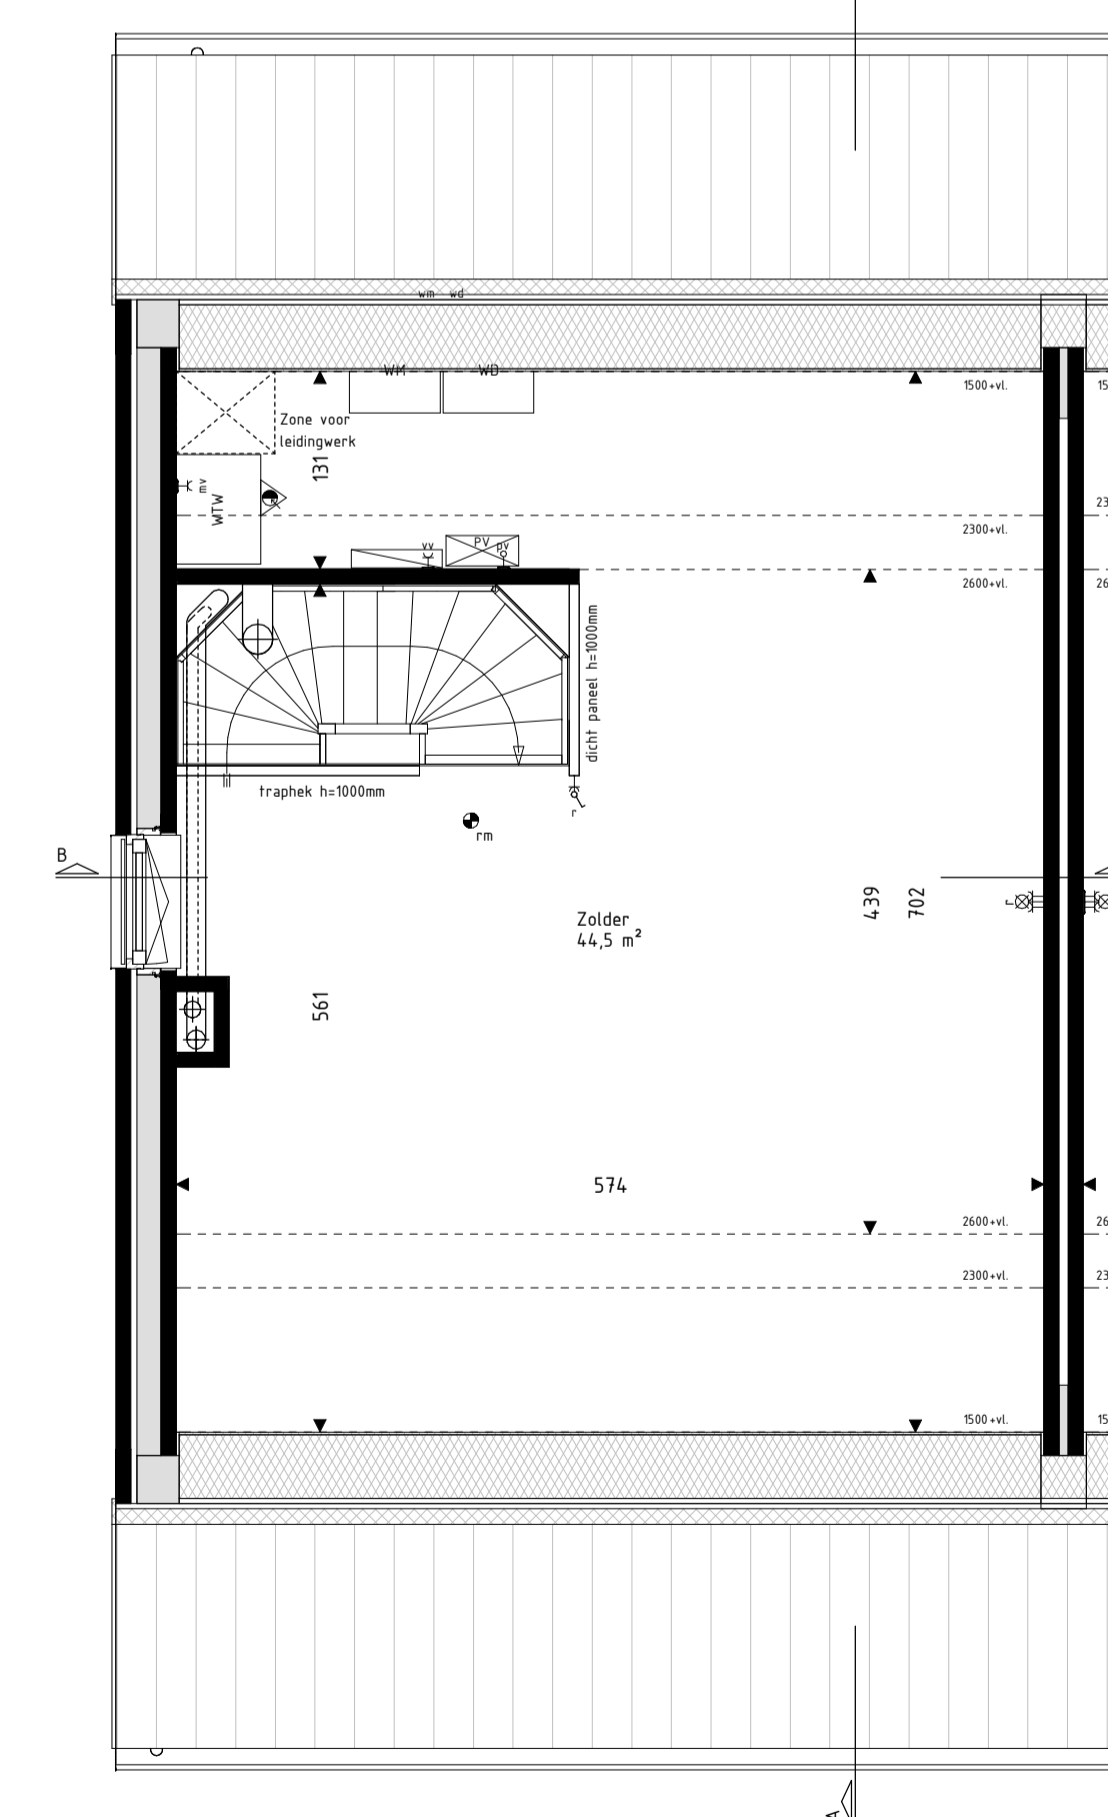

Tweede verdieping
schaal: 1 : 50

RENVOOI Materialen & arceringen:

Metselwerk A [VDS Fortis, witte voeg, kleur ntb]	VG Velligheidsglas [conform NEN2569 of NEN2008]
Metselwerk B [VDS Andra, lichtgrijs voeg, kleur ntb]	Metselwerk B Vlaams verband metselwerk [alle gevelpanelen en kozijnkaders]
Metselwerk C [VDS Nubia, grijze voeg, kleur ntb]	Gierzwaluwkast
Stucwerk [wit, RAL9010]	Vloermuskaas
Stucwerk [grijs, RAL7047]	
Gevelbekleding [Hout Douglas, naturel]	
Gevelbekleding [Hout Douglas, gebrand]	
Dakpannen [Lekker naar engobe, Wienerberger Actua L170]	

RENVOOI Symbolen:

bedraad aansluitpunt	bedraad aansluitpunt CO2 meter
buitenverwarmer	bedraad aansluitpunt MV unit
bedraad aansluitpunt utp 2xRJ45	bedraad aansluitpunt Thermostaat
bedraad aansluitpunt utp 2xRJ45	wandcontactdoos perilex
onbedrade (steelt) leiding	wandcontactdoos 6/14
onbedrade leiding fiv pv panelen	dubbele wandcontactdoos opbouw verticaal
enkeelpolige schakelaar	drumknop deurbel
serieschakelaar	schel deurbel
trekschakelaar	wandlichtpunt binnen
wisselschakelaar	wandlichtpunt buiten
schakelaar zoverring	plafondlichtpunt
3-standen schakelaar	rookmelder
wandcontactdoos gaard	toevoerverventil ventilatie
wandcontactdoos ongeard	afvoerverventil ventilatie
buitenrean	wand afvoerverventil ventilatie
Verdeler vloerverwarming	Divonmer PV-panelen
Radiator	Stalen bak in het zicht
Krijtsteoppervlakte conform Bouwbesluitberekening	Geveldeblase gevel of dakvlak [vanaf 1e verdieping doof uitgevoerd]

- De voor uw woning van toepassing zijnde symbolen zijn opgenomen in de plattegronden.
- Alle wandcontactdozen en aansluitpunten op 300mm boven de vloer, tenzij anders aangegeven.
- Alle schakelaars op 1500mm boven de vloer, tenzij anders aangegeven.
- De exacte plaatsen en afmetingen van aansluitpunten, radiatoren, ventilatiekasten, schakelaars, dakflommonden en dergelijke zijn indicatief op de tekeningen aangegeven en worden door installateurs nader bepaald.
- Aansluitingen zijn ter indicatie.
- Meetvoering in centimeters.
- Alle op de tekening aangegeven maten zijn 'circa-mateten'.
- Na het aandroegen van wand- en vloerverwarming (trappels, stucadoorwerk, etc.) zullen de netto bruikbare maten bij oplevering een aantal centimeters van de genoemde bruto maten kunnen afwijken.
- Dergelijke maten na oplevering altijd het werk zelf in te meten.



Project
 179 won Blixembosch te Eindhoven
 Fase 4
Omschrijving
 Verkooptekening kavel 42
 Type D
Projectleider
 M. Besters
Opdrachtgever
 Hurks B.V.
 Pastoor Petersstraat 3
 5612 WB Eindhoven
Getekend
 C. Waaijer
Architect
 SVP Architectuur en stedenbouw
 Het Zand 17
 3811 GB Amersfoort
Formaat
 A1+ (1200x594)
Schaal
 Als aangegeven
Datum
 15-03-2021
Versie
 1
Wijzigingsdatum
 15-03-2021
Projectnummer
 200402-00
Bladnummer
 VK-42

info@brainworkz.nl
 www.brainworkz.nl
 Tolgaarde 15
 7642 EZ Wierden