



Voorgevel
schaal: 1 : 100

Rechter zijgevel
schaal: 1 : 100


Achtergevel
schaal: 1 : 100

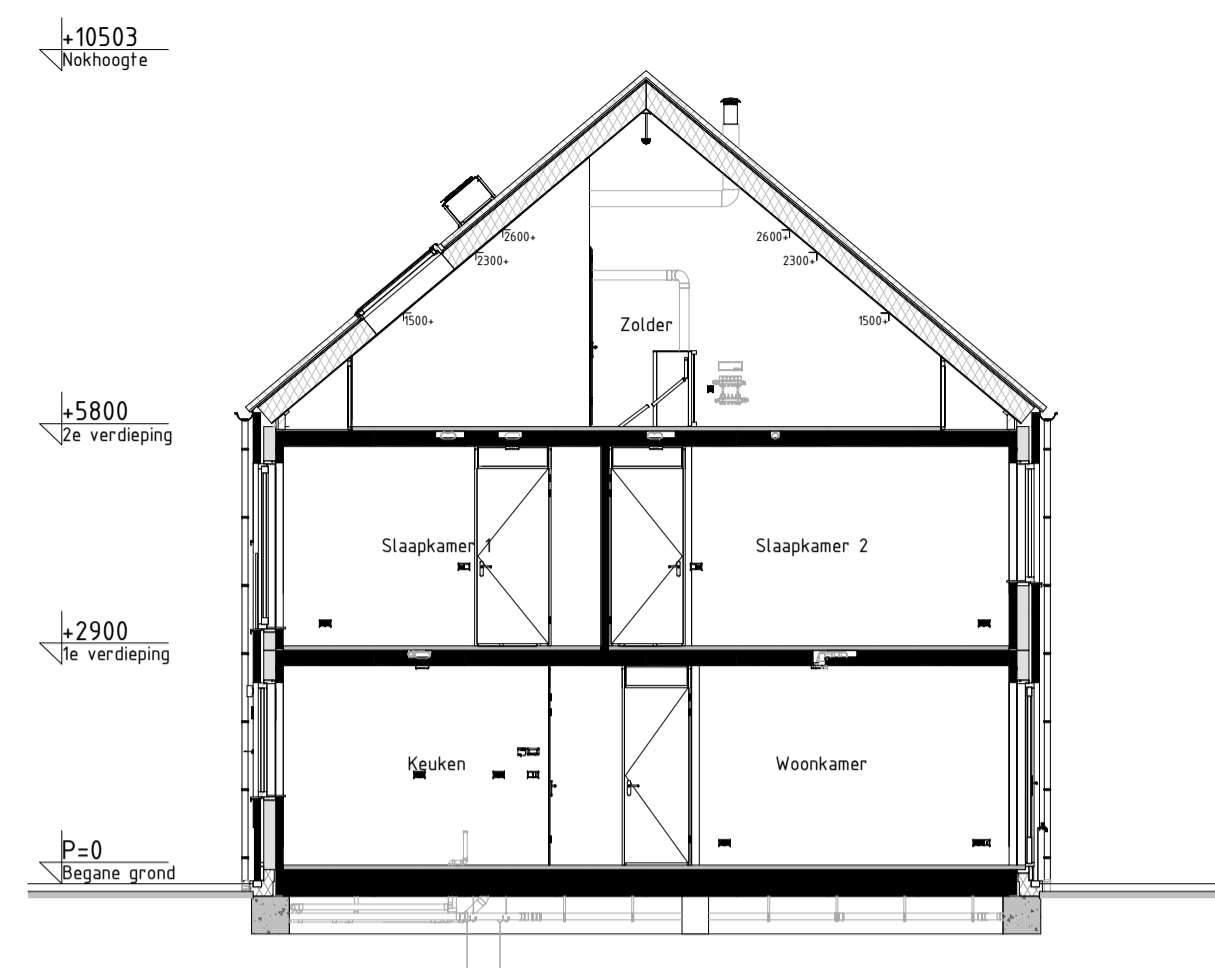


Doorsnede AA
schaal: 1 : 100

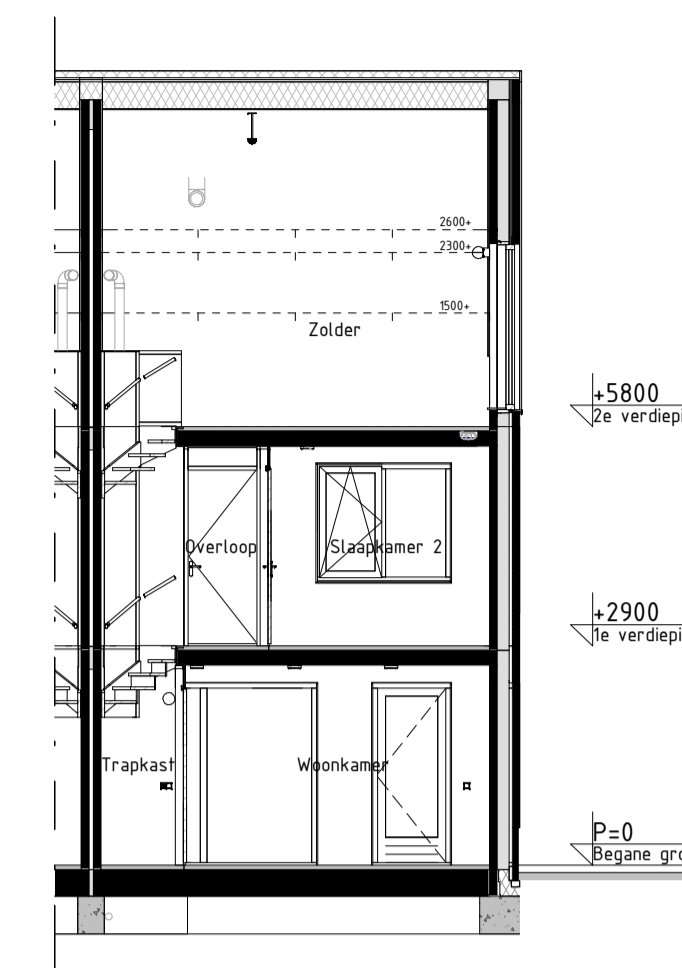


Doorsnede BB
schaal: 1 : 100

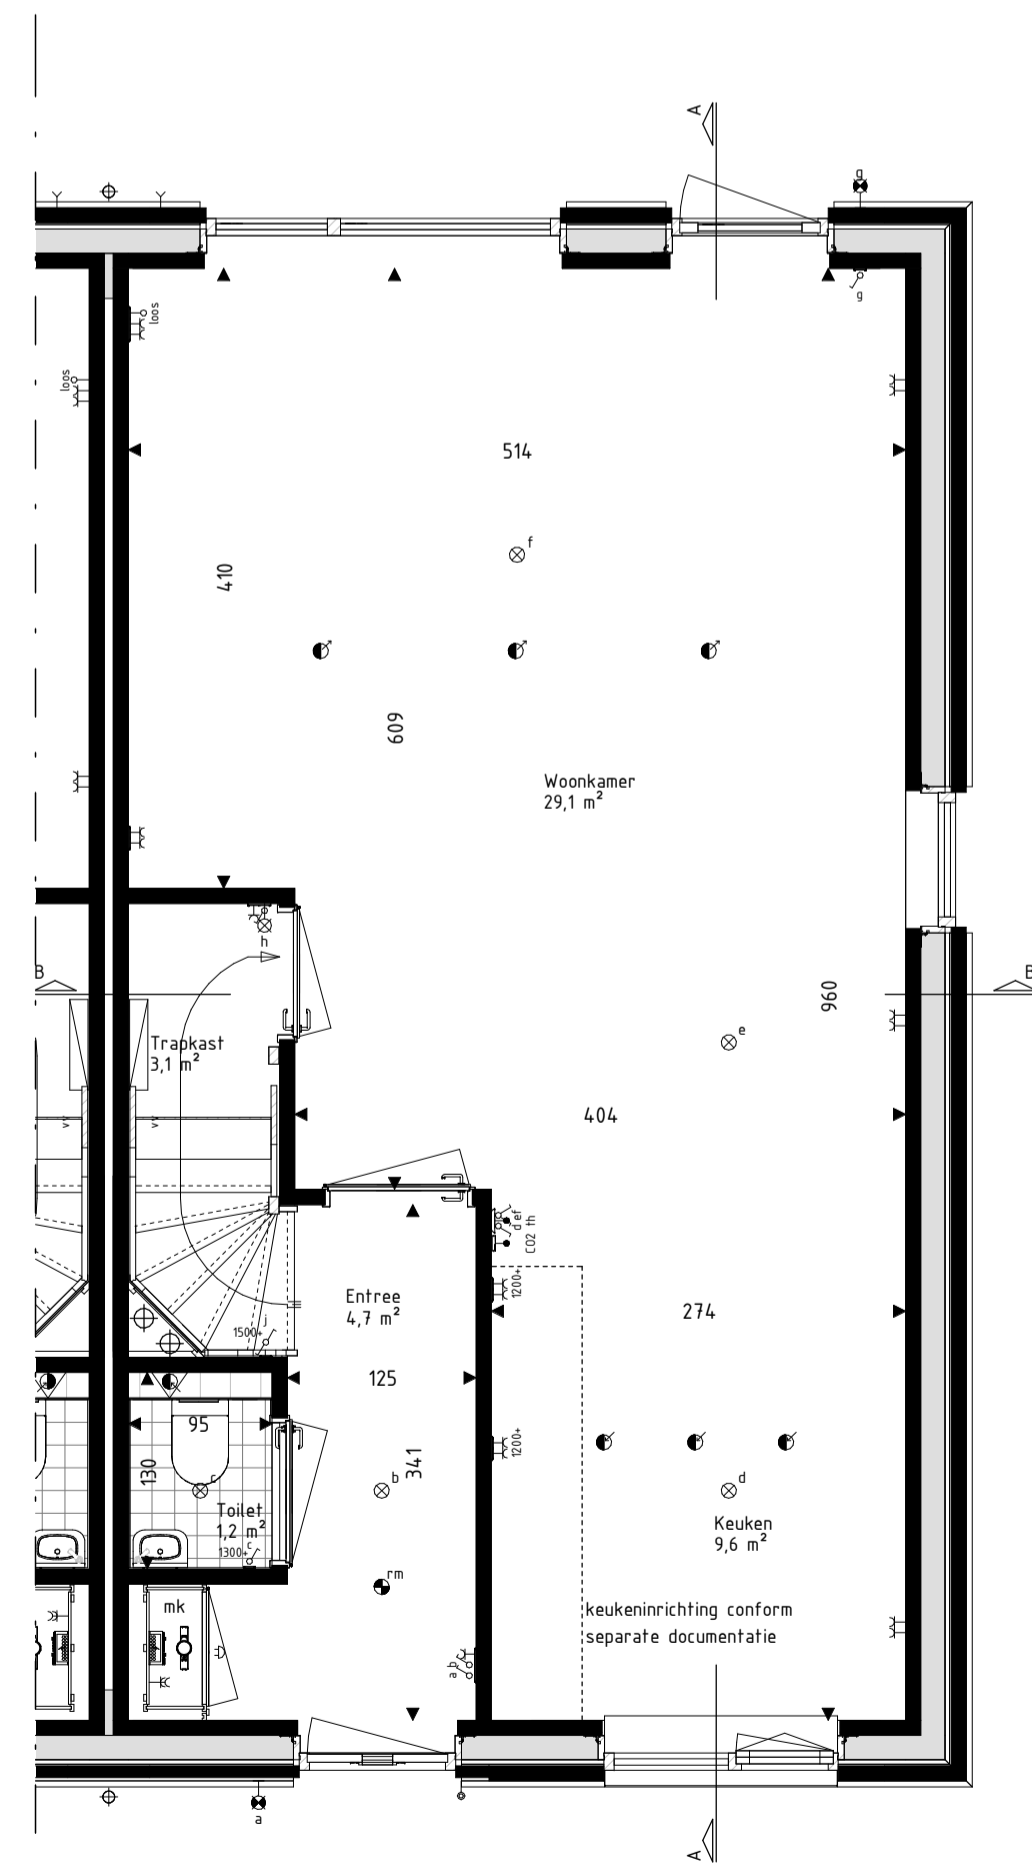

Begane grond
schaal: 1 : 50

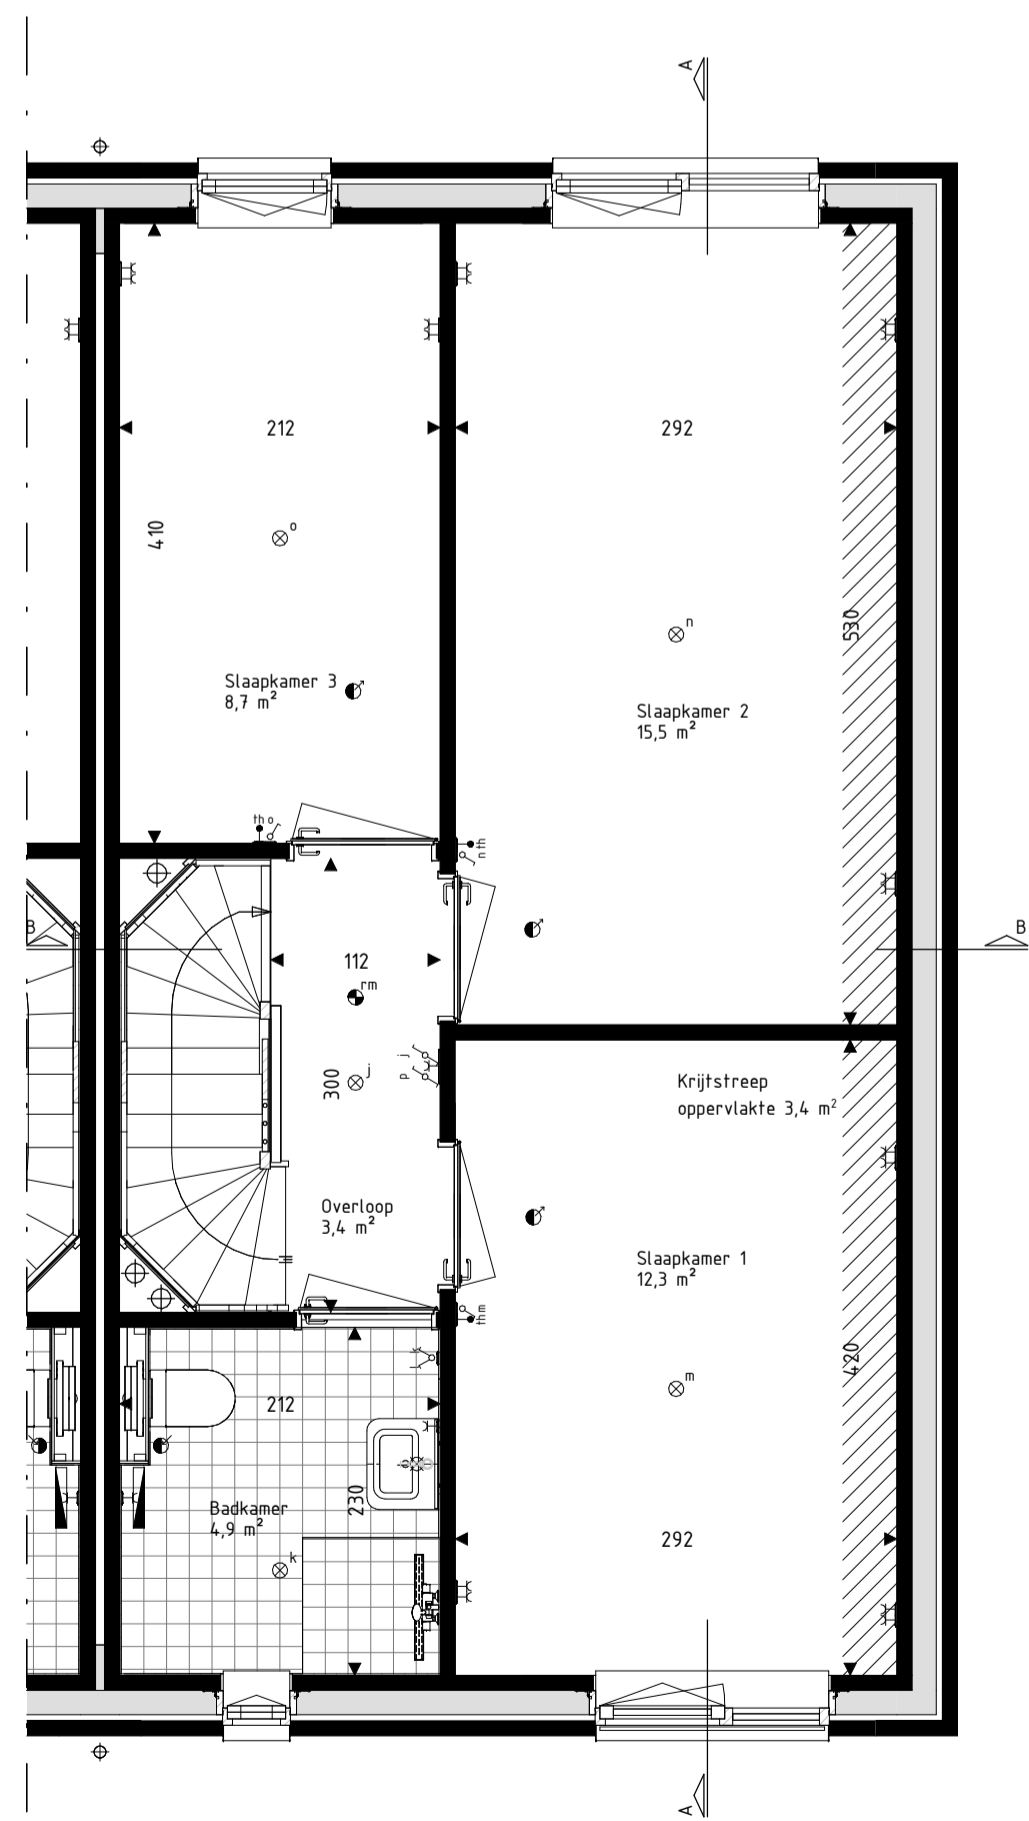

Eerste verdieping
schaal: 1 : 50

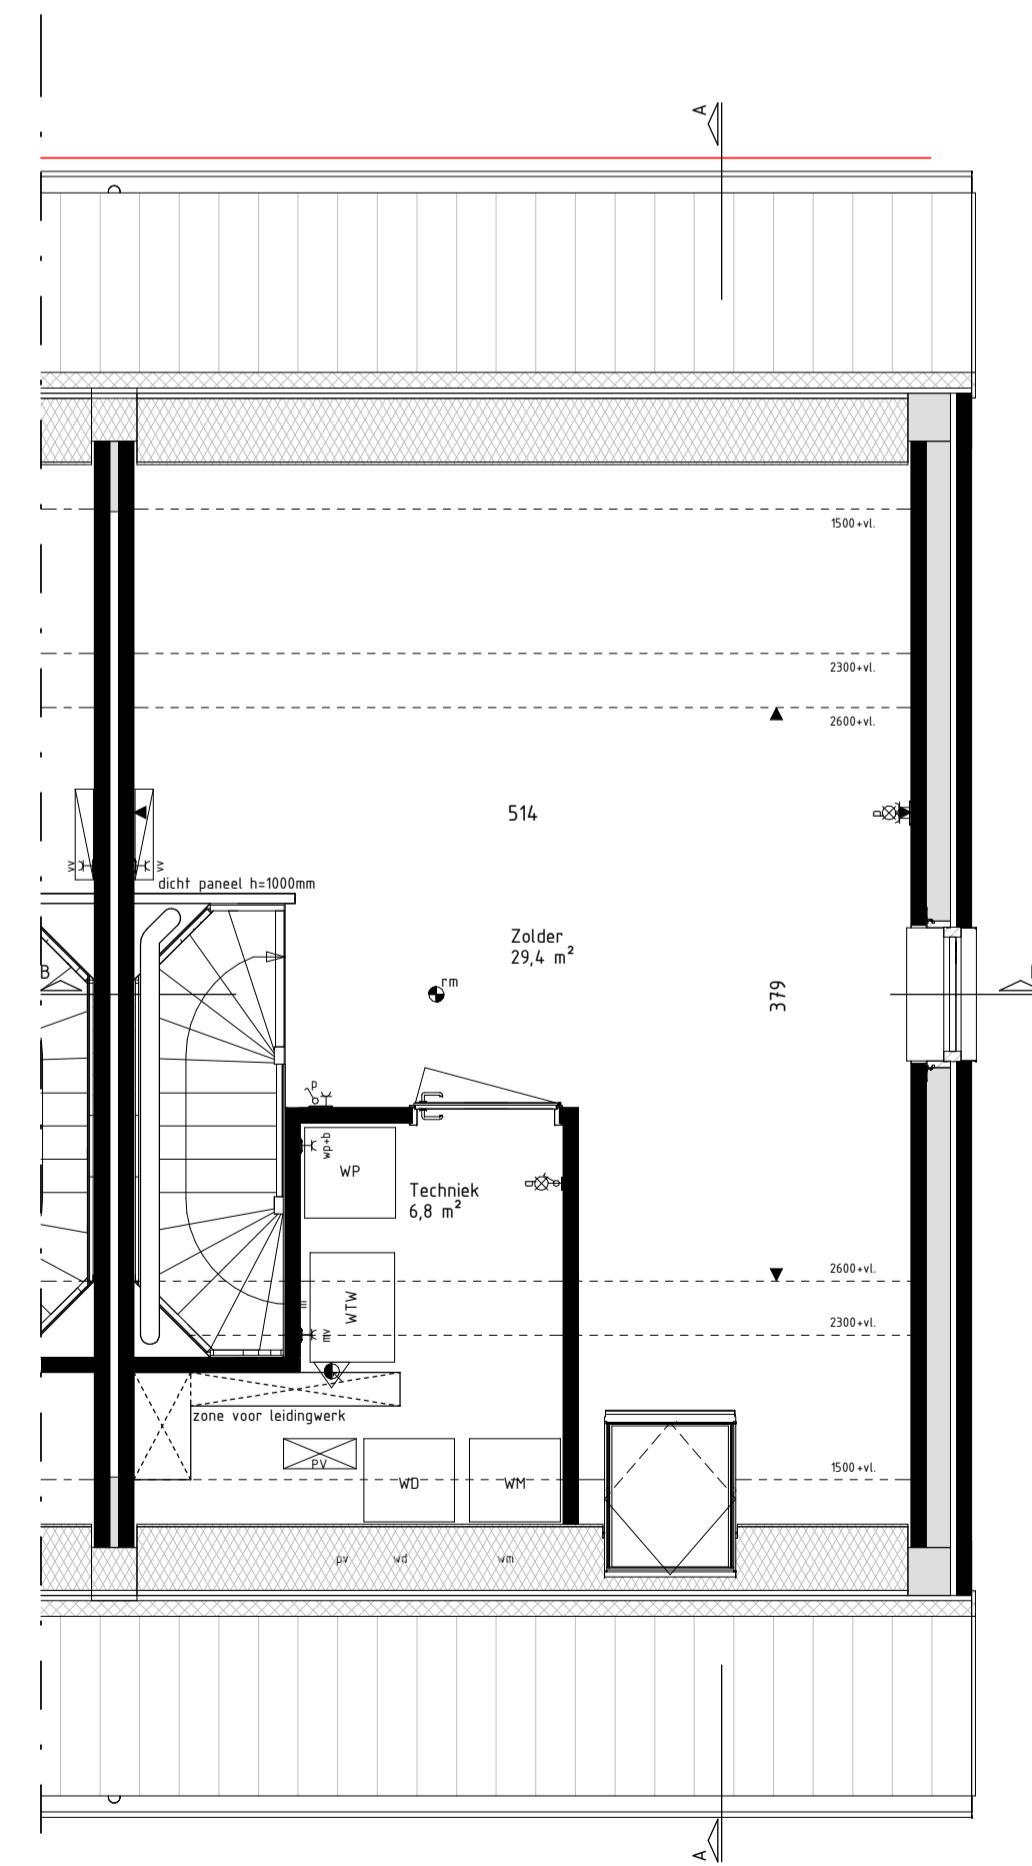

Tweede verdieping
schaal: 1 : 50

RENVOOI Materialen & arceringen:

Metselwerk A [VDS Perla, witte voeg, kleur ntb.]	Metselwerk B [VDS Anfro, lichtgrijze voeg, kleur ntb.]	Metselwerk C [VDS Nubia, grijze voeg, kleur ntb.]	Stucwerk [wit, RAL9010]	Stucwerk [grijs, RAL7047]	Gevelbekleding [Hout Douglas, naturel]	Gevelbekleding [Hout Douglas, gebrand]	Dakpannen [Lekleur mat engobe, Wienerberger Actua LT10]	VG Veiligheidsglas (conform NEN3549 of NEN2608)	Metselwerk B Vlaams verband metselwerk (alle gevelplinten en kozijnkaders)	Gierzuwkast	Viermuskast
---	---	--	----------------------------	------------------------------	---	---	--	--	--	-------------	-------------

RENVOOI Symbolen:

bedraad aansluitpunt	bedraad aansluitpunt CO2 melder
buitenvoeler warmtepomp	bedraad aansluitpunt MV unit
bedraad aansluitpunt utp 1xRJ45	bedraad aansluitpunt thermesfaat
bedraad aansluitpunt utp 2xRJ45	wandcontactdoos perilex
onbedraade (loze) leiding	wandcontactdoos IP44
onbedraade leiding tbv pv panelen	dubbele wandcontactdoos opbouw verticaal
dimmer	drukknop deurbel
enkelepolige schakelaar	schel deurbel
serieschakelaar	wandlichtpunt binnen
trekschakelaar	wandlichtpunt buiten
wisselchakelaar	plafondlichtpunt
schakelaar zonerwing	rookmelder
3-standen schakelaar	toevoerventilatie
wandcontactdoos geaard	afvoerventilatie
wandcontactdoos ongeaard	wand afvoerventilatie
bultenkraan	wand afvoerventilatie
Verdeler vloerverwarming	Omvormer PV-paneel
Radiator	Stalen balk in het zicht
Krijtsteoppoppervlakte conform Bouwbestuurberekening	Geluidsbelaste gevel of dakvlak (vanaf 2e verdieping doof uitgevoerd)

- De voor uw woning van toepassing zijnde symbolen zijn opgenomen in de plattegronden.
 - Alle wandcontactdozen en aansluitpunten op 300mm boven de vloer, tenzij anders aangegeven.
 - Alle schakelaars op 1050mm boven de vloer, tenzij anders aangegeven.
 - De exacte plaatsen en afmetingen van aansluitpunten, radiatoren, ventilatieroosters, schachten, dakuitmondingen en dergelijke zijn indicatief op de tekeningen aangegeven en worden door installateurs nader bepaald.
 - Arceringen zijn ter indicatie.
 - Maatvoering in centimeters.
 - Alle op de tekening aangegeven maten zijn 'circa-maten'.
 - Na het aanbrengen van wand- en vloerafwerking (tegels, stucadoorswerk, etc.) zullen de netto bruikbare maten bij oplevering een aantal centimeters van de genoemde bruto maten kunnen afwijken.
 - Derden dienen na oplevering altijd het werk zelf in te meten.



Project
179 won Blixembosch te Eindhoven
Fase 4

Omschrijving
Verkooptekening kavel 47
Type B

Formaat
A1
Schaal
Als aangegeven
Datum
15-03-2021
Versie

Projectleider
M. Besters

Opdrachtgever
Hurks B.V.
Pastoor Petersstraat 3
5612 WB Eindhoven

Getekend
C. Waaijler

Architect
SVP Architectuur en stedenbouw
Het Zand 17
3811 GB Amersfoort

Wijzigingsdatum

Projectnummer
200402-00
Bladnummer
VK-47

info@brainworkz.nl
www.brainworkz.nl

Tolgaarde 15
7642 EZ Wierden