



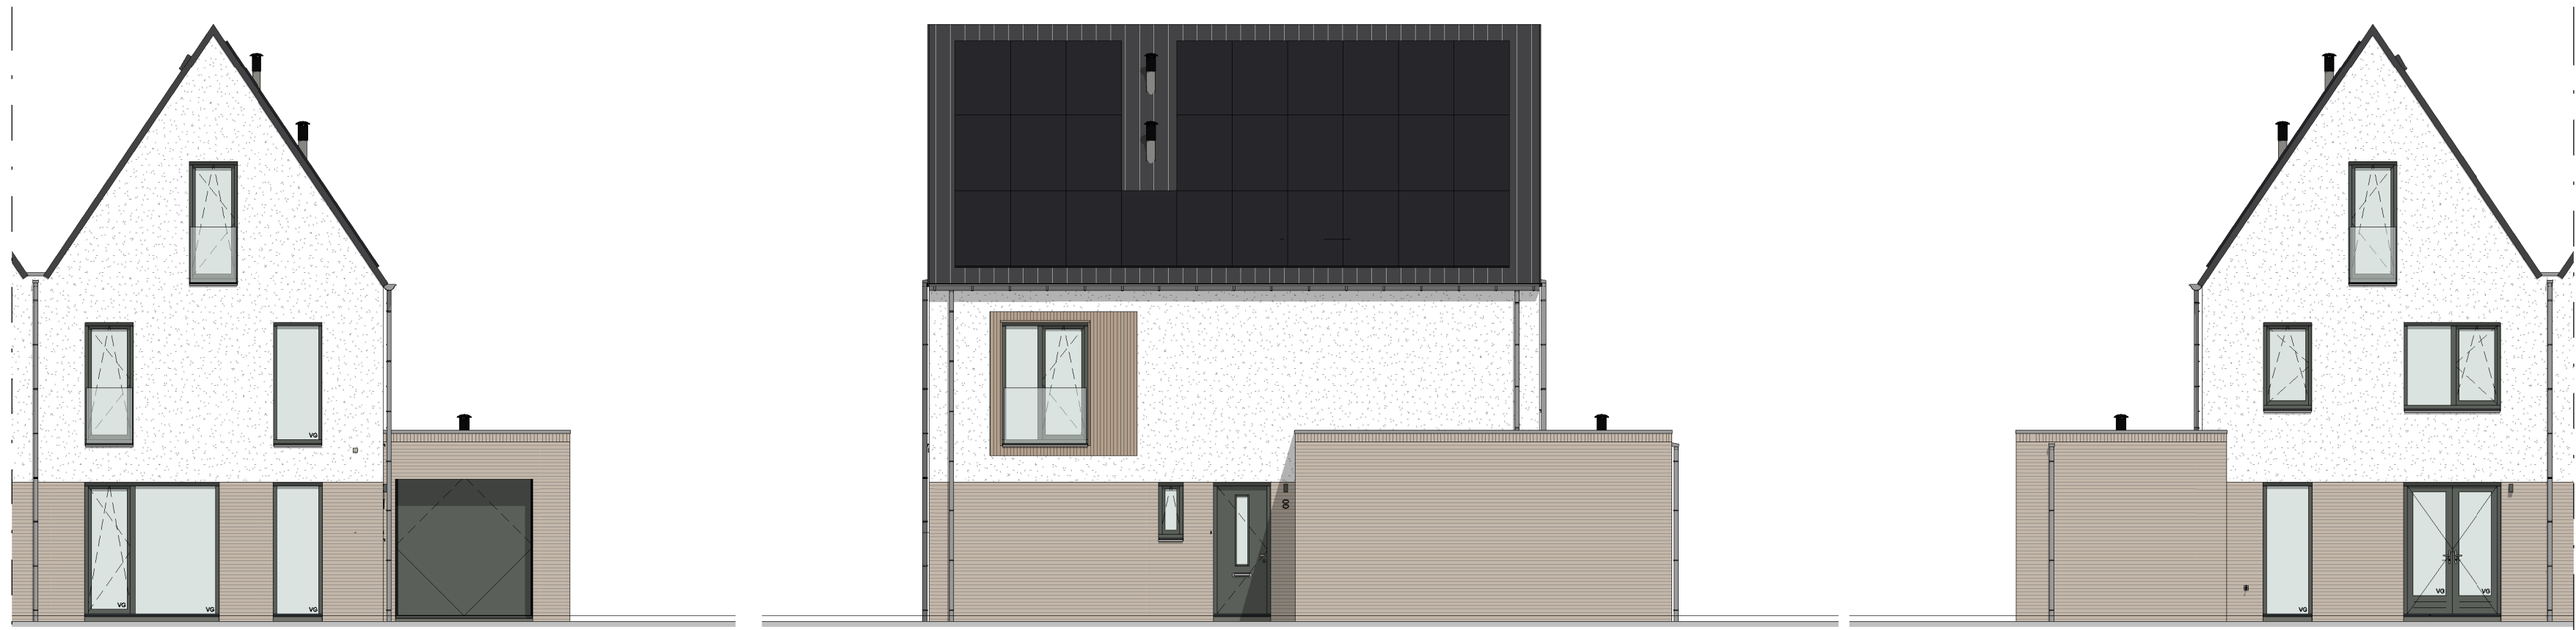


Voorgevel
schaal: 1 : 100

Rechter zijgevel
schaal: 1 : 100


Achtergevel
schaal: 1 : 100

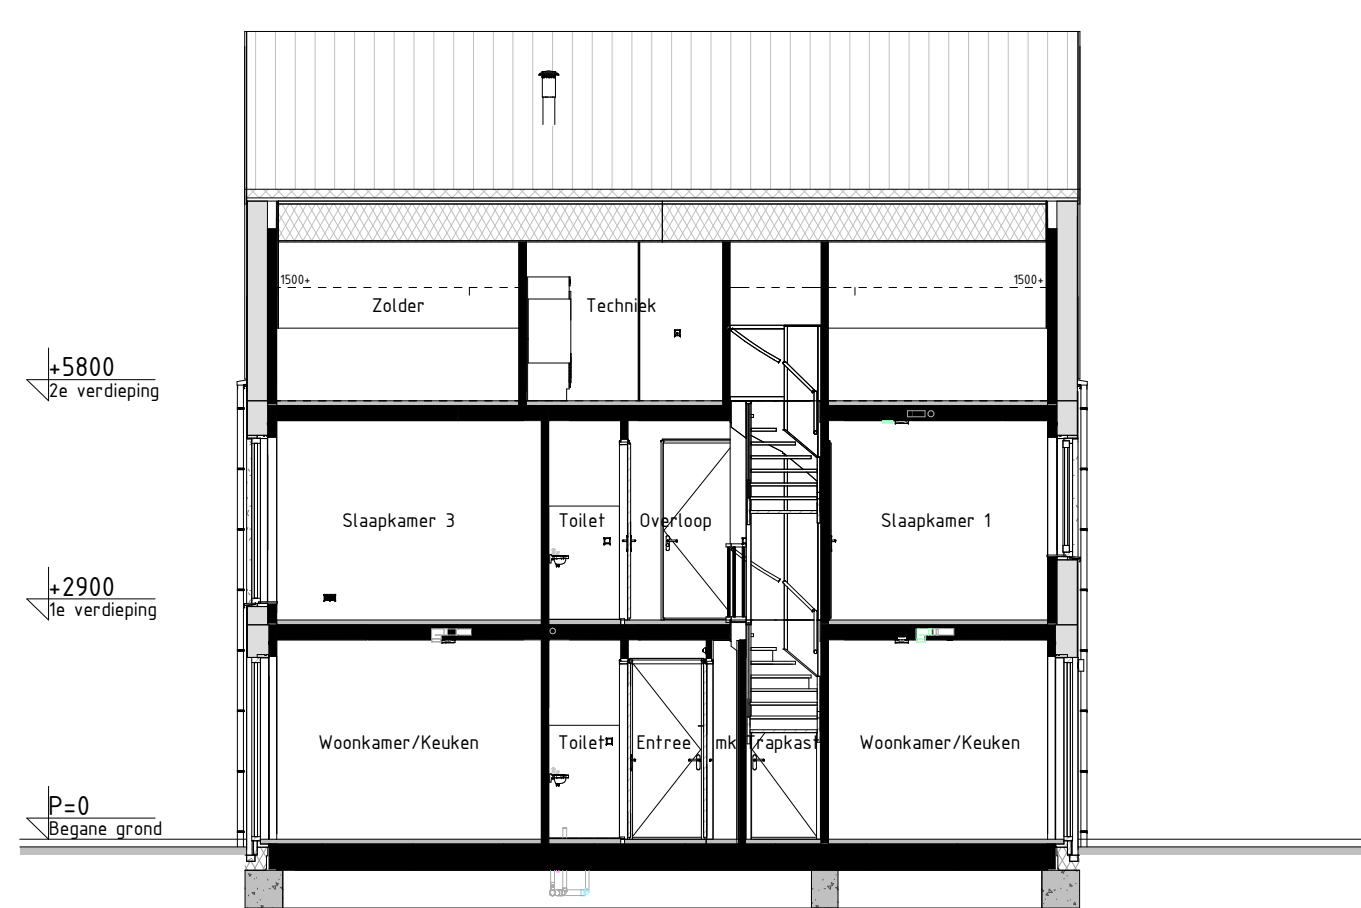

Doorsnede AA
schaal: 1 : 100

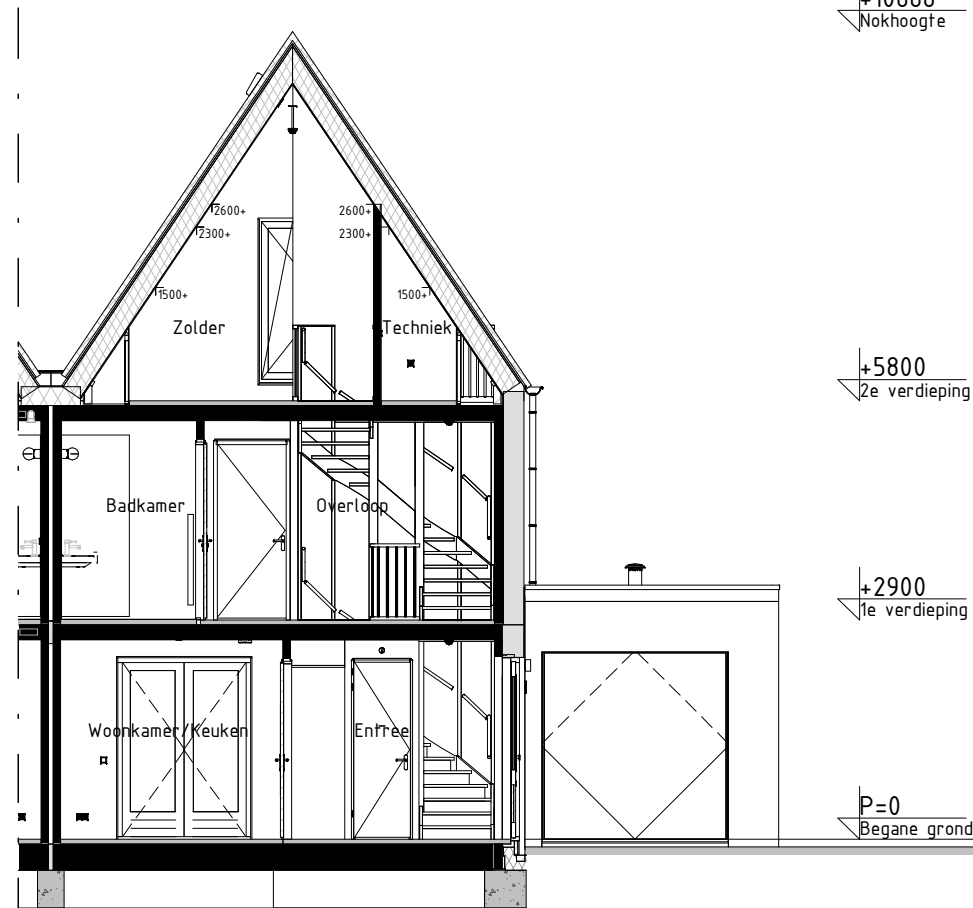


Doorsnede BB
schaal: 1 : 100

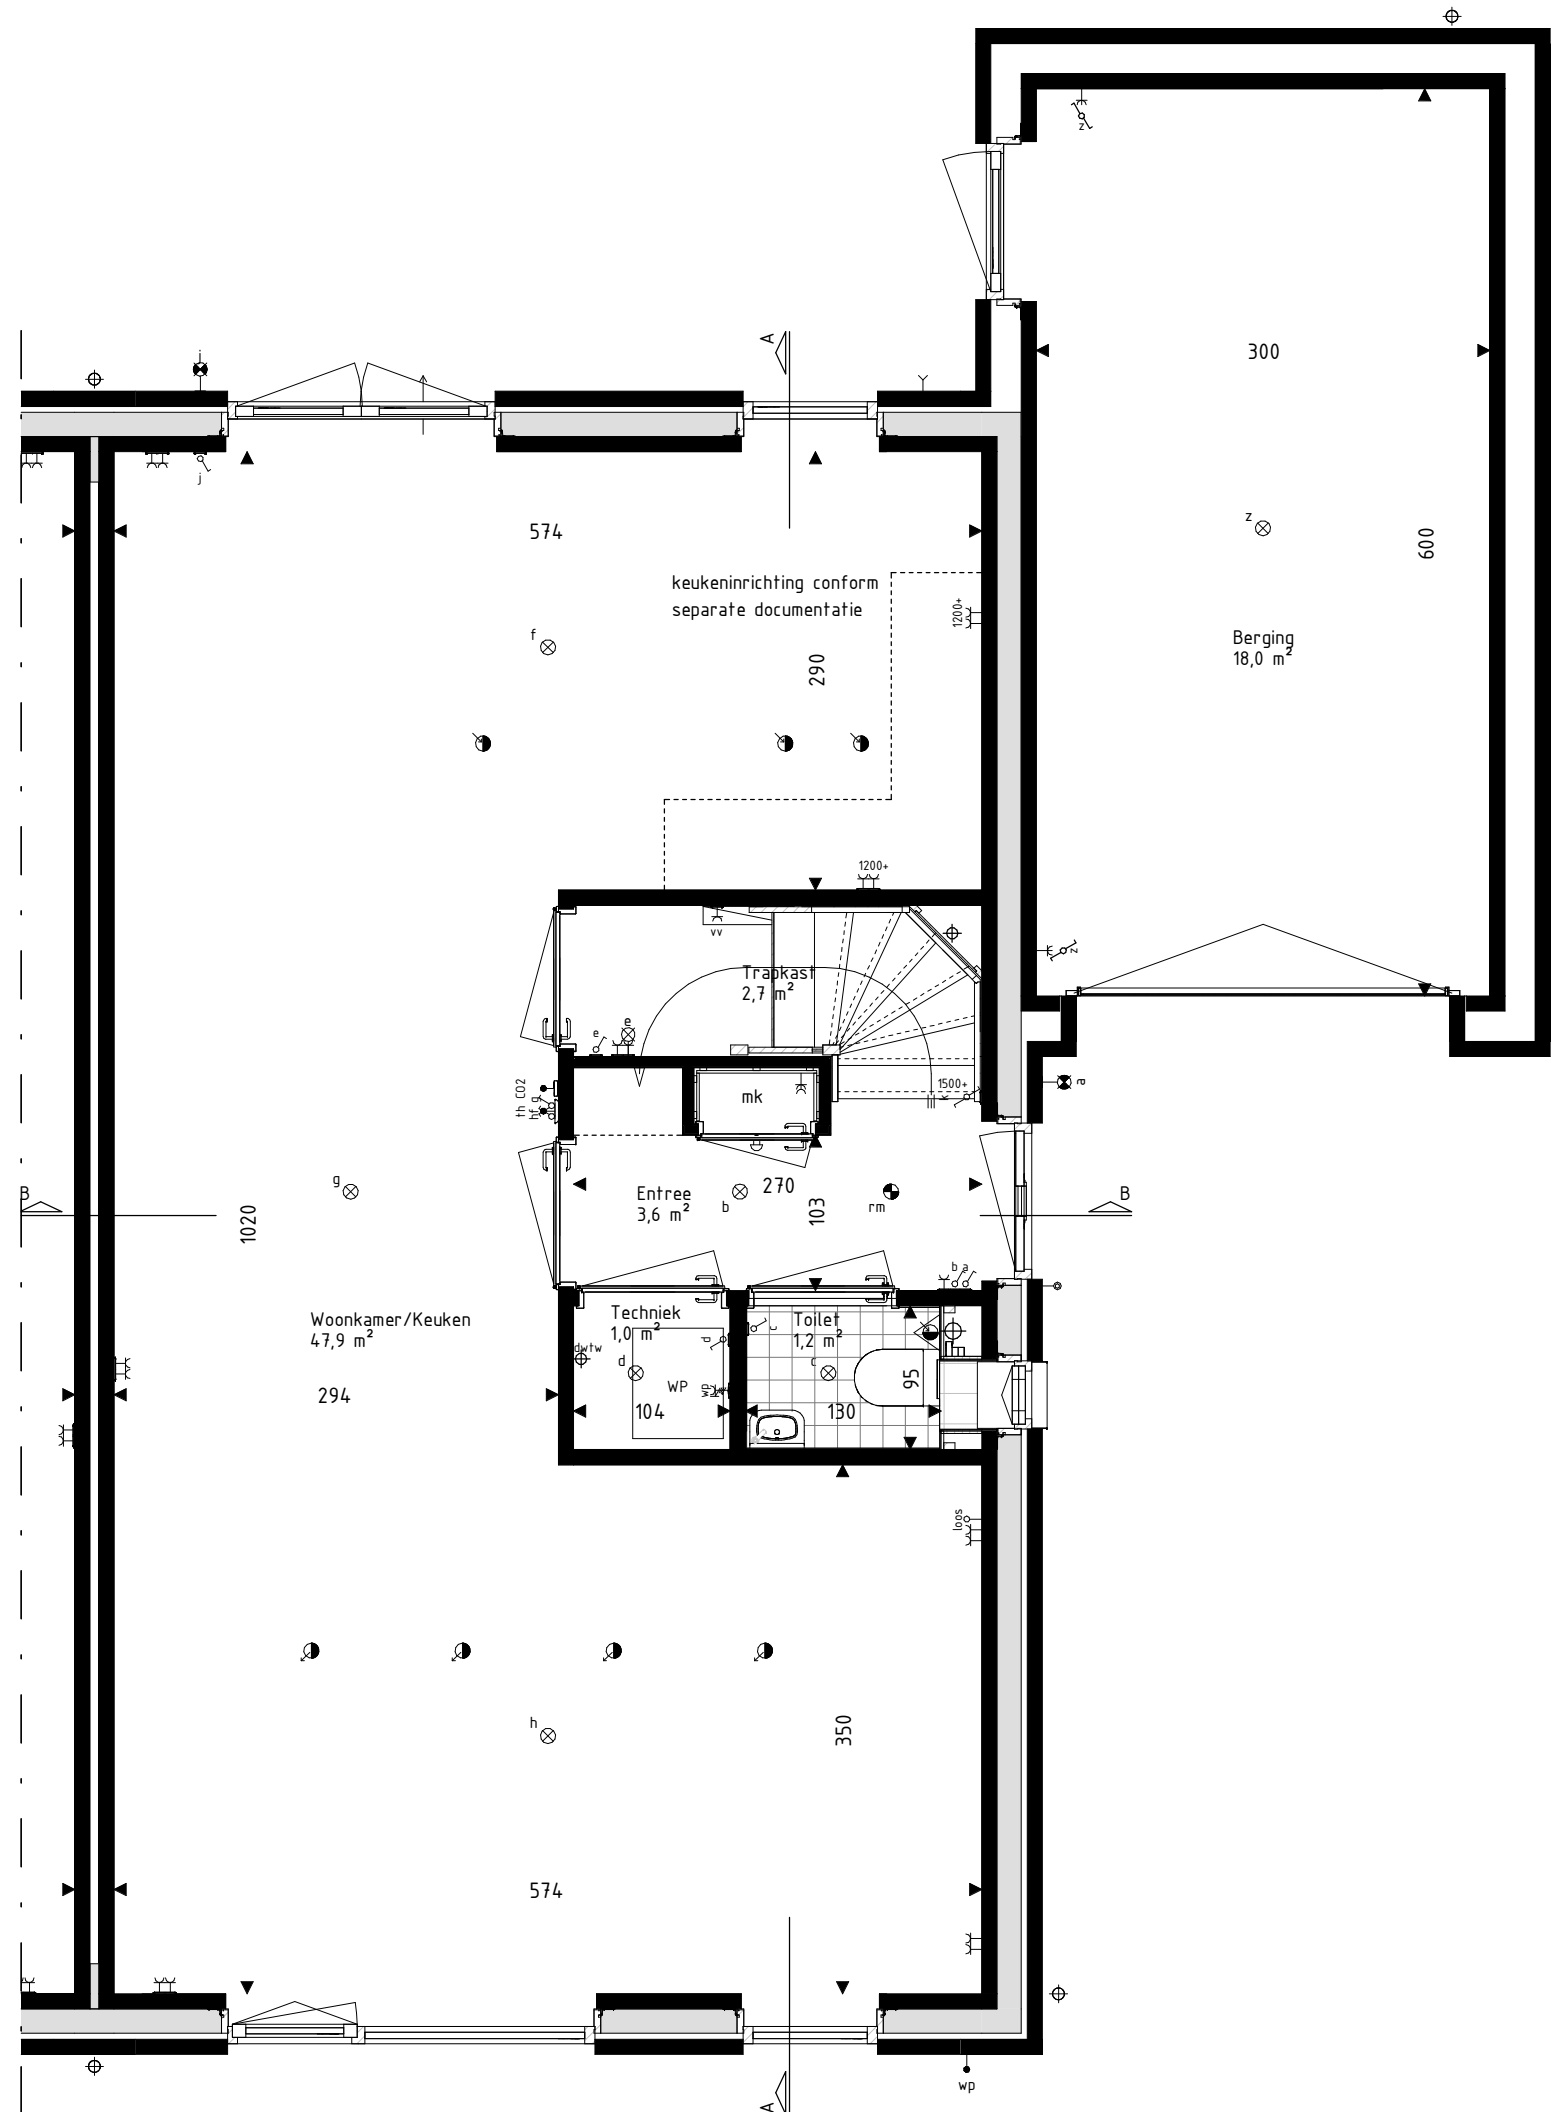

Begane grond
schaal: 1 : 50



Eerste verdieping
schaal: 1 : 50

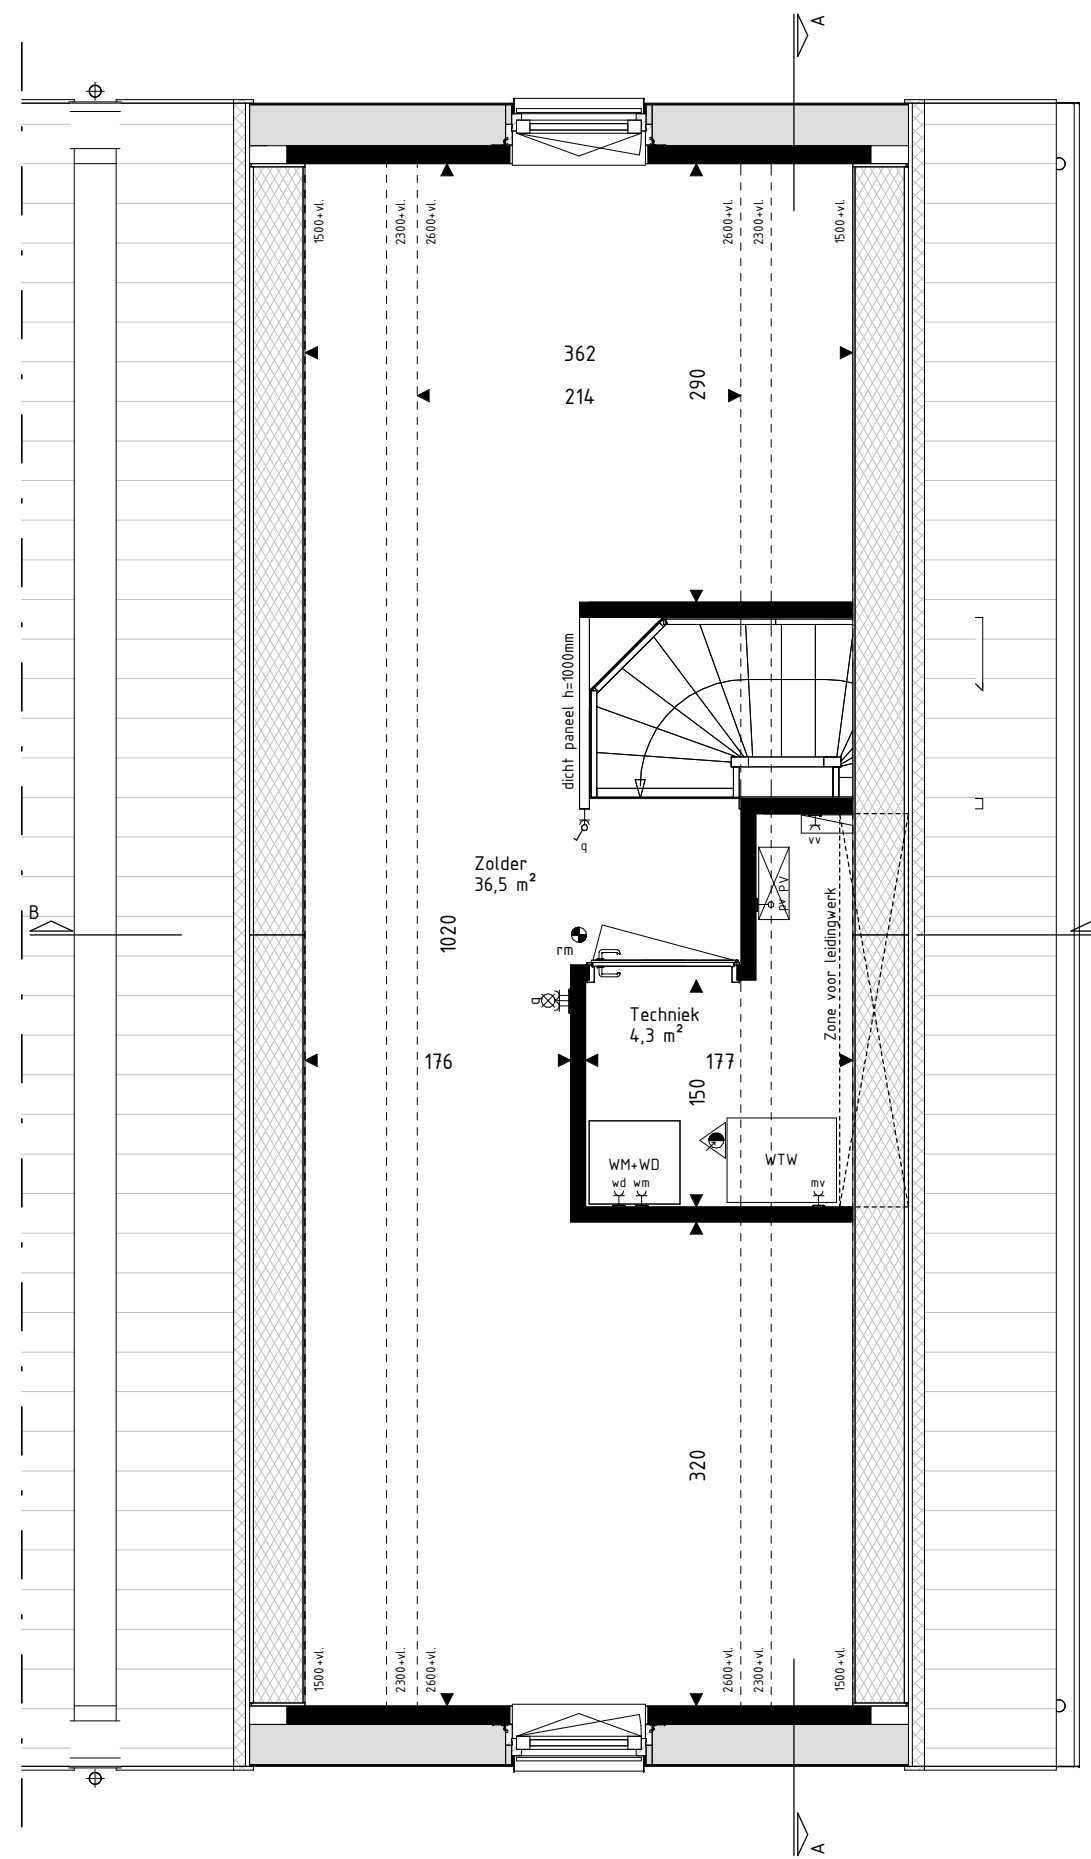

Tweede verdieping
schaal: 1 : 50

RENVOO! Materialen & arceringen:

Metselwerk A [VDS Poria, witte voeg, kleur ntb]	VG Valgheiligglas [conform NEN3569 of NEN2608]
Metselwerk B [VDS Andro, lichtgrijze voeg, kleur ntb]	Metselwerk B Vlaams verband metselwerk [alle gevelpunten en kozijkaders]
Metselwerk C [VDS Nubia, grijze voeg, kleur ntb]	Gerzwaluwkast
Stucwerk [wit, RAL5000]	Vloermuskaat
Stucwerk [grijs, RAL7047]	
Gevelbekleding [Hout Douglas, natuurlijk]	
Gevelbekleding [Hout Douglas, gebrand]	
Dakpannen [Lekleur nat engobe, Wienerberger Actua L100]	

RENVOO! Symbolen:

bedraad aansluitpunt	bedraad aansluitpunt CO2 meter
buitenvoeler warmtepomp	bedraad aansluitpunt MV unit
bedraad aansluitpunt utp 2x0,1/5	bedraad aansluitpunt thermostaat
bedraad aansluitpunt utp 2x0,1/5	wandcontactdoos perilex
onbedrade flexibel leiding	wandcontactdoos P44
onbedrade leiding fiv pv panelen	dubbele wandcontactdoos opbouw verticaal
diner	drukknop deurbel
enkeelpolige schakelaar	schel deurbel
serieschakelaar	wandlichtpunt binnen
trekschakelaar	wandlichtpunt buiten
wisselschakelaar	plafondlichtpunt
schakelaar zonwering	rookmelder
3-standen schakelaar	toevoerventiel ventilatie
wandcontactdoos gaard	afvoerventiel ventilatie
wandcontactdoos ongeard	wand afvoerventiel ventilatie
buitenkraan	wand afvoerventiel ventilatie
Verdelers vloerverwarming	Overstroom PV-panelen
Radiator	Stalen balk in het zicht
Krijgsteoppervlakte conform Bouwbesluitberekening	Geluidsbelaste gevel of dakvlak [naaf 2e verdieping doof uitgevoerd]

- De voor uw woning van toepassing zijnde symbolen zijn opgenomen in de plattegronden.
- Alle wandcontactdozen en aansluitpunten op 300mm boven de vloer, tenzij anders aangegeven.
- Alle schakelaars op 1600mm boven de vloer, tenzij anders aangegeven.
- De exacte plaatsen en afmetingen van aansluitpunten, radiatoren, ventilatieroosters, schachten, dakluikmondingen en dergelijke zijn indicatief op de tekeningen aangegeven en worden door installateurs nader bepaald.
- Aansluitingen zijn ter indicatie.
- Maatvoering in centimeters.
- Alle op de tekening aangegeven maten zijn 'circa-maten'.
- Na het aanbrengen van wand- en vloerverwarming (tegels, stucadoerwerk, etc.) zullen de netto bruikbare maten bij oplevering een aantal centimeters van de genoemde bruto maten kunnen afwijken.
- Denden dienen na oplevering altijd het werk zelf in te meten.



info@brainworkz.nl
www.brainworkz.nl
Tolgaarde 15
7642 EZ Wierden

Project
179 won Blixembosch te Eindhoven
Fase 4
Omschrijving
Verkooptekeningen kavel 39
Type D1sp
Projectleider
M. Besters
Opdrachtgever
Hurks B.V.
Pastoor Petersstraat 3
5612 WB Eindhoven
Getekend
C. Waaijer
Architect
SVP Architectuur en stedenbouw
Het Zand 17
3811 GB Amersfoort
Wijzigingsdatum
Projectnummer
200402-00
Bladnummer
VK-39