





Voorgevel
schaal: 1 : 100

Rechter zijgevel
schaal: 1 : 100


Achtergevel
schaal: 1 : 100

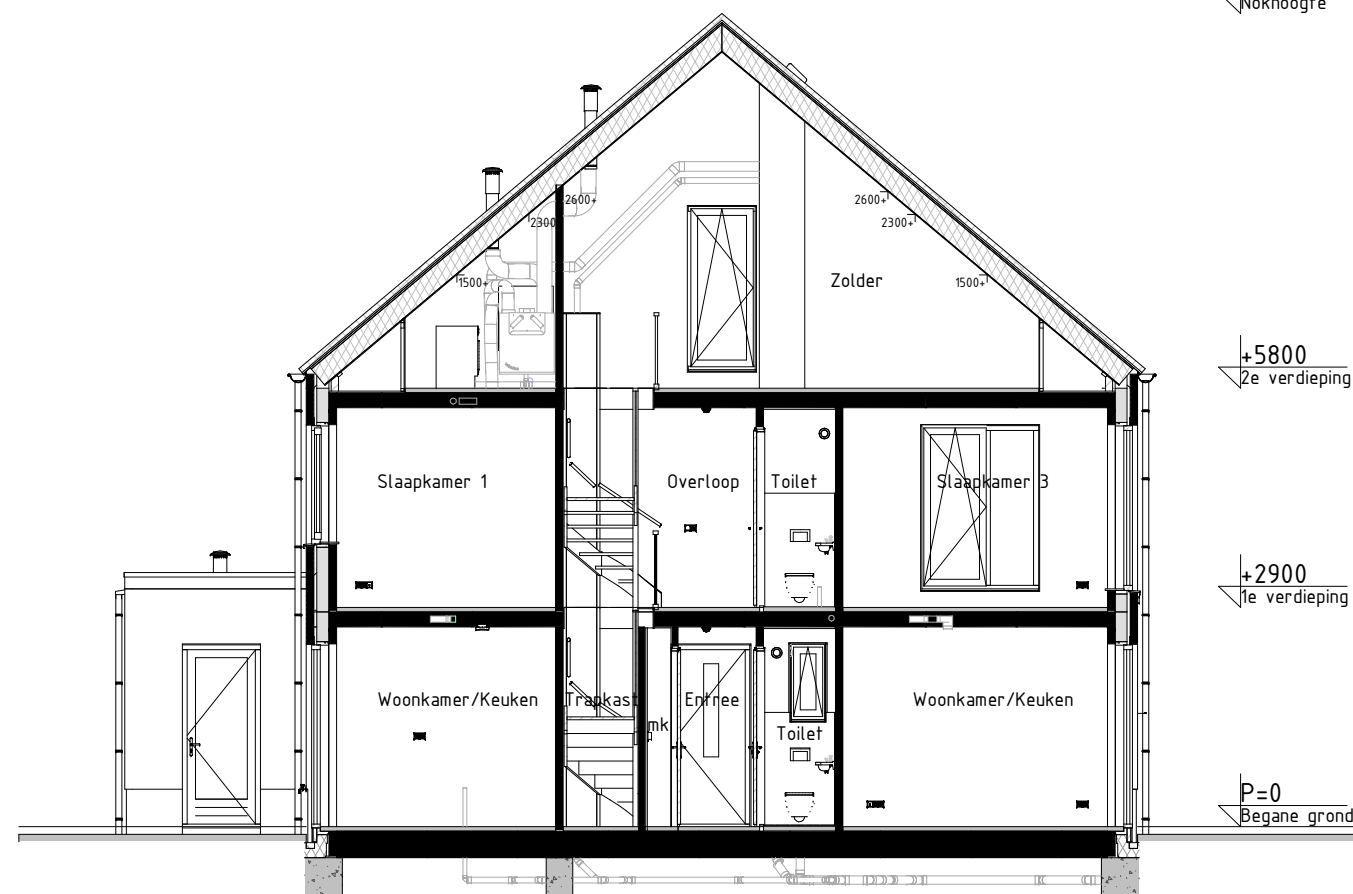


Doorsnede AA
schaal: 1 : 100

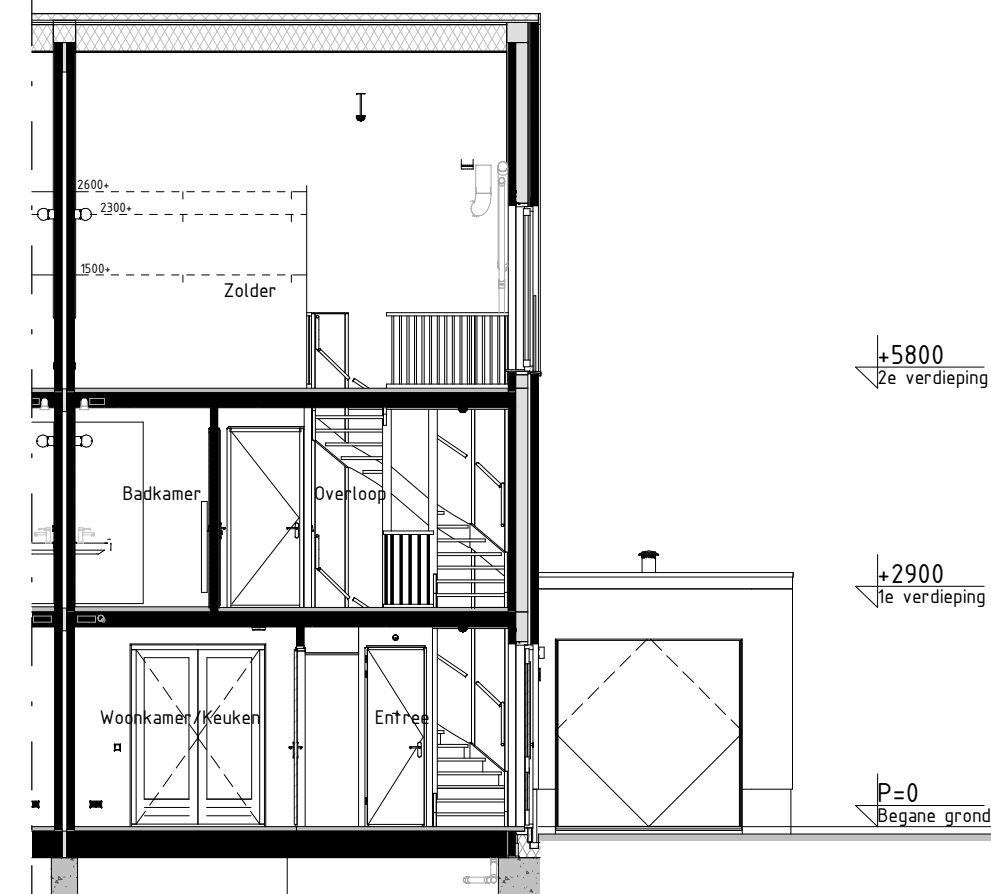


Doorsnede BB
schaal: 1 : 100

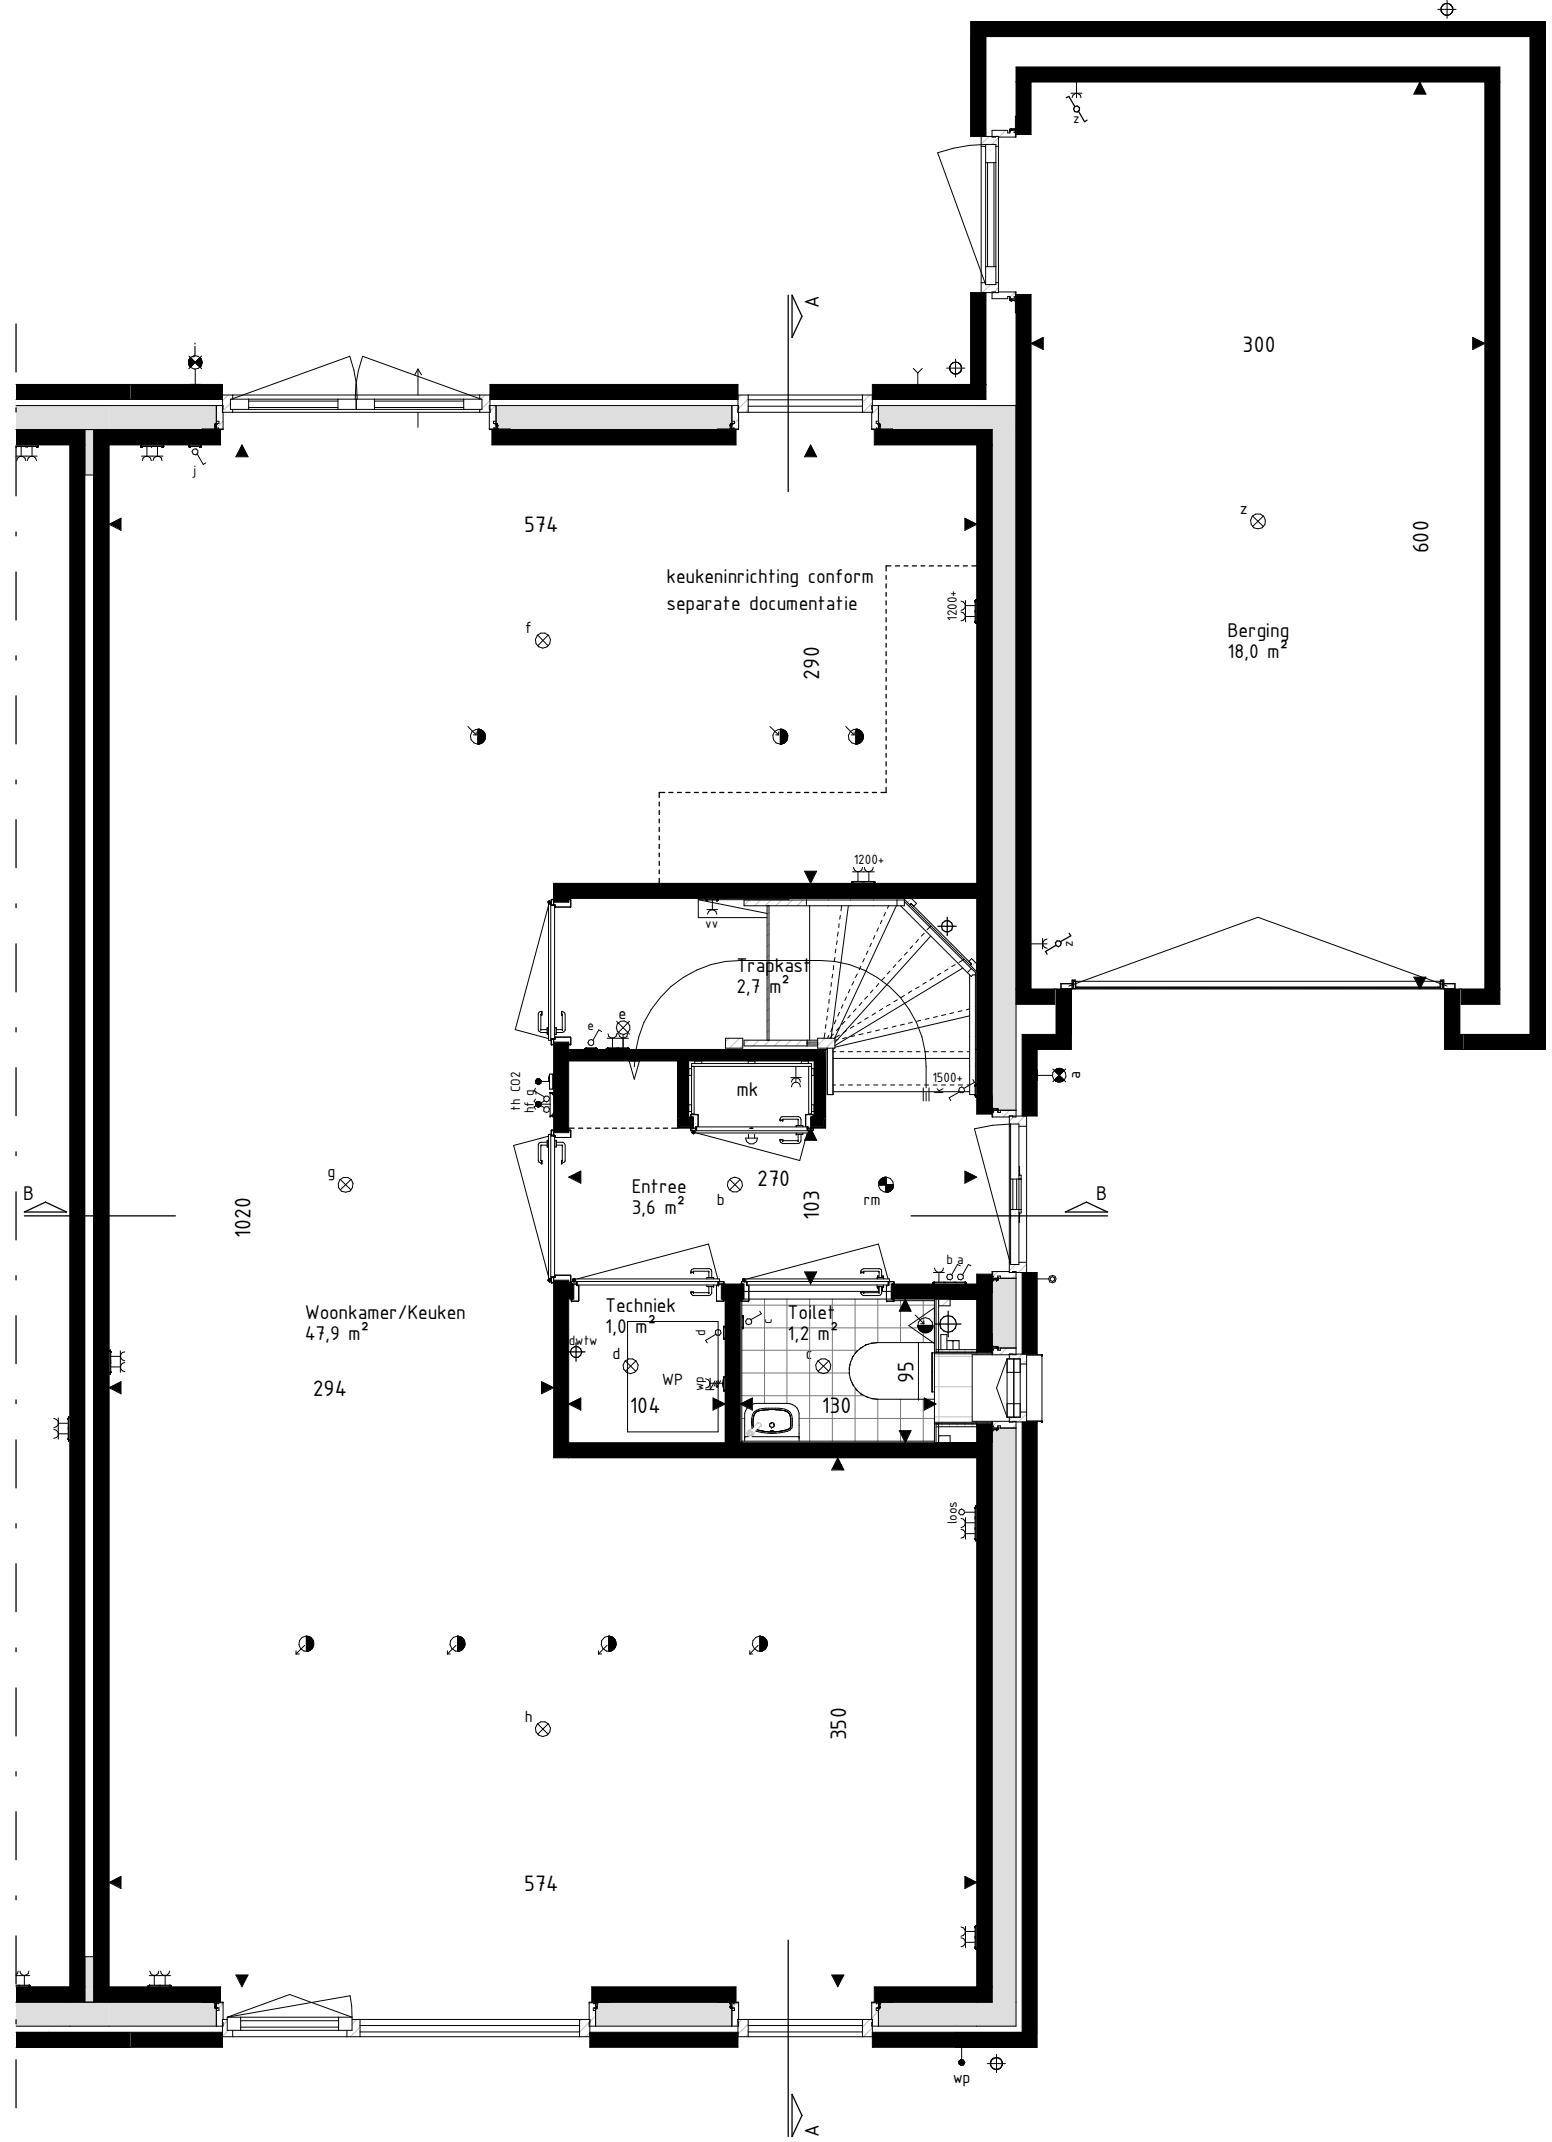

Begane grond
schaal: 1 : 50

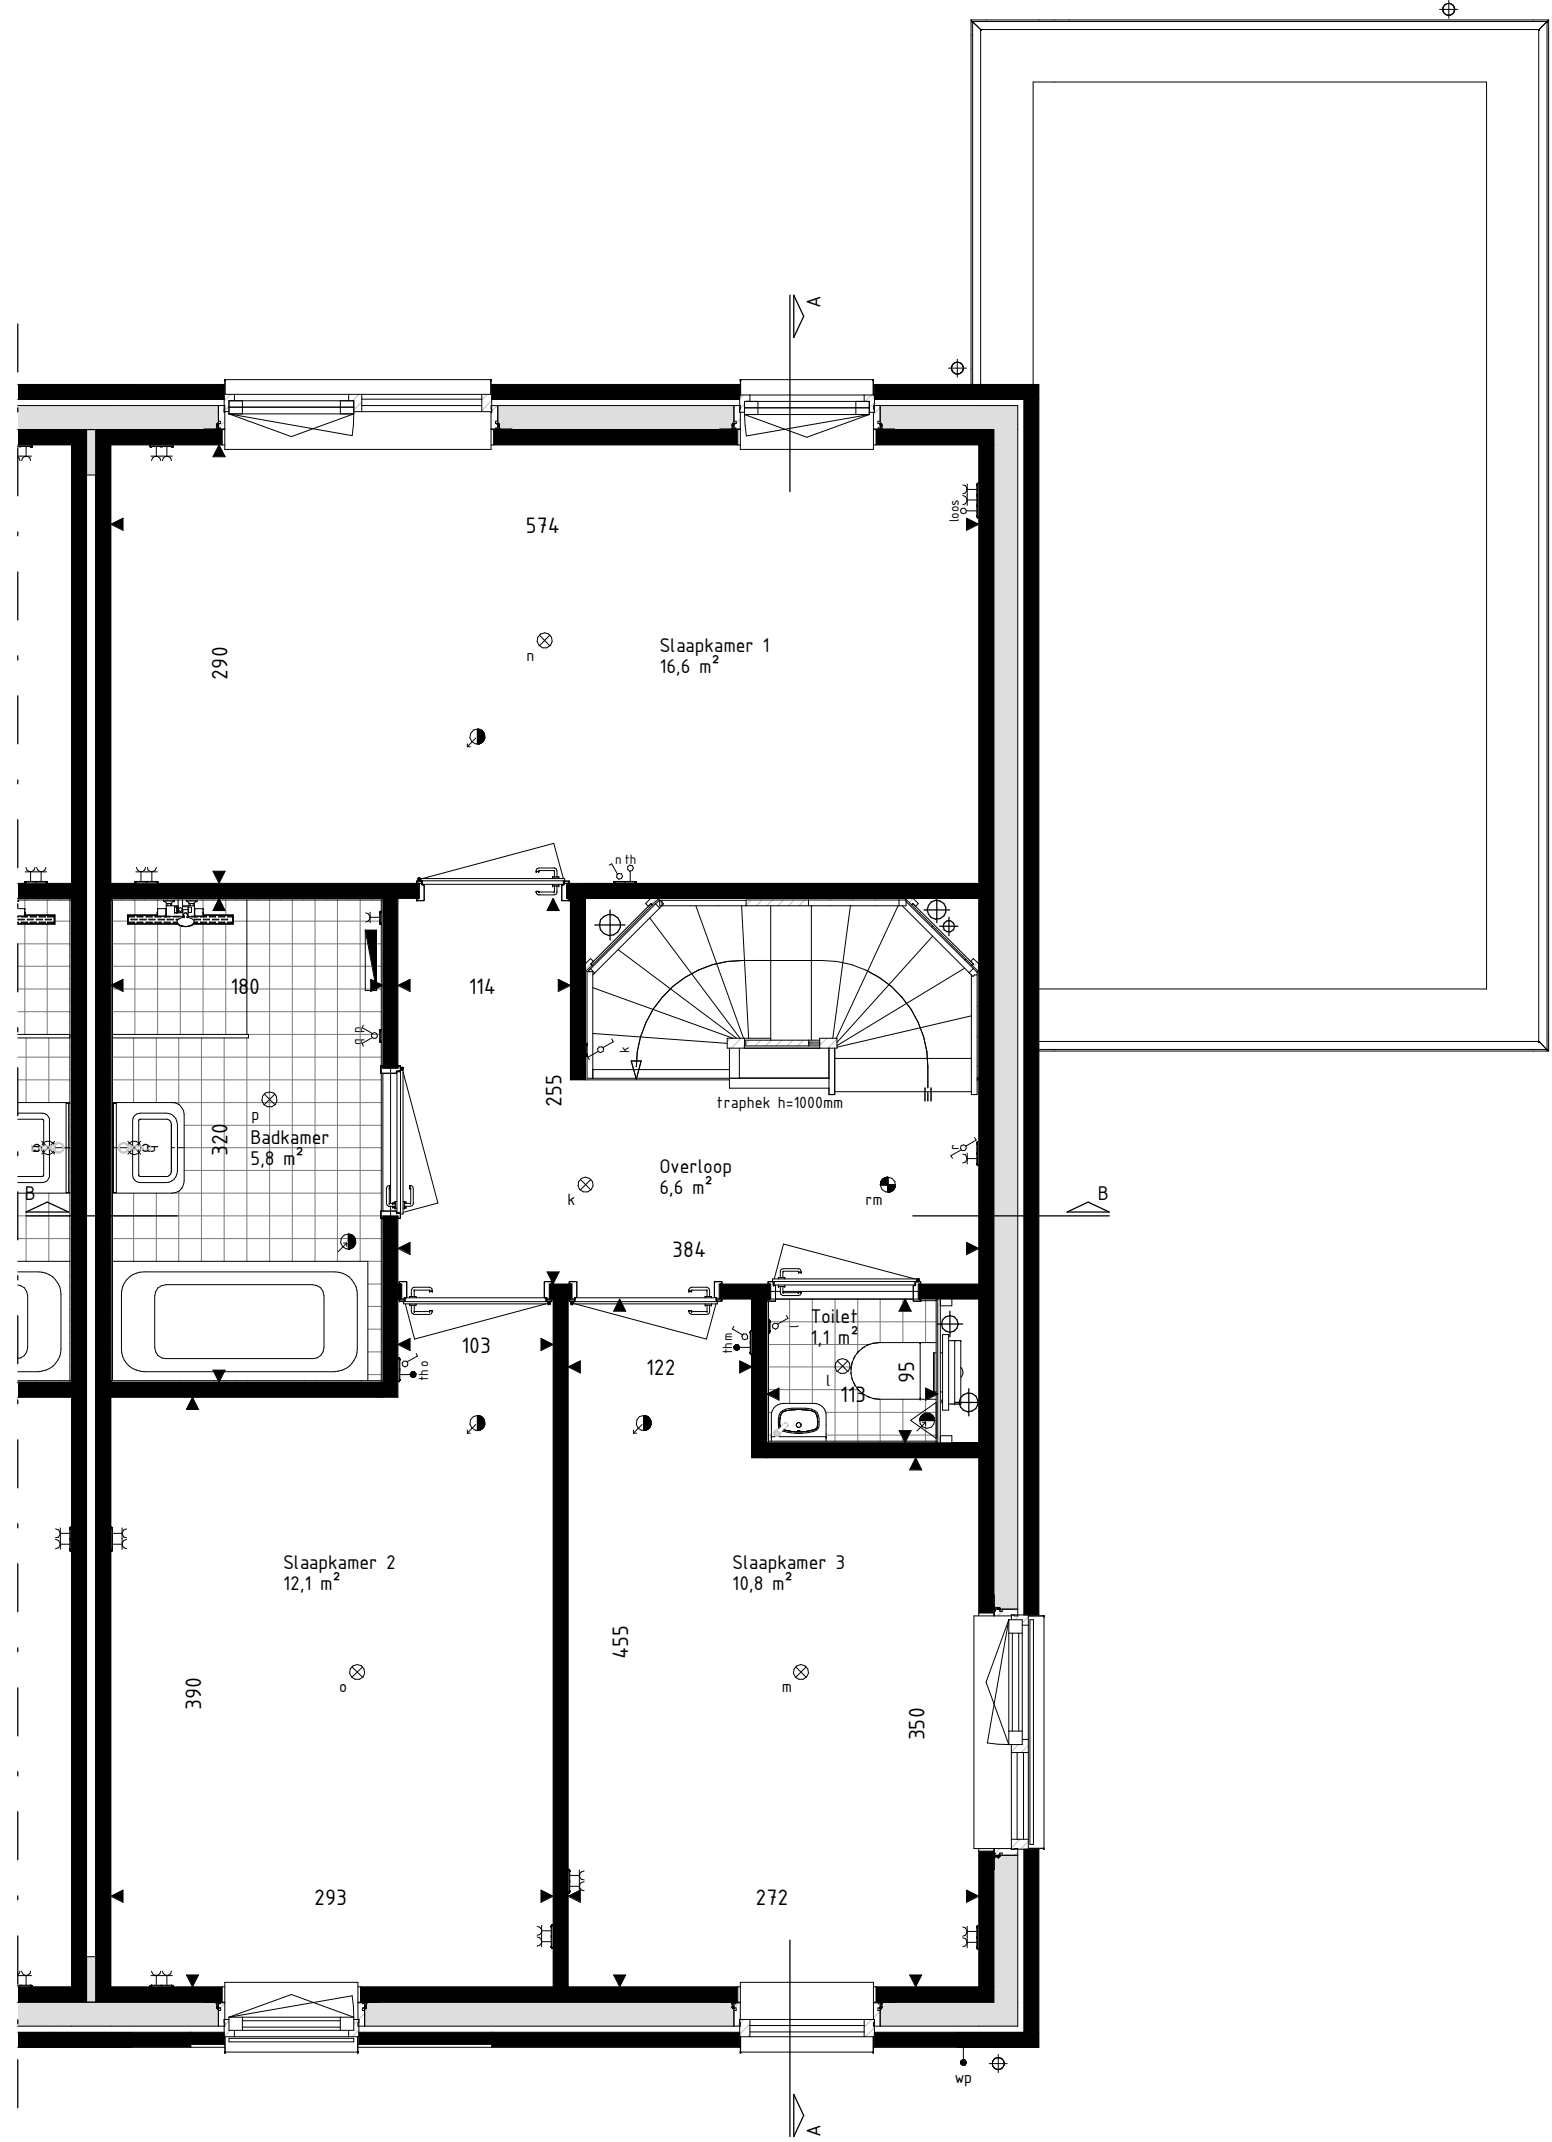

Eerste verdieping
schaal: 1 : 50

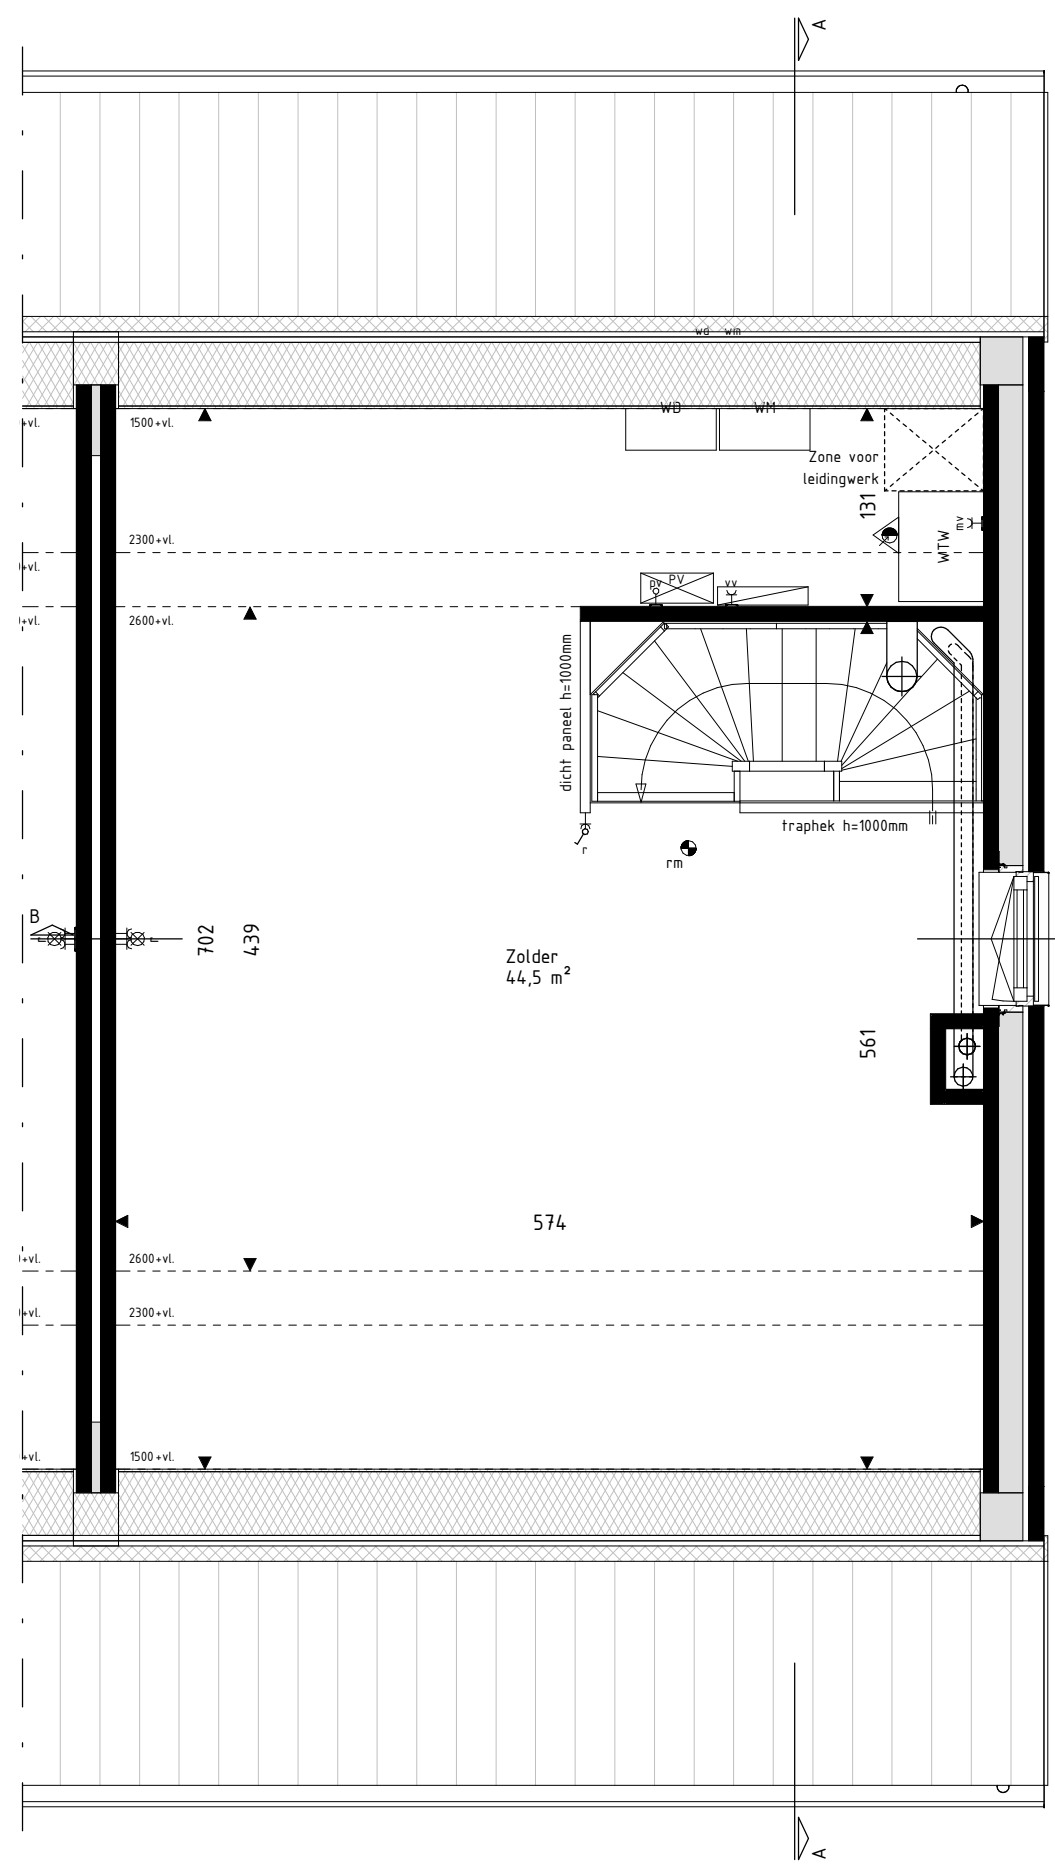

Tweede verdieping
schaal: 1 : 50

RENVOO! Materialen & arceringen:

	Metselwerk A [VDS Perla, witte voeg, kleur ntb.]	VG	Veligheidsglas [conform NEN3569 of NEN2680]
	Metselwerk B [VDS Astro, lichtgrijs voeg, kleur ntb.]		Metselwerk B [conform NEN3569 of NEN2680]
	Metselwerk C [VDS Nubia, grijs voeg, kleur ntb.]		Vlaams verband metselwerk [alle gevelpunten en kozijkaders]
	Stucwerk [wit, RAL9010]		Gerzwaloukast
	Stucwerk [grijs, RAL7047]		Vleermuskast
	Gevelbekleding [Hout Douglas, natural]		
	Gevelbekleding [Hout Douglas, gebrand]		
	Bakpannen [Lekleur nat engobe, Wienerberger Actua LT10]		

RENVOO! Symbolen:

	bedraad aansluitpunt		bedraad aansluitpunt CO2 meld
	buitenveeler warmtepomp		bedraad aansluitpunt MV unit
	bedraad aansluitpunt ufp 1xRJ45		bedraad aansluitpunt thermostaat
	bedraad aansluitpunt ufp 2xRJ45		wandcontactdoos perilex
	onbedrade (loze) leiding		wandcontactdoos P44
	onbedrade leiding tlv pv panelen		dubbele wandcontactdoos opbouw verticaal
	enkeelpolige schakelaar		druknop deurbel
	serieschakelaar		schel deurbel
	trekschakelaar		wandlichtpunt binnen
	wisselschakelaar		wandlichtpunt buiten
	schakelaar zonwering		plafondlichtpunt
	3-standen schakelaar		rookmelder
	wandcontactdoos gaard		toevoerventiel ventilatie
	wandcontactdoos ongeard		afvoerventiel ventilatie
	buitenkraan		wand toevoerventiel ventilatie
	Verdelers vloerverwarming		wand afvoerventiel ventilatie
	Radiator		Divormer PV-panelen
	Krijtsteoppervlakte conform Bouwbesluitberekening		Stalen balk in het zicht
			Geveldeblaste gevel of dakvlak [naaf 2e verdieping doof uitgevoerd]

- De voor uw woning van toepassing zijnde symbolen zijn opgenomen in de plattegronden.
- Alle wandcontactdozen en aansluitpunten op 300mm boven de vloer, tenzij anders aangegeven.
- Alle schakelaars op 1500mm boven de vloer, tenzij anders aangegeven.
- De exacte plaatsen en afmetingen van aansluitpunten, radiatoren, ventilatiehoofden, schachten, dakuitmondingen en dergelijke zijn indicatief op de tekeningen aangegeven en worden door installateurs nader bepaald.
- Aansluitingen zijn ter indicatie.
- Maatvoering in centimeters.
- Alle op de tekening aangegeven maten zijn 'circa-maten'.
- Na het aanbrengen van wand- en vloerverwarming (trappels, stucadoorwerk, etc.) zullen de netto bruikbare maten bij oplevering een aantal centimeters van de genoemde bruto maten kunnen afwijken.
- Derden dienen na oplevering altijd het werk zelf in te meten.



info@brainworkz.nl
www.brainworkz.nl
Tolgaarde 15
7642 EZ Wierden

Projectleider
M. Besters
Opdrachtgever
Hurks B.V.
Pastoor Petersstraat 3
5612 WB Eindhoven

Getekend
C. Waaijer
Architect
SVP Architectuur en stedenbouw
Het Zand 17
3811 GB Amersfoort

Formaat
A1+ (1200x594)
Schaal
Als aangegeven
Datum
15-03-2021
Versie
Wijzigingsdatum
Projectnummer
200402-00
Bladnummer
VK-14