


Voorgevel
schaal: 1 : 100

Rechter zijgevel
schaal: 1 : 100




Achtergevel
schaal: 1 : 100


Linker zijgevel
schaal: 1 : 100

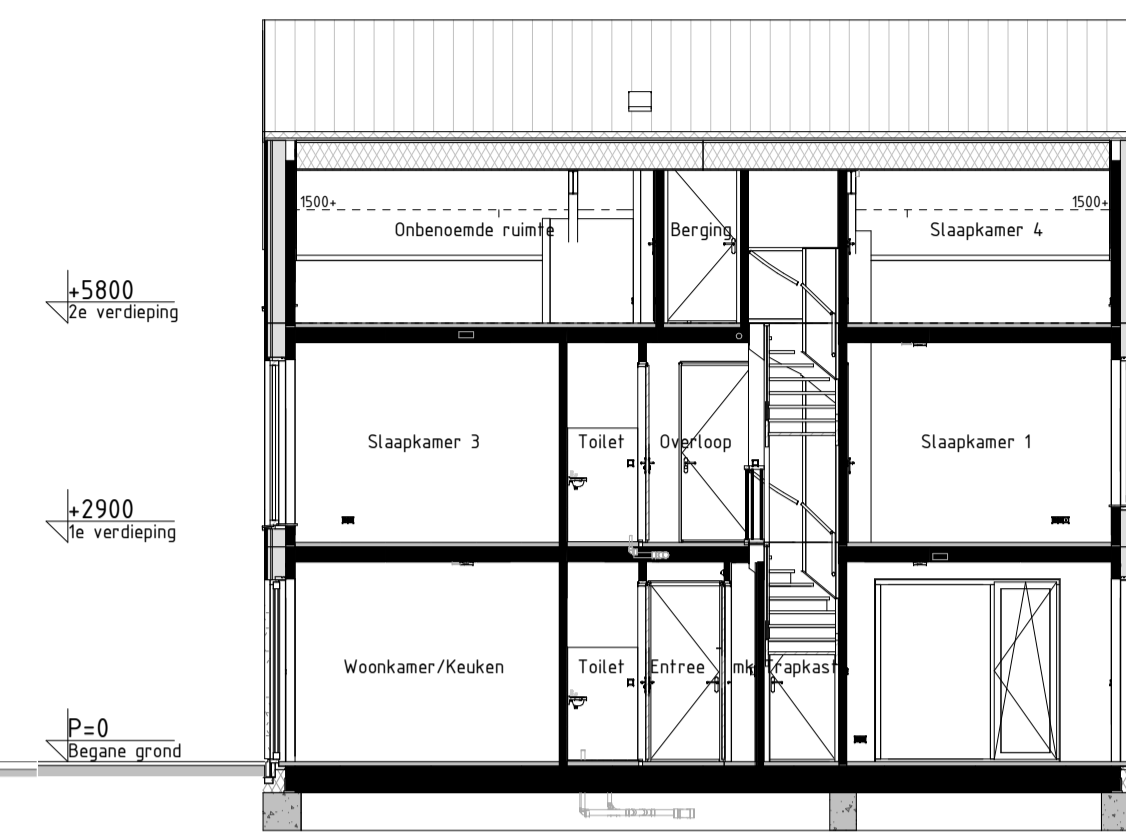


Doorsnede AA
schaal: 1 : 100

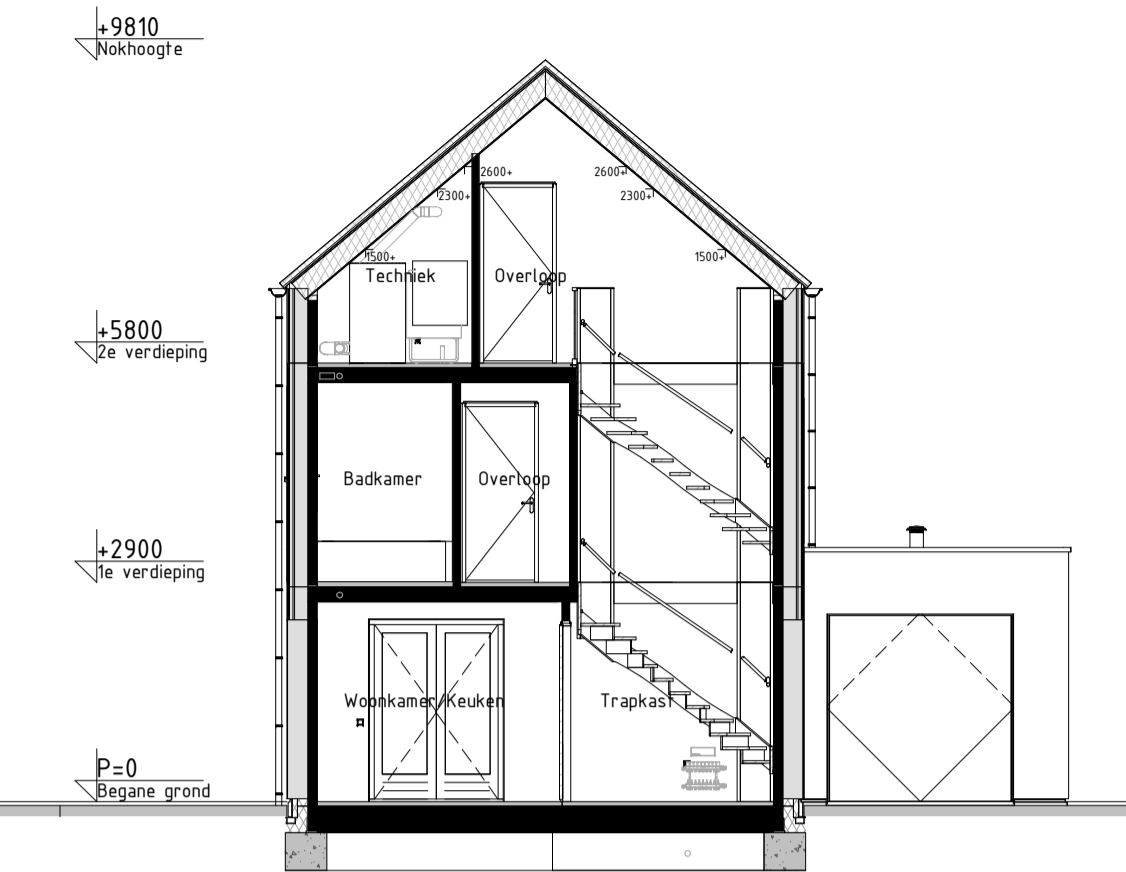


Doorsnede BB
schaal: 1 : 100

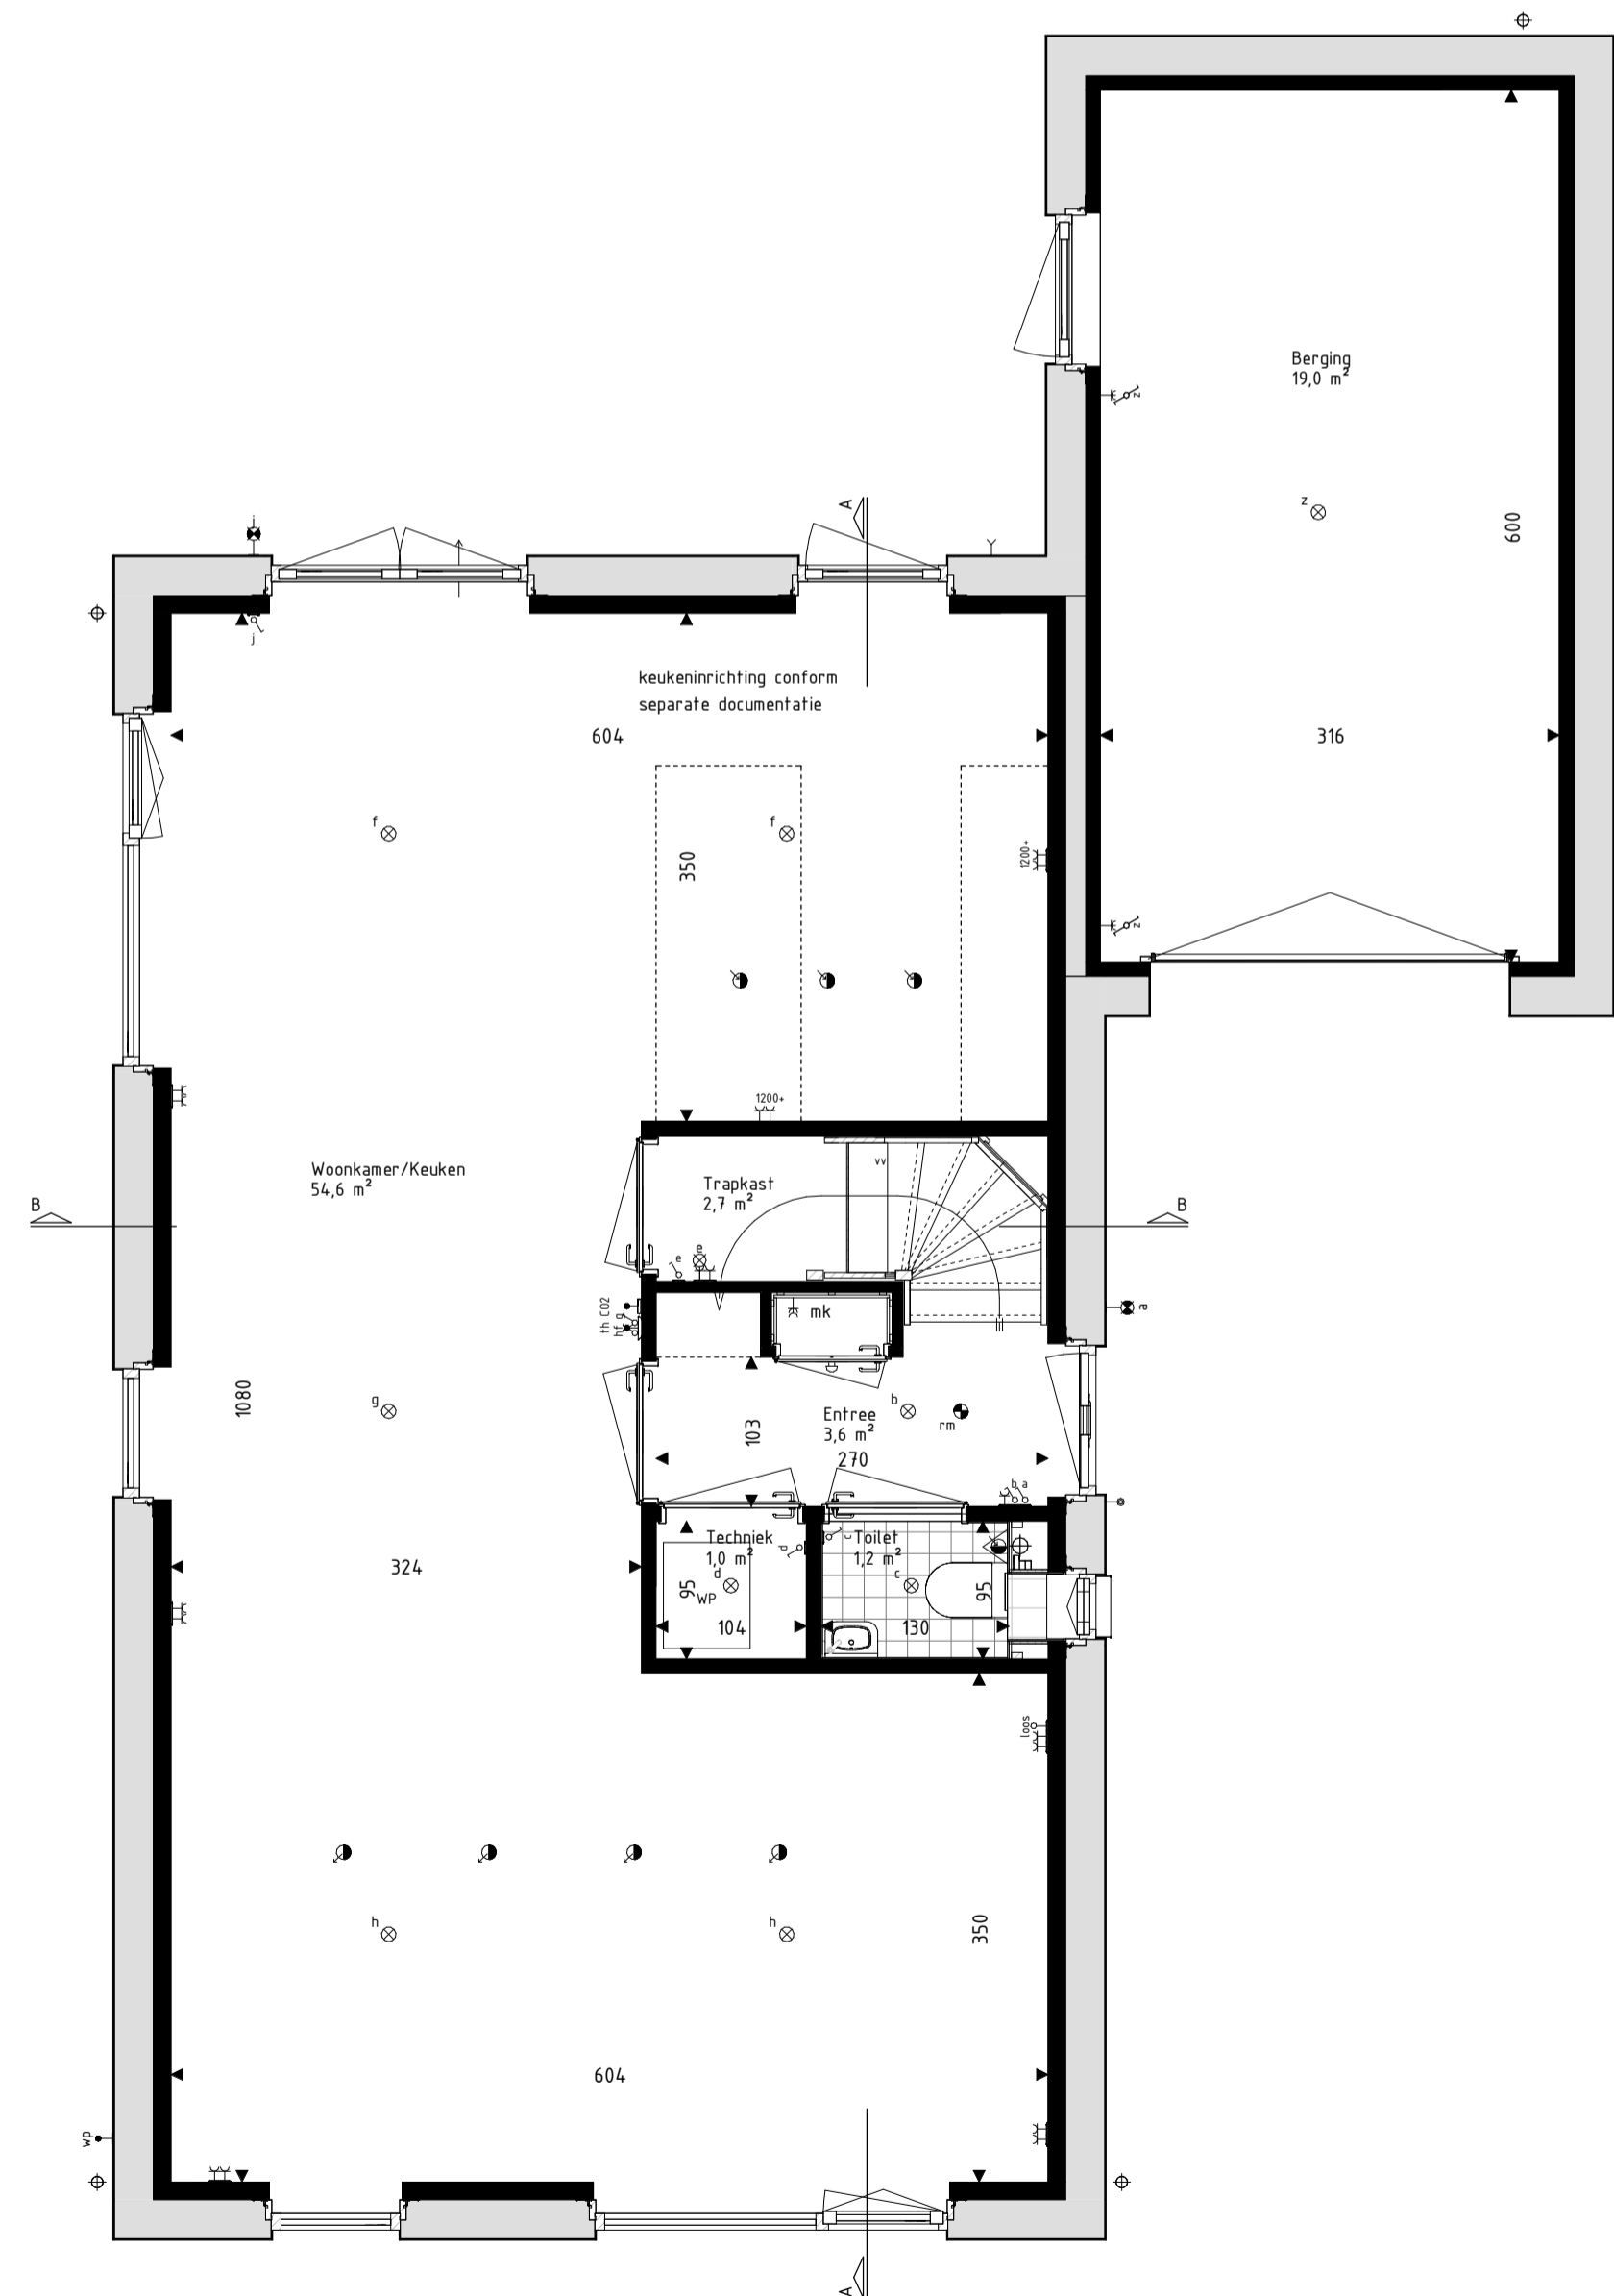

Begane grond
schaal: 1 : 50

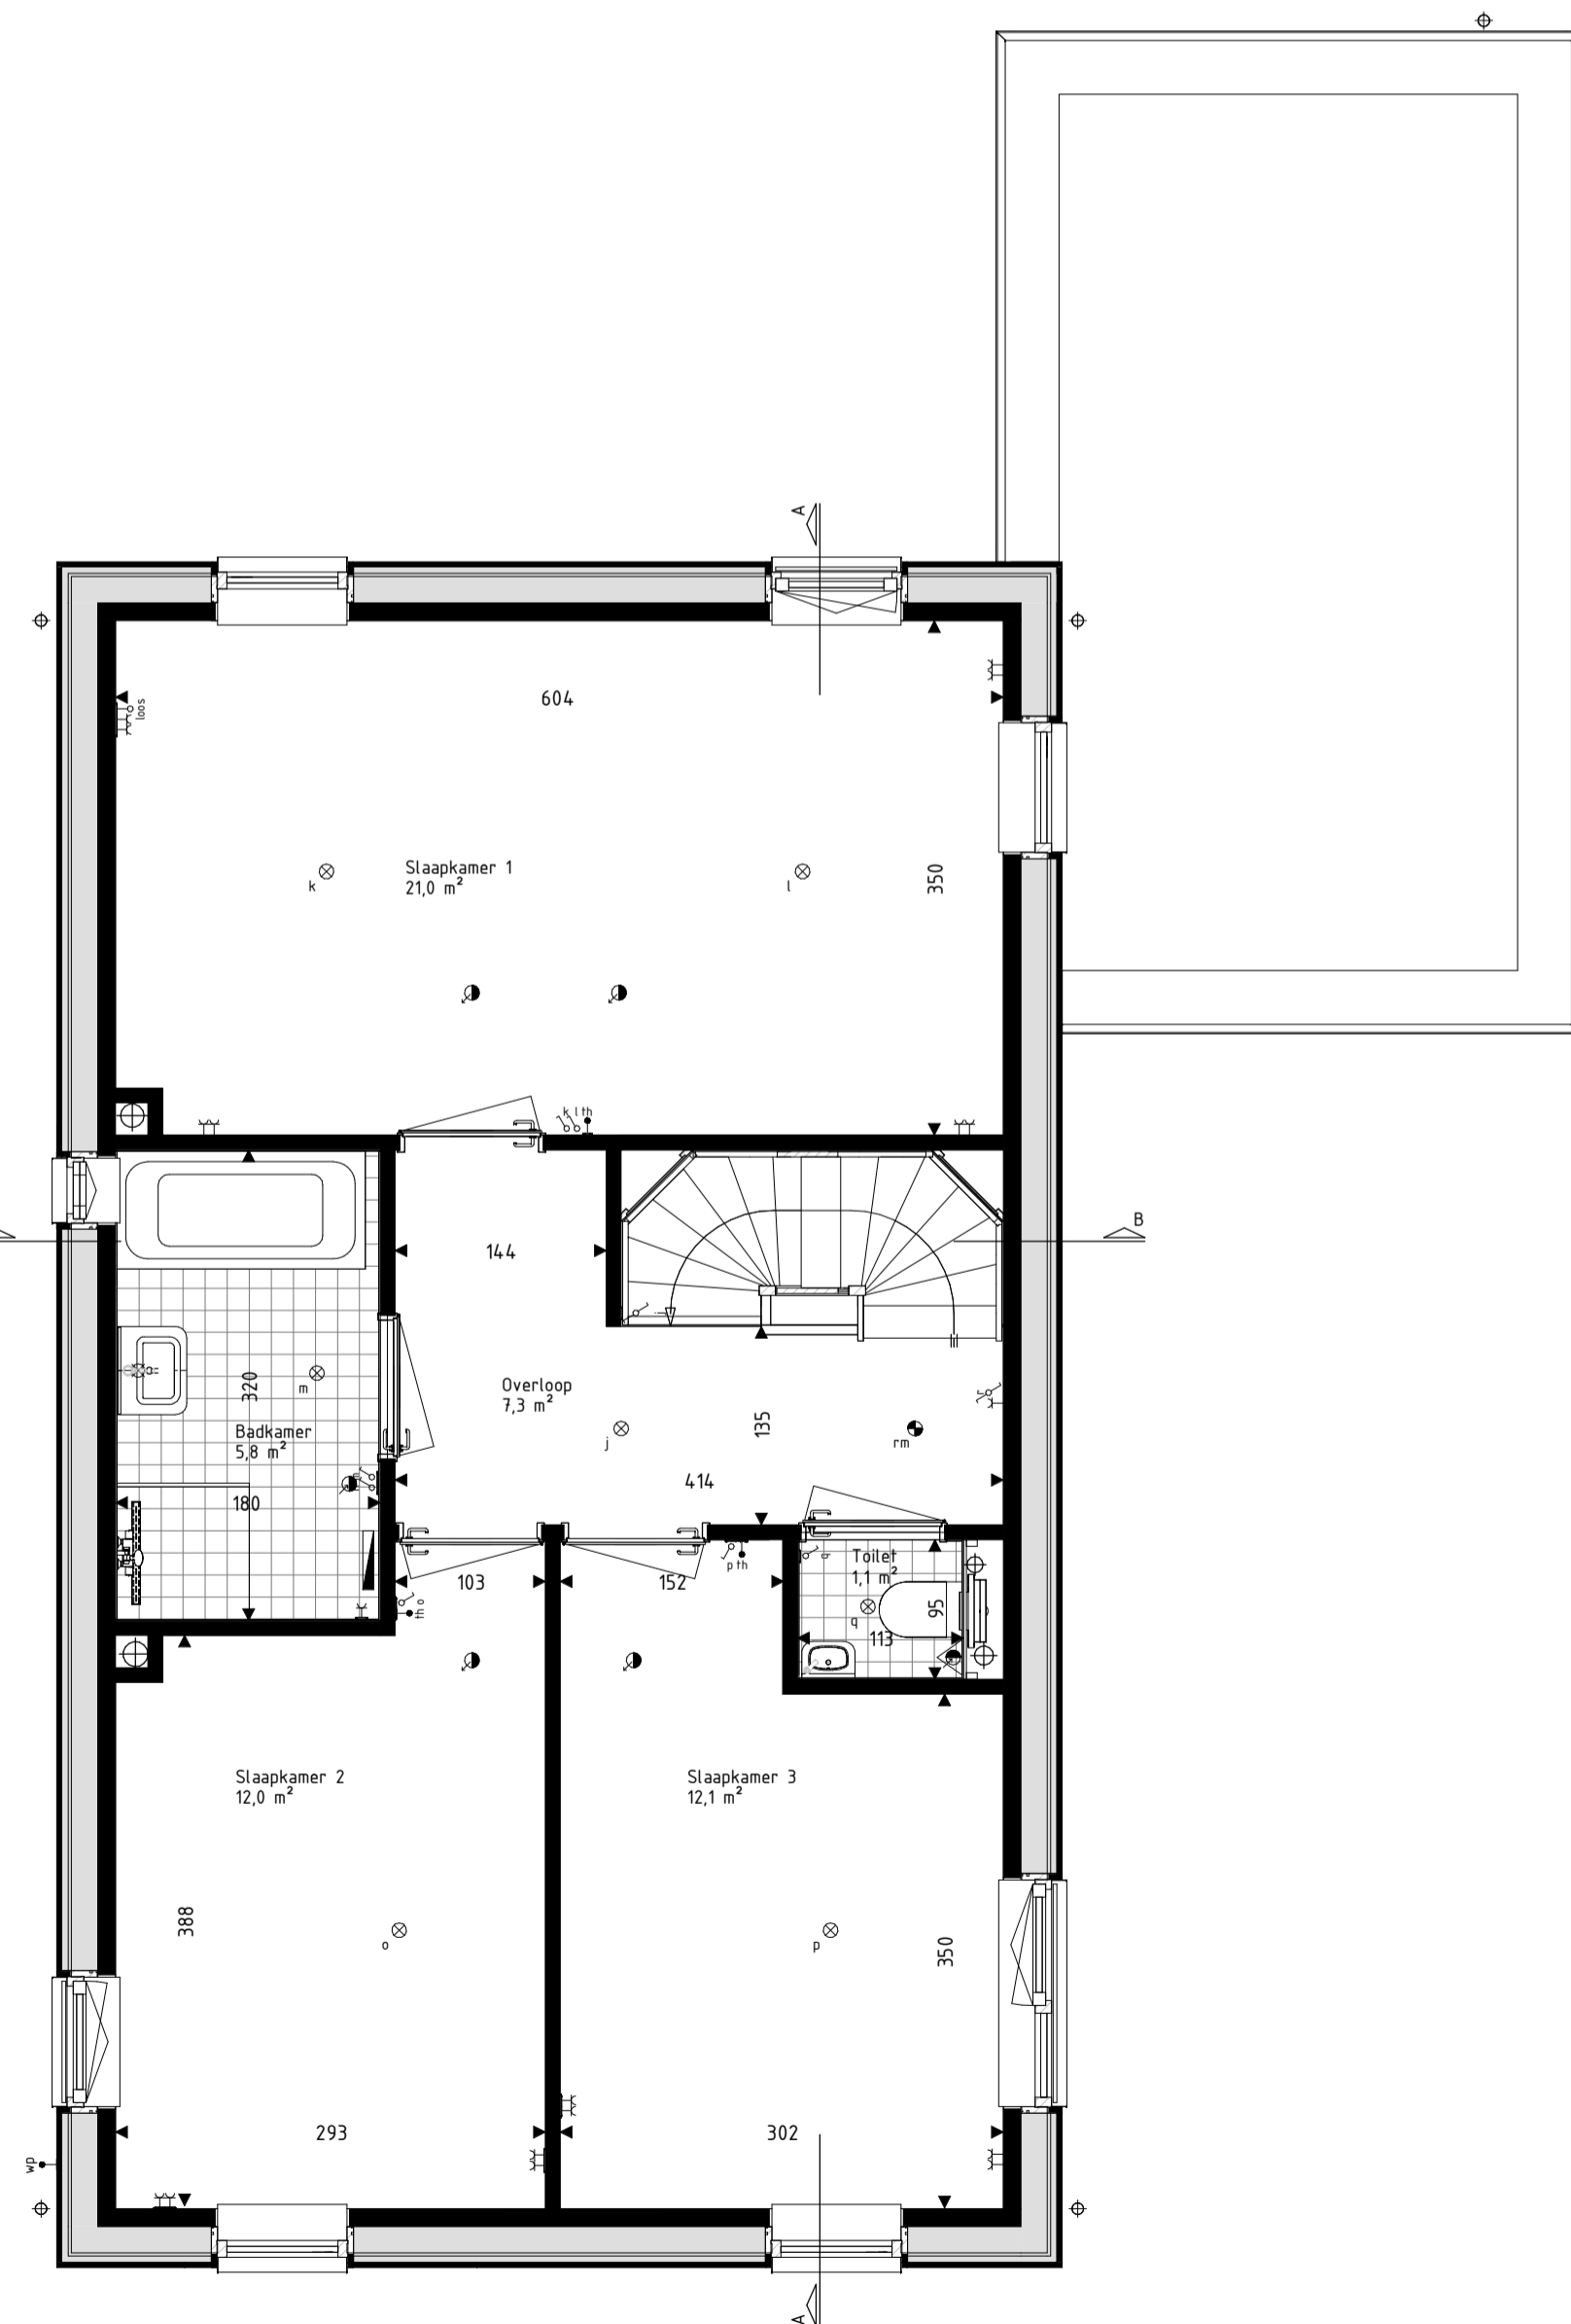

Eerste verdieping
schaal: 1 : 50

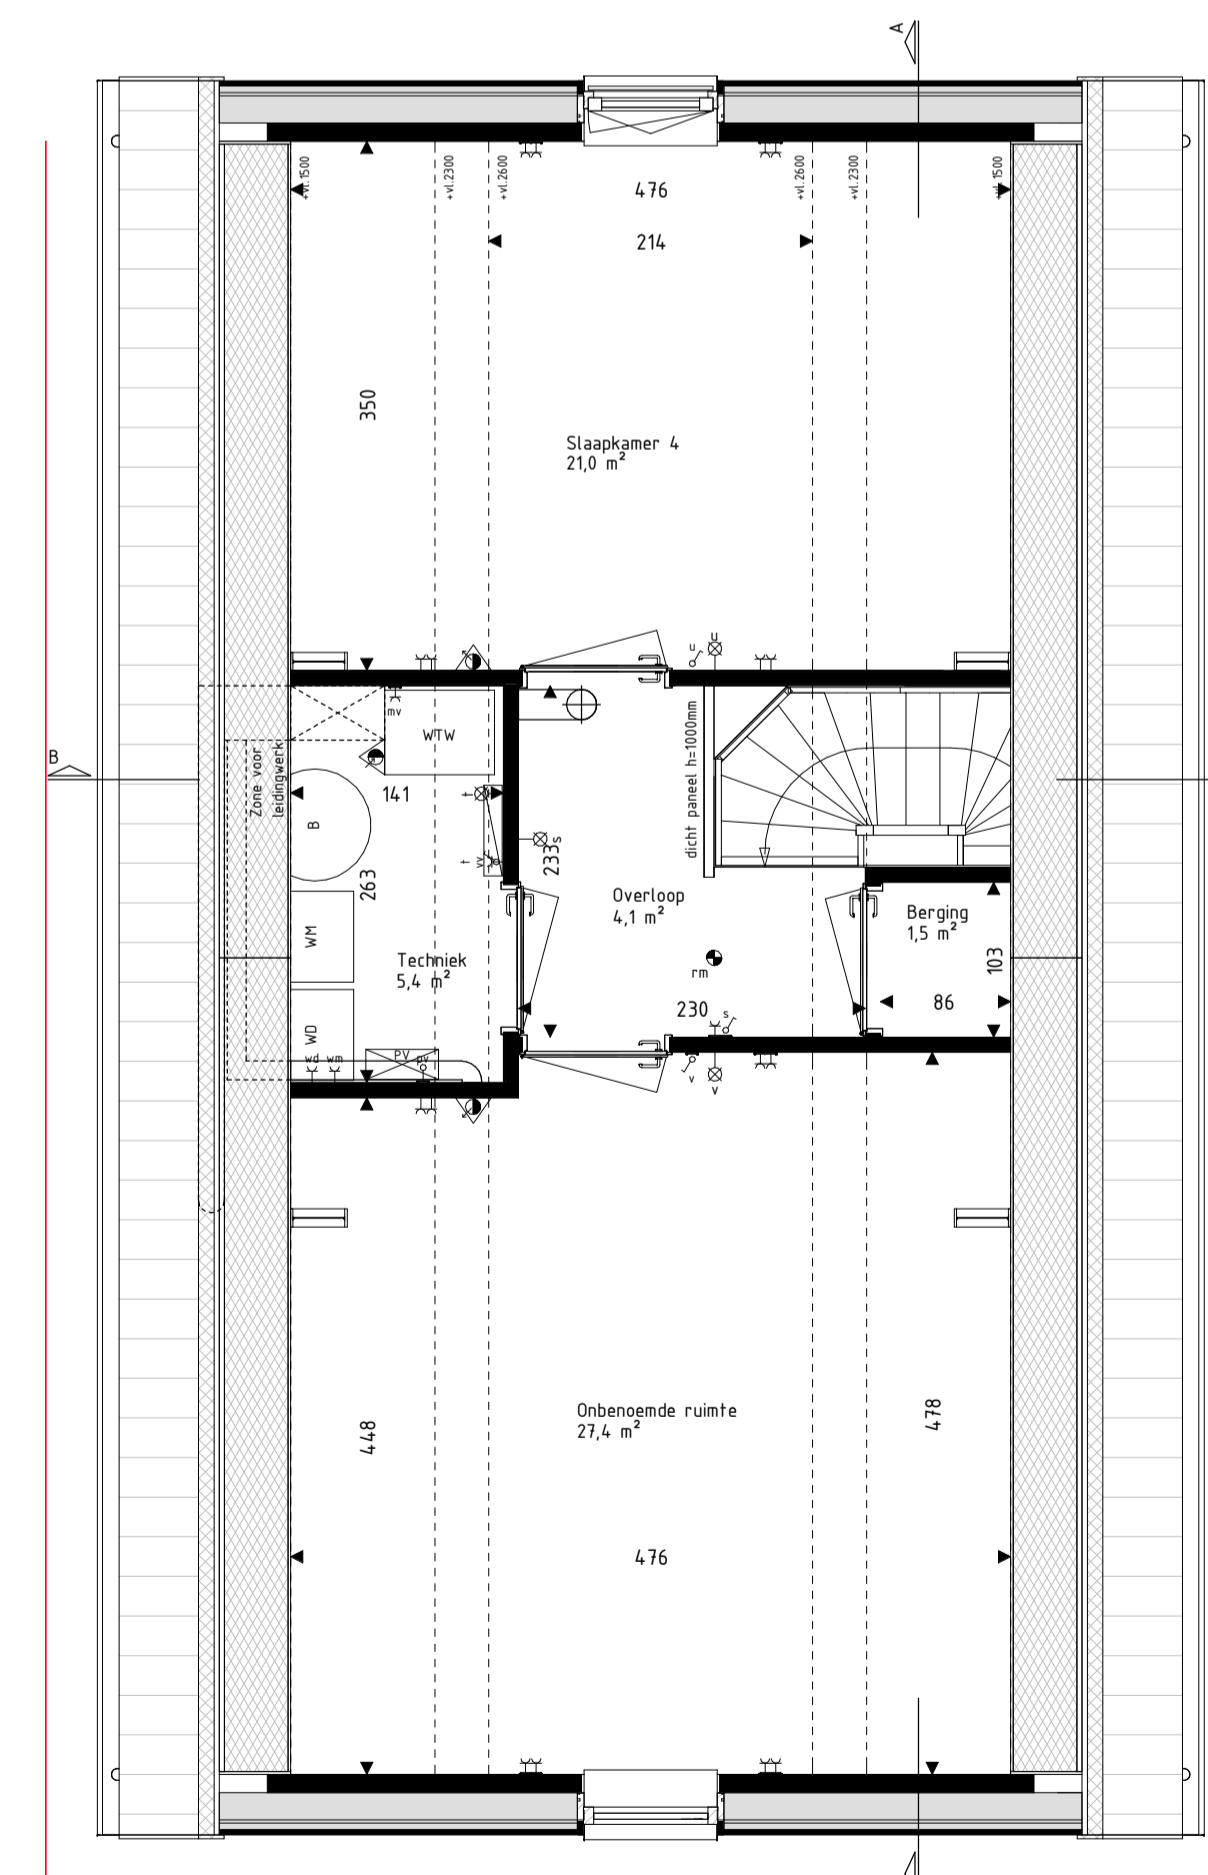

Tweede verdieping
schaal: 1 : 50

RENVOOI Materialen & arceringen:

Metselwerk A [VDS Perla, witte voeg, kleur ntb]	VG Vrijheidsglas [conform NEN2569 of NEN2688]
Metselwerk B [VDS Infra, lichtgrijs voeg, kleur ntb]	Metselwerk B [Vlaams verband metselwerk [alle gevelpanelen en kozijkaders]
Metselwerk C [VDS Nubia, grijze voeg, kleur ntb]	Gierzuurwolkast
Stucwerk [wit, RAL9010]	Vloermuskaat
Stucwerk [grijs, RAL7047]	
Gevelbekleding [hout Douglas, naturel]	
Gevelbekleding [hout Douglas, gebrand]	
Dakpannen [kleur met engels, Wienerberger Actua L170]	

RENVOOI Symbolen:

bedraad aansluitpunt	bedraad aansluitpunt CO2 melders
buitenveeler warmtepomp	bedraad aansluitpunt MV unit
bedraad aansluitpunt vfp 16RJ45	bedraad aansluitpunt thermostat
bedraad aansluitpunt vfp 2xRJ45	wandcontactdoos perilex
onbedrade (stele) leiding	wandcontactdoos 6/44
onbedrade leiding tlv pv panelen	double wandcontactdoos opbouw verticaal
enkeelpolige schakelaar	drukknop deurbel
dimer	schel deurbel
serieschakelaar	wandlichtpunt binnen
trekschakelaar	wandlichtpunt buiten
wisselschakelaar	plafondlichtpunt
schakelaar zovering	rookmelder
3-standen schakelaar	foevoerventiel ventilatie
wandcontactdoos gaard	afvoerverventiel ventilatie
wandcontactdoos ongeard	wand foevoerventiel ventilatie
buitenkraan	wand afvoerverventiel ventilatie
Verdeler vloerverwarming	Omvormer PV-panelen
Radiator	Stalen bak in het zicht
Krijtsteoppervlakte conform Bouwbesluitberekening	Geluidsbelaste gevel of dakvlak [vanaf 2e verdieping door uitgevoerd]

- De voor uw woning van toepassing zijnde symbolen zijn opgenomen in de plattegronden.
 - Alle wandcontactdozen en aansluitpunten op 300mm boven de vloer, tenzij anders aangegeven.
 - Alle schakelaars op 1500mm boven de vloer, tenzij anders aangegeven.
 - De exacte plaatsen en afmetingen van aansluitpunten, radiatoren, ventilatiekasten, schachten, dakuitmondingen en dergelijke zijn indicatief op de tekeningen aangegeven en worden door installateurs nader bepaald.
 - Aansluitingen zijn ter indicatie.
 - Meetvoering in centimeters.
 - Alle op de tekening aangegeven maten zijn 'circa-maten'.
 - Na het aanbrengen van wand- en vloerwerk (trapp, stucadoorwerk, etc.) zullen de netto bruikbare maten bij oplevering een aantal centimeters van de genoemde bruto maten kunnen afwijken.
 - Denden dienen na oplevering altijd het werk zelf in te meten.



info@brainworkz.nl
www.brainworkz.nl
Tolgaarde 15
7642 EZ Wierden

Project
179 won Blixembosch te Eindhoven
Fase 4
Omschrijving
Verkoopoptekening kavel 27
Type Fsp
Projectleider
M. Besters
Getekend
C. Waaijer
Opdrachtgever
Hurks B.V.
Pastoor Petersstraat 3
5612 WB Eindhoven
Architect
SVP Architectuur en stedenbouw
Het Zand 17
3811 GB Amersfoort
Wijzigingsdatum
200402-00
Bladnummer
VK-27
Projectnummer
200402-00