


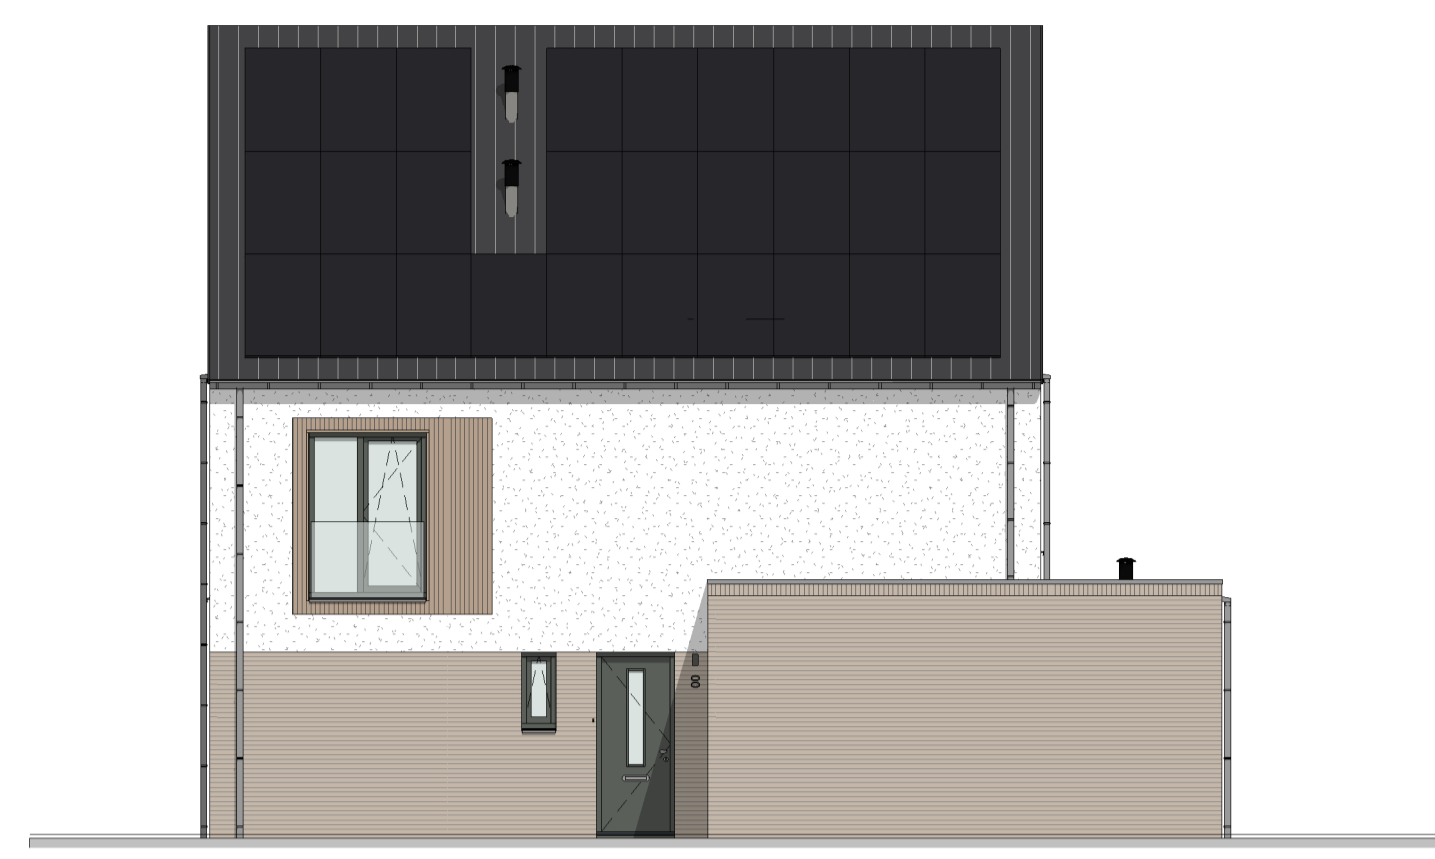


Voorgevel
schaal: 1 : 100




Rechter zijgevel
schaal: 1 : 100




Achtergevel
schaal: 1 : 100

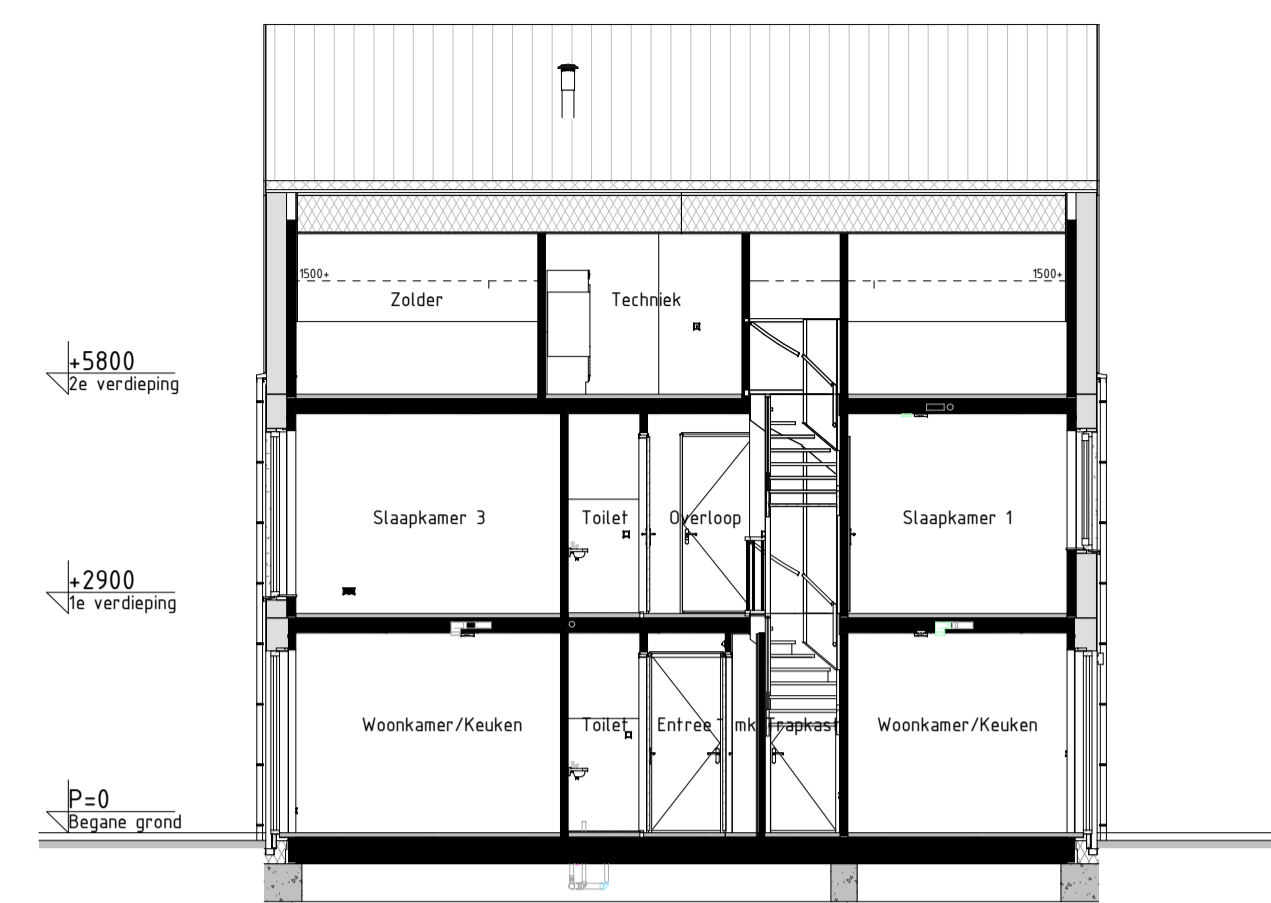


Doorsnede AA
schaal: 1 : 100

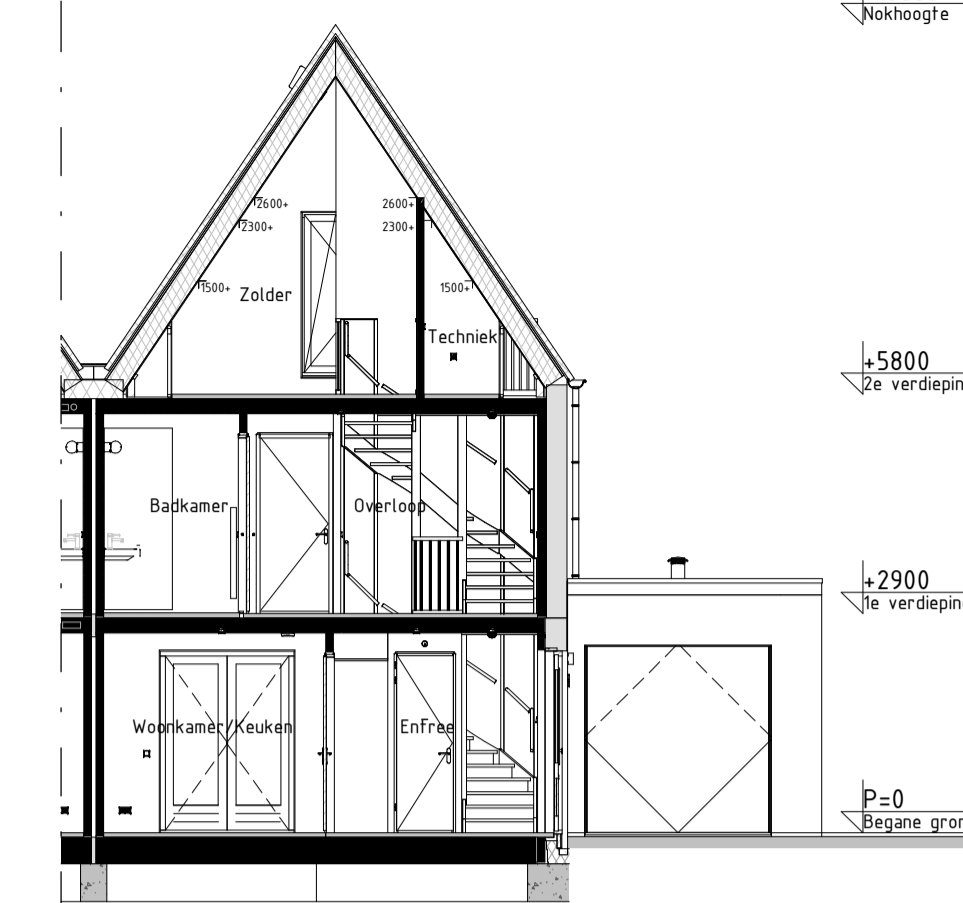


Doorsnede BB
schaal: 1 : 100

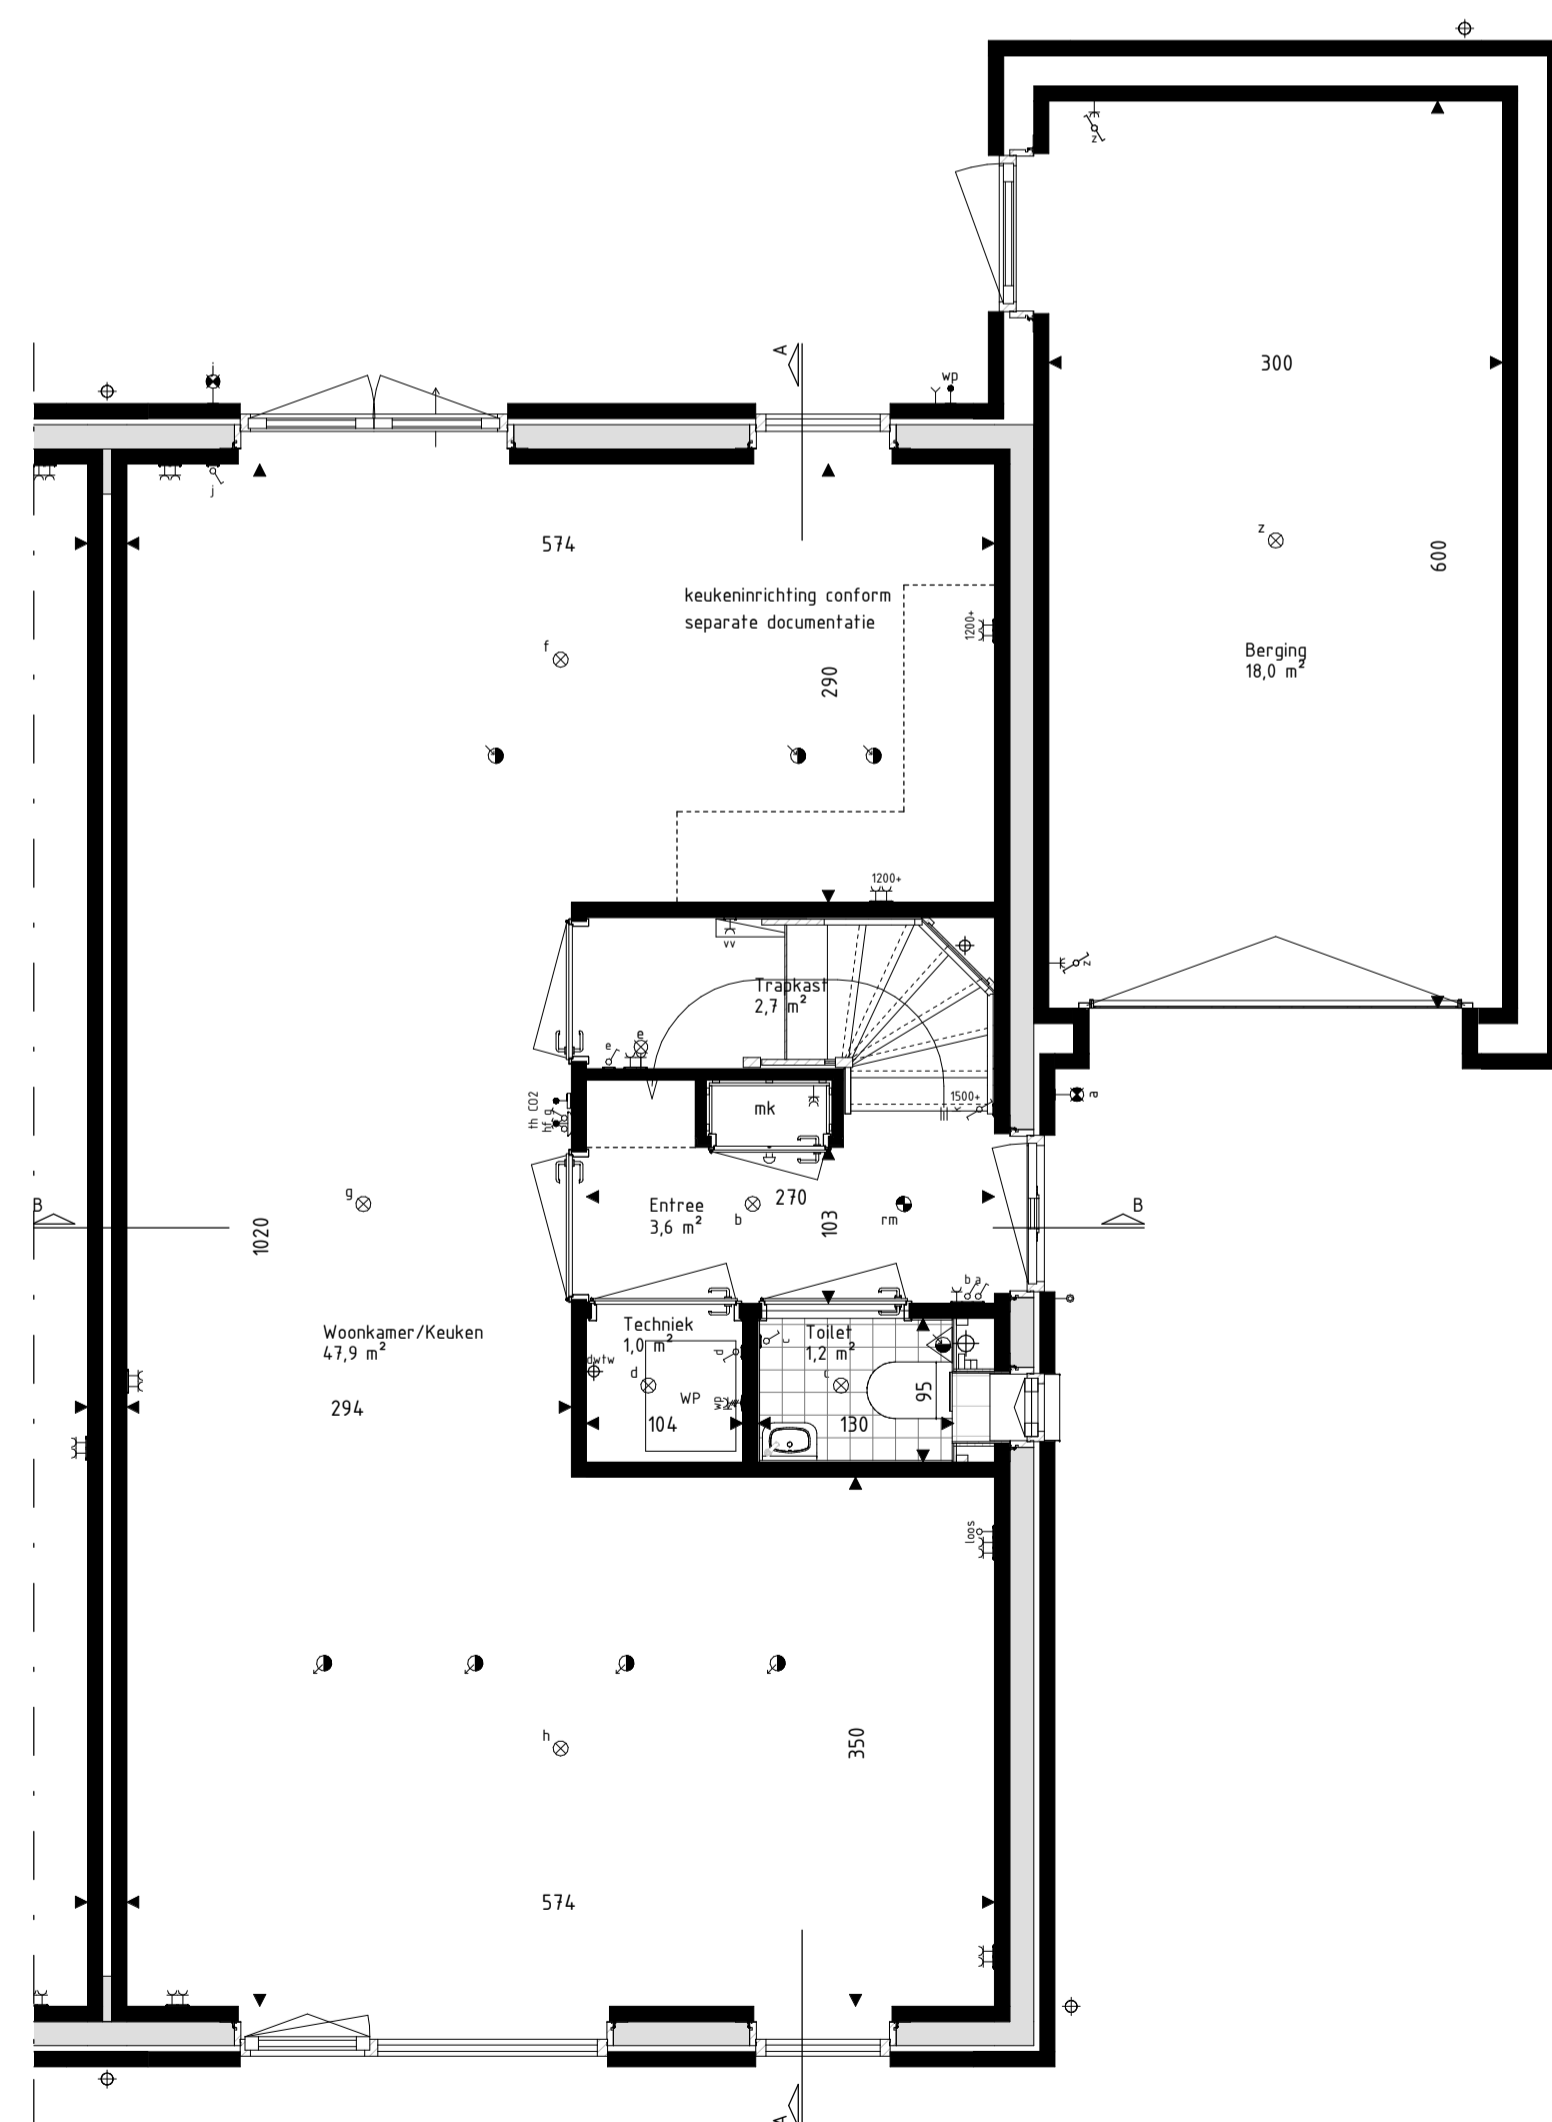

Begane grond
schaal: 1 : 50

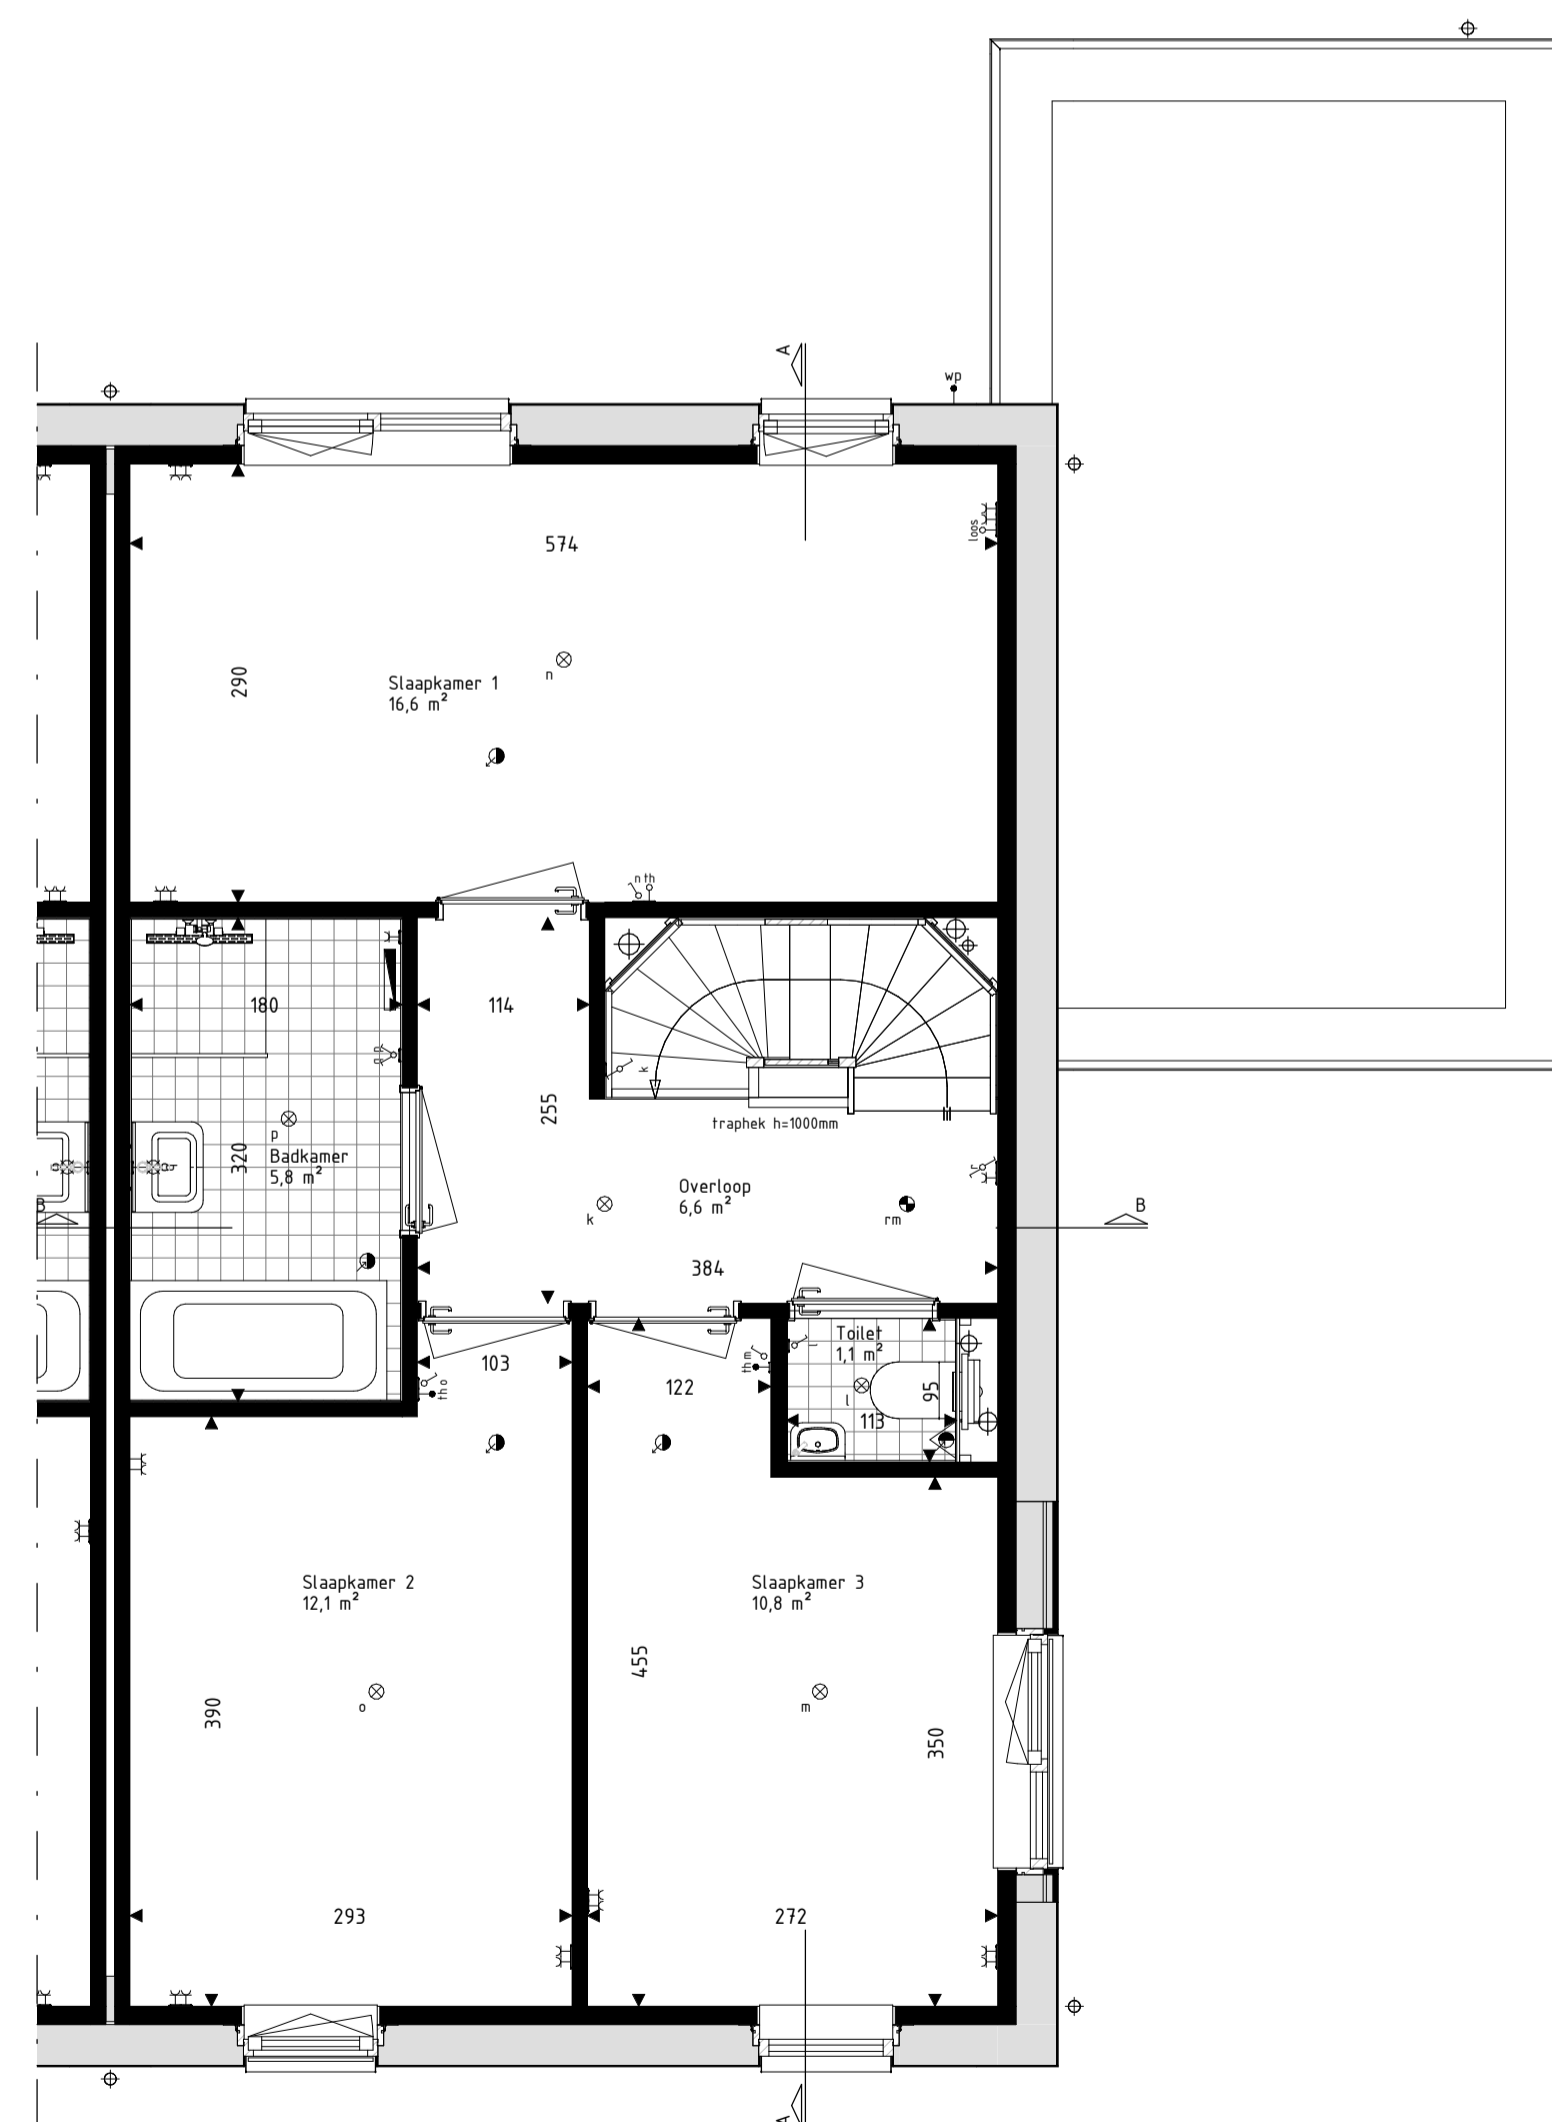

Eerste verdieping
schaal: 1 : 50

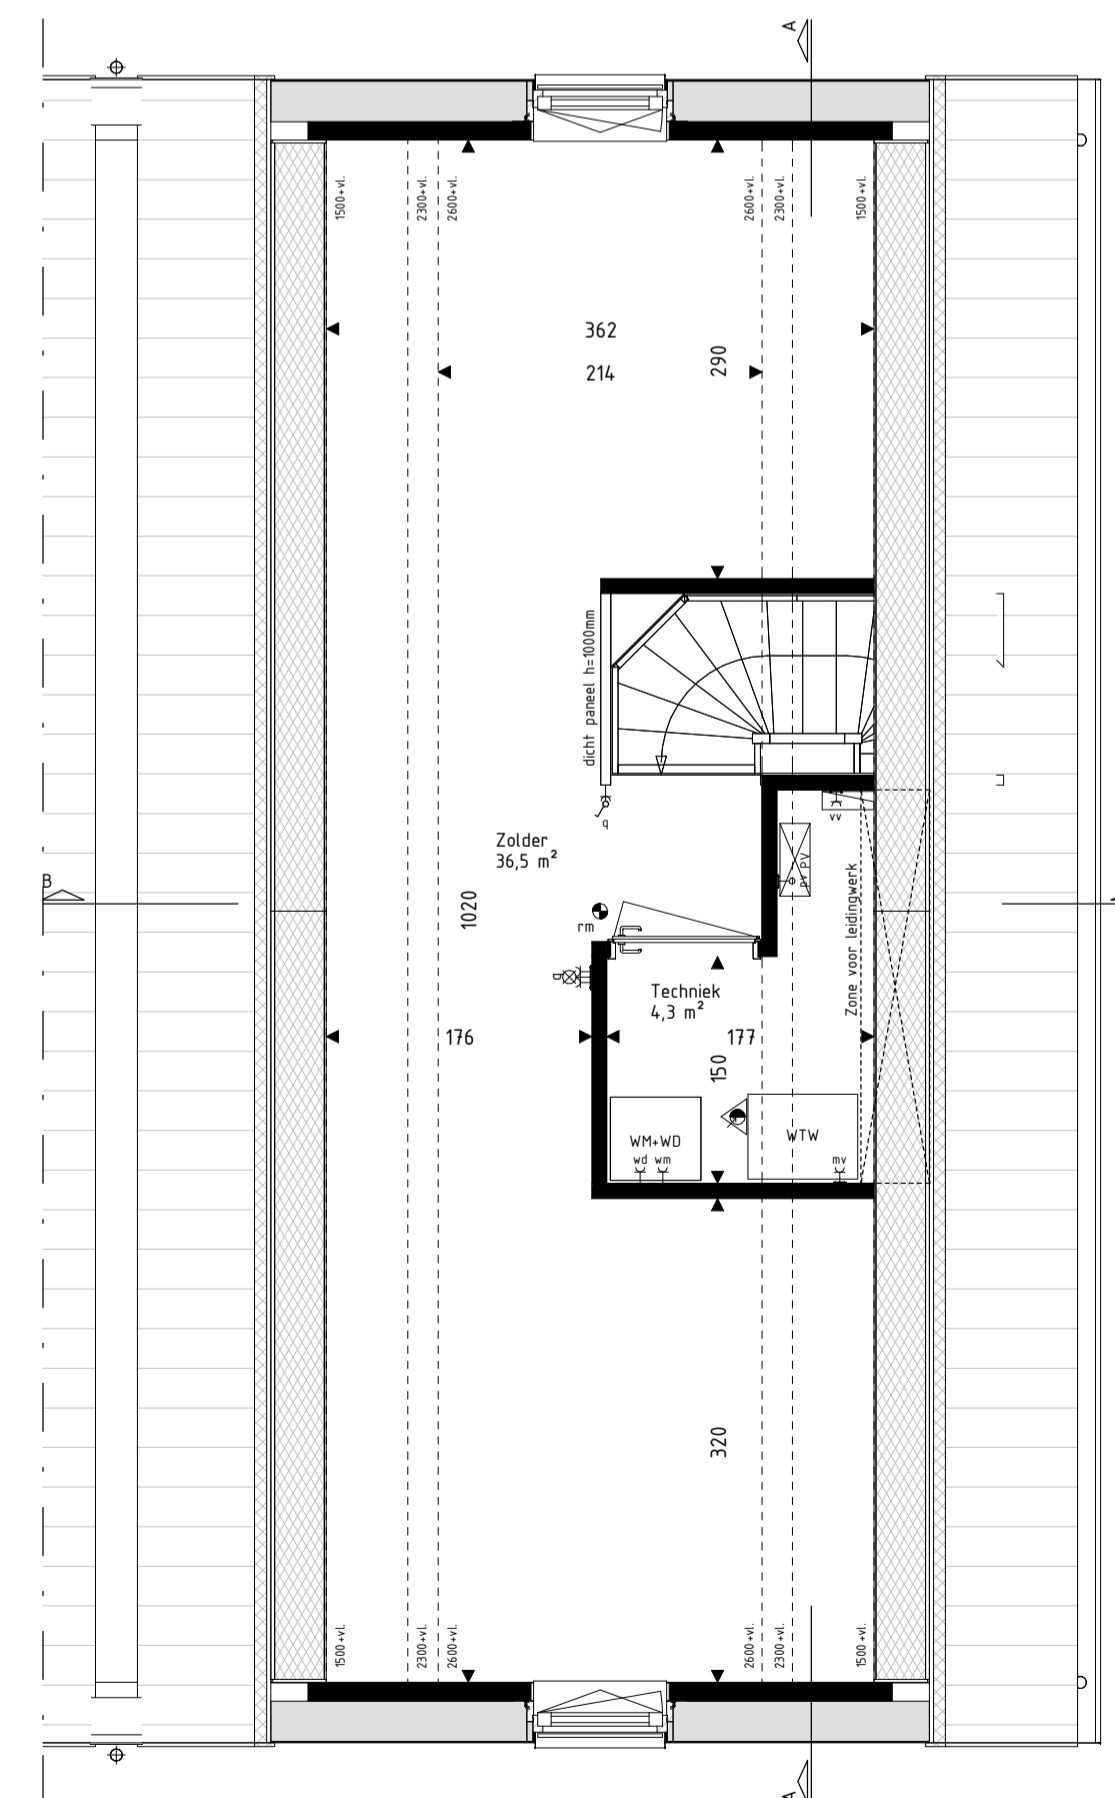

Tweede verdieping
schaal: 1 : 50

RENVOOI Materialen & arceringen:

Metselwerk A [VDS Perla, witte voeg, kleur ntb]	VG Veiligheidsglas [conform NEN2569 of NEN2008]
Metselwerk B [VDS Astra, lichtgrijs voeg, kleur ntb]	Metselwerk B [Vlaams verband metselwerk [alle gevelplaten en kozijkaders]
Metselwerk C [VDS Nubia, grijze voeg, kleur ntb]	Gierzuurwolkast
Stucwerk [wit, RAL9000]	Vloermutskast
Stucwerk [grijs, RAL7047]	
Gevelbekleding [Hout Douglas, naturel]	
Gevelbekleding [Hout Douglas, gebrand]	
Dakpannen [Lekker mat engobe, Wienerberger Actua L170]	

RENVOOI Symbolen:

bedraad aansluitpunt	bedraad aansluitpunt CO2melder
buitenvoeler warmtepomp	bedraad aansluitpunt HV unit
bedraad aansluitpunt tlp 2xRJ45	bedraad aansluitpunt thermostat
bedraad aansluitpunt tlp 2xRJ45	wandcontactdoos perilex
onbedrade [steek] leiding	wandcontactdoos 6P44
onbedrade leiding tlv pv panelen	subiele wandcontactdoos opbouw verticaal
enkeelpolige schakelaar	drukknop deurbel
serieschakelaar	schel deurbel
trekschakelaar	wandlichtpunt binnen
wisselschakelaar	wandlichtpunt buiten
schakelaar zovering	plafondlichtpunt
3-standen schakelaar	rookmelder
wandcontactdoos gaard	afvoerventiel ventilatie
wandcontactdoos ongeard	wand afvoerventiel ventilatie
buitenraan	wand afvoerventiel ventilatie
Verdeler vloerverwarming	Divertor PV-panelen
Radator	Slalen balk in het zicht
Krijtsteoppervlakte conform Bouwbesluitberekening	Geluidsbelaste gevel of dakvlak [vanaf 1e verdieping doof uitgevoerd]

- De voor uw woning van toepassing zijnde symbolen zijn opgenomen in de plattegronden.
 - Alle wandcontactdozen en aansluitpunten op 300mm boven de vloer, tenzij anders aangegeven.
 - Alle schakelaars op 1500mm boven de vloer, tenzij anders aangegeven.
 - De exacte plaatsen en afmetingen van aansluitpunten, radiatoren, ventilatiekasten, schachten, dakuitmondingen en dergelijke zijn indicatief op de tekeningen aangegeven en worden door installateurs nader bepaald.
 - Aangegeven zijn ten indicatie.
 - Maatvoering in centimeters.
 - Alle op de tekening aangegeven maten zijn 'stra-maten'.
 - Na het aandroegen van wand- en vloerverwarming (trage), stucadoorwerk, etc.) zullen de netto bruikbare maten bij oplevering een aantal centimeters van de genoemde bruto maten kunnen afwijken.
 - Derden dienen na oplevering altijd het werk zelf in te meten.

hurks

3
BRAINWORKZ
CREATING INNOVATION

Project
179 won Blixembosch te Eindhoven
Fase 4

Omschrijving
Verkooptekening kavel 22
Type D1sp

Projectleider
M. Besters

Getekend
C. Waaijer

Opdrachtgever
Hurks B.V.
Pastoor Petersstraat 3
5612 WB Eindhoven

Architect
SVP Architectuur en stedenbouw
Het Zand 17
3811 GB Amersfoort

Wijzigingsdatum
200402-00
Bladnummer
VK-22

Formaat
A1+ (1200x594)
Schaal
Als aangegeven
Datum
15-03-2021
Versie

Projectnummer
200402-00
Bladnummer
VK-22

info@brainworkz.nl
www.brainworkz.nl
Tolgaarde 15
7642 EZ Wierden