





Voorgevel
schaal: 1 : 100

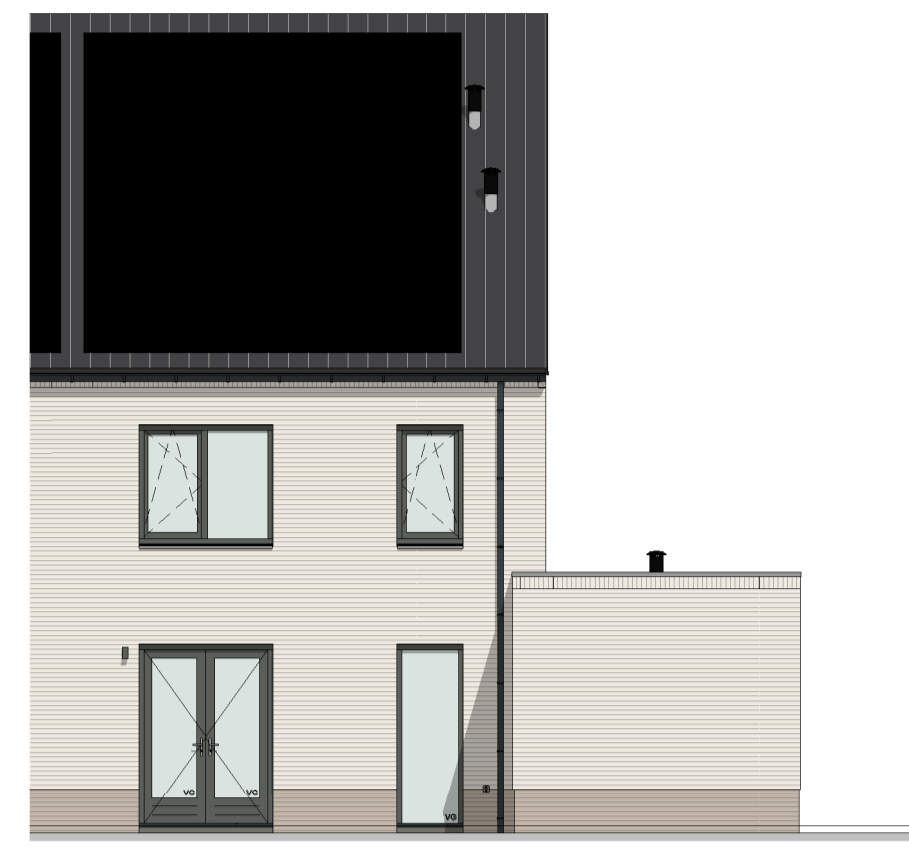


Achtergevel
schaal: 1 : 100




Linkergevel
schaal: 1 : 100

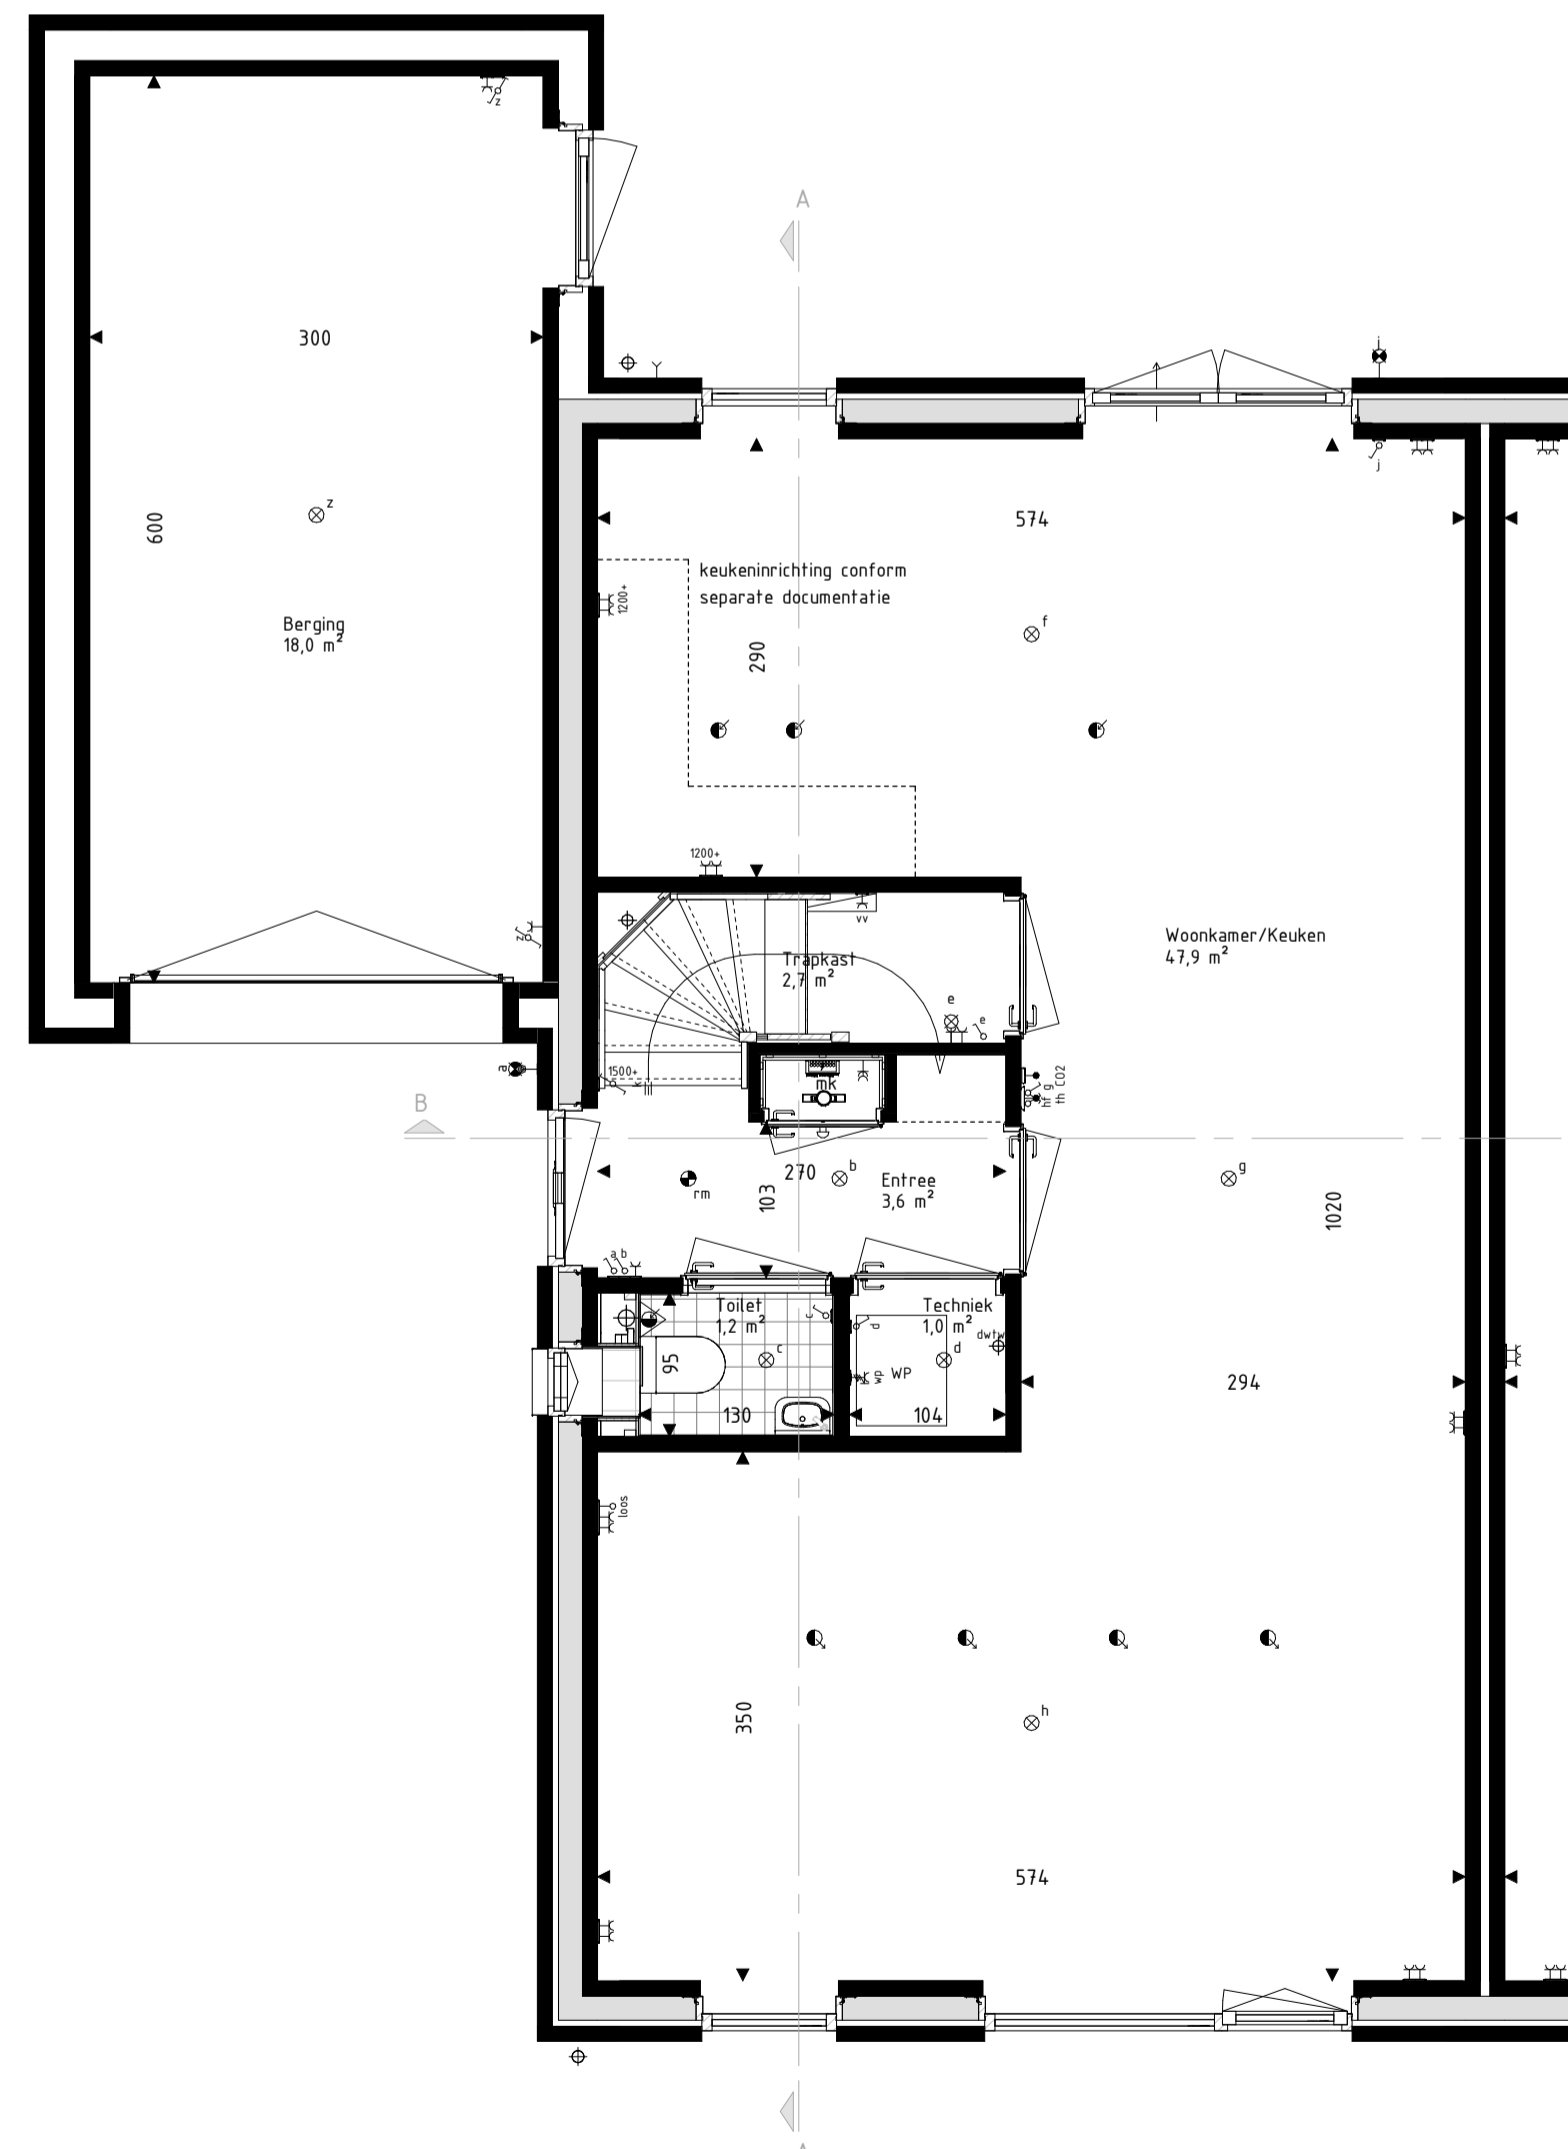


Begane Grond
schaal: 1 : 50

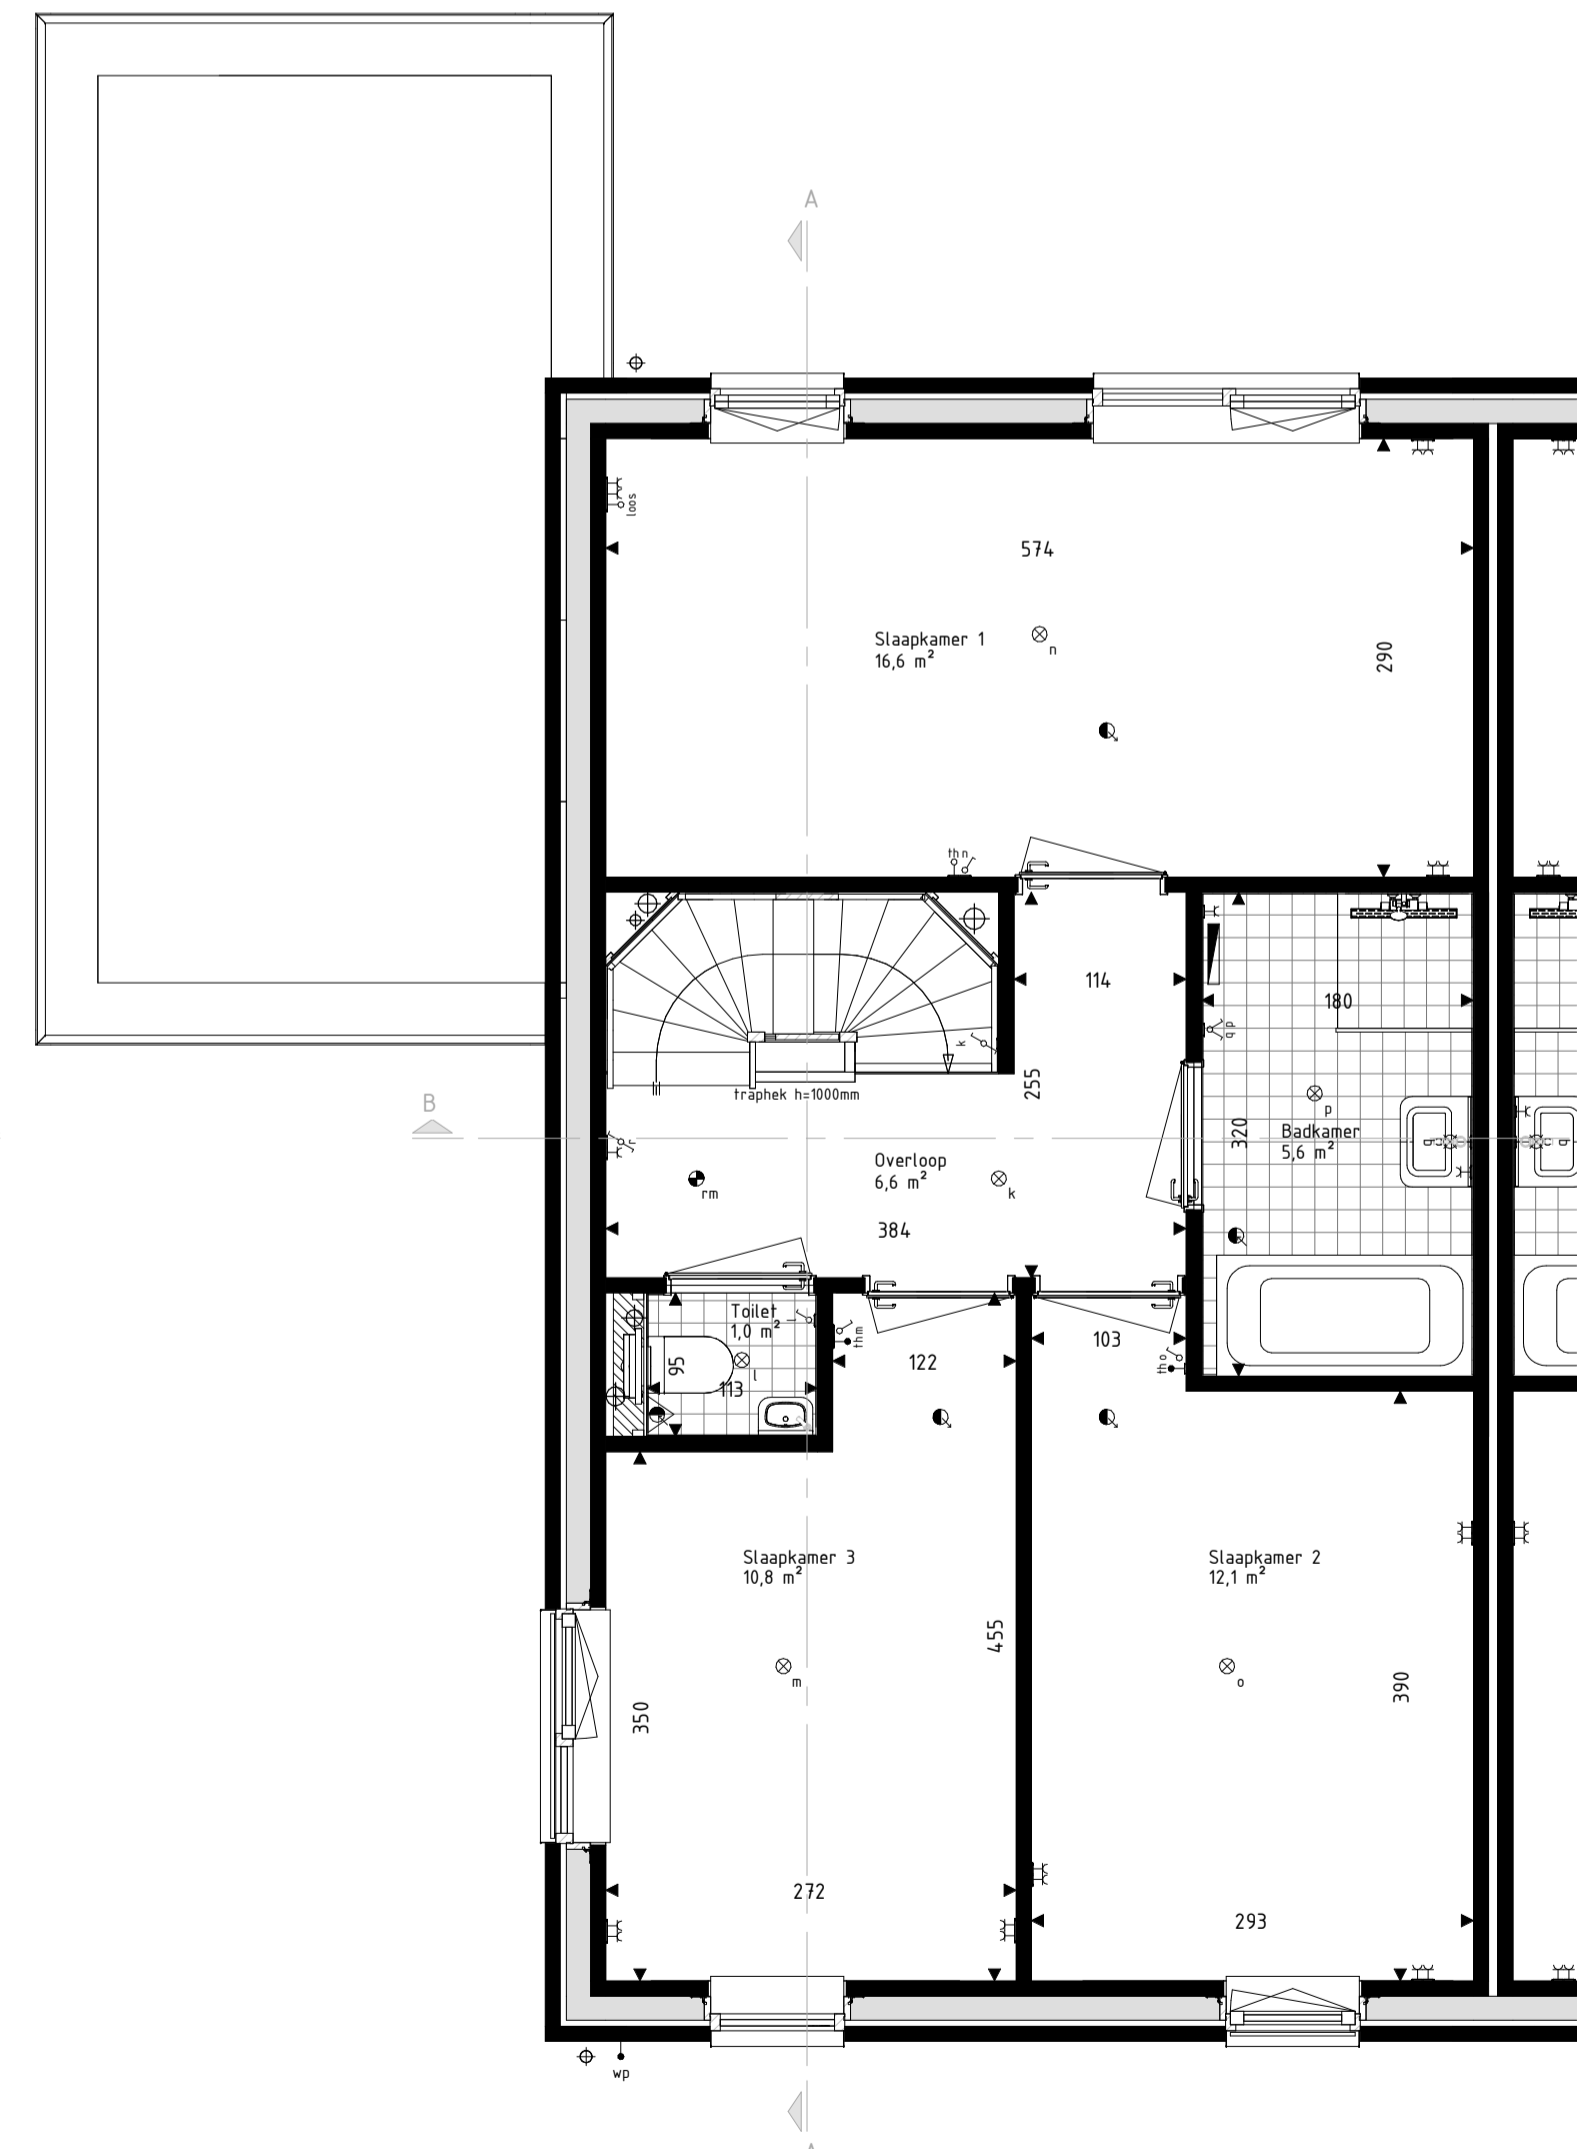


Eerste Verdieping
schaal: 1 : 50

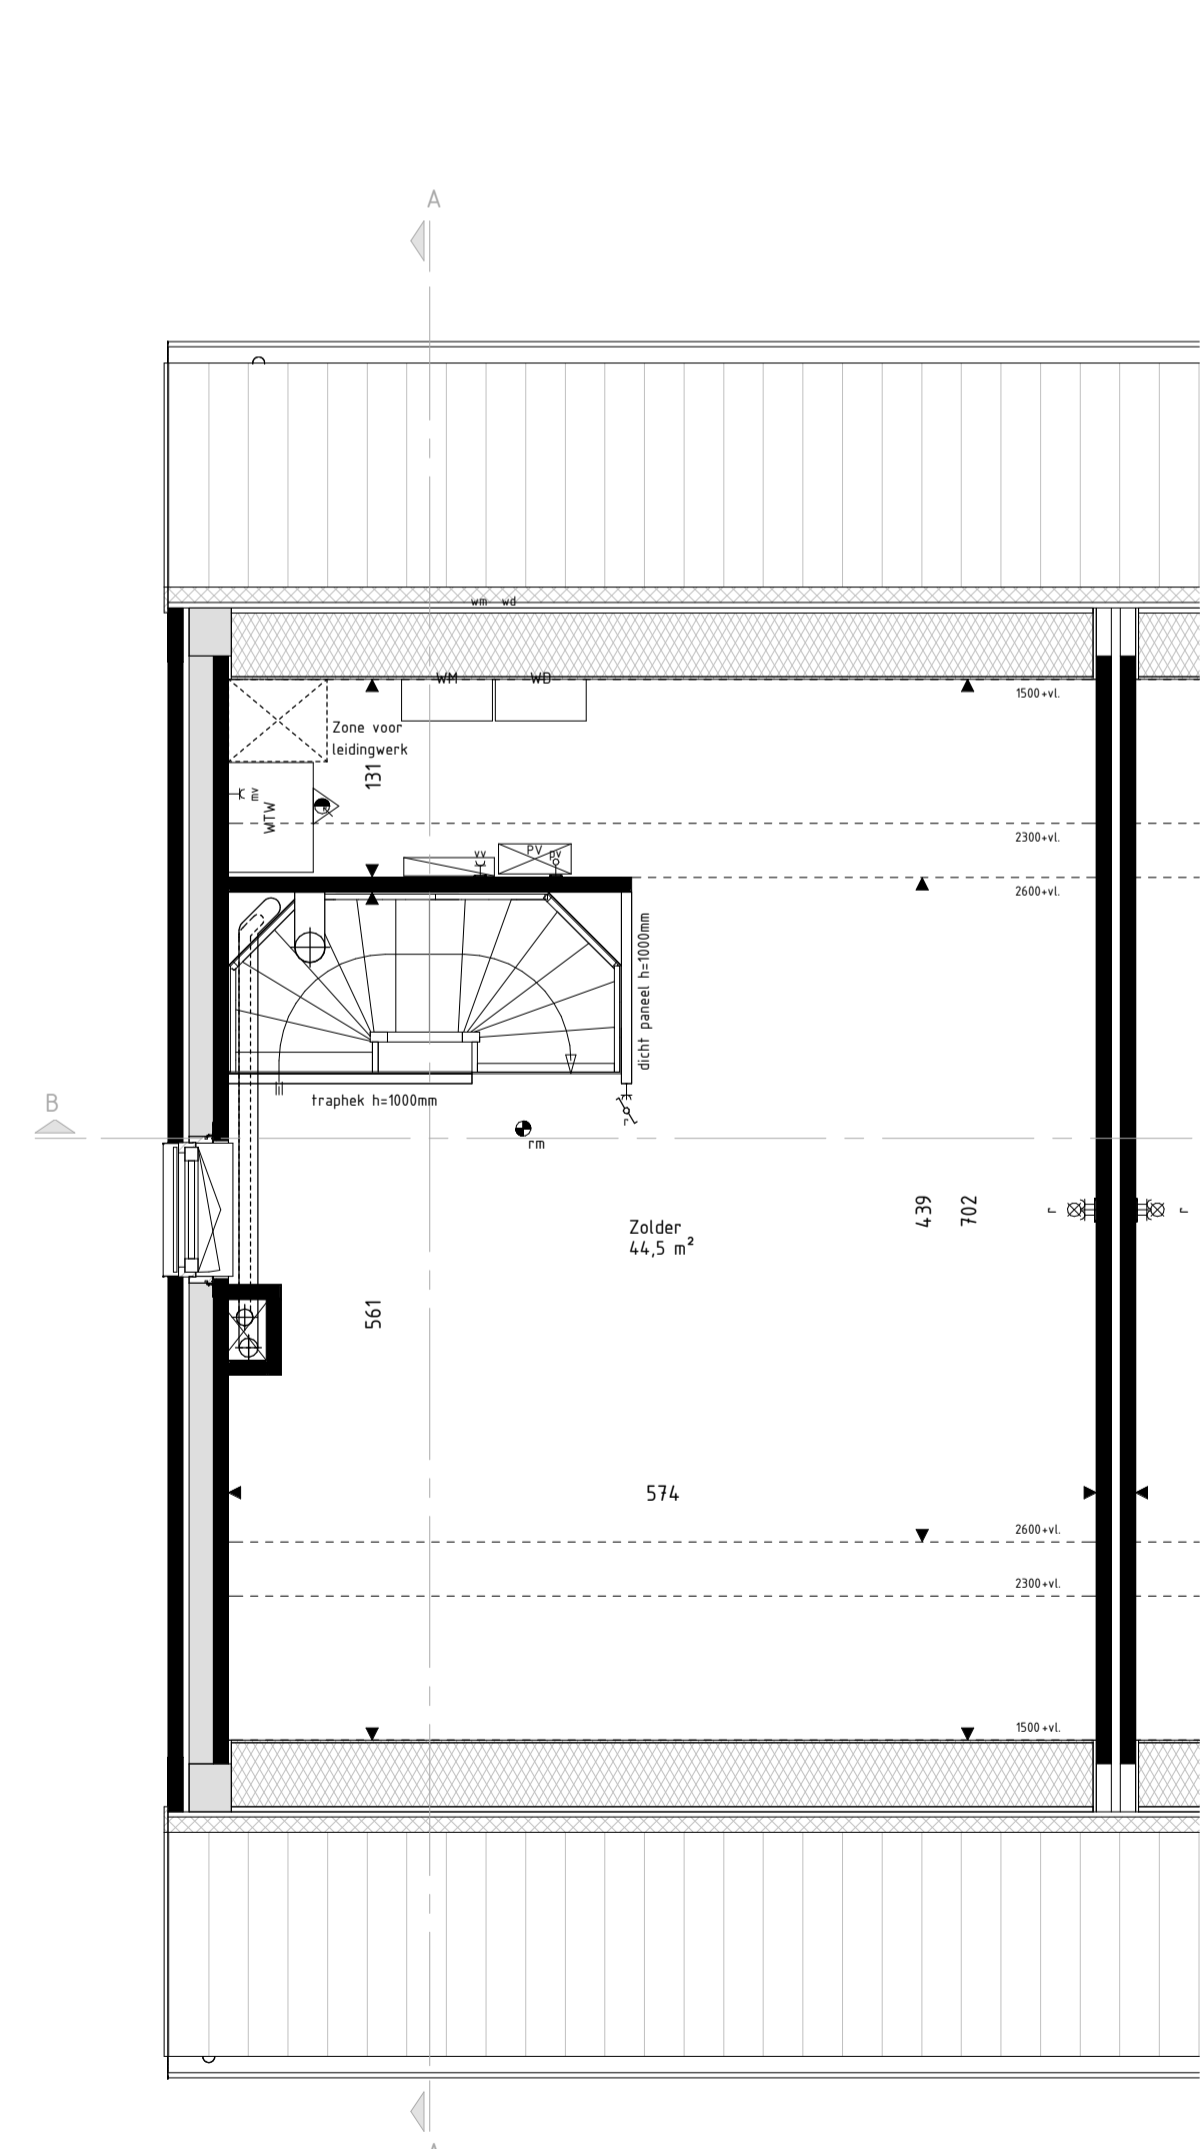

Tweede Verdieping
schaal: 1 : 50

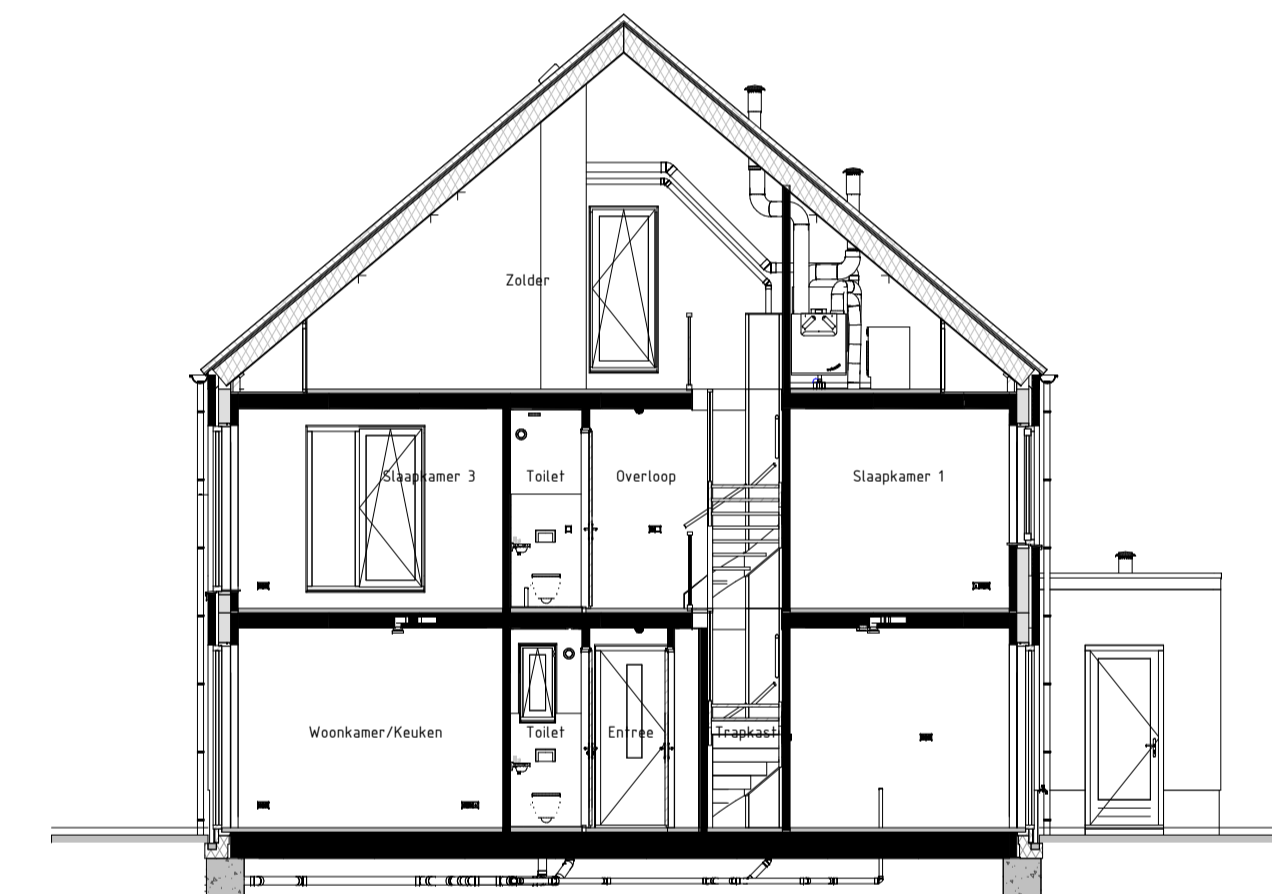

Langsdoorsnede AA
schaal: 1 : 100

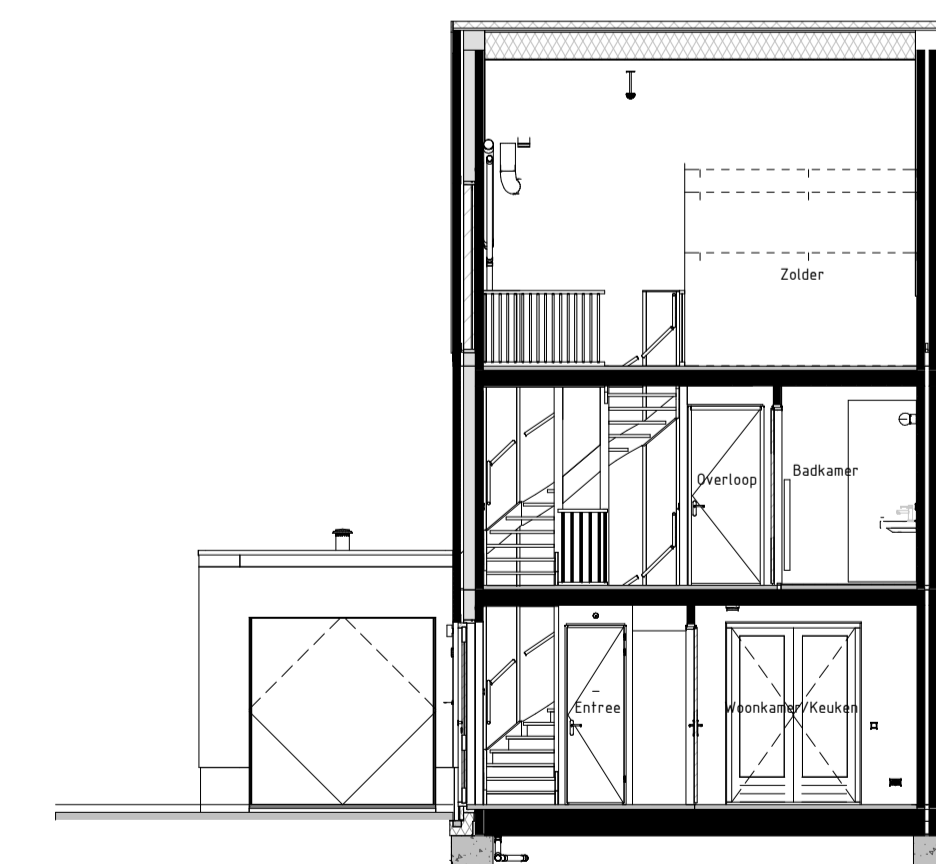

Dwarsdoorsnede BB
schaal: 1 : 100

RENVOOI Materialen & arceringen:

Metselwerk A [VDS Perla, witte voeg, kleur ntb.]	VG Veiligheidsglas [conform NEN3569 of NEN2608]
Metselwerk B [VDS Antra, lichtgrijze voeg, kleur ntb.]	Metselwerk B Viasss verband metselwerk [alle gevelplinten en kozijkaders]
Metselwerk C [VDS Nobsa, grijze voeg, kleur ntb.]	Gierzuurkist
Stucwerk [wit, RAL9010]	Vloermiskast
Stucwerk [grijs, RAL7047]	
Gevelbekleding [Hout Douglas, naturel]	
Gevelbekleding [Hout Douglas, gebrand]	
Dakpannen [Lekleur mat engobe, Wienerberger Actua LT10]	

RENVOOI Symbolen:

bedraad aansluitpunt	bedraad aansluitpunt CO2 melder
buitenverwarmer warmtepomp	bedraad aansluitpunt MV unit
bedraad aansluitpunt utp 1xRIA5	bedraad aansluitpunt thermostat
bedraad aansluitpunt utp 2xRIA5	wandcontactdoos perilex
onbedraade (loze) leiding	wandcontactdoos IP44
onbedraade leiding tlv pv panelen	dubbele wandcontactdoos opbouw verticaal
dimmer	drukknop deurbel
enkeelpolige schakelaar	schel deurbel
serieschakelaar	wandlichtpunt binnen
trekschakelaar	wandlichtpunt buiten
wisselschakelaar	plafondlichtpunt
schakelaar zonzenering	rookmelder
3-standen schakelaar	toevoerventilatie
wandcontactdoos gearad	afvoerventilatie
wandcontactdoos ongeard	wand toevoerventilatie
buitenkraan	wand afvoerventilatie
Verdelers vloerverwarming	Devormer PV-panelen
Radiator	Stalen balk in het zicht
Krijfsteoppervlakte conform Bouwbesluitberekening	Geluidsbelaste gevel of dakvlak [vanaf 2e verdieping door uitgevoerd]

- De voor- of waning van toepassing zijnde symbolen zijn opgenomen in de plattegronden.
- Alle wandcontactdozen en aansluitpunten op 300mm boven de vloer, tenzij anders aangegeven.
- Alle schakelaars op 1050mm boven de vloer, tenzij anders aangegeven.
- De exacte plaatsen en afmetingen van aansluitpunten, radiatoren, ventilatorroosters, schachten, dakuitmondingen en dergelijke zijn indicatief op de tekeningen aangegeven en worden door installateurs nader bepaald.
- Arceringen zijn ter indicatie.
- Maatvoering in centimeters.
- Alle op de tekening aangegeven maten zijn 'circa-maten'.
- Na het aandroegen van winds- en vloerafwerking (tegels, stucadoerwerk, etc.) zullen de netto bruikbare maten bij oplevering een aantal centimeters van de genoemde bruto maten kunnen afwijken.
- Derrden dienen na oplevering altijd het werk zelf in te meten.

hurks

Project
179 won Blixembosch te Eindhoven
Fase 5

Omschrijving
Verkooptekening kavel 113
Type D

Projectleider
M. Besters

Opdrachtgever
Hurks B.V.
Pastoor Petersstraat 3
5612 WB Eindhoven

Getekend
C. Waaijer

Architect
SVP Architectuur en stedenbouw
Het Zand 17
3811 GB Amersfoort

Formaat
A1+

Schaal
1:50 / 1:100

Datum
22-06-2021

Versie

Wijzigingsdatum

Projectnummer
200402-01

Bladnummer
VK-113

BRAINWORKZ
CREATIVE SOLUTIONS

info@brainworkz.nl
www.brainworkz.nl

Tolgaarde 15
7642 EZ Wierden