



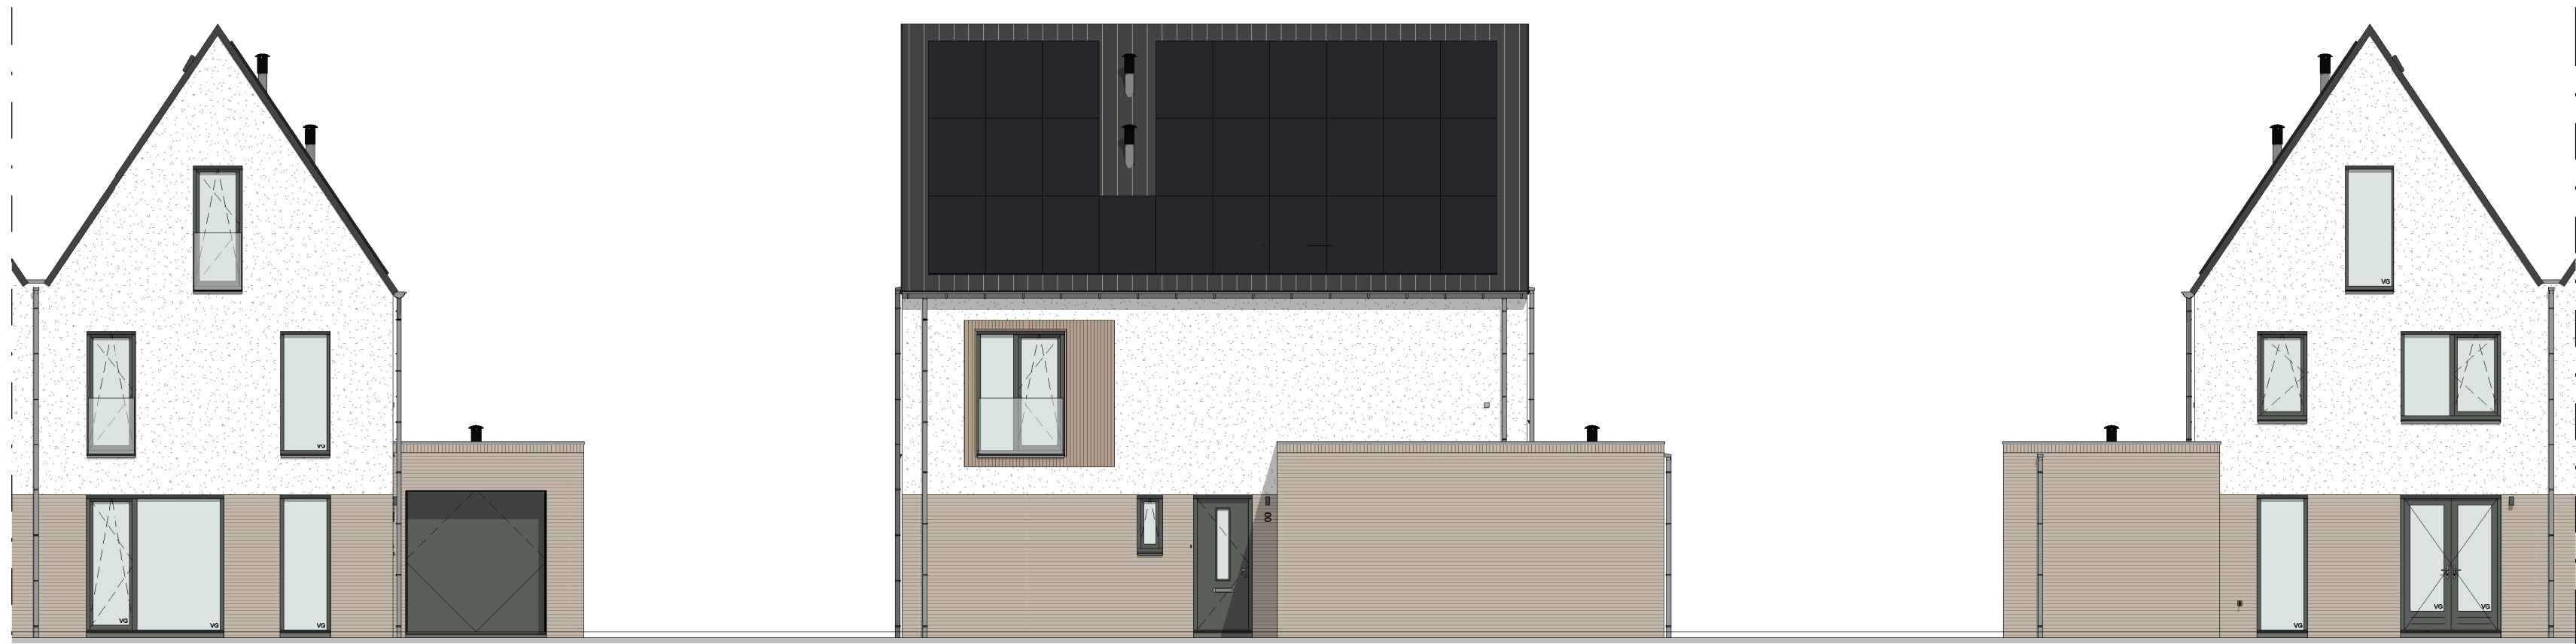


Voorgevel
schaal: 1 : 100

Rechter zijgevel
schaal: 1 : 100



Achtergevel
schaal: 1 : 100

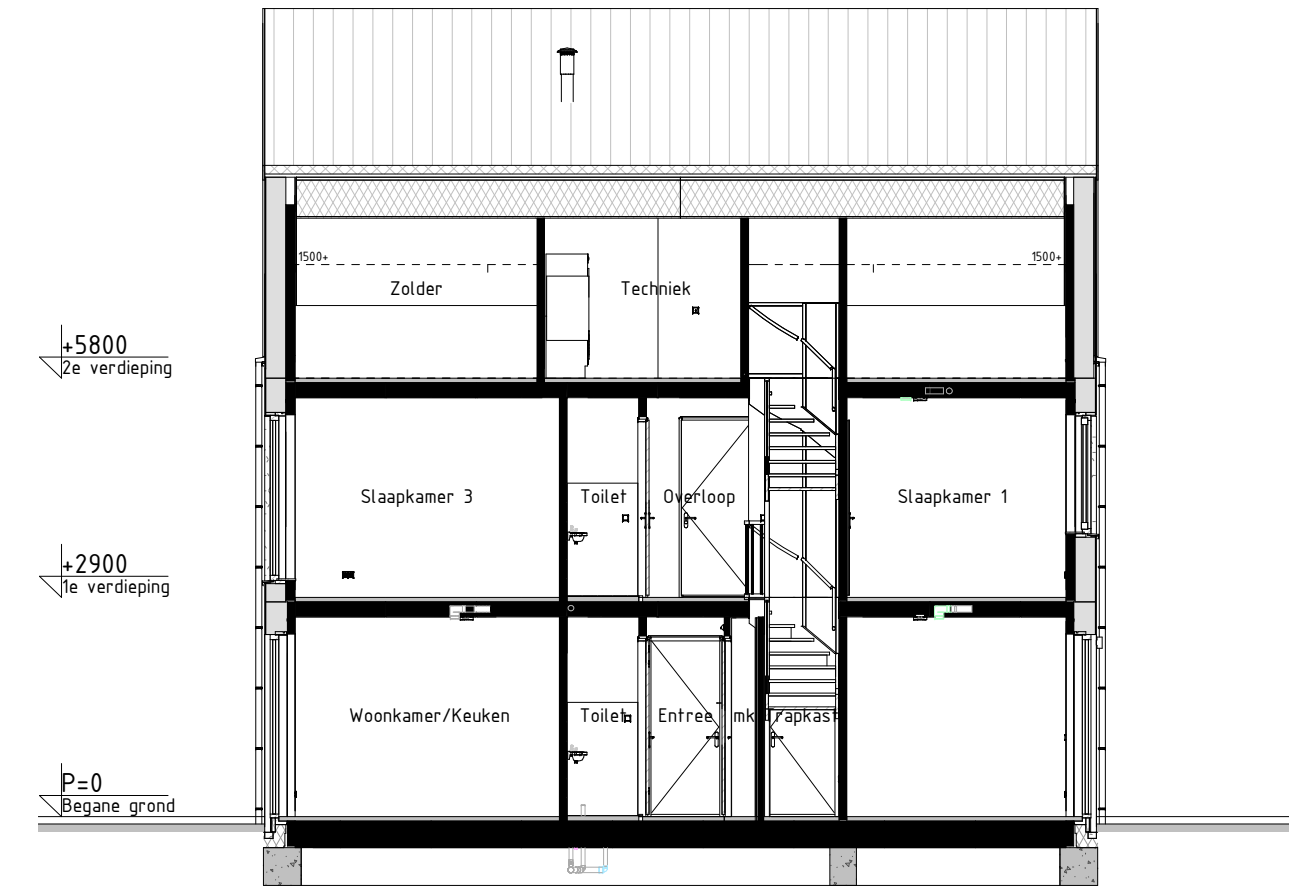


Doorsnede AA
schaal: 1 : 100

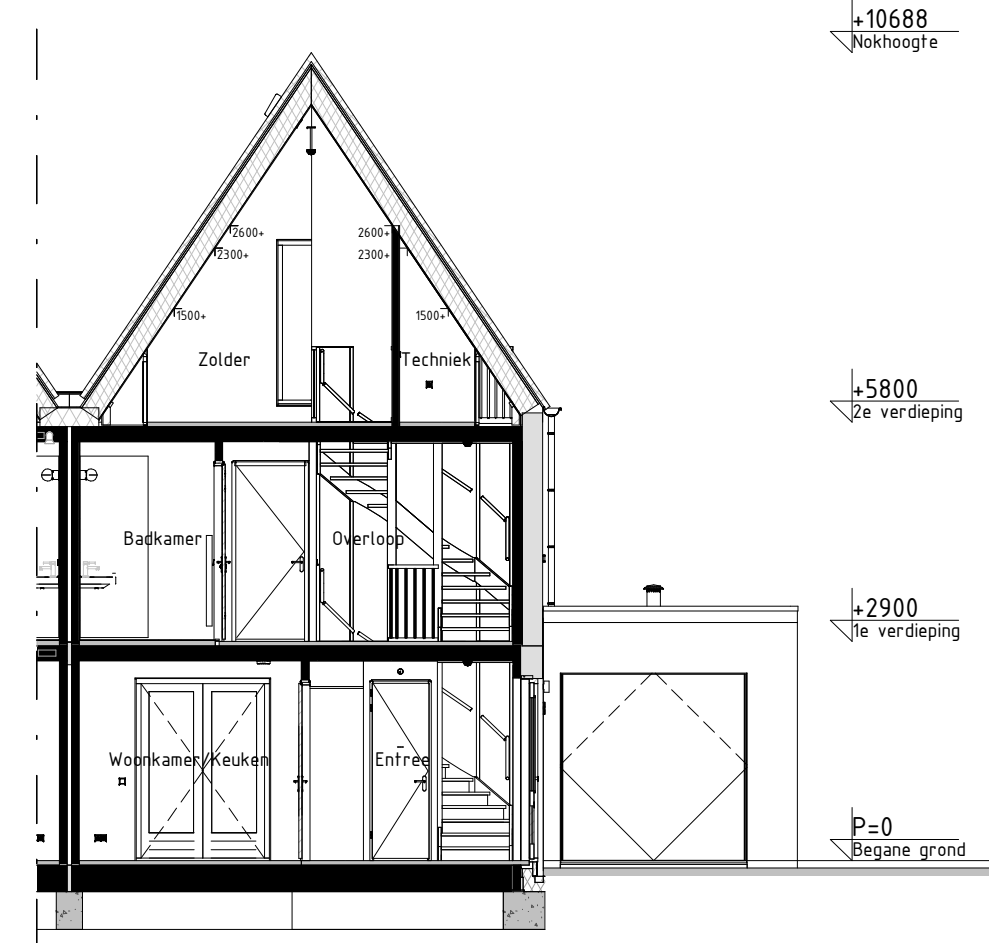


Doorsnede BB
schaal: 1 : 100

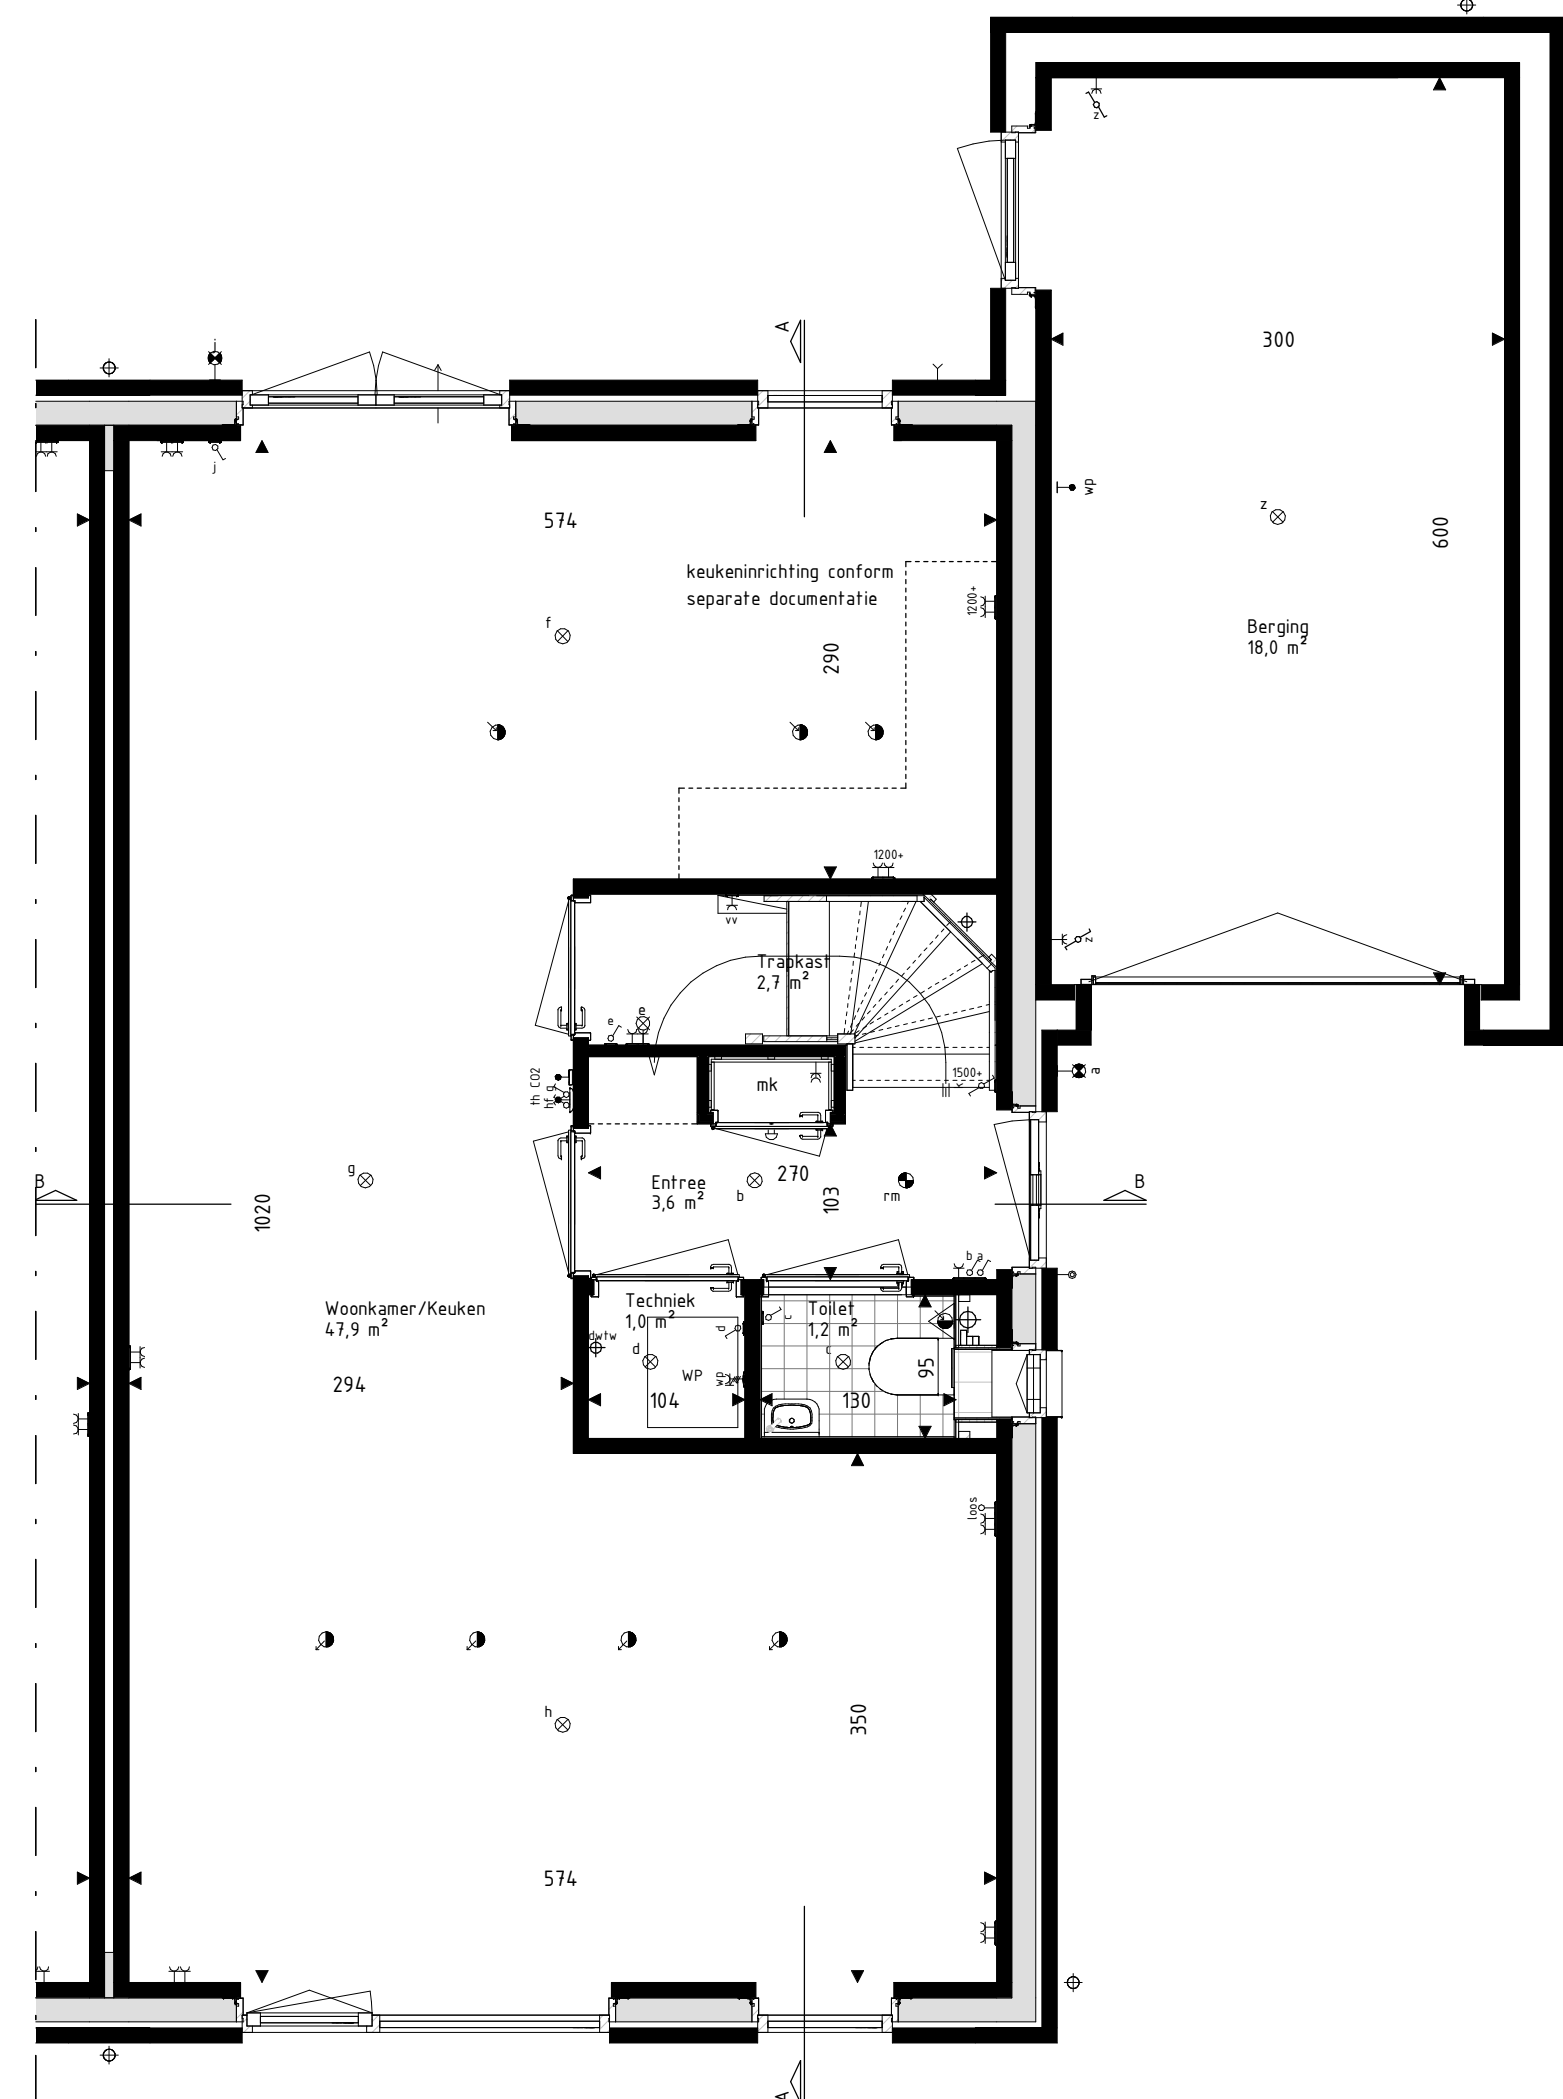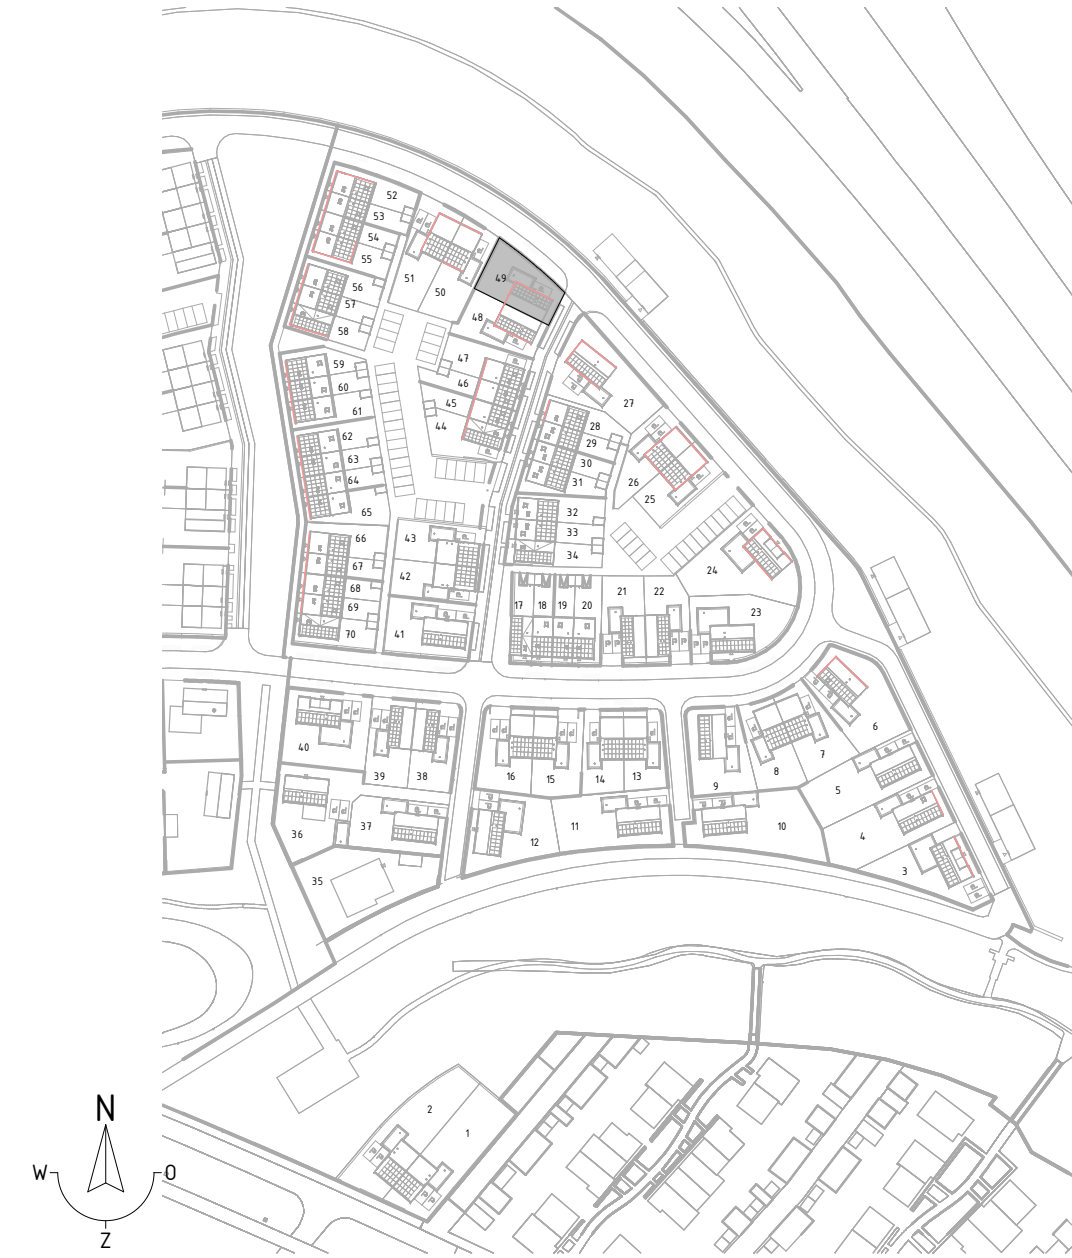

Begane grond
schaal: 1 : 50

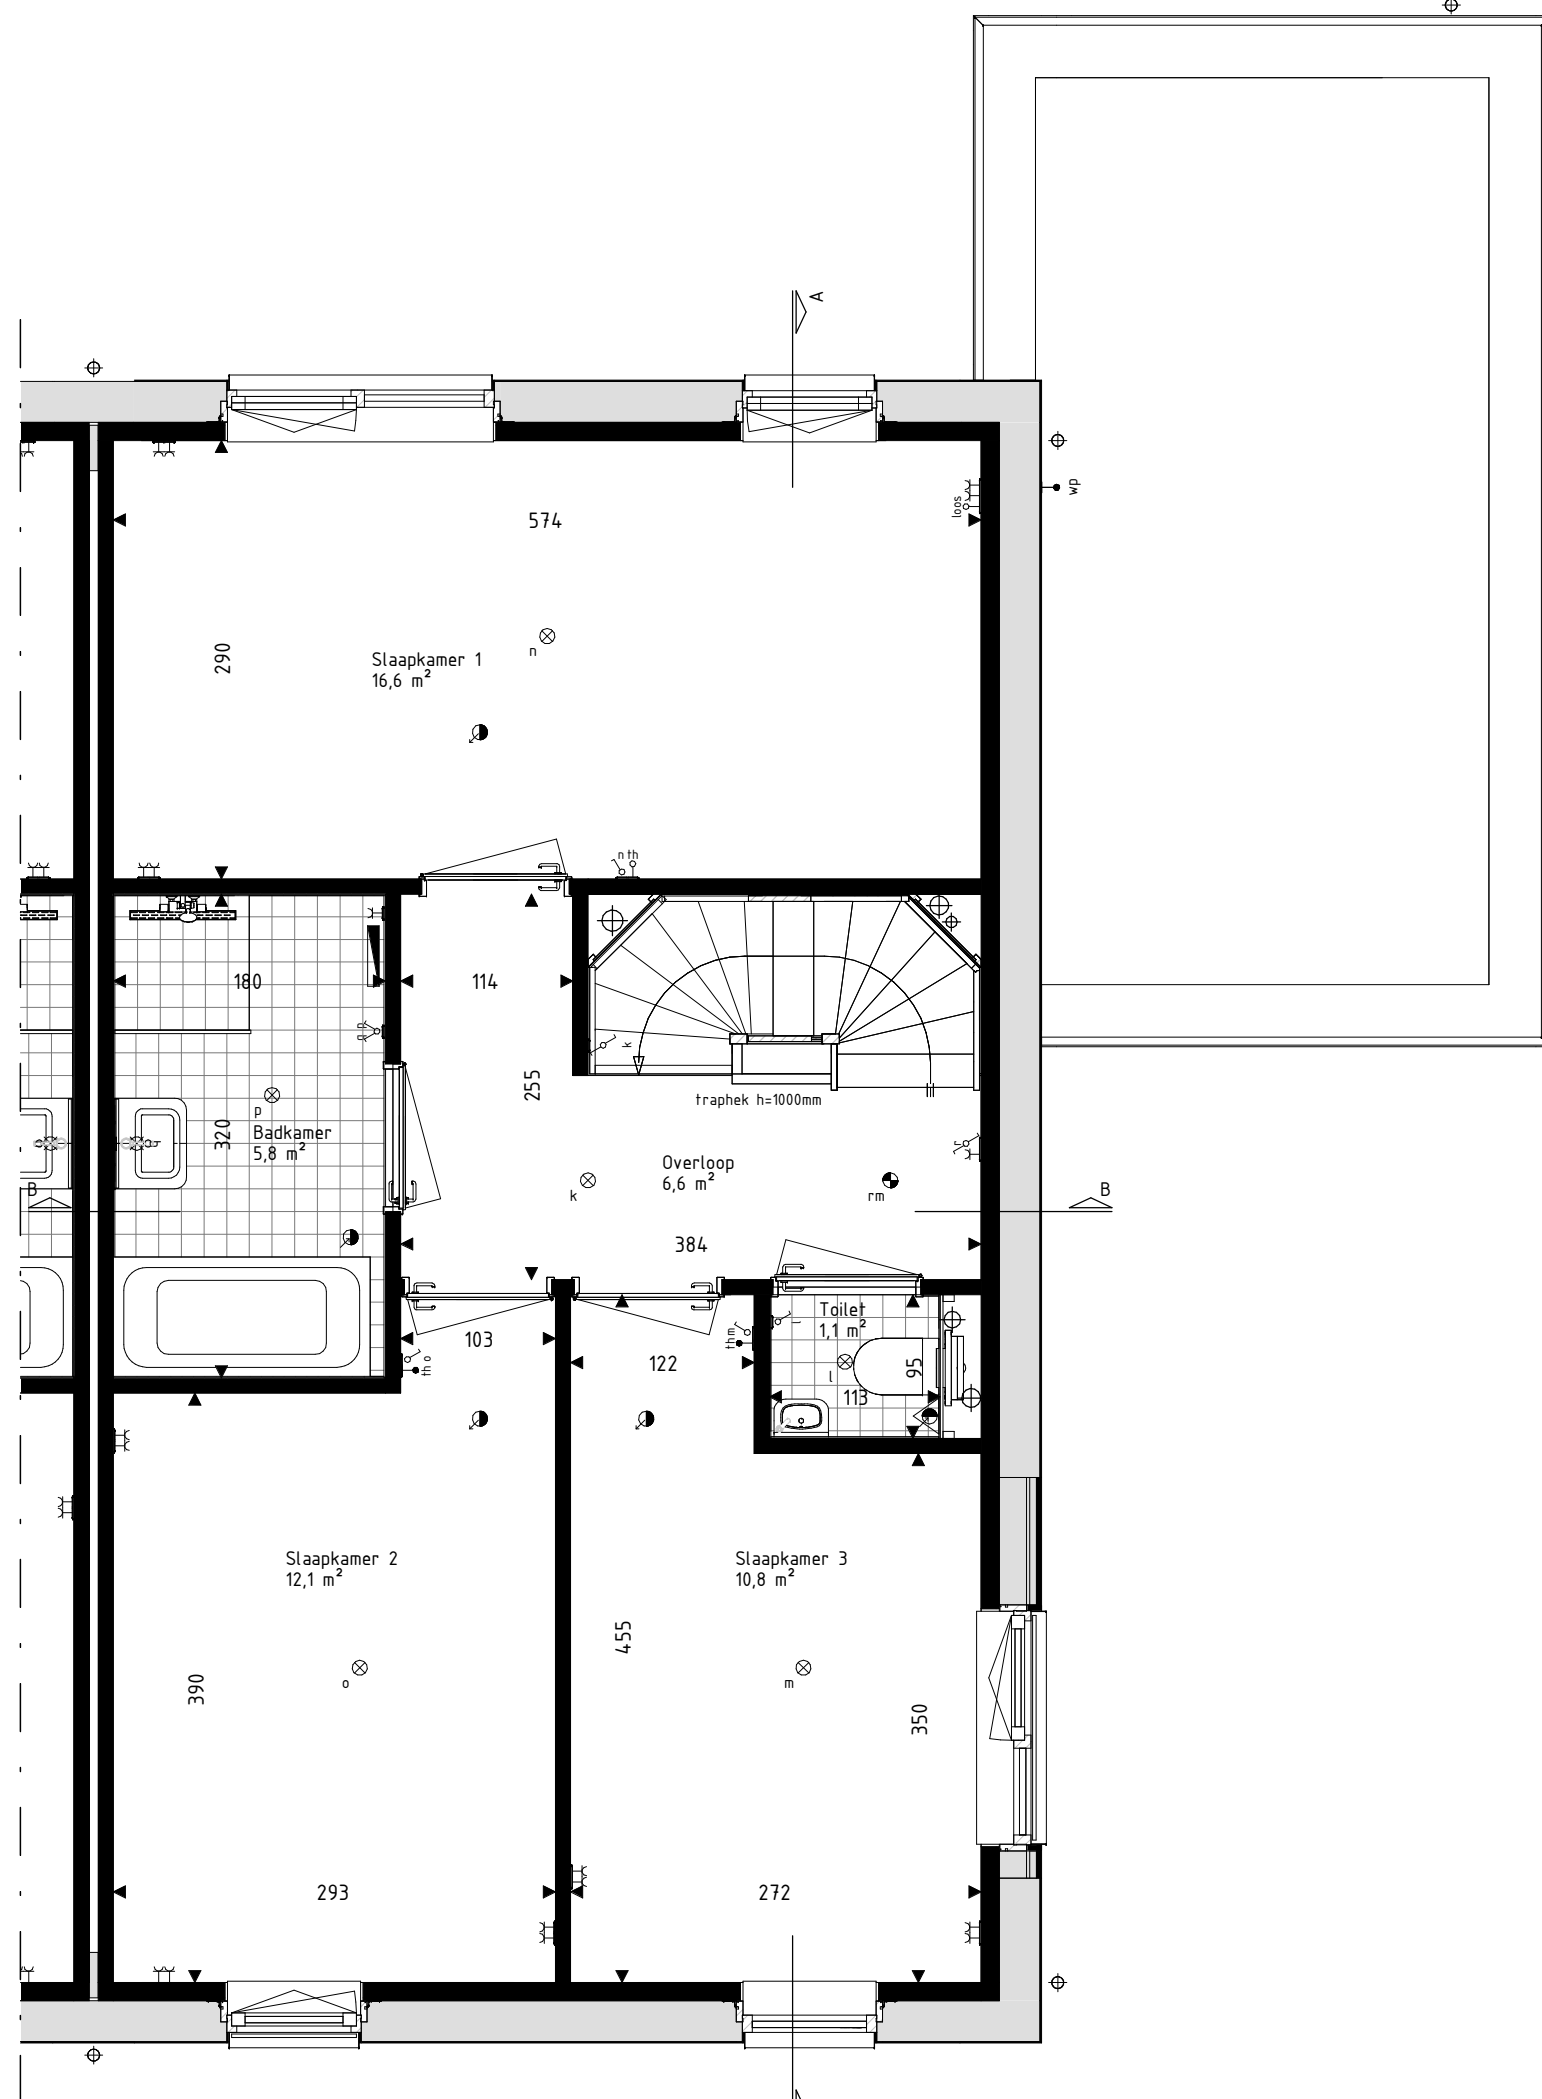

Eerste verdieping
schaal: 1 : 50

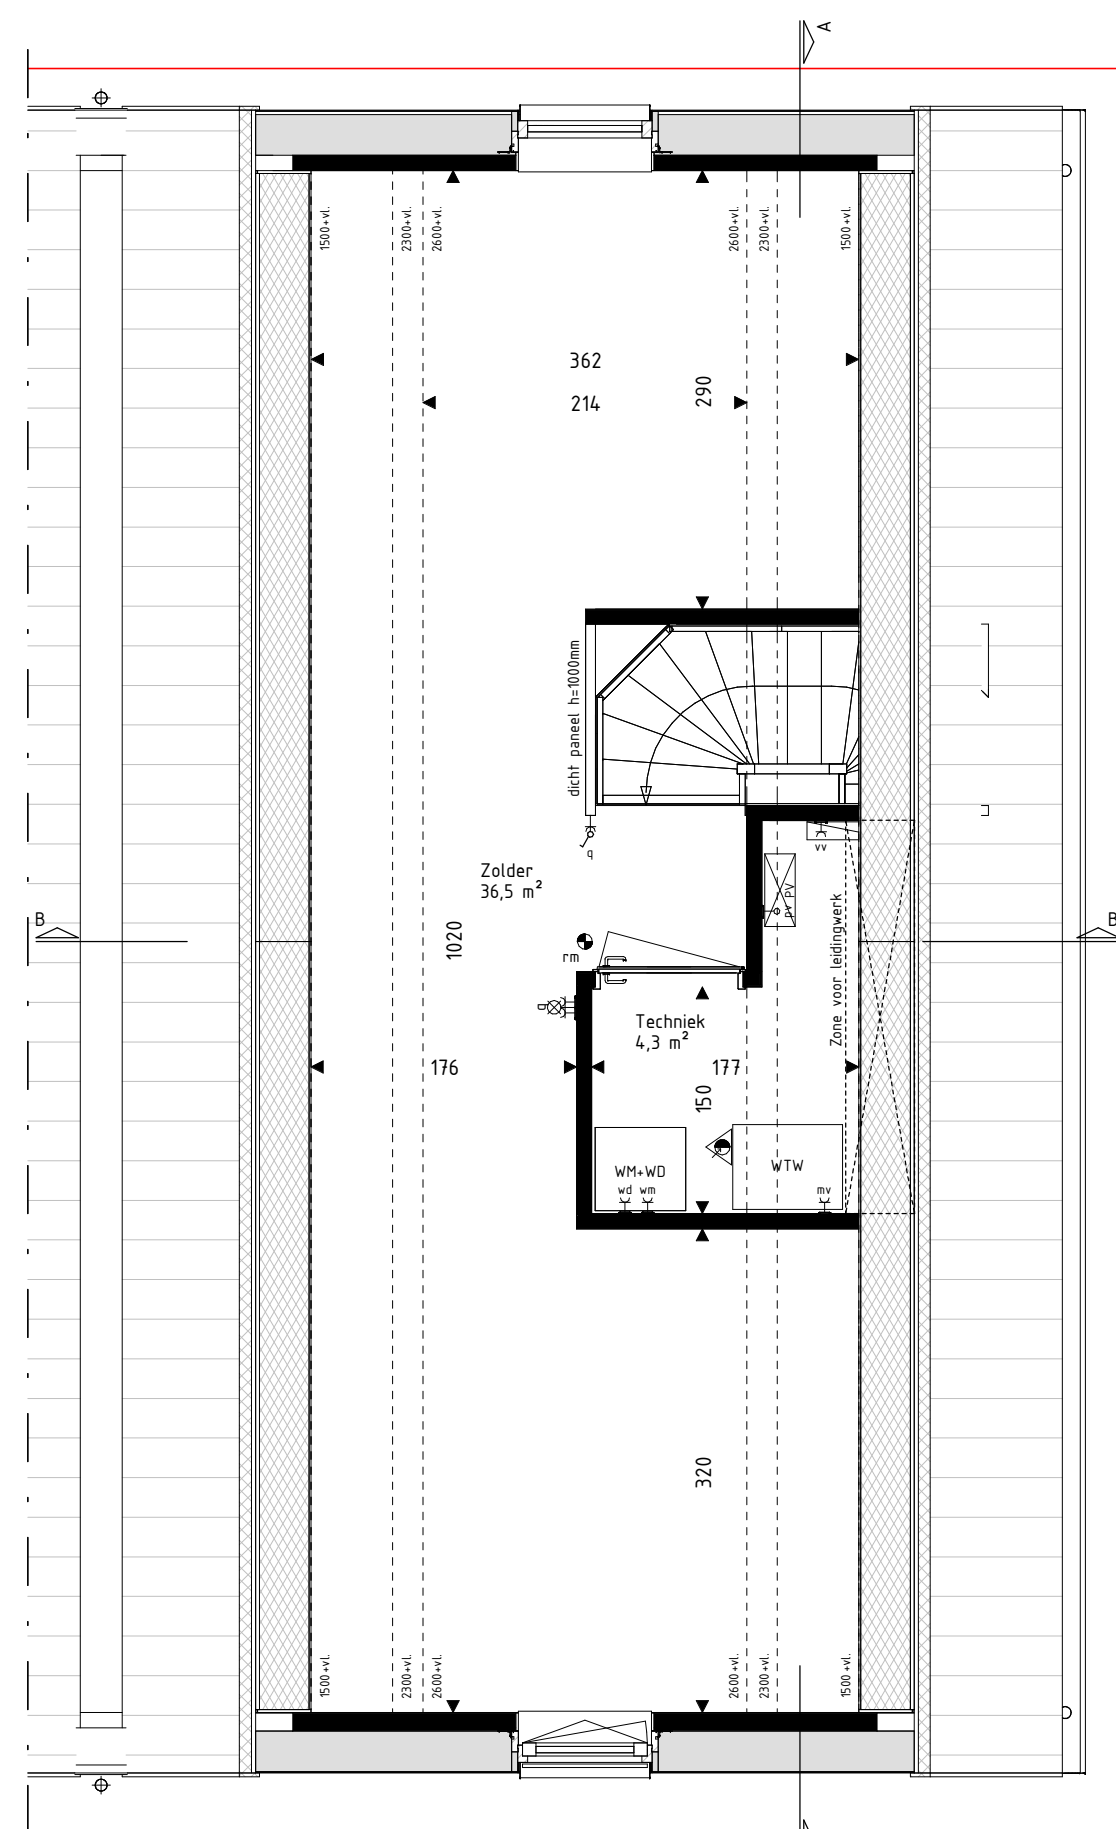

Tweede verdieping
schaal: 1 : 50

- RENVOO! Materialen & arceringen:
- | | |
|--|---|
| Metselwerk A
[VDS Porla, witte voeg, kleur ntb] | VG
Valgheiligglas
[conform NEN3569 of NEN2608] |
| Metselwerk B
[VDS Astro, lichtgrijs voeg, kleur ntb] | Metselwerk B
Vlaams verband metselwerk
[alle gevelplinten en kozijkaders] |
| Metselwerk C
[VDS Nubia, grijze voeg, kleur ntb] | |
| Stucwerk
[wit, RAL5000] | Gerzwaluwkast |
| Stucwerk
[grijs, RAL7047] | Vloermusket |
| Gevelbekleding
[hout Douglas, natuurlijk] | |
| Gevelbekleding
[hout Douglas, gebrand] | |
| Dakpannen
[kleur naar keuze, Wienerberger Actua L101] | |

- RENVOO! Symbolen:
- | | |
|--|---|
| bedraad aansluitpunt | bedraad aansluitpunt CO2 meter |
| buitenverwarmer warmtepomp | bedraad aansluitpunt MV unit |
| bedraad aansluitpunt ufp tRJA5 | bedraad aansluitpunt thermostaat |
| bedraad aansluitpunt ufp ZxRJA5 | wandcontactdoos perilex |
| onbedrade (loze) leiding | wandcontactdoos P44 |
| onbedrade leiding fiv pv panelen | dubbele wandcontactdoos opbouw verticaal |
| dmsr | drukknop deurbel |
| enkeelpolige schakelaar | schel deurbel |
| serieschakelaar | wandlichtpunt binnen |
| trekschakelaar | wandlichtpunt buiten |
| wisselschakelaar | plafondlichtpunt |
| schakelaar zwenkvering | rookmelder |
| 3-standen schakelaar | rovoerventiel ventilatie |
| wandcontactdoos gaard | afvoerventiel ventilatie |
| wandcontactdoos ongeard | wand rovoerventiel ventilatie |
| buitenkraan | wand afvoerventiel ventilatie |
| Verdelers vloerverwarming | Overnomer PV-panelen |
| Radiator | Stalen balk in het zicht |
| Krijtsteoppervlakte conform
Bouwbesluitberekening | Geluidsblaste gevel of dakvlak
[vanaf 2e verdieping door uitgevoerd] |

- De voor uw woning van toepassing zijnde symbolen zijn opgenomen in de plattegronden.
- Alle wandcontactdozen en aansluitpunten op 300mm boven de vloer, tenzij anders aangegeven.
- Alle schakelaars op 1600mm boven de vloer, tenzij anders aangegeven.
- De exacte plaatsen en afmetingen van aansluitpunten, radiatoren, ventilatieroosters, schachten, dakafmondingen en dergelijke zijn indicatief op de tekeningen aangegeven en worden door installateurs nader bepaald.
- Aansluitingen zijn ter indicatie.
- Meetvoering in centimeters.
- Alle op de tekening aangegeven maten zijn 'circa-maten'.
- Na het aanbrengen van wand- en vloerverwarming (trage), stucadoerswerk, etc.) zullen de netto bruikbare maten bij oplevering een aantal centimeters van de genoemde bruto maten kunnen afwijken.
- Derden dienen na oplevering altijd het werk zelf in te meten.



info@brainworkz.nl
www.brainworkz.nl
Tolgaarde 15
7642 EZ Wierden

Project
179 won Blixembosch te Eindhoven
Fase 4
Omschrijving
Verkooptekening kavel 49
Type D1sp
Projectleider
M. Besters
Getekend
C. Waaijer
Opdrachtgever
Hurks B.V.
Pastoor Petersstraat 3
5612 WB Eindhoven
Architect
SVP Architectuur en stedenbouw
Het Zand 17
3811 GB Amersfoort
Wijzigingsdatum
Projectnummer
200402-00
Bladnummer
VK-49