



Voorgevel
schaal: 1 : 100




Rechter zijgevel
schaal: 1 : 100




Achtergevel
schaal: 1 : 100




Linker zijgevel
schaal: 1 : 100

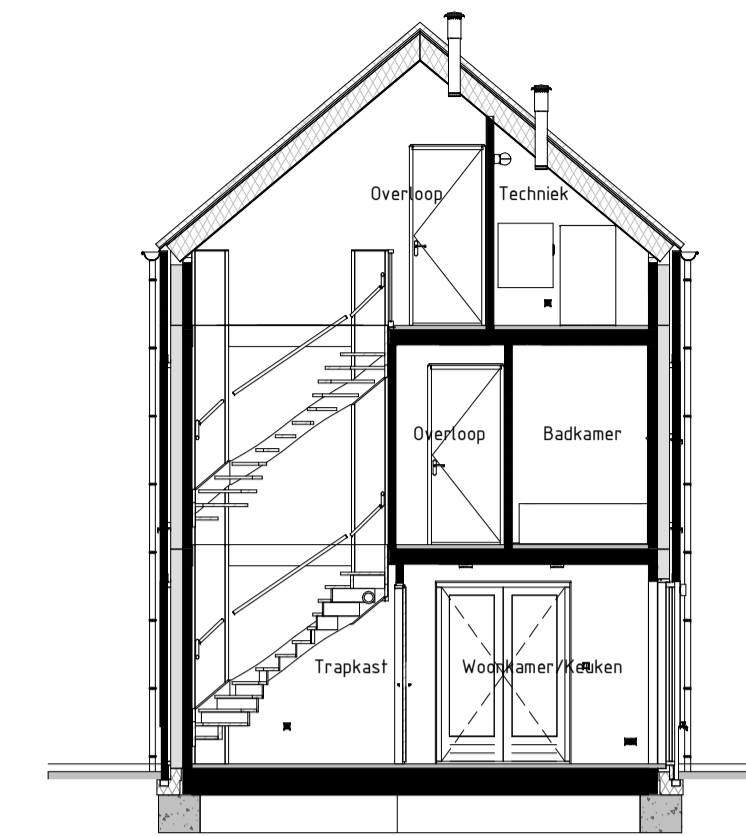


Doorsnede AA
schaal: 1 : 100

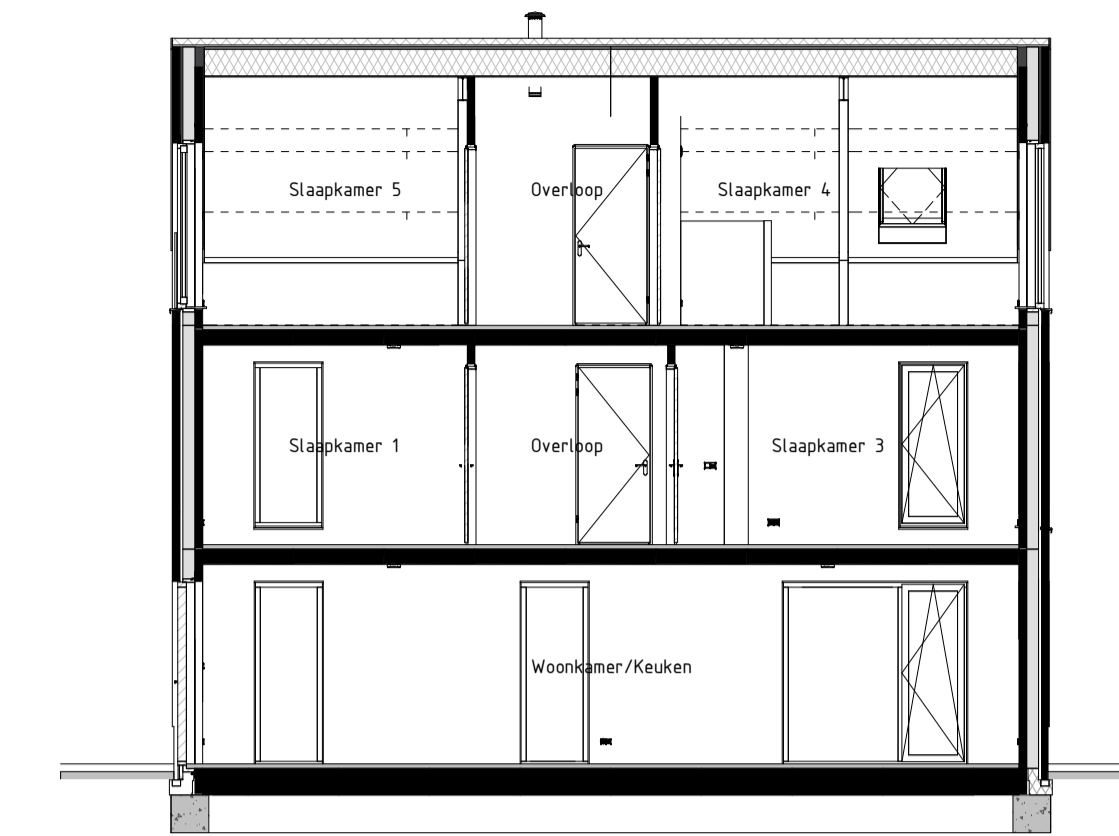


Doorsnede BB
schaal: 1 : 100

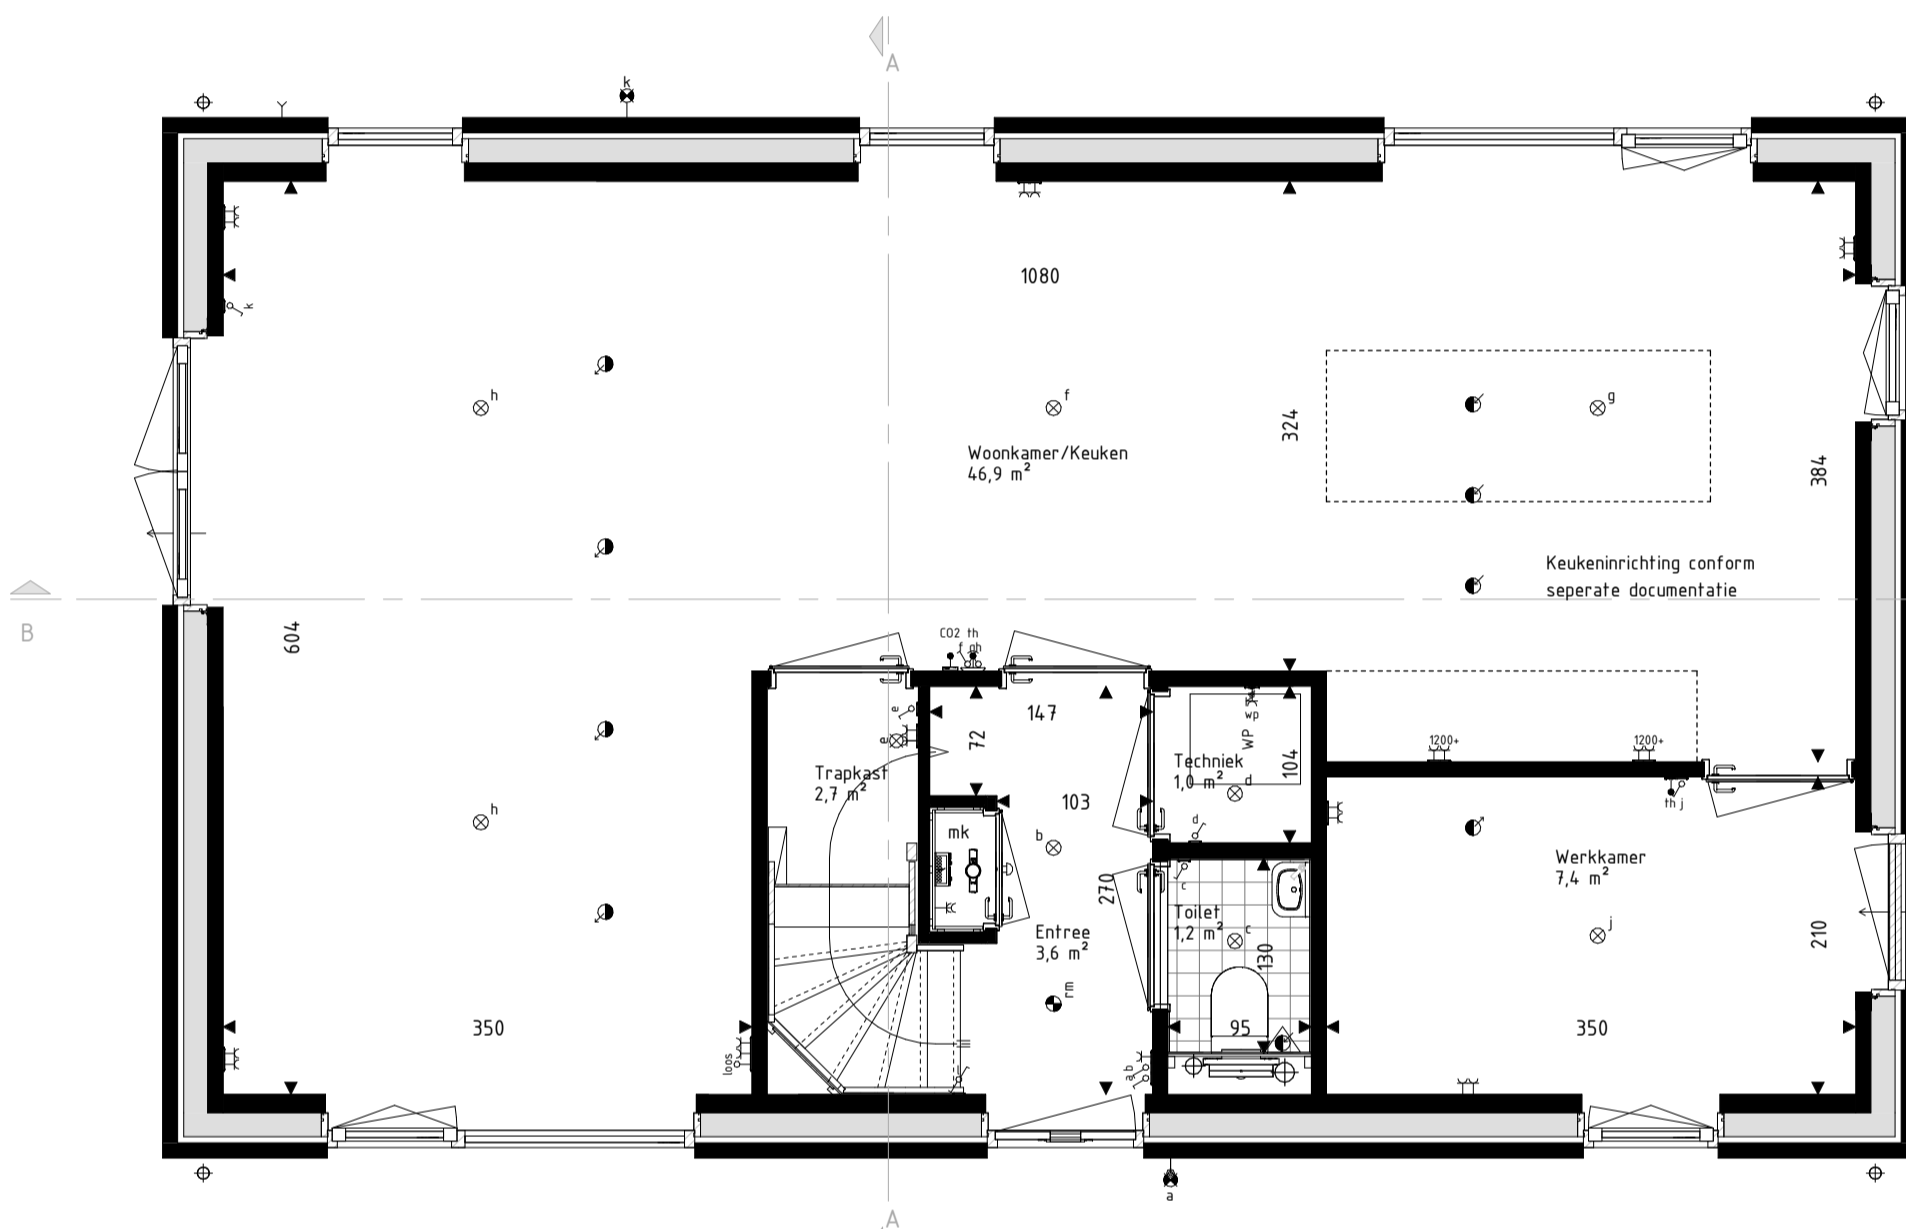


Begane grond
schaal: 1 : 50

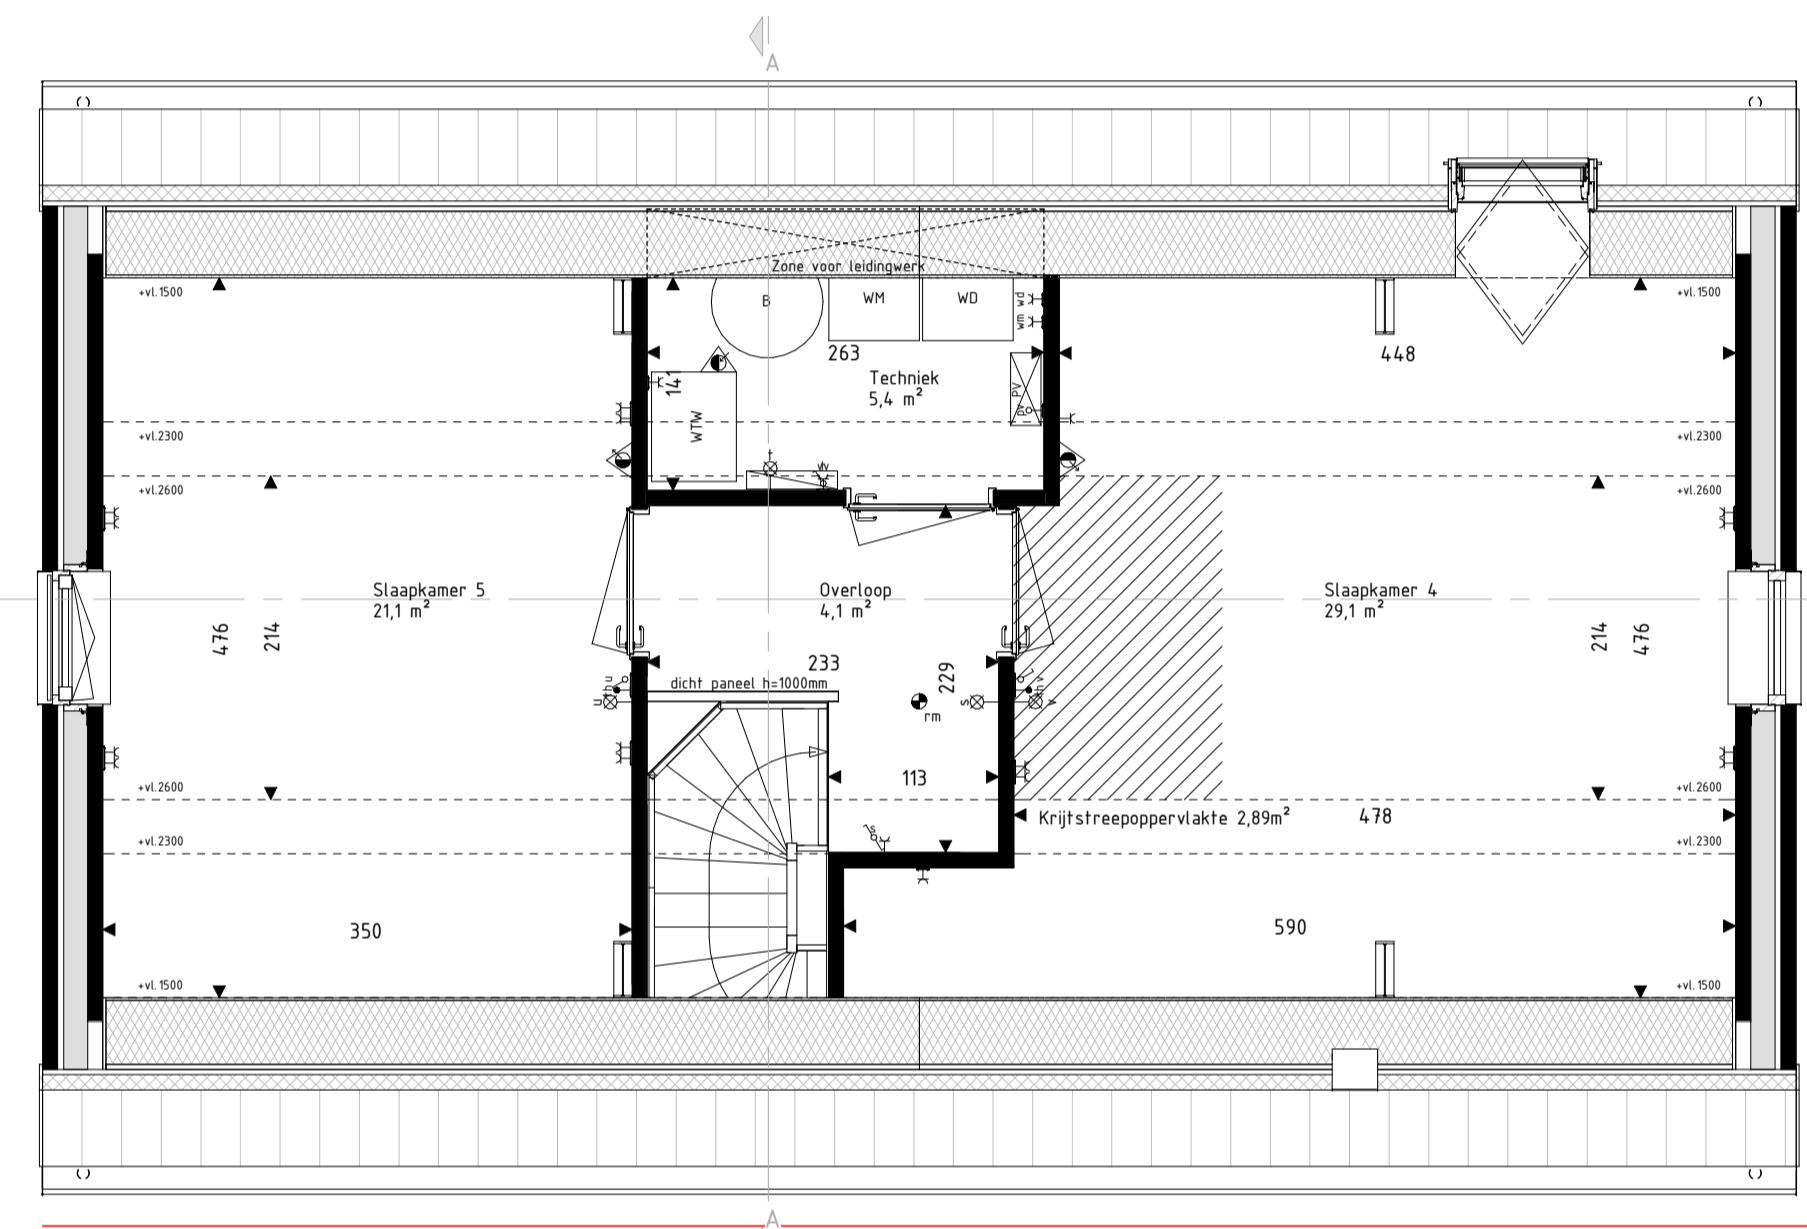

Tweede verdieping
schaal: 1 : 50

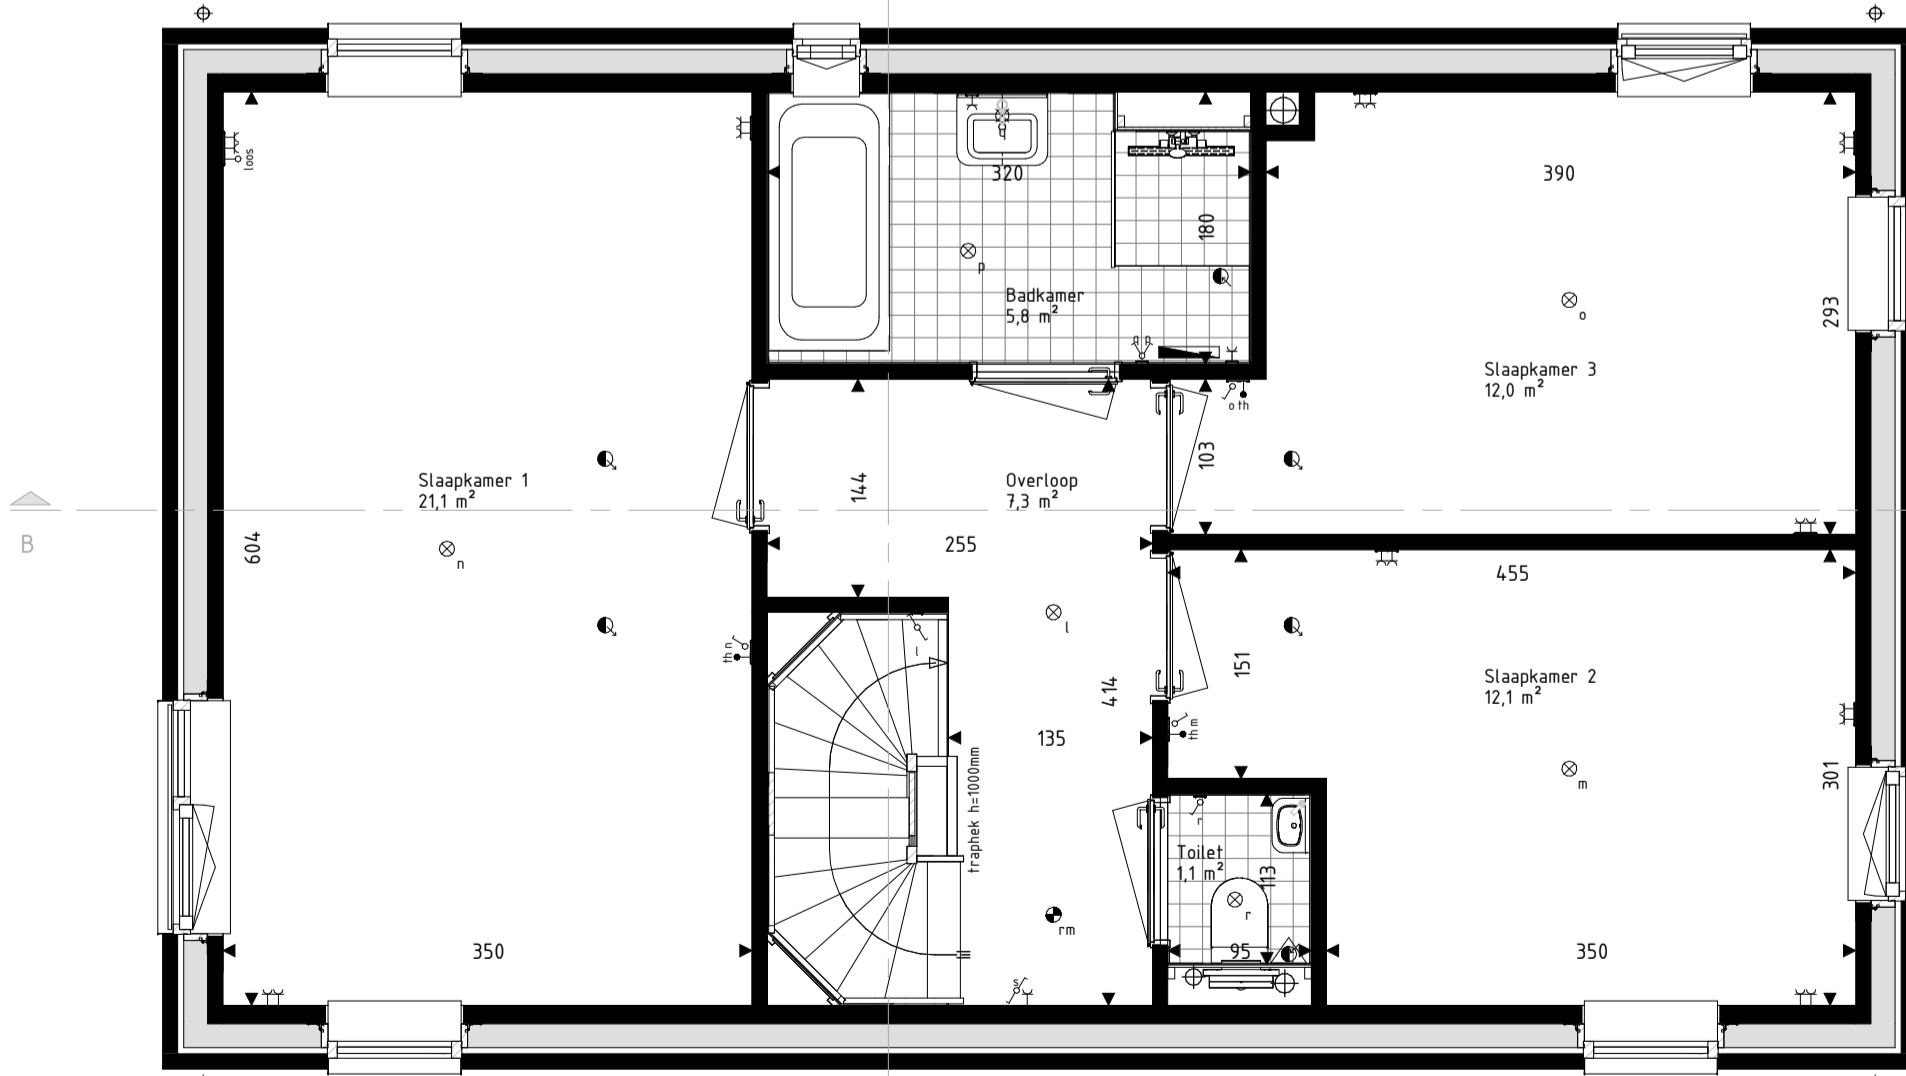

Eerste verdieping
schaal: 1 : 50

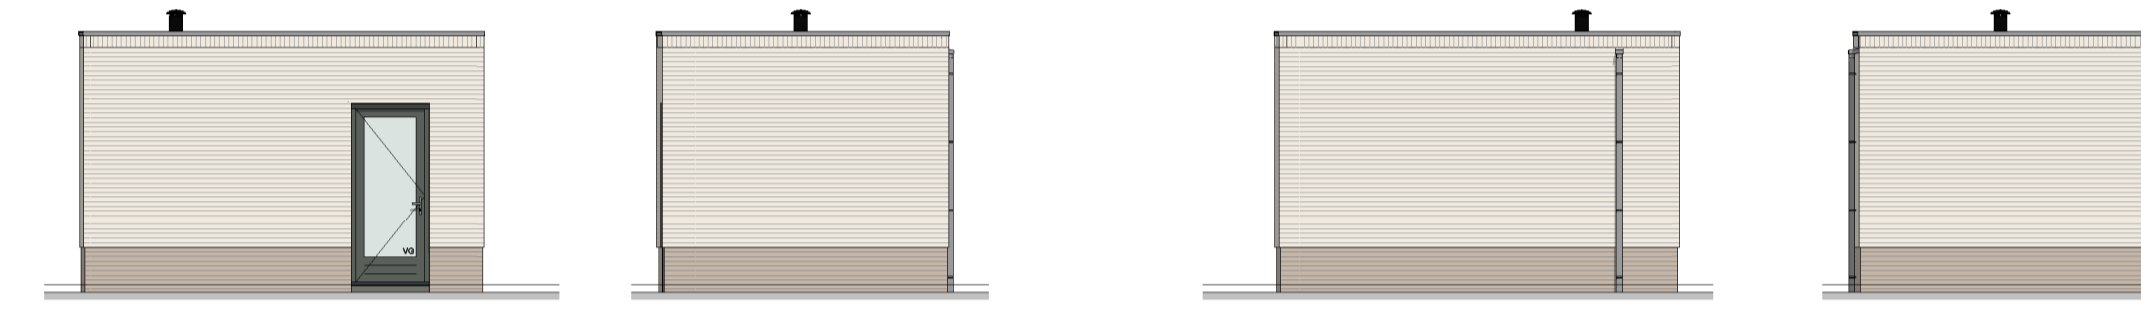


Voorgevel
schaal: 1 : 100


Rechterzijgeve
schaal: 1 : 100

Achtergeve
schaal: 1 : 100


Linkerzijgevel
schaal: 1 : 100

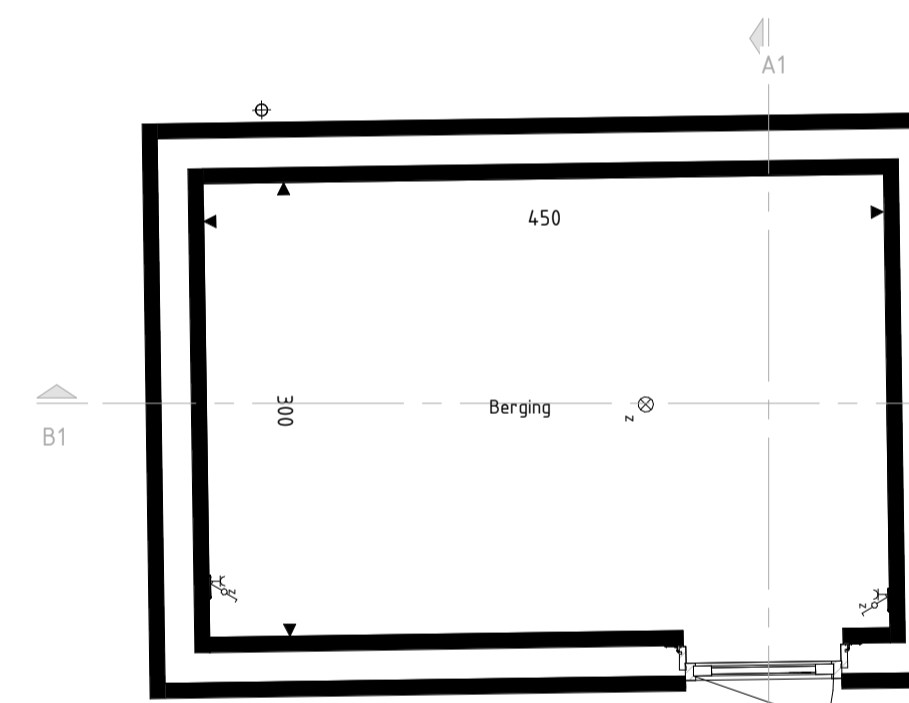

Begane grond
schaal: 1 : 50

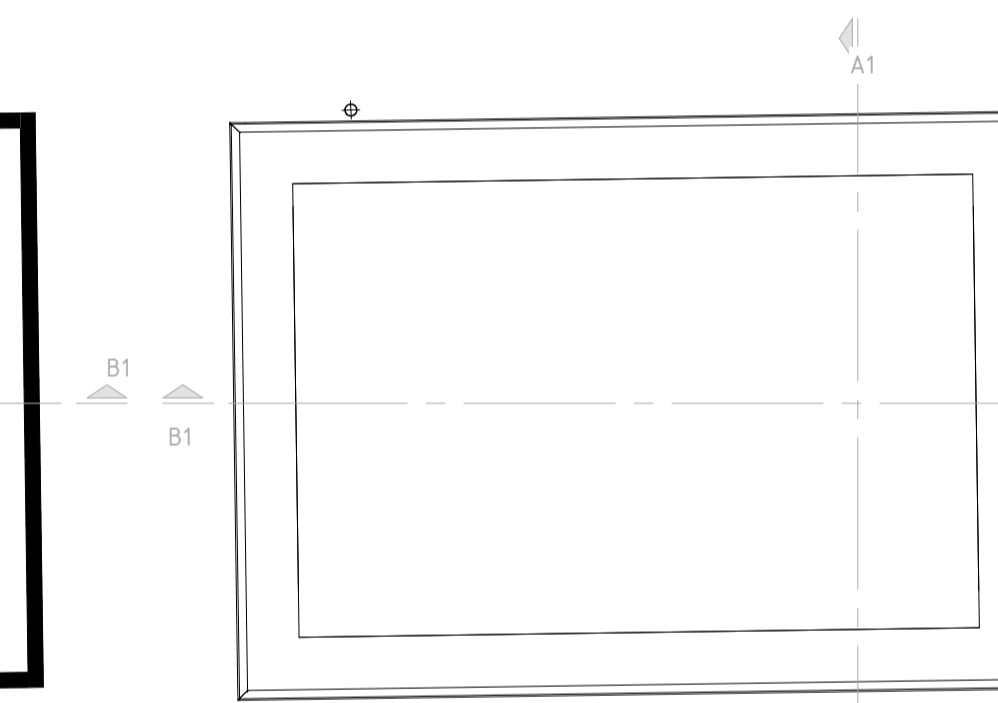

Eerste verdieping
schaal: 1 : 50

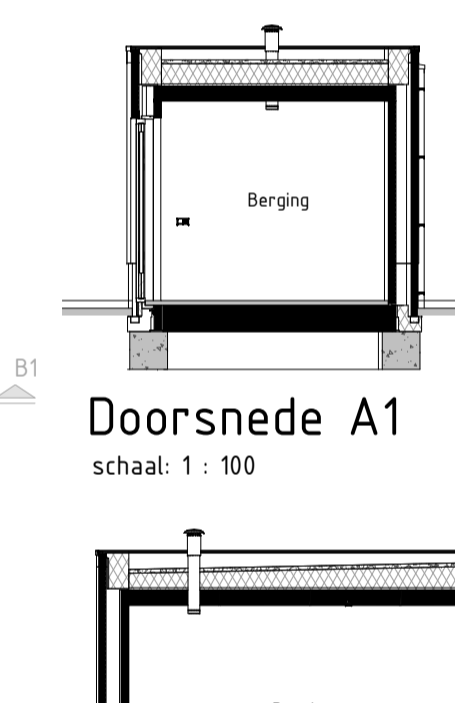

Doorsnede A1
schaal: 1 : 100

Doorsnede B1
schaal: 1 : 100

RENVOOI Materialen & arceringen:

Metselwerk A [VDS Perla, witte voeg, kleur ntb]	VG Vullighedglas (conform NEN2569 of NEN2688)
Metselwerk B [VDS Astra, lichtgrijs voeg, kleur ntb]	Metselwerk B Vlaas verband metselwerk (alle gevelplaten en kozijkaders)
Metselwerk C [VDS Nubia, grijs voeg, kleur ntb]	Gierzwaluwkast
Stucwerk [wit, RAL9000]	Vloermusket
Stucwerk [grijs, RAL7047]	
Gevelbekleding [hout Douglas, naturel]	
Gevelbekleding [hout Douglas, gebrand]	
Dakpannen [kleur maal engobe, Wienerberger Actua L170]	

RENVOOI Symbolen:

bedraad aansluitpunt	bedraad aansluitpunt CO2 melder
buitenvoeler warmtepomp	bedraad aansluitpunt MV unit
bedraad aansluitpunt vtp 1xRJ45	bedraad aansluitpunt thermostat
bedraad aansluitpunt vtp 2xRJ45	wandcontactdoos perilex
onbedraade (twee) leiding	wandcontactdoos 6P44
onbedraade leiding t/m pv panelen	double wandcontactdoos opbouw verticaal
dinner	drukknop deurbel
enkeelpolige schakelaar	schel deurbel
serieschakelaar	wandlichtpunt binnen
trekschakelaar	wandlichtpunt buiten
wisselschakelaar	plafondlichtpunt
schakelaar zovering	rookmelder
3-standen schakelaar	foevoerventiel ventilatie
wandcontactdoos geaard	afvoerventiel ventilatie
wandcontactdoos ongeaard	wand foevoerventiel ventilatie
buitenkeran	wand afvoerventiel ventilatie
Verdelers vloerverwarming	Omvormer PV-panelen
Radiator	Slaten balk in het zicht
Krijtsteoppervlakte conform Bouwbesluitberekening	Geluidsbelaste gevel of dakvlak (vanaf 2e verdieping doof uitgevoerd)

- De voor uw woning van toepassing zijnde symbolen zijn opgenomen in de plattegronden.
 - Alle wandcontactdozen en aansluitpunten op 300mm boven de vloer, tenzij anders aangegeven.
 - Alle schakelaars op 1500mm boven de vloer, tenzij anders aangegeven.
 - De exacte plaatsen en afmetingen van aansluitpunten, radiatoren, ventilatiekasten, schuifluiken, dakluikmondingen en dergelijke zijn indicatief op de tekeningen aangegeven en worden door installateurs nader bepaald.
 - Aansluitingen zijn ter indicatie.
 - Maatvoering in centimeters.
 - Alle op de tekening aangegeven maten zijn 'citra-maten'.
 - Na het aandroegen van wand- en vloerverwarming (trage), stucadoorwerk, etc.) zullen de netto bruikbare maten bij oplevering een aantal centimeters van de genoemde bruto maten kunnen afwijken.
 - Denden dienen na oplevering altijd het werk zelf in te meten.



Kaveloverzicht



Project
179 won Blixembosch te Eindhoven
Fase 6

Omschrijving
Verkooptekening kavel 177
Type Gsp

Projectleider
M. Besters

Getekend
C. Waaijer

Opdrachtgever
Hurks B.V.
Pastoor Petersstraat 3
5612 WB Eindhoven

Architect
SVP Architectuur en stedenbouw
Het Zand 17
3811 GB Amersfoort

Formaat
A1+ (120x594)

Schaal
Als aangegeven

Datum
08-02-2022

Versie
A

Wijzigingsdatum
08-03-2022

Projectnummer
200402-02

Bladnummer
VK-177

BRAINWORKZ
CREATING INNOVATION

info@brainworkz.nl
www.brainworkz.nl

Tolgaarde 15
7642 EZ Wierden