



Begane Grond
schaal: 1 : 50

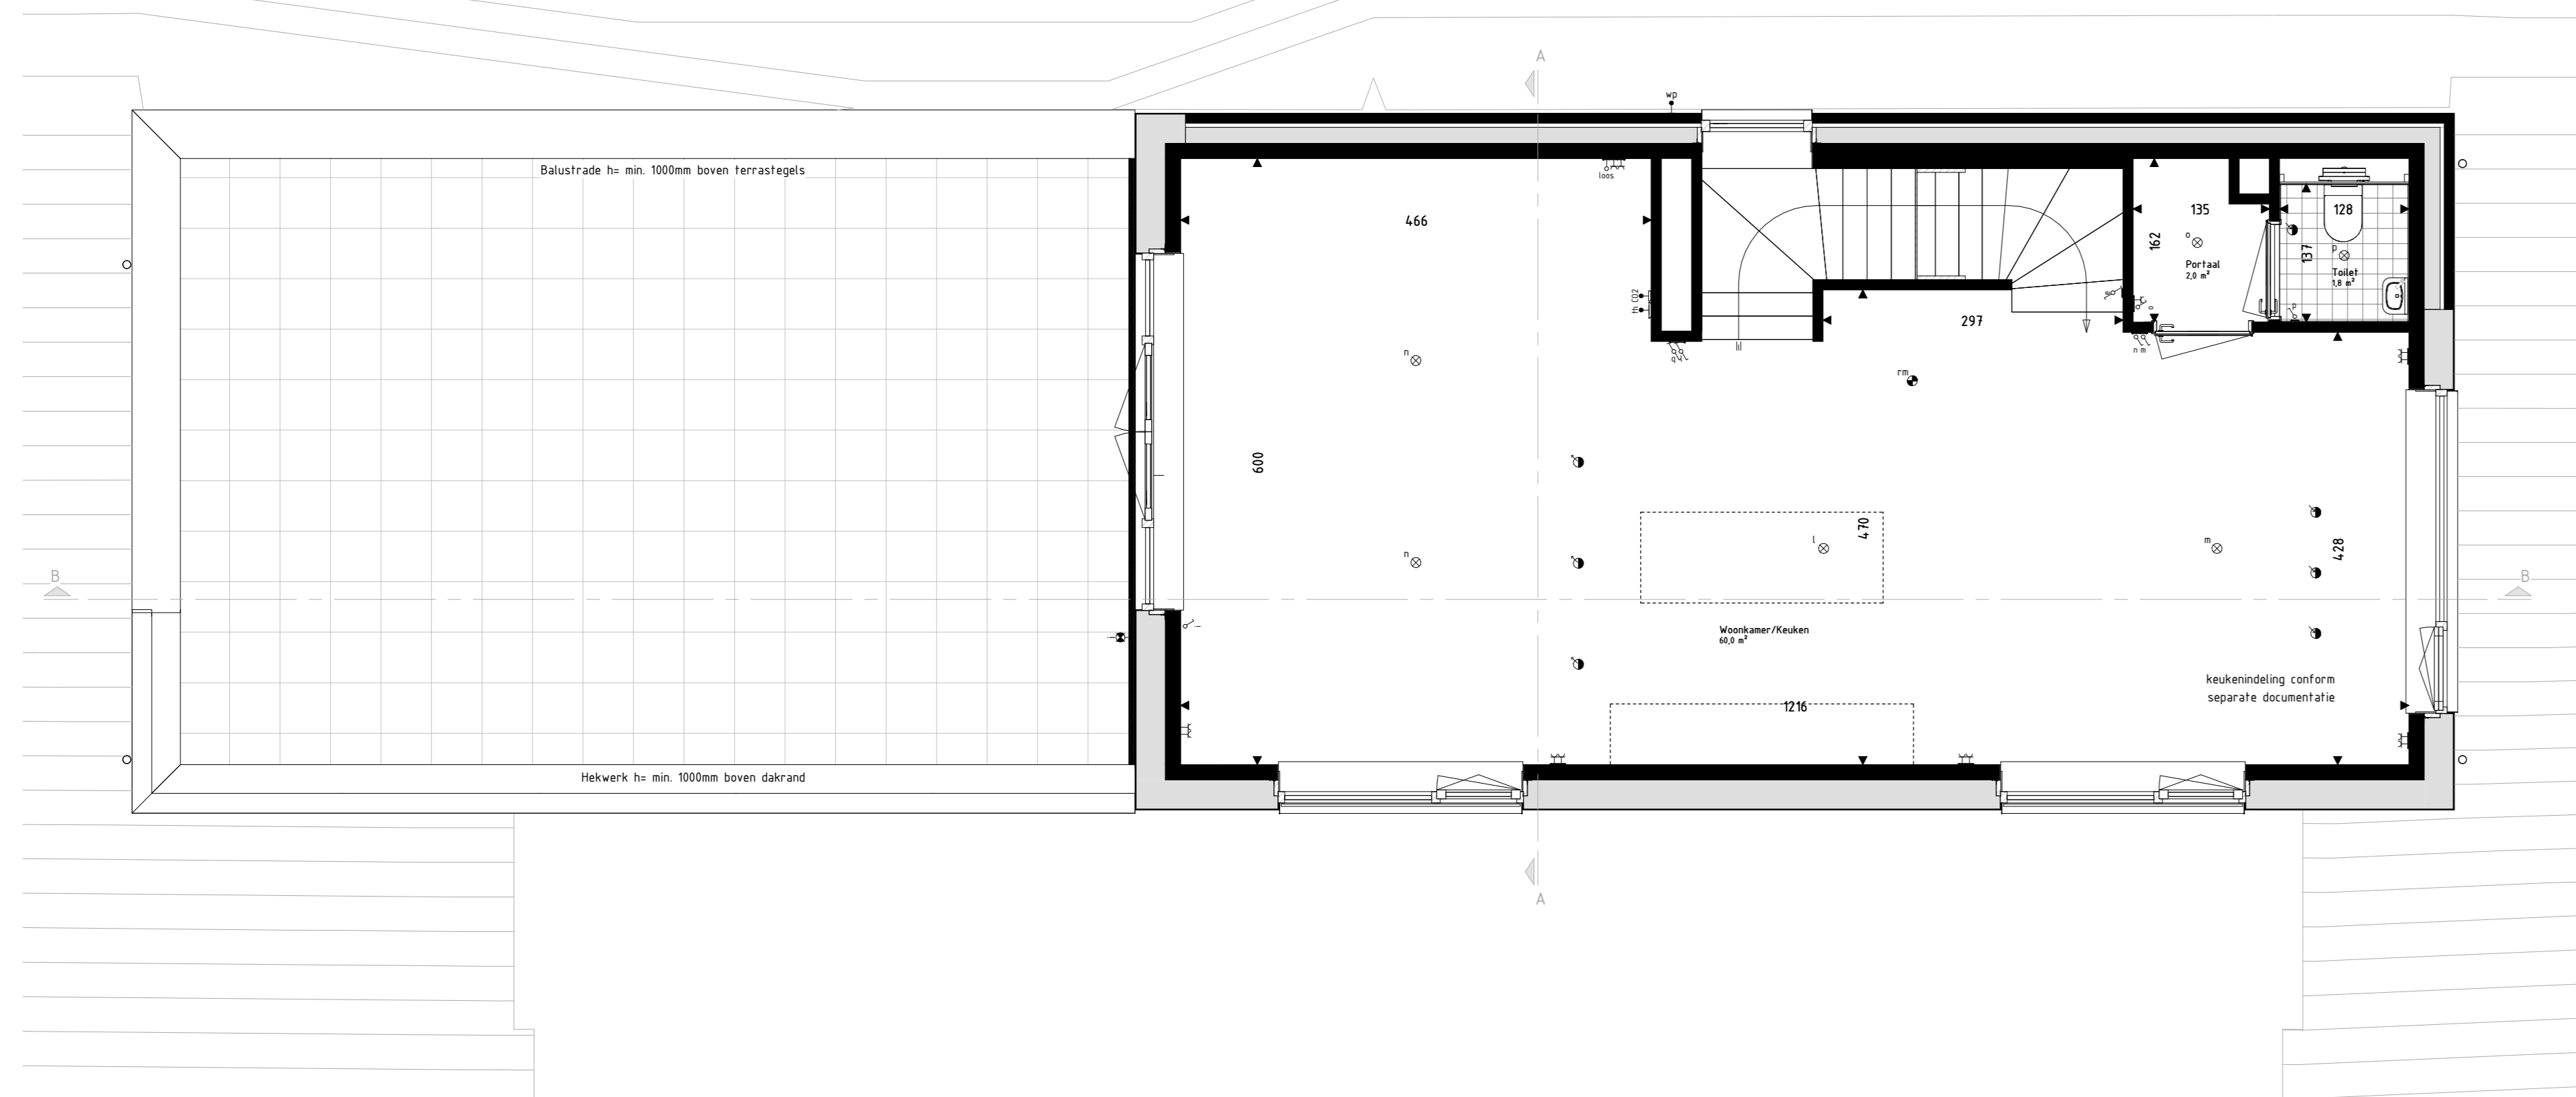


Eerste Verdieping
schaal: 1 : 50

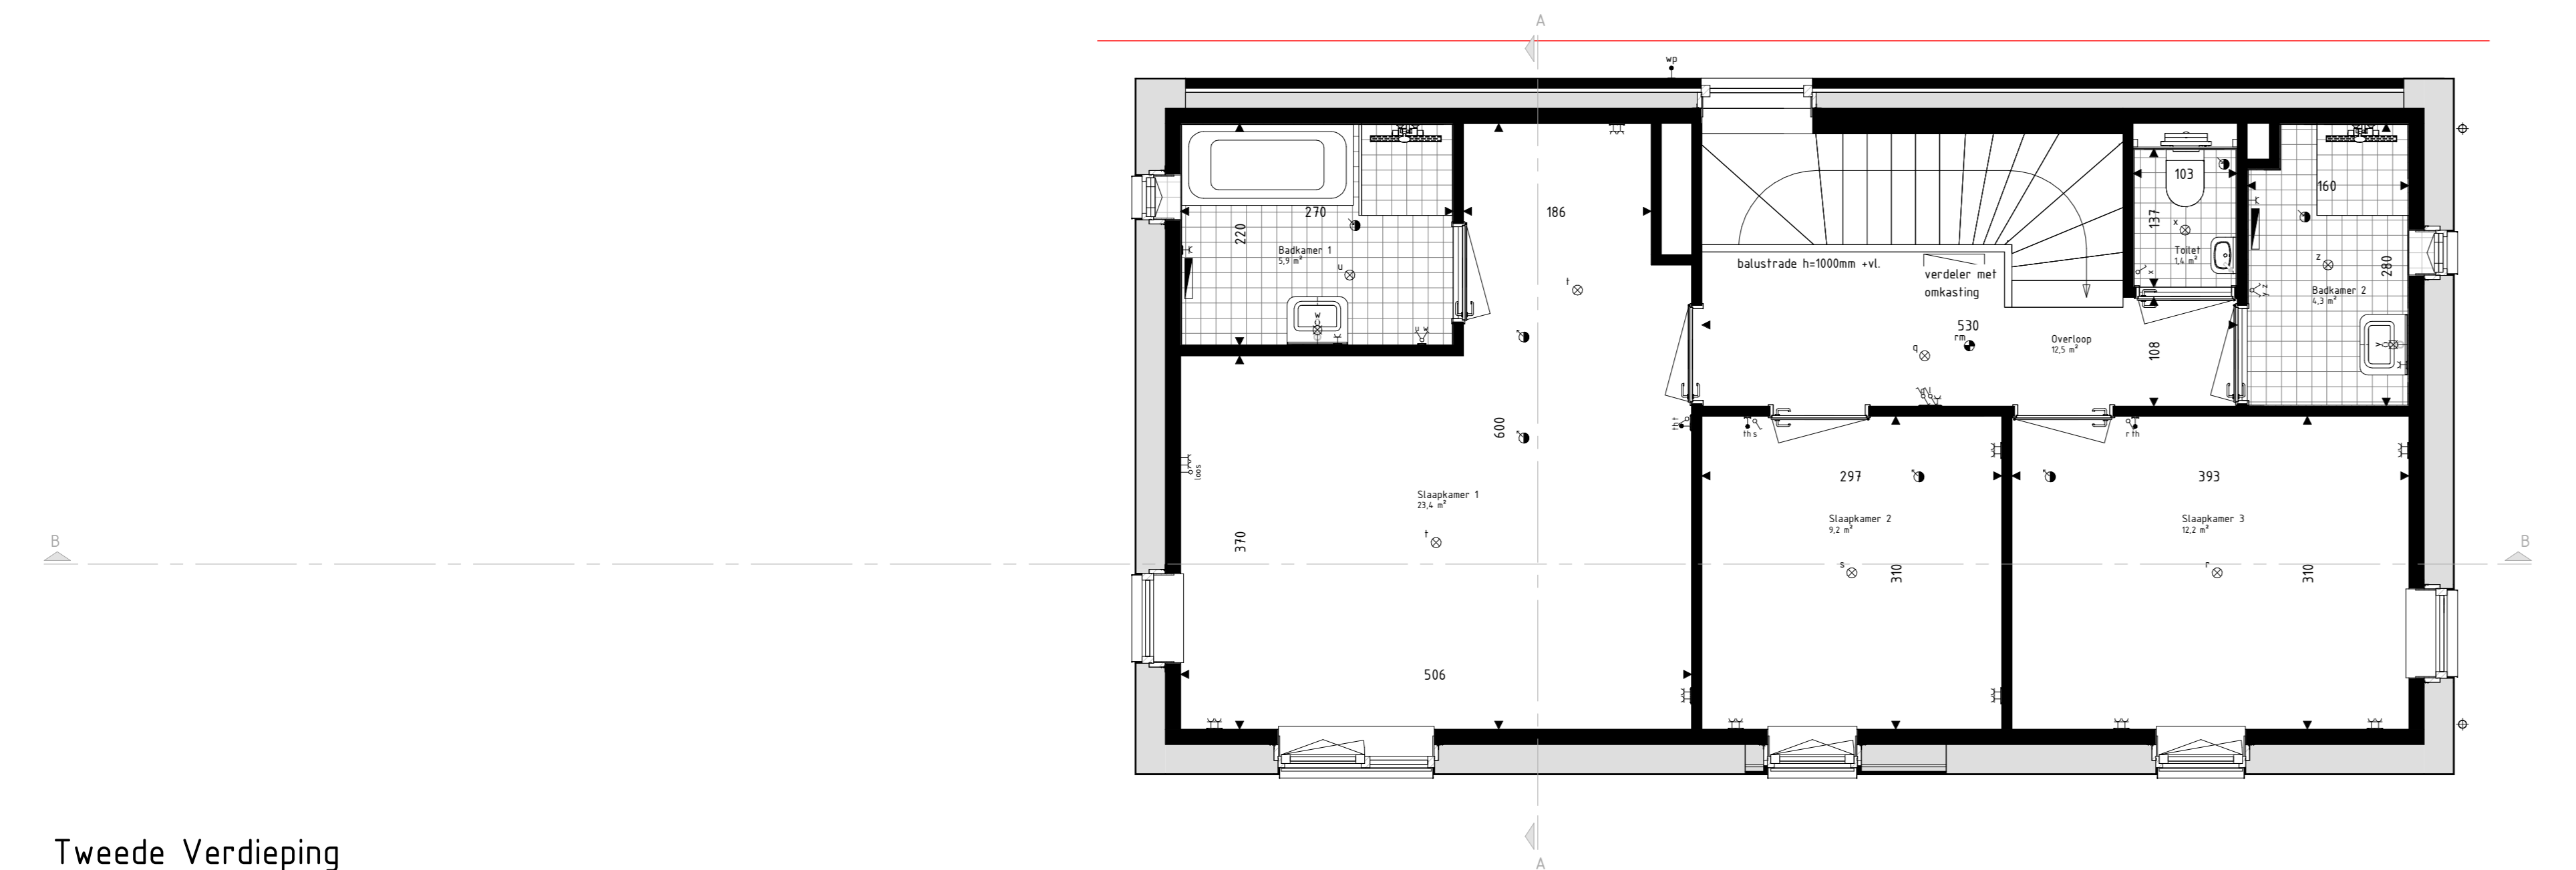


Tweede Verdieping
schaal: 1 : 50



Voorgevel
schaal: 1 : 100

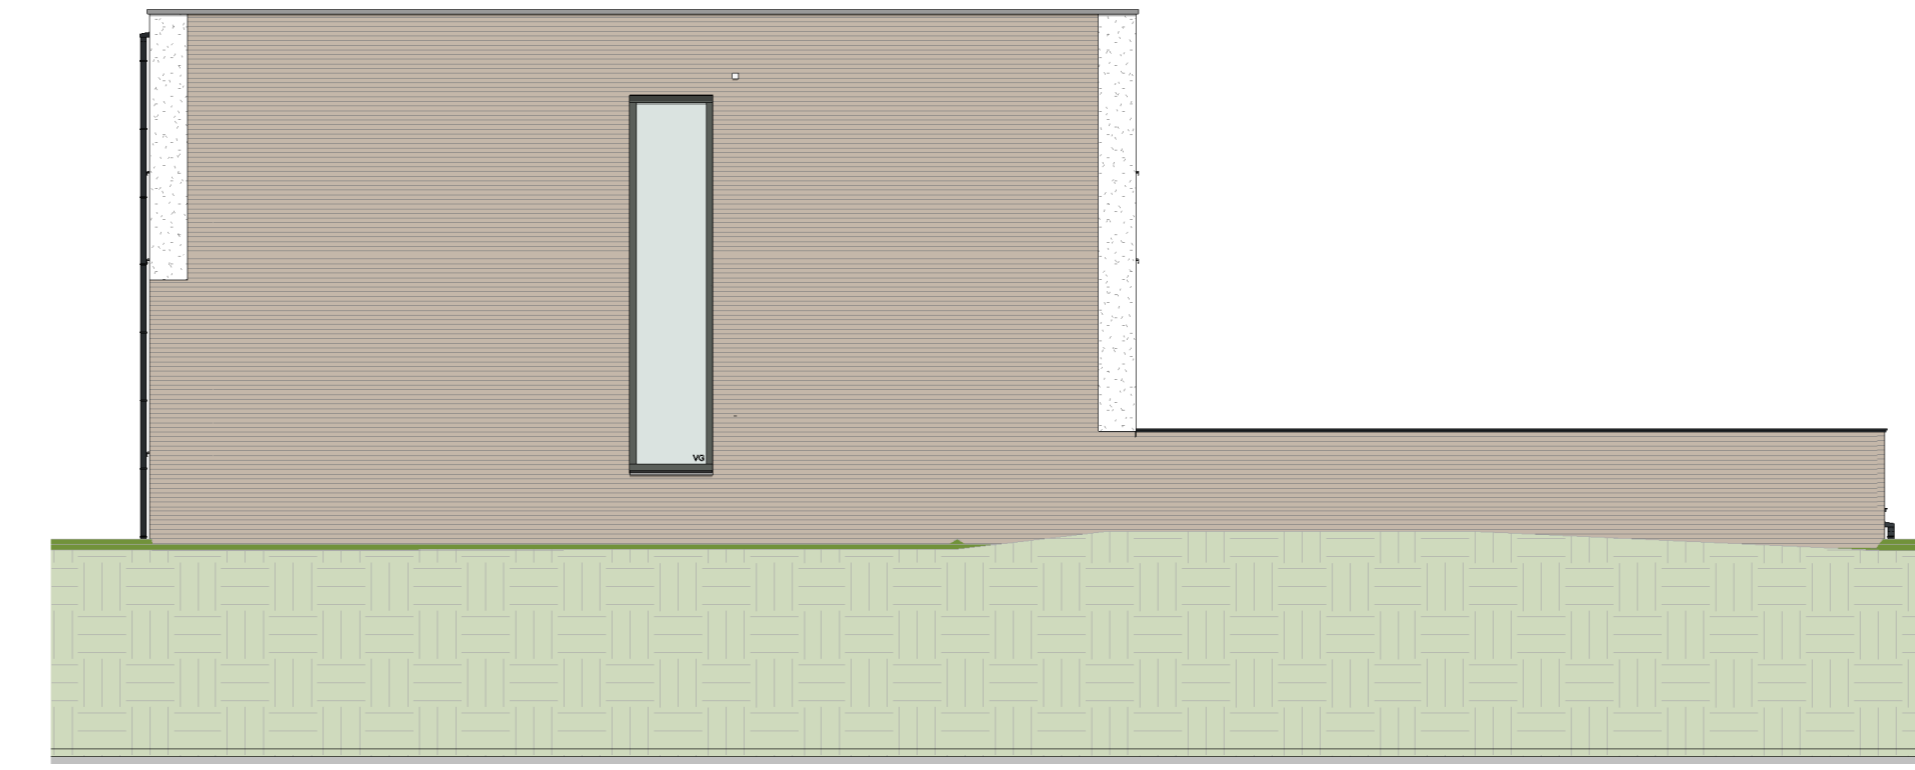


Achtergevel
schaal: 1 : 100

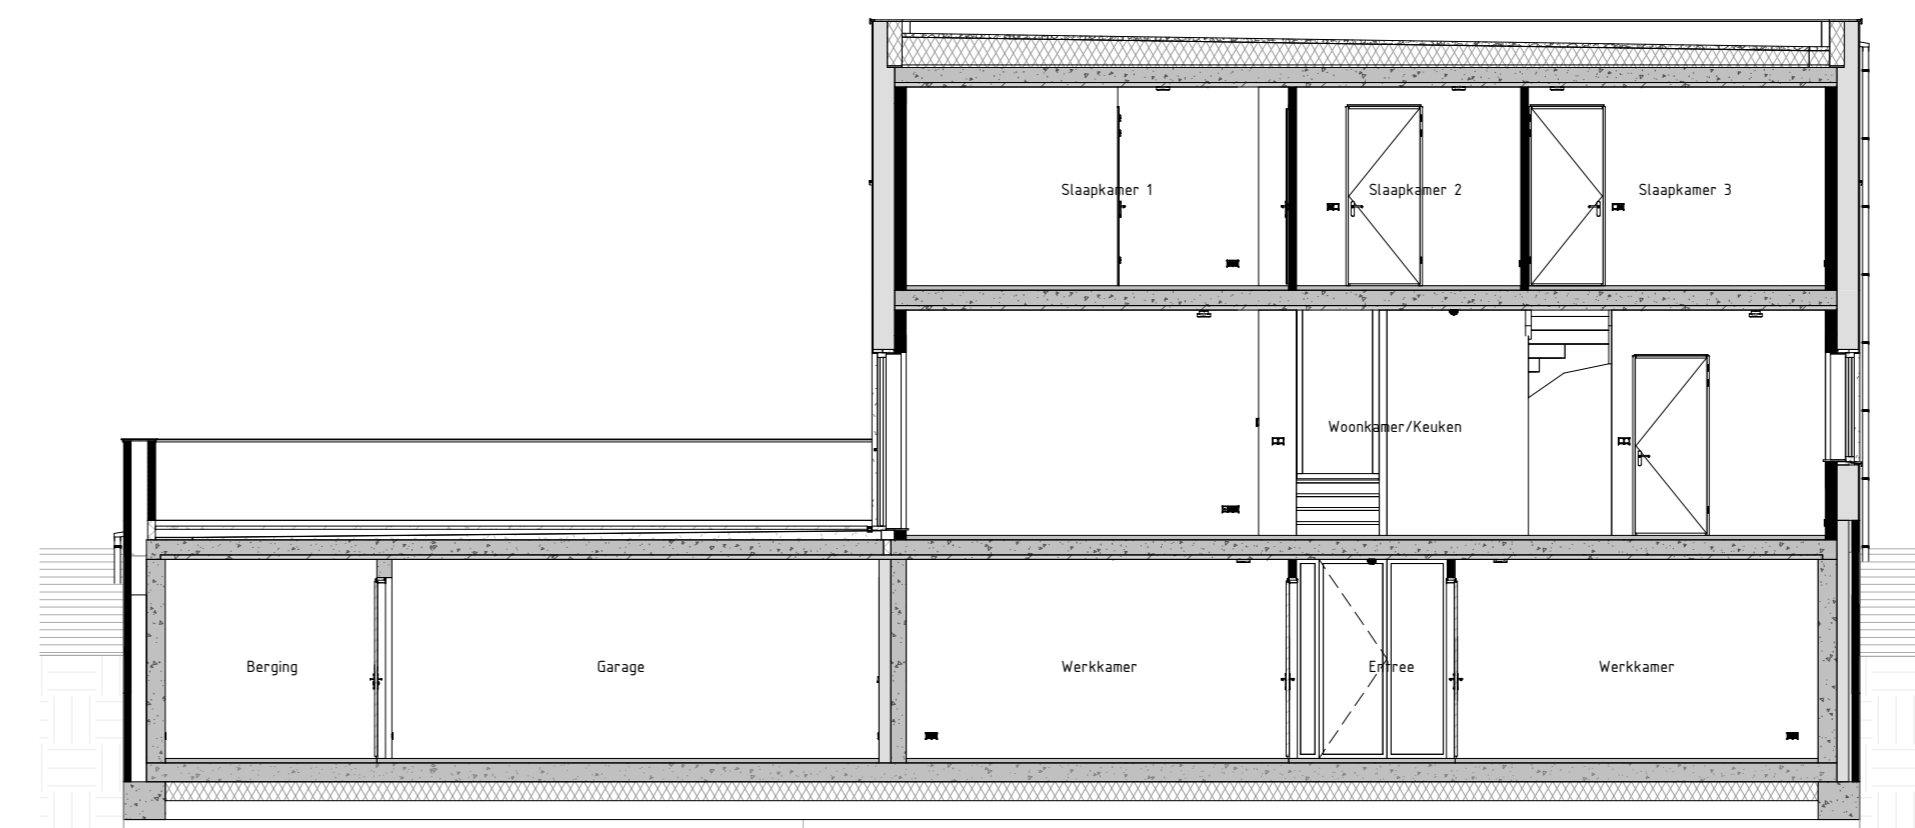


Dwarsdoorsnede BB
schaal: 1 : 100



Rechtegevel
schaal: 1 : 100

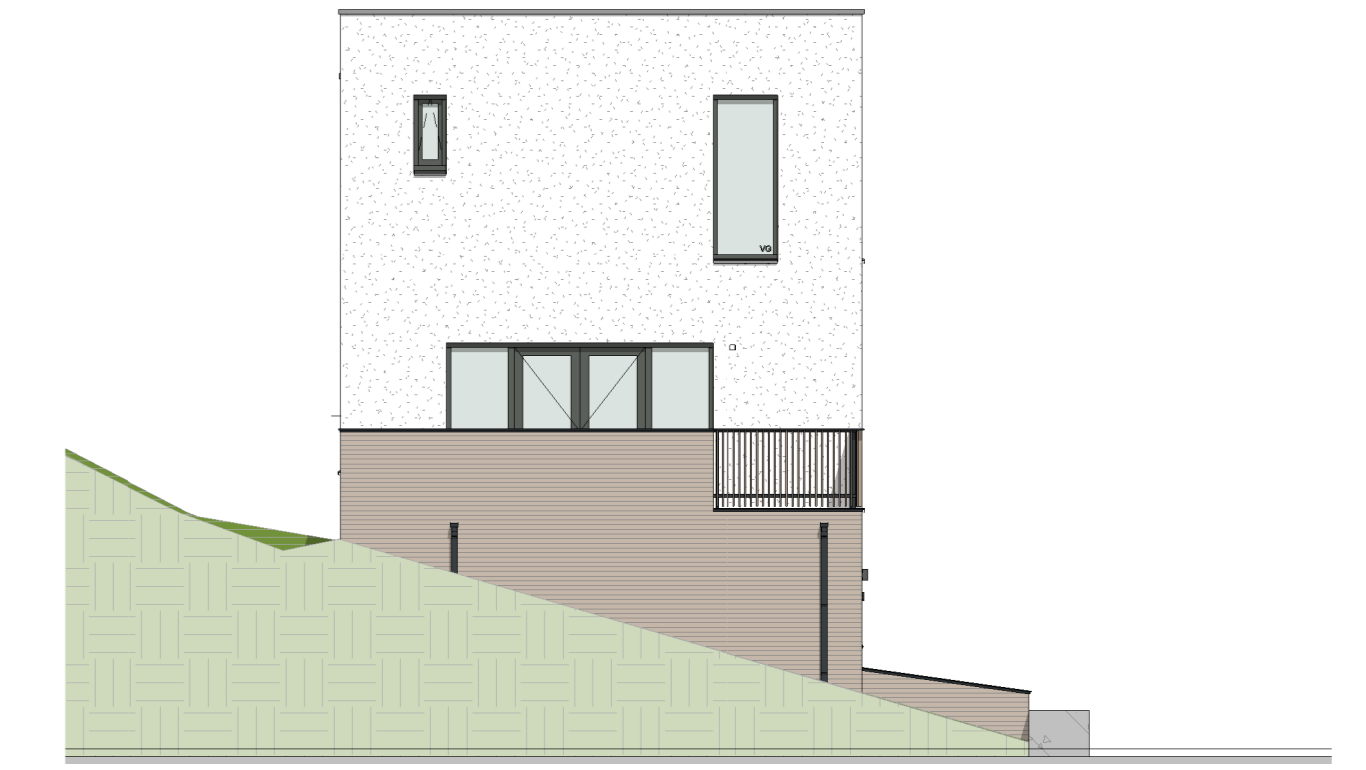

Linkergevel
schaal: 1 : 100

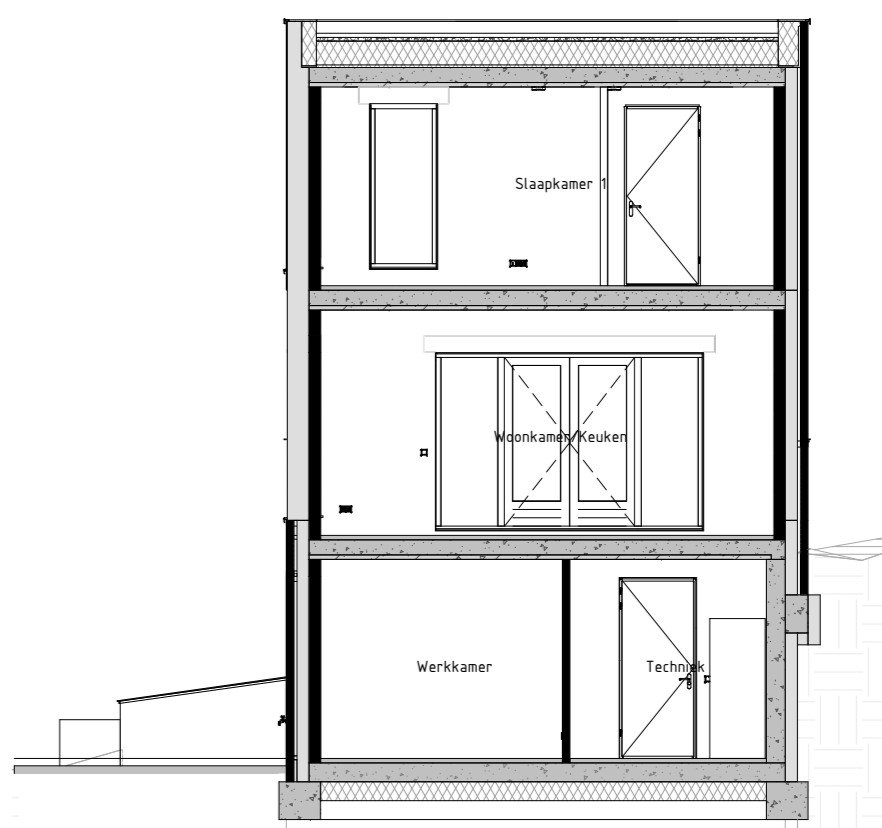

Langdoorsnede AA
schaal: 1 : 100


RENVOOI Materialen & aangeringen:

Metaalwerk A (VDS Perla, witte veeg, kleur rfb)	VG Veiligheidsglas (normen NEN2549 of NEN2556)
Metaalwerk B (VDS Antro, lichtgrijze veeg, kleur rfb)	Metaalwerk D (Visum verband metaalwerk, ziele gereinigd en kroegkader)
Metaalwerk C (VDS Antro, grijze veeg, kleur rfb)	Gerruwaluist
Stuwerk (wit, RAL9001)	Vloerplaat
Stuwerk (grijs, RAL7047)	
Overbreiding (Hout Douglas, naturel)	
Gevelbekleding (Hout Douglas, otrand)	
Dakpannen (Lutskor met engels, Wilmberger Actua LT16)	

RENVOOI Symbolen:

bedraad aansluitpunt	bedraad aansluitpunt 020 meter
bedraad aansluitpunt 100 meter	bedraad aansluitpunt 100 meter
bedraad aansluitpunt 150 meter	bedraad aansluitpunt 150 meter
bedraad aansluitpunt 200 meter	bedraad aansluitpunt 200 meter
bedraad aansluitpunt 250 meter	bedraad aansluitpunt 250 meter
bedraad aansluitpunt 300 meter	bedraad aansluitpunt 300 meter
bedraad aansluitpunt 350 meter	bedraad aansluitpunt 350 meter
bedraad aansluitpunt 400 meter	bedraad aansluitpunt 400 meter
bedraad aansluitpunt 450 meter	bedraad aansluitpunt 450 meter
bedraad aansluitpunt 500 meter	bedraad aansluitpunt 500 meter
bedraad aansluitpunt 550 meter	bedraad aansluitpunt 550 meter
bedraad aansluitpunt 600 meter	bedraad aansluitpunt 600 meter
bedraad aansluitpunt 650 meter	bedraad aansluitpunt 650 meter
bedraad aansluitpunt 700 meter	bedraad aansluitpunt 700 meter
bedraad aansluitpunt 750 meter	bedraad aansluitpunt 750 meter
bedraad aansluitpunt 800 meter	bedraad aansluitpunt 800 meter
bedraad aansluitpunt 850 meter	bedraad aansluitpunt 850 meter
bedraad aansluitpunt 900 meter	bedraad aansluitpunt 900 meter
bedraad aansluitpunt 950 meter	bedraad aansluitpunt 950 meter
bedraad aansluitpunt 1000 meter	bedraad aansluitpunt 1000 meter

- De voor de werking van het systeem noodzakelijke symbolen zijn opgenomen in de plattegronden.
- Alle aansluitingen op 1000m boven de vloer, tenzij anders aangegeven.
- De exacte plaatsen en afmetingen van aansluitpunten, kabeltrassen, ventilatieopeningen, schakelkasten, draadbehouwen en de daarbij zijnde details zijn af te lezen in de tekening aangegeven en worden door installateurs nader bepaald.
- Aansluitingen zijn ter indicatie.
- Plaatsing van symbolen.
- Alle in de tekening aangegeven symbolen zijn 'in situ' te maken.
- Na het aanbrengen van wand- en vloerbedekking (tegels, vloerbedekking, etc.) zullen de netto bruikbare maten te wijzigen wat aantal contactpunten van de genoemde stroom zal kunnen afnemen.
- Derden dienen na oplevering altijd het werk zelf te te maken.

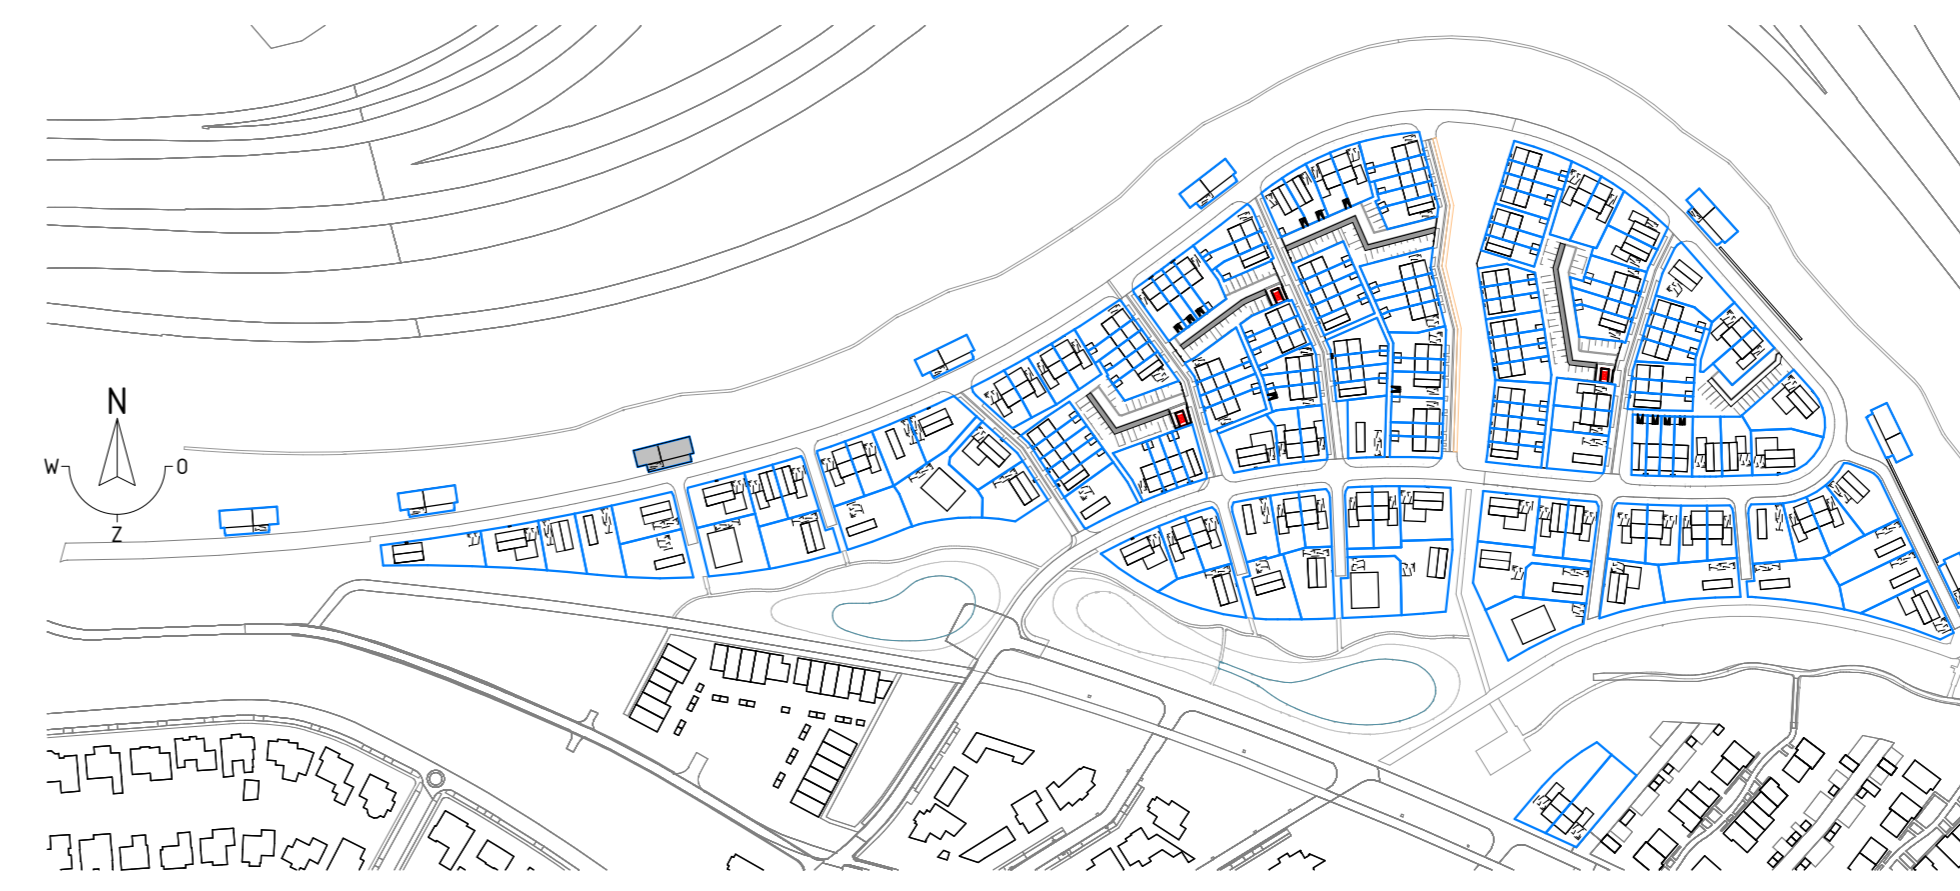

Project 179 won Blixembosch te Eindhoven Fase 5	Formaat A0 Schaal 1:50 / 1:100 Datum 22-06-2021 Versie
Omschrijving Verkooptekening kavel 171 Type Isp	Projectnummer 200402-01 Bladnummer VK-171
Projectleider M. Besters Opdrachtgever Hurks B.V. Pastoor Petersstraat 3 5612 EZ Eindhoven	Oetekand C. Waaijer Architect SVP Architectuur en stedenbouw Holt Zand 17 3811 GB Amersfoort

3
BRAINWORKZ
CREATIVE SOLUTIONS
info@brainworkz.nl
Tolgaarde 15
7642 EZ Wierden